

Багануурын цахилгаан  
механикийн үйлдвэр

Зохиолгын дугаар

Зохиолч

Зогварын дугаар  
PEE-2x630-8G  
0гн00

Нэршил  
ProEnergy.E  
Тайлбар

Хэмжээ  
A3  
Хуудас  
01


Зурсан  
ИТХ-Бат  
Зохиосон

Шалгасан  
ИТХ-Бат  
Баталсан

Анхаарах  
Энэхүү зурагт орсон мэдээлэл, загвар нь нууцны зэрэгтэй ба зохиогчийн эрхийн дагуу хуулиар хамгаалагдсан болно. Зургийг зохиогчийн бичгээр өгсөн зөвшөөрлөөс өөр зорилгоор ашиглахыг хориглоно.

И-Т-Х  
Ахлын зураг  
Масштаб  
1:50



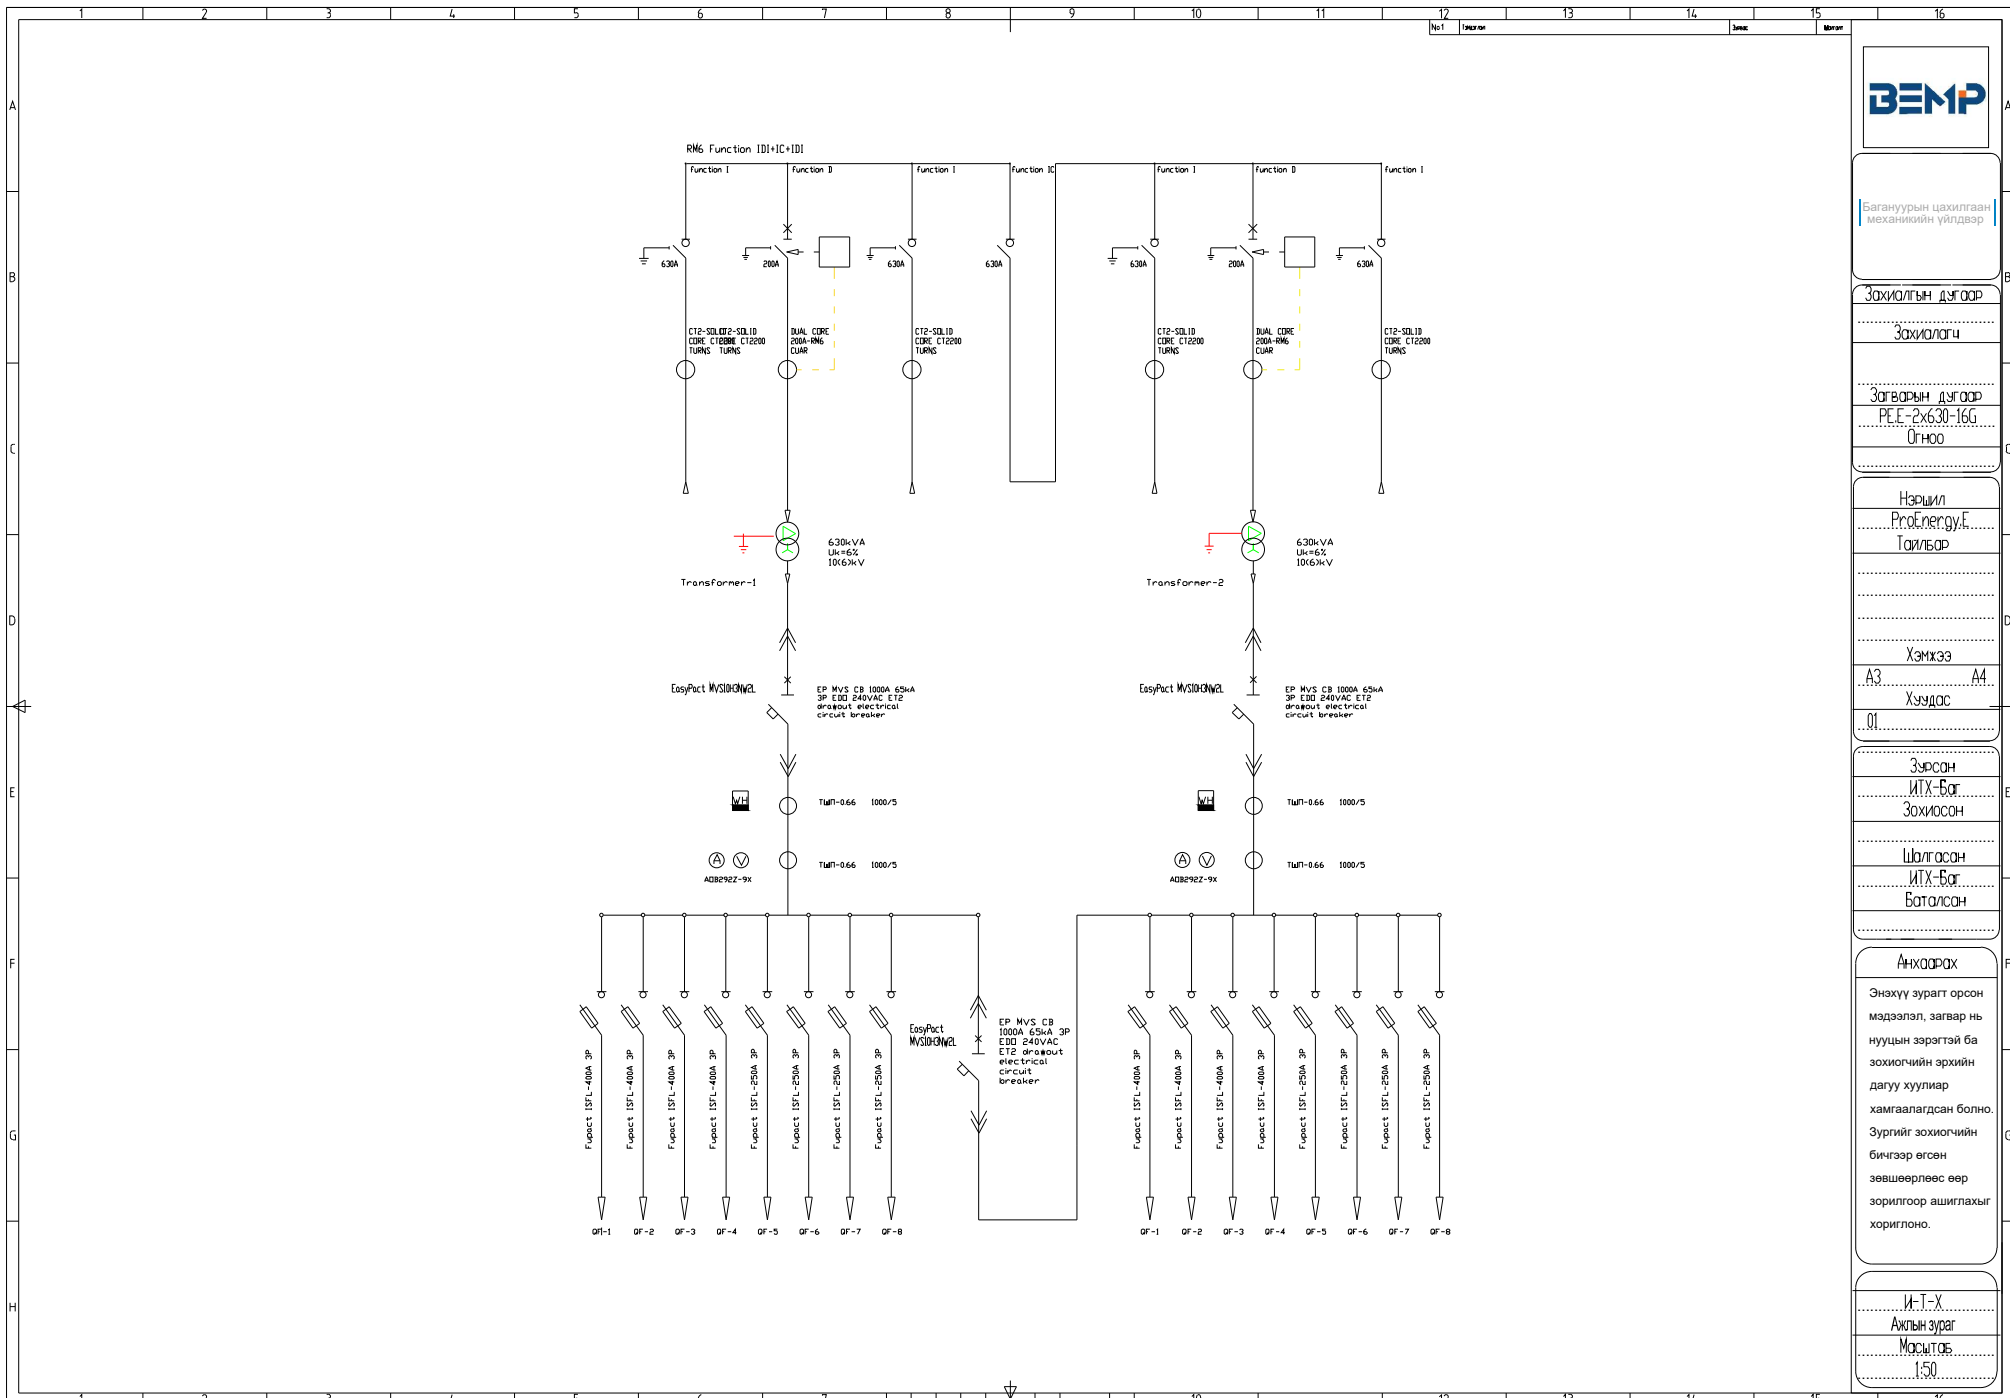

Багануурйн цахилгаан  
механикийн үйлдвэр

Зохиолгын дугаар

Зохиолч

Загварын дугаар

РЕ.Е-2х630-16Г

Огноо

Нэршил

ProEnergy.E  
Тайлбар

Хэмжээ

A3 A4

Хүндс

Зурсан

ИТХ-Бат  
Зохиосон

Шалгасан

ИТХ-Бат  
Баталсан

Анхдагч


Энэхүү зурагт орсон мэдээлэл, загвар нь нууцын зэрэгтэй ба зохиогчийн эрхийн дагуу хуулиар хамгаалагдсан болно. Зургийг зохиогчийн бичгээр өгсөн зөвшөөрлөөс өөр зорилгоор ашиглахыг хориглоно.

И-Т-Х

Ахлын зураг

Масштаб

1:50

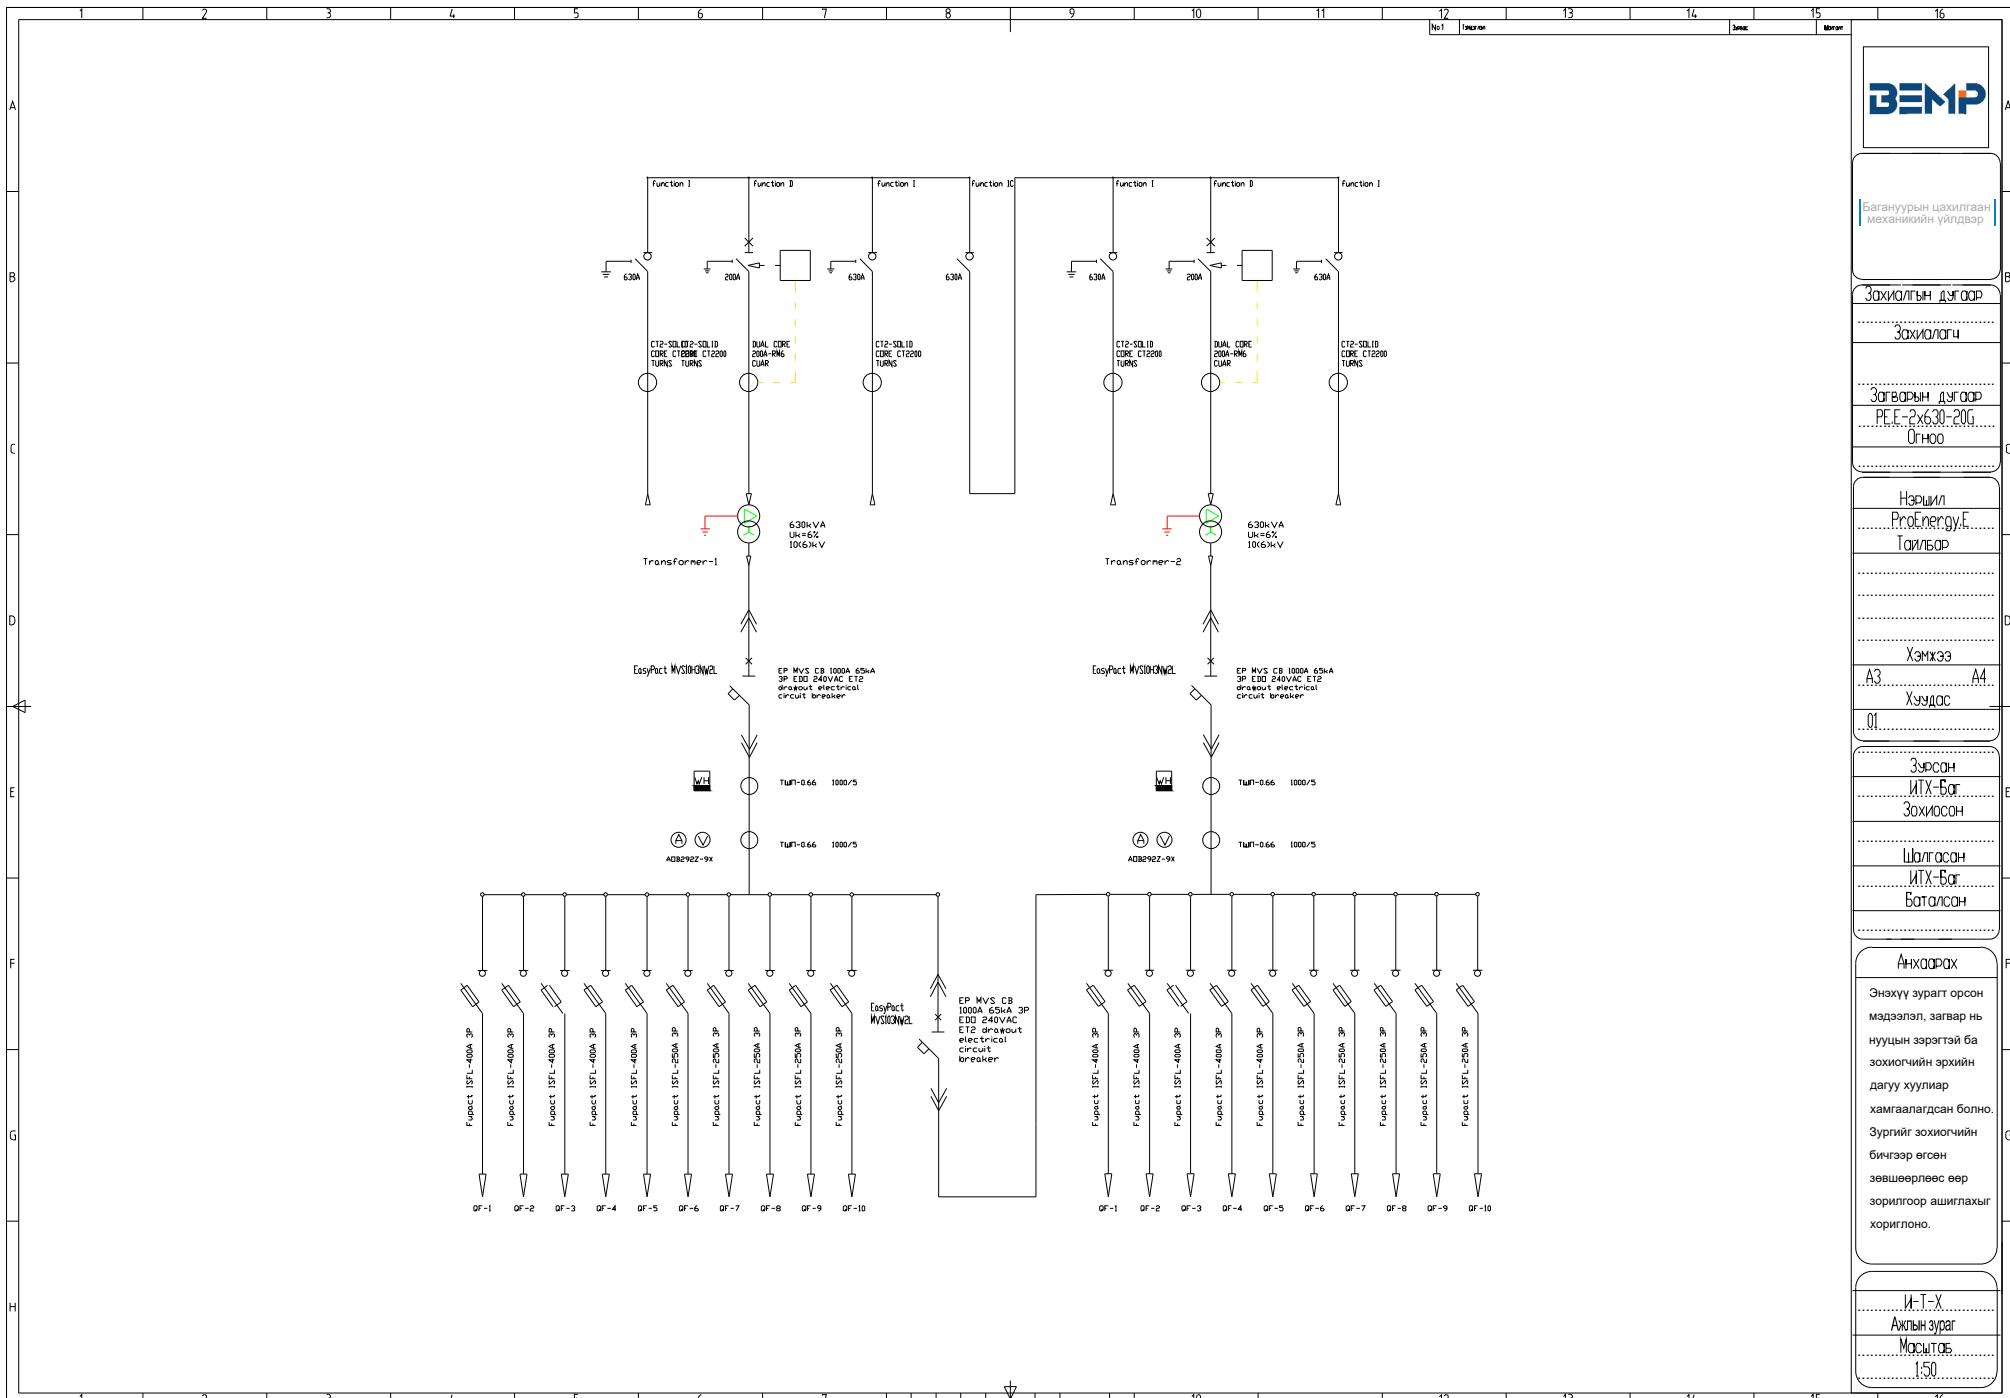

Багануурын цахилгаан  
механикийн үйлдвэр

Зохиолгын дугаар

Зохиолч

Загварын дугаар

PE.E-2x630-200

0гнсоо

Нэршил

ProEnergy.E  
Тайлбар

Хэмжээ

А3 А4

Хуудас

Зурсан

ИТХ-Бат  
Зохиосон

Шалгасан

ИТХ-Бат  
Баталсан

Анхдагч


Энэхүү зурагт орсон мэдээлэл, загвар нь нууцны зэрэгтэй ба зохиогчийн эрхийн дагуу хуулиар хамгаалагдсан болно. Зургийг зохиогчийн бичгээр өгсөн зөвшөөрлөөс өөр зорилгоор ашиглахыг хориглоно.

И-Т-Х

Ахлын зураг

Масштаб

1:50

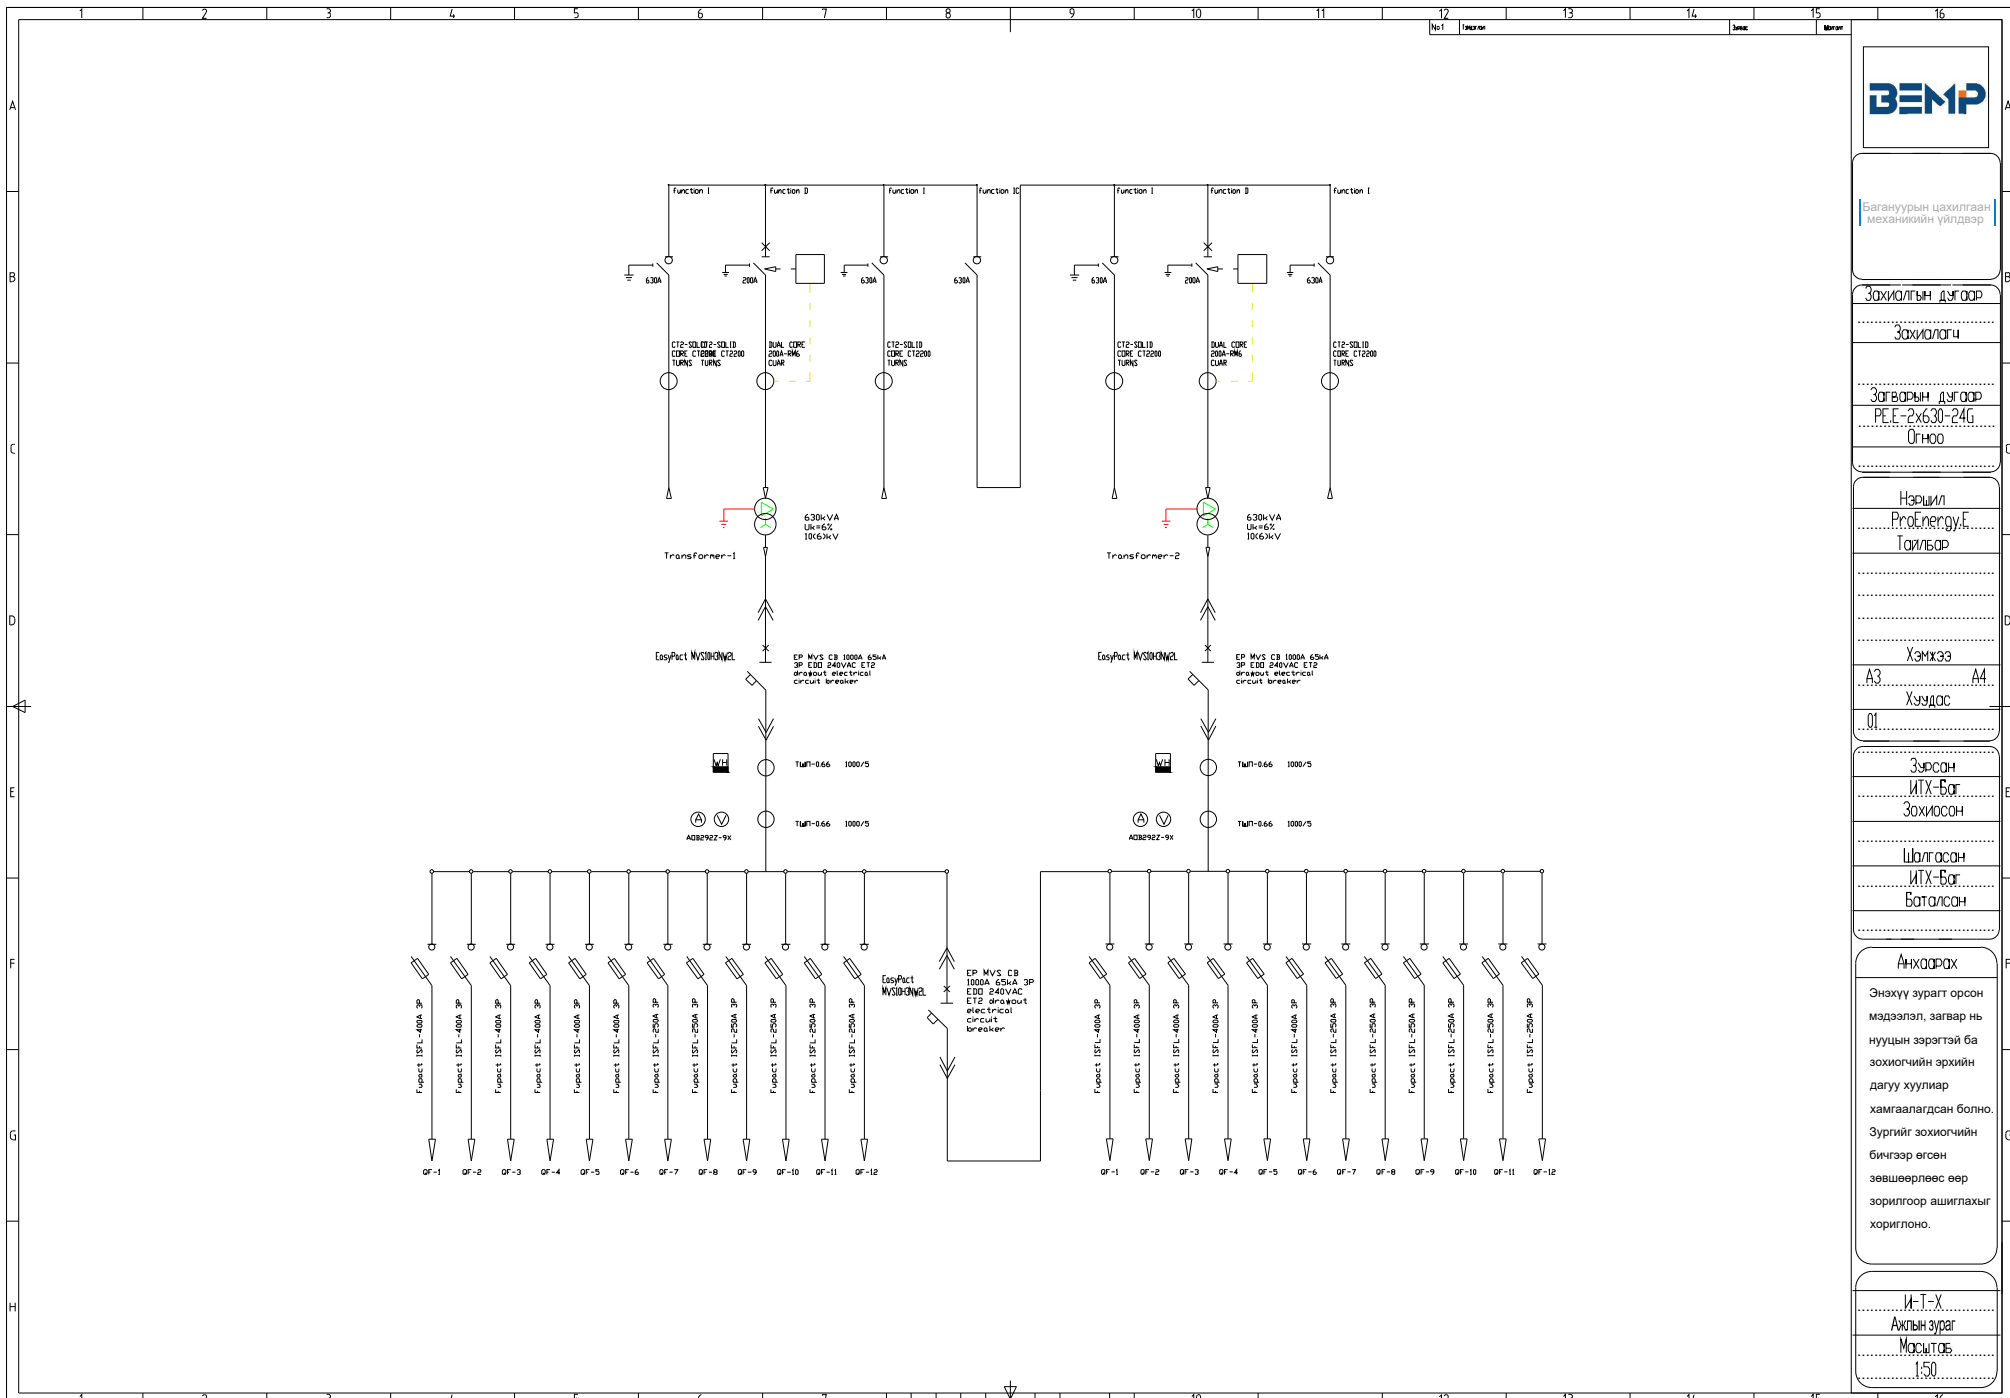

Багануурын цахилгаан  
механикийн үйлдвэр

Зохиолгын дугаар

Зохиолч

Зогварын дугаар

PE-E-2x6.30-24G

Огноо

Нэршил

ProEnergy.E  
Тайлбар

Хэмжээ

A3 A4

Хуудас

01

Зурсан

ИТХ-Бат  
Зохиосон

Шалгасан

ИТХ-Бат  
Баталсан

Анхдагч


Энэхүү зурагт орсон мэдээлэл, загвар нь нууцны зэрэгтэй ба зохиогчийн эрхийн дагуу хуулиар хамгаалагдсан болно. Зургийг зохиогчийн бичгээр өгсөн зөвшөөрлөө өөр зорилгоор ашиглахыг хориглоно.

И-Т-Х

Ахлын зураг

Масштаб

1:50

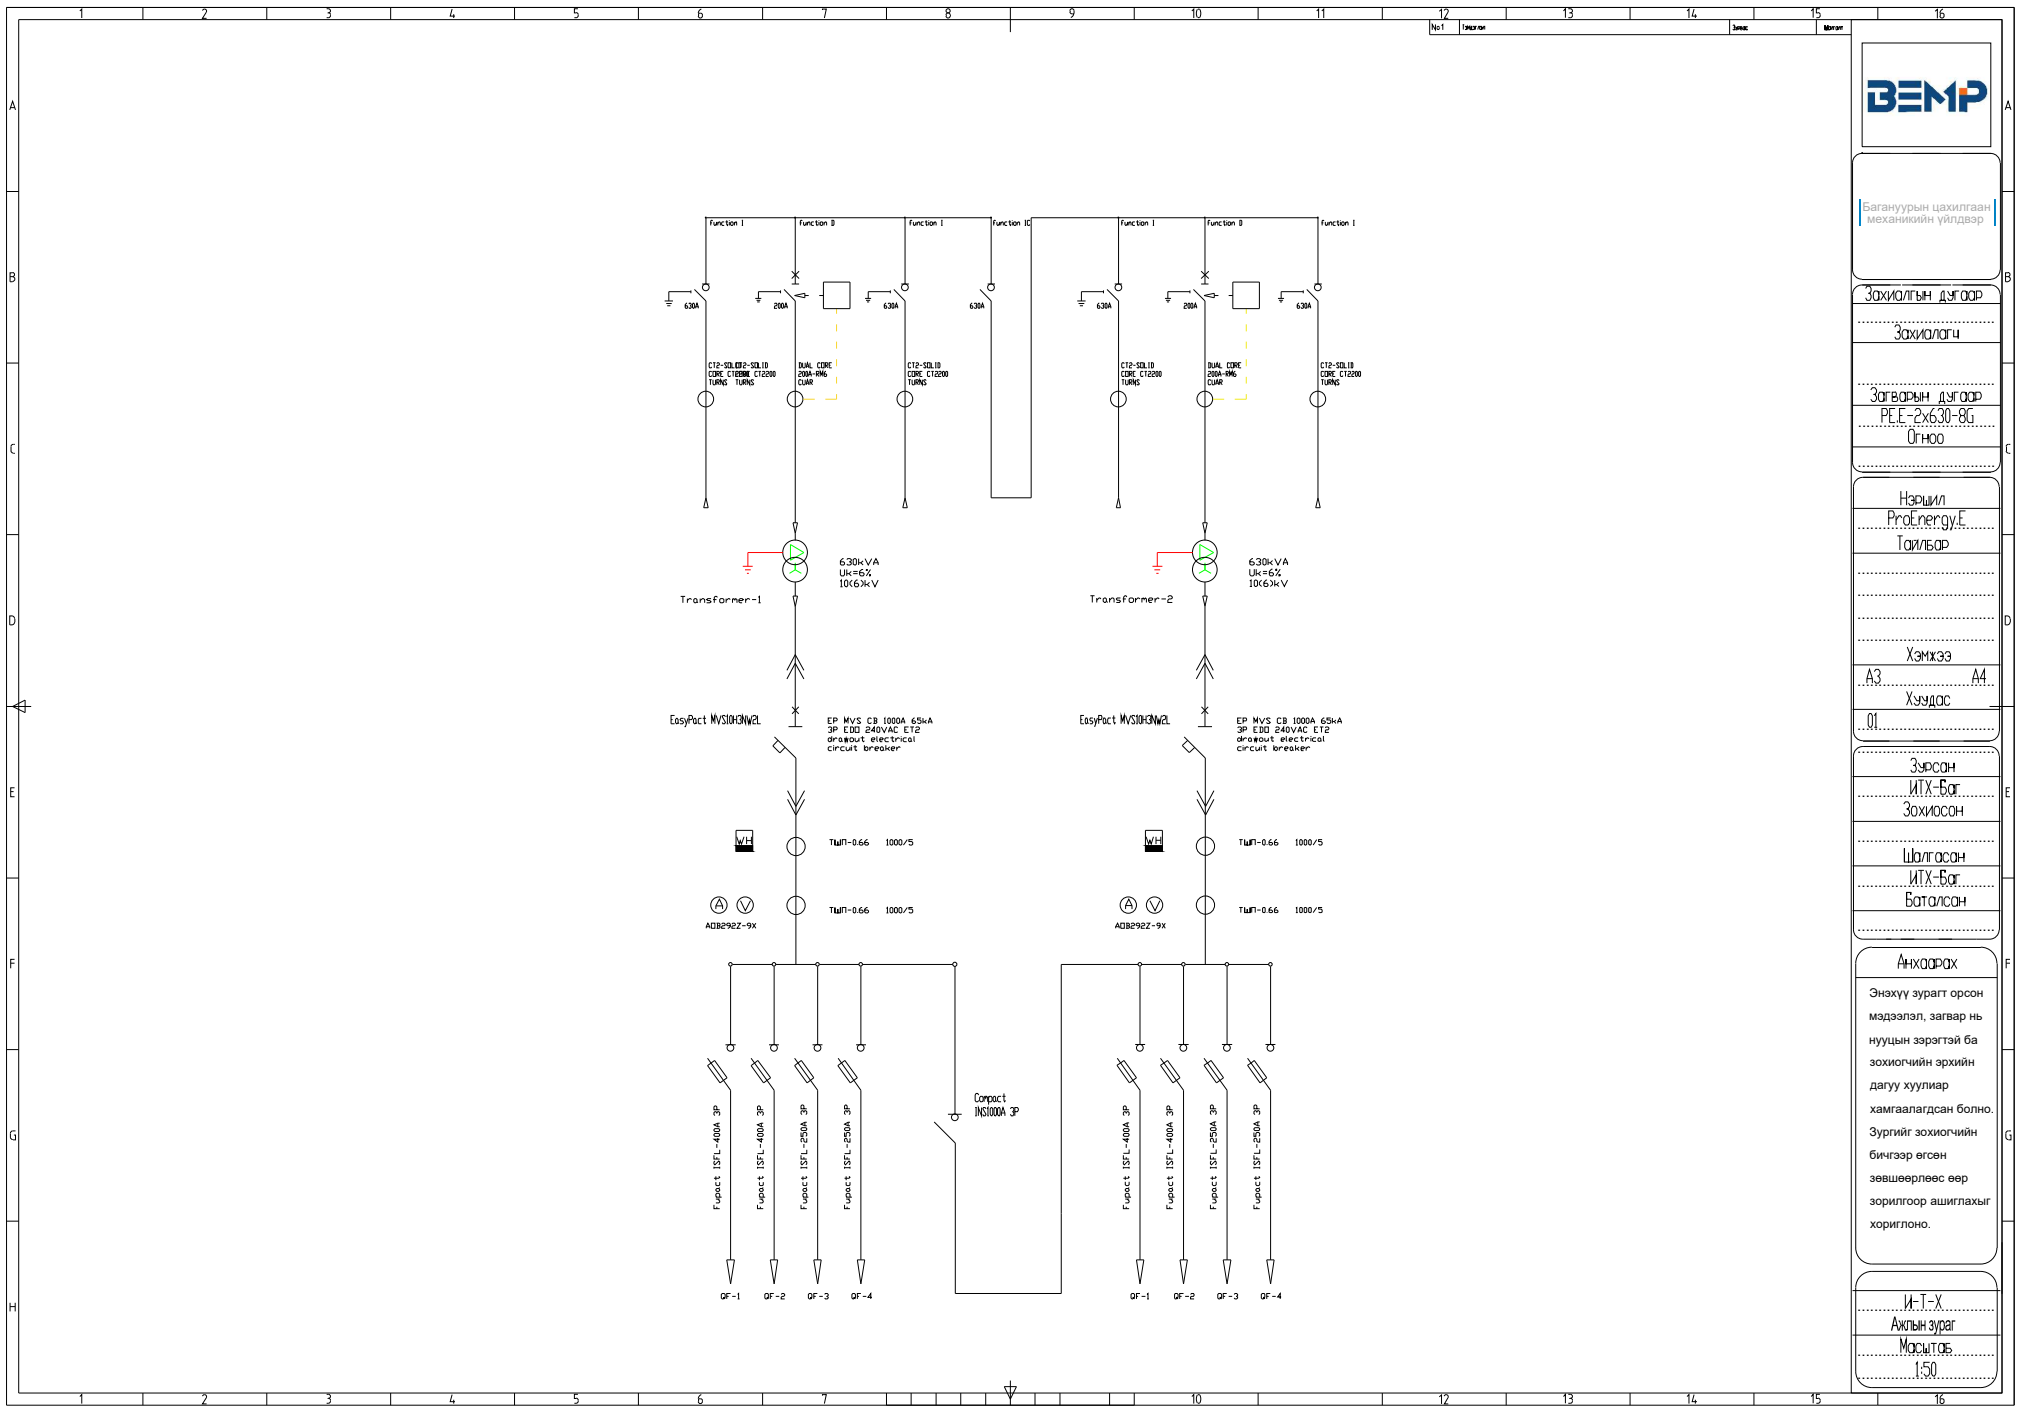

Багануурын цохилгаан  
механикийн үйлдвэр

Зохиолгын дагуур

Зохиолгч

Загварын дагуур

PE-E-2x630-8G

Огноо

Нэршил

ProEnergy.E

Тайлбар

Хэмжээ

A3 A4

Хуудас

01

Зурсан

ИТХ-Бат

Зохиосон

Шалгасан

ИТХ-Бат

Баталсан

Анхаарах


Энэхүү зурагт орсон мэдээлэл, загвар нь нууцын зэрэгтэй ба зохиогчийн эрхийн дагуу хуулиар хамгаалагдсан болно. Зургийг зохиогчийн бичгээр өгсөн зөвшөөрлөөс өөр зорилгоор ашиглахыг хориглоно.

И-Т-Х

Ахлын зураг

Масштаб

1:50

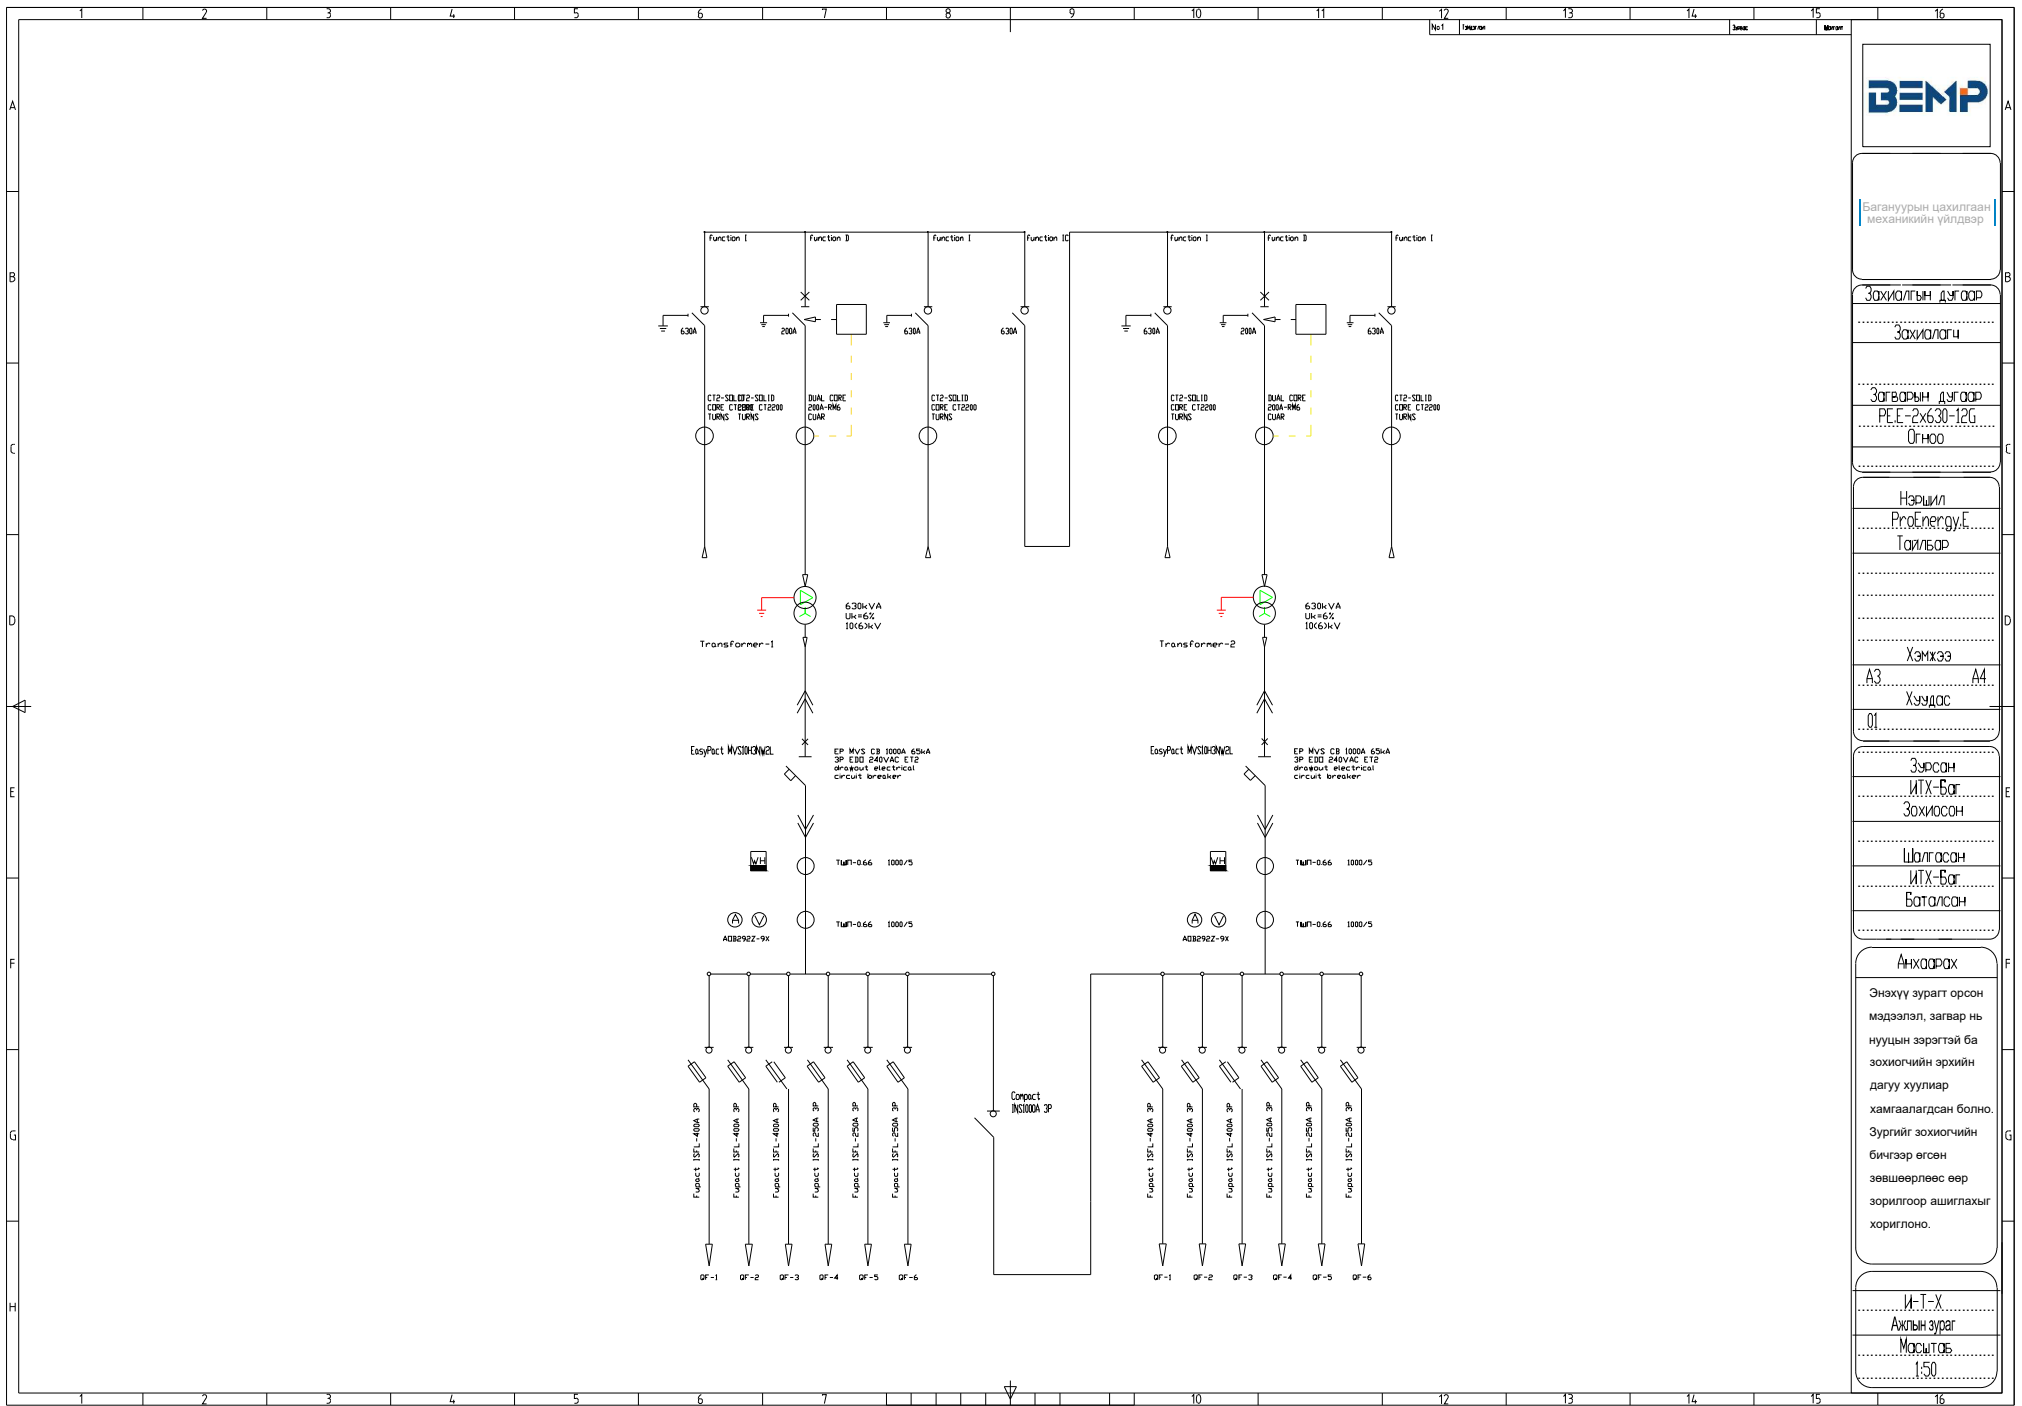

Багануурын цахилгаан  
механикийн үйлдвэр

Зохиолгын дугаар

Зохиоллагч

Загварын дугаар

PE-E-2x6.30-12G  
0гн00

Нэршил

ProEnergy.E  
Тайлбар

Хэмжээ

A3 A4

Хуудас

01

Зурсан

ИТХ-Бат  
Зохиосон

Шалгасан

ИТХ-Бат  
Баталсан

Анхаарах


Энэхүү зурагт орсон мэдээлэл, загвар нь нууцны зэрэгтэй ба зохиогчийн эрхийн дагуу хуулиар хамгаалагдсан болно. Зургийг зохиогчийн бичгээр өгсөн зөвшөөрлөөс өөр зорилгоор ашиглахыг хориглоно.

И-Т-Х

Ахлын зураг

Масштаб

1:50

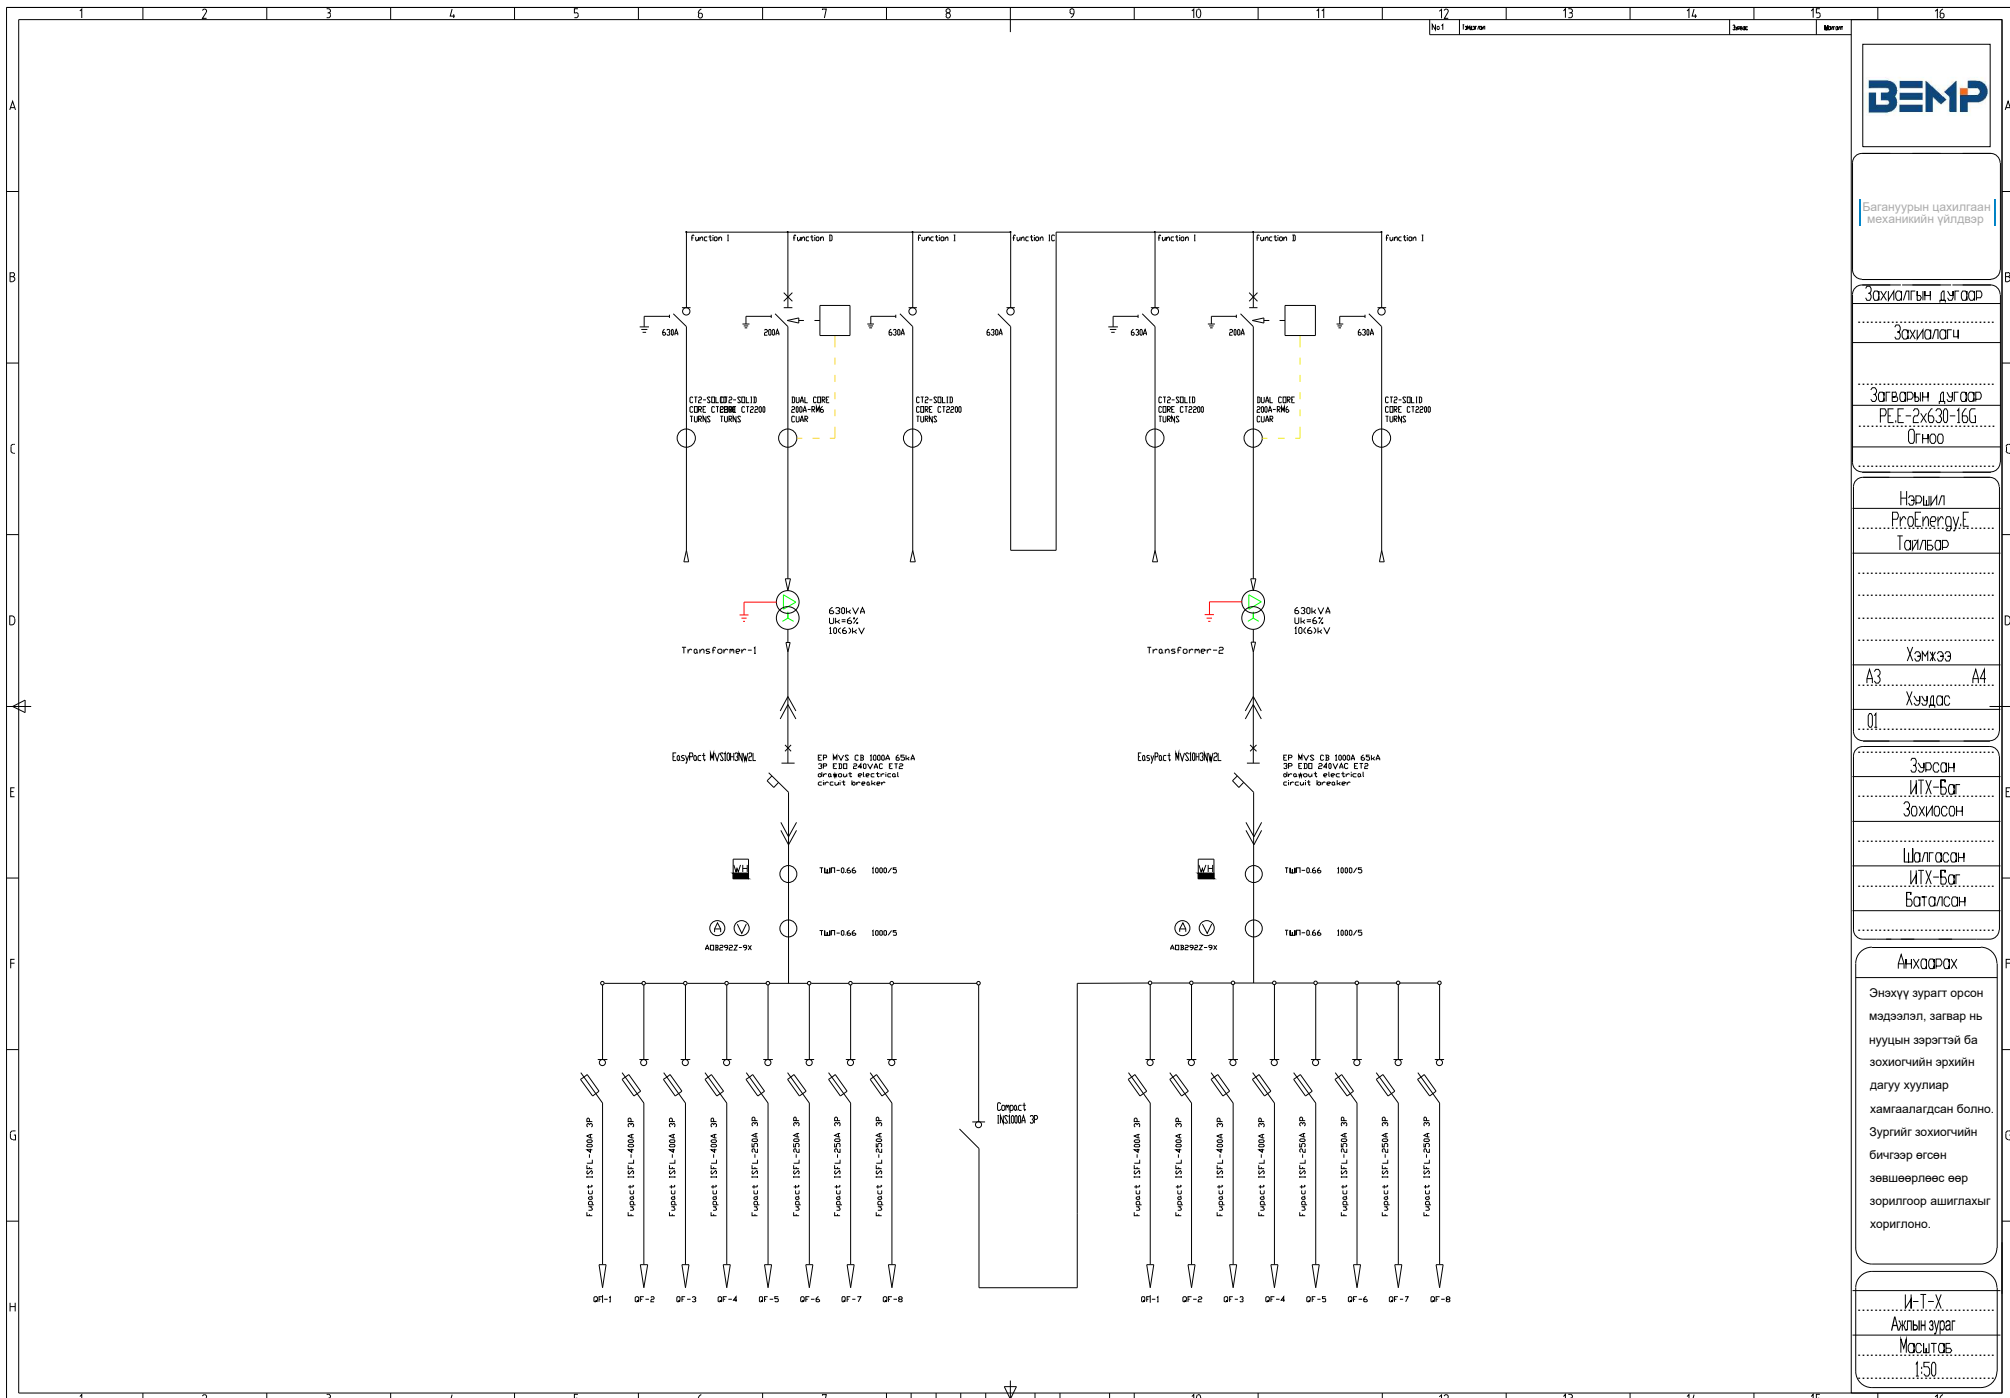

Багануурйн цахилгаан механикийн үйлдвэр

Зохиолгын дугаар

Зохиолч

Загварын дугаар

PE-E-2x630-16G

Өгнөө

Нэршил  
ProEnergy.E  
Тайлбар

Хэмжээ

A3    A4

Хуудас

Зурсан

ИТХ-Бат

Зохиосон

Шалгасан

ИТХ-Бат

Баталсан

Анхдагч

Энэхүү зурагт орсон мэдээлэл, загвар нь нууцын зэрэгтэй ба зохиогчийн эрхийн дагуу хуулиар хамгаалагдсан болно. Зургийг зохиогчийн бичгээр өгсөн зөвшөөрлөө өөр зорилгоор ашиглахыг хориглоно.


И-Т-Х

Ахлын зураг

Масштаб

1:50



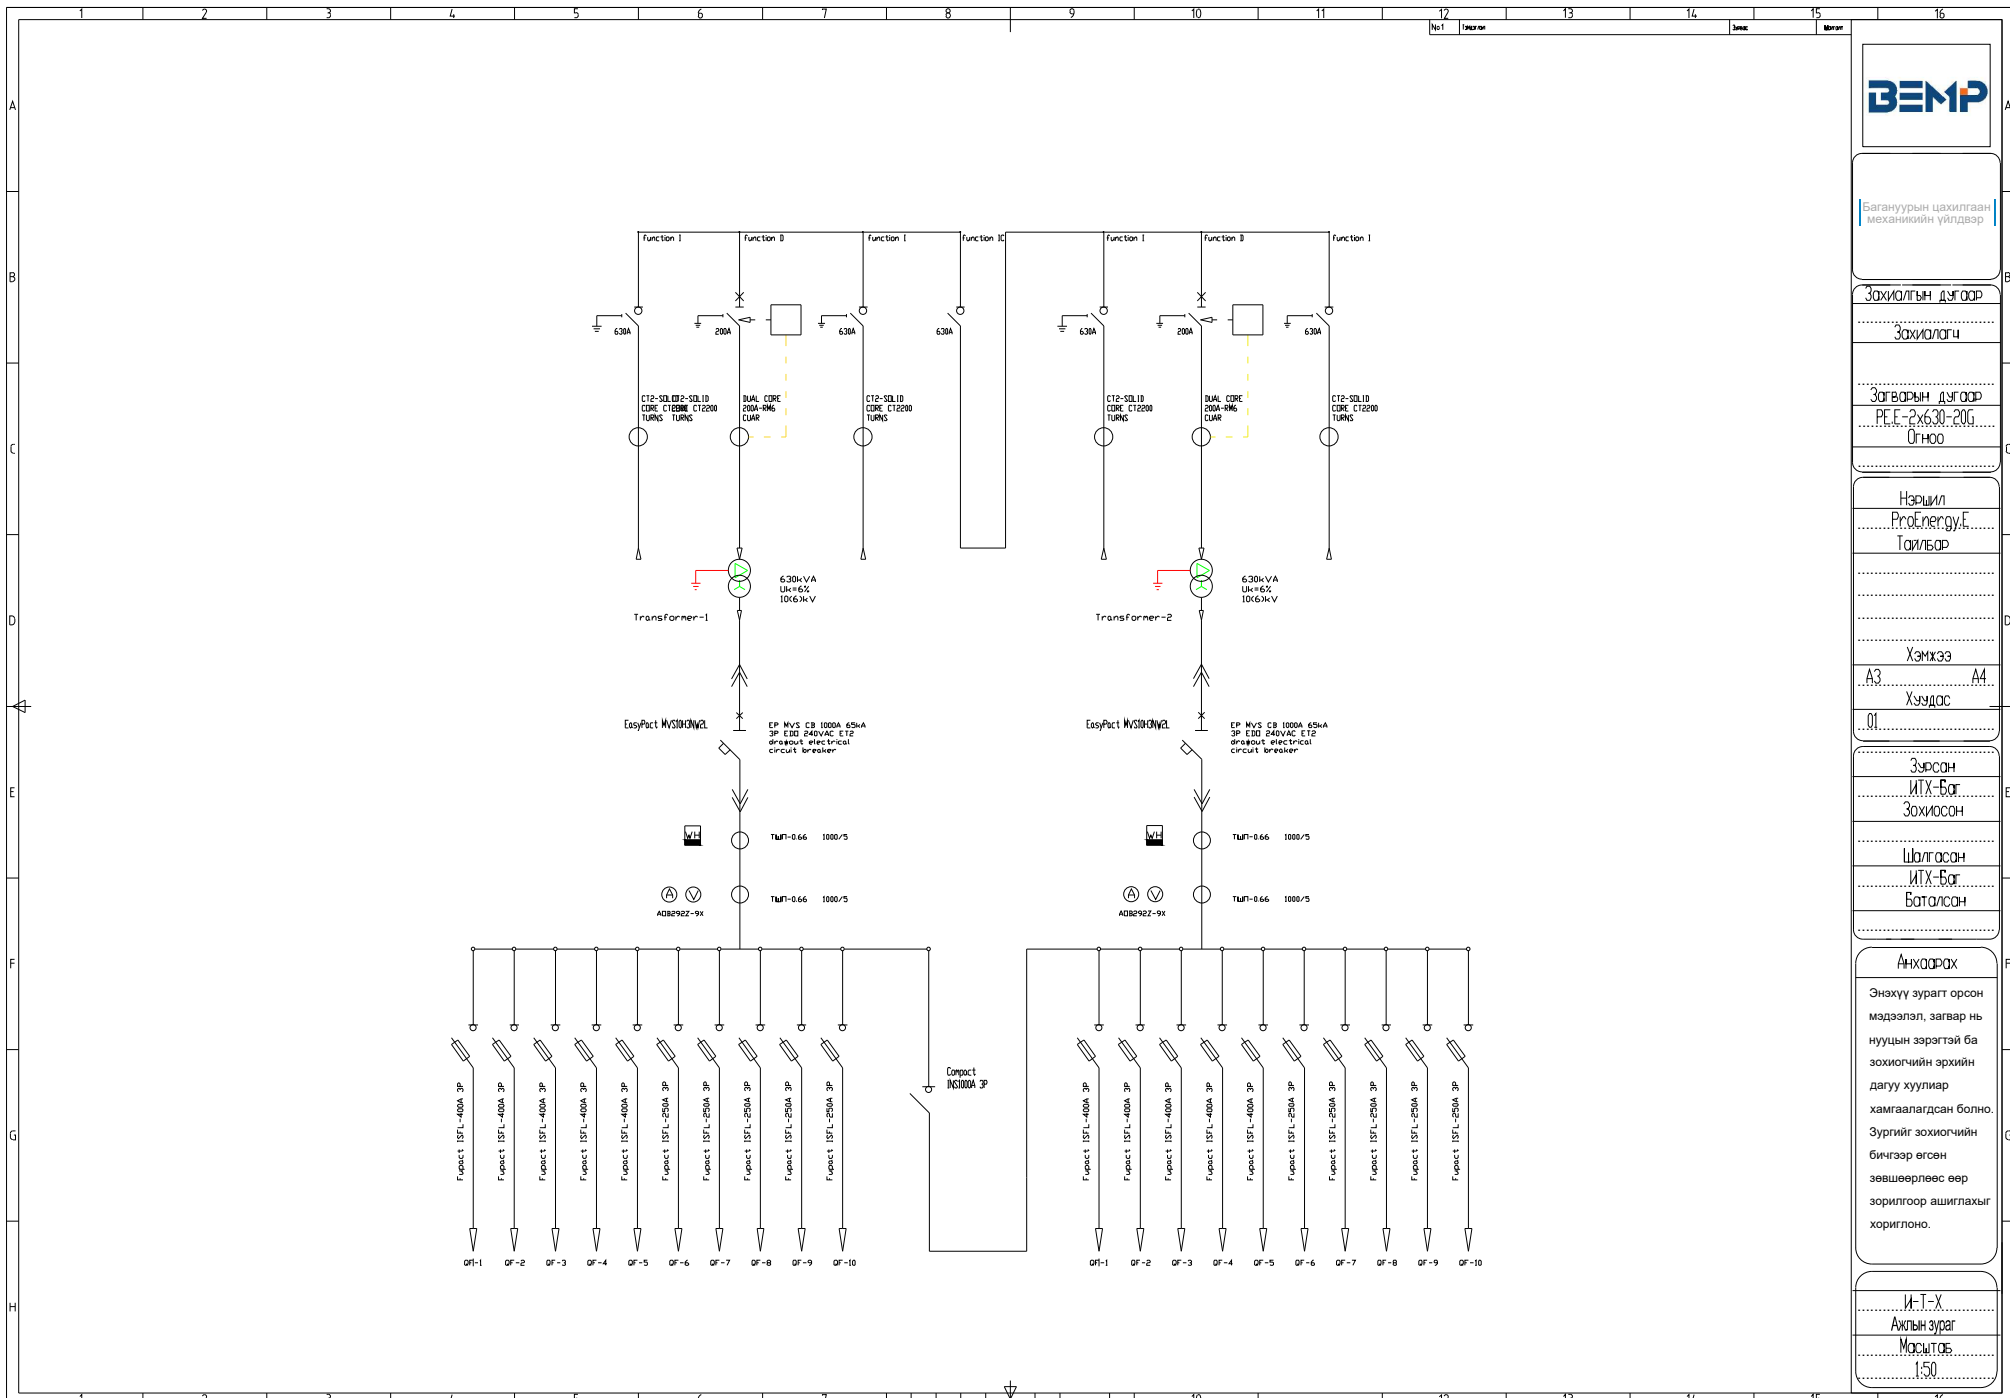

Багануурын цахилгаан  
механикийн үйлдвэр

Зохиолгын дугаар

Зохиолч

Загварын дугаар

PE-E-2x630-200  
0гн00

Нэршил

ProEnergy.E

Тайлбар

Хэмжээ

A3 A4

Хуудас

01

Зурсан

ИТХ-Бат

Зохиосон

Шалгасан

ИТХ-Бат

Баталсан

Анхдагч


Энэхүү зурагт орсон мэдээлэл, загвар нь нууцын зэрэгтэй ба зохиогчийн эрхийн дагуу хуулиар хамгаалагдсан болно. Зургийг зохиогчийн бичгээр өгсөн зөвшөөрлөө өөр зорилгоор ашиглахыг хориглоно.

И-Т-Х

Ахлын зураг

Масштаб

1:50

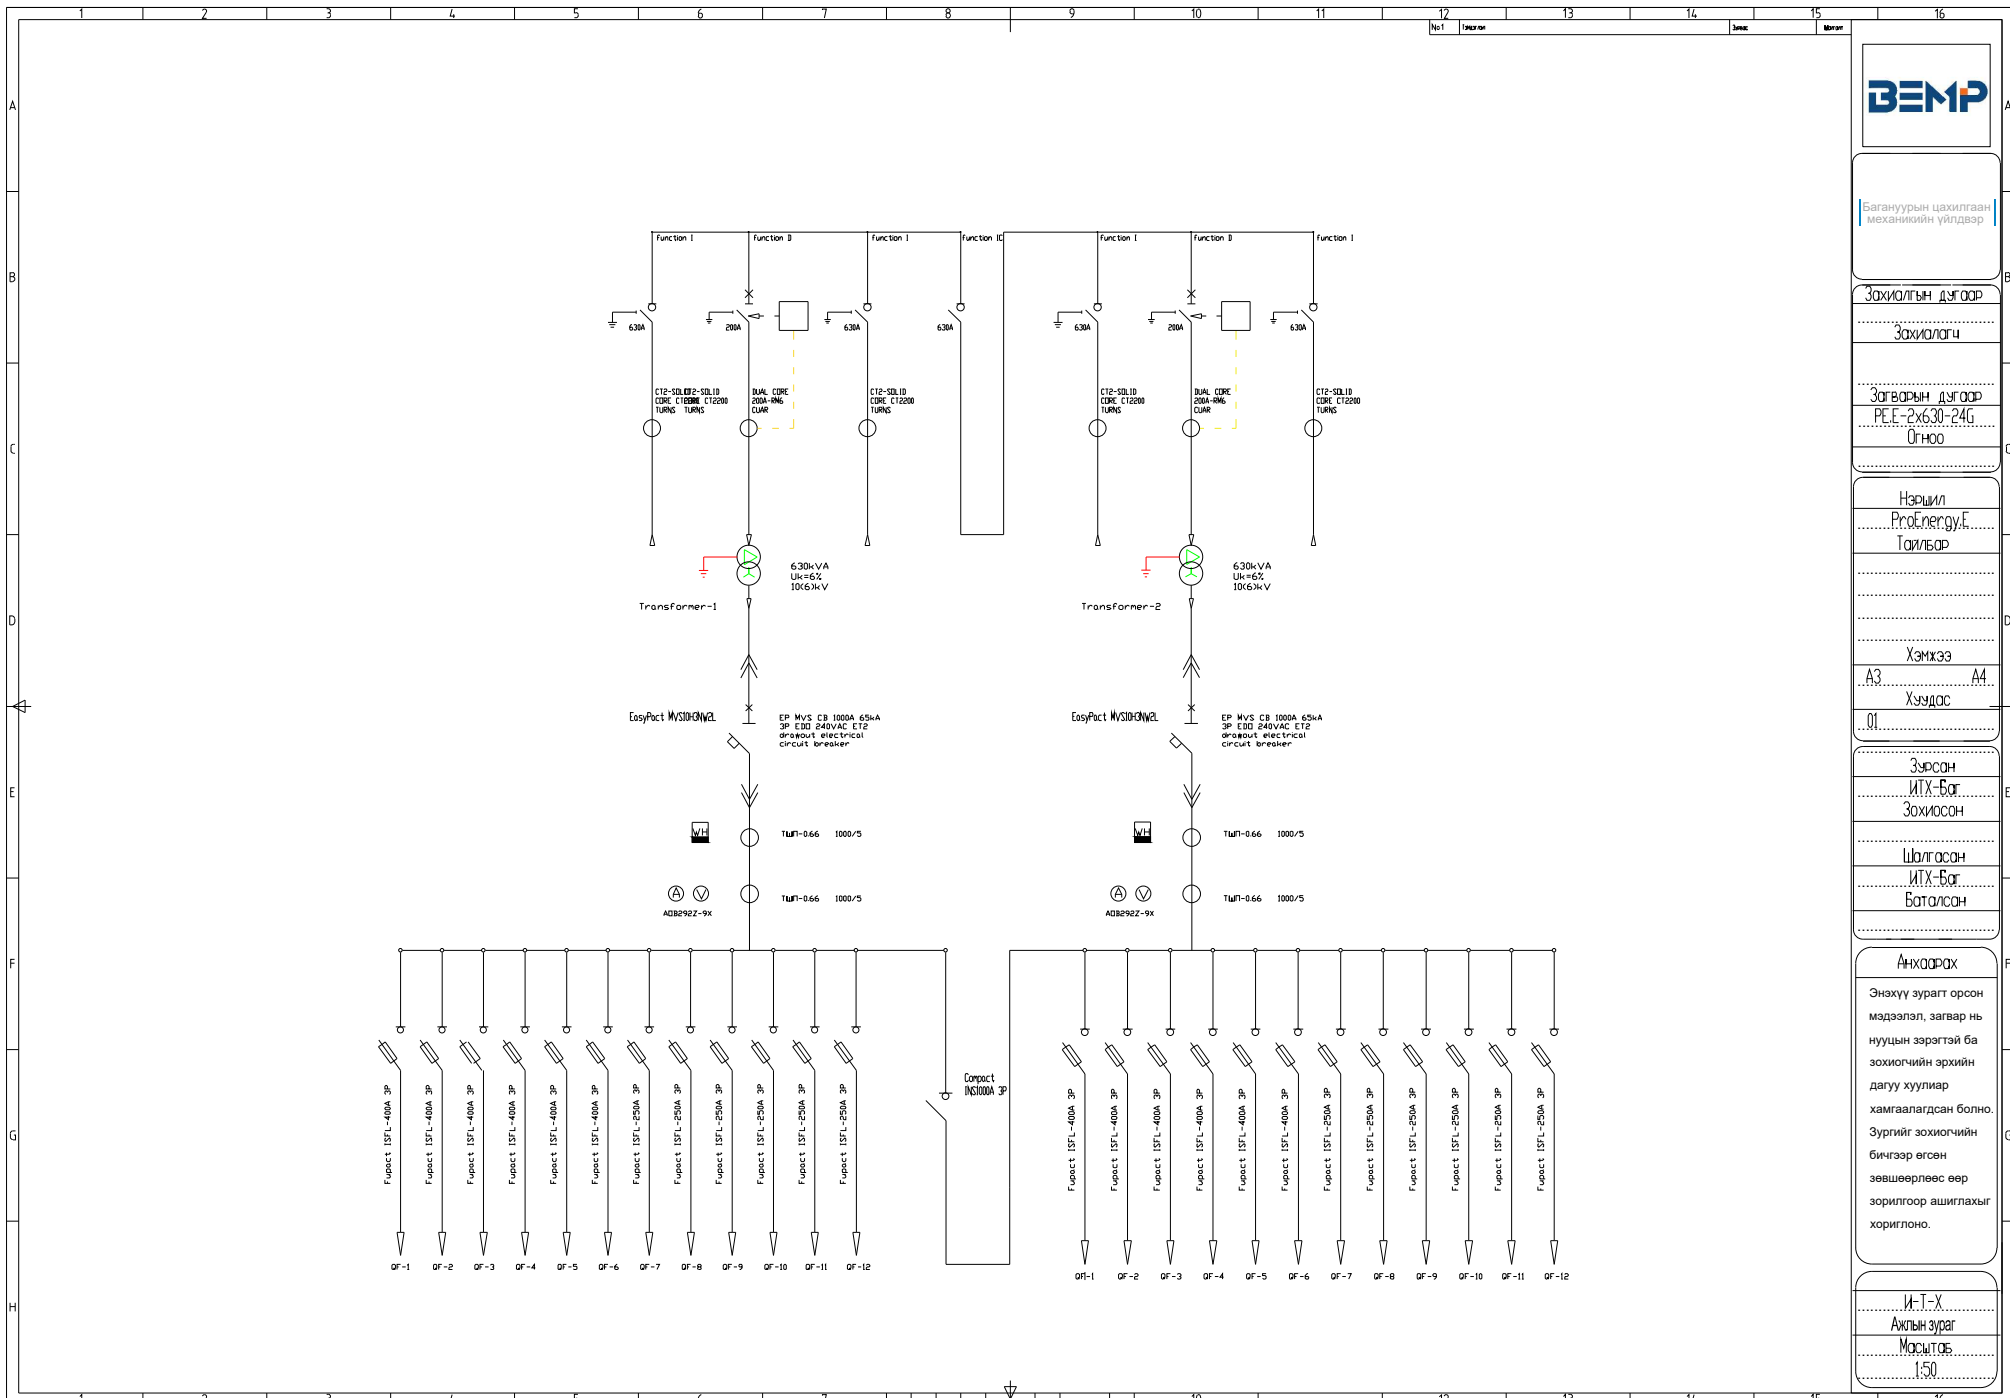

Багануурйн цахилгаан  
механикийн үйлдвэр

Зохиолгын дугаар

Зохиолч

Загварын дугаар

PE.E-2x6.30-24G  
0гн00

Нэршил  
ProEnergy.E  
Тайлбар

Хэмжээ

A3 A4

Хүндс

01

Зурсан

ИТХ-Бат  
Зохиосон

Шалгасан

ИТХ-Бат  
Баталсан


Анхдагч

Энэхүү зурагт орсон мэдээлэл, загвар нь нууцын зэрэгтэй ба зохиогчийн эрхийн дагуу хуулиар хамгаалагдсан болно. Зургийн зохиогчийн бичгээр өгсөн зөвшөөрлөө өөр зорилгоор ашиглахыг хориглоно.

И-Т-Х

Ахлын зураг

Масштаб  
1:50

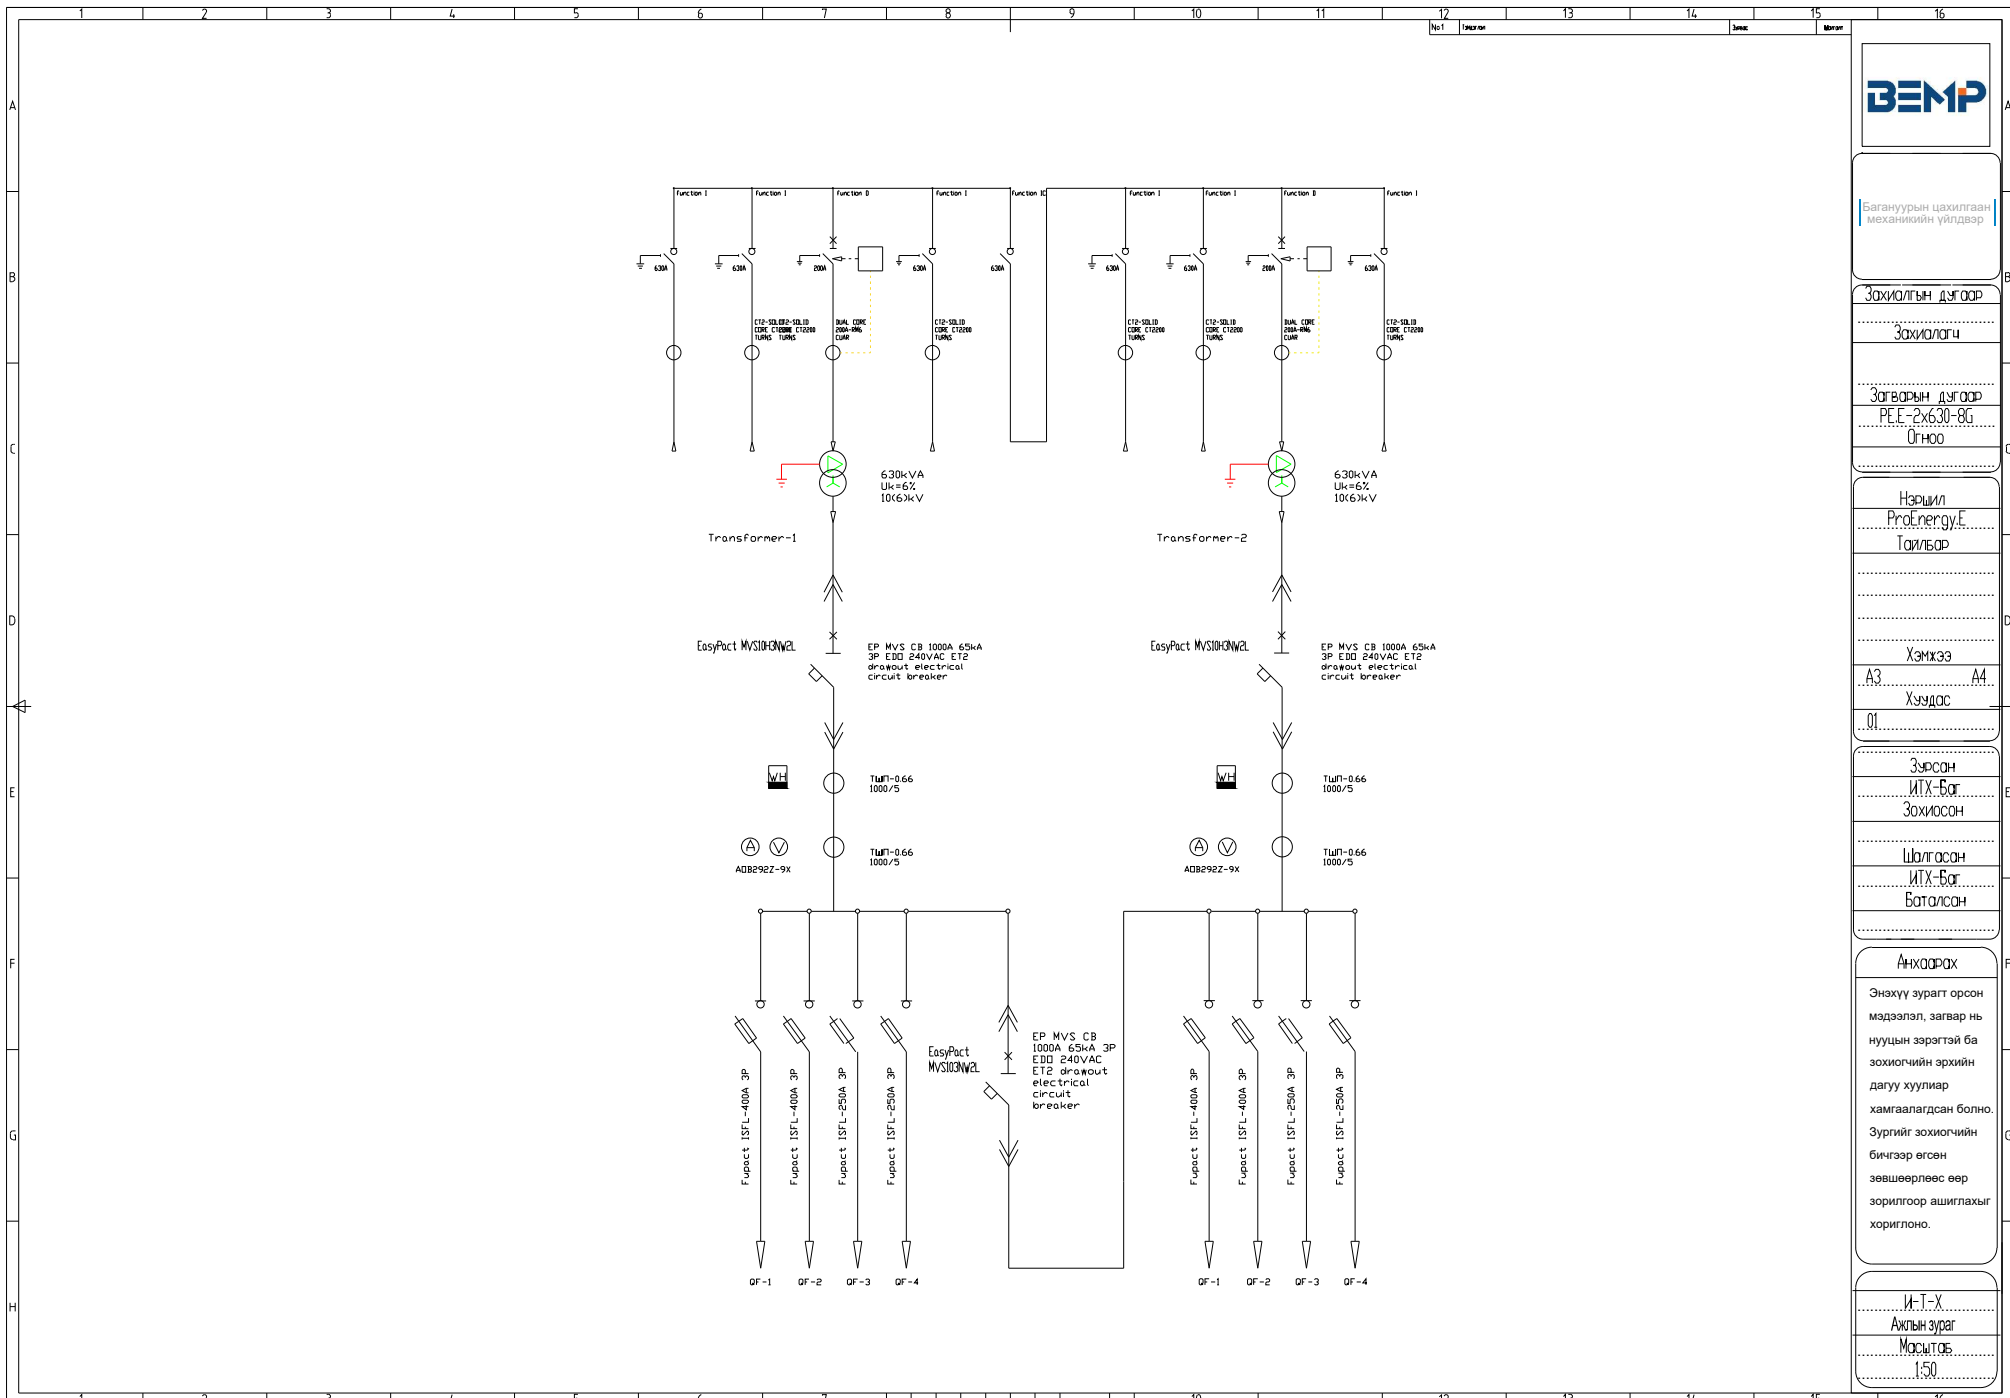

Багануурын цахилгаан  
механикийн үйлдвэр

Зохиолгын дугаар

Зохиолч

Загварын дугаар  
PEE-2x630-8G  
0гн00


Нэршил  
ProEnergy.E  
Тайлбар

Хэмжээ  
A3 A4  
Хуудас  
01

Зурсан  
ИТХ-Бат  
Зохиосон  
Шалгасан  
ИТХ-Бат  
Баталсан

Анхаарах  
Энэхүү зурагт орсон  
мэдээлэл, загвар нь  
нууцны зэрэгтэй ба  
зохиогчийн эрхийн  
дагуу хуулиар  
хамгаалагдсан болно.  
Зургийг зохиогчийн  
бичгээр өгсөн  
зөвшөөрлөөс өөр  
зорилгоор ашиглахыг  
хориглоно.

И-Т-Х  
Ахлын зураг  
Масштаб  
1:50

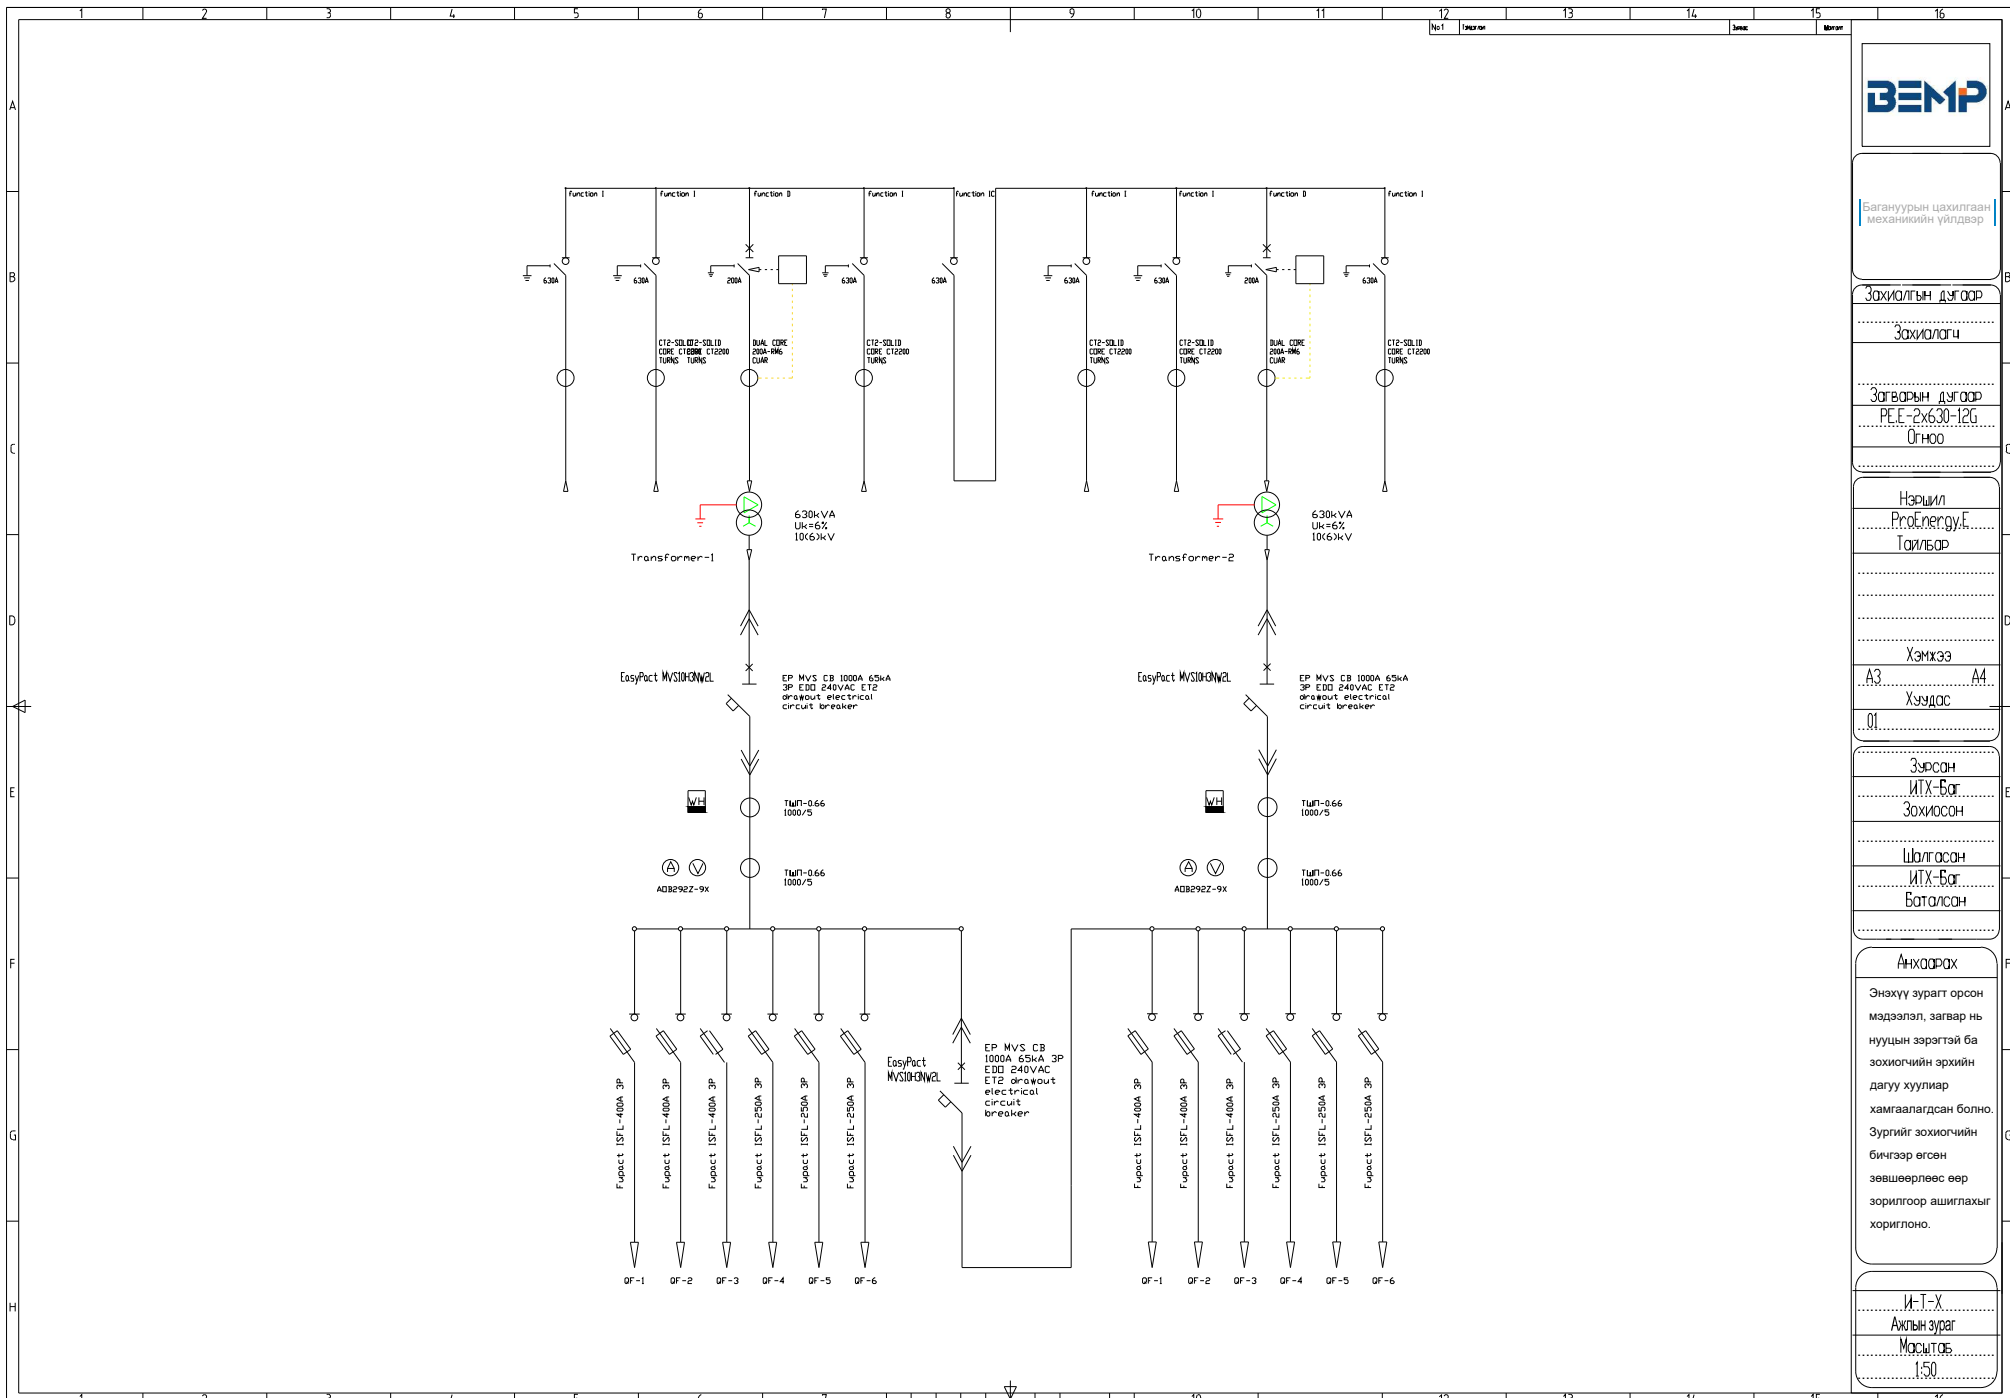

Багануурйн цахилгаан механикийн үйлдвэр

Зохиолгын дугаар

Зохиолч

Зогварын дугаар  
PEE-2x630-12G  
Огноо

Нэршил  
ProEnergy.E  
Тайлбар


Хэмжээ  
A3 A4  
Хүндс  
01

Зурсан  
ИТХ-Бат  
Зохиосон

Шалгасан  
ИТХ-Бат  
Баталсан

Анхаарах  
Энэхүү зурагт орсон мэдээлэл, загвар нь нууцын зэрэгтэй ба зохиогчийн эрхийн дагуу хуулиар хамгаалагдсан болно. Зургийг зохиогчийн бичгээр өгсөн зөвшөөрлөөс өөр зорилгоор ашиглахыг хориглоно.

И-Т-Х  
Ахлын зураг  
Масштаб  
1:50

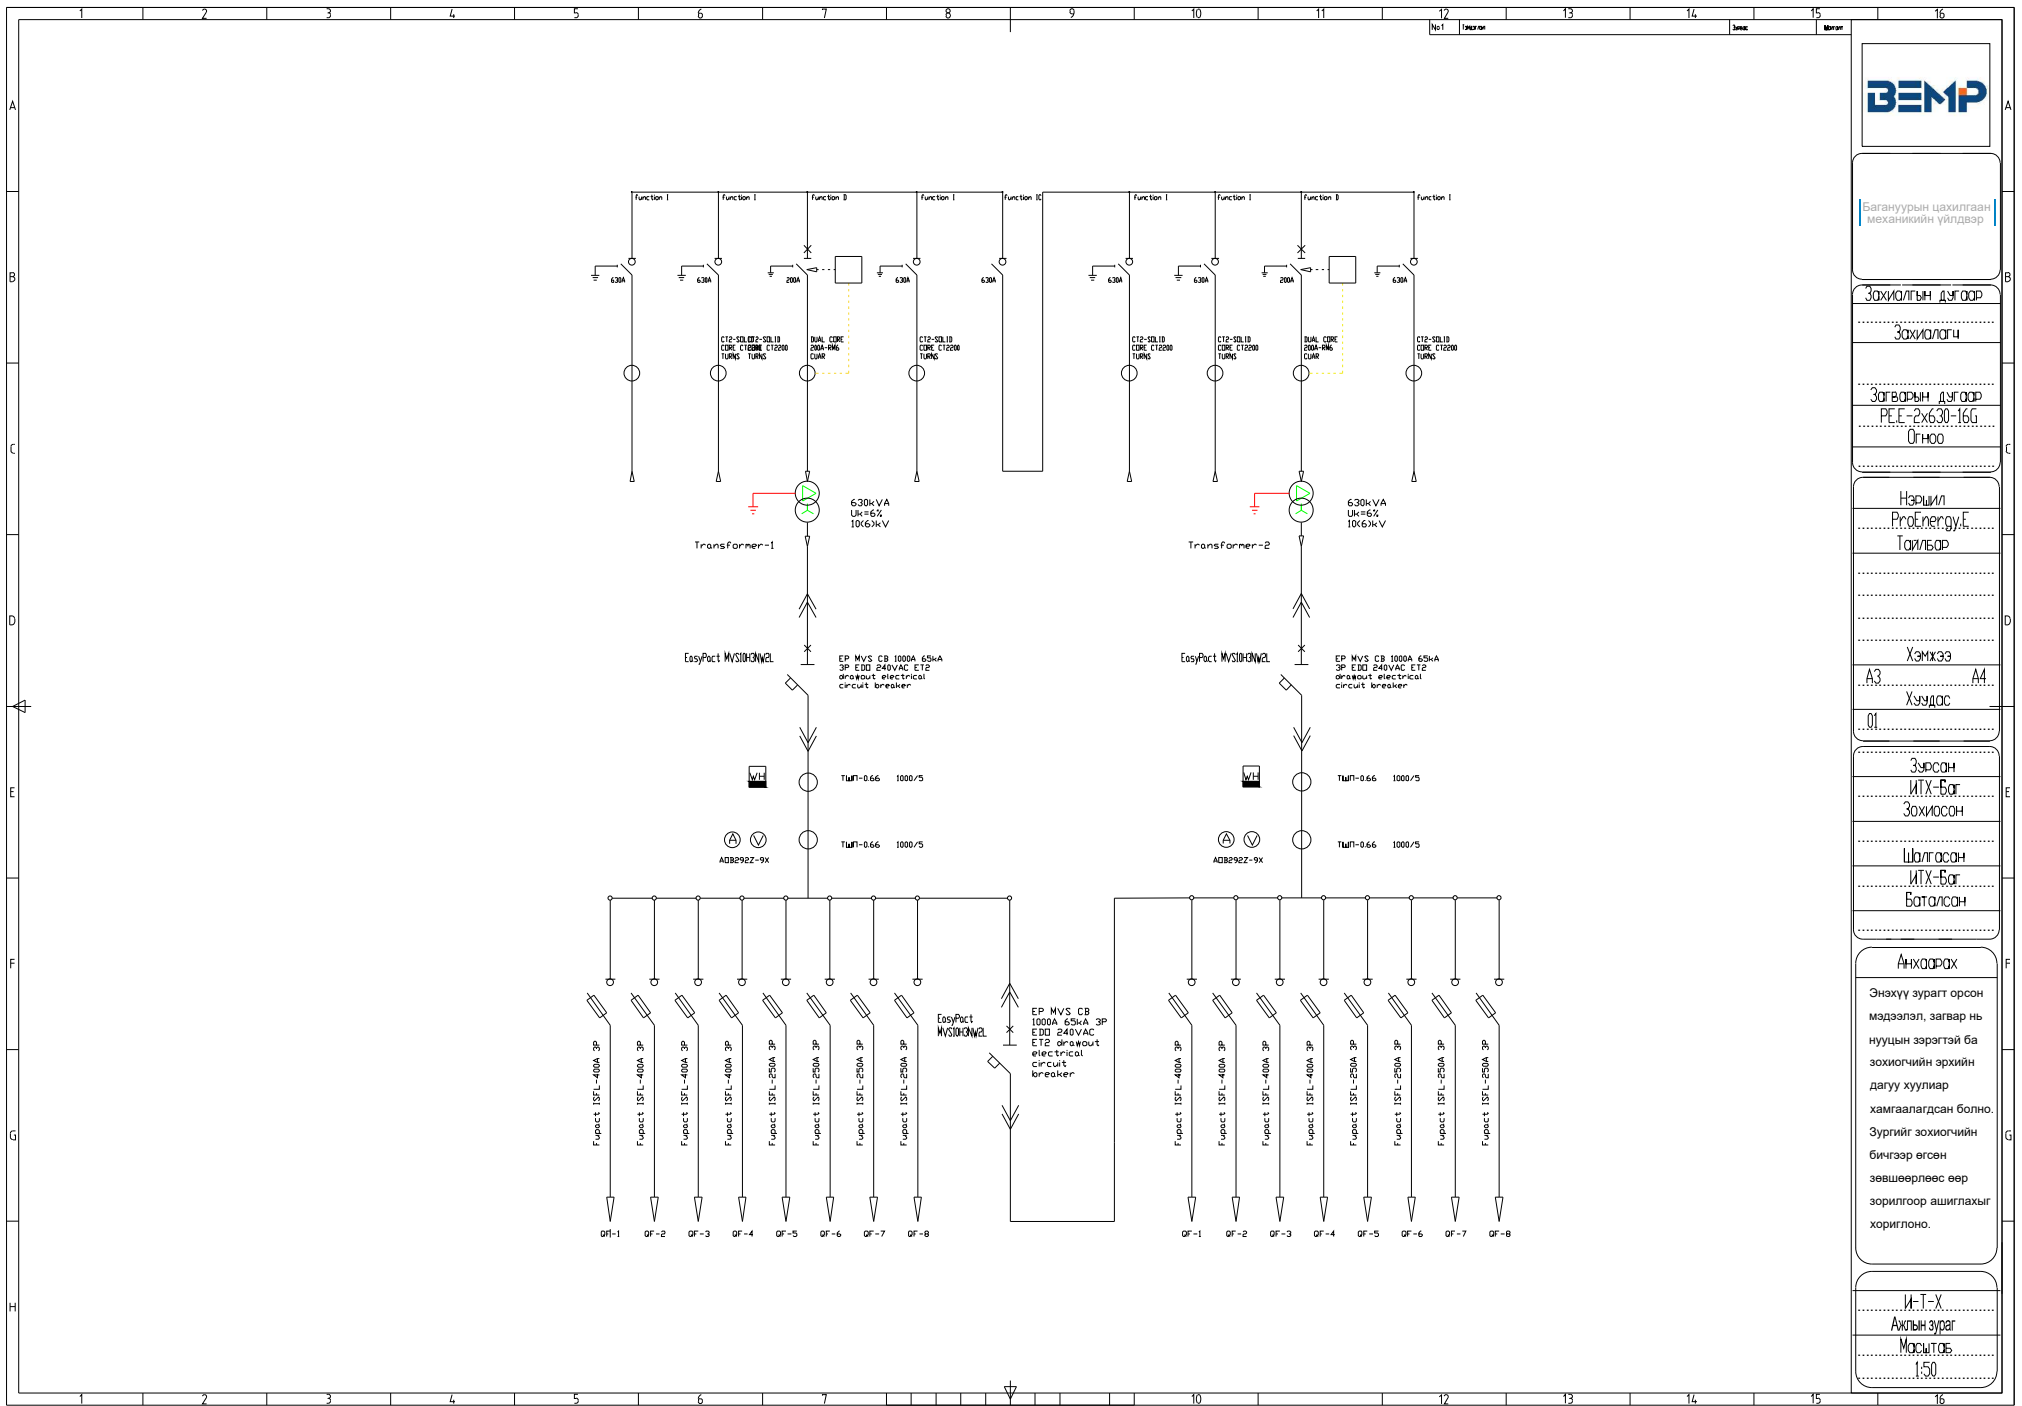

Багануурын цахилгаан  
механикийн үйлдвэр

Зохиолгын дугаар

Зохиолч

Зогварын дугаар  
PEE-2x630-16G  
Огноо

Нэршил  
ProEnergy.E  
Тайлбар

Хэмжээ  
A3 A4  
Хуудас  
01


Зурсан  
ИТХ-Бат  
Зохиосон

Шалгасан  
ИТХ-Бат  
Баталсан

Анхаарах

Энэхүү зурагт орсон мэдээлэл, загвар нь нууцны зэрэгтэй ба зохиогчийн эрхийн дагуу хуулиар хамгаалагдсан болно. Зургийг зохиогчийн бичгээр өгсөн зөвшөөрлөөс өөр зорилгоор ашиглахыг хориглоно.

И-Т-Х  
Ахлын зураг  
Масштаб  
1:50

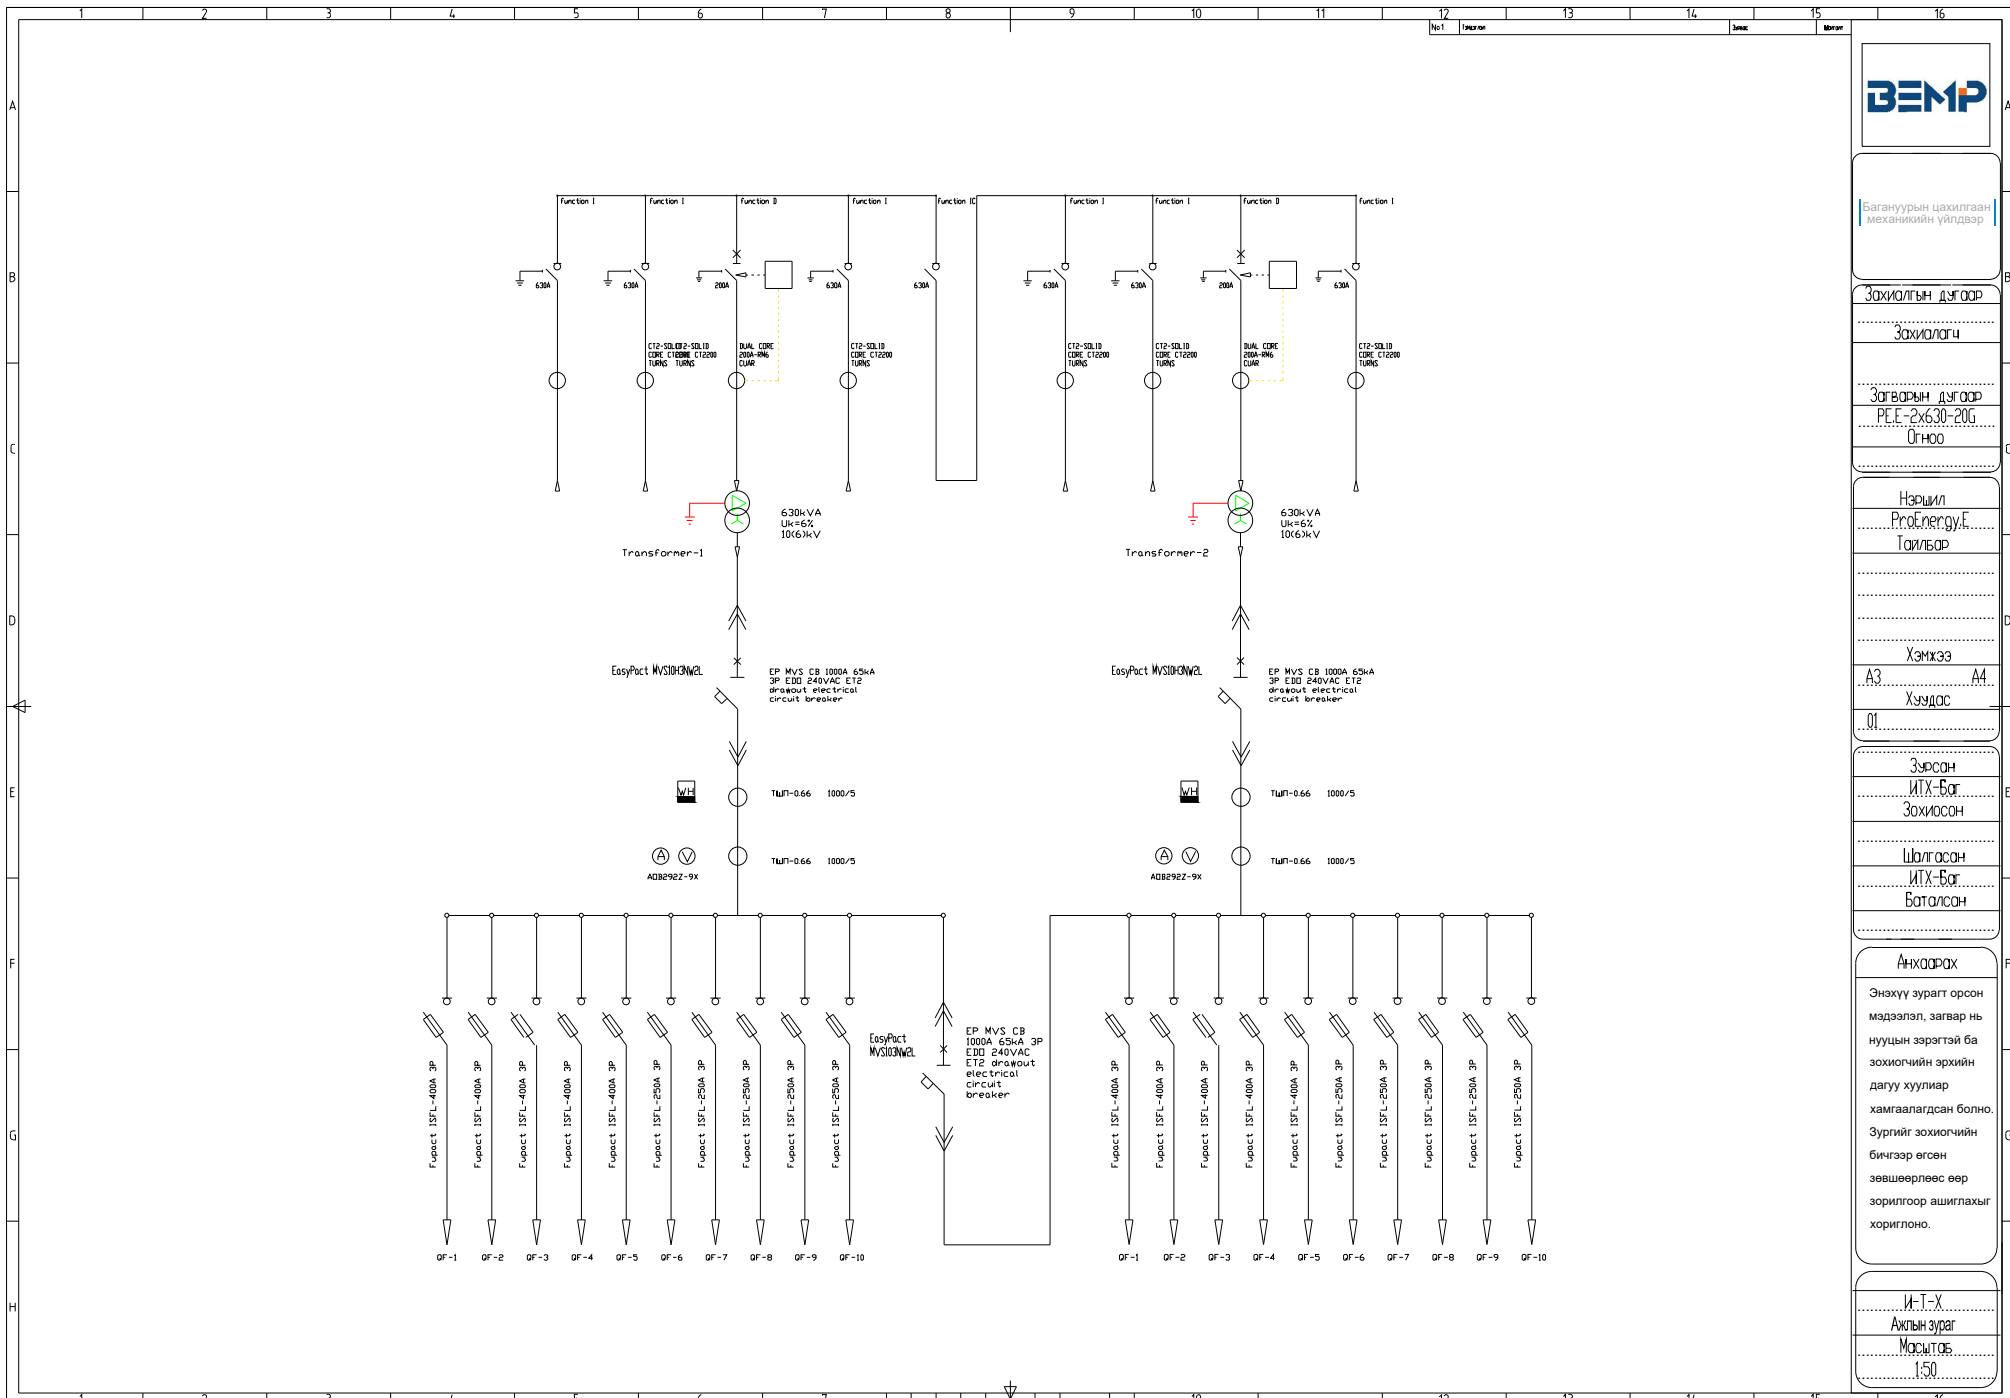

Багануурын цахилгаан  
механикийн үйлдвэр

Зохиолгын дугаар

Зохиоллогч

Загварын дугаар

РЕ.Е-2х6.30-20Г

Өгнөө

Нэршил

ProEnergy.E

Тайлбар

Хэмжээ

А3 А4

Хуудас

01

Зурсан

ИТХ-Бат

Зохиосон

Шалгасан

ИТХ-Бат

Баталсан

Анхдагч

Энэхүү зурагт орсон мэдээлэл, загвар нь нууцны зэрэгтэй ба зохиогчийн эрхийн дагуу хуулиар хамгаалагдсан болно. Зургийг зохиогчийн бичгээр өгсөн зөвшөөрлөө өөр зорилгоор ашиглахыг хориглоно.


И-Т-Х

Ахлын зураг

Масштаб

1:50



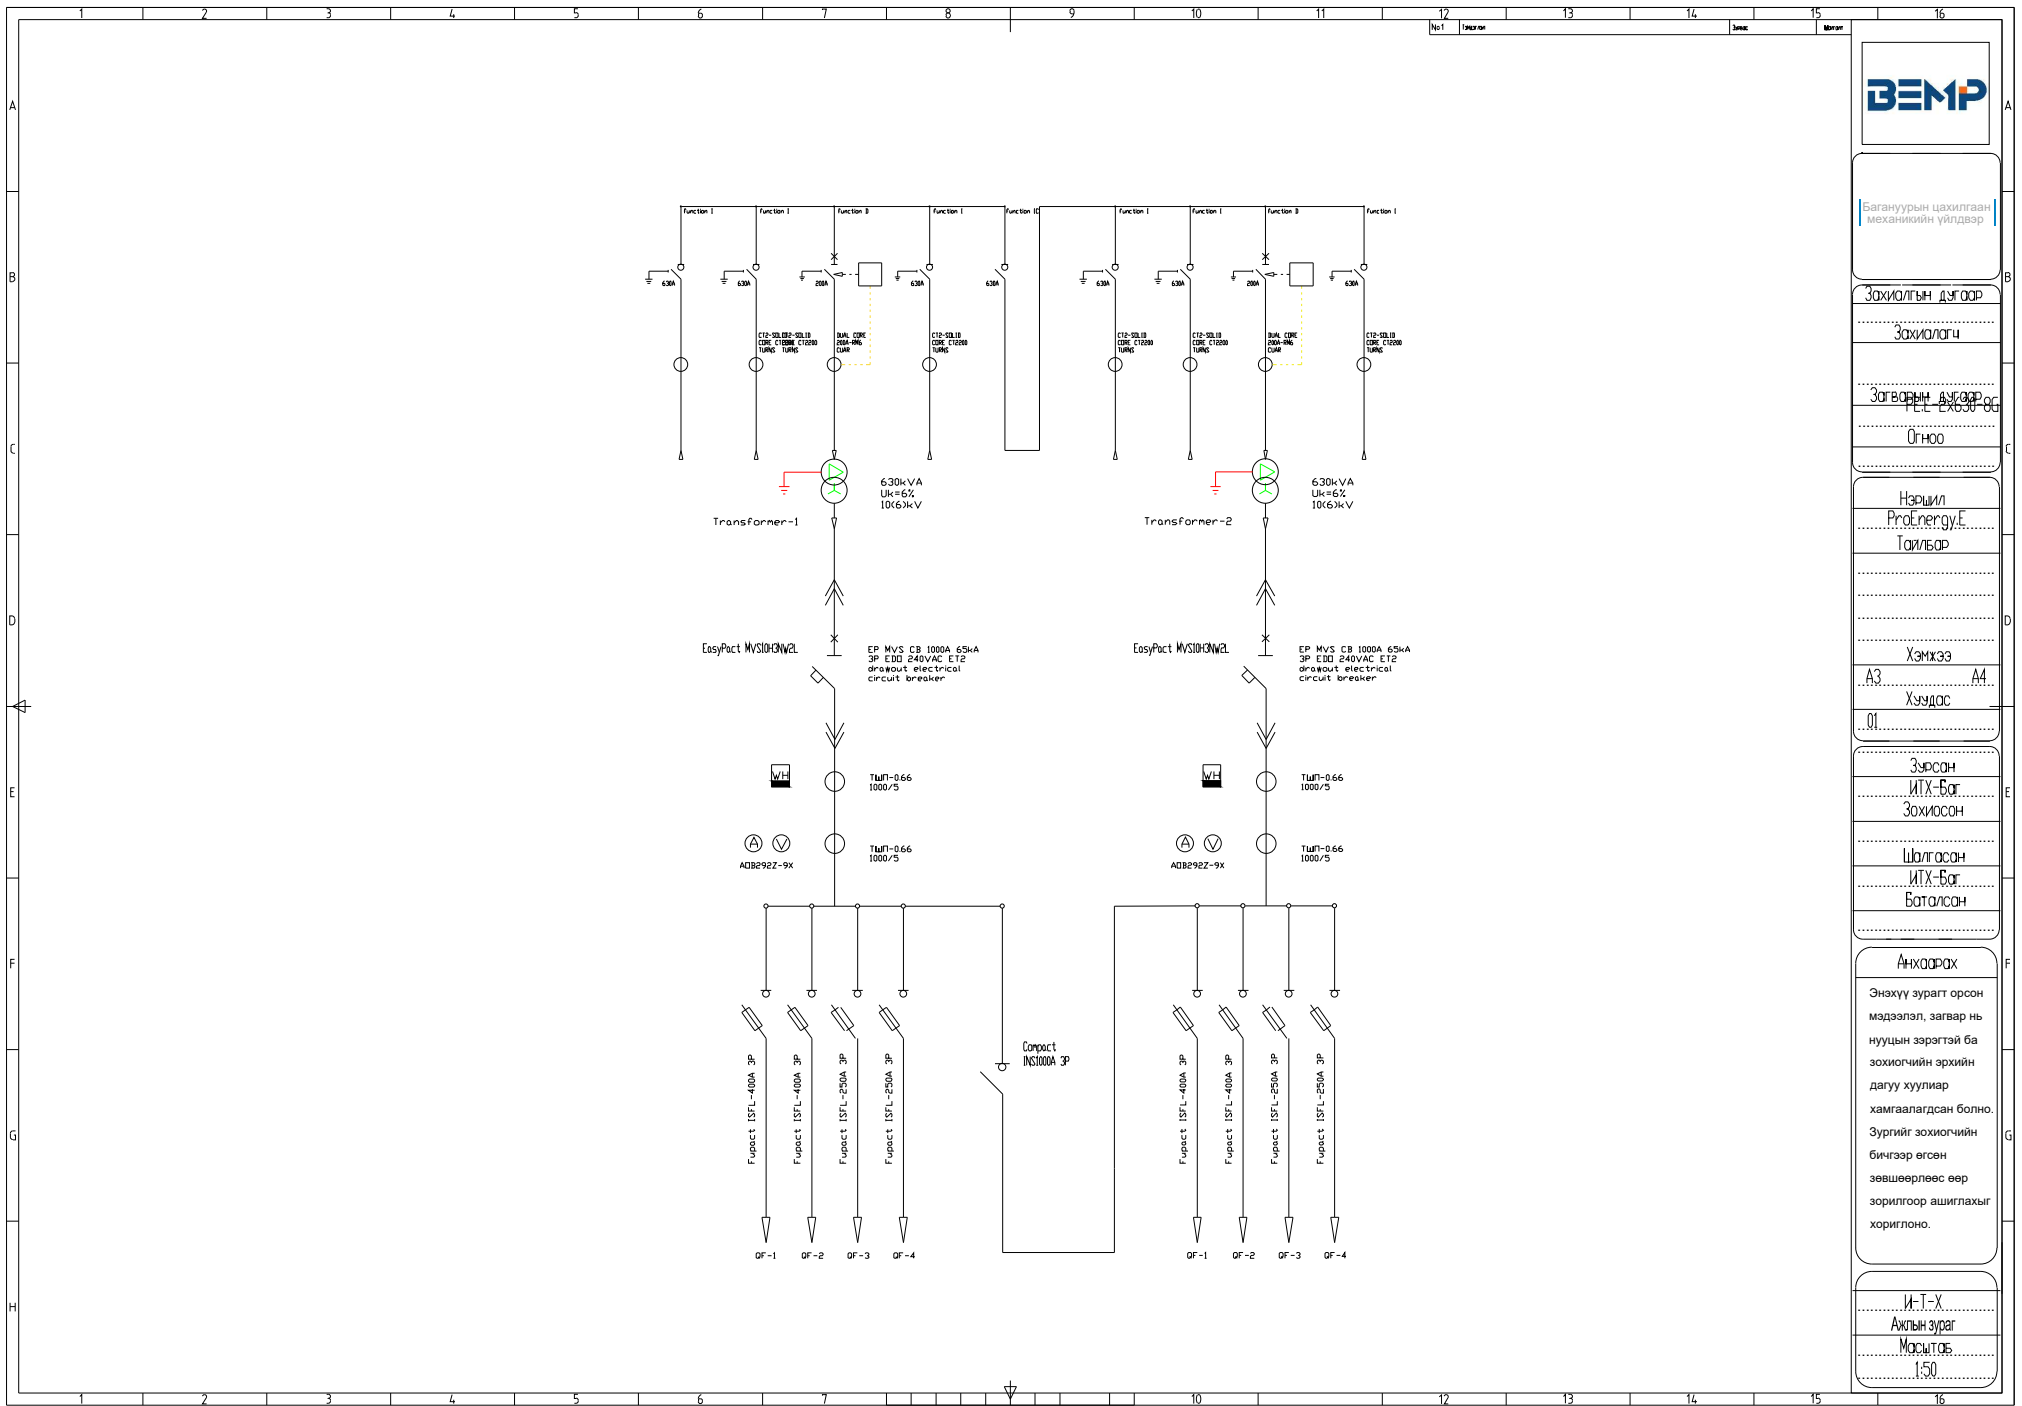

Багануурйн цахилгаан  
механикийн үйлдвэр

Зохиолгын дугаар

Зохиолч

Загварын дугаар

Өгнөө

Нэршил  
ProEnergy.E  
Тайлбар

Хэмжээ  
A3 A4  
Хуудас  
01


Зурсан  
ИТХ-Бат  
Зохиосон

Шалгасан  
ИТХ-Бат  
Баталсан

Анхаарах  
Энэхүү зурагт орсон  
мэдээлэл, загвар нь  
нууцны зэрэгтэй ба  
зохиогчийн эрхийн  
дагуу хуулиар  
хамгаалагдсан болно.  
Зургийг зохиогчийн  
бичгээр өгсөн  
зөвшөөрлөөс өөр  
зорилгоор ашиглахыг  
хориглоно.

И-Т-Х  
Ахлын зураг  
Масштаб  
1:50



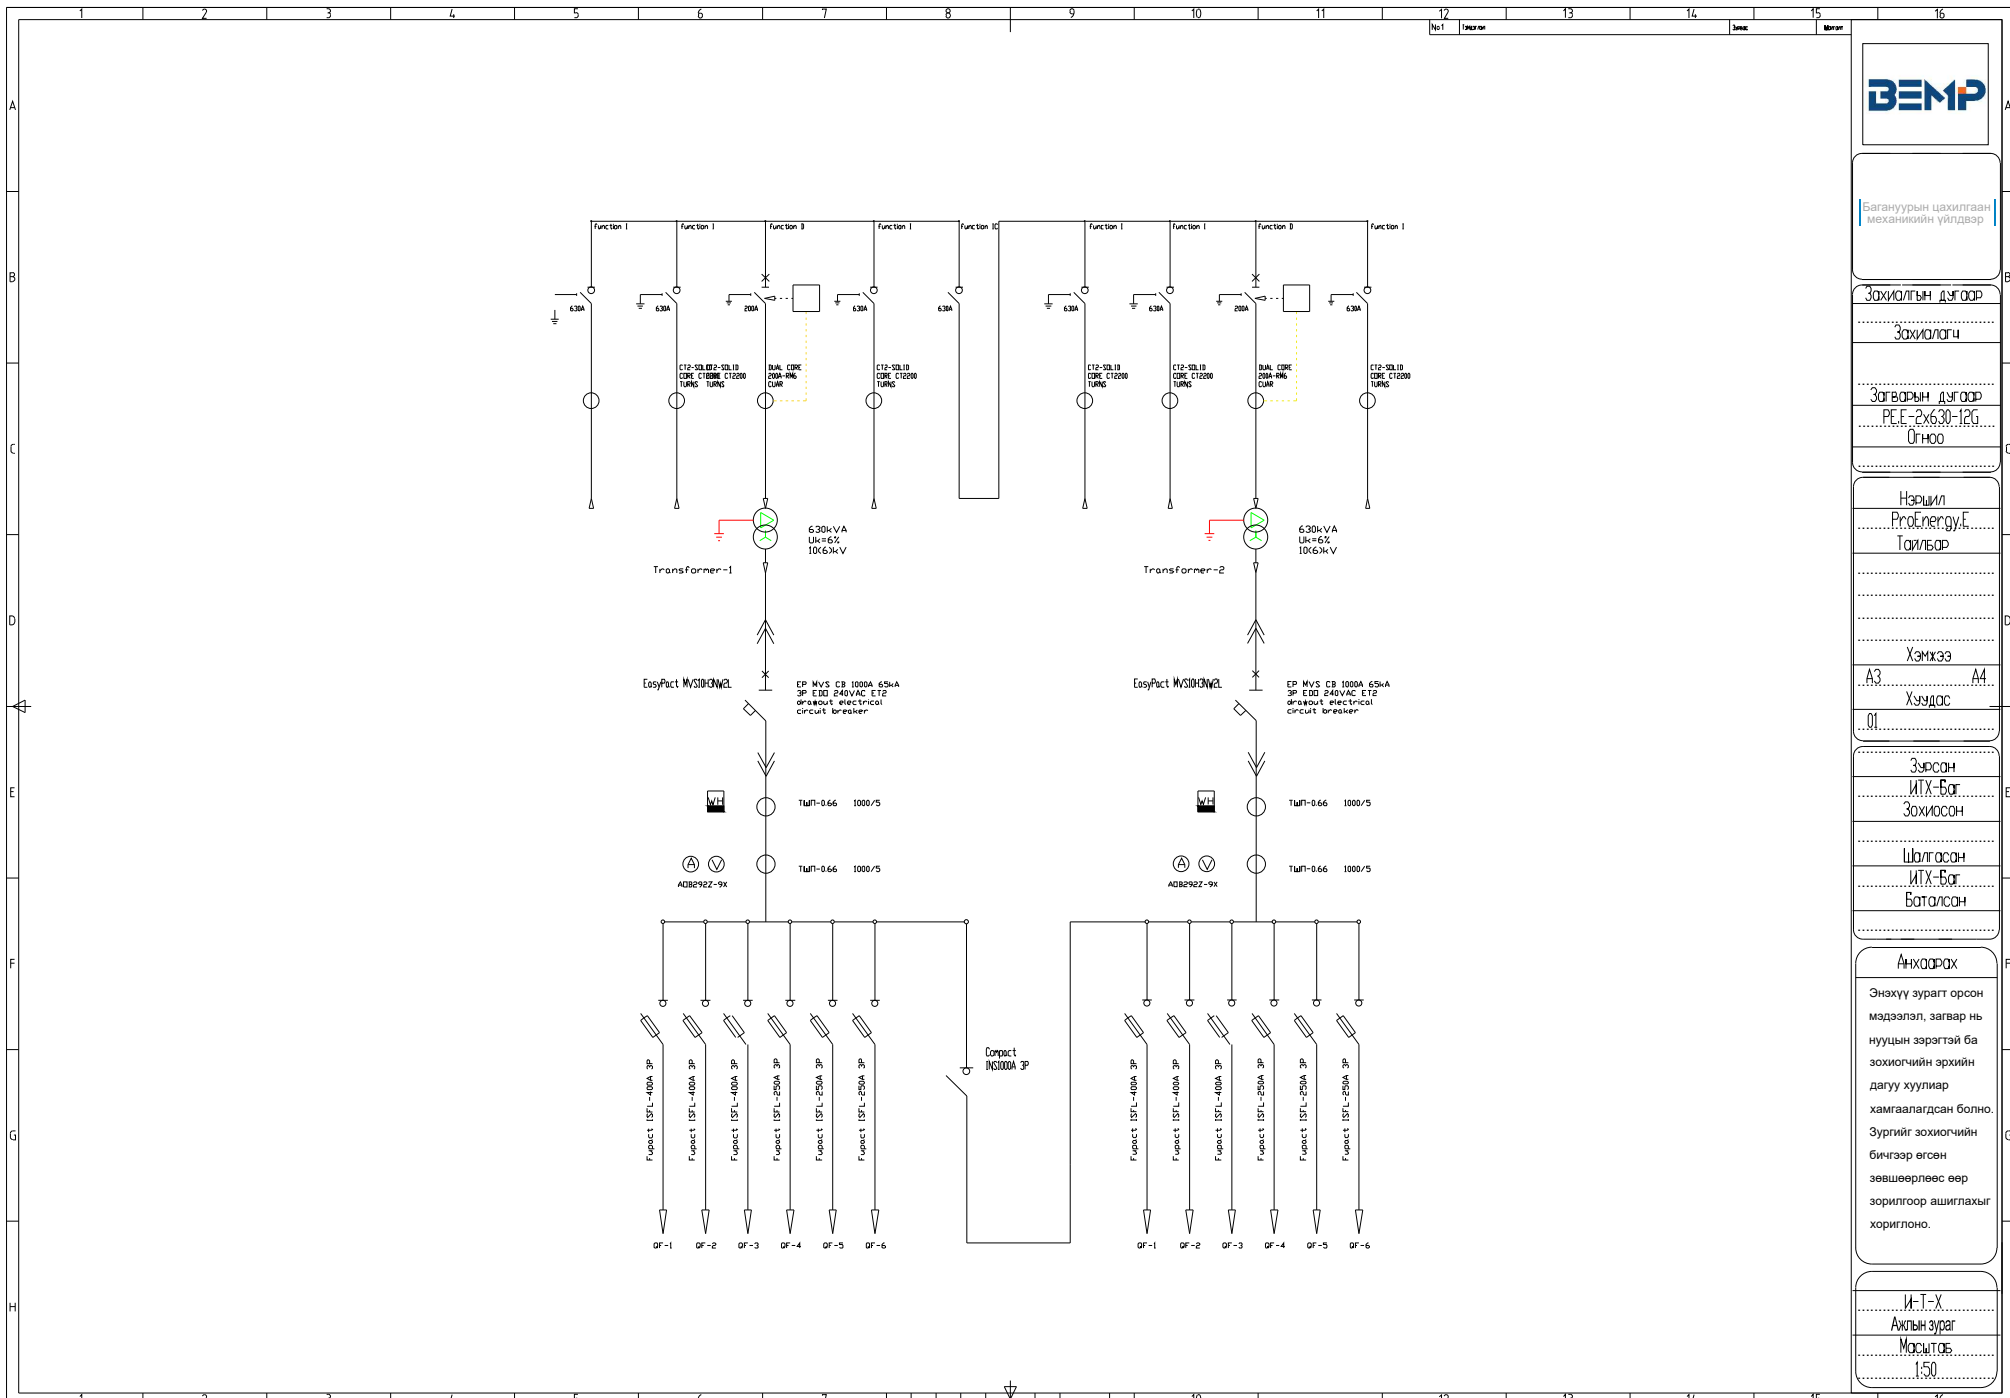

Багануурын цахилгаан  
механикийн үйлдвэр

Зохиолгын дугаар

Зохиоллогч

Загварын дугаар

PE-E-2x630-12G

Огноо

Нэршил

ProEnergy.E

Тайлбар

Хэмжээ

A3 A4

Хуудас

01

Зурсан

ИТХ-Бат

Зохиосон

Шалгасан

ИТХ-Бат

Баталсан

Анхдагч


Энэхүү зурагт орсон мэдээлэл, загвар нь нууцын зэрэгтэй ба зохиогчийн эрхийн дагуу хуулиар хамгаалагдсан болно. Зургийг зохиогчийн бичгээр өгсөн зөвшөөрлөөс өөр зорилгоор ашиглахыг хориглоно.

И-Т-Х

Ахлын зураг

Масштаб

1:50

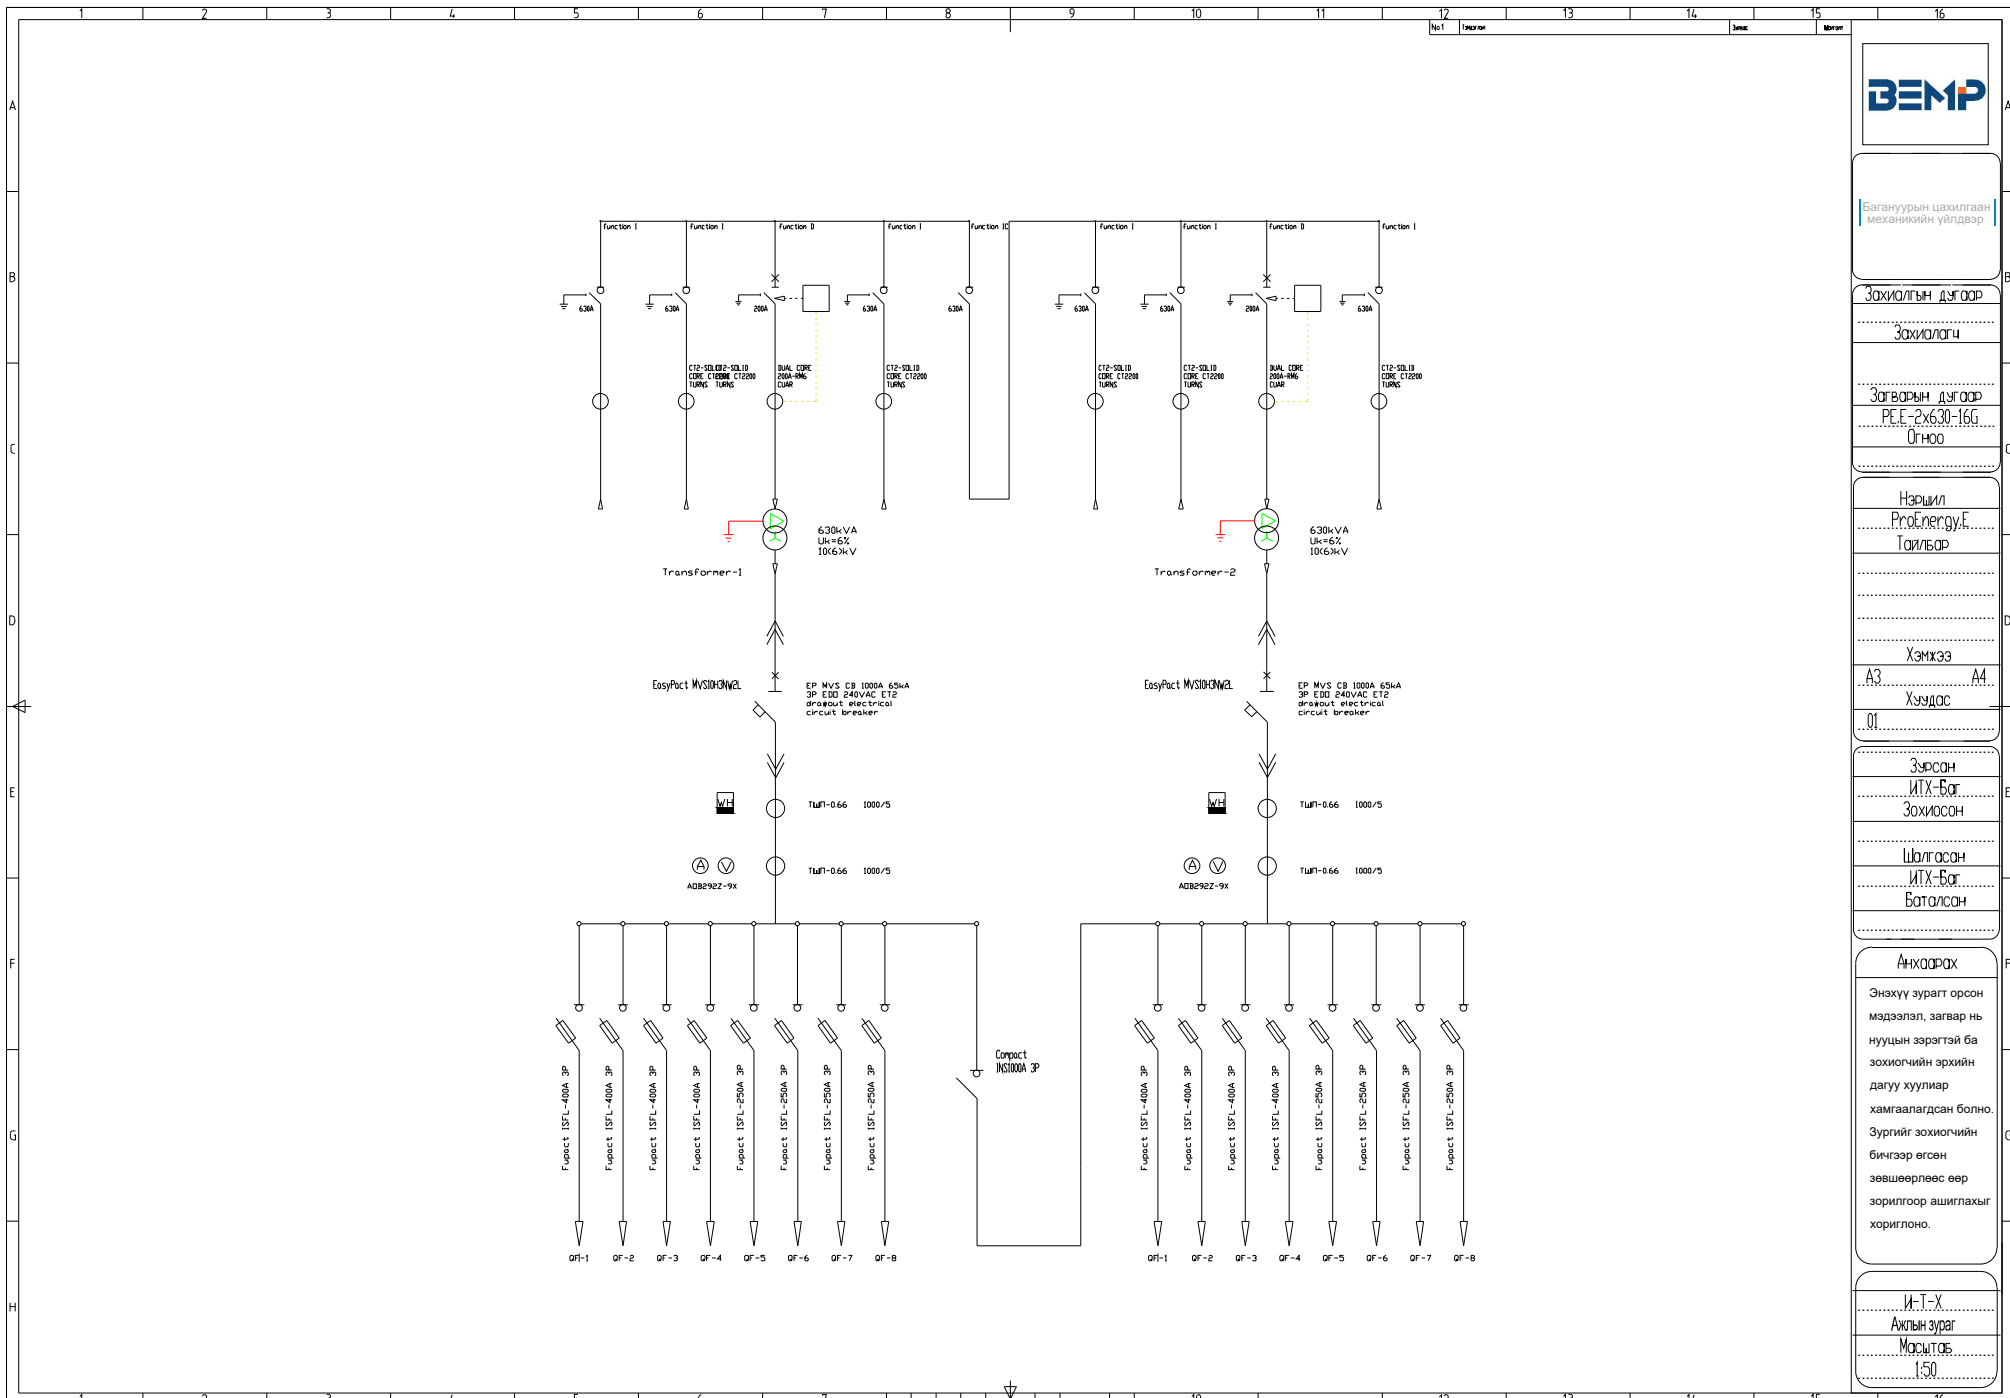

Багануурйн цахилгаан  
механикийн үйлдвэр

Зохиолгын дугаар

Зохиолгч

Загварын дугаар

PEE-2x630-16G

Огноо

Нэршил

ProEnergy.E

Тайлбар

Хэмжээ

A3 A4

Хүндс

01

Зурсан

ИТХ-Бат

Зохиосон

Шалгасан

ИТХ-Бат

Баталсан

Анхаарах


Энэхүү зурагт орсон мэдээлэл, загвар нь нууцны зэрэгтэй ба зохиогчийн эрхийн дагуу хуулиар хамгаалагдсан болно. Зургийг зохиогчийн бичгээр өгсөн зөвшөөрлөөс өөр зорилгоор ашиглахыг хориглоно.

И-Т-Х

Ахлын зураг

Масштаб

1:50

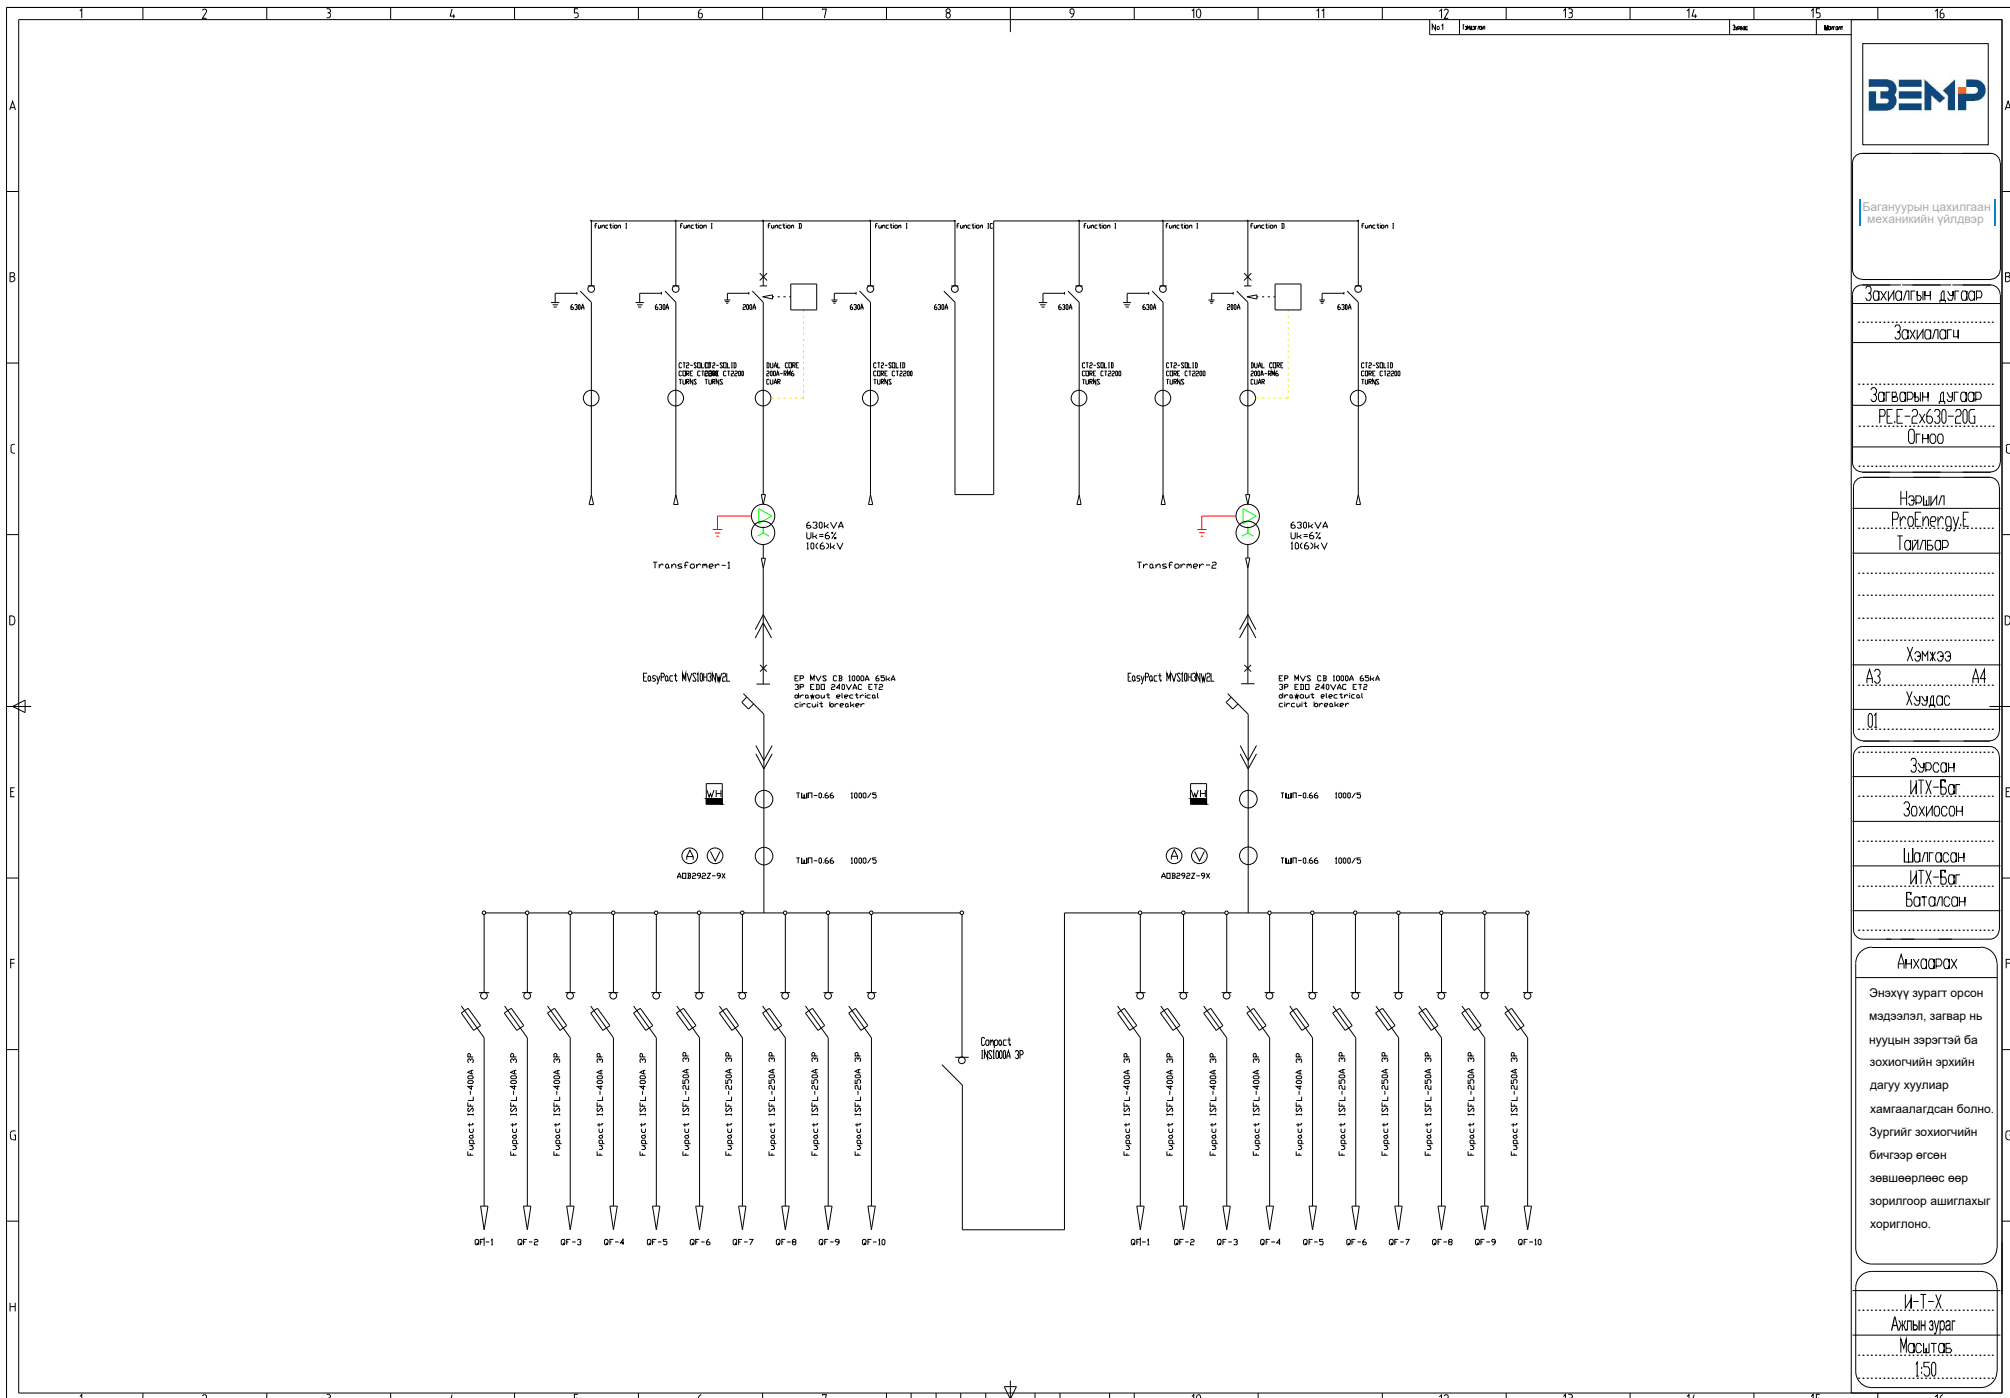

Багануурйн цахилгаан  
механикийн үйлдвэр

Зохиолгын дугаар

Зохиолгч

Загварын дугаар

PE.E-2x6.30-20G  
0гн00

Нэршил

ProEnergy.E  
Тайлбар

Хэмжээ

A3 A4

Хүндс

01

Зурсан

ИТХ-Бат  
Зохиосон

Шалгасан

ИТХ-Бат  
Баталсан

Анхаарах

Энэхүү зурагт орсон мэдээлэл, загвар нь нууцны зэрэгтэй ба зохиогчийн эрхийн дагуу хуулиар хамгаалагдсан болно. Зургийг зохиогчийн бичгээр өгсөн зөвшөөрлөөс өөр зорилгоор ашиглахыг хориглоно.

И-Т-Х

Ахлын зураг

Масштаб  
1:50

