

Багануурын цахилгаан
механикийн үйлдвэр

Захиалгын дугаар

Захиалагч

Загварын дугаар

КСО-ВНА
Огноо

Нэршил

КСО
Тайлбар

Хэмжээ

А3 Хүндс А4

01

Зурсан

ИТХ-Бог
Зохиосон

Шалгасан

ИТХ-Бог
Баталсан


Анхдагч

Энэхүү зурагт орсон мэдээлэл, загвар нь нууцын зэрэгтэй ба зохиогчийн эрхийн дагуу хуулиар хамгаалагдсан болно. Зургийг зохиогчийн бичгээр өгсөн зөвшөөрлөөс өөр зорилгоор ашиглахыг хориглоно.

И-Т-Х

Ахлын зураг

Масштаб:
1:50

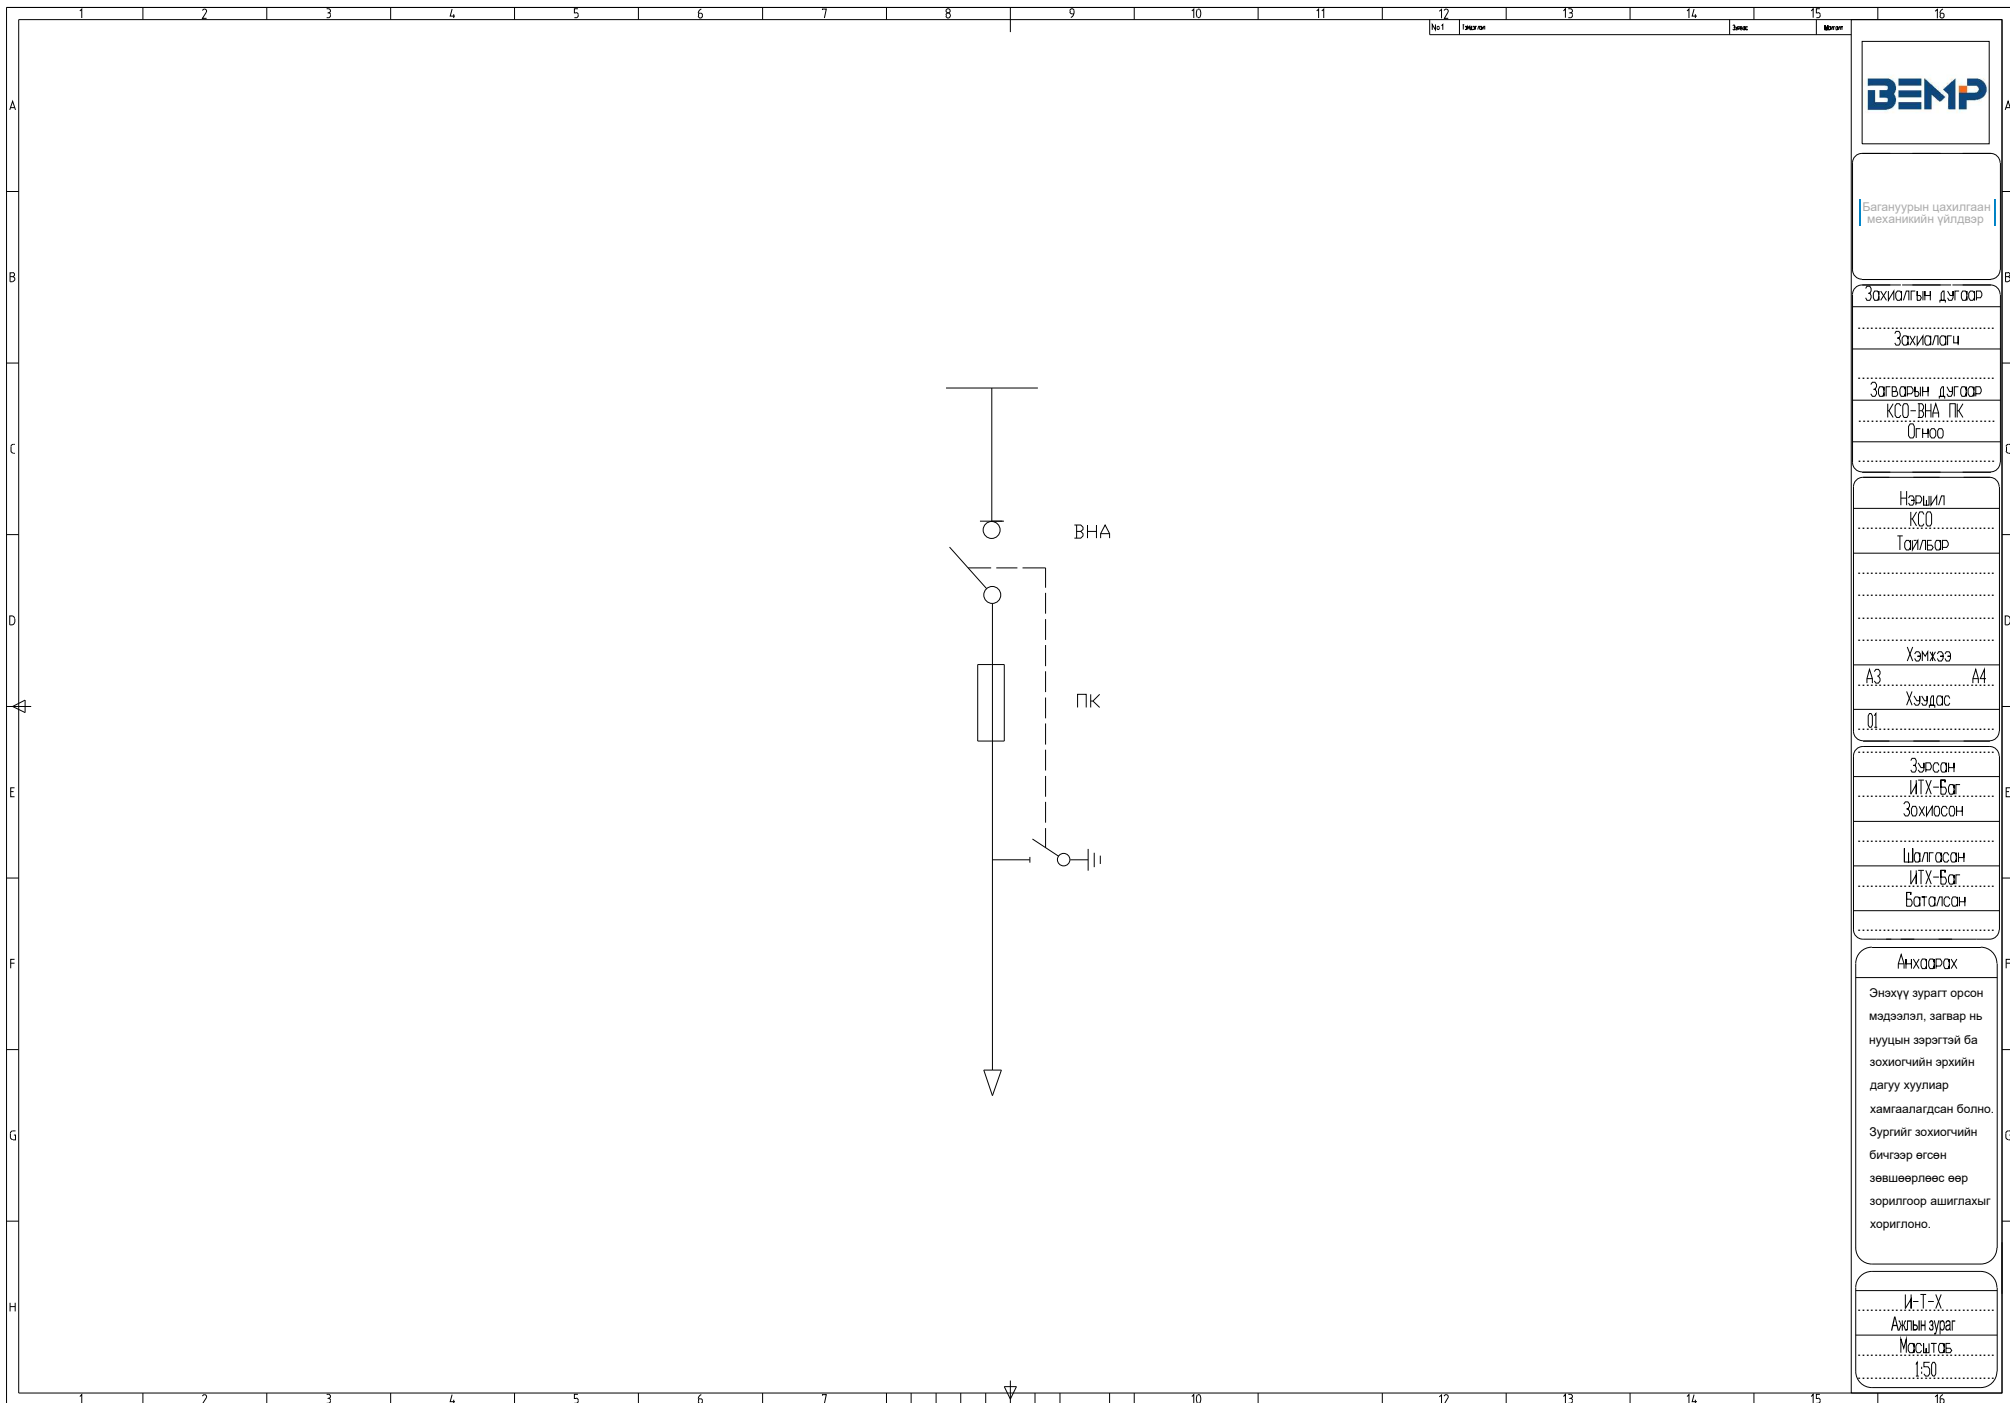

Багануурын цахилгаан
механикийн үйлдвэр

Захиалгын дугаар

Захиалагч

Загварын дугаар

КСО-ВНА ПК
Огноо

Нэршил

КСО
Тайлбар

Хэмжээ

А3 Хэмжээ А4
Хэмжээ

01

Зурсан

ИТХ-Баг
Зохиосон

Шалгасан

ИТХ-Баг
Баталсан


Анхдагч

Энэхүү зурагт орсон мэдээлэл, загвар нь нууцын зэрэгтэй ба зохиогчийн эрхийн дагуу хуулиар хамгаалагдсан болно. Зургийг зохиогчийн бичгээр өгсөн зөвшөөрлөөс өөр зорилгоор ашиглахыг хориглоно.

И-Т-Х

Ахлын зураг

Масштаб:
1:50

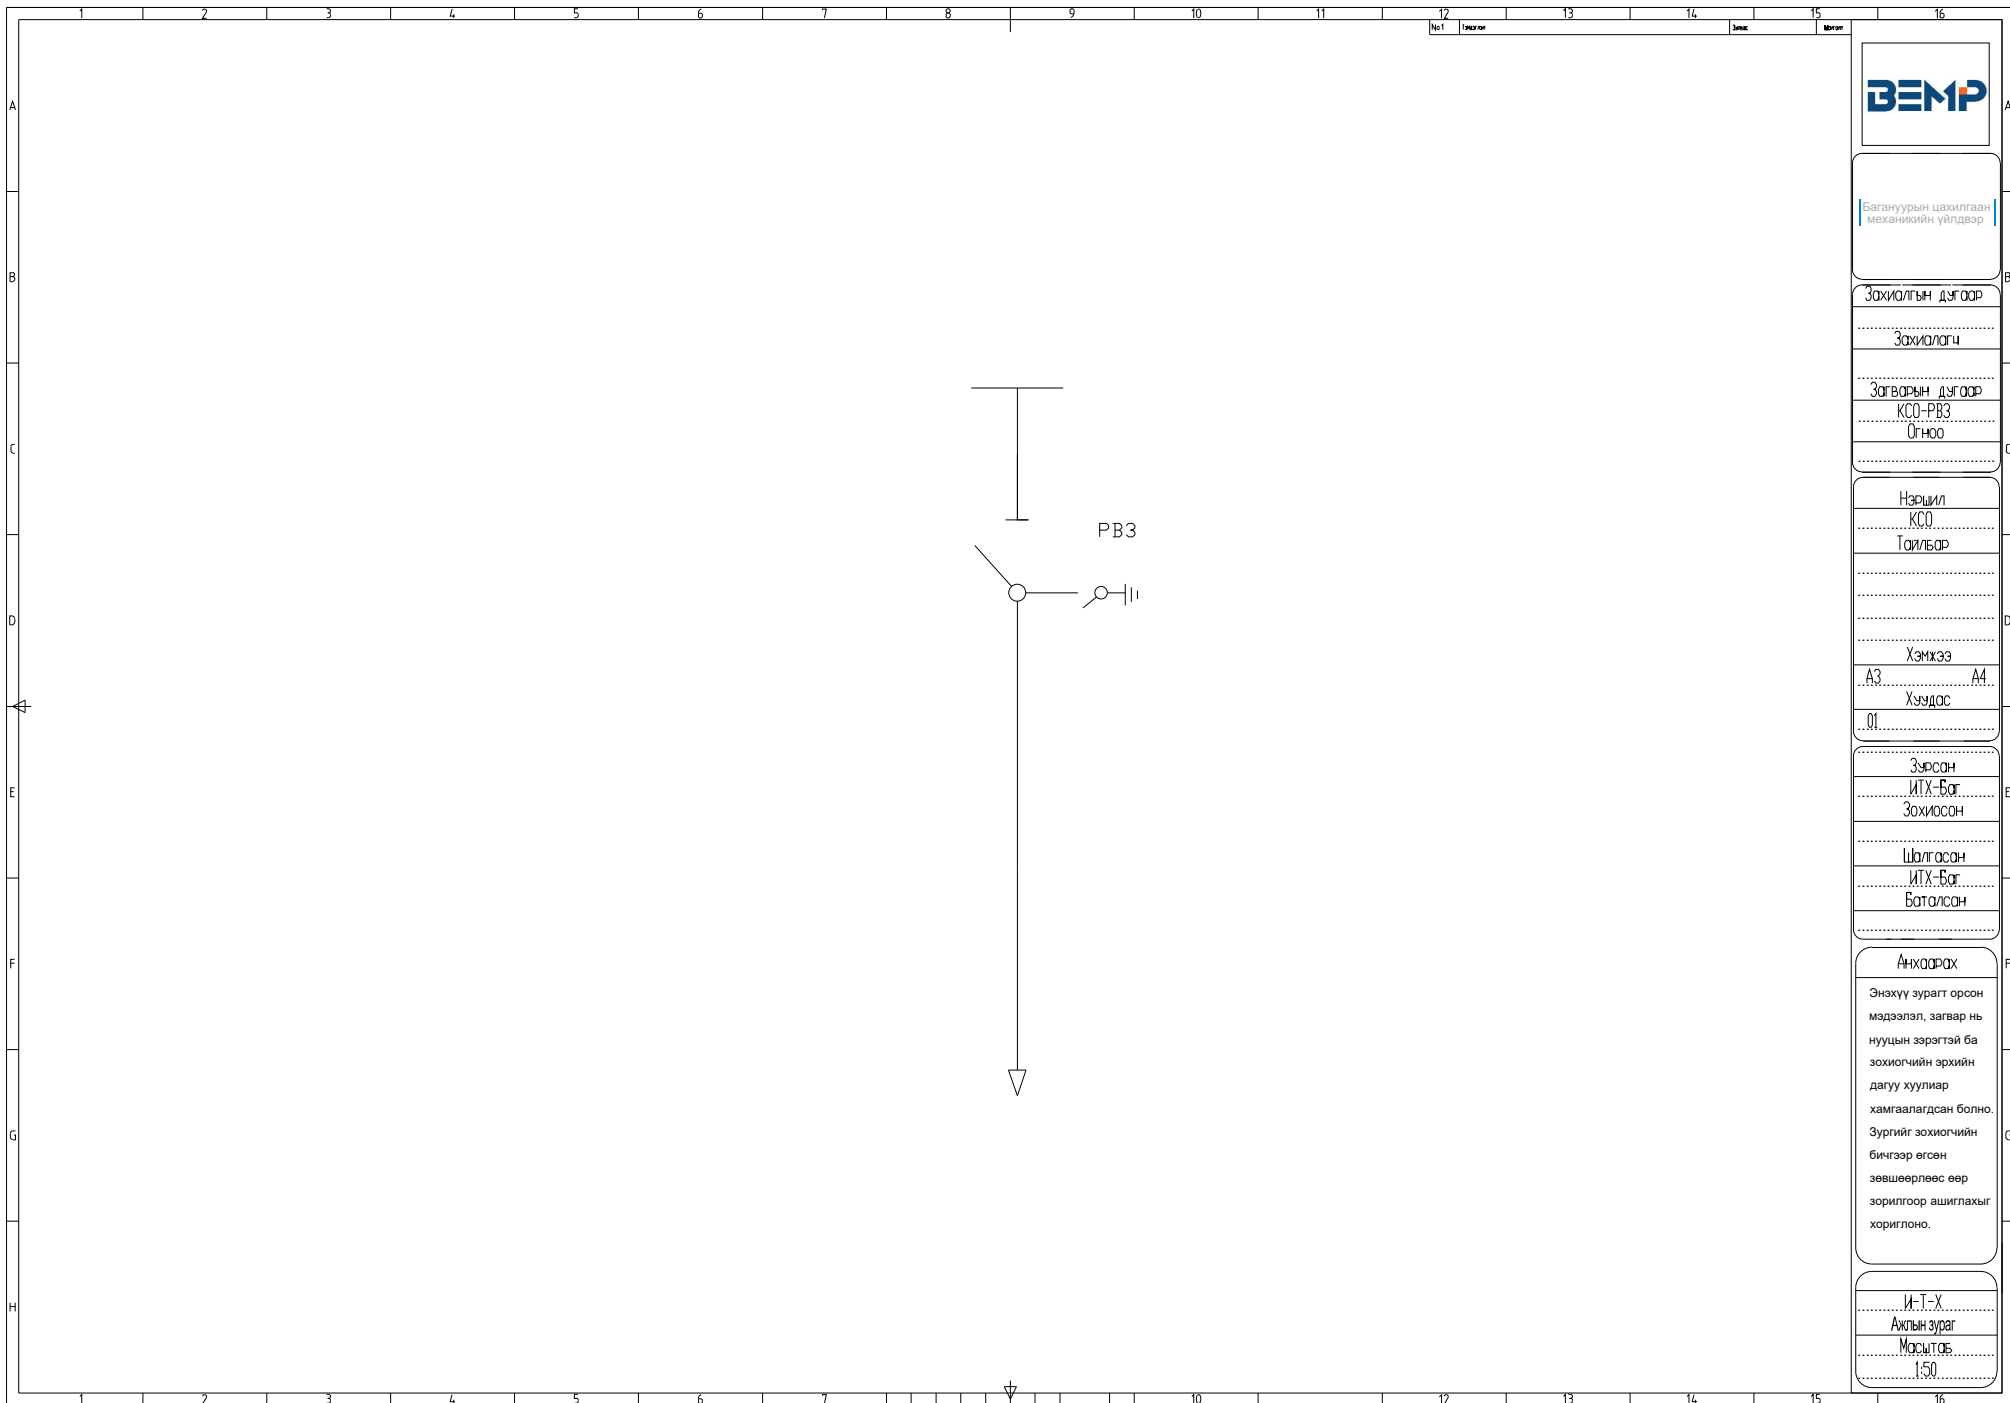

Багануурын цахилгаан
механикийн үйлдвэр

Захиалгын дугаар

Захиалагч

Загварын дугаар

КСО-РВЗ
Огноо

Нэршил

КСО
Тайлбар

Хэмжээ

А3 Хүндс А4

01

Зурсан

ИТХ-Бат
Зохиосон

Шалгасан

ИТХ-Бат
Баталсан

Анхаарах


Энэхүү зурагт орсон мэдээлэл, загвар нь нууцын зэрэгтэй ба зохиогчийн эрхийн дагуу хуулиар хамгаалагдсан болно. Зургийг зохиогчийн бичгээр өгсөн зөвшөөрлөөс өөр зорилгоор ашиглахыг хориглоно.

И-Т-Х

Ахлын зураг

Масштаб

1:50

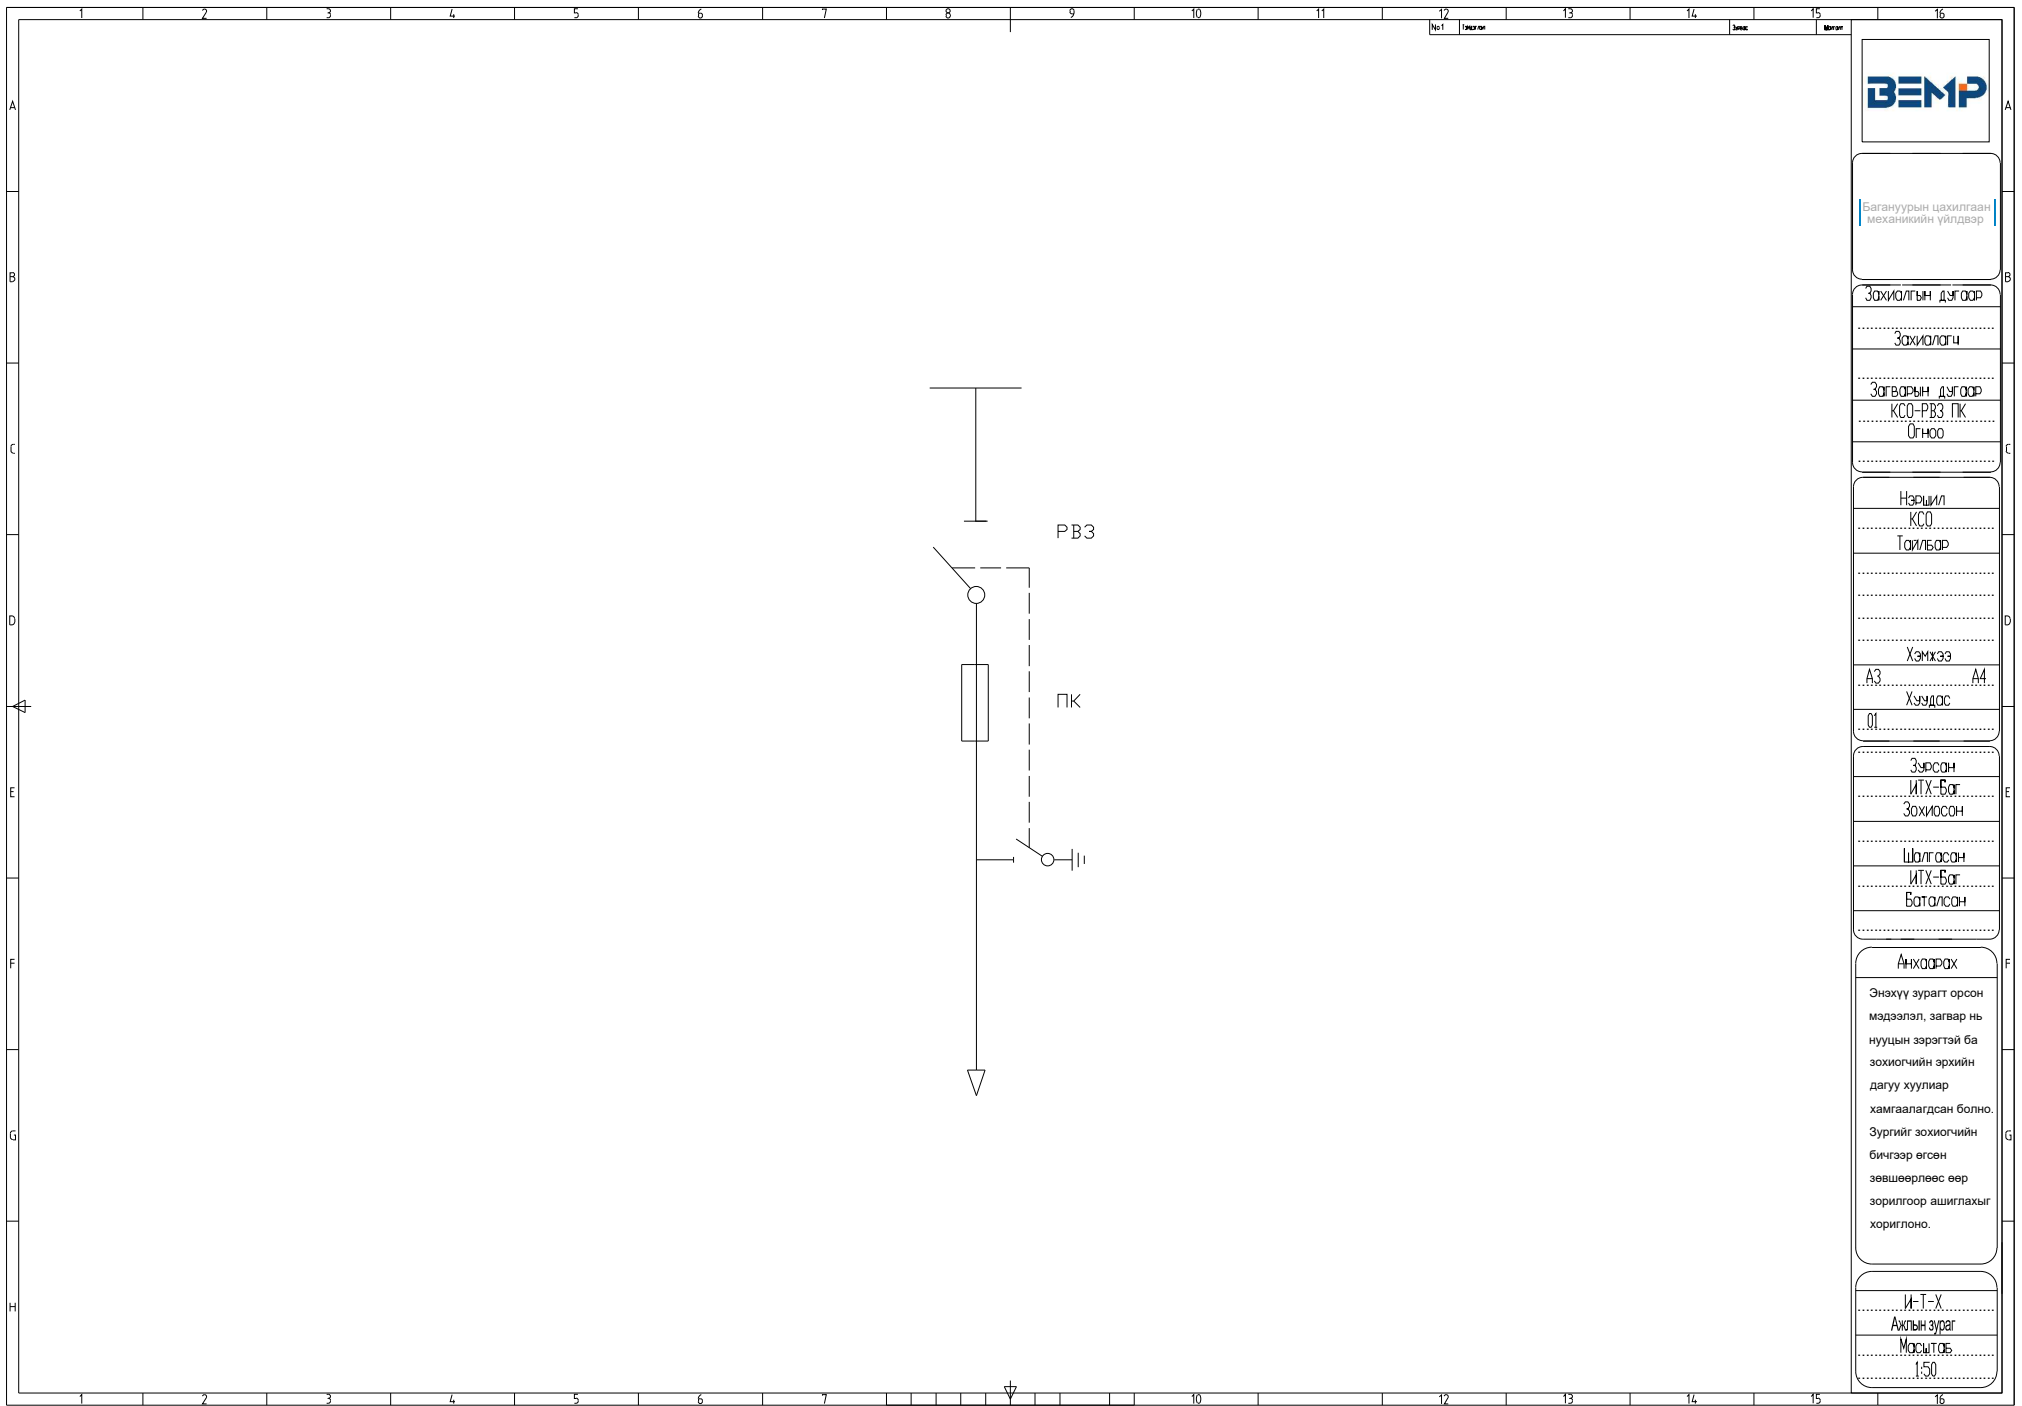

Багануурын цахилгаан
механикийн үйлдвэр

Захиалгын дугаар

Захиалагч

Загварын дугаар
КСО-РВЗ ПК
Огноо

Нэршил
КСО
Тайлбар


Хэмжээ
А3 Хуудас А4
Хуудас
01

Зурсан
ИТХ-Бат
Зохиосон

Шалгасан
ИТХ-Бат
Баталсан

Анхаарах
Энэхүү зурагт орсон мэдээлэл, загвар нь нууцын зэрэгтэй ба зохиогчийн эрхийн дагуу хуулиар хамгаалагдсан болно. Зургийг зохиогчийн бичгээр өгсөн зөвшөөрлөөс өөр зорилгоор ашиглахыг хориглоно.

И-Т-Х
Ахлын зураг
Масштаб
1:50

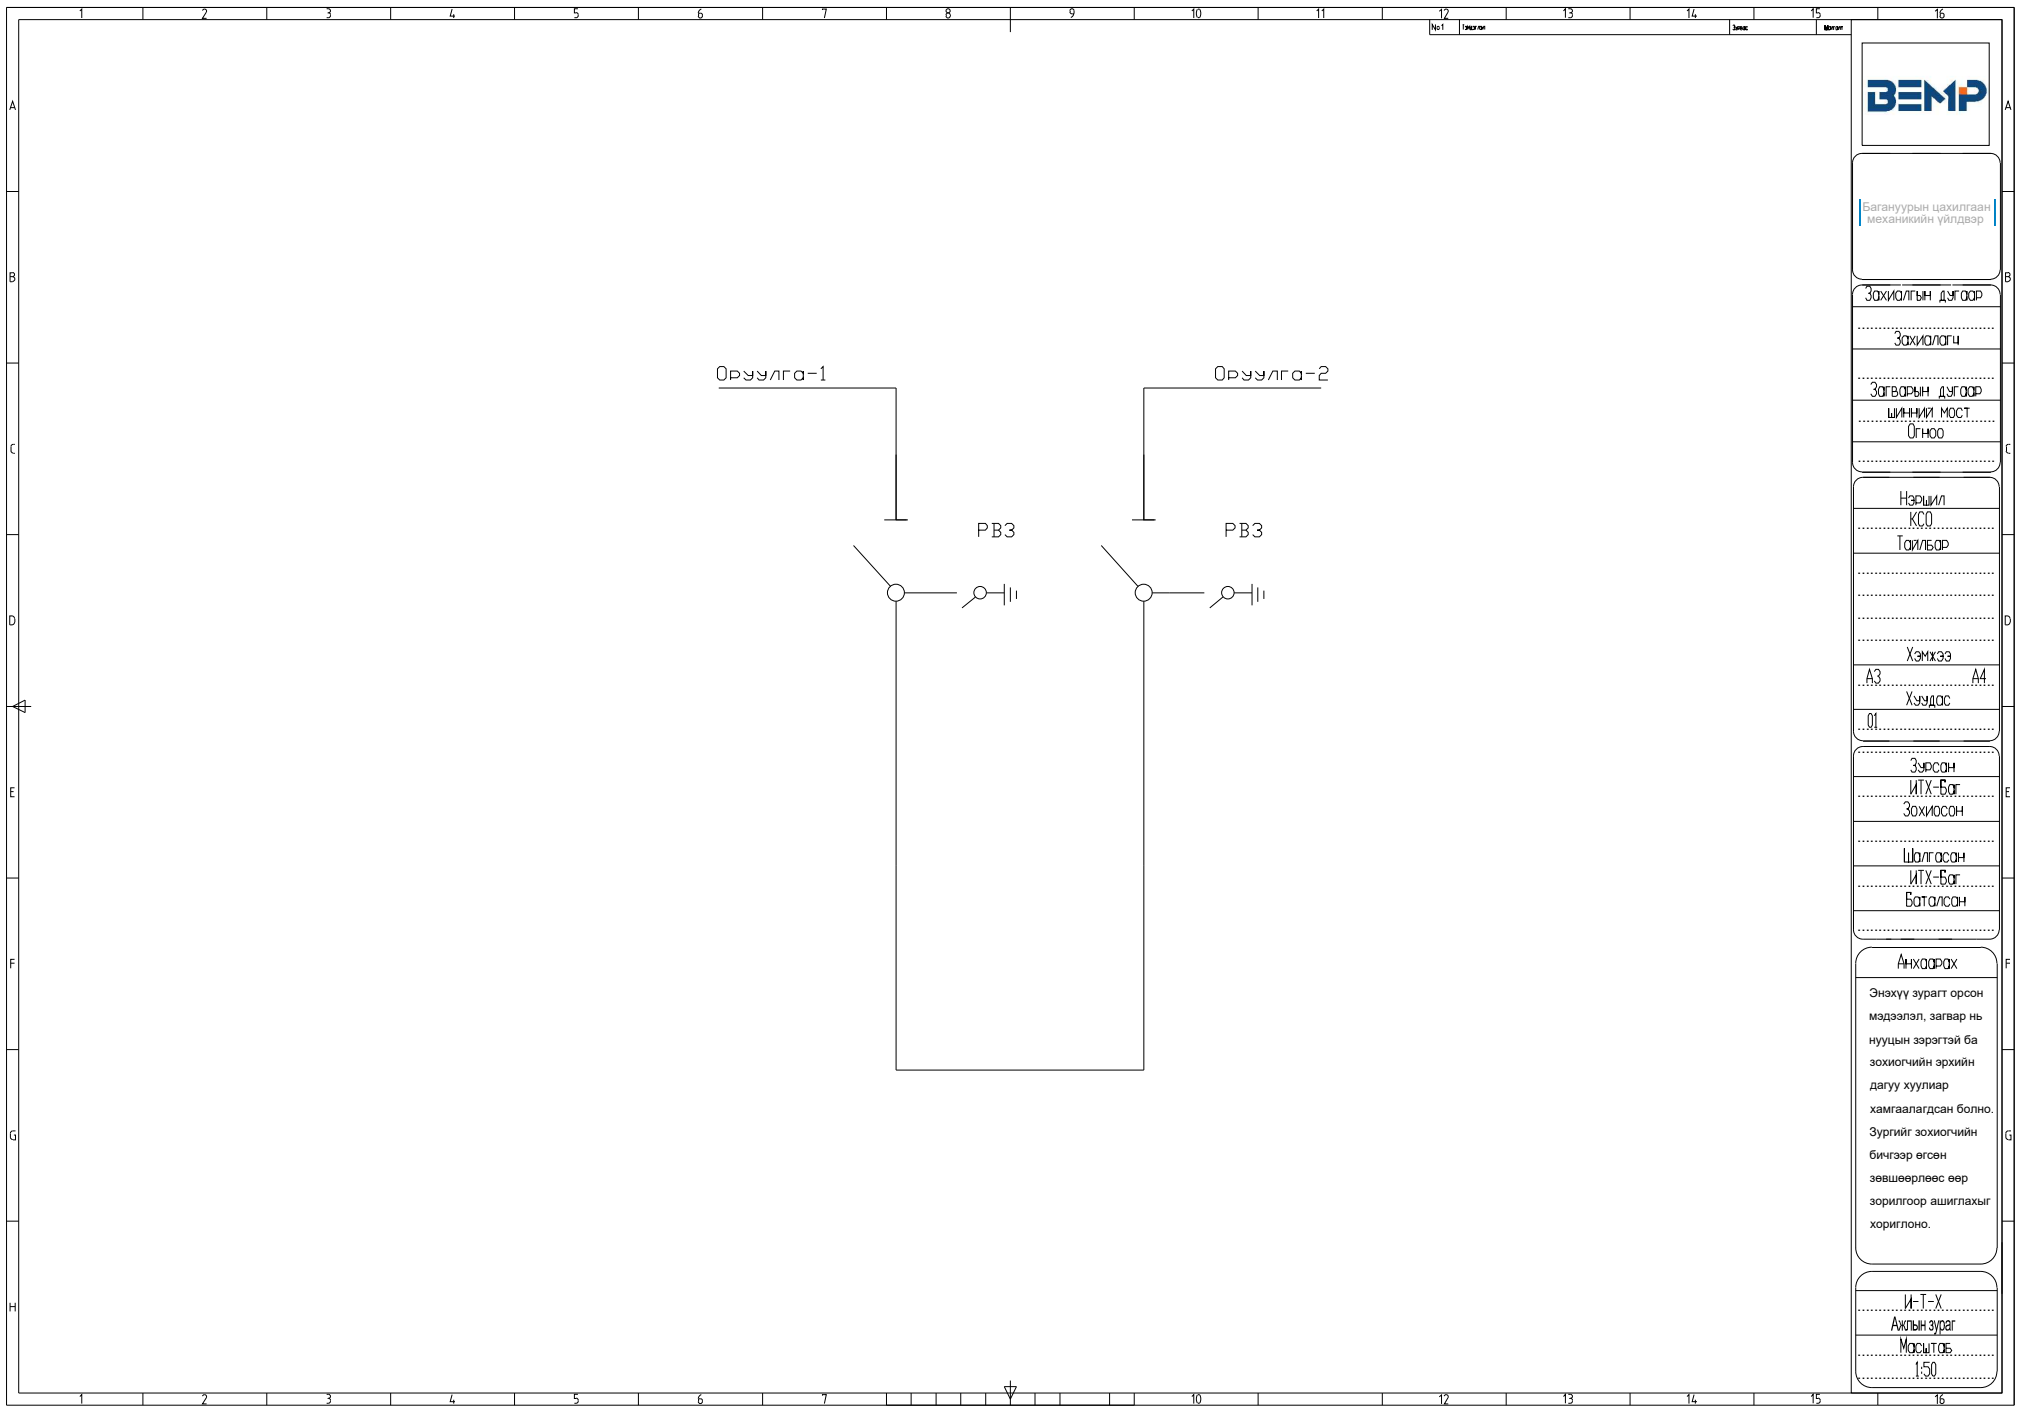

Багануурын цахилгаан
механикийн үйлдвэр

Захиалгын дугаар

Захиалагч

Зогварын дугаар
ШИННИЙ МОСТ
Огноо

Нэршил
КСО
Тайлбар

Хэмжээ
А3 Хуудас А4
Хуудас
01

Зурсан
ИТХ-Бөг
Зохиосон

Шалгасан
ИТХ-Бөг
Баталсан

Анхаарах
Энэхүү зурагт орсон мэдээлэл, загвар нь нууцын зэрэгтэй ба зохиогчийн эрхийн дагуу хуулиар хамгаалагдсан болно. Зургийг зохиогчийн бичгээр өгсөн зөвшөөрлөөс өөр зорилгоор ашиглахыг хориглоно.

И-Т-Х
Ахлын зураг
Масштаб
1:50