



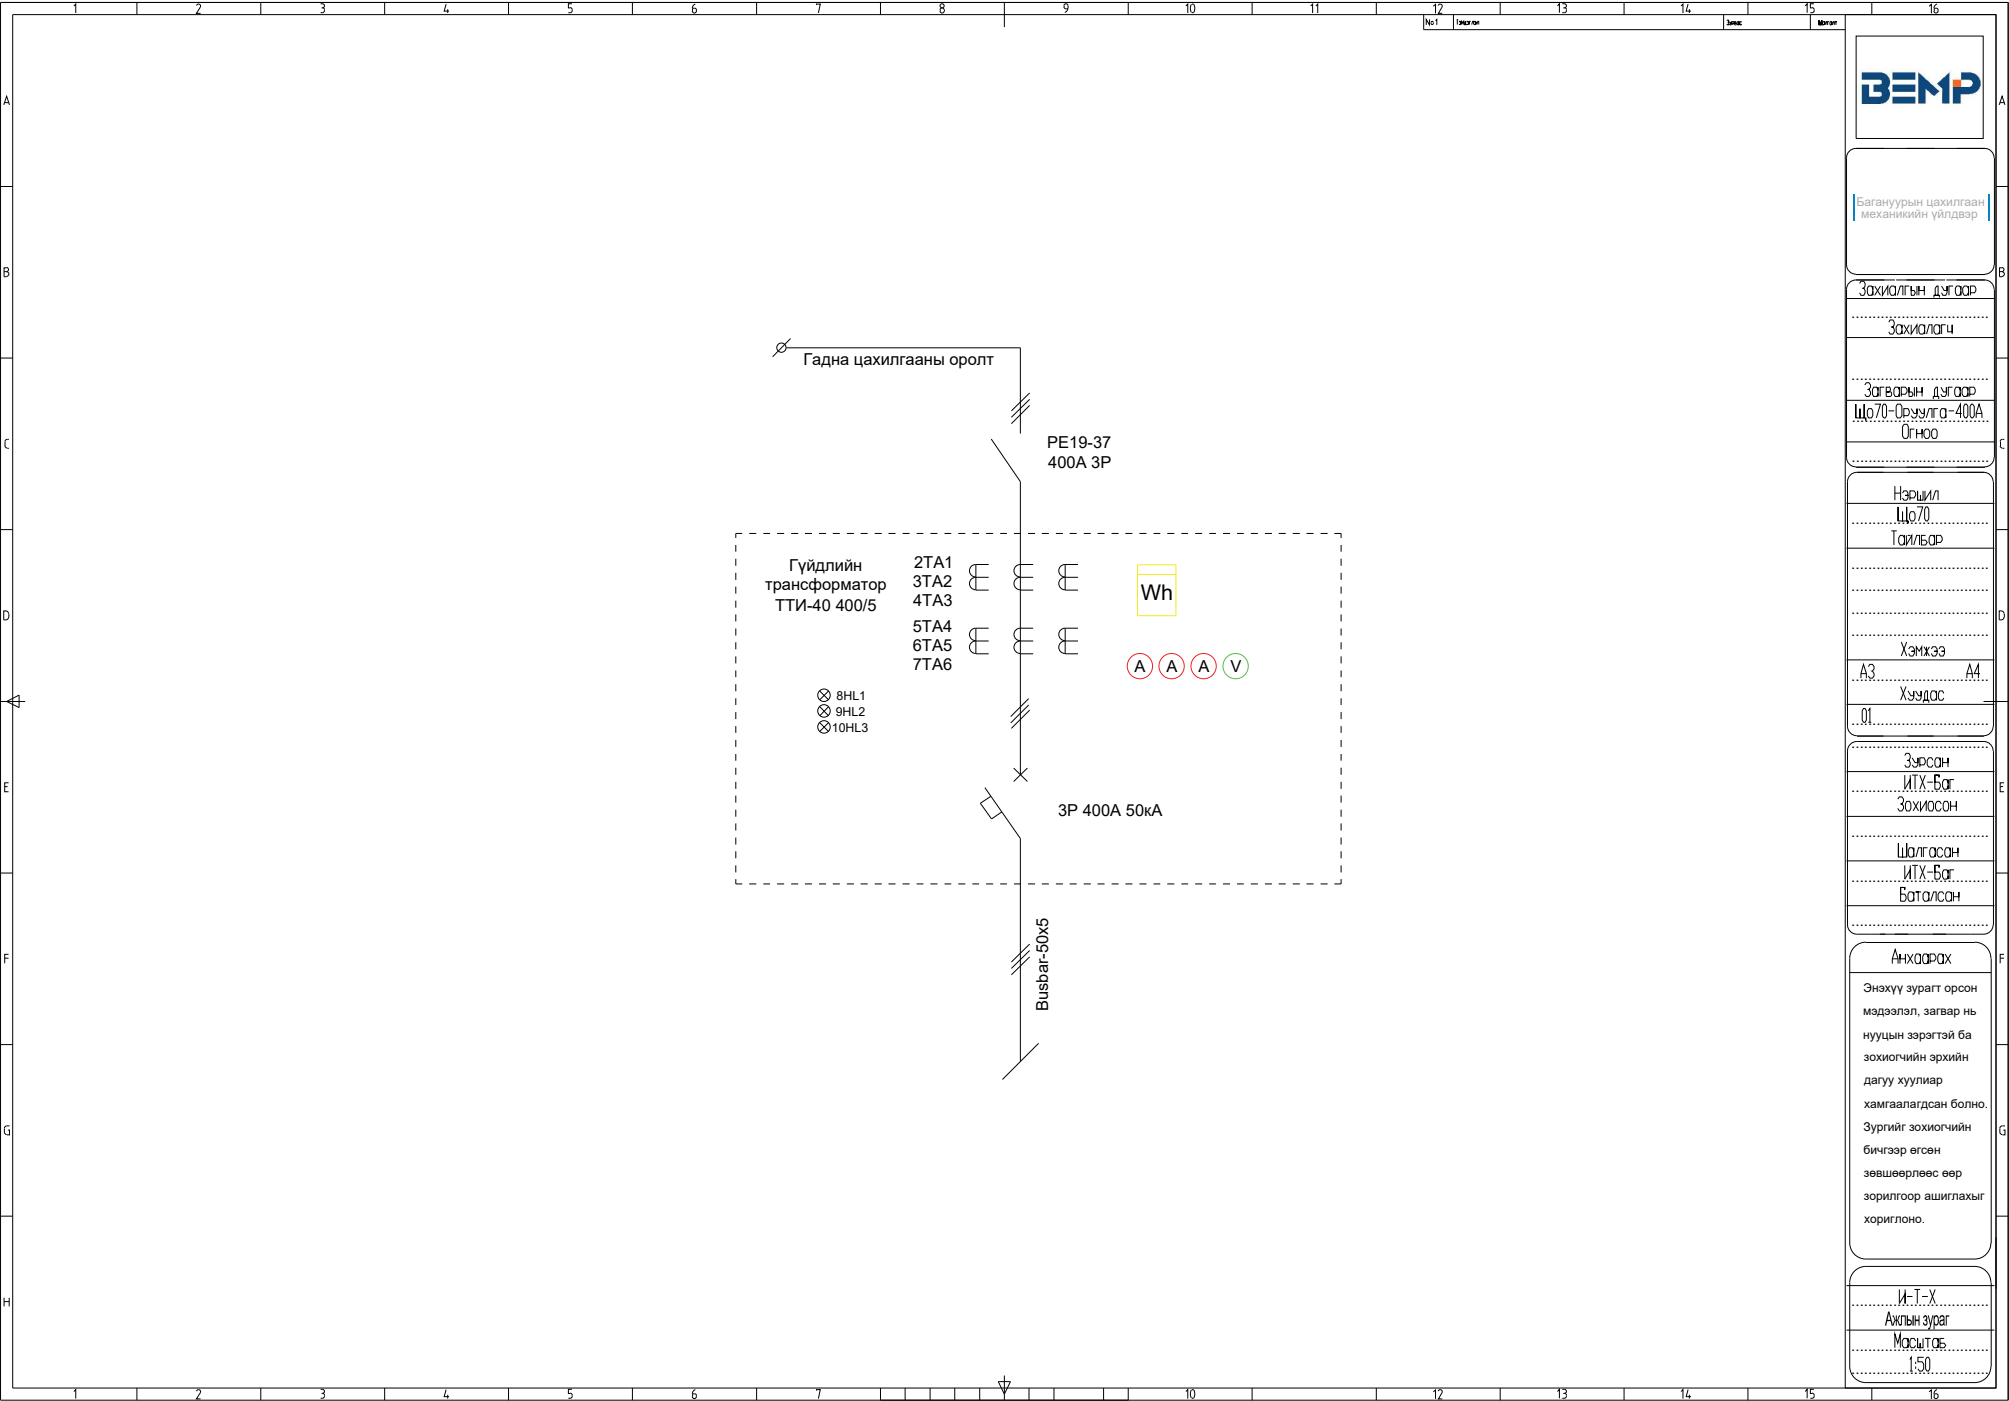

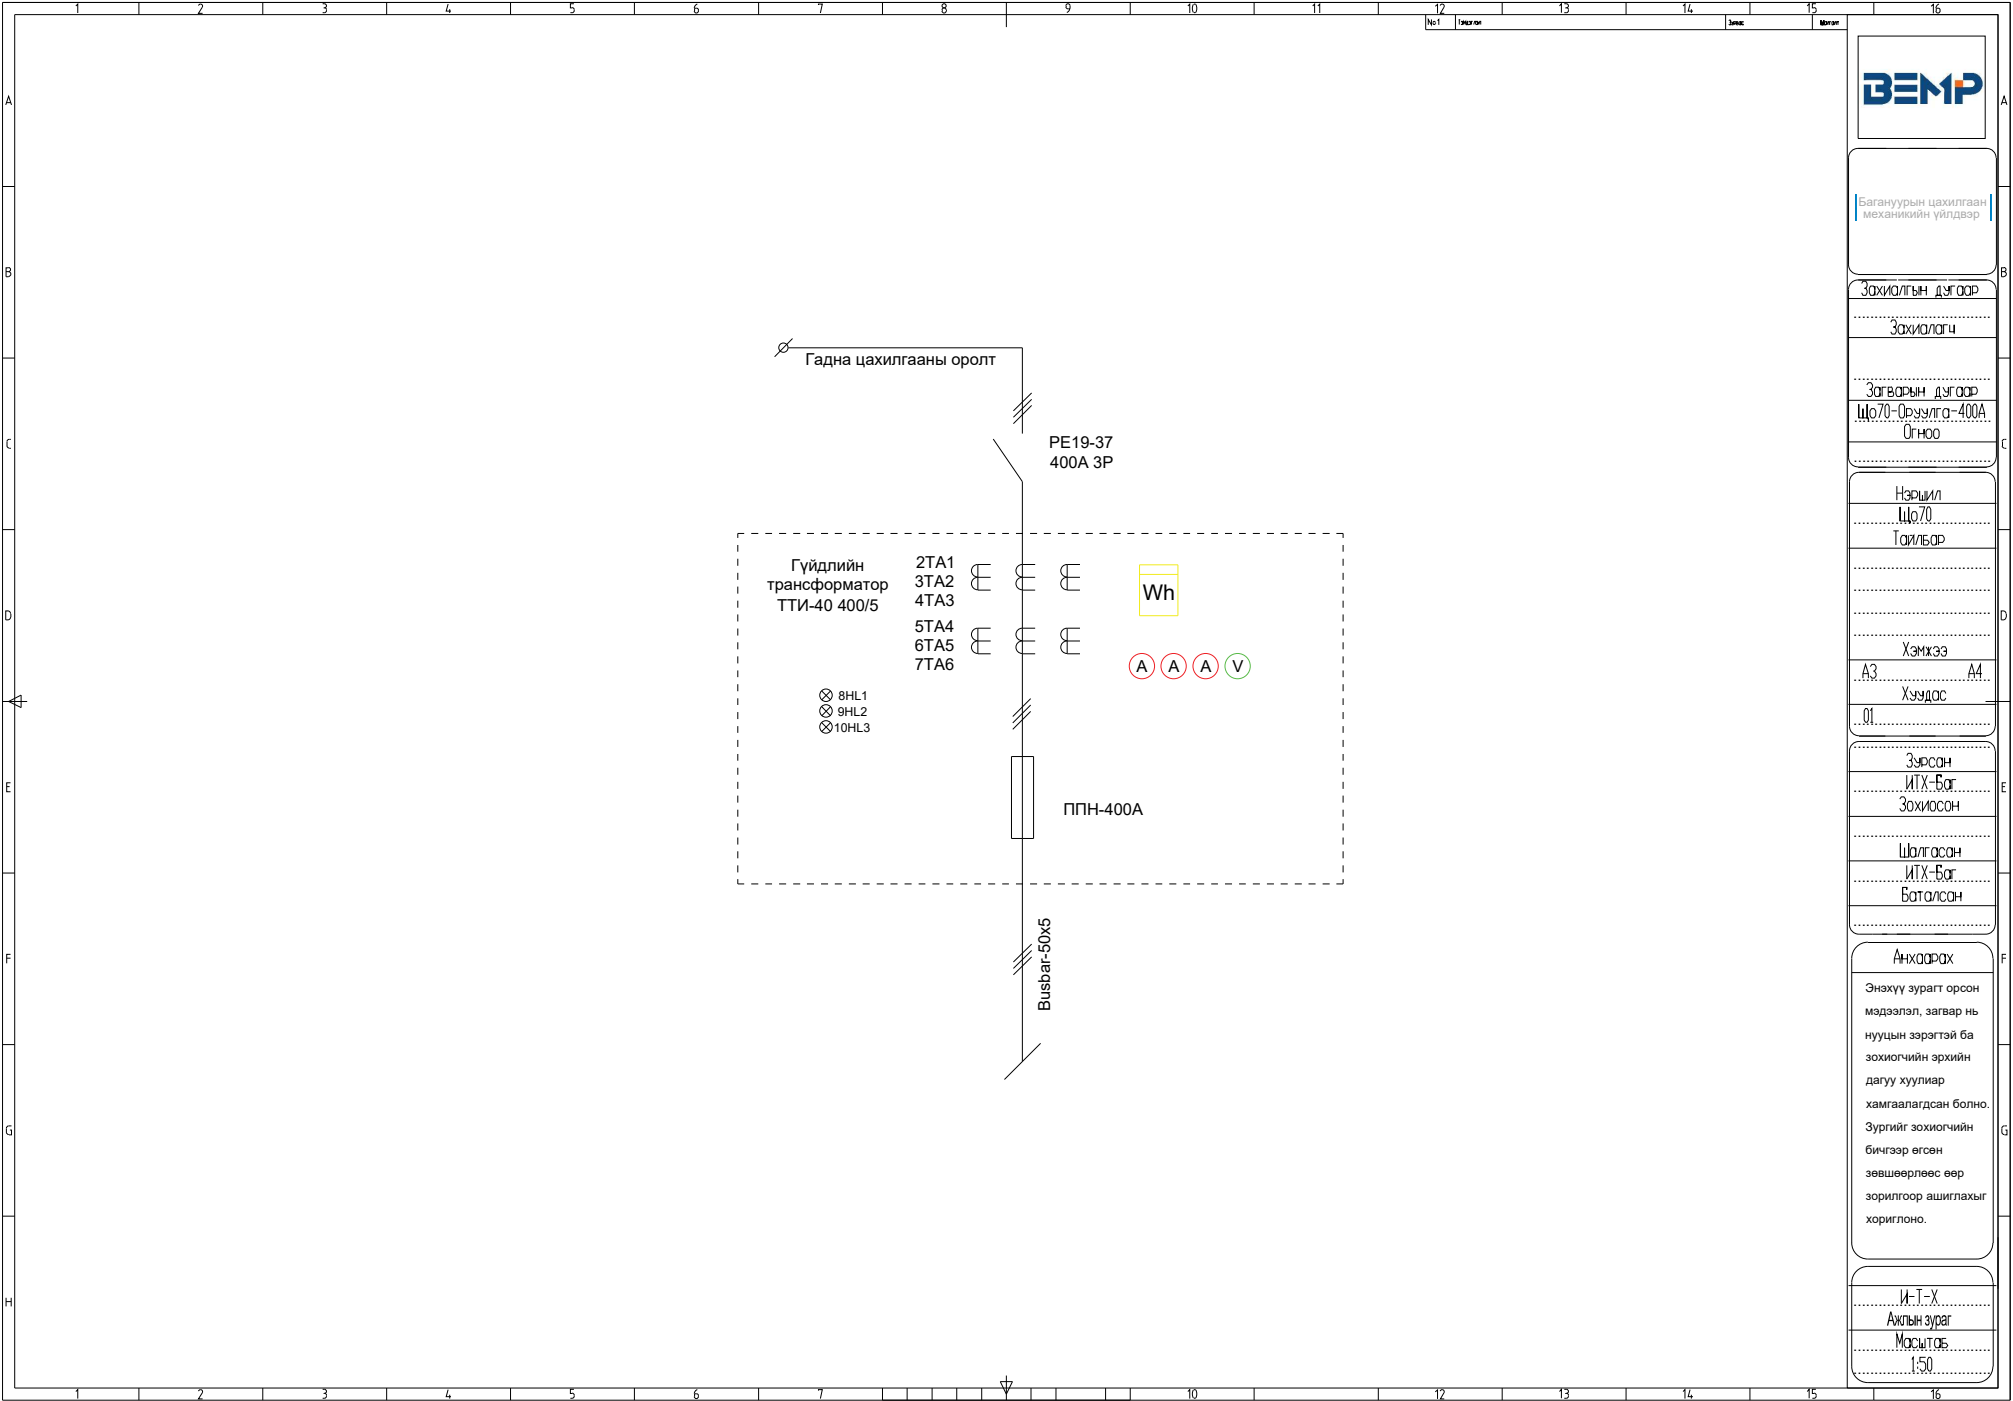

Багануурын цахилгаан
механикийн үйлдвэр

Захиалгын дугаар

Захиалагч

Загварын дугаар
Шо70-Орзуулга-400А
0гн00

Нэршил
Шо70
Тайлбар

Хэмжээ
А3 А4


Хуудас
01


Зурсан
ИТХ-Баг
Зохиосон

Шалгасан
ИТХ-Баг
Баталсан

Анхаарах
Энэхүү зурагт орсон
мэдээлэл, загвар нь
нууцын зэрэгтэй ба
зохиогчийн эрхийн
дагуу хуулиар
хамгаалагдсан болно.
Зургийг зохиогчийн
бичгээр өгсөн
зөвшөөрлөөс өөр
зорилгоор ашиглахыг
хориглоно.

И-Т-Х
Ахлын зураг
Масштаб
1:50

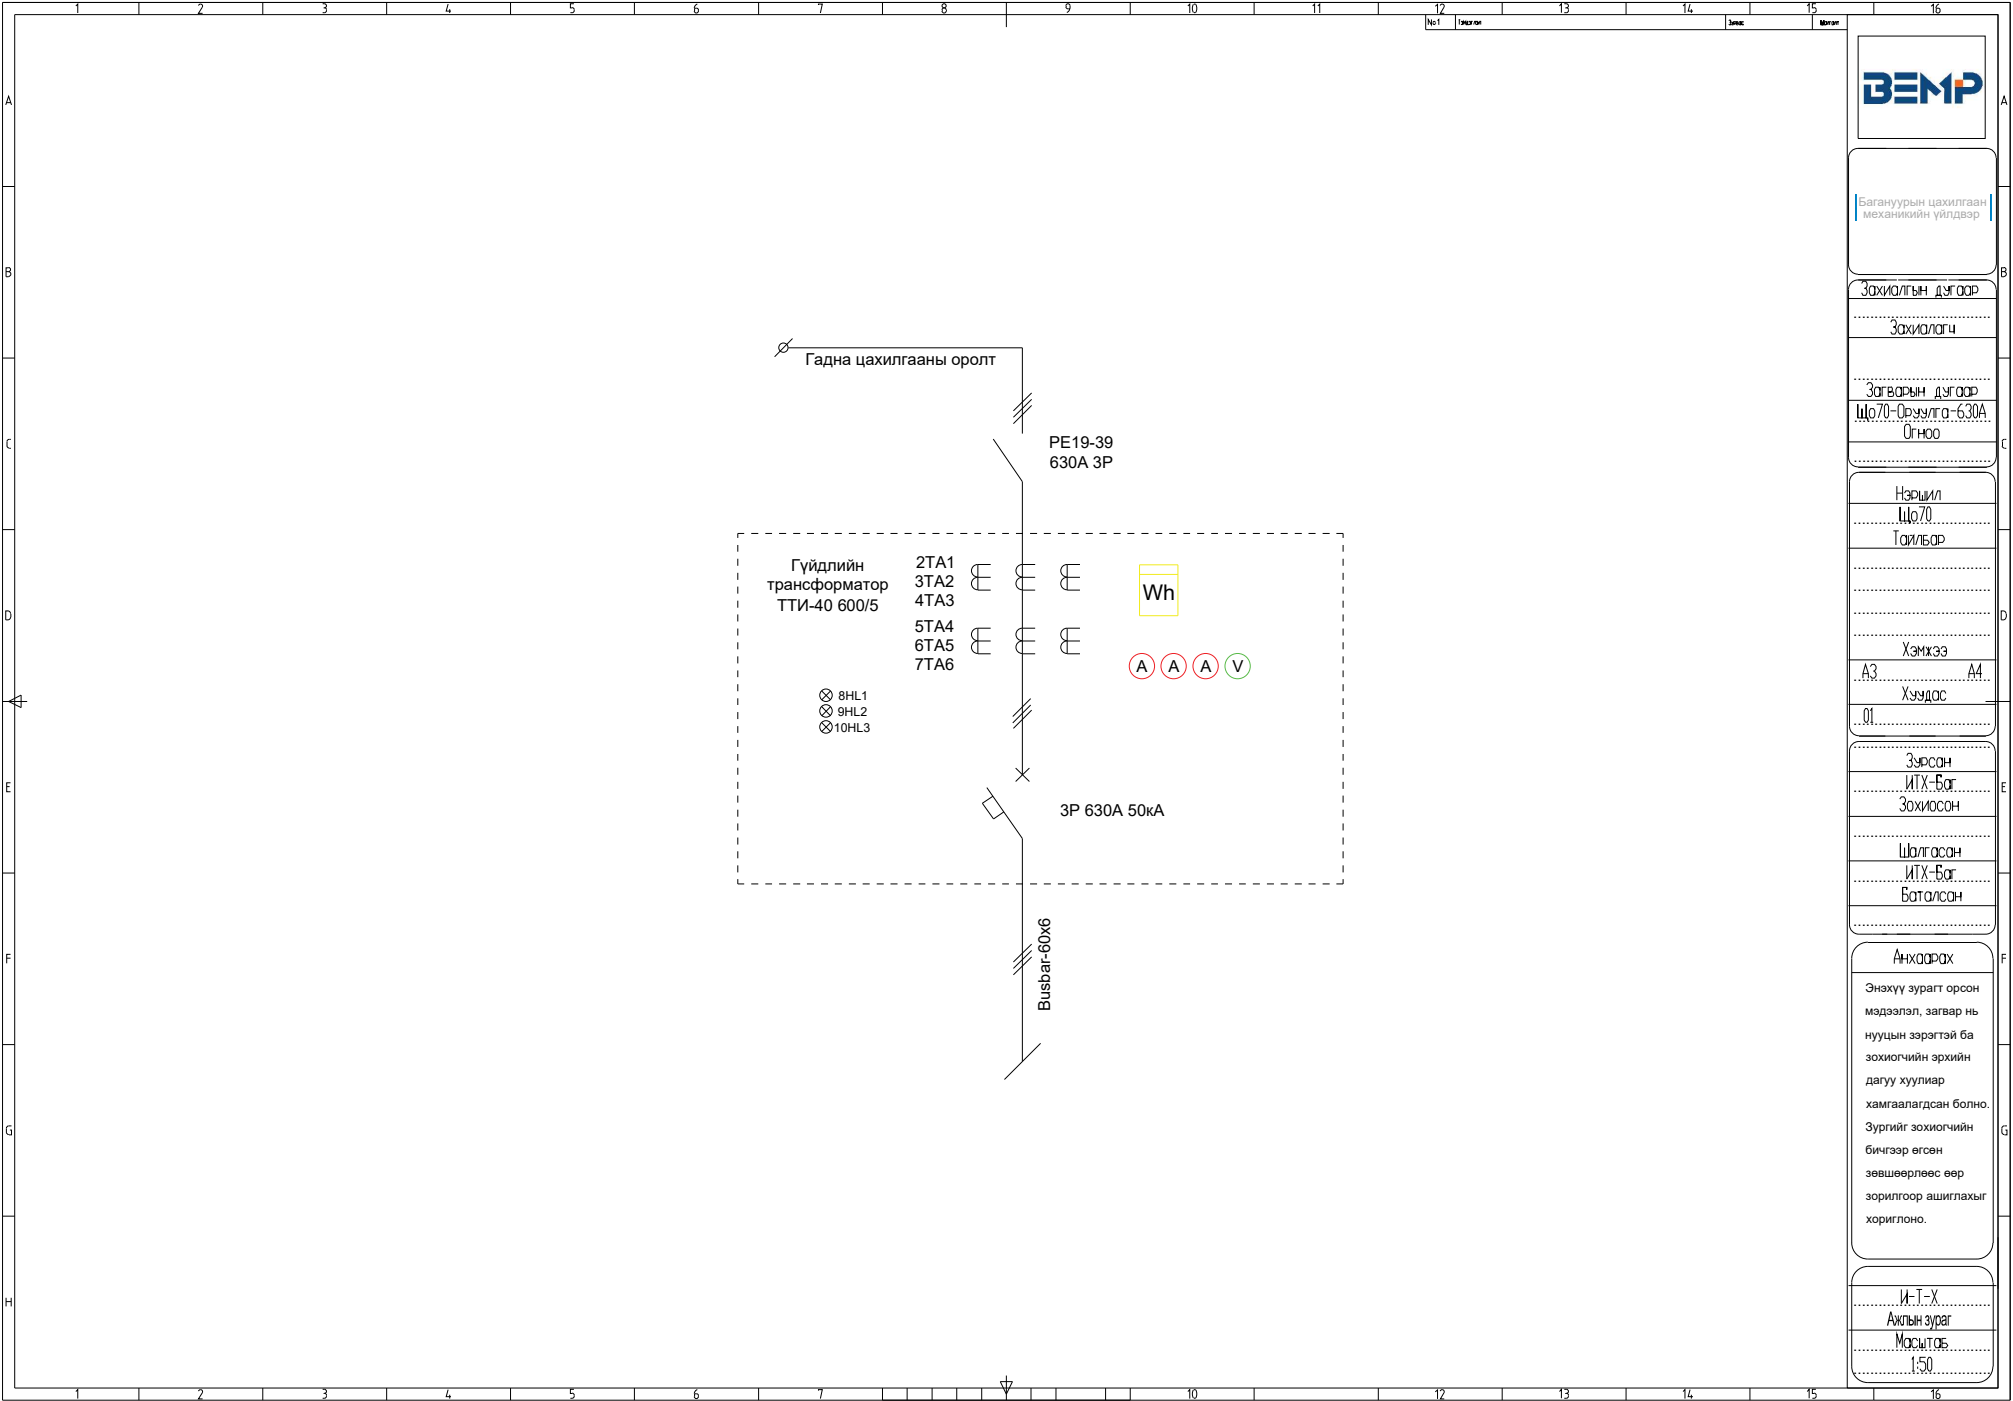

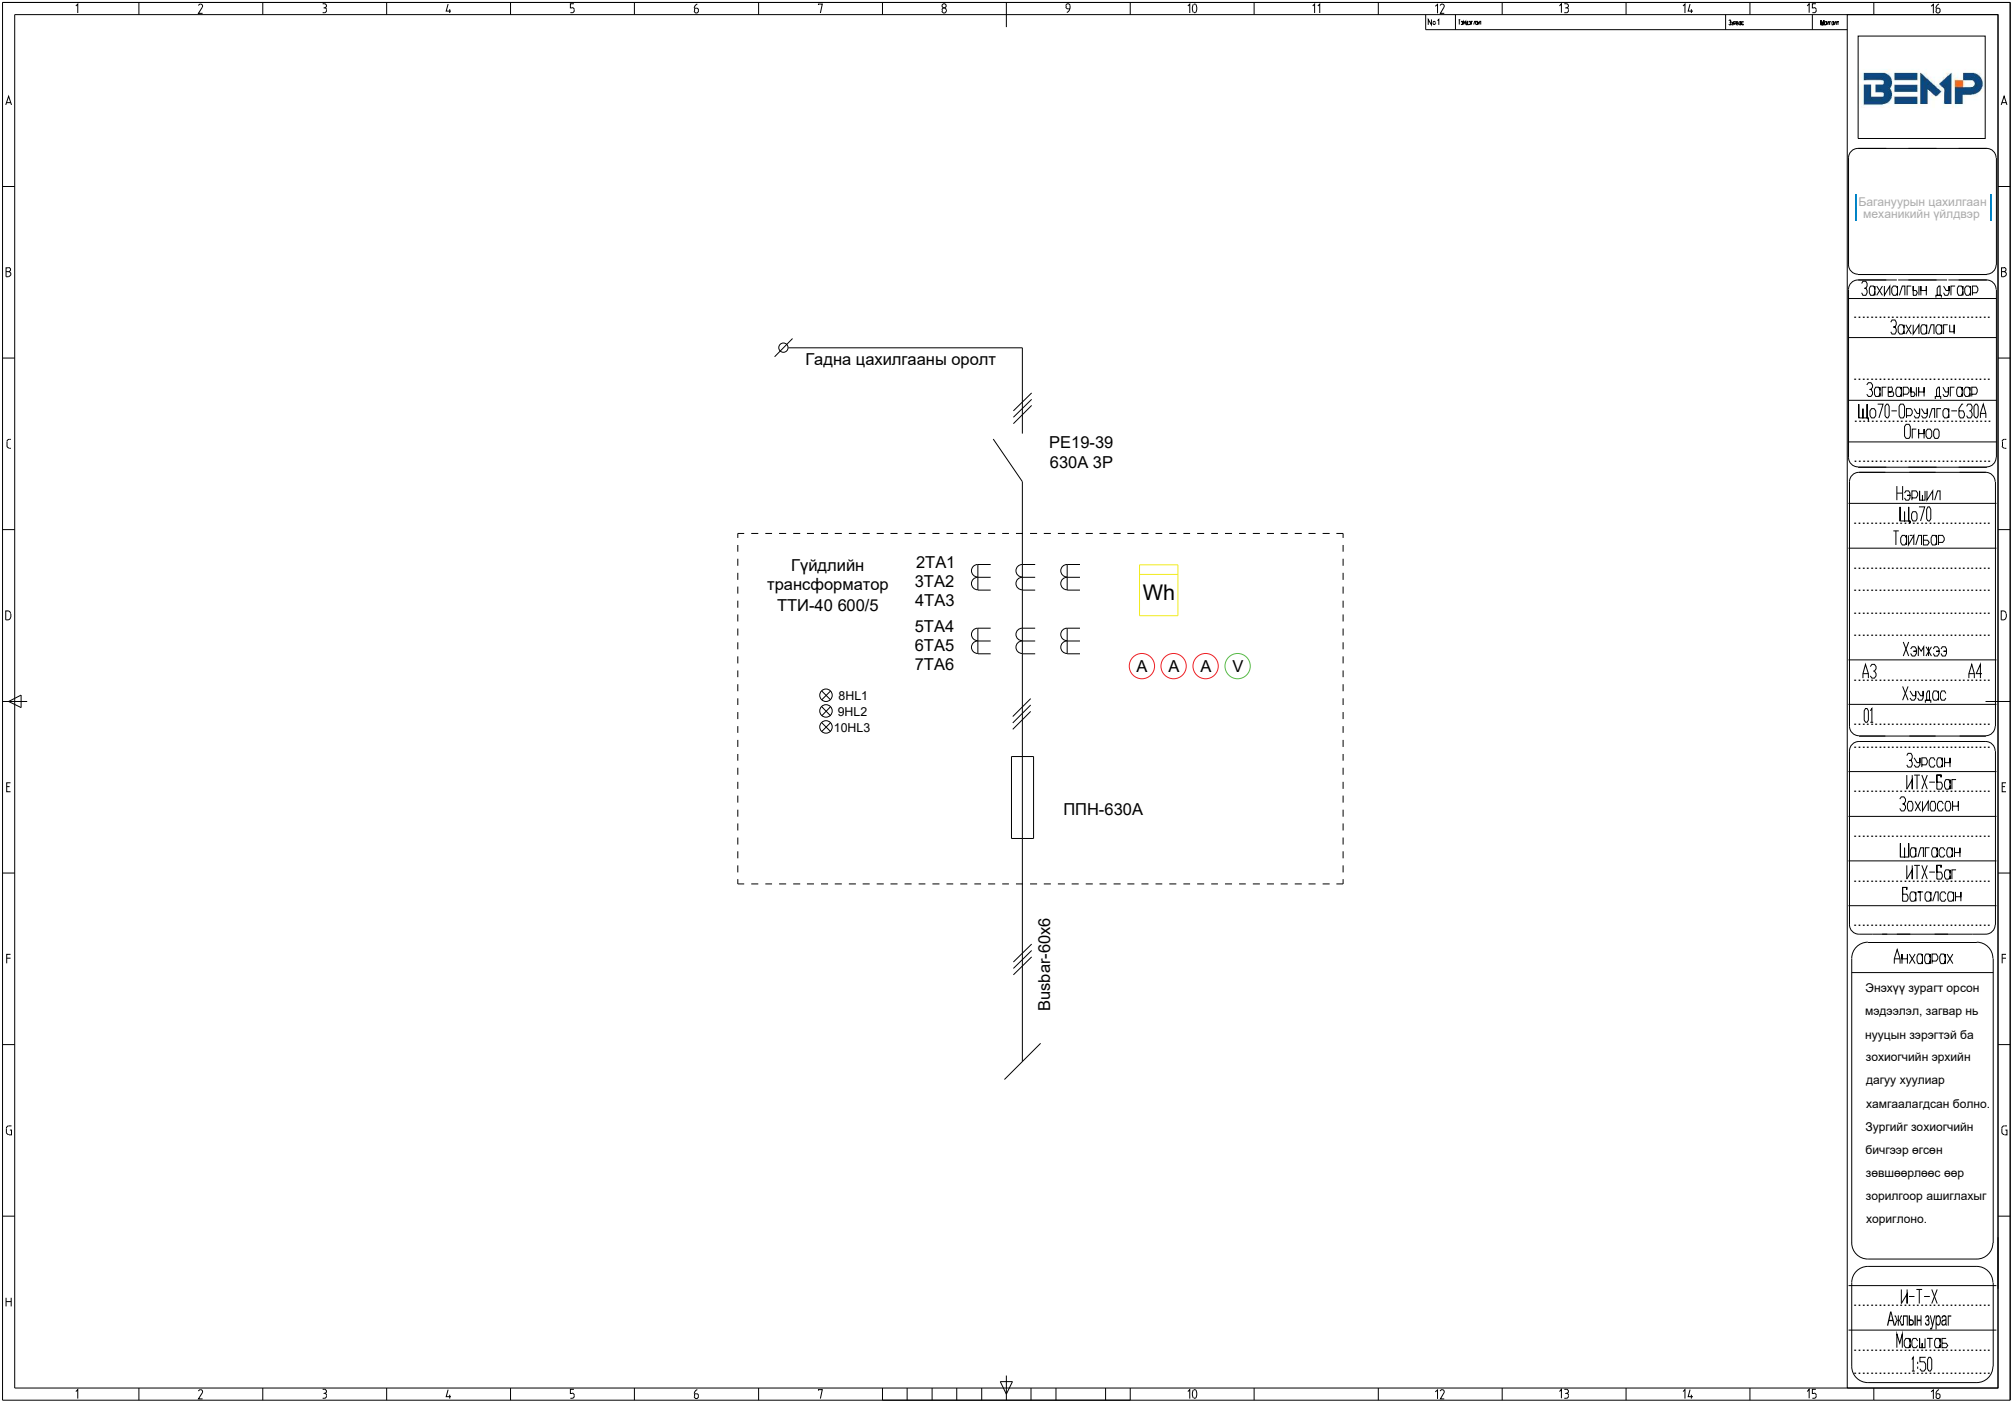

Багануурын цахилгаан
механикийн үйлдвэр

Захиалгын дугаар

Захиалагч

Загварын дугаар

Шо70-Орзуулга-630A

Огноо

Нэршил

Шо70

Тайлбар

Хэмжээ

A3 A4

Хуудас

01

Зурсан

ИТХ-Баг

Зохиосон

Шалгасан

ИТХ-Баг

Баталсан

Анхаарах


Энэхүү зурагт орсон
мэдээлэл, загвар нь
нууцын зэрэгтэй ба
зохиогчийн эрхийн
дагуу хуулиар
хамгаалагдсан болно.
Зургийг зохиогчийн
бичгээр өгсөн
зөвшөөрлөөс өөр
зорилгоор ашиглахыг
хориглоно.


И-Т-Х


Ахлын зураг

Масштаб


1:50

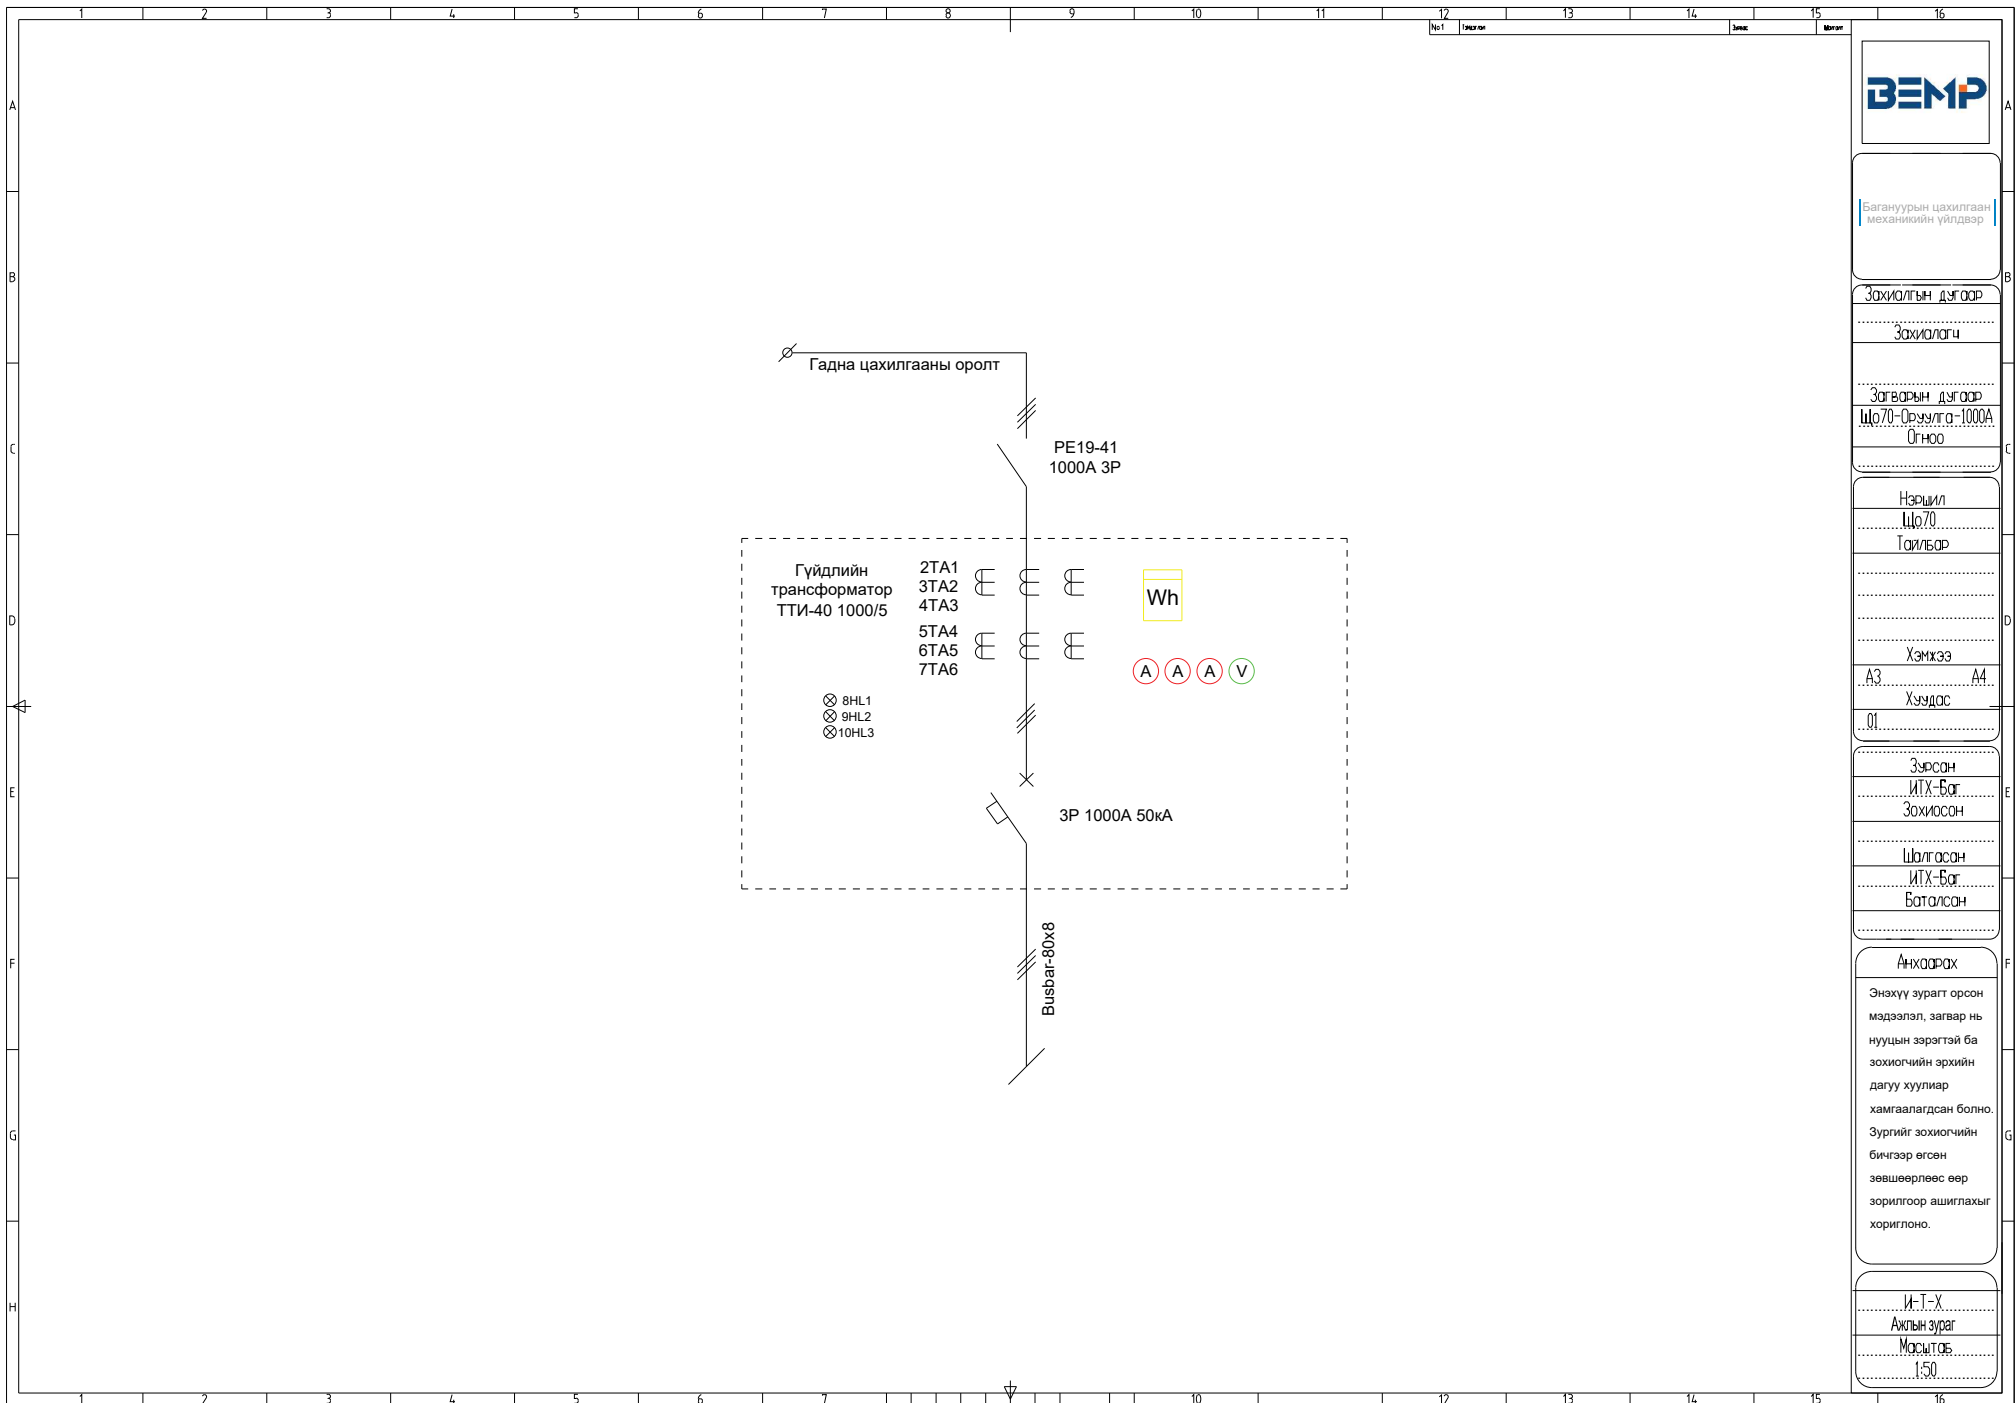


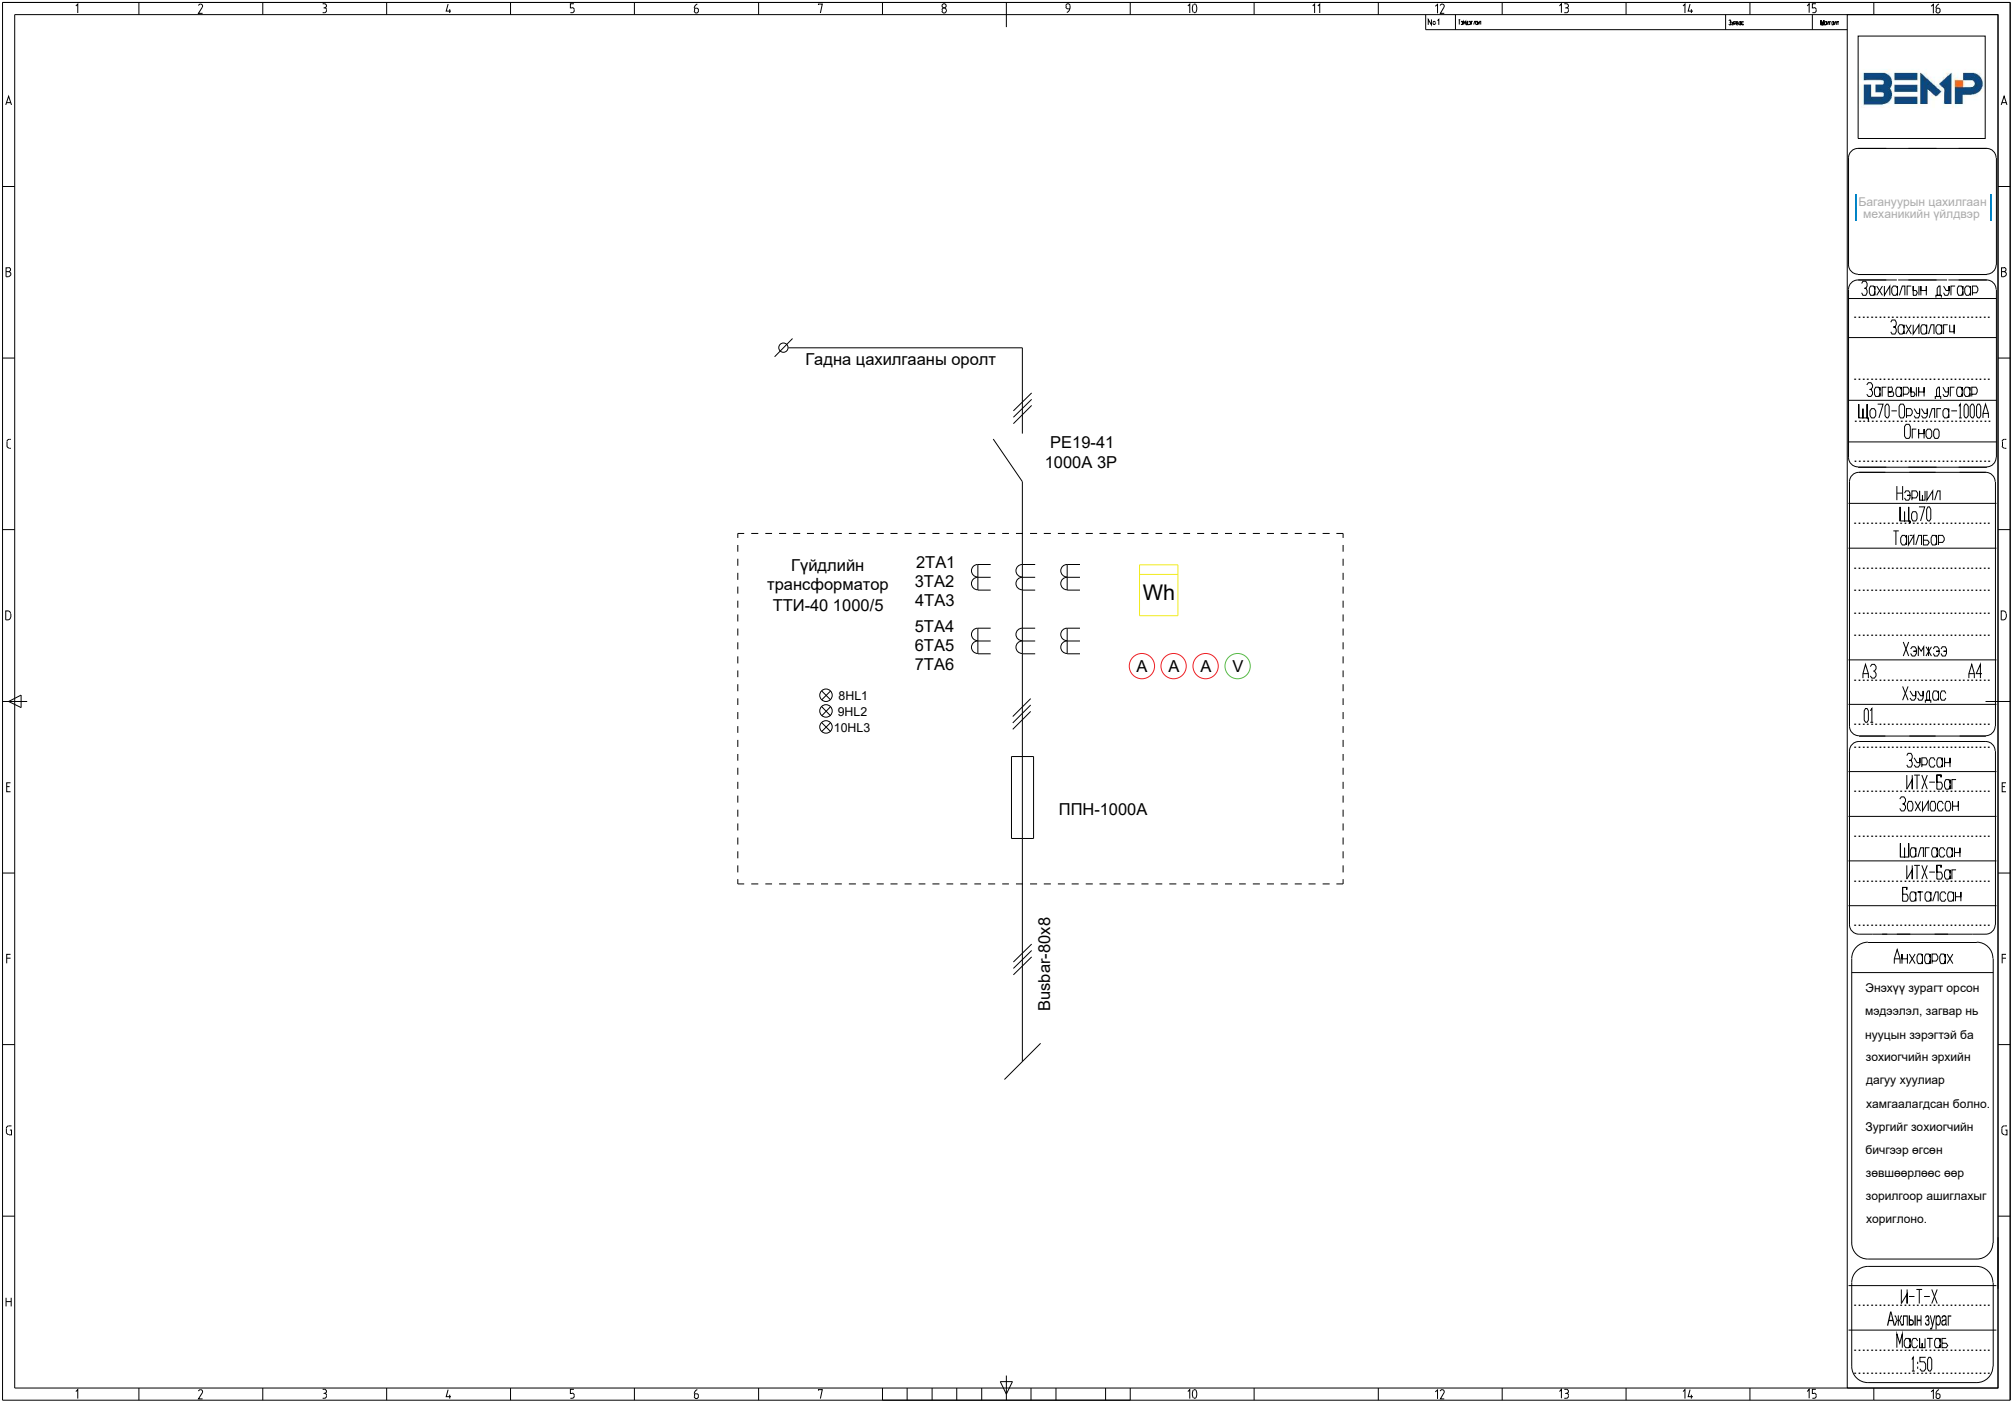

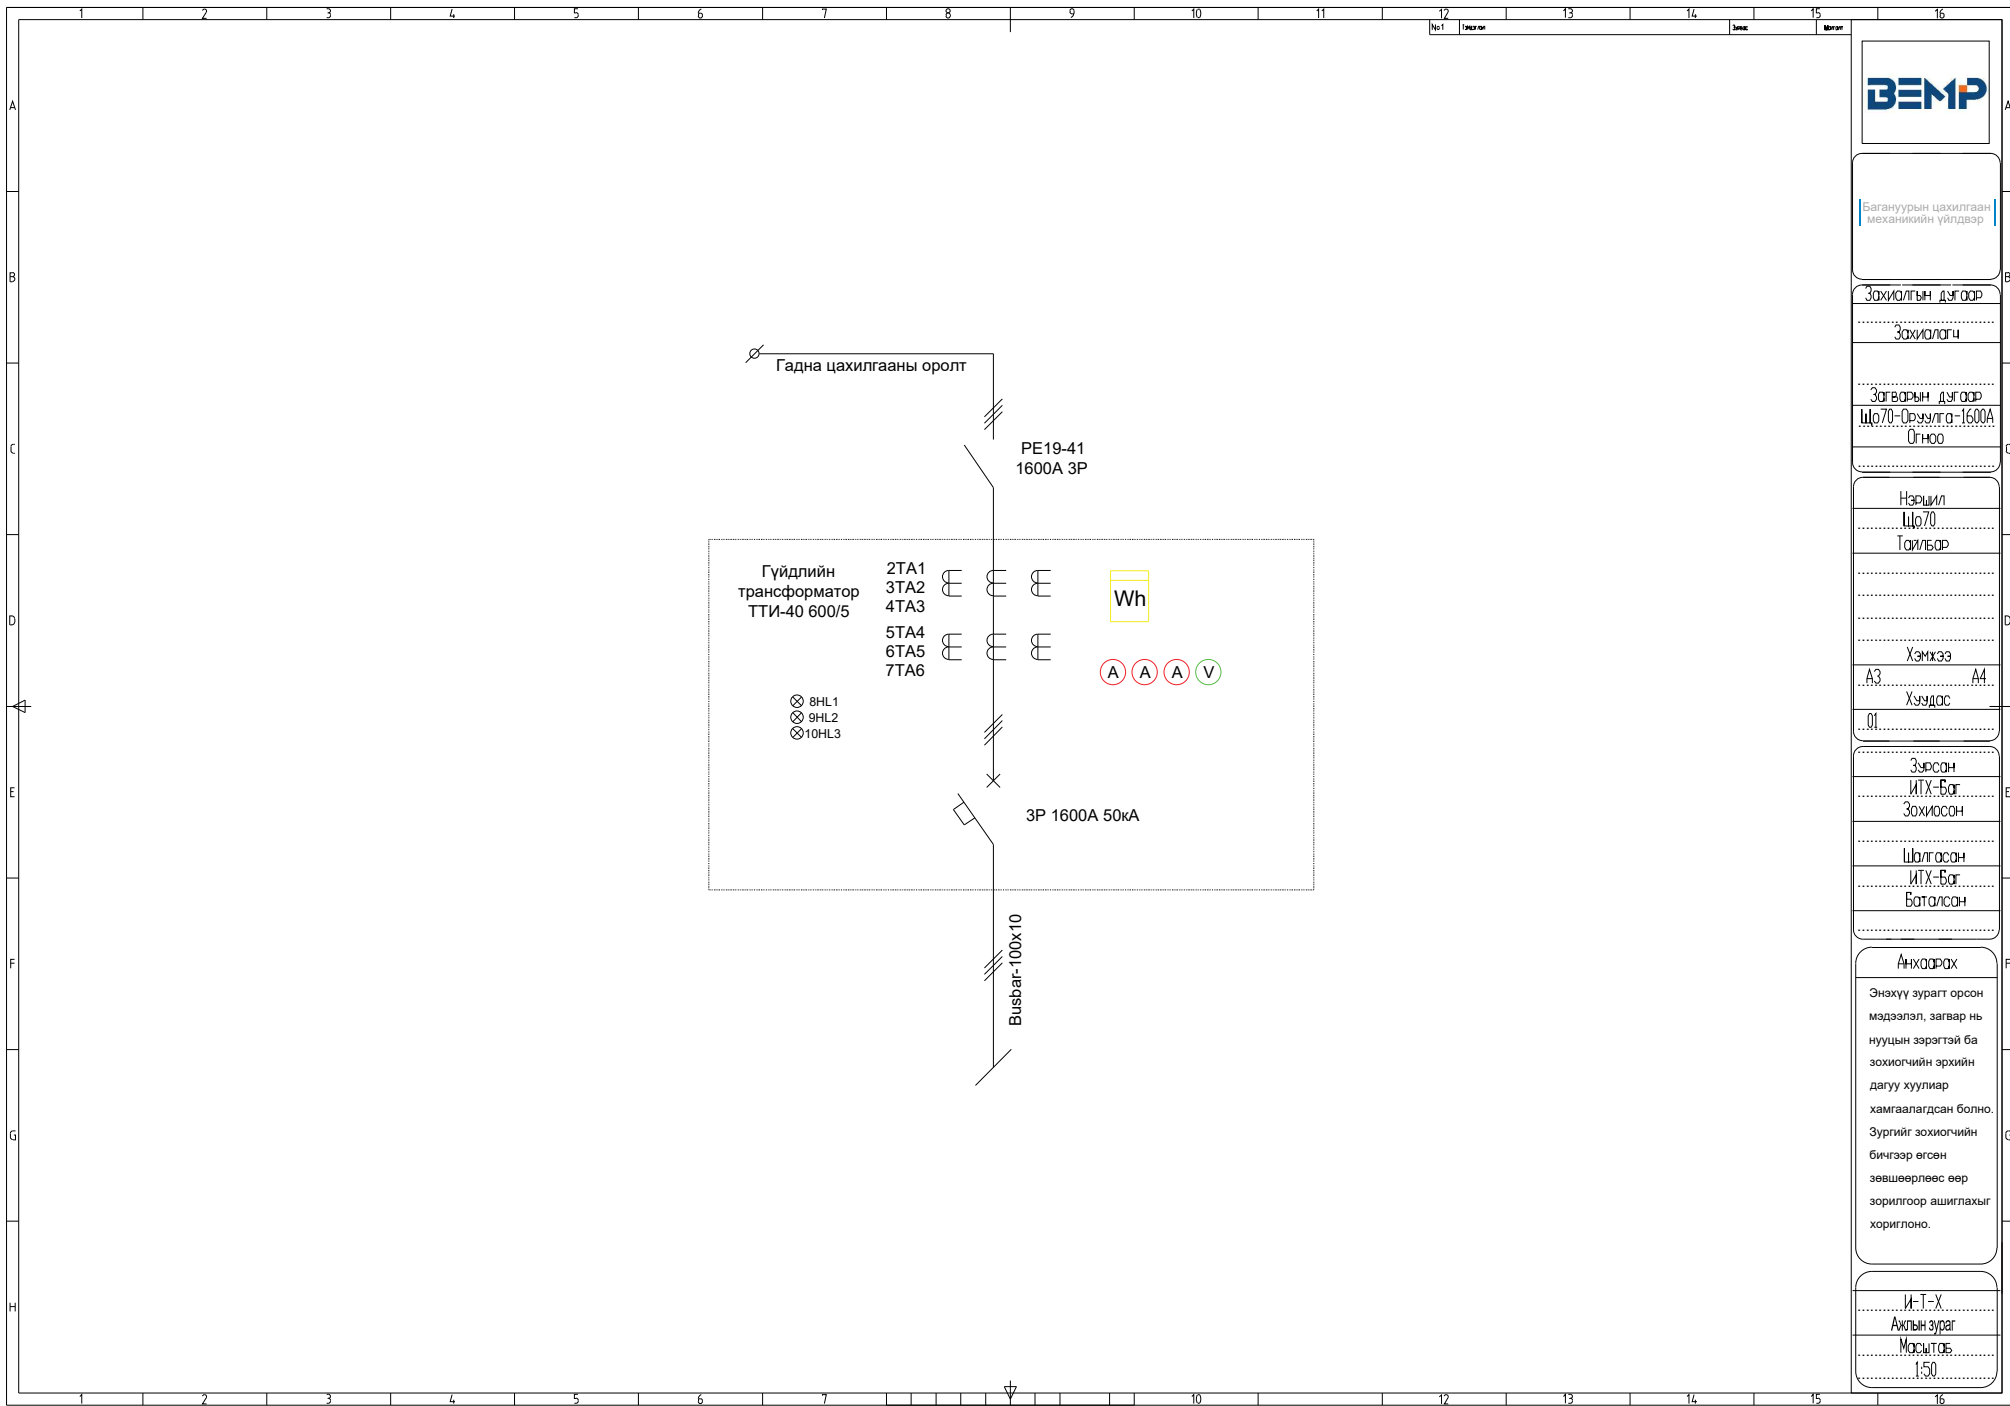

BEMP	
Багануурын цахилгаан механикийн үйлдвэр	
Захиалгын дугаар	
Захиалагч	
Загварын дугаар	
Шо70-Оржумга-1600А	
Огноо	
Нэршил	
Шо70	
Тайлбар	
Хэмжээ	
A3	A4
Хуудас	
01	
Зурсан	
ИТХ-Баг	
Зохиосон	
Шалгасан	
ИТХ-Баг	
Баталсан	
Анхаарах	
Энэхүү зурагт орсон мэдээлэл, загвар нь нууцын зэрэгтэй ба зохиогчийн эрхийн дагуу хуулиар хамгаалагдсан болно. Зургийг зохиогчийн бичгээр өгсөн зөвшөөрлөөс өөр зорилгоор ашиглахыг хориглоно.	
И-Т-Х	
Ахлын зураг	
Масштаб	
1:50	

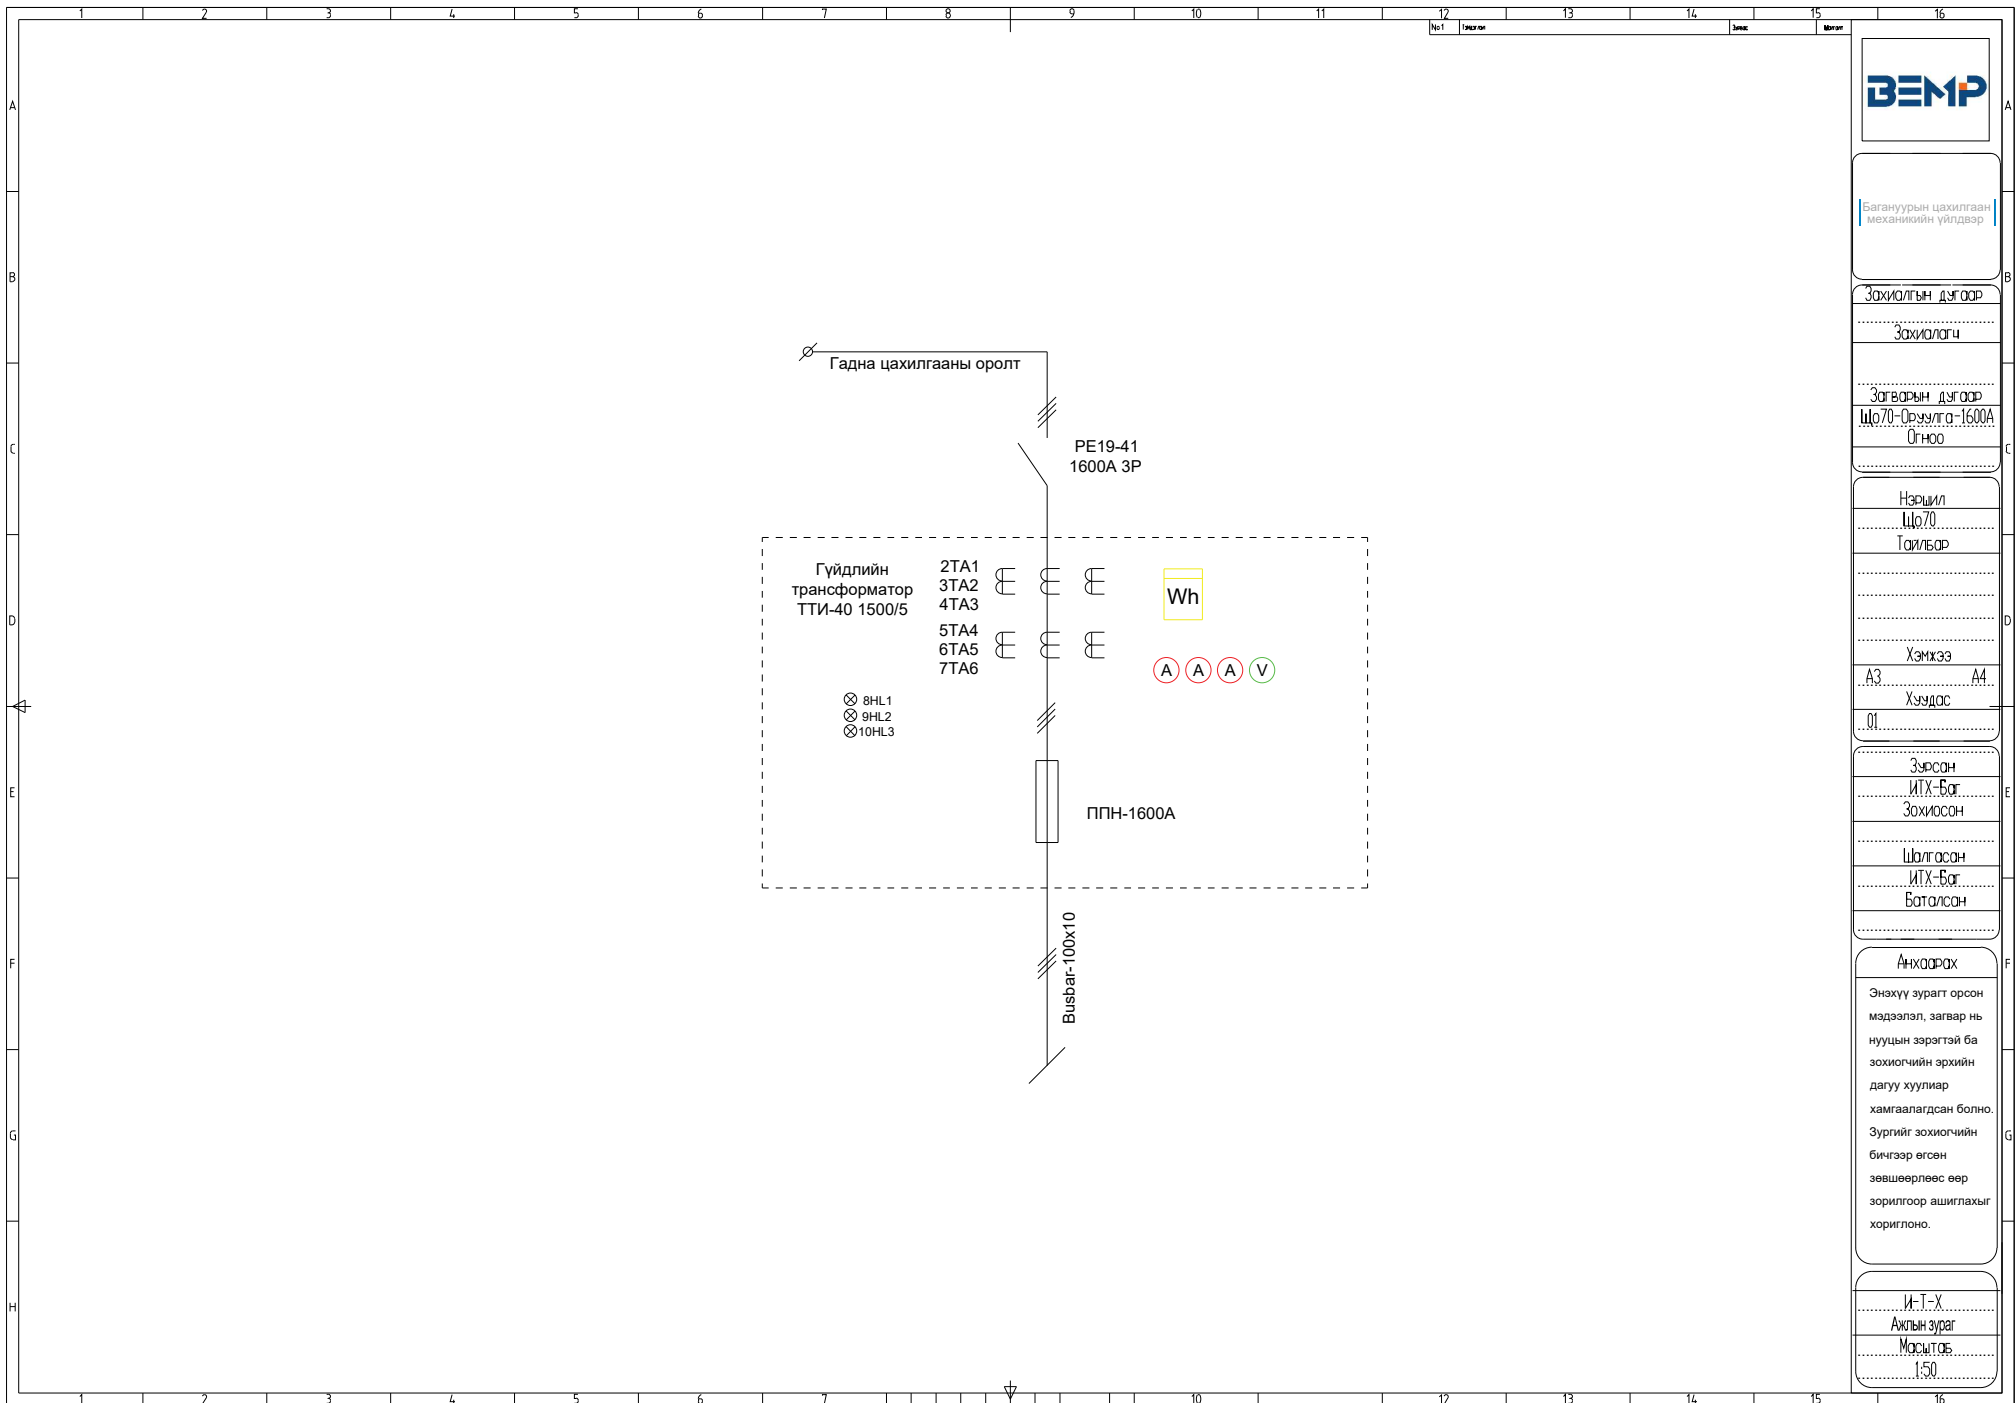

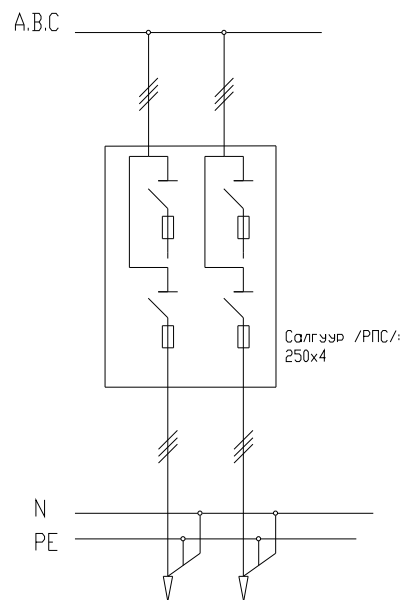

БЭМР

Багануурын цахилгаан
механикийн үйлдвэр

Захиалгын дугаар

Захиалагч

Загварын дугаар
Шо.70. Гэрлэлт
Огноо

Нэршил
Шо.70
Тайлбар


Хэмжээ
А3 А4
Хуудас
01

Зурсан
ИТХ-Баг
Зохиосон

Шалгасан
ИТХ-Баг
Баталсан

Анхаарах
Энэхүү зурагт орсон
мэдээлэл, загвар нь
нууцын зэрэгтэй ба
зохиогчийн эрхийн
дагуу хуулиар
хамгаалагдсан болно.
Зургийг зохиогчийн
бичгээр өгсөн
зөвшөөрлөөс өөр
зорилгоор ашиглахыг
хориглоно.

И-Т-Х
Ахлын зураг
Масштаб
1:50

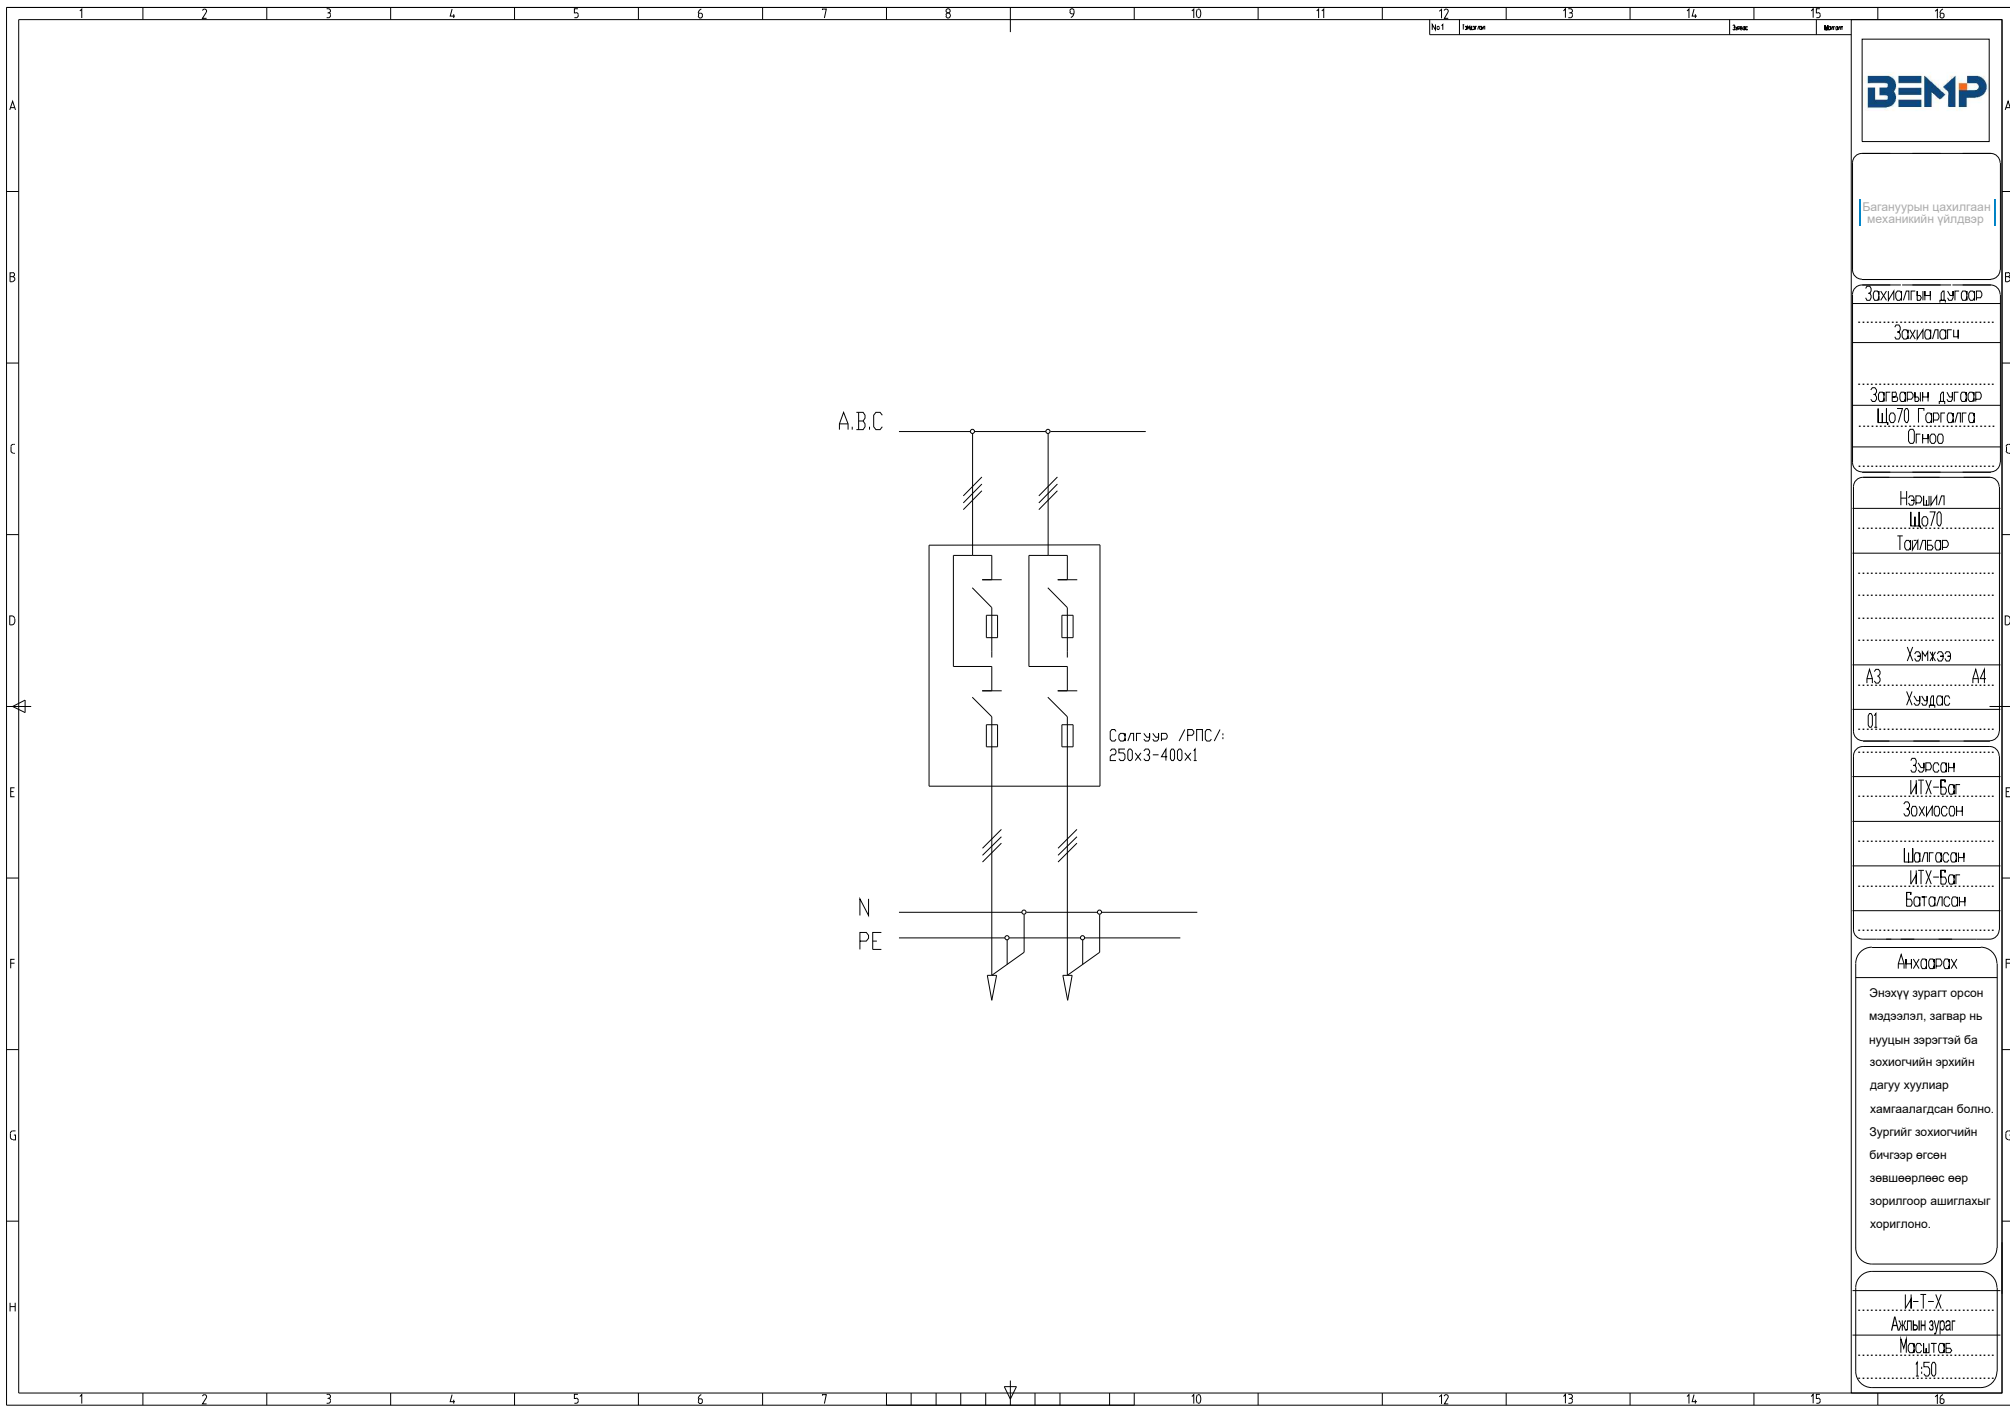

Багануурын цахилгаан
механикийн үйлдвэр

Захиалгын дугаар

Захиалагч

Загварын дугаар
Шо.70. Гэрлэлт
Огноо

Нэршил
Шо.70
Тайлбар


Хэмжээ
А3 А4
Хуудас
01

Зурсан
ИТХ-Бат
Зохиосон

Шалгасан
ИТХ-Бат
Баталсан

Анхаарах
Энэхүү зурагт орсон
мэдээлэл, загвар нь
нууцын зэрэгтэй ба
зохиогчийн эрхийн
дагуу хуулиар
хамгаалагдсан болно.
Зургийг зохиогчийн
бичлээр өгсөн
зөвшөөрлөөс өөр
зорилгоор ашиглахыг
хориглоно.

И-Т-Х
Ахлын зураг
Масштаб
1:50

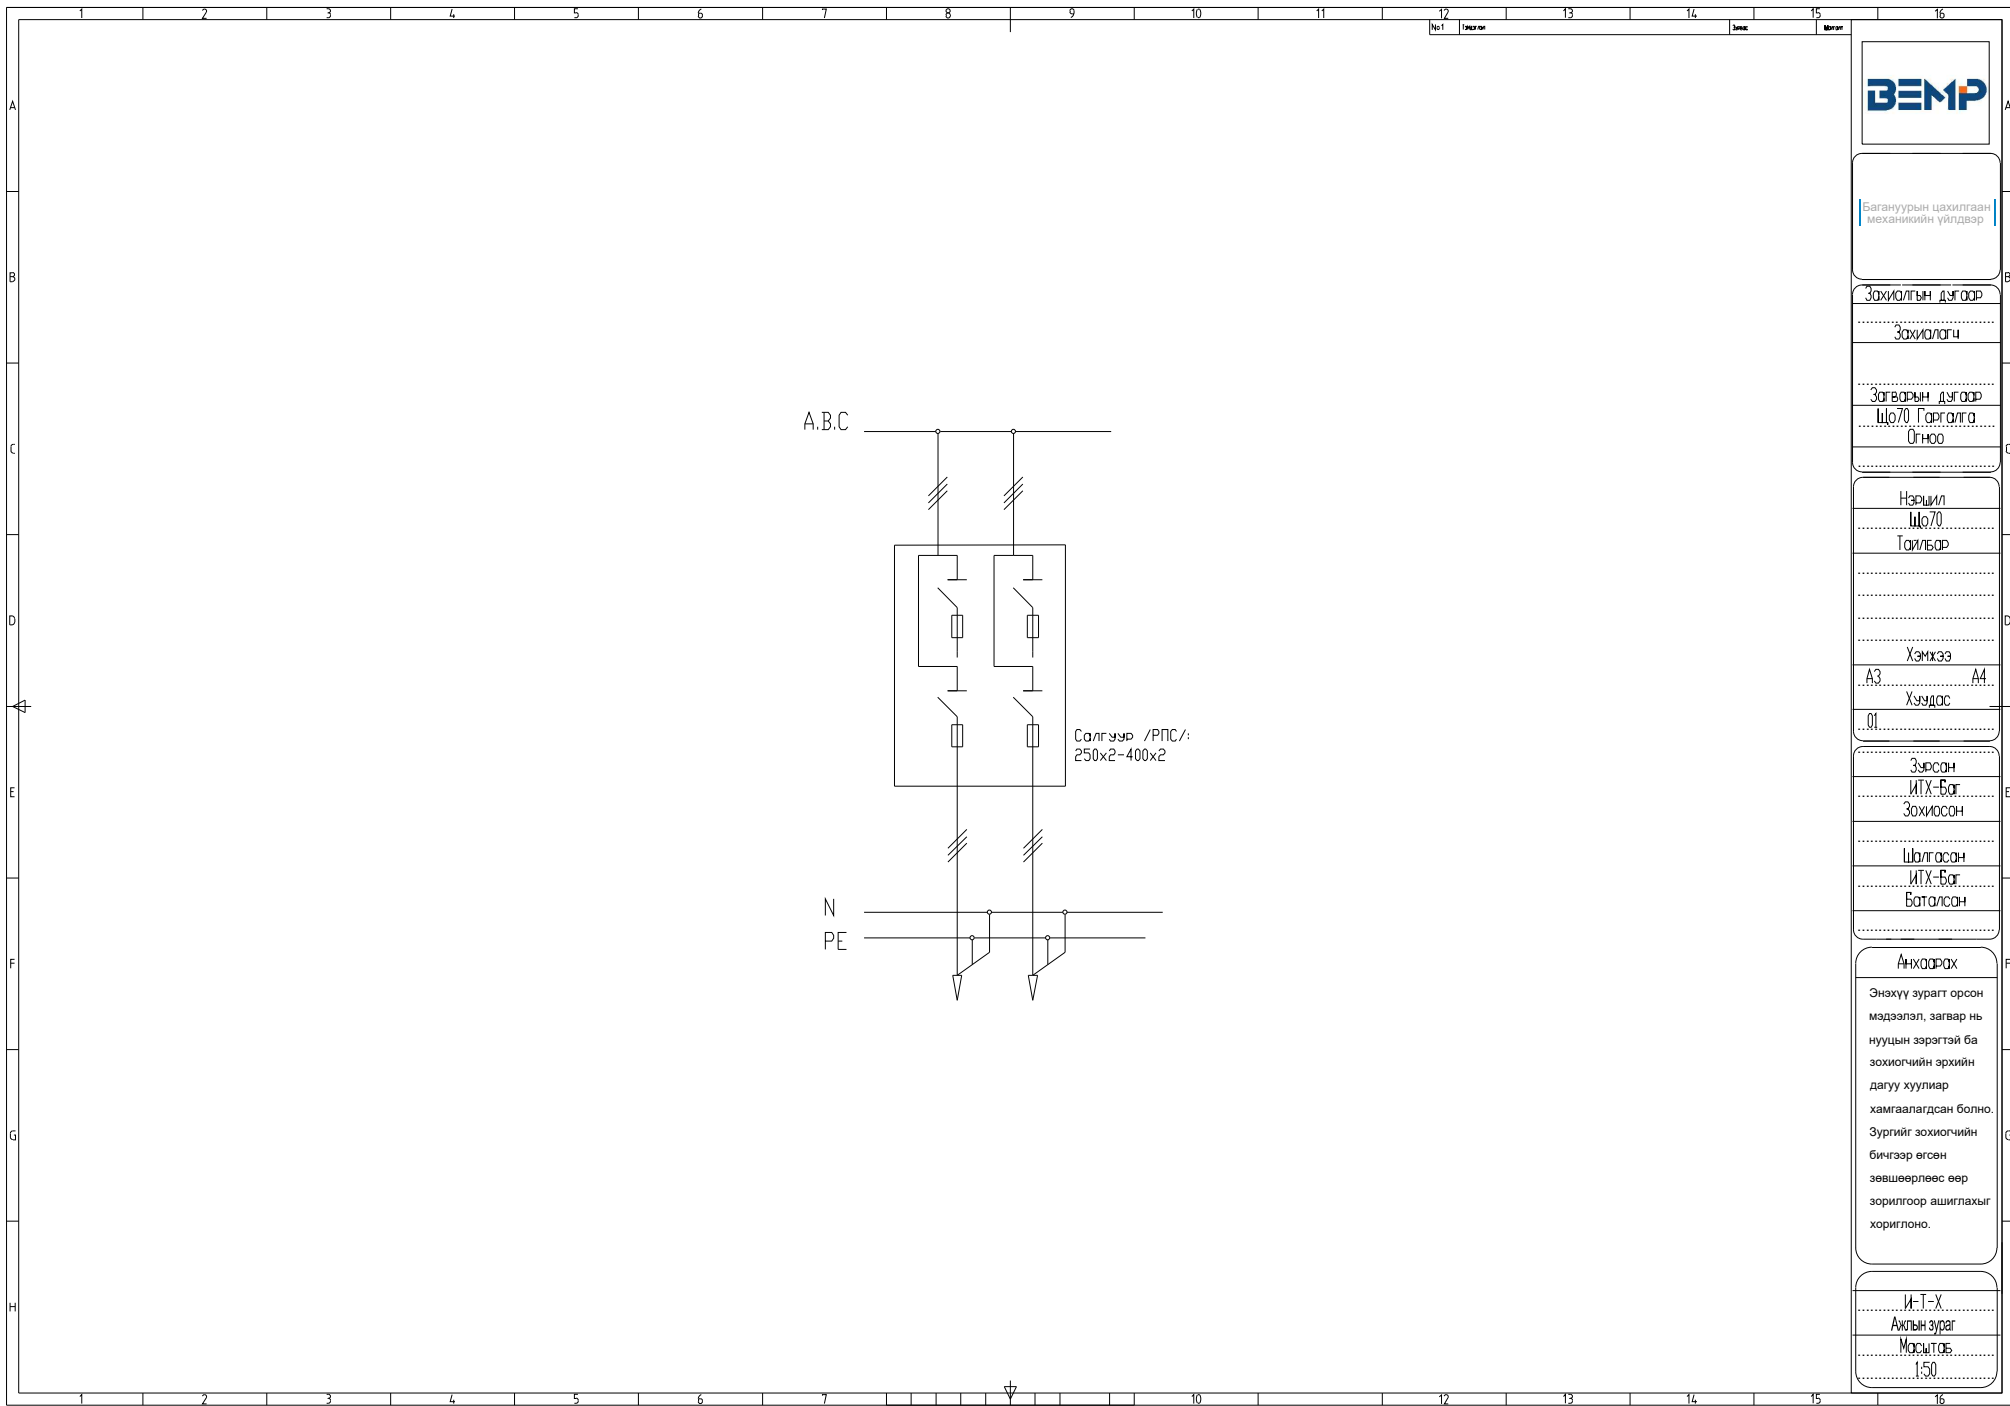

Багануурын цахилгаан
механикийн үйлдвэр

Захиалгын дугаар

Захиалагч

Загварын дугаар
Шо.70. Гэрлэлт
Огноо

Нэршил
Шо.70
Тайлбар


Хэмжээ
А3 А4
Хуудас
01

Зурсан
ИТХ-Баг
Зохиосон

Шалгасан
ИТХ-Баг
Баталсан

Анхаарах
Энэхүү зурагт орсон
мэдээлэл, загвар нь
нууцын зэрэгтэй ба
зохиогчийн эрхийн
дагуу хуулиар
хамгаалагдсан болно.
Зургийг зохиогчийн
бичгээр өгсөн
зөвшөөрлөөс өөр
зорилгоор ашиглахыг
хориглоно.

И-Т-Х
Ахлын зураг
Масштаб
1:50

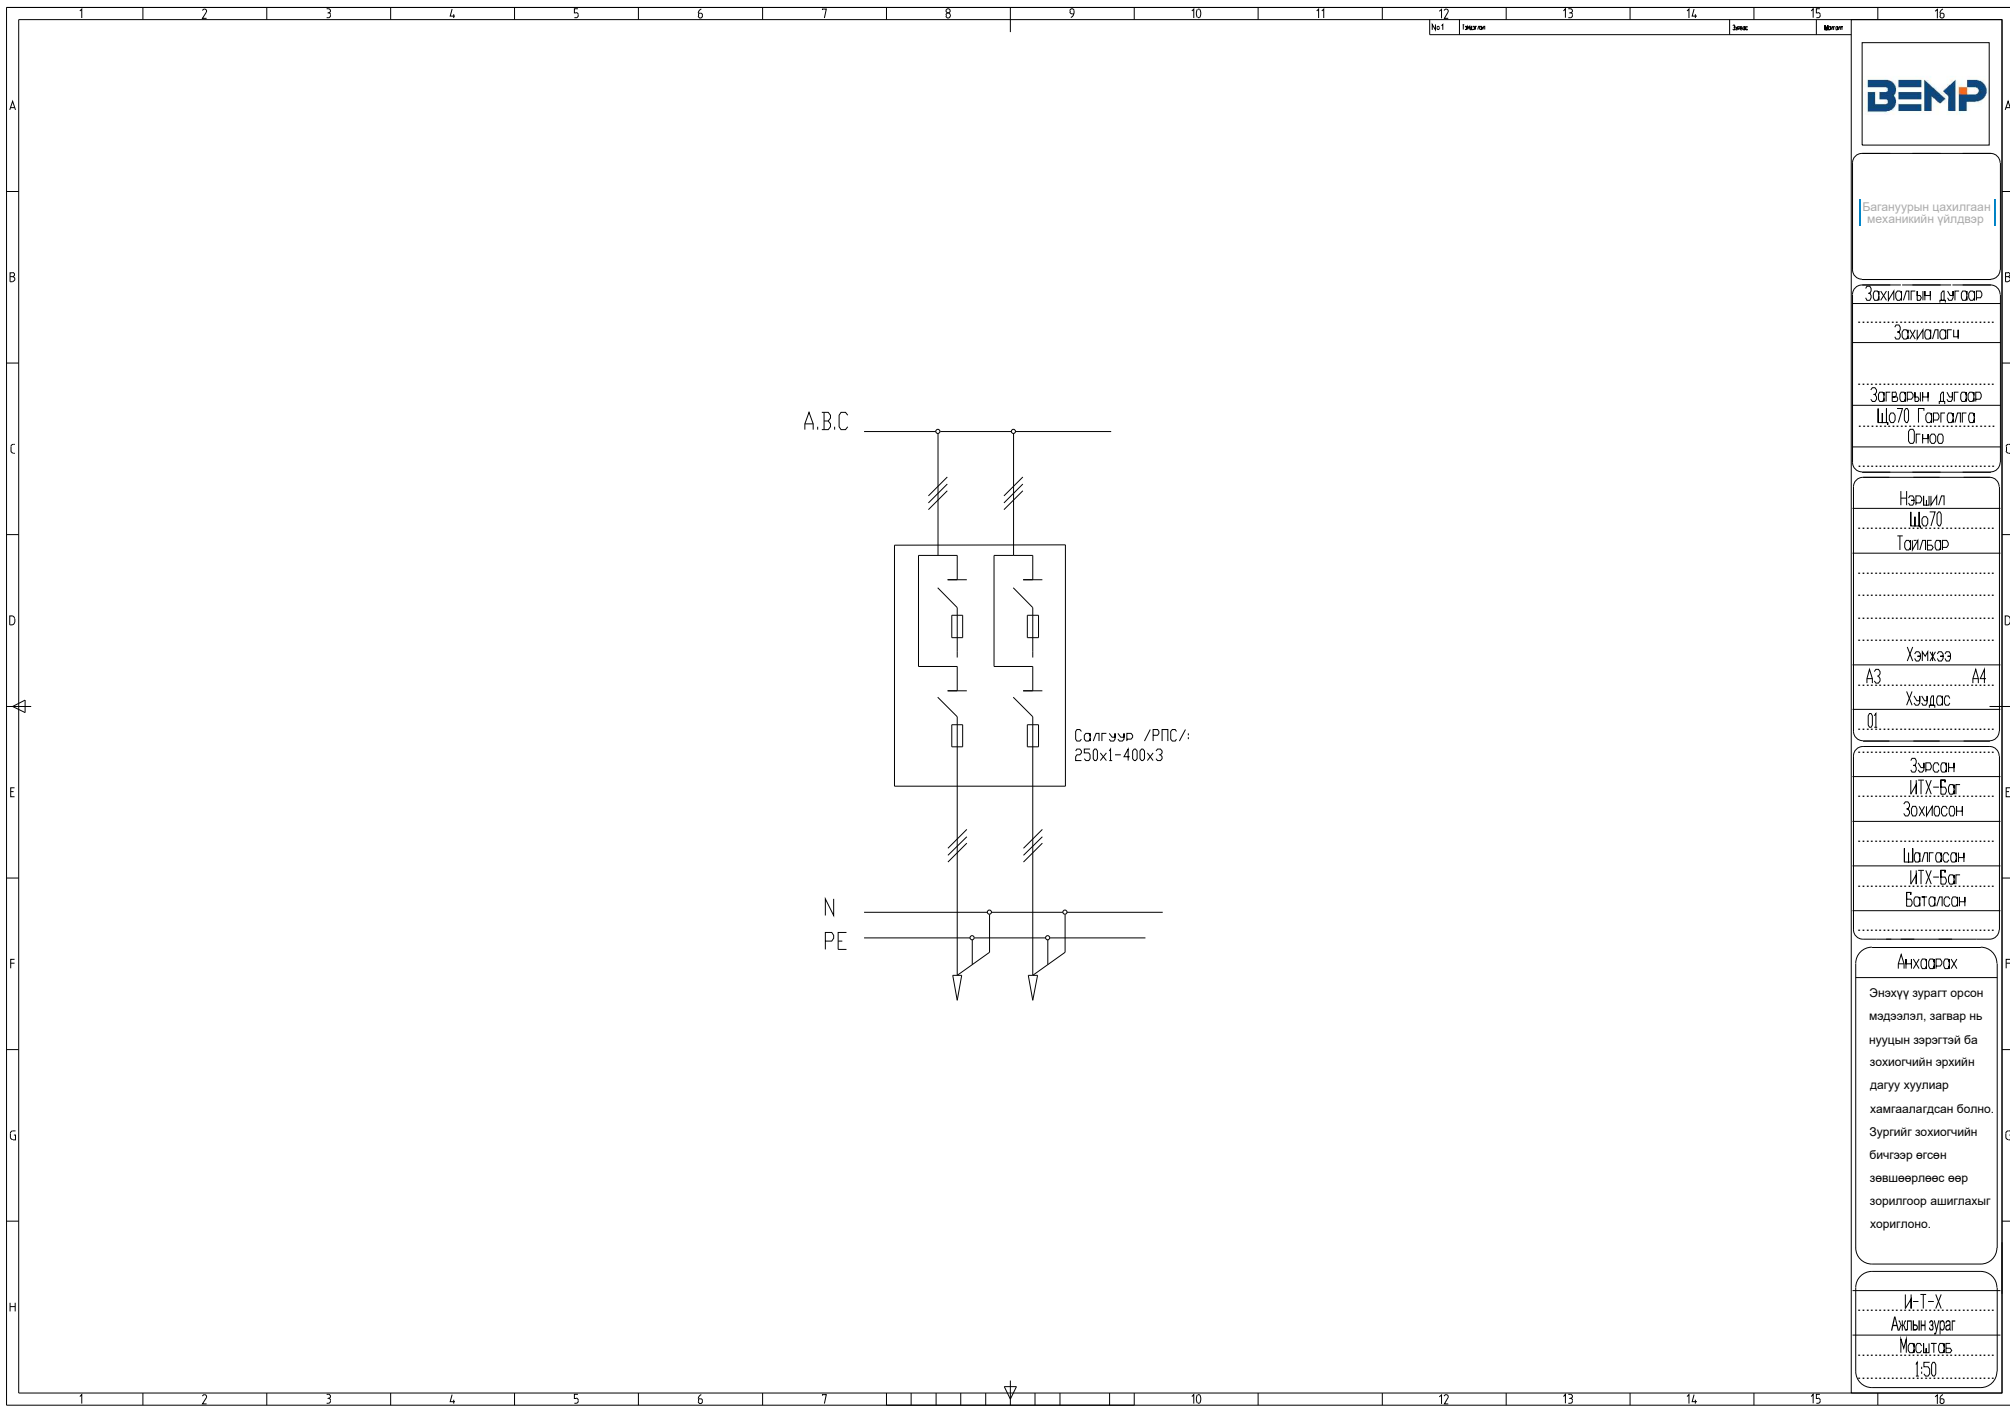

Багануурын цахилгаан
механикийн үйлдвэр

Захиалгын дугаар

Захиалагч

Загварын дугаар

Шо.70. Гэрлэлт
Огноо

Нэршил

Шо.70
Тайлбар

Хэмжээ

А3 Хуудас

01

Зурсан

ИТХ-Баг
Зохиосон

Шалгасан

ИТХ-Баг
Баталсан

Анхаарах


Энэхүү зурагт орсон
мэдээлэл, загвар нь
нууцын зэрэгтэй ба
зохиогчийн эрхийн
дагуу хуулиар
хамгаалагдсан болно.
Зургийг зохиогчийн
бичлээр өгсөн
зөвшөөрлөөс өөр
зорилгоор ашиглахыг
хориглоно.

И-Т-Х

Ахлын зураг

Масштаб

1:50

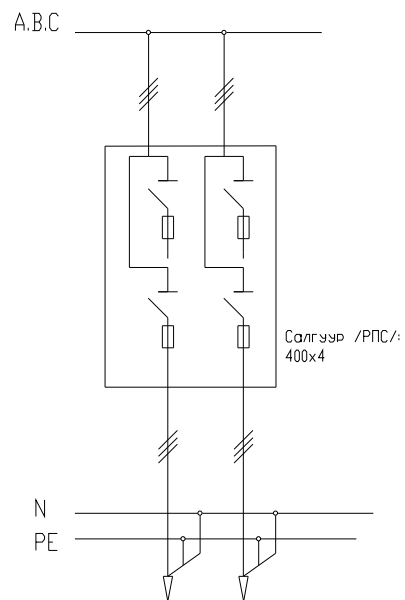

БЕМР

Багануурын цахилгаан
механикийн үйлдвэр

Захиалгын дугаар

Захиалагч

Загварын дугаар
Шо.70. Гэрлэлт
Огноо

Нэршил
Шо.70
Тайлбар


Хэмжээ
А3 А4
Хуудас
01

Зурсан
ИТХ-Баг
Зохиосон

Шалгасан
ИТХ-Баг
Баталсан

Анхаарах
Энэхүү зурагт орсон
мэдээлэл, загвар нь
нууцын зэрэгтэй ба
зохиогчийн эрхийн
дагуу хуулиар
хамгаалагдсан болно.
Зургийг зохиогчийн
бичлээр өгсөн
зөвшөөрлөөс өөр
зорилгоор ашиглахыг
хориглоно.

И-Т-Х
Ахлын зураг
Масштаб
1:50

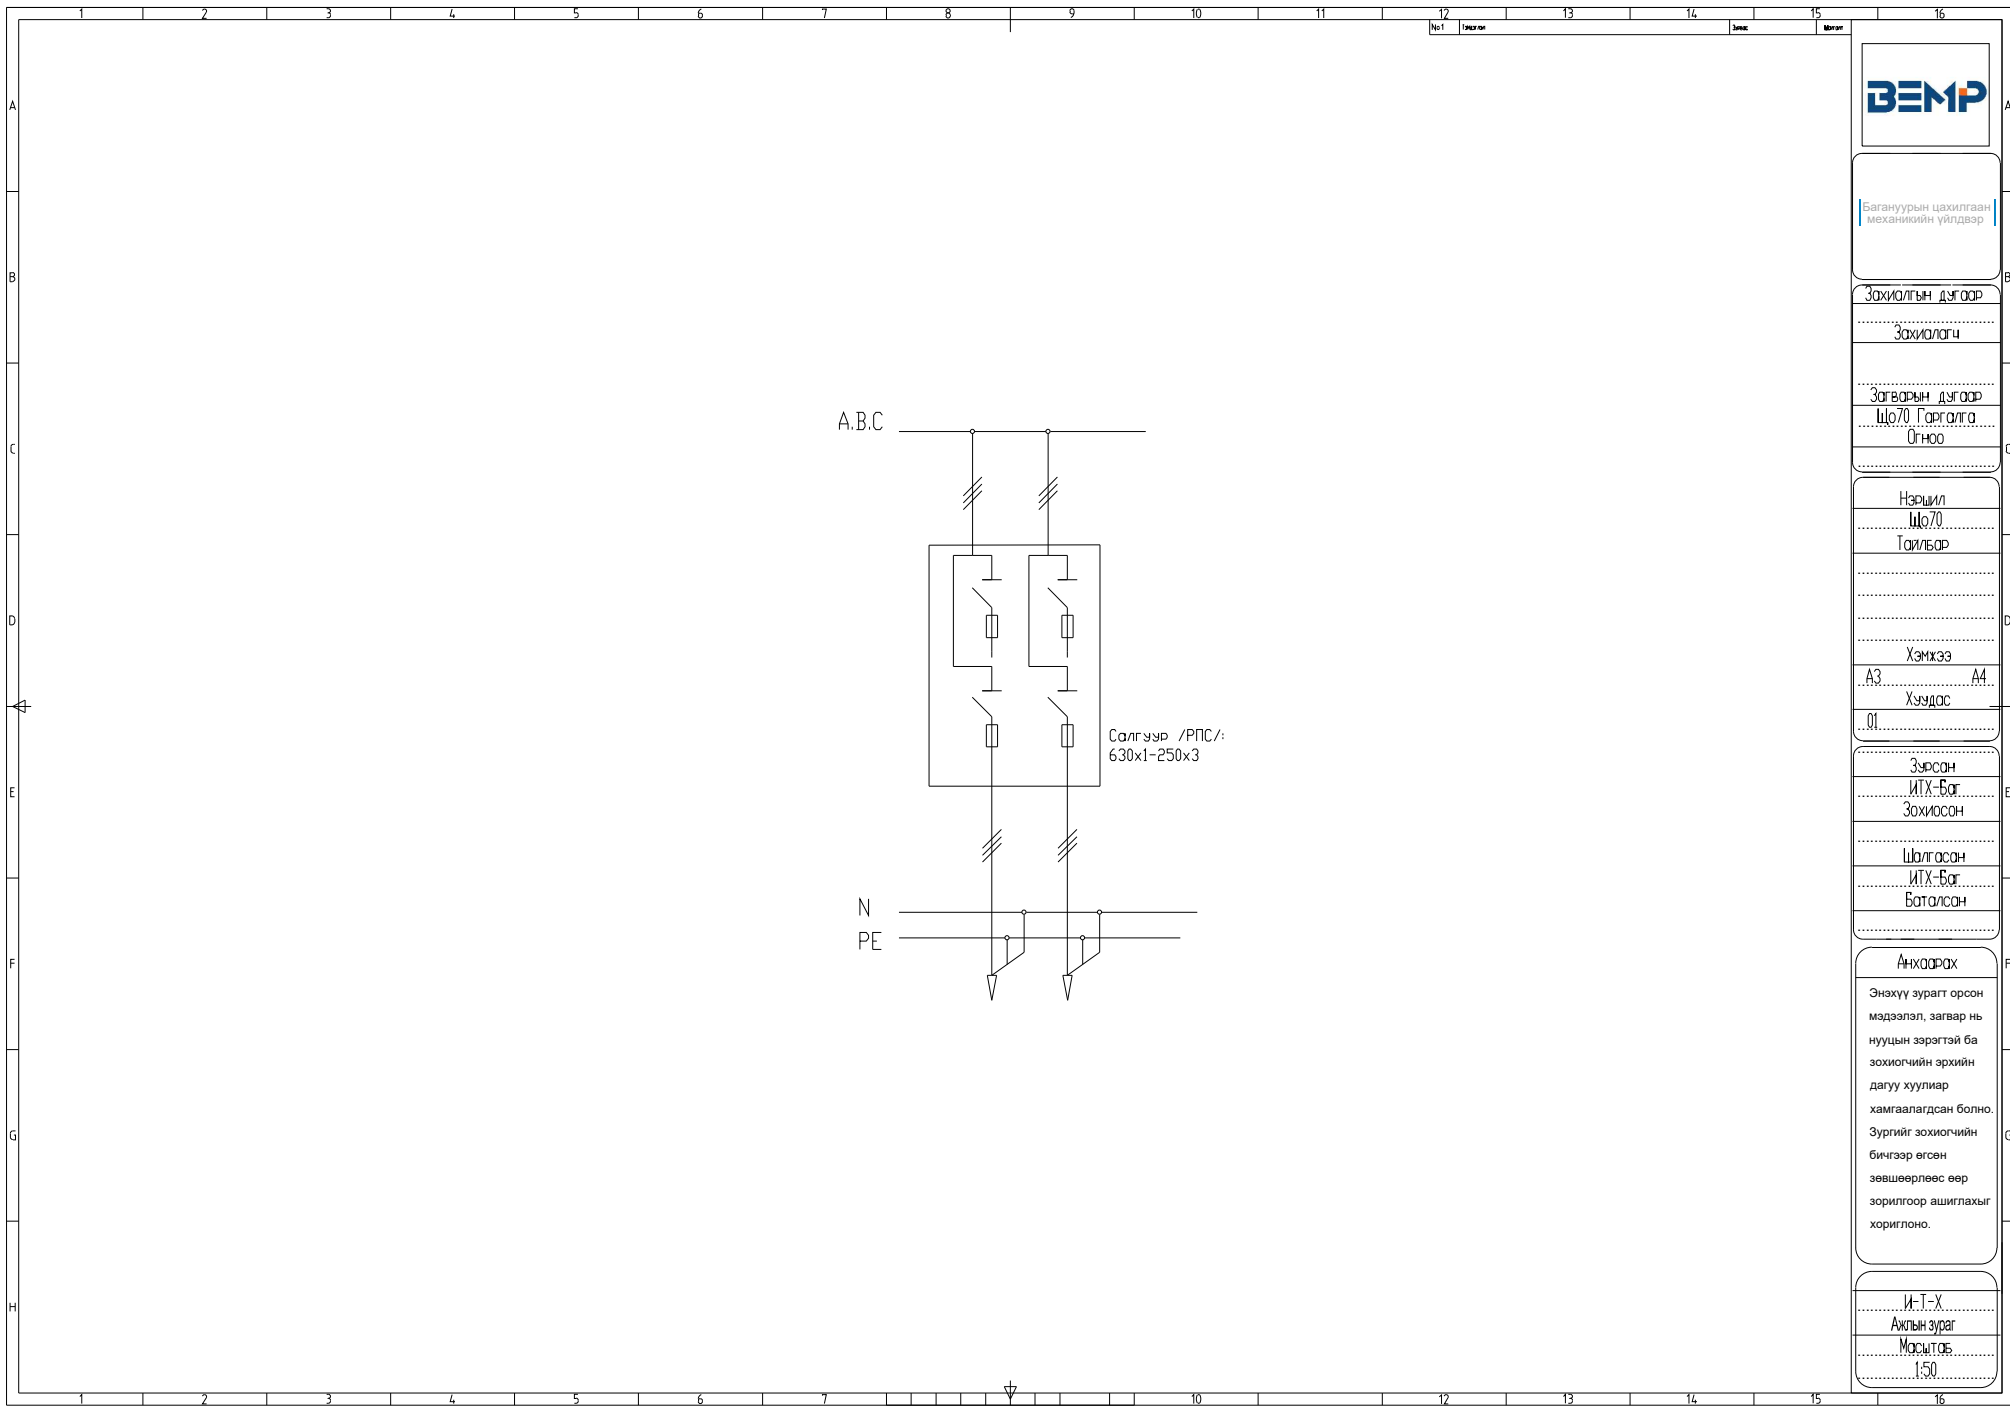

БЭМР

Багануурын цахилгаан
механикийн үйлдвэр

Захиалгын дугаар

Захиалагч

Загварын дугаар
Шо.70. Гарагала
0гн00

Нэршил
Шо.70
Тайлбар


Хэмжээ
А3 А4
Хуудас
01

Зурсан
ИТХ-Баг
Зохиосон

Шалгасан
ИТХ-Баг
Баталсан

Анхаарах
Энэхүү зурагт орсон
мэдээлэл, загвар нь
нууцын зэрэгтэй ба
зохиогчийн эрхийн
дагуу хуулиар
хамгаалагдсан болно.
Зургийг зохиогчийн
бичгээр өгсөн
зөвшөөрлөөс өөр
зорилгоор ашиглахыг
хориглоно.

И-Т-Х
Ахлын зураг
Москва
1:50

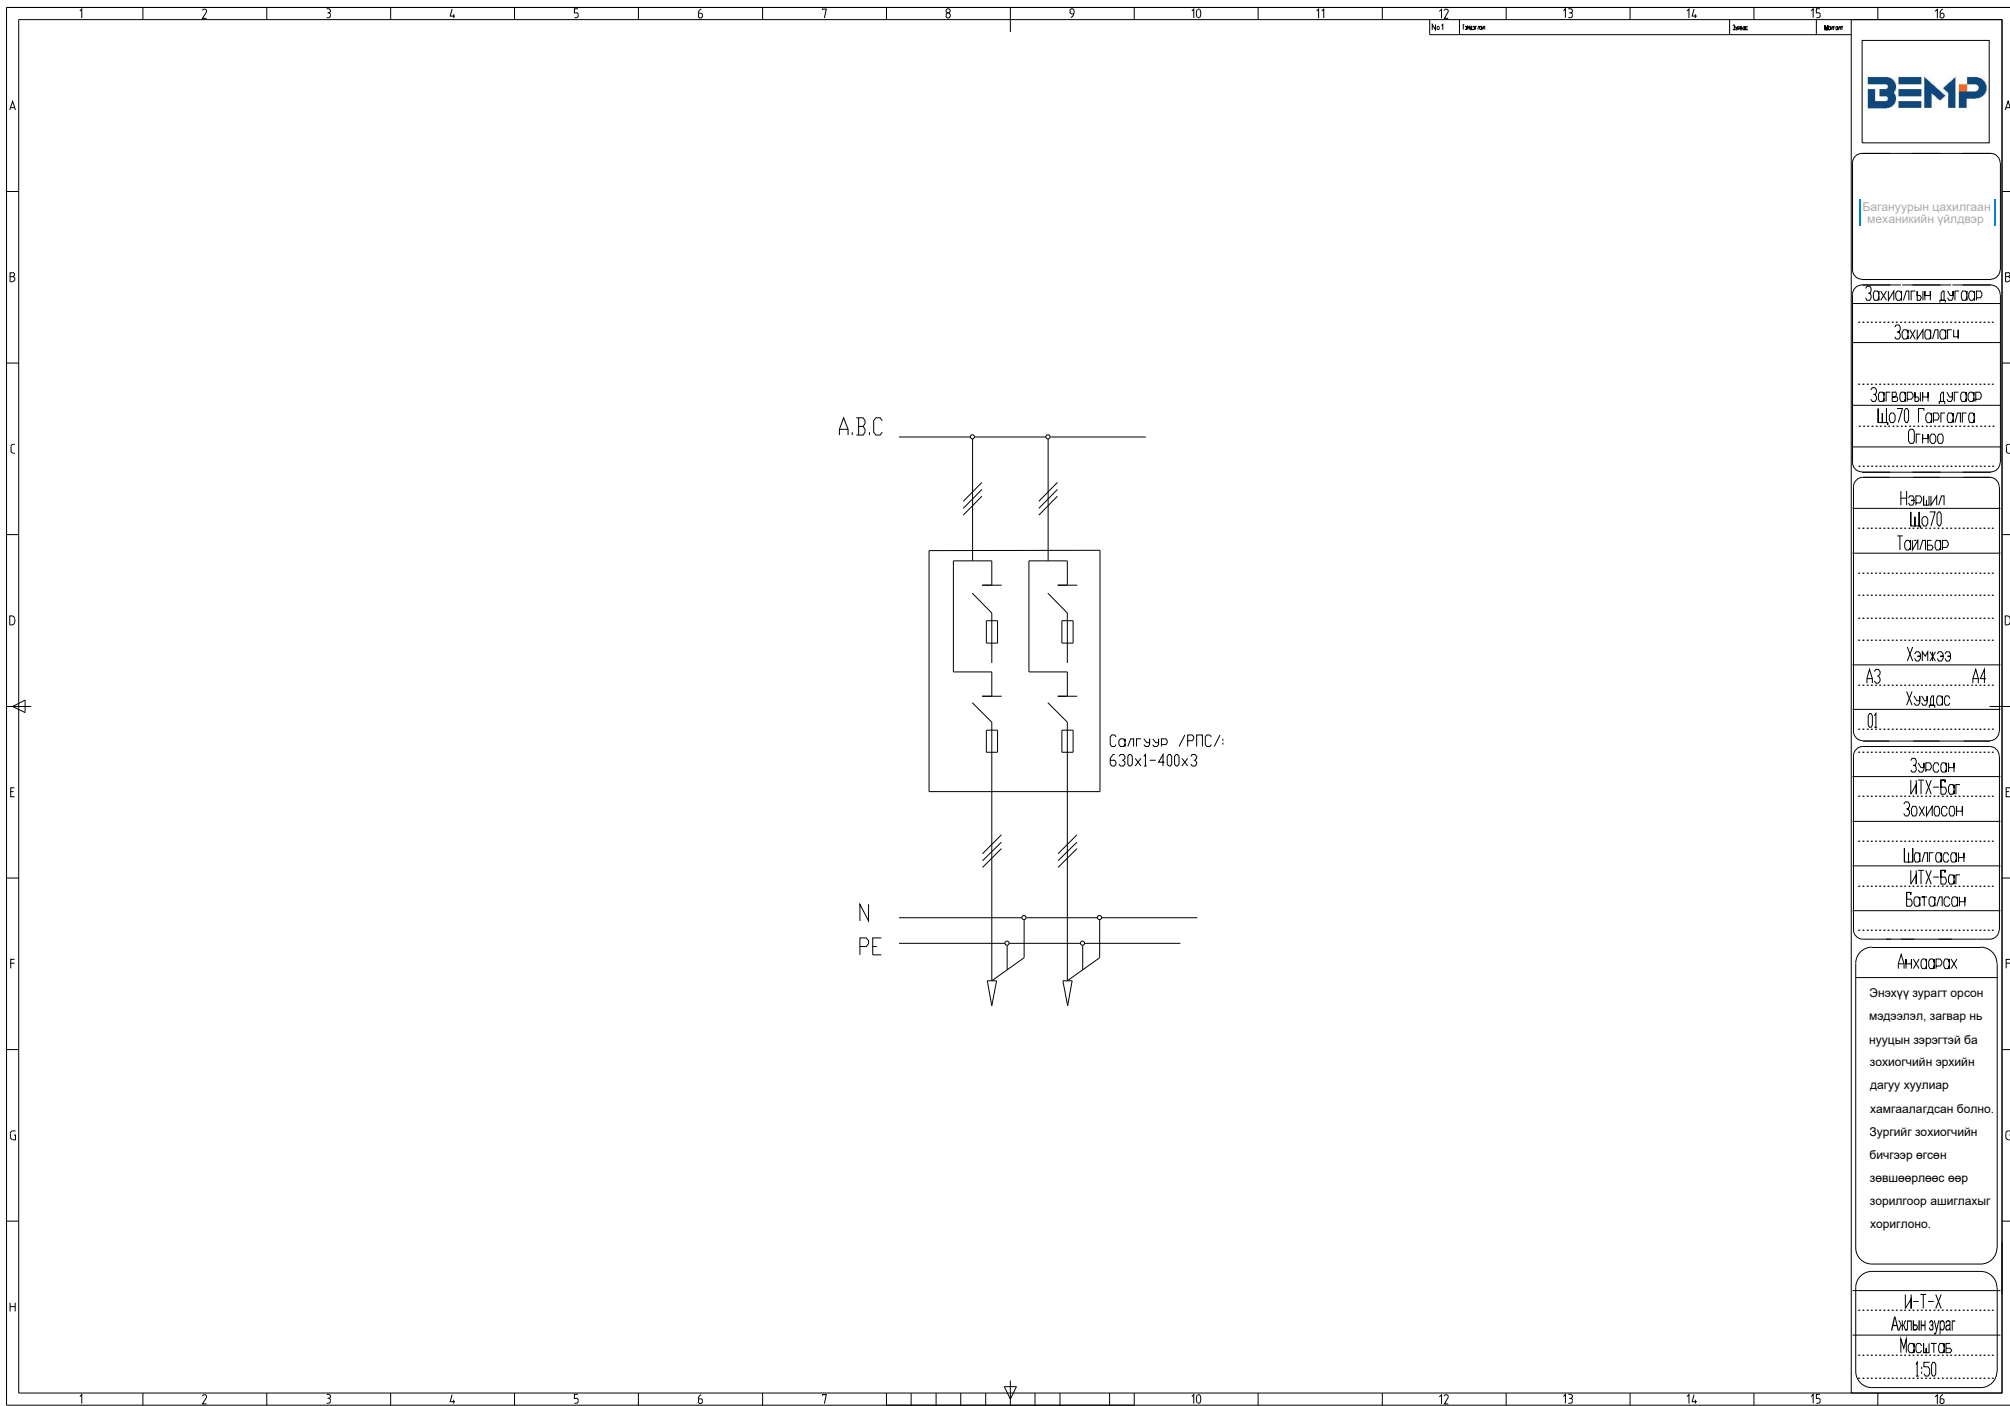

Багануурын цахилгаан
механикийн үйлдвэр

Захиалгын дугаар

Захиалагч

Загварын дугаар
Шо.70. Гэрлэлт
Огноо

Нэршил
Шо.70
Тайлбар

Хэмжээ
А3 А4
Хуудас
01


Зурсан
ИТХ-Баг
Зохиосон

Шалгасан
ИТХ-Баг
Баталсан

Анхаарах
Энэхүү зурагт орсон
мэдээлэл, загвар нь
нууцын зэрэгтэй ба
зохиогчийн эрхийн
дагуу хуулиар
хамгаалагдсан болно.
Зургийг зохиогчийн
бичлээр өгсөн
зөвшөөрлөөс өөр
зорилгоор ашиглахыг
хориглоно.

И-Т-Х
Ахлын зураг
Москва
1:50

A.B.C

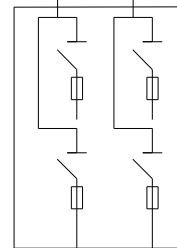

Салгуур /РПС/:
630х2-250х1

N
PE



БЭМР

Багануурын цахилгаан
механикийн үйлдвэр

Захиалгын дугаар

Захиалагч

Загварын дугаар
Шо.70. Горгалга
Огноо

Нэршил
Шо.70
Тайлбар


Хэмжээ
А3 А4
Хуудас
01

Зурсан
ИТХ-Баг
Зохиосон

Шалгасан
ИТХ-Баг
Баталсан

Анхаарах
Энэхүү зурагт орсон
мэдээлэл, загвар нь
нууцын зэрэгтэй ба
зохиогчийн эрхийн
дагуу хуулиар
хамгаалагдсан болно.
Зургийг зохиогчийн
бичгээр өгсөн
зөвшөөрлөөс өөр
зорилгоор ашиглахыг
хориглоно.

И-Т-Х
Ахлын зураг
Масштаб
1:50

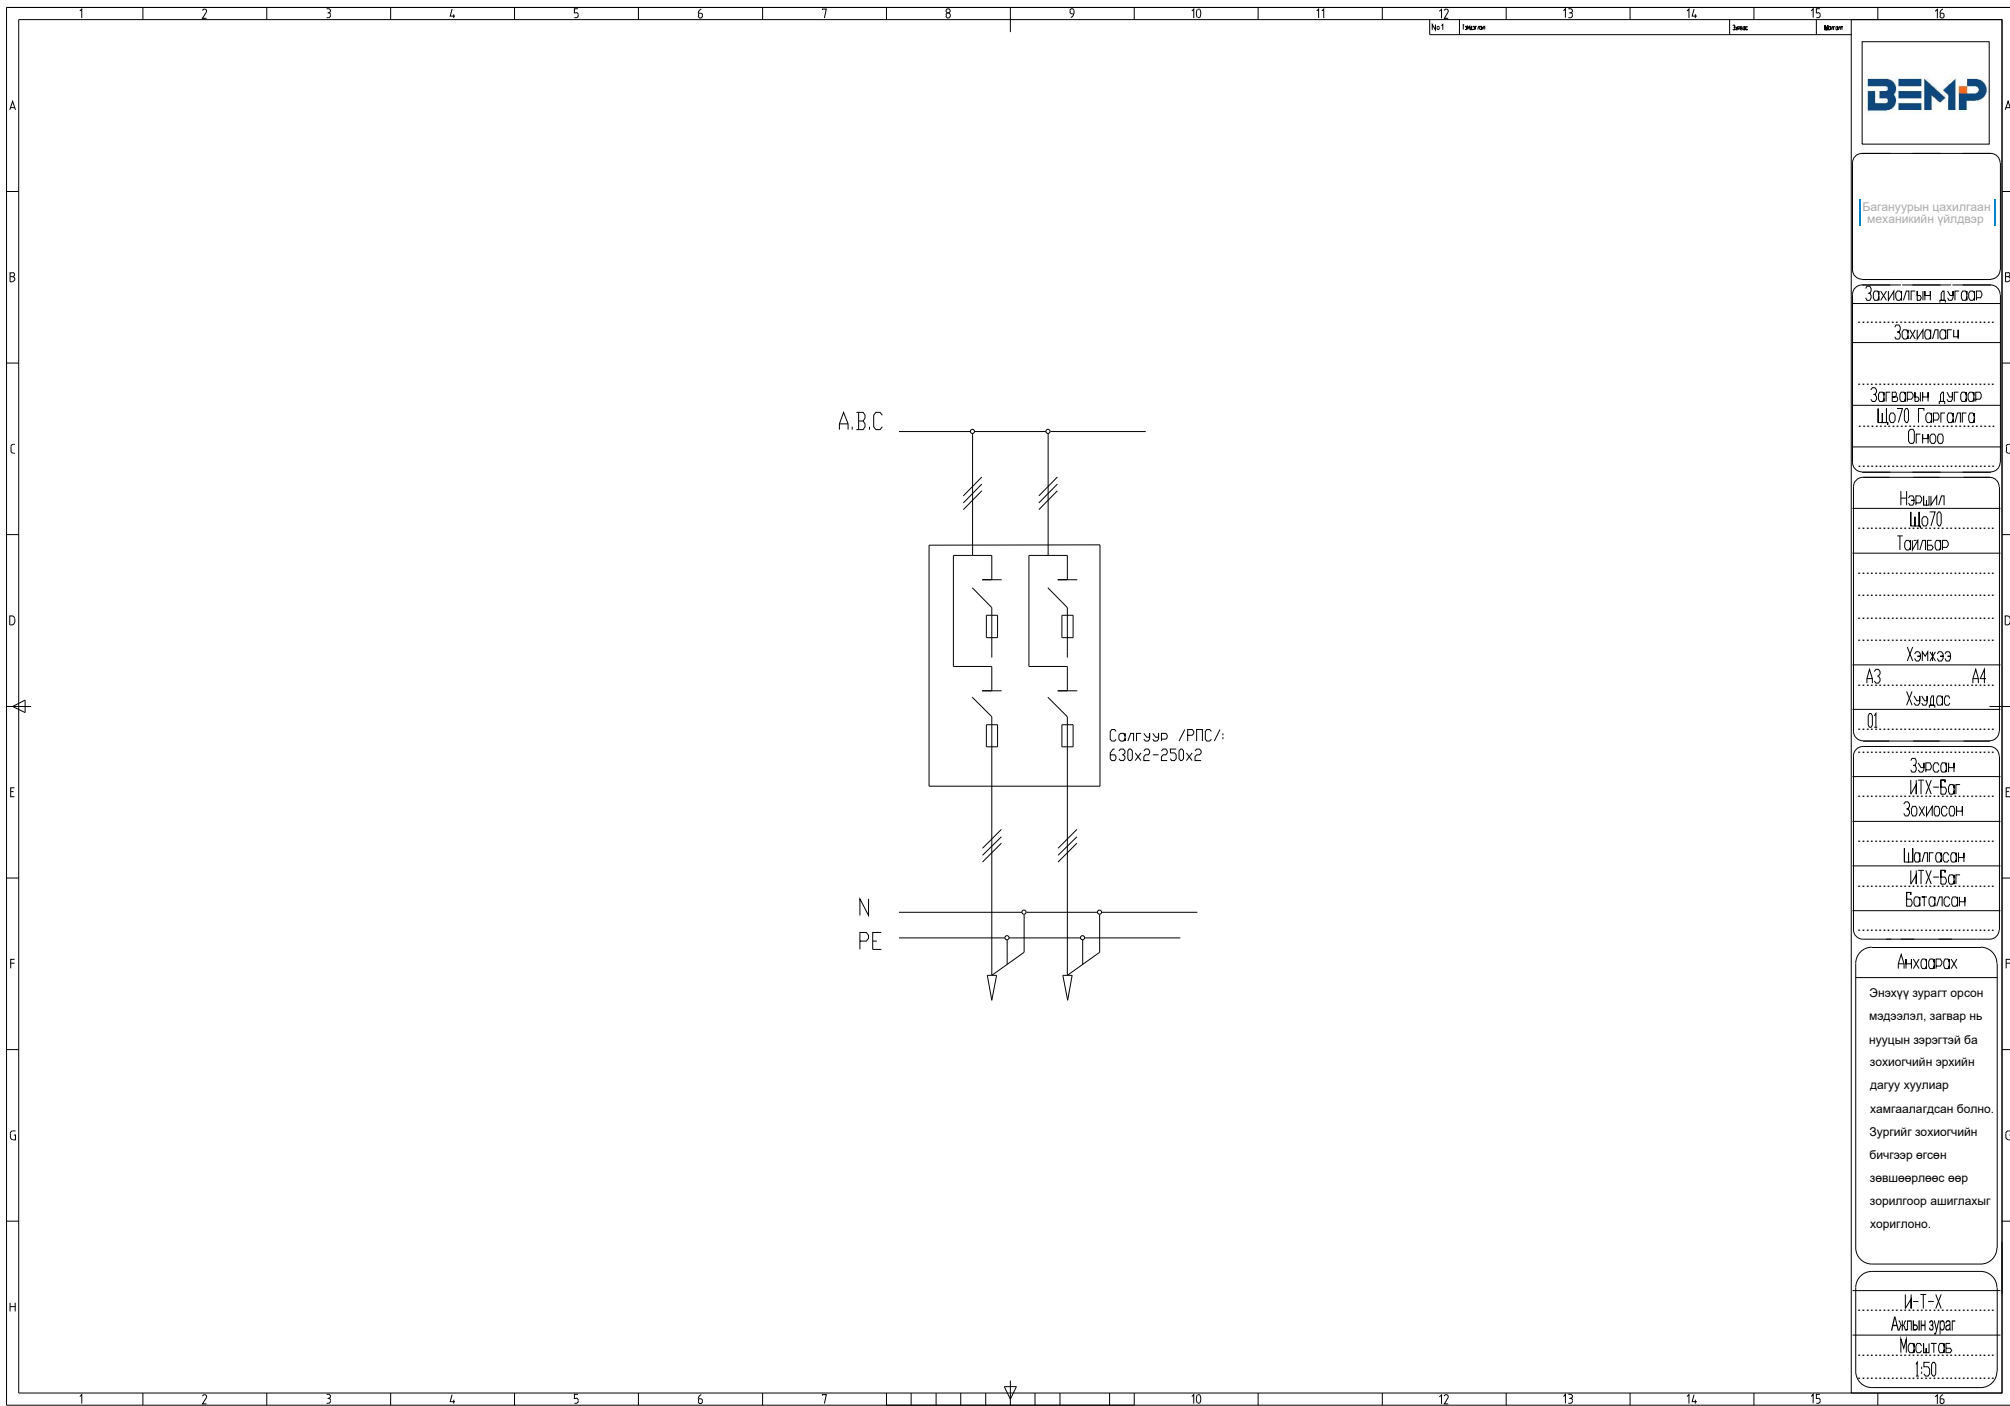

Багануурын цахилгаан
механикийн үйлдвэр

Захиалгын дугаар

Захиалагч

Загварын дугаар
Шо.70. Гэрлэлт
Огноо

Нэршил
Шо.70
Тайлбар


Хэмжээ
А3 А4
Хуудас
01


Зурсан
ИТХ-Баг
Зохиосон

Шалгасан
ИТХ-Баг
Баталсан

Анхаарах
Энэхүү зурагт орсон
мэдээлэл, загвар нь
нууцын зэрэгтэй ба
зохиогчийн эрхийн
дагуу хуулиар
хамгаалагдсан болно.
Зургийг зохиогчийн
бичлээр өгсөн
зөвшөөрлөөс өөр
зорилгоор ашиглахыг
хориглоно.

И-Т-Х
Ахлын зураг
Масштаб
1:50

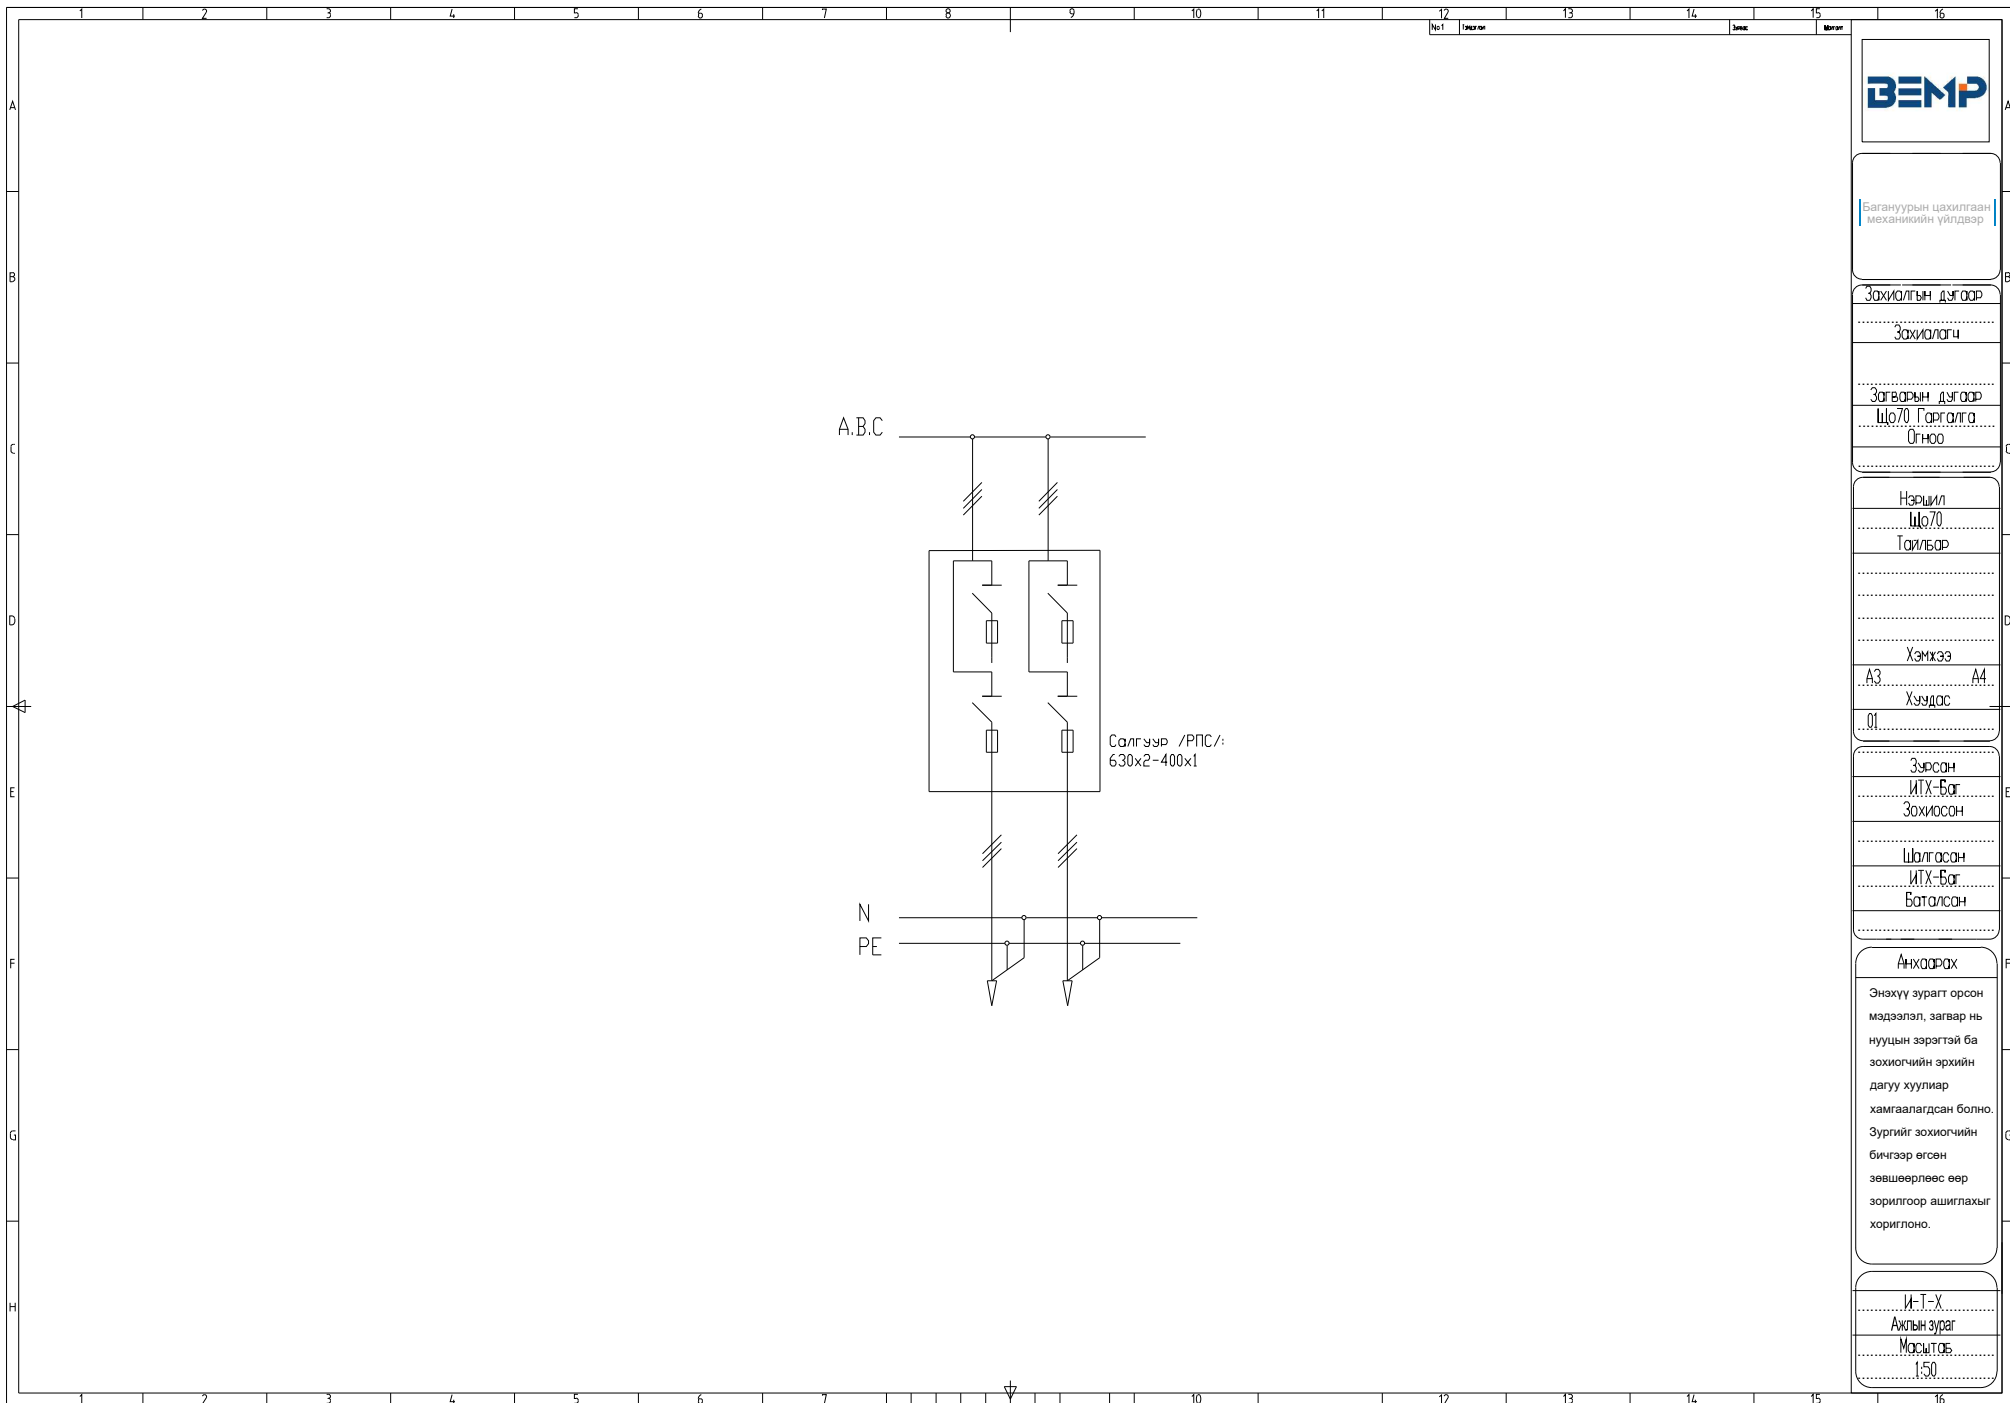

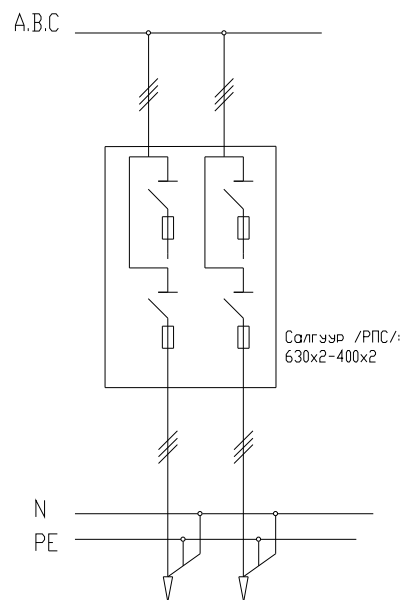

БЭМР

Багануурын цахилгаан
механикийн үйлдвэр

Захиалгын дугаар

Захиалагч

Загварын дугаар
Шо.70. Гарагала
Огноо

Нэршил
Шо.70
Тайлбар


Хэмжээ
А3 А4
Хуудас
01

Зурсан
ИТХ-Баг
Зохиосон

Шалгасан
ИТХ-Баг
Баталсан

Анхаарах
Энэхүү зурагт орсон
мэдээлэл, загвар нь
нууцын зэрэгтэй ба
зохиогчийн эрхийн
дагуу хуулиар
хамгаалагдсан болно.
Зургийг зохиогчийн
бичлээр өгсөн
зөвшөөрлөөс өөр
зорилгоор ашиглахыг
хориглоно.

И-Т-Х
Ахлын зураг
Масштаб
1:50

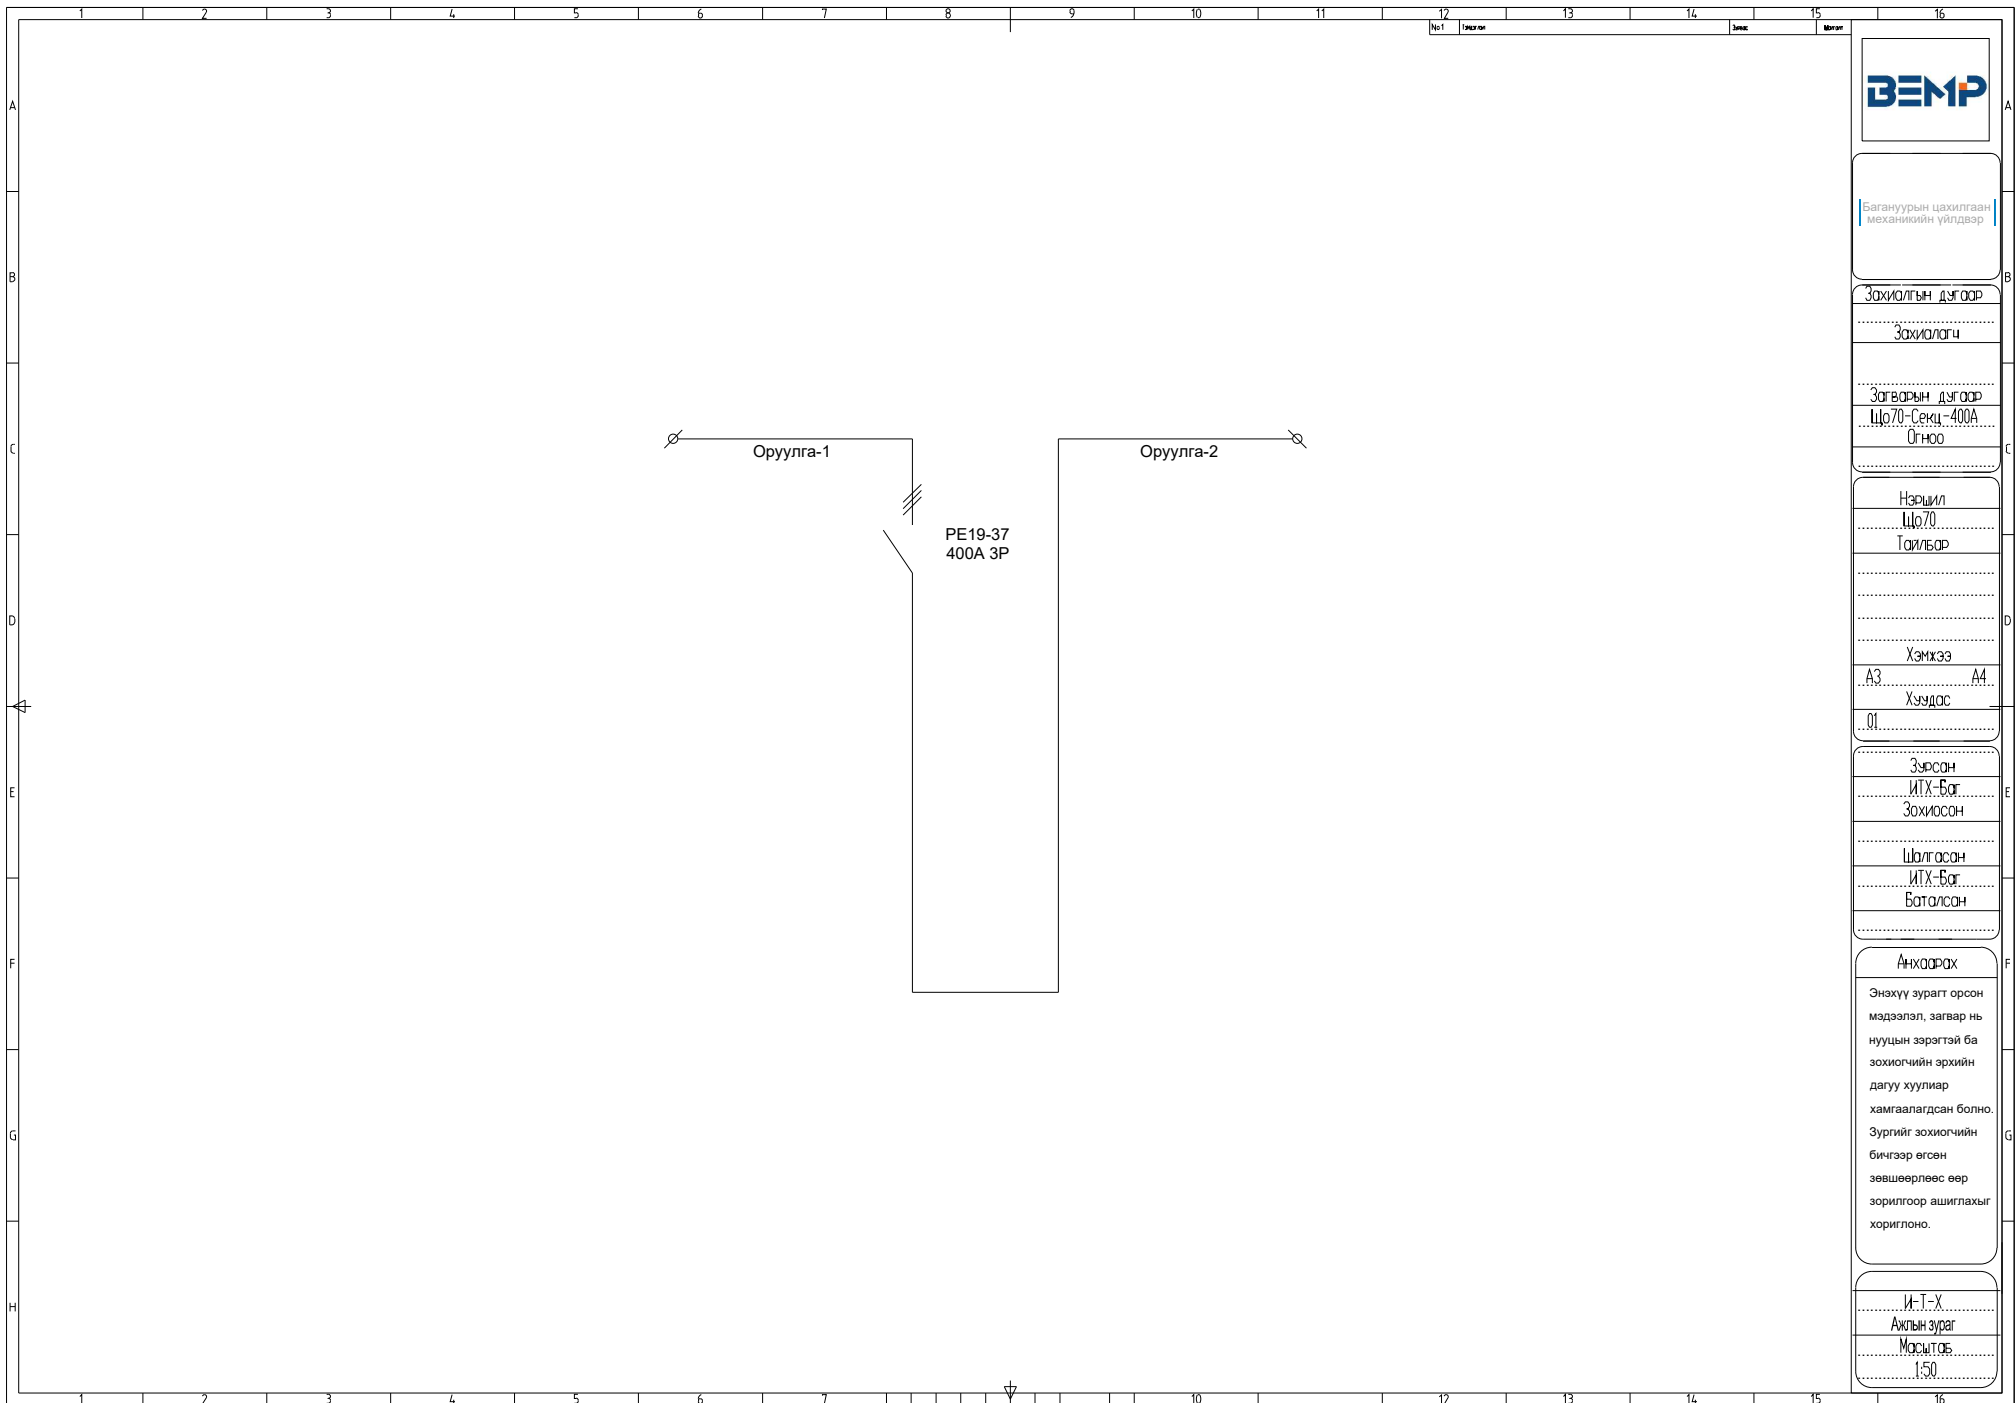

БЭМР

Багануурин цахилгаан
механикийн үйлдвэр

Захиалгын дугаар

Захиалагч

Загварын дугаар

Цо70-Секц-400А

Огноо

Нэршил

Цо70

Тайлбар

Хэмжээ

А3

А4

Хуудас

01

Зурсан

ИТХ-Баг

Зохиосон

Шалгасан

ИТХ-Баг

Баталсан

Анхаарах


Энэхүү зурагт орсон
мэдээлэл, загвар нь
нууцын зэрэгтэй ба
зохиогчийн эрхийн
дагуу хуулиар
хамгаалагдсан болно.
Зургийг зохиогчийн
бичлээр өгсөн
зөвшөөрлөөс өөр
зорилгоор ашиглахыг
хориглоно.


И-Т-Х

Ахлын зураг

Масштаб

1:50

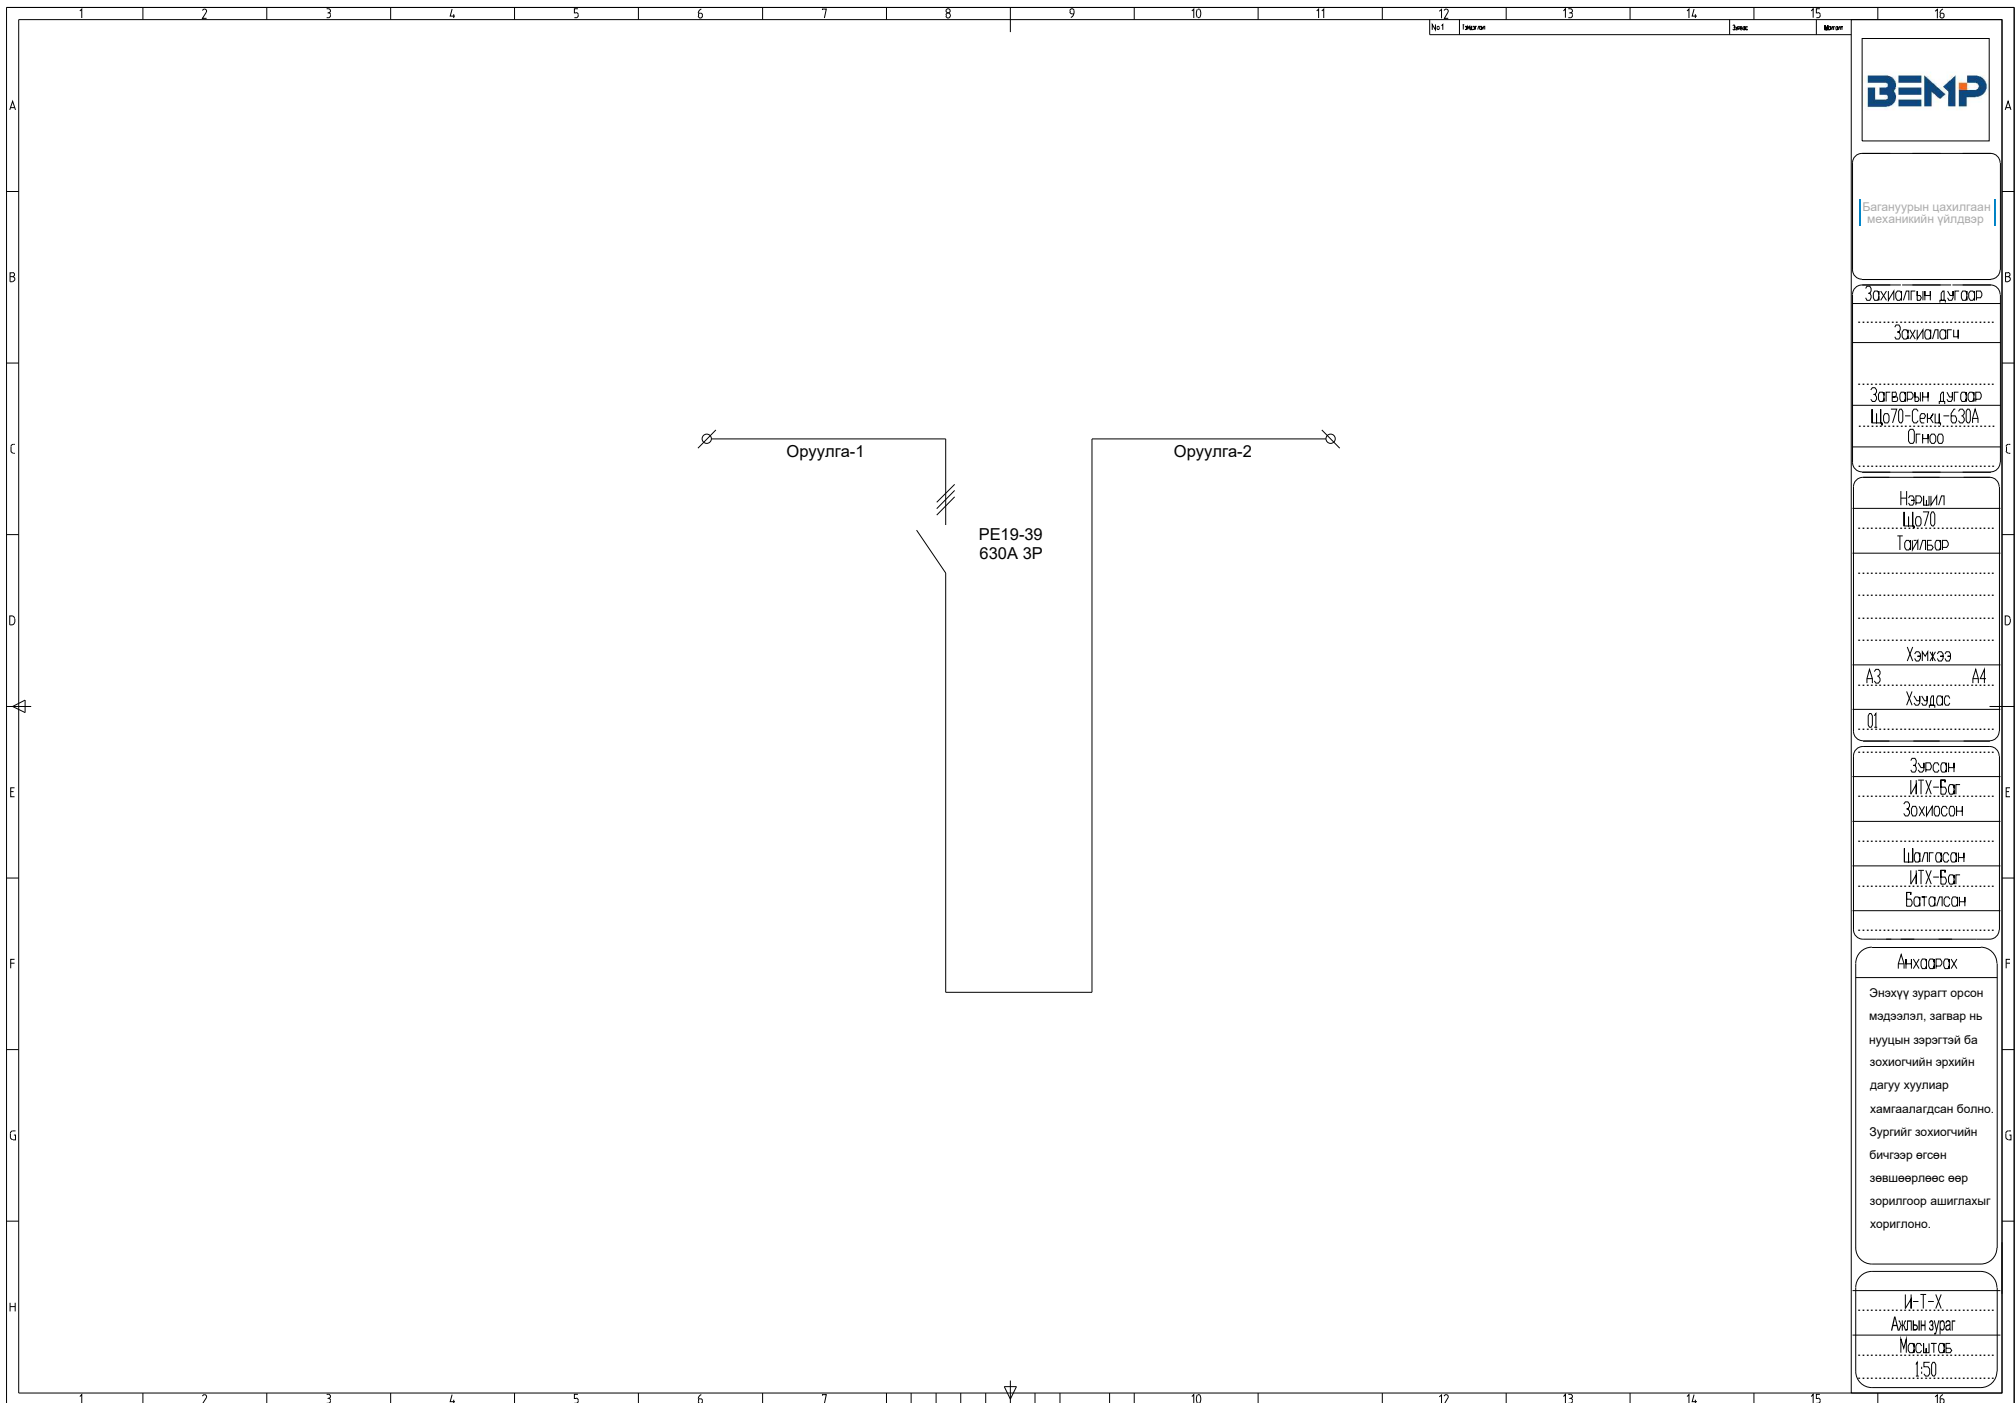

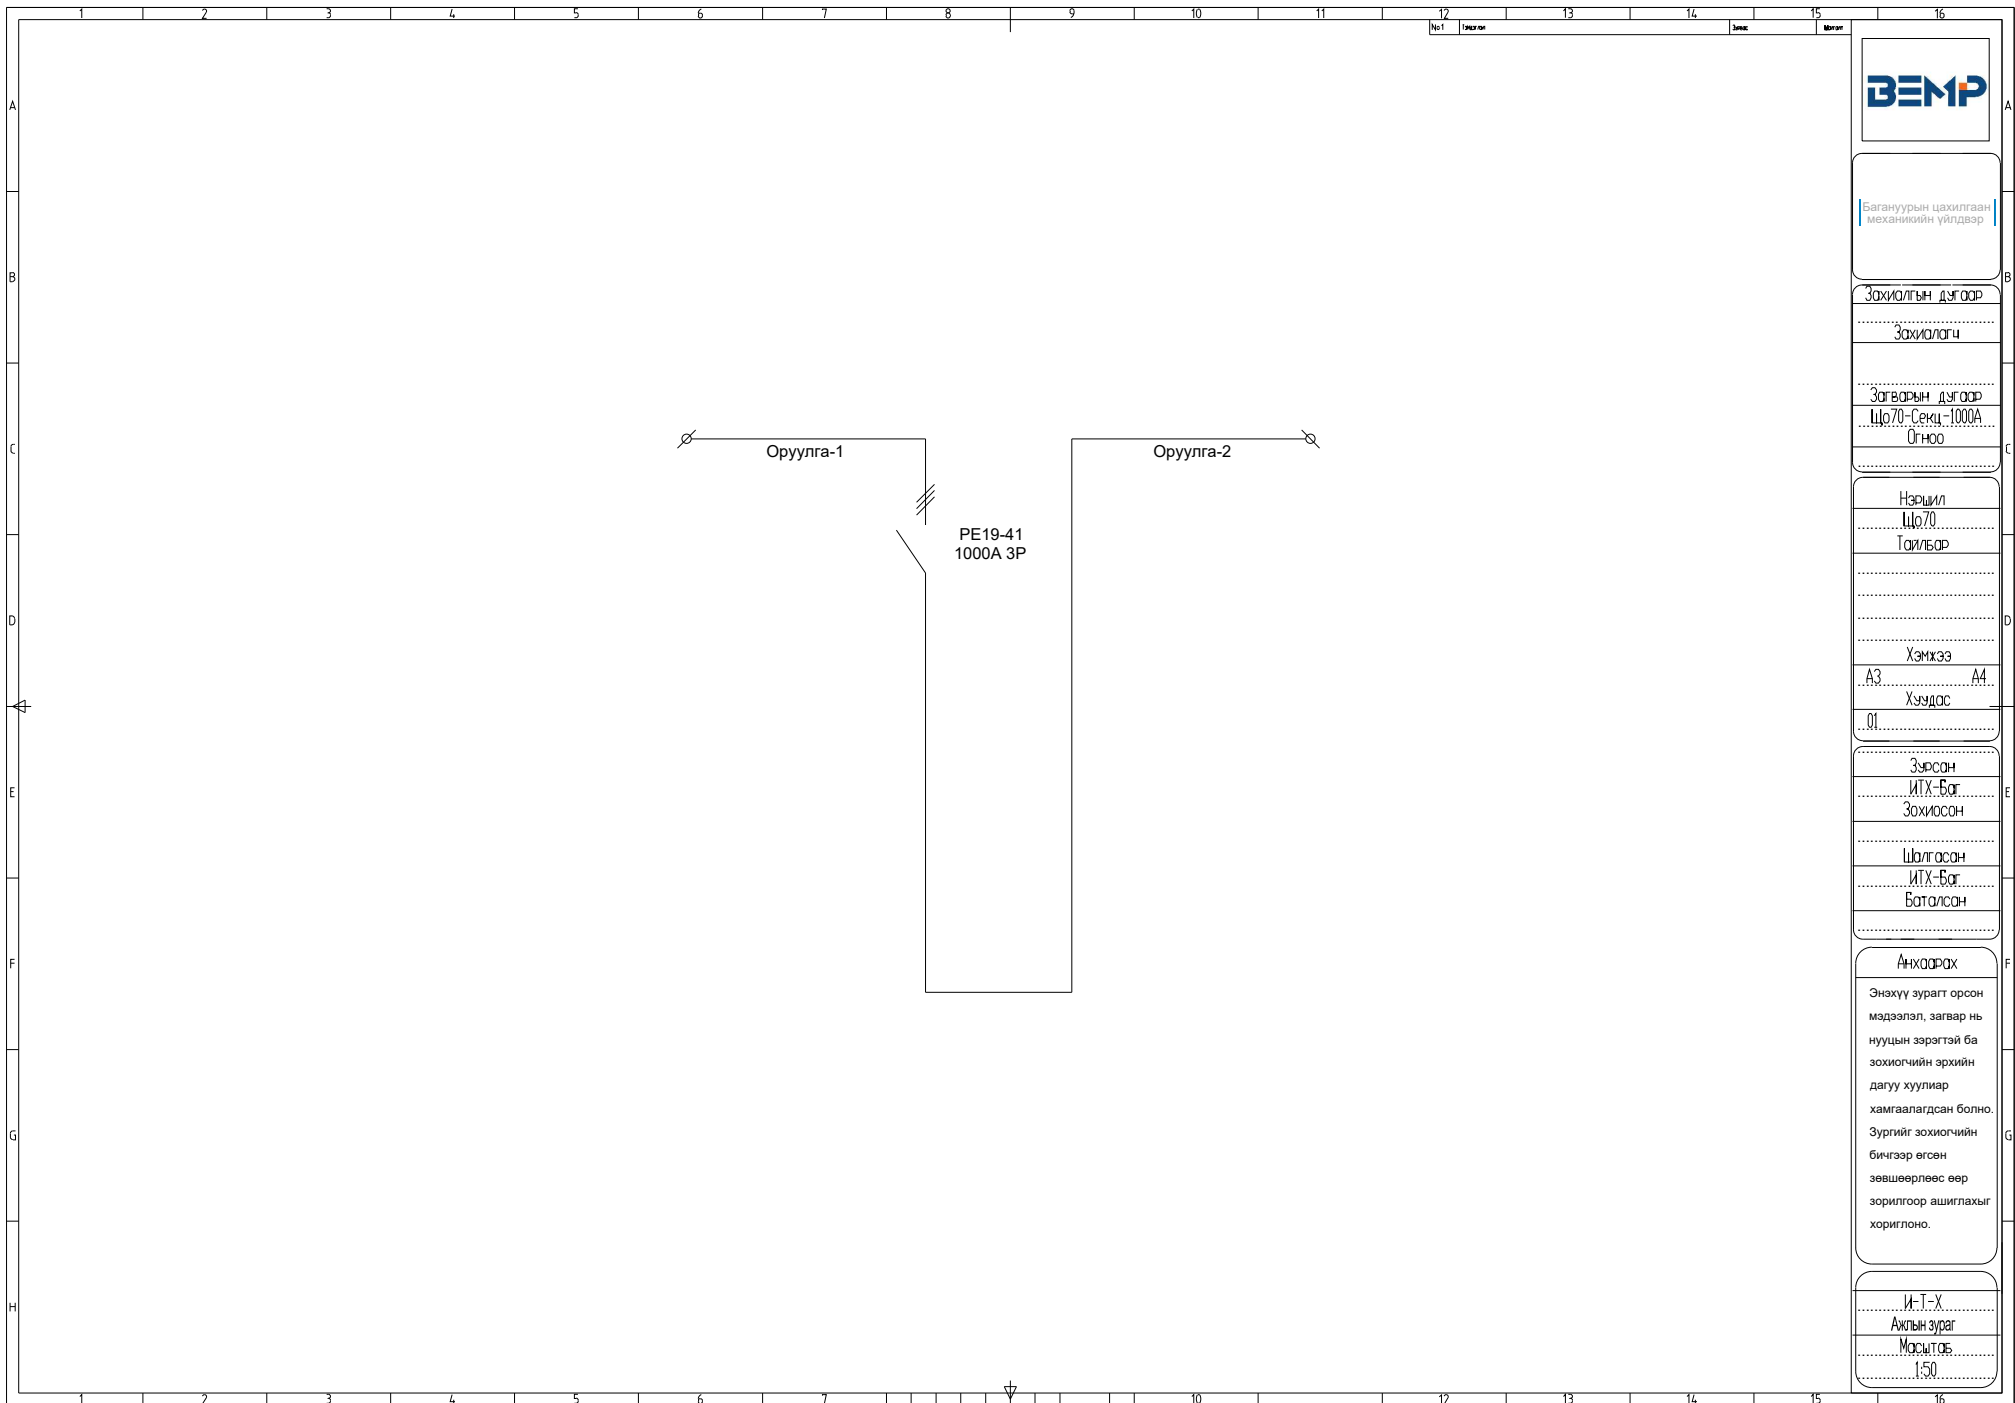

ВЭМР

Багануурын цахилгаан
механикийн үйлдвэр

Захиалгын дугаар

Захиалагч

Загварын дугаар

Цо70-Секц-1000А

Өгнөө

Нэршил

Цо70

Тайлбар

Хэмжээ

А3 А4

Хуудас

01

Зурсан

ИТХ-Бат

Зохиосон

Шалгасан

ИТХ-Бат

Баталсан

Анхордох


Энэхүү зурагт орсон
мэдээлэл, загвар нь
нууцын зэрэгтэй ба
зохиогчийн эрхийн
дагуу хуулиар
хамгаалагдсан болно.
Зургийг зохиогчийн
бичлээр өгсөн
зөвшөөрлөөс өөр
зорилгоор ашиглахыг
хориглоно.

И-Т-Х

Ахлын зураг

Масштаб

1:50

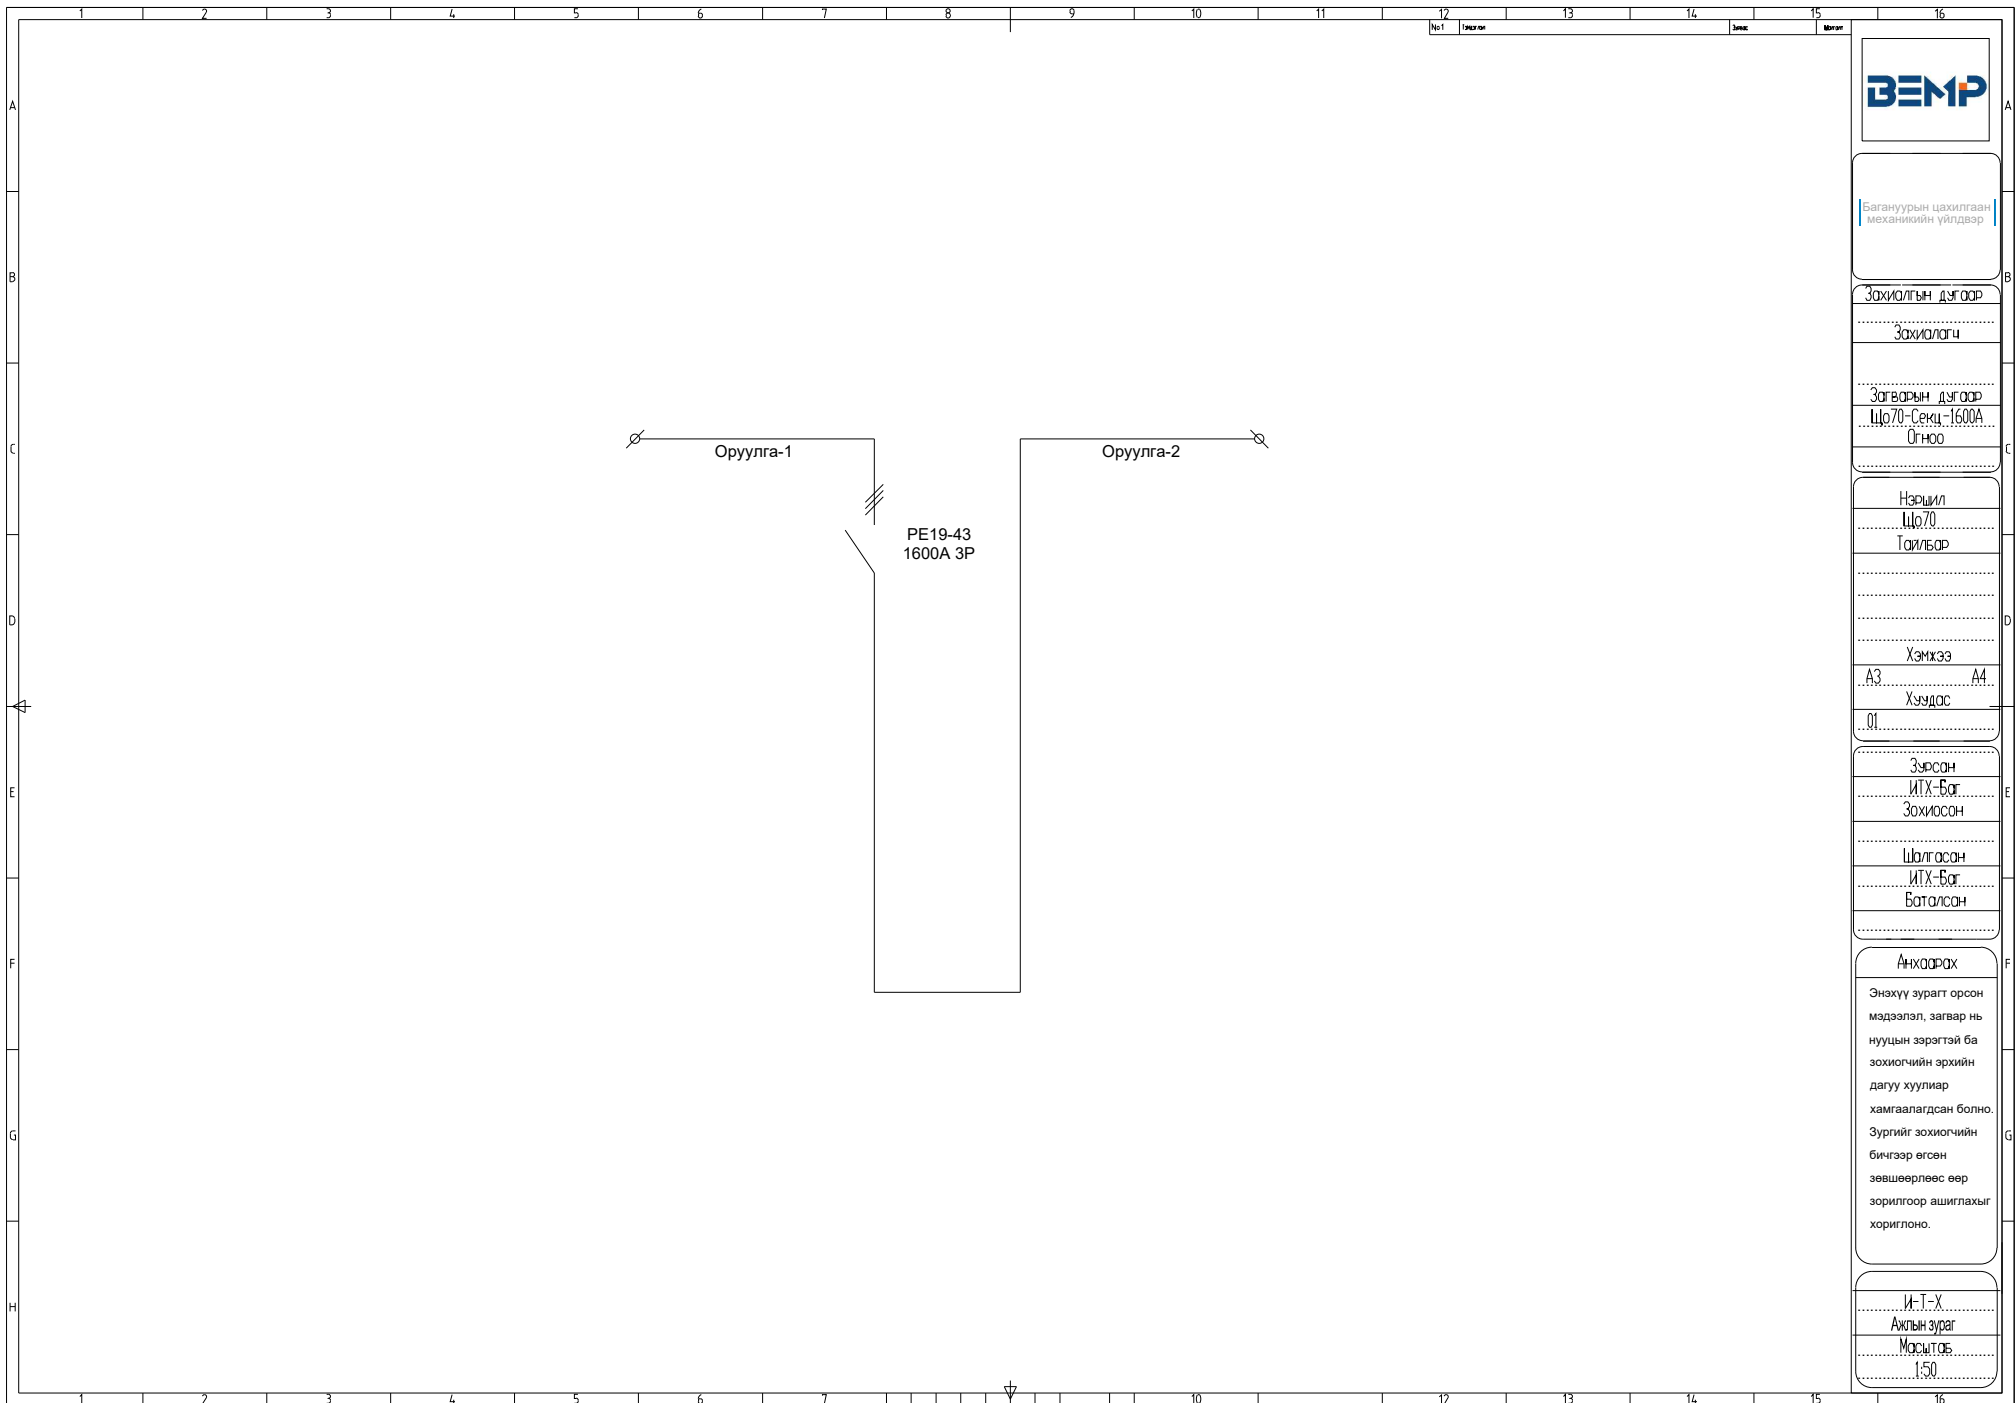

BEMF

Багануурын цахилгаан
механикийн үйлдвэр

Захиалгын дугаар

Захиалагч

Загварын дугаар

Цо70-Секц-1600А

Огноо

Нэршил

Цо70

Тайлбар

Хэмжээ

А3 А4

Хуудас

01

Зурсан

ИТХ-Баг

Зохиосон

Шалгасан

ИТХ-Баг

Баталсан

Анхдагч

Энэхүү зурагт орсон
мэдээлэл, загвар нь
нууцын зэрэгтэй ба
зохиогчийн эрхийн
дагуу хуулиар
хамгаалагдсан болно.
Зургийг зохиогчийн
бичлээр өгсөн
зөвшөөрлөөс өөр
зорилгоор ашиглахыг
хориглоно.

И-Т-Х

Ахлын зураг

Масштаб

1:50