

Багануурын цахилгаан механикийн үйлдвэр

Зохиолгын дугаар

Зохиолч

Загварын дугаар  
PEE-2x1000-8G  
0гнсоо

Нэршил  
ProEnergy.E  
Тайлбар

Хэмжээ  
A3 А4  
Хуудас  
01


Зурсан  
ИТХ-Бат  
Зохиосон

Шалгасан  
ИТХ-Бат  
Баталсан

**Анхаарах**

Энэхүү зурагт орсон мэдээлэл, загвар нь нууцны зэрэгтэй ба зохиогчийн эрхийн дагуу хуулиар хамгаалагдсан болно. Зургийг зохиогчийн бичгээр өгсөн зөвшөөрлөөс өөр зорилгоор ашиглахыг хориглоно.

И-Т-Х  
Ахлын зураг  
Масштаб  
1:50

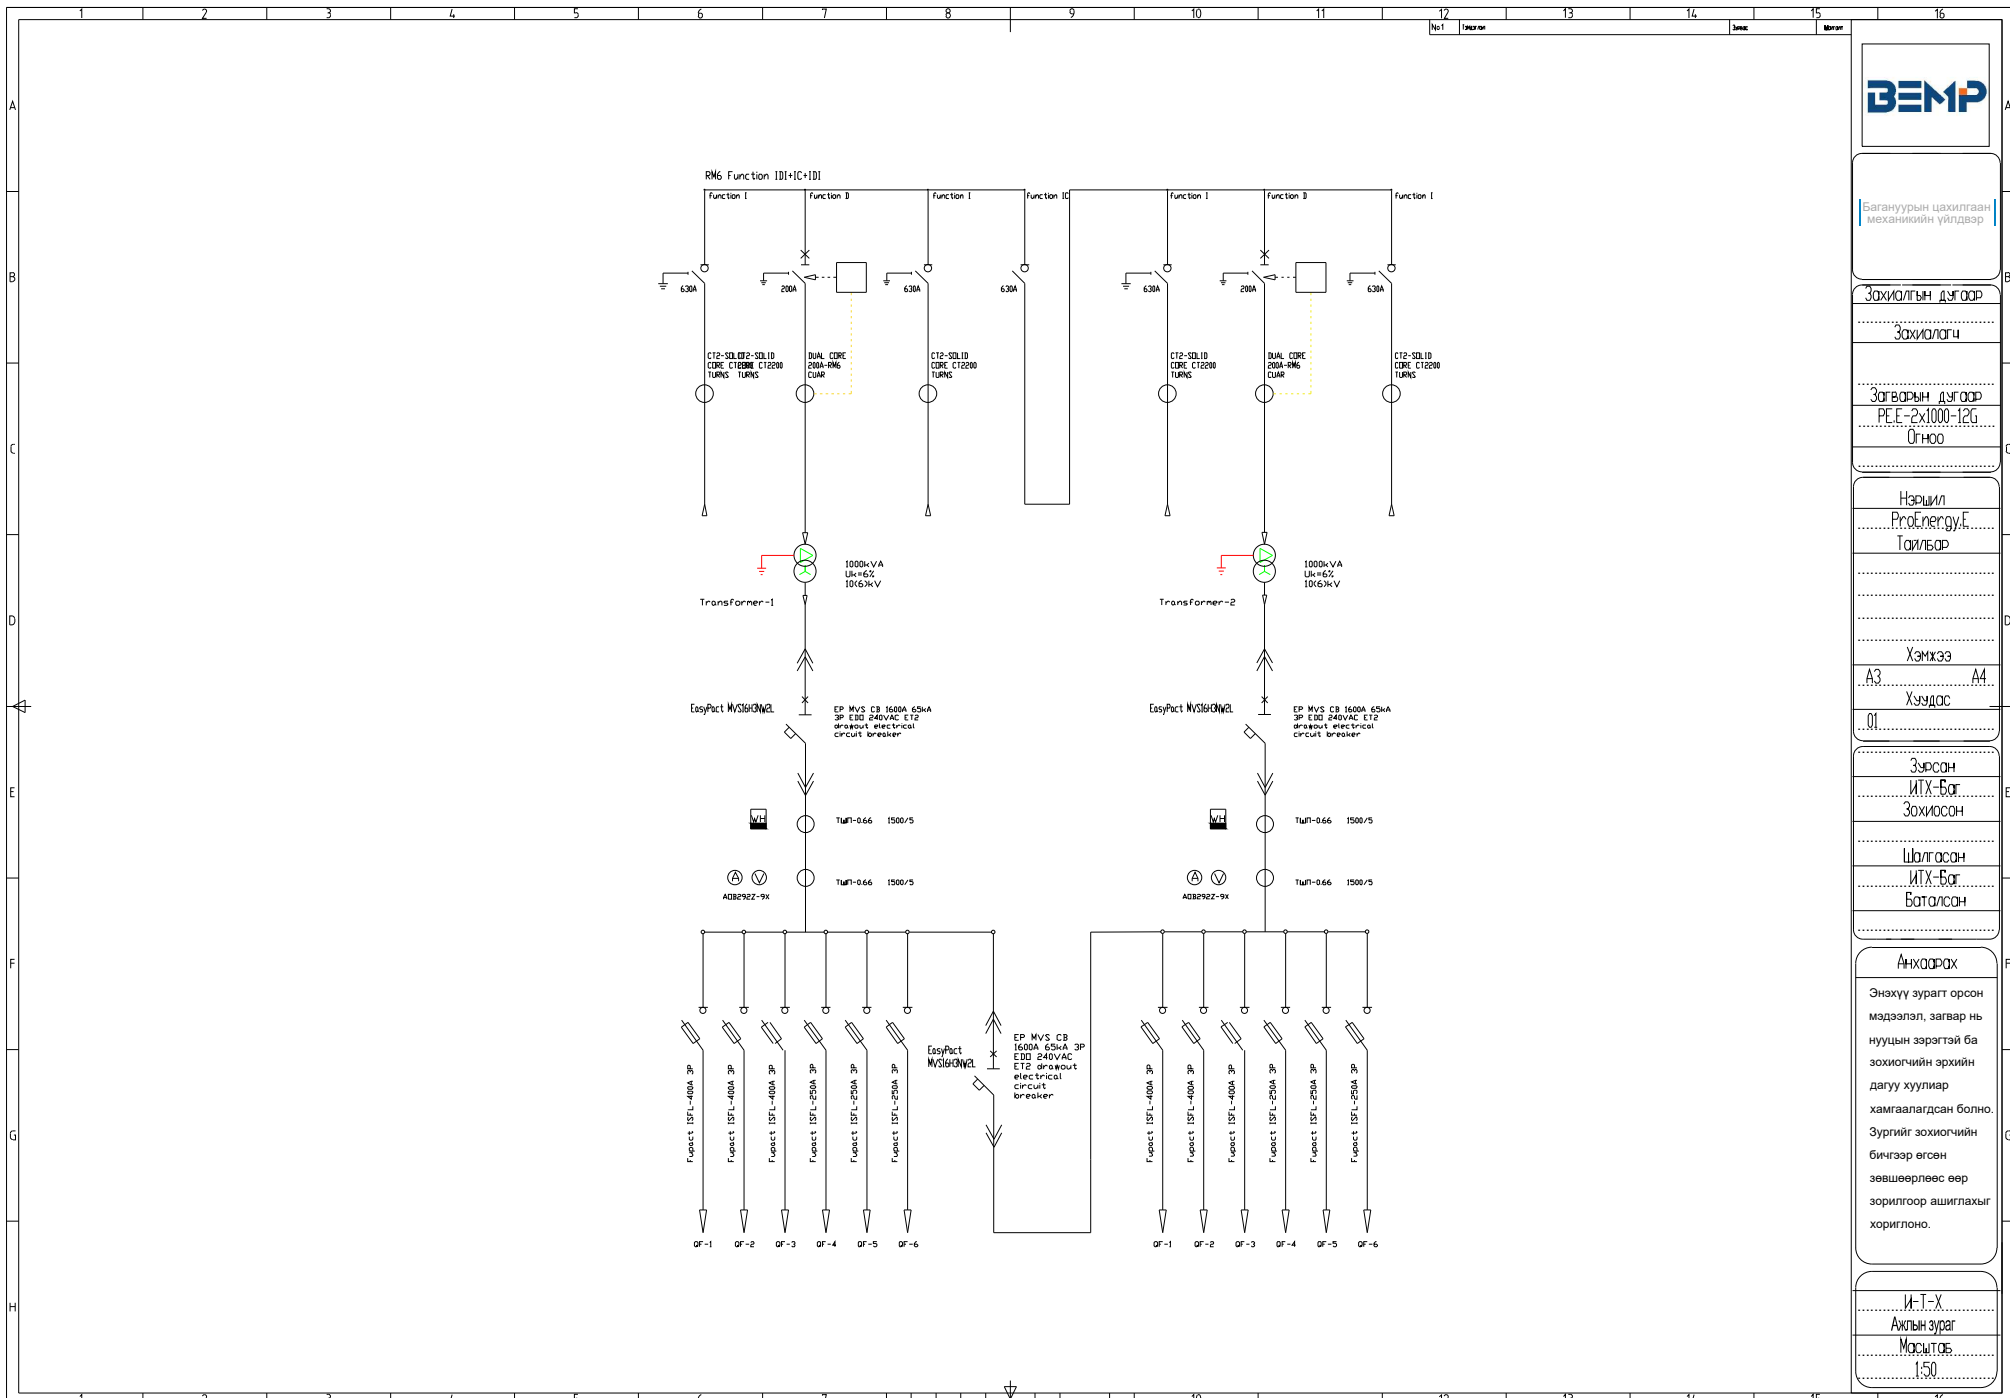

Багануурын цахилгаан механикийн үйлдвэр

Зохиолгын дугаар

Зохиолгыг

Загварын дугаар

PEE-2x1000-12G  
0гнсоо

Нэршил

ProEnergy.E  
Тайлбар

Хэмжээ

A3

Хуудас

01

Зурсан

ИТХ-Бат  
Зохиосон

Шалгасан

ИТХ-Бат  
Баталсан


Анхаарах

Энэхүү зурагт орсон мэдээлэл, загвар нь нууцны зэрэгтэй ба зохиогчийн эрхийн дагуу хуулиар хамгаалагдсан болно. Зургийг зохиогчийн бичгээр өгсөн зөвшөөрлөөс өөр зорилгоор ашиглахыг хориглоно.

И-Т-Х

Ахлын зураг

Масштаб  
1:50

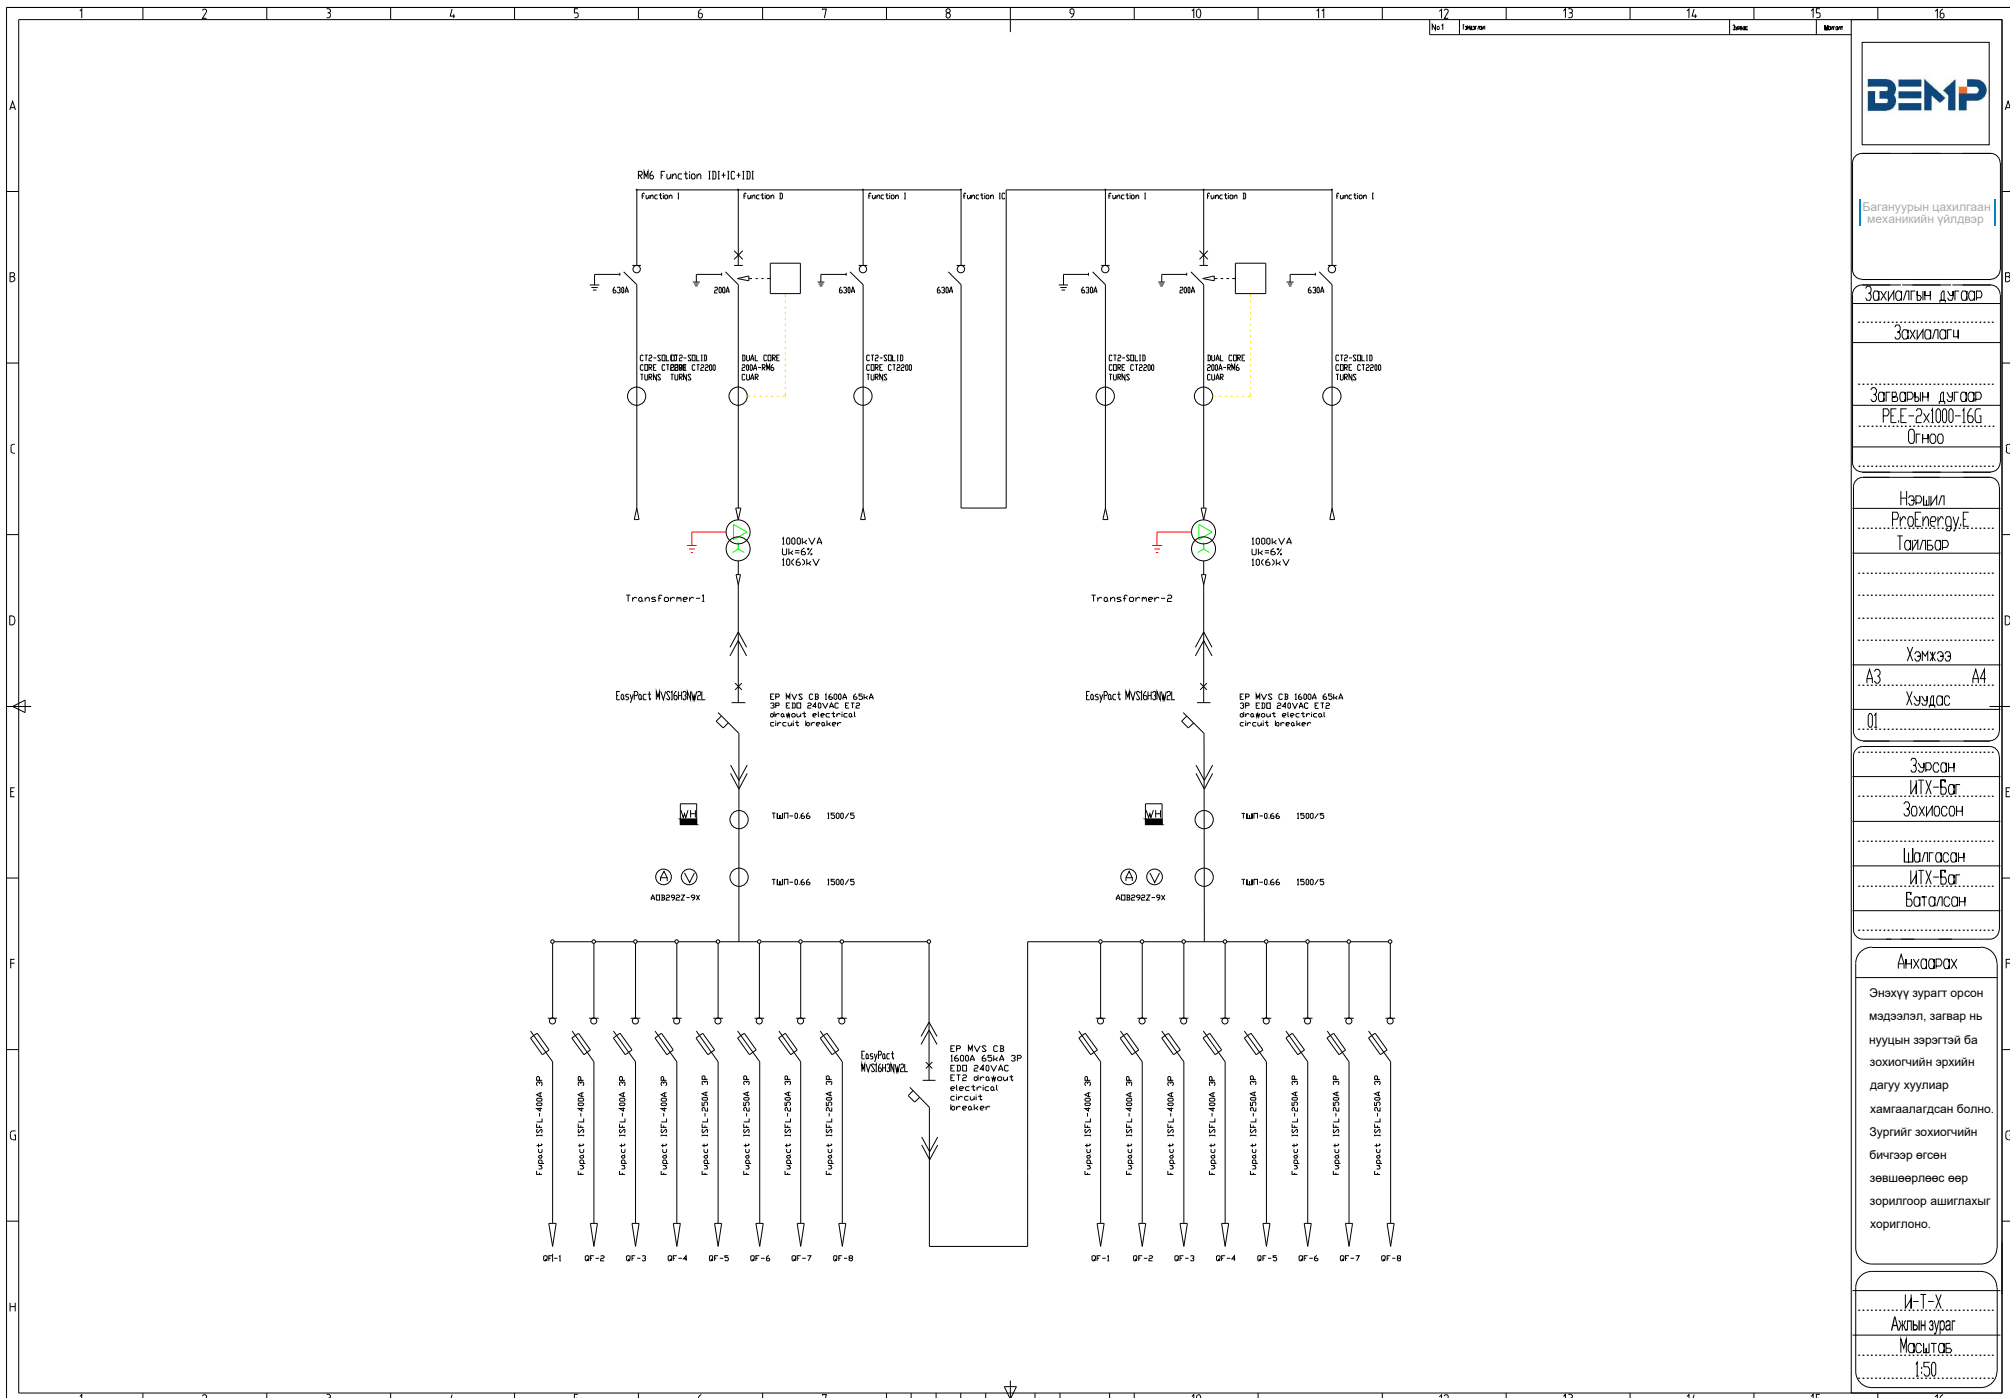

Багануурын цахилгаан механикийн үйлдвэр

Зохиолгын дугаар

Зохиоллогч

Загварын дугаар

PE.E-2x1000-16G

Огноо

Нэршил

ProEnergy.E

Тайлбар

Хэмжээ

A3 A4

Хуудас

01

Зурсан

ИТХ-Бат

Зохиосон

Шалгасан

ИТХ-Бат

Баталсан

Анхаарах


Энэхүү зурагт орсон мэдээлэл, загвар нь нууцны зэрэгтэй ба зохиогчийн эрхийн дагуу хуулиар хамгаалагдсан болно. Зургийг зохиогчийн бичгээр өгсөн зөвшөөрлөөс өөр зорилгоор ашиглахыг хориглоно.

И-Т-Х

Ажлын зураг

Масштаб

1:50

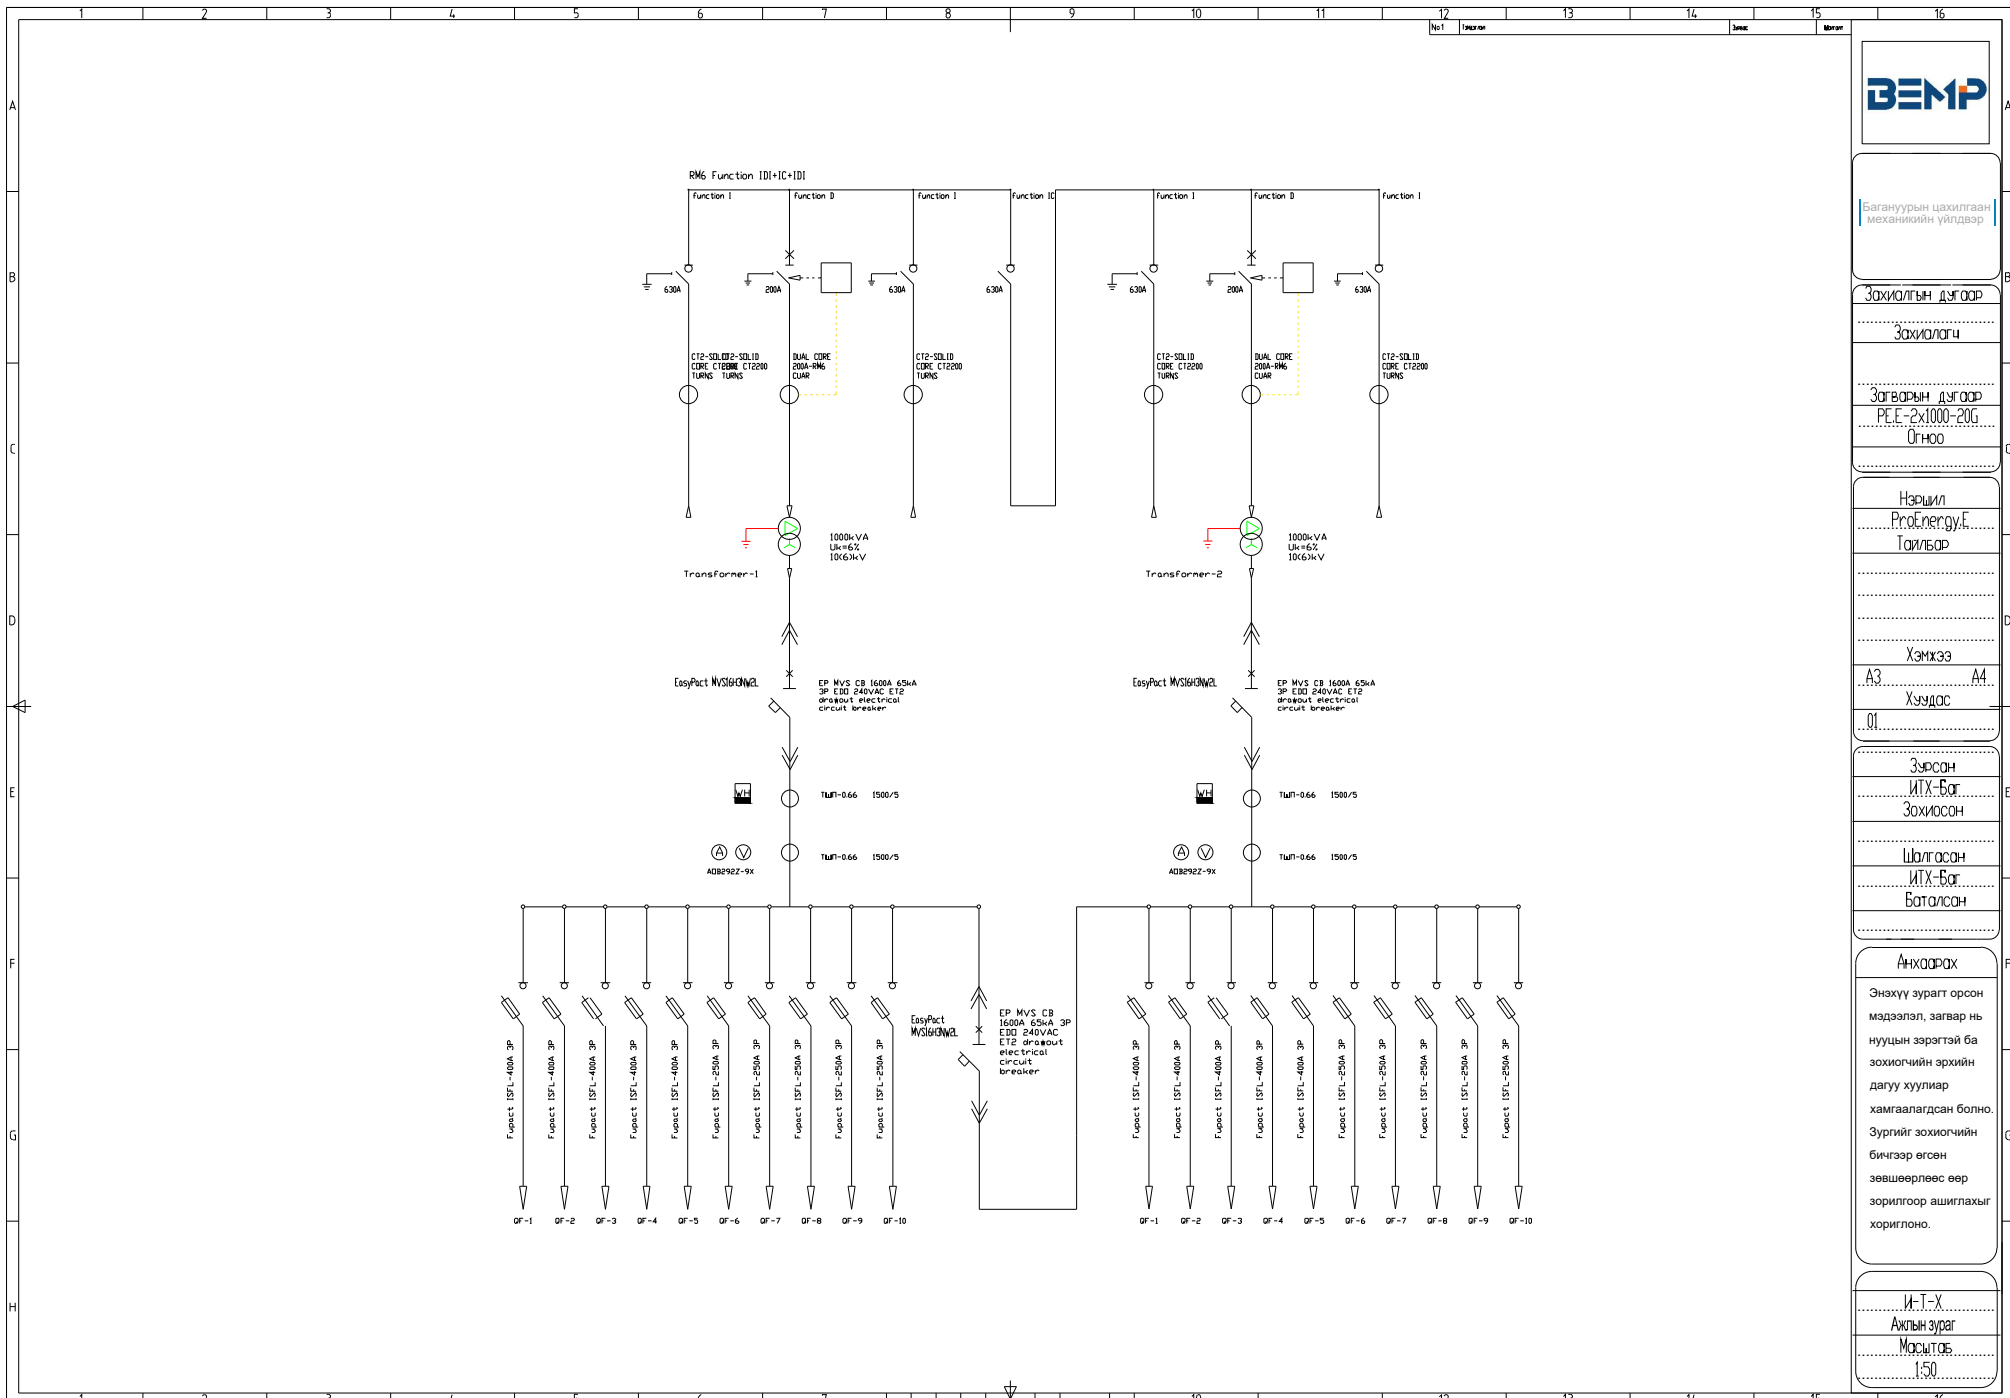

Багануурын цахилгаан  
механикийн үйлдвэр

Зохиолгын дугаар

Зохиолгыг

Зогварын дугаар

PEE-2x1000-20G

0гнсоо

Нэршил

ProEnergy.E

Тайлбар

Хэмжээ

A3 A4

Хуудас

01

Зурсан

ИТХ-Бат

Зохиосон

Шалгасан

ИТХ-Бат

Баталсан

Анхаарах


Энэхүү зурагт орсон мэдээлэл, загвар нь нууцны зэрэгтэй ба зохиогчийн эрхийн дагуу хуулиар хамгаалагдсан болно. Зургийг зохиогчийн бичгээр өгсөн зөвшөөрлөөс өөр зорилгоор ашиглахыг хориглоно.

И-Т-Х

Ахлын зураг

Масштаб

1:50

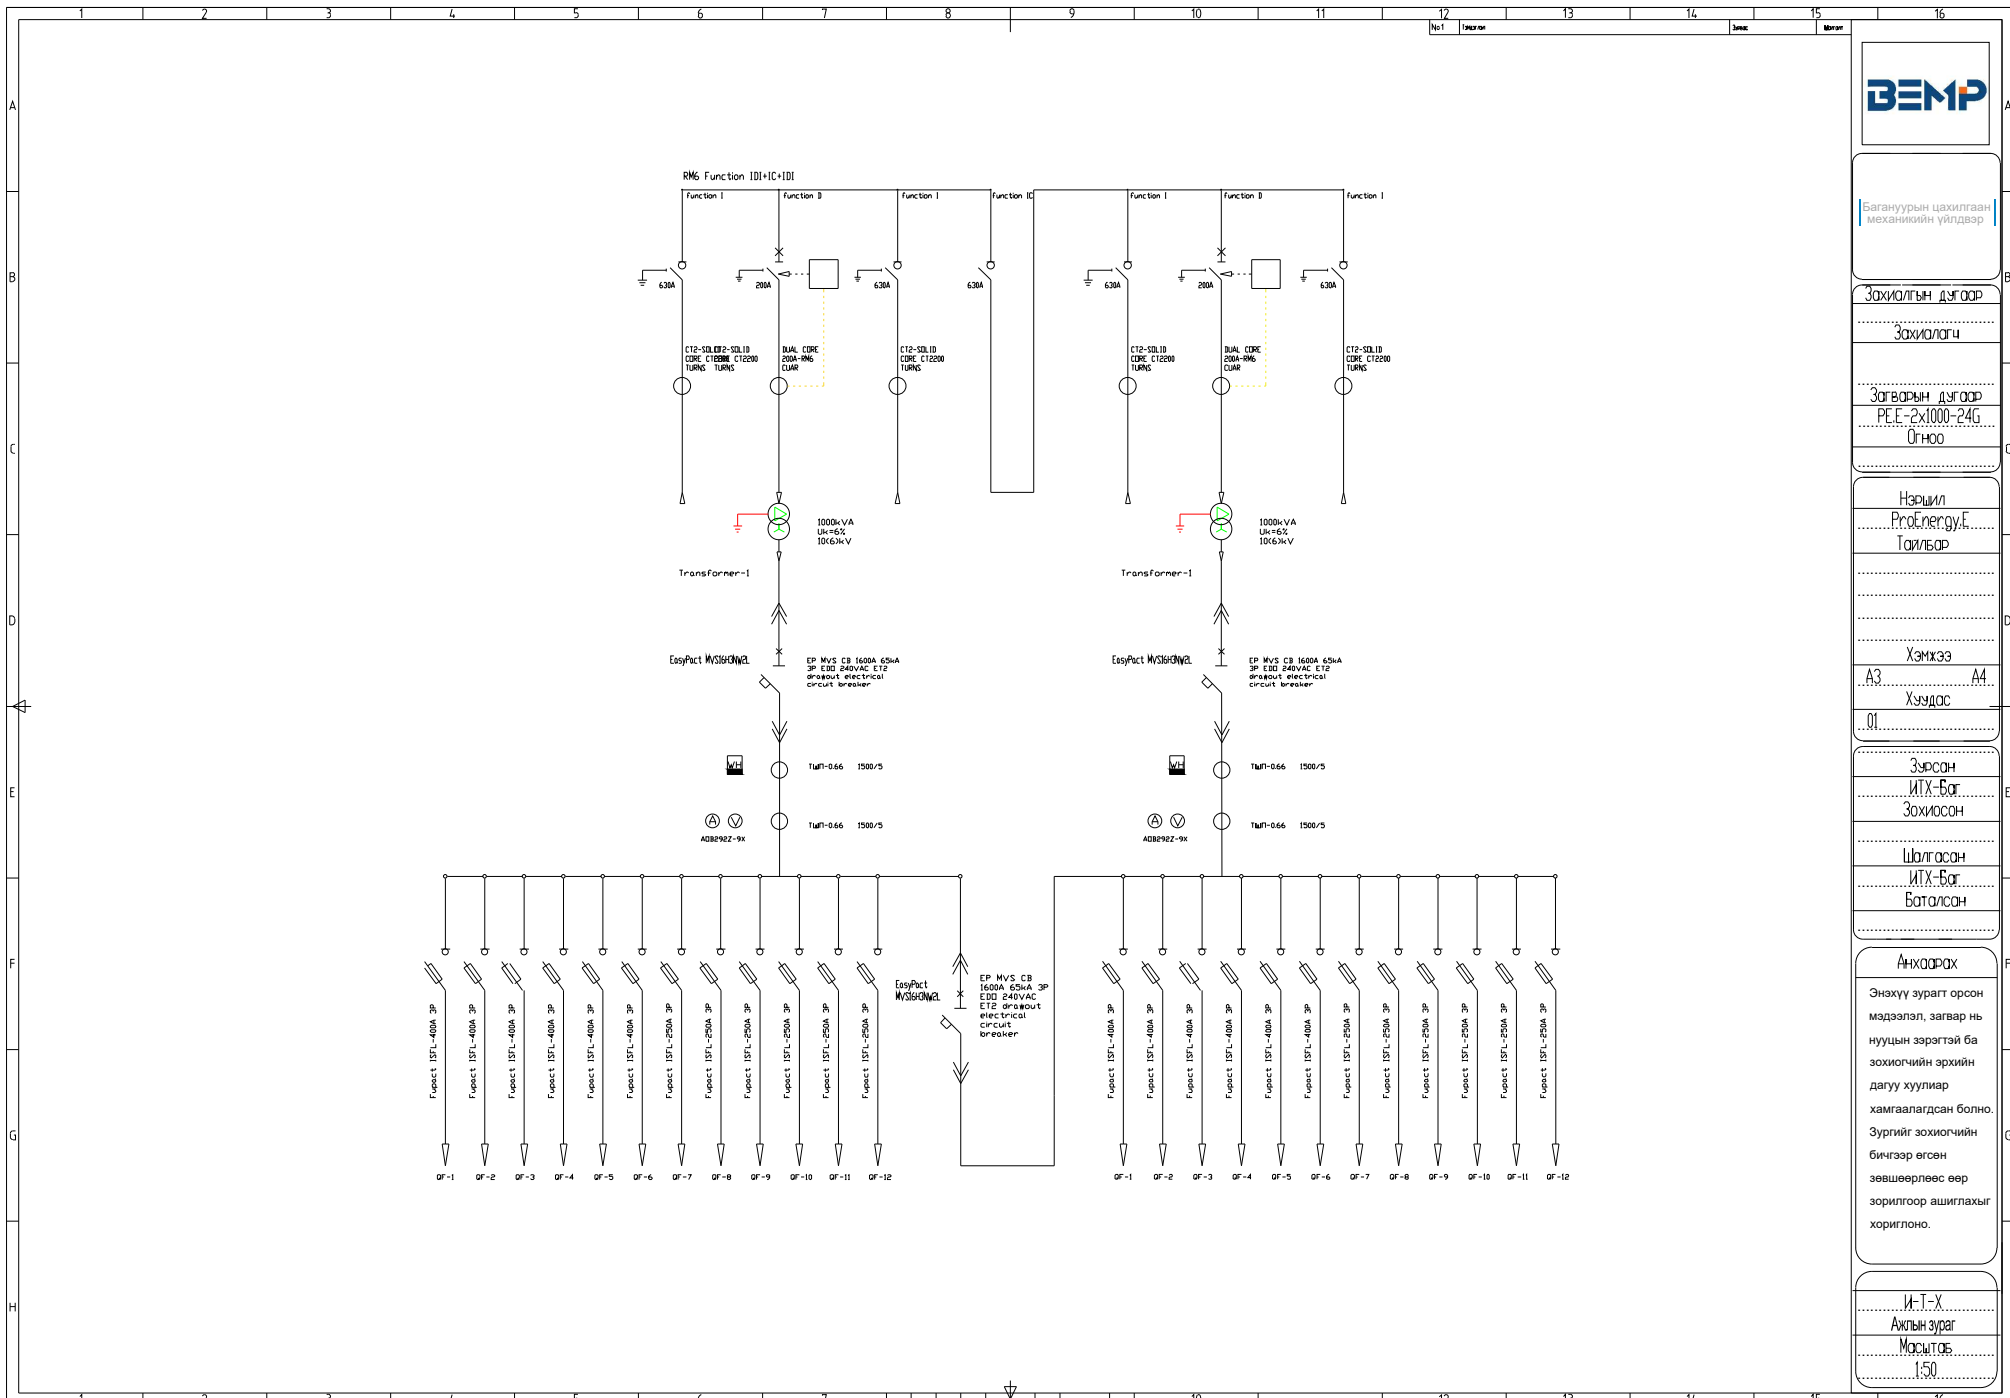

Багануурын цахилгаан  
Механикийн үйлдвэр

Зохиолгын дугаар

Зохиолч

Зогварын дугаар

РЕ.Е-2х1000-24Г

0гн00

Нэршил

ProEnergy.E

Тайлбар

Хэмжээ

A3 A4

Хуудас

01

Зурсан

ИТХ-Бат

Зохиосон

Шалгасан

ИТХ-Бат

Баталсан

Анхаарах


Энэхүү зурагт орсон мэдээлэл, загвар нь нууцны зэрэгтэй ба зохиогчийн эрхийн дагуу хуулиар хамгаалагдсан болно. Зургийг зохиогчийн бичгээр өгсөн зөвшөөрлөө өөр зорилгоор ашиглахыг хориглоно.

И-Т-Х

Ахлын зураг

Масштаб

1:50

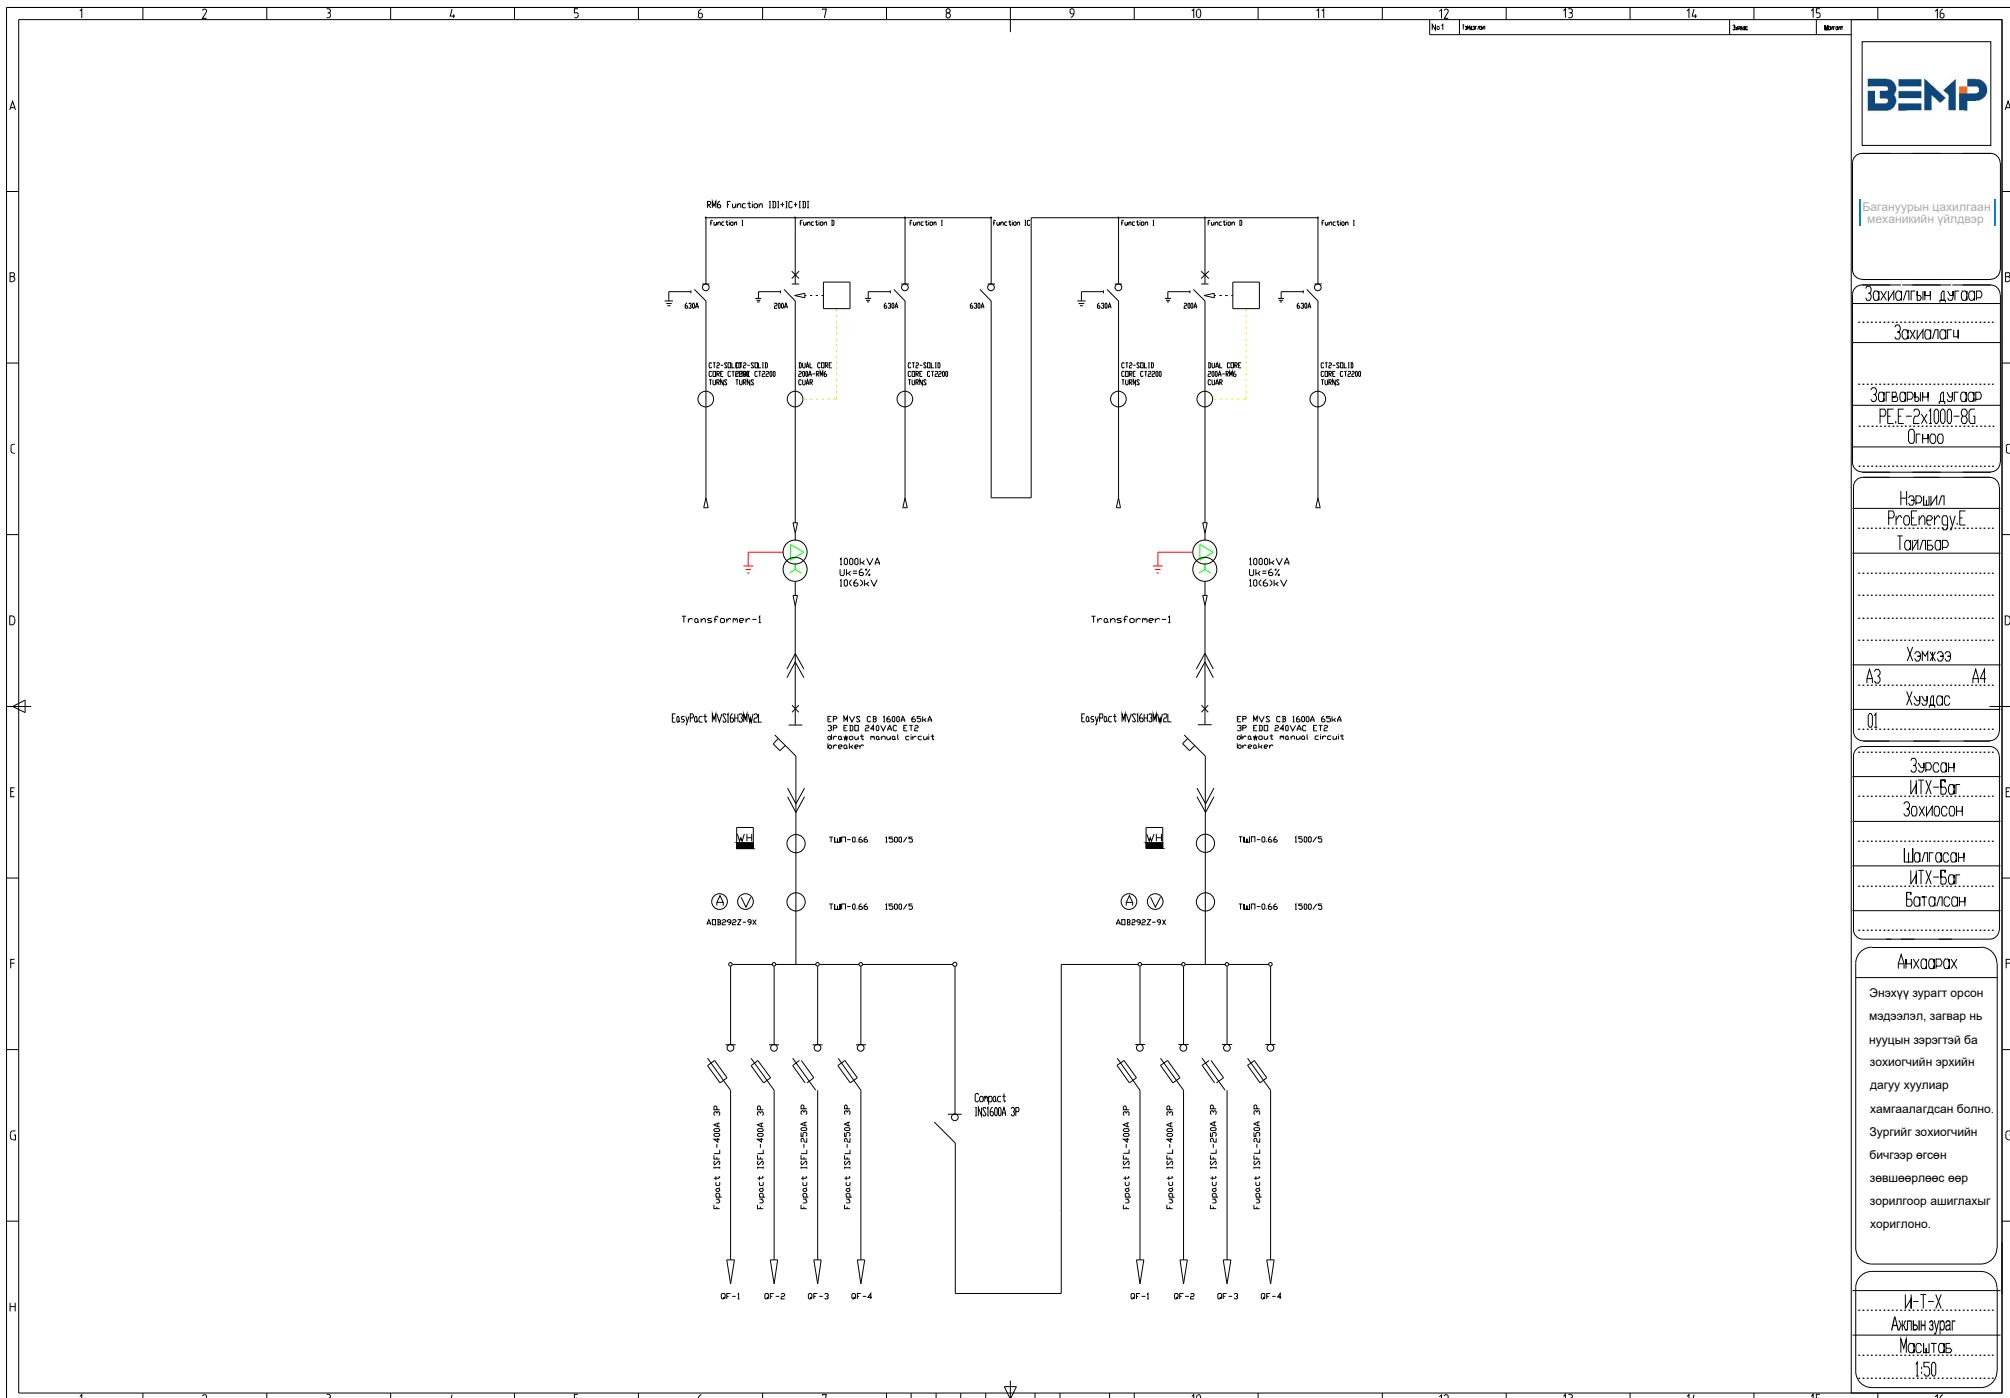

Багануурын цахилгаан  
механикийн үйлдвэр

Зохиолгын дугаар

Зохиолч

Загварын дугаар

PE.E-2x1000-8G

Өгнөө

Нэршил

ProEnergy.E

Тайлбар

Хэмжээ

A3 A4

Хуудас

01

Зурсан

ИТХ-Бат

Зохиосон

Шалгасан

ИТХ-Бат

Баталсан

Анхдагч


Энэхүү зурагт орсон мэдээлэл, загвар нь нууцын зэрэгтэй ба зохиогчийн эрхийн дагуу хуулиар хамгаалагдсан болно. Зургийг зохиогчийн бичгээр өгсөн зөвшөөрлөөс өөр зорилгоор ашиглахыг хориглоно.

И-Т-Х

Ахлын зураг

Масштаб

1:50

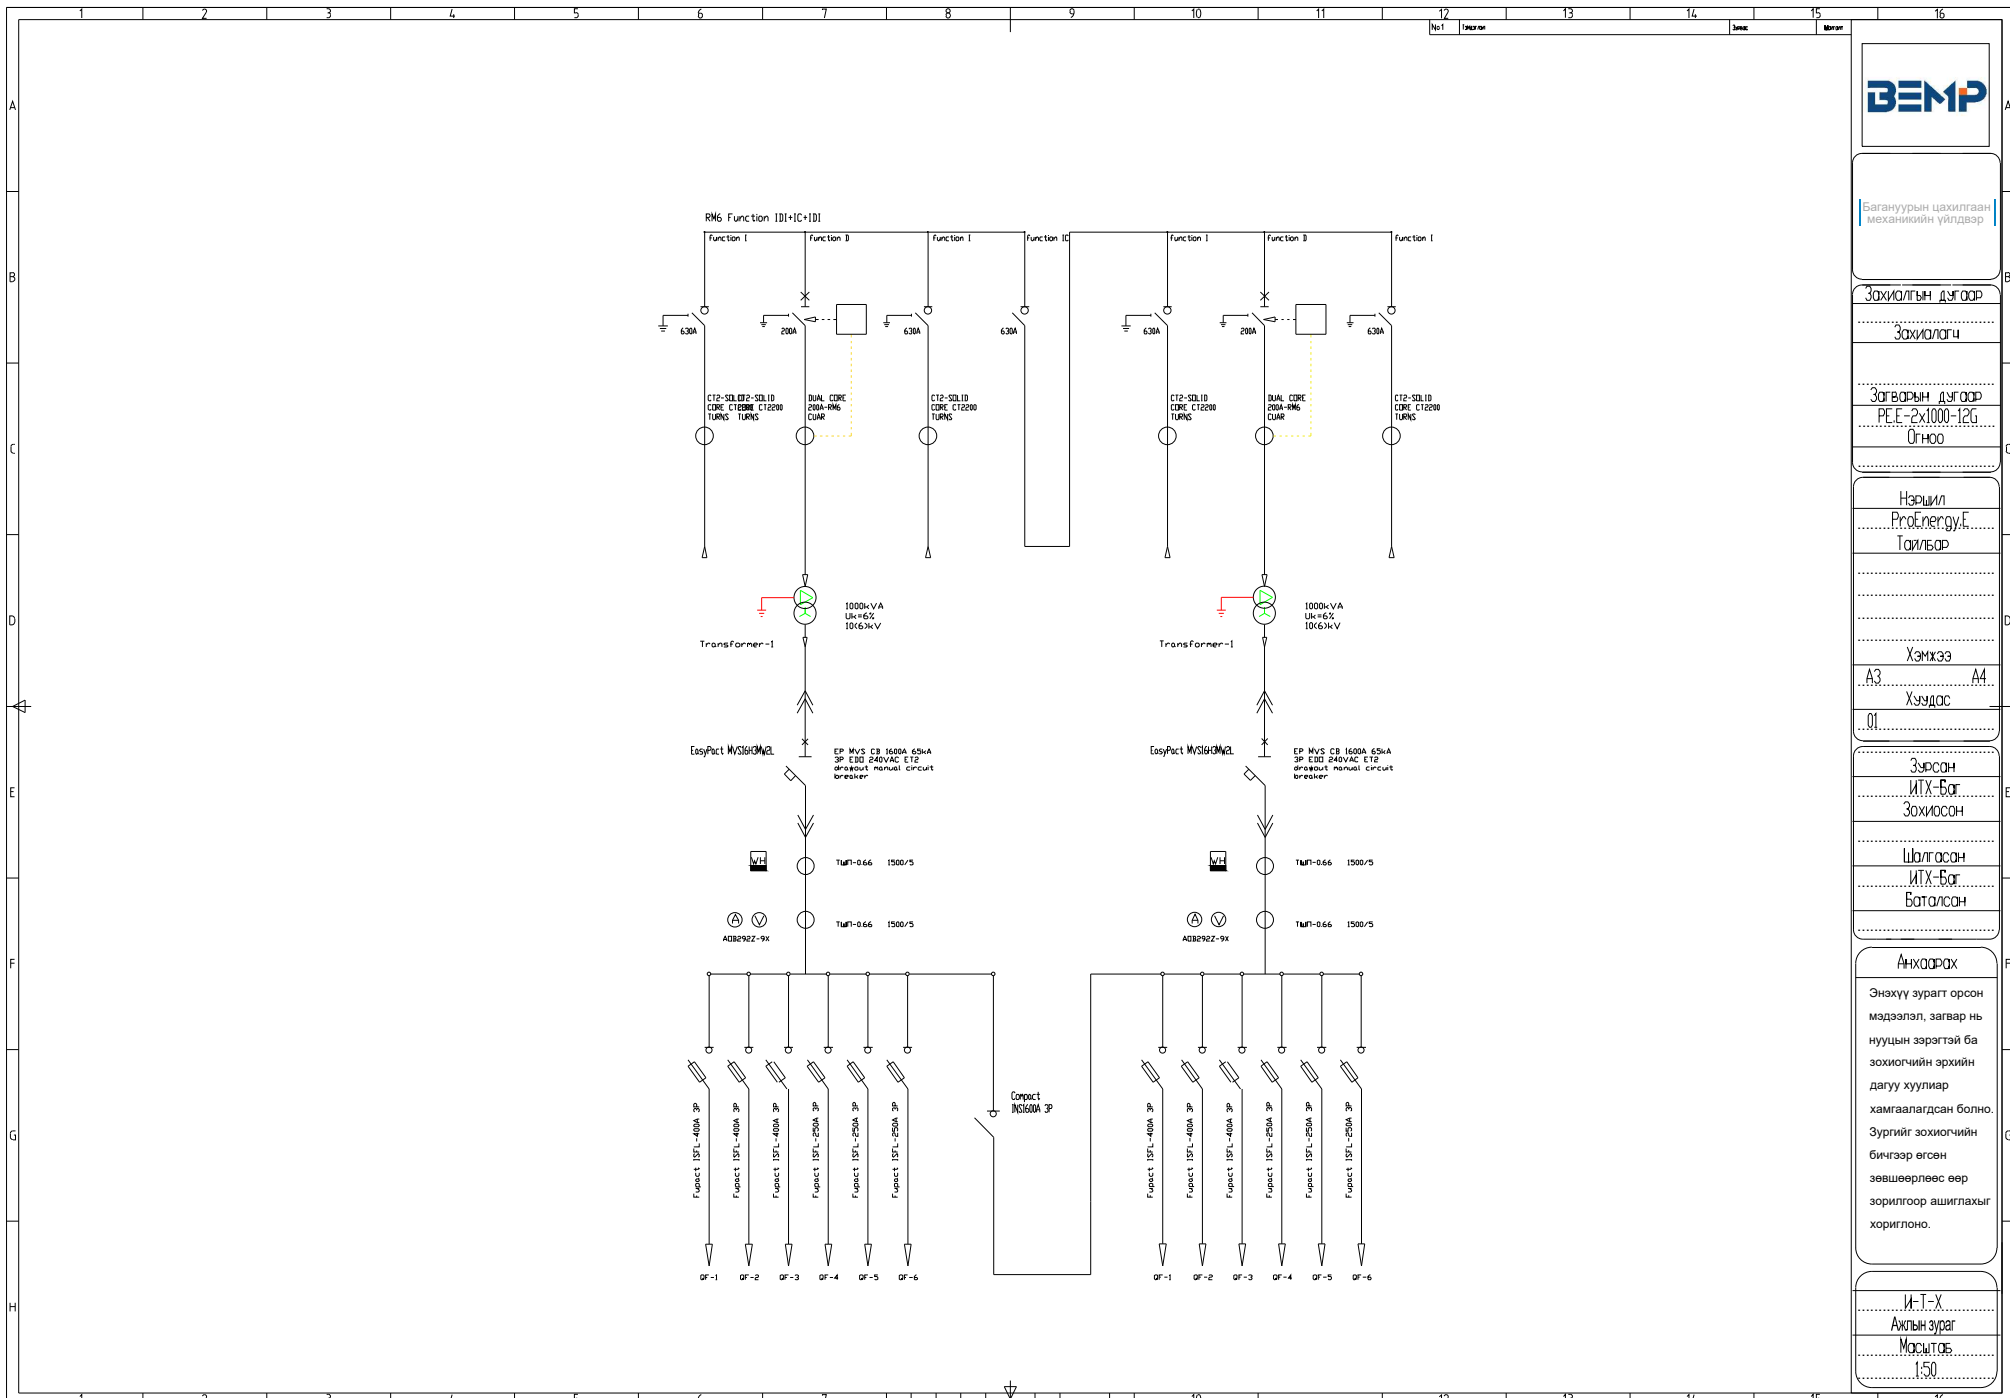

Багануурын цахилгаан  
механикийн үйлдвэр

Зохиолгын дугаар

Зохиоллагч

Загварын дугаар

РЕ.Е-2х1000-12Г  
0гн00

Нэршил

ProEnergy.E  
Тайлбар

Хэмжээ

A3 A4

Хуудас

01

Зурсан

ИТХ-Бат  
Зохиосон

Шалгасан


ИТХ-Бат  
Баталсан

**Анхаарах**  
Энэхүү зурагт орсон мэдээлэл, загвар нь нууцны зэрэгтэй ба зохиогчийн эрхийн дагуу хуулиар хамгаалагдсан болно. Зургийг зохиогчийн бичгээр өгсөн зөвшөөрлөөс өөр зорилгоор ашиглахыг хориглоно.

И-Т-Х

Ахлын зураг

Масштаб:  
1:50

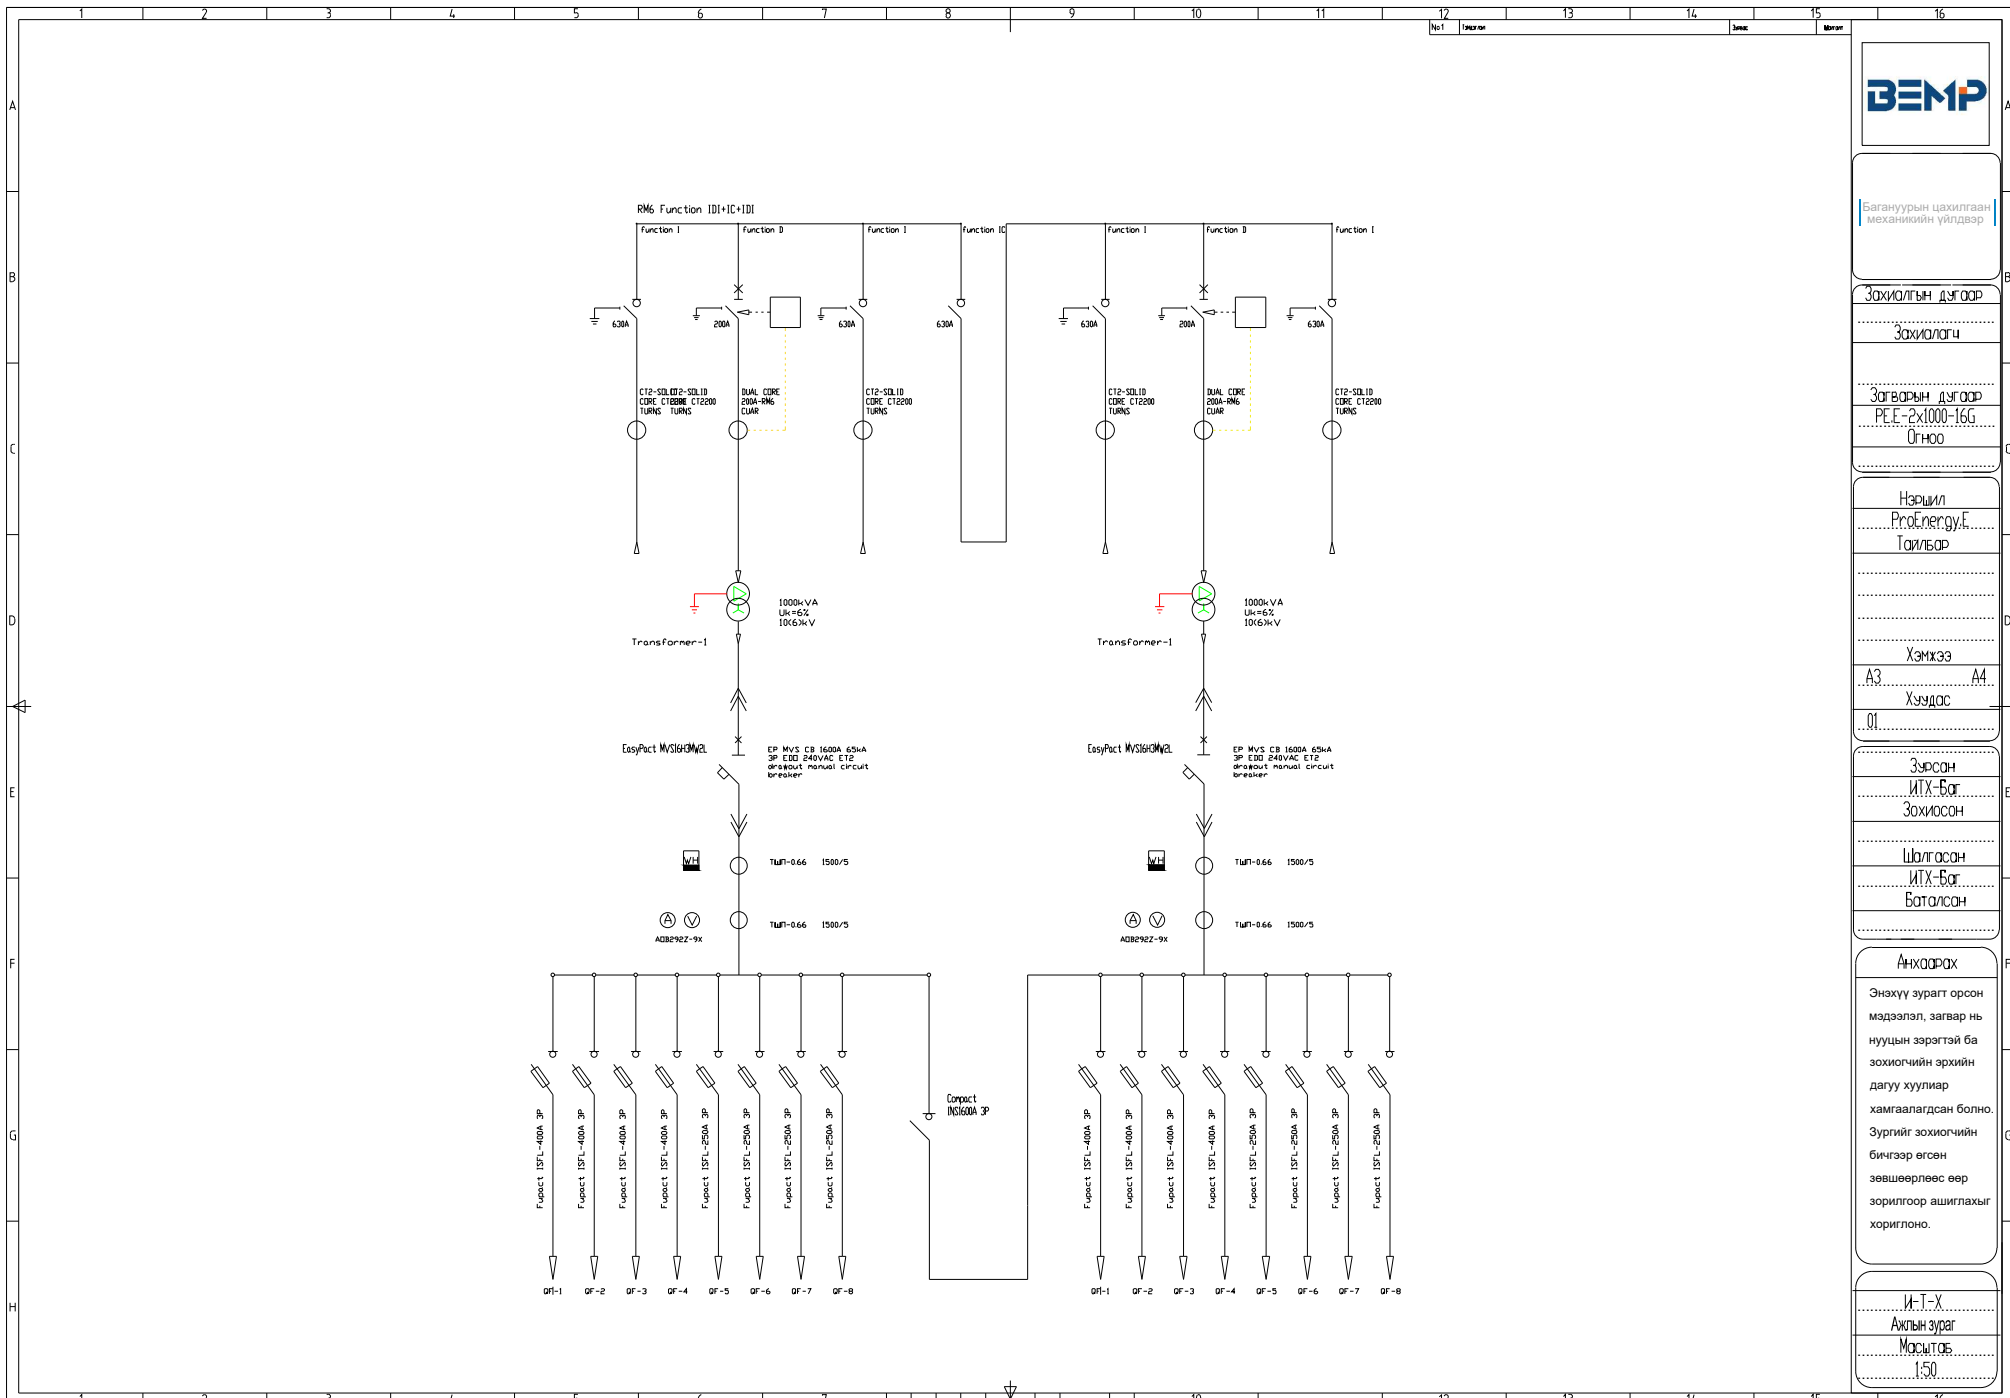

Багануурын цахилгаан  
механикийн үйлдвэр

Захиалгын дугаар

Захиалагч

Загварын дугаар  
PE-E-2x1000-16G  
0гн00

Нэршил  
ProEnergy.E  
Тайлбар

Хэмжээ  
A3  
Хүндс  
01


Зурсан  
ИТХ-Бат  
Зохиосон

Шалгасан  
ИТХ-Бат  
Баталсан

Анхаарах  
Энэхүү зурагт орсон мэдээлэл, загвар нь нууцын зэрэгтэй ба зохиогчийн эрхийн дагуу хуулиар хамгаалагдсан болно. Зургийг зохиогчийн бичгээр өгсөн зөвшөөрлөөс өөр зорилгоор ашиглахыг хориглоно.

И-Т-Х  
Ахлын зураг  
Масштаб  
1:50



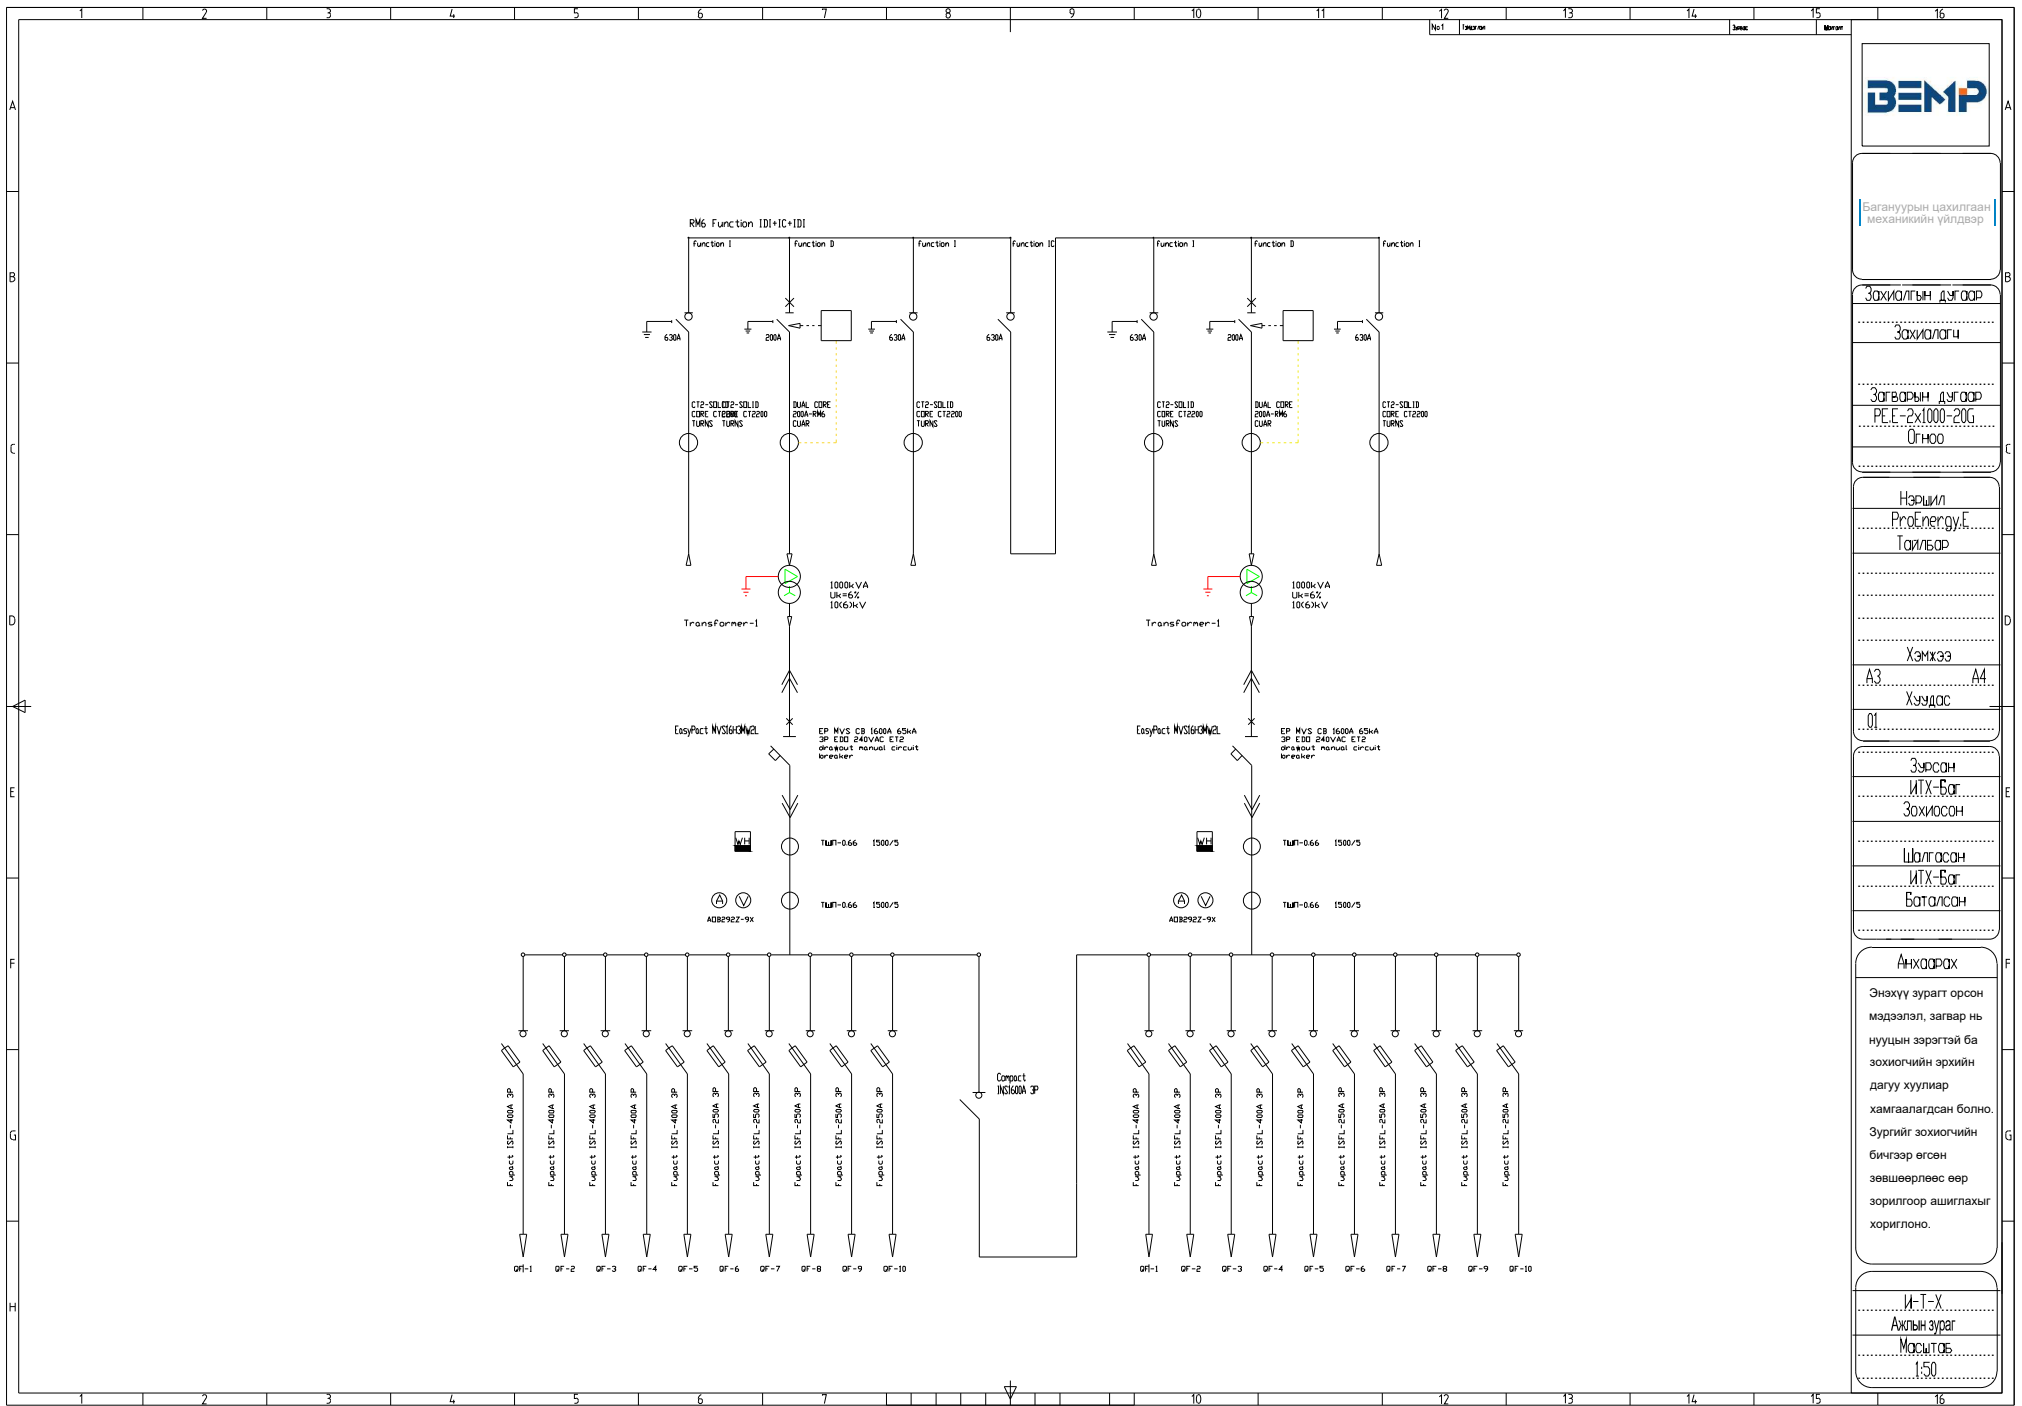

Багануурйн цахилгаан  
механикийн үйлдвэр

Зохиолгын дугаар

Зохиолгыг

Загварын дугаар

PE.E-2x1000-20G

0гн00

Нэршил  
ProEnergy.E  
Тайлбар

Хэмжээ

A3 A4

Хуудас

01


Зурсан  
ИТХ-Бат  
Зохиосон

Шалгасан  
ИТХ-Бат  
Баталсан

Анхаарах

Энэхүү зурагт орсон мэдээлэл, загвар нь нууцны зэрэгтэй ба зохиогчийн эрхийн дагуу хуулиар хамгаалагдсан болно. Зургийг зохиогчийн бичгээр өгсөн зөвшөөрлөөс өөр зорилгоор ашиглахыг хориглоно.

И-Т-Х  
Ахлын зураг  
Масштаб  
1:50

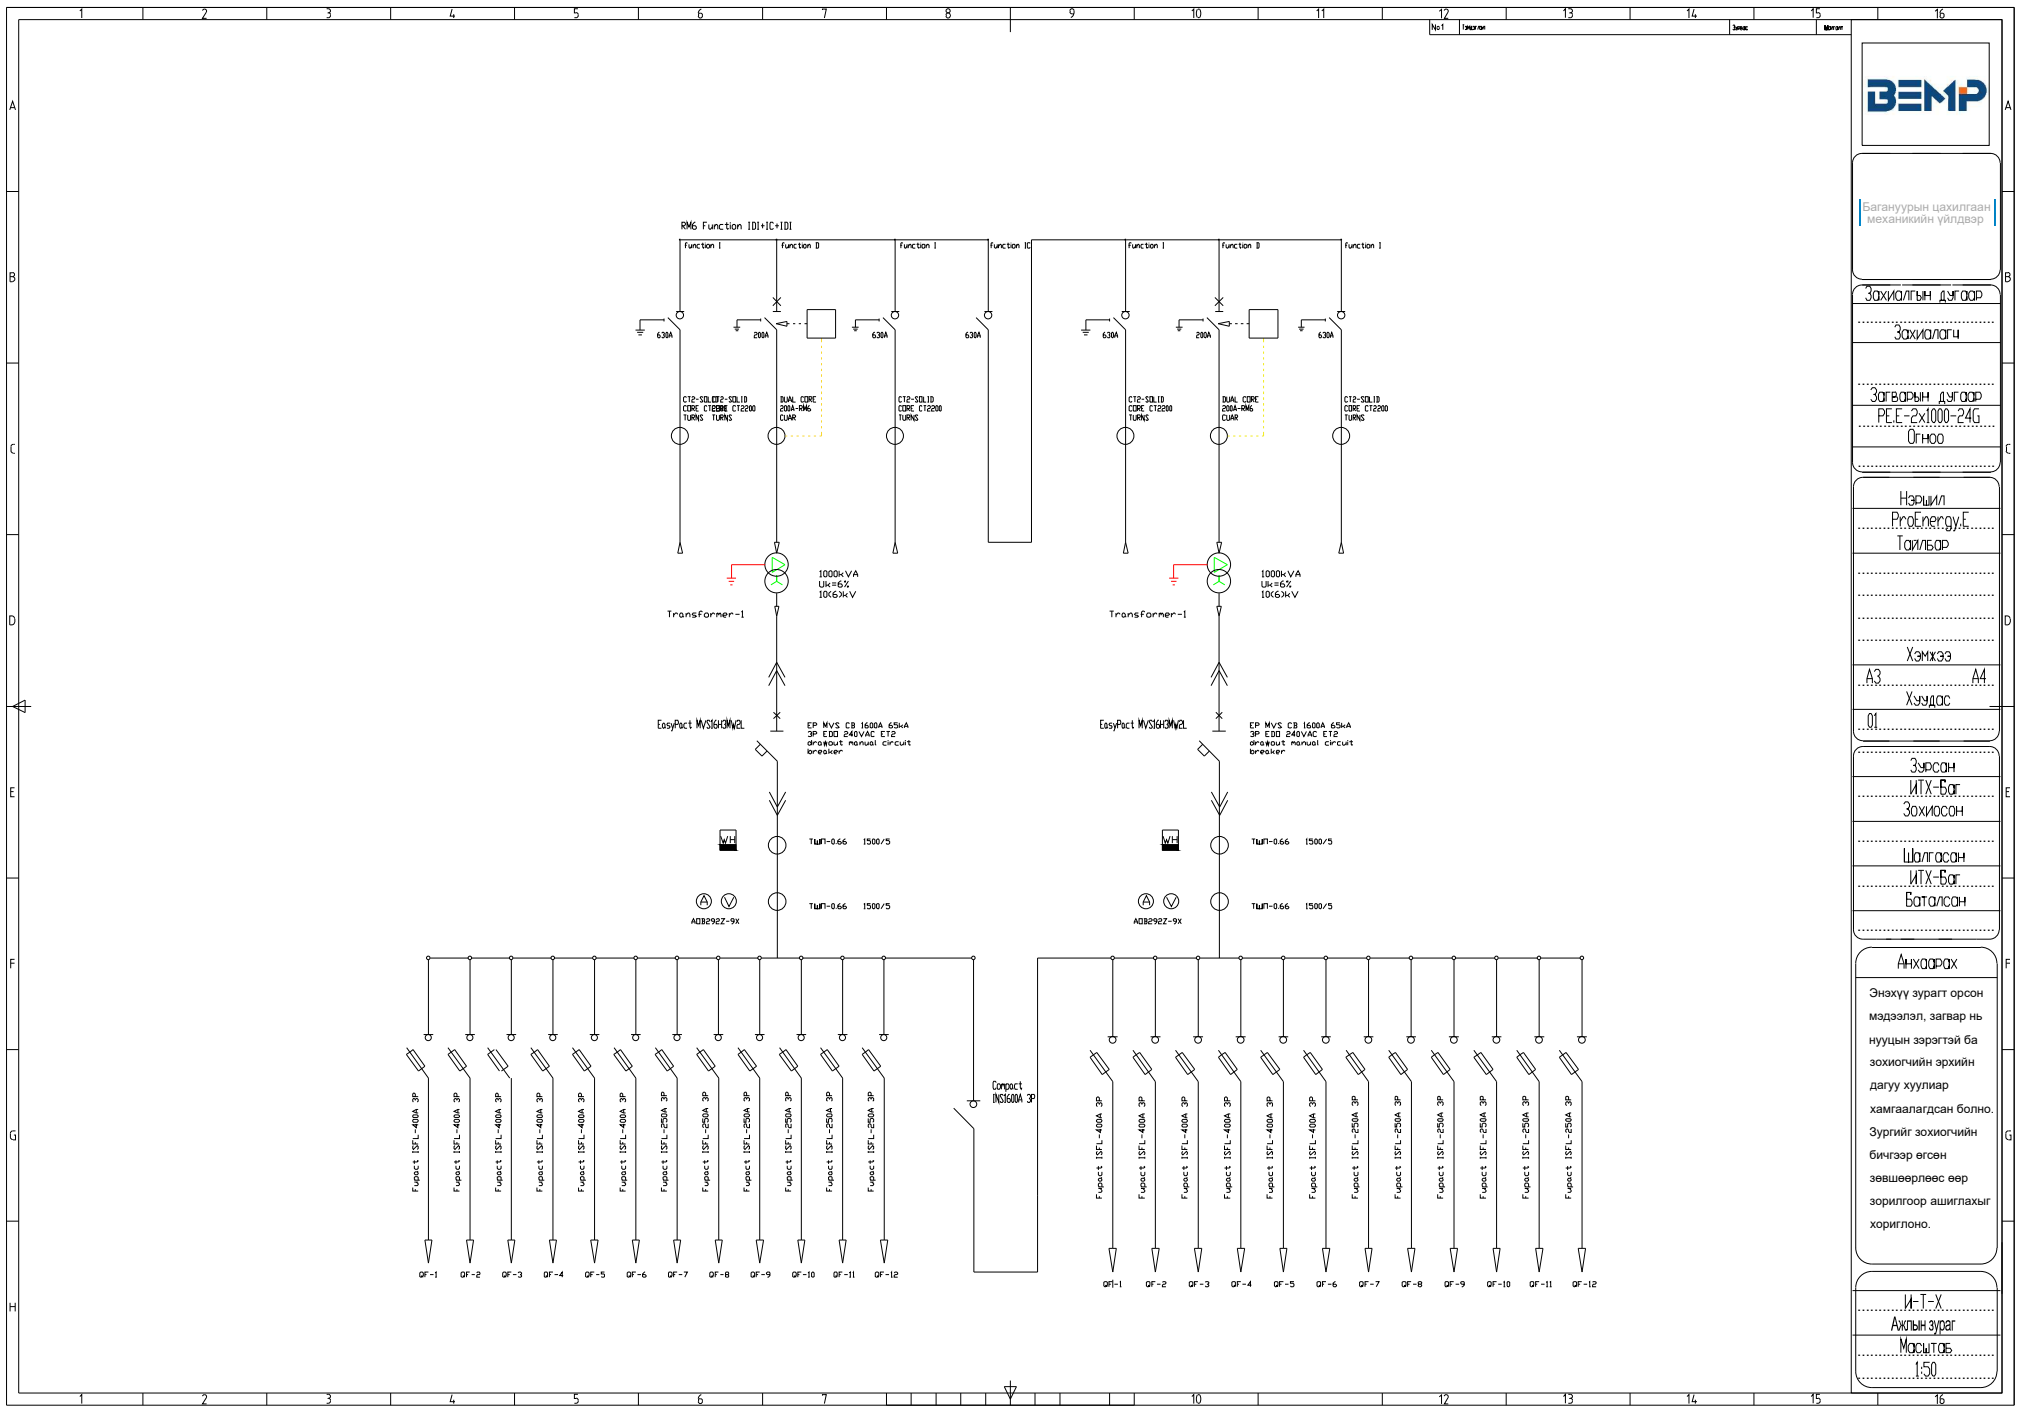

Багануурын цахилгаан  
механикийн үйлдвэр

Зохиолгын дугаар

Зохиолч

Загварын дугаар

PEE-2x1000-24G  
0гн00

Нэршил

ProEnergy.E  
Тайлбар

Хэмжээ

A3 A4

Хуудас

01

Зурсан

ИТХ-Бат  
Зохиосон

Шалгасан

ИТХ-Бат  
Баталсан


Анхдагч

Энэхүү зурагт орсон мэдээлэл, загвар нь нууцны зэрэгтэй ба зохиогчийн эрхийн дагуу хуулиар хамгаалагдсан болно. Зургийг зохиогчийн бичгээр өгсөн зөвшөөрлөө өөр зорилгоор ашиглахыг хориглоно.

И-Т-Х

Ахлын зураг  
Масштаб

1:50

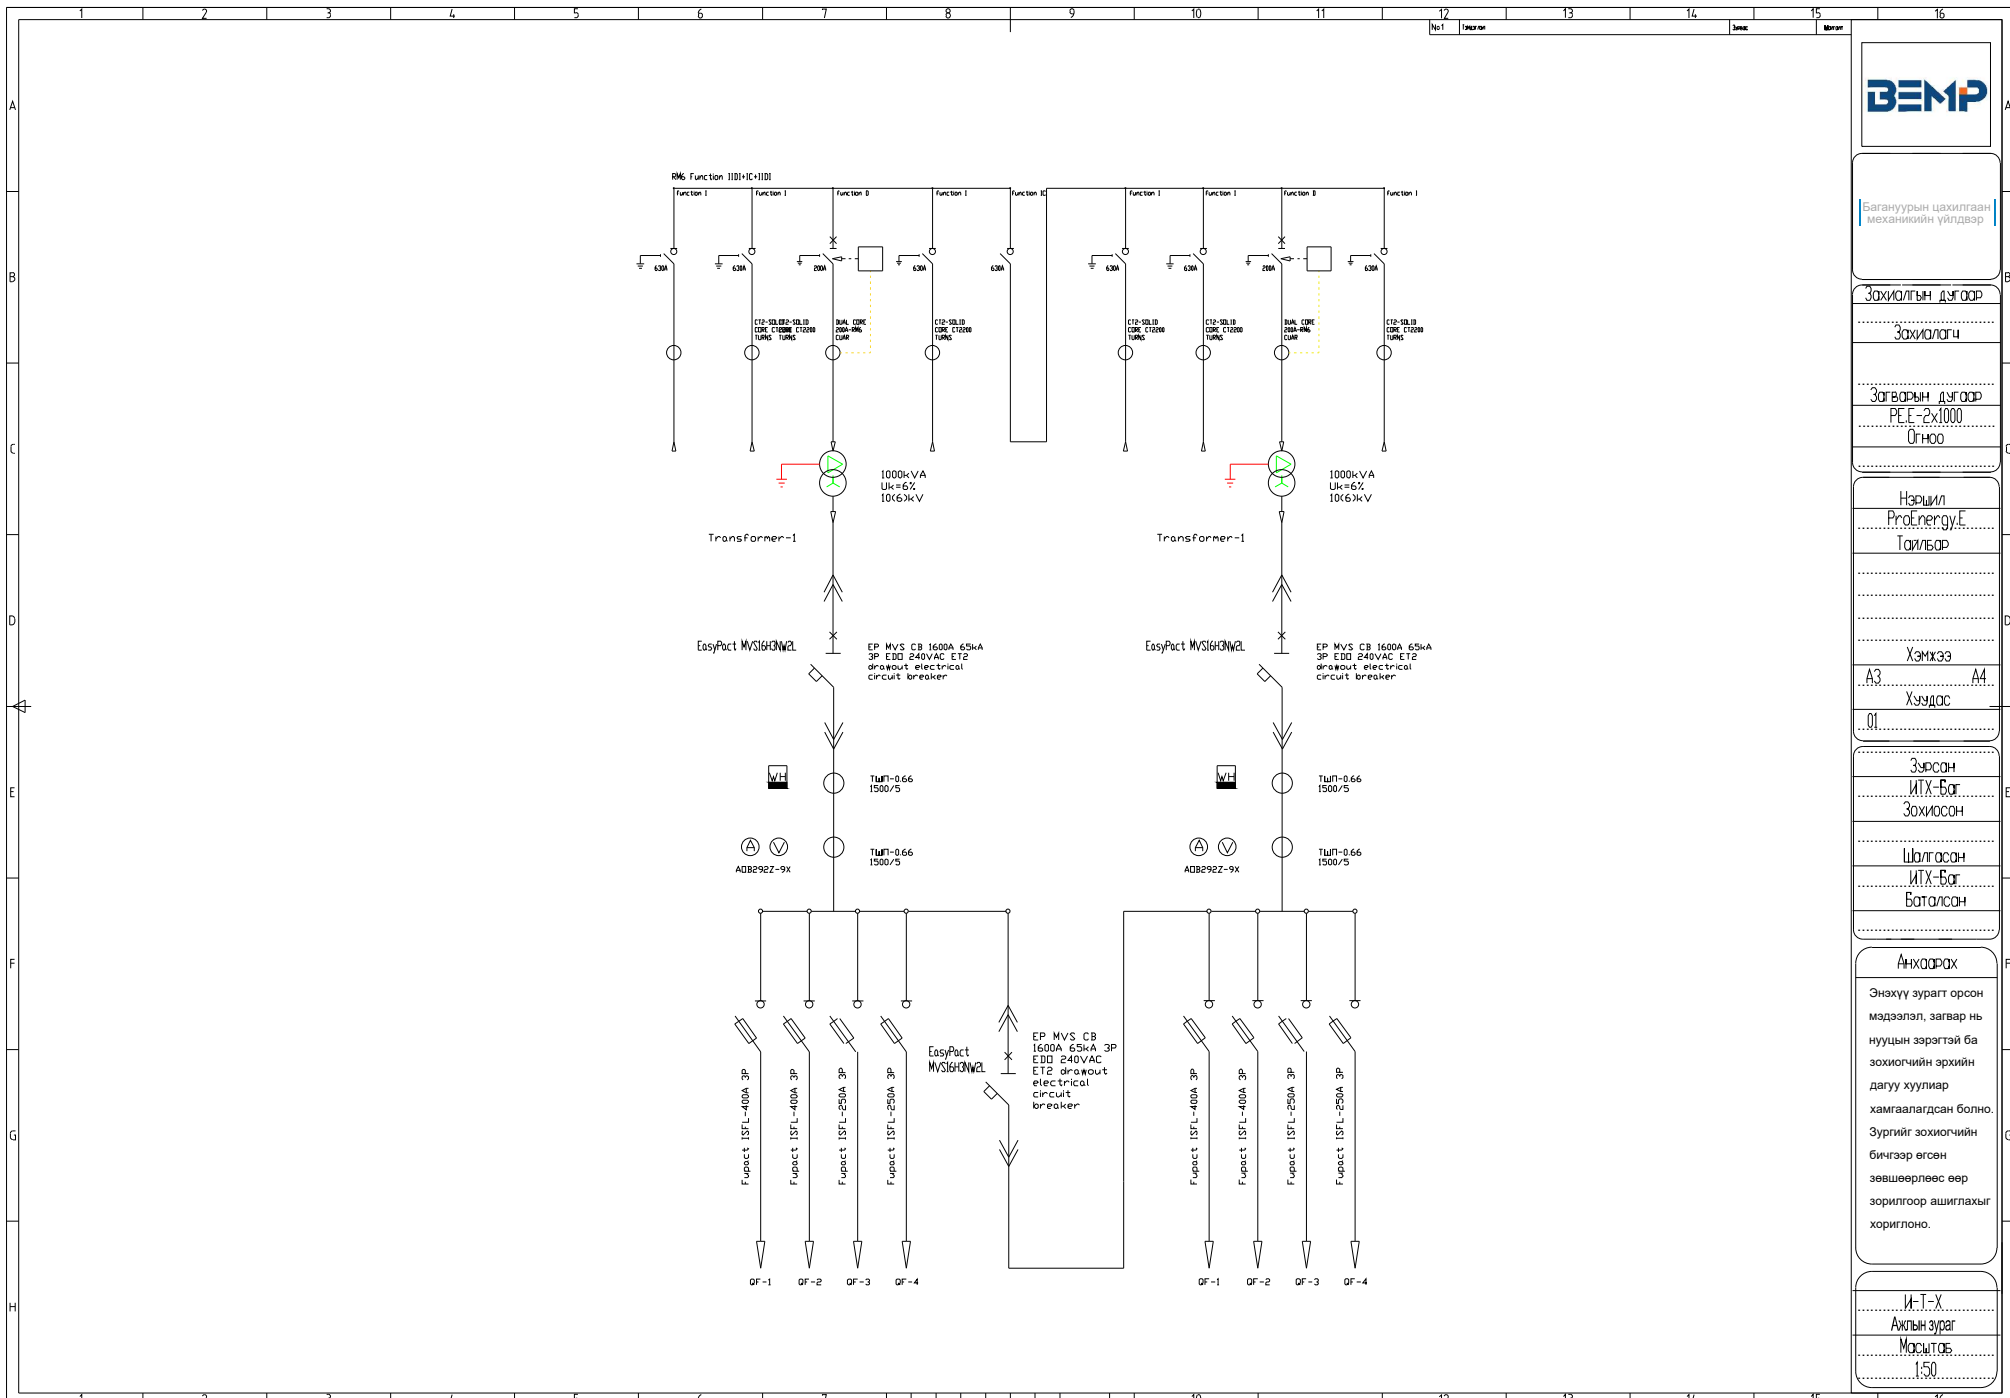

Багануурын цахилгаан  
механикийн үйлдвэр

Зохиолгын дугаар

Зохиолч

Загварын дугаар

PE-E-2x1000  
0гн00

Нэршил  
ProEnergy.E  
Тайлбар

Хэмжээ

А3 А4

Хуудас

01

Зурсан

ИТХ-Бат

Зохиосон

Шалгасан

ИТХ-Бат

Баталсан


**Анхаарах**  
Энэхүү зурагт орсон мэдээлэл, загвар нь нууцны зэрэгтэй ба зохиогчийн эрхийн дагуу хуулиар хамгаалагдсан болно. Зургийг зохиогчийн бичгээр өгсөн зөвшөөрлөөс өөр зорилгоор ашиглахыг хориглоно.

И-Т-Х

Ахлын зураг

Масштаб

1:50

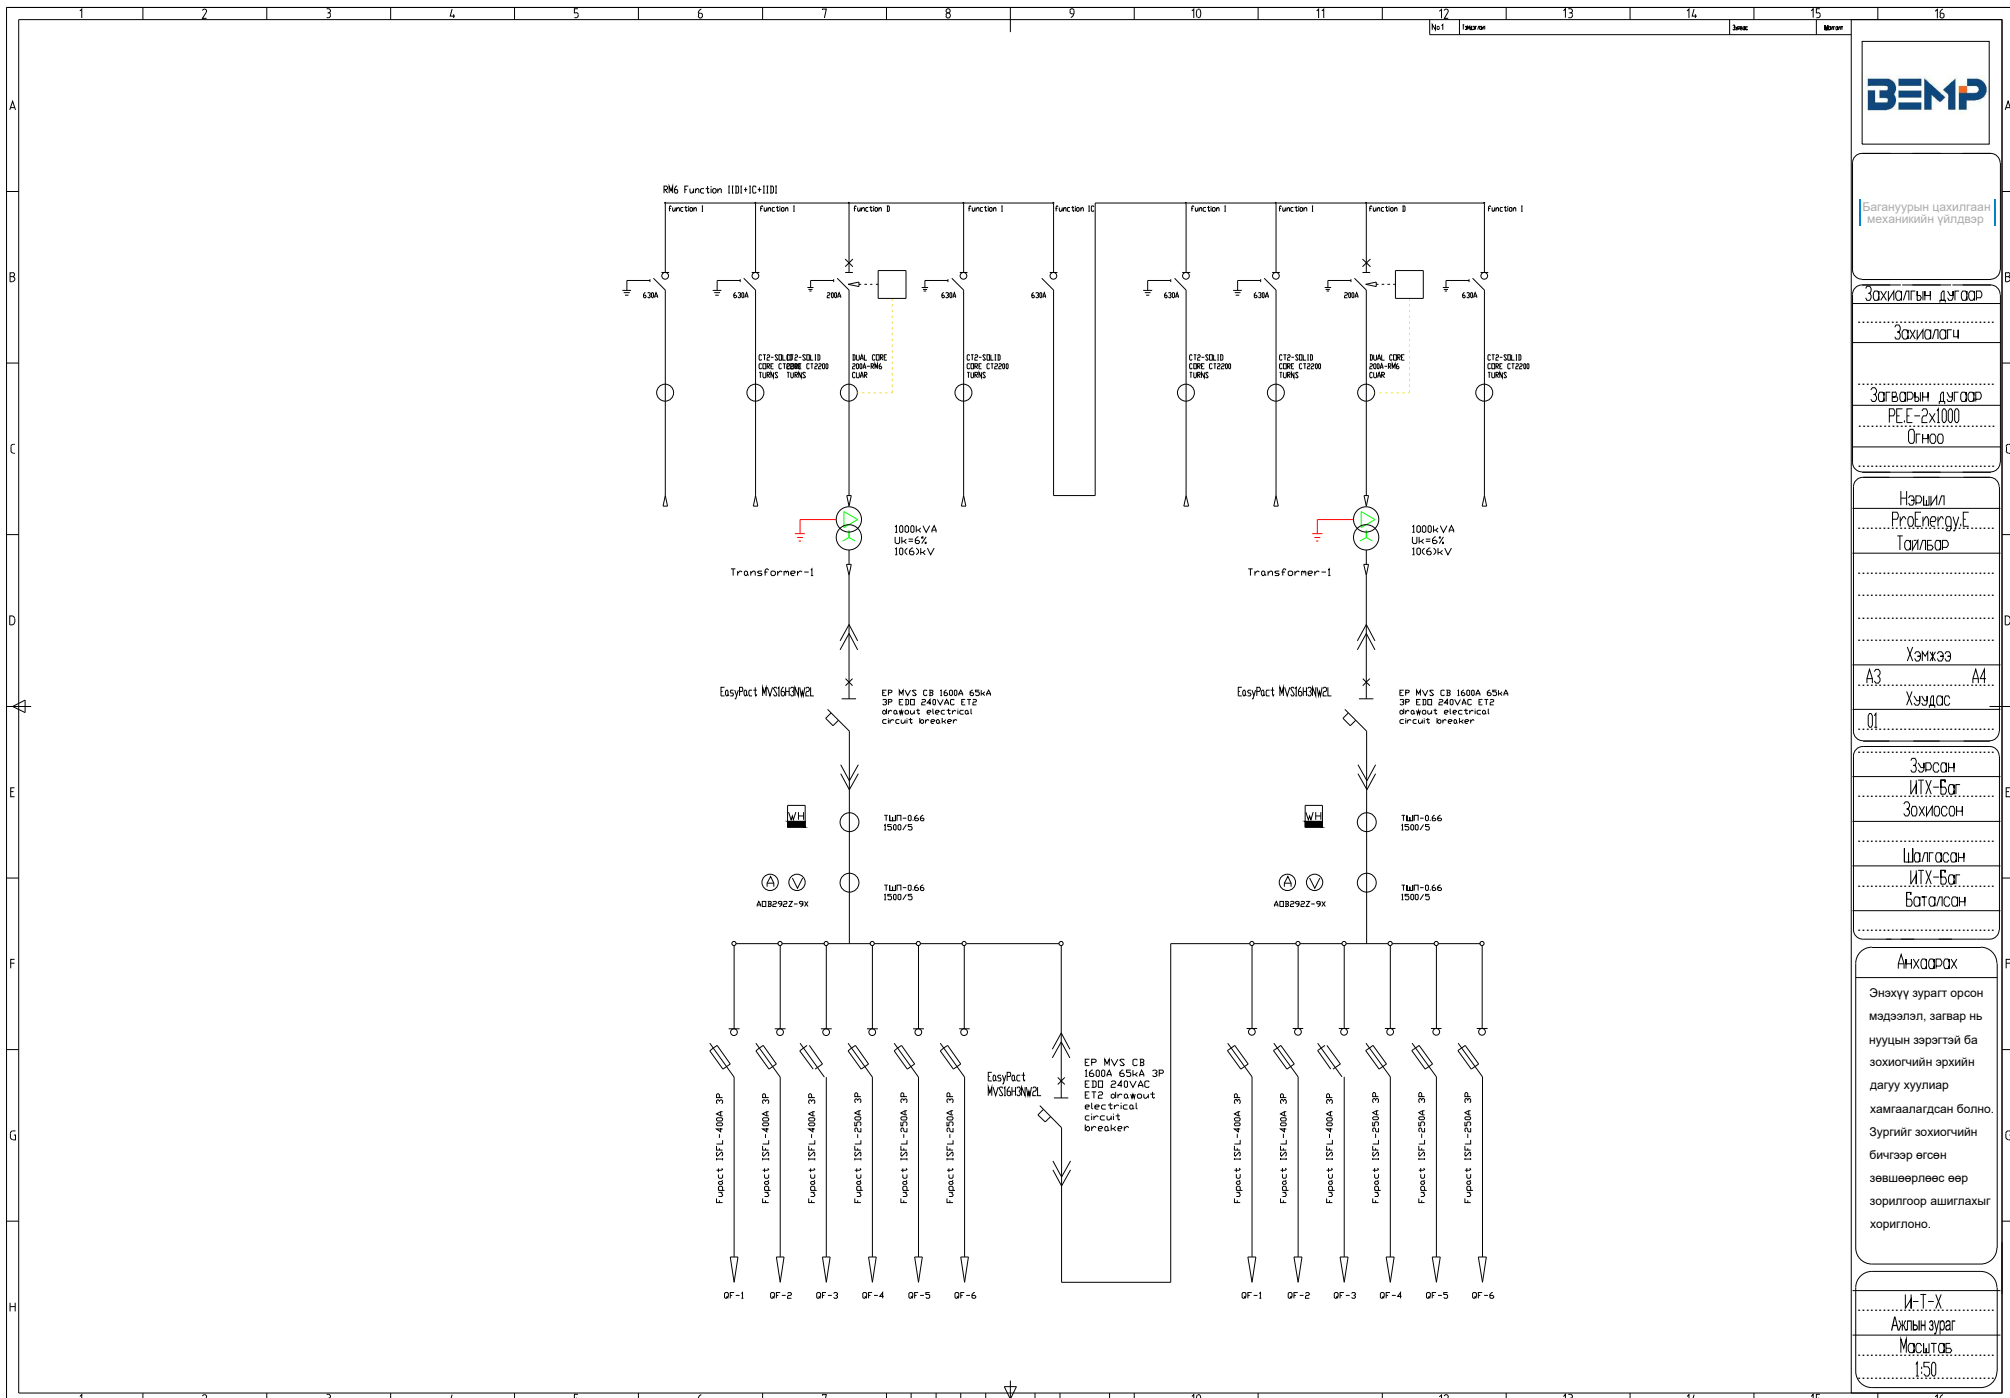

Багануурйн цахилгаан механикийн үйлдвэр

Зохиолгын дугаар

Зохиоллогч

Загварын дугаар

PEE-2x1000

Огноо

Нэршил

ProEnergy.E

Тайлбар

Хэмжээ

A3 A4

Хуудас

01

Зурсан

ИТХ-Бат

Зохиосон

Шалгасан

ИТХ-Бат

Баталсан

Анхаарах


Энэхүү зурагт орсон мэдээлэл, загвар нь нууцын зэрэгтэй ба зохиогчийн эрхийн дагуу хуулиар хамгаалагдсан болно. Зургийг зохиогчийн бичгээр өгсөн зөвшөөрлөө өөр зорилгоор ашиглахыг хориглоно.

И-Т-Х

Ахлын зураг

Масштаб

1:50

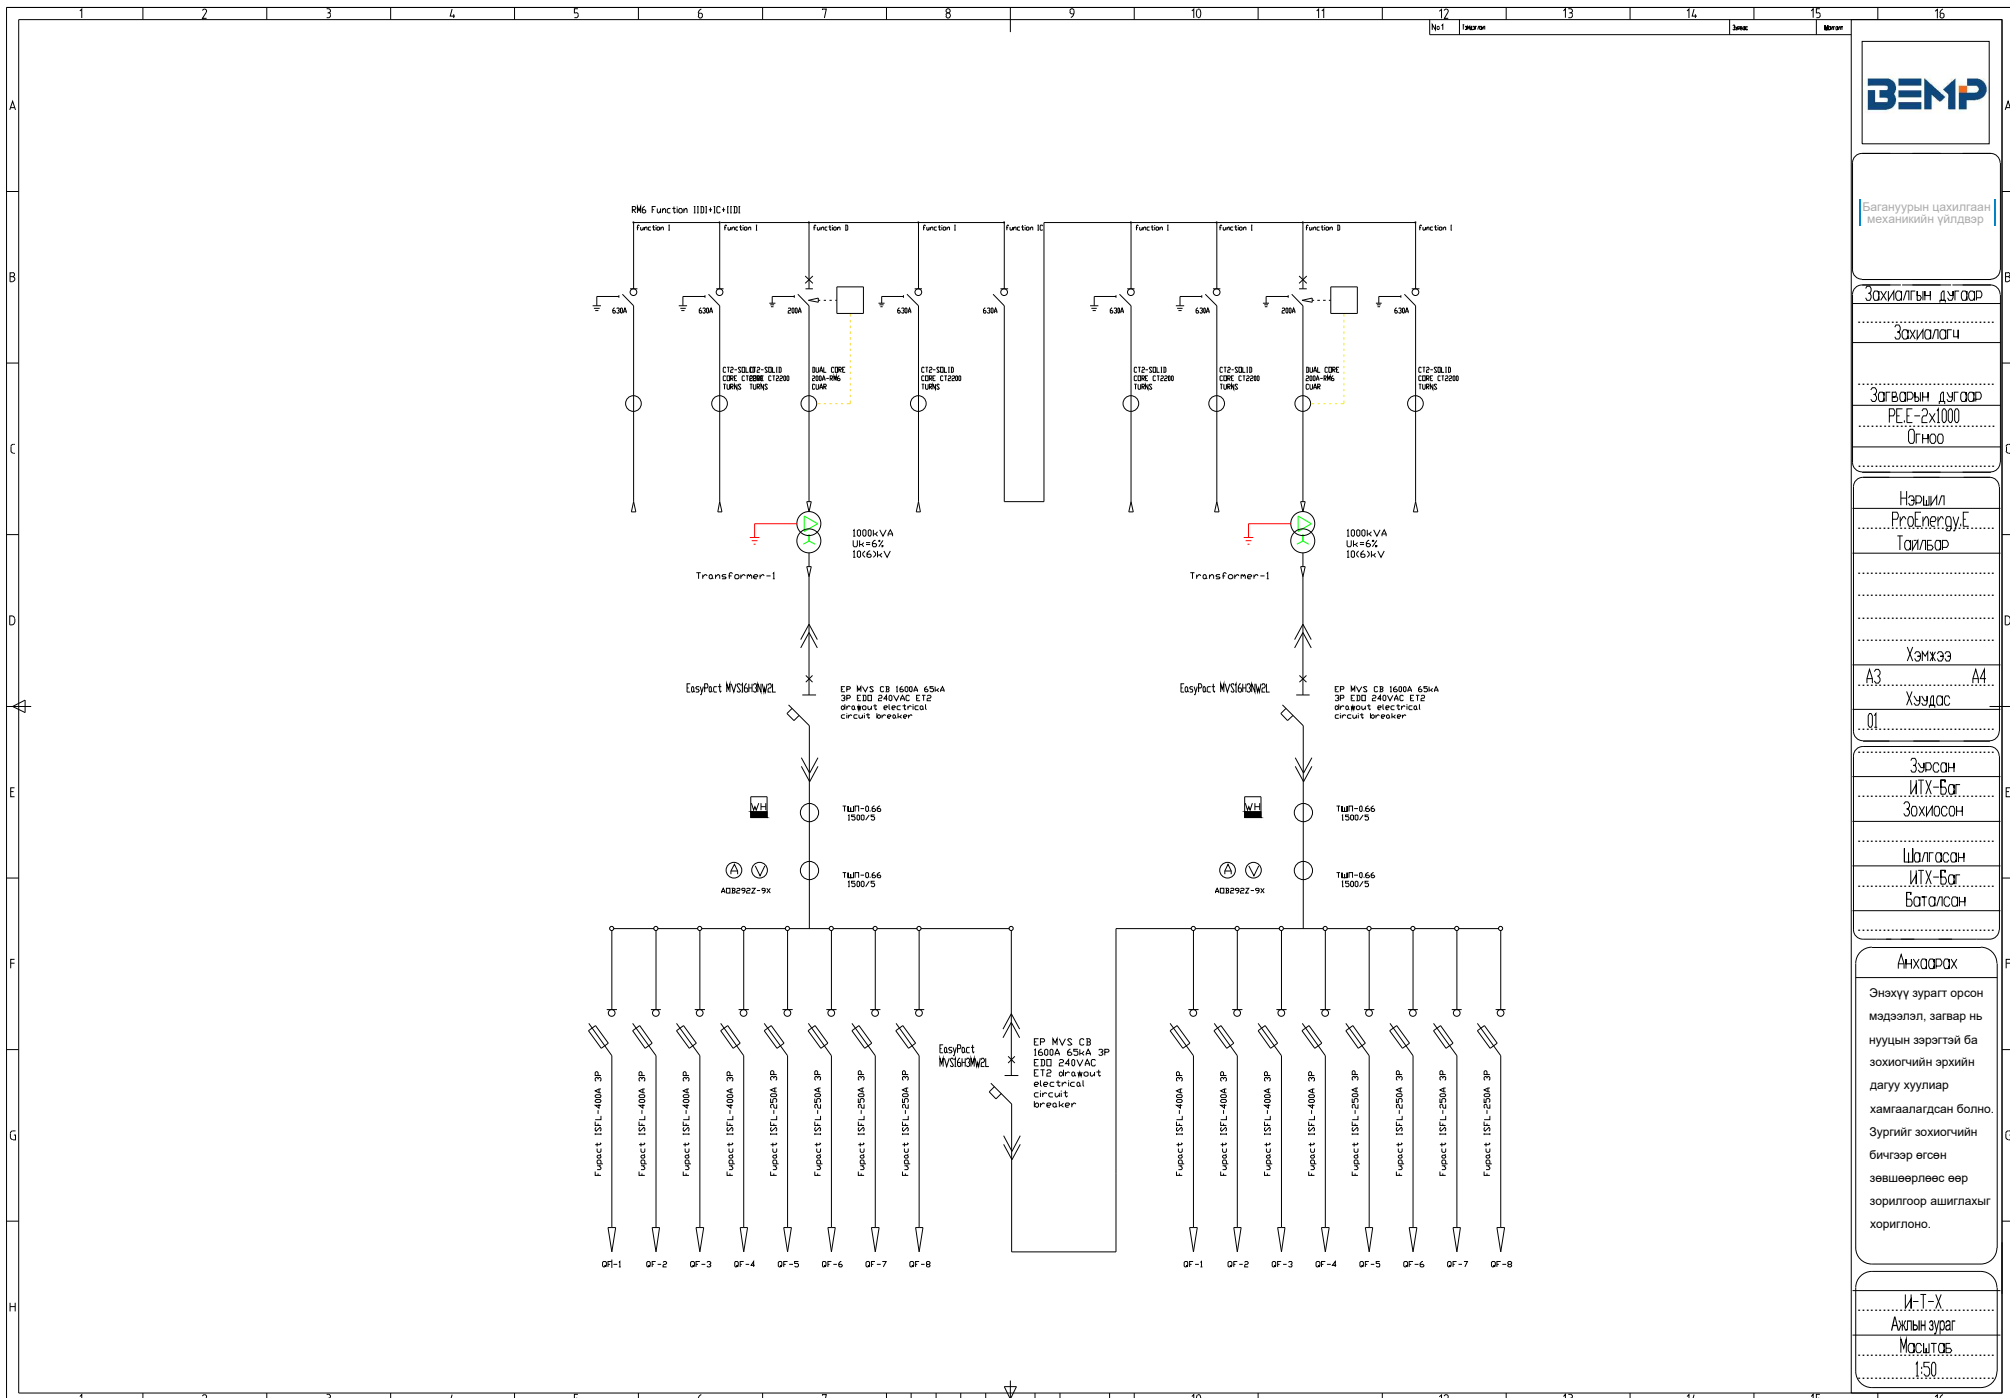

Багануурын цахилгаан  
механикийн үйлдвэр

Зохиолгын дугаар

Зохиолгч

Зогварын дугаар

PE.E-2x1000

0гн00

Нэршил

ProEnergy.E  
Тайлбар

Хэмжээ

A3 A4

Хүндс

Зурсан

ИТХ-Бат  
Зохиосон

Шалгасан

ИТХ-Бат  
Баталсан

Анхдагч


Энэхүү зурагт орсон мэдээлэл, загвар нь нууцын зэрэгтэй ба зохиогчийн эрхийн дагуу хуулиар хамгаалагдсан болно. Зургийг зохиогчийн бичгээр өгсөн зөвшөөрлөөс өөр зорилгоор ашиглахыг хориглоно.

И-Т-Х

Ажлын зураг

Масштаб

1:50

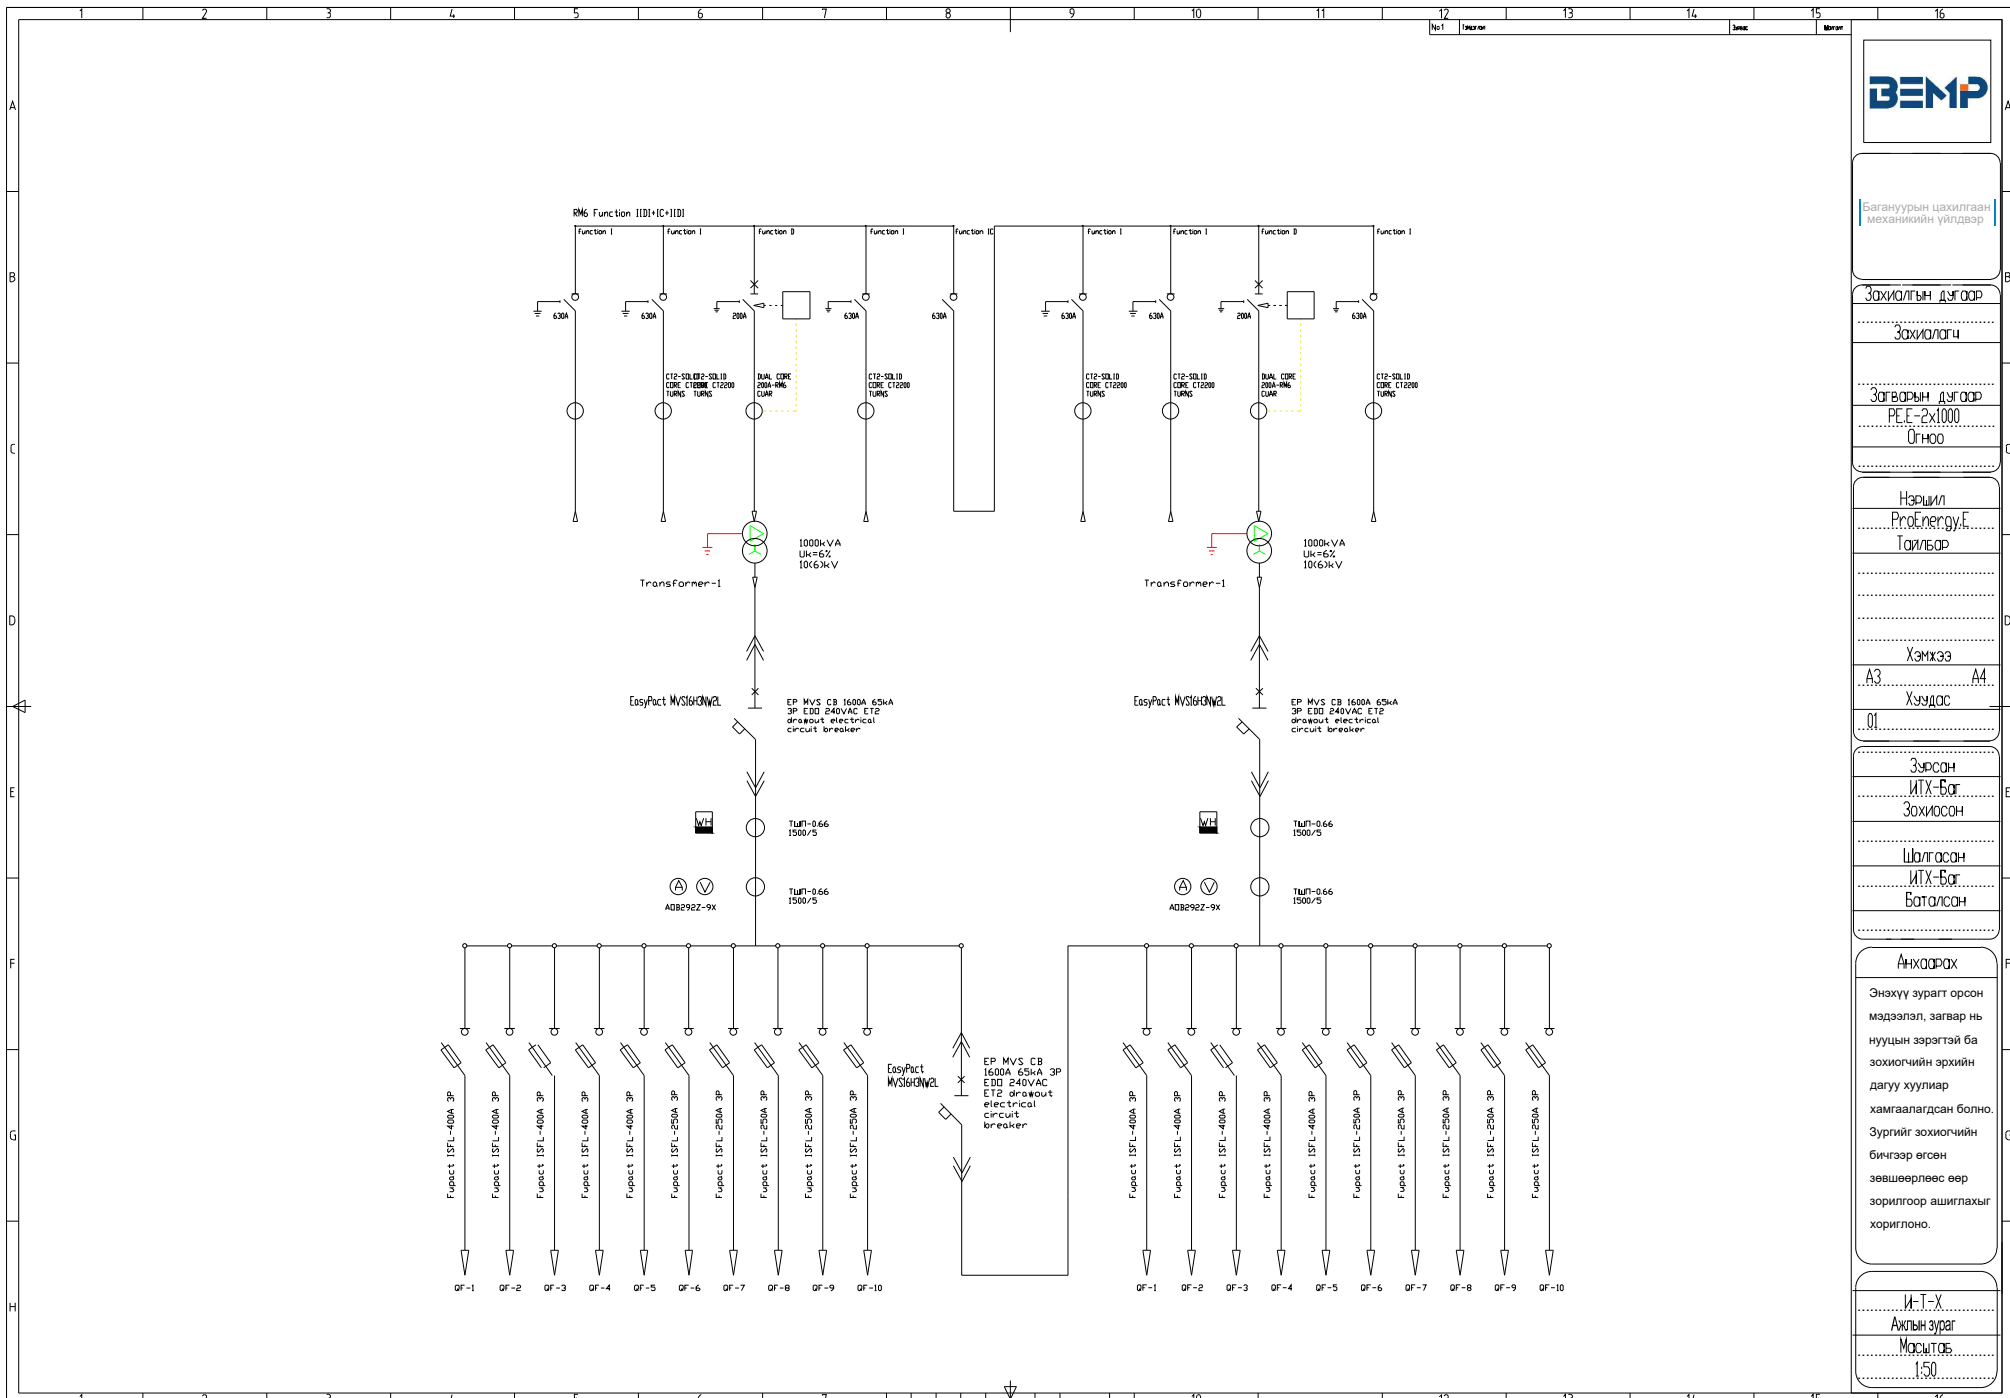

Багануурйн цахилгаан механикийн үйлдвэр

Зохиолгын дугаар

Зохиолгч

Загварын дугаар

PEE-2x1000

0гн00

Нэршил

ProEnergy.E  
Тайлбар

Хэмжээ

A3 A4

Хуудас

01

Зурсан

ИТХ-Бат

Зохиосон

Шалгасан

ИТХ-Бат

Баталсан

Анхдагч


Энэхүү зурагт орсон мэдээлэл, загвар нь нууцын зэрэгтэй ба зохиогчийн эрхийн дагуу хуулиар хамгаалагдсан болно. Зургийг зохиогчийн бичгээр өгсөн зөвшөөрлөө өөр зорилгоор ашиглахыг хориглоно.

И-Т-Х

Ахлын зураг

Масштаб

1:50

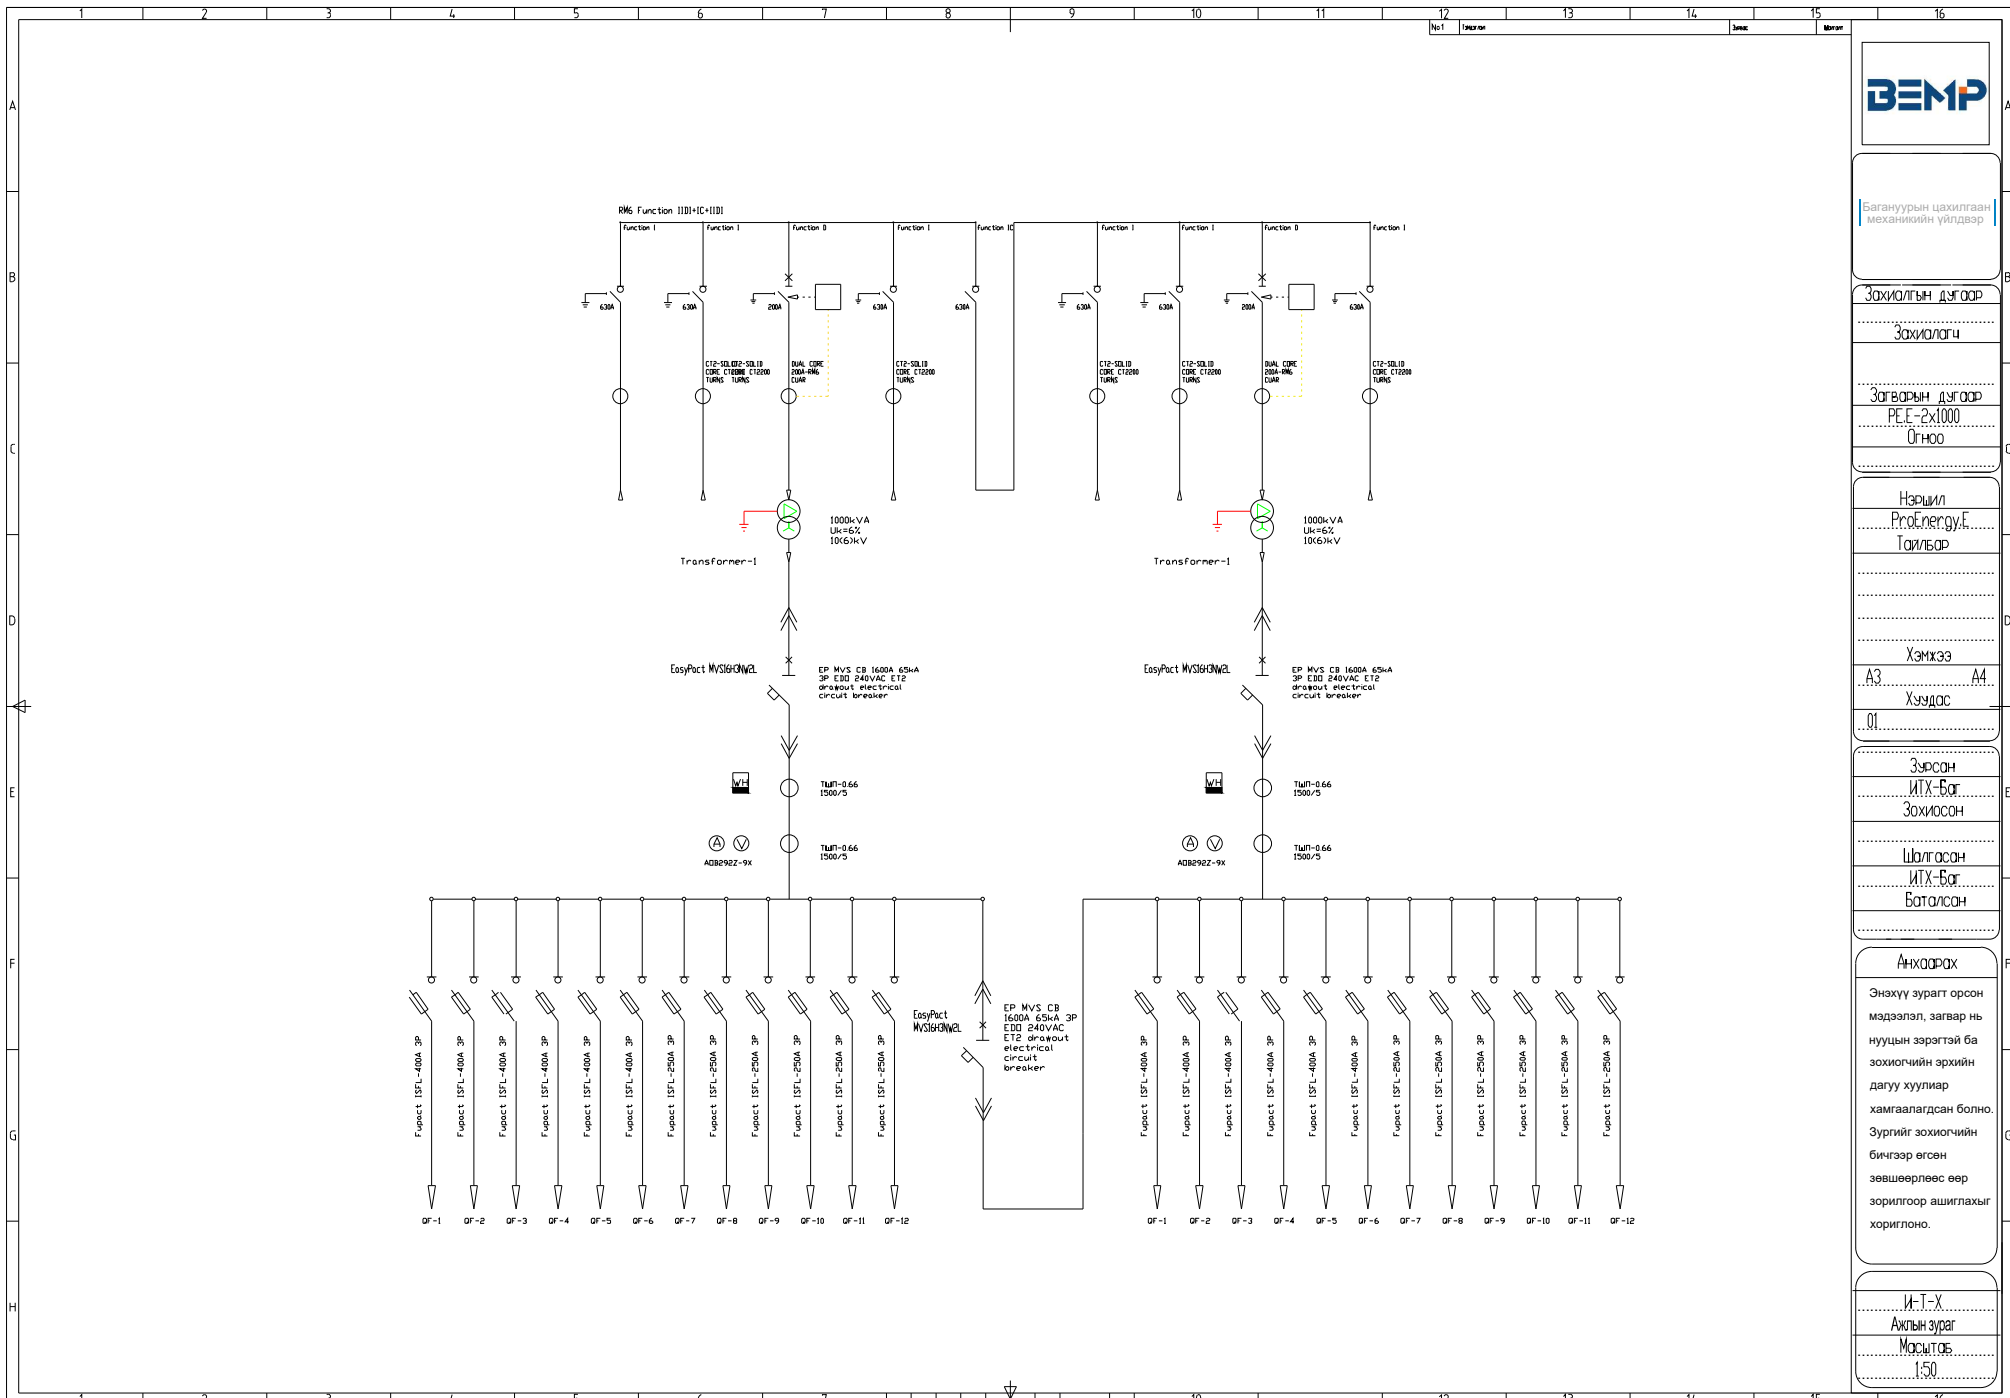

**БЭМФ**

Багануурын цахилгаан механикийн үйлдвэр

Зохиолгын дугаар  
Зохиолгч

Зогварын дугаар  
PE.E-2x1000  
0гн00

Нэршил  
ProEnergy.E  
Тайлбар


Хэмжээ  
А3 А4  
Хүндс  
01

Зурсан  
И.Т-Х  
Зохиосон

Шалгасан  
И.Т-Х  
Баталсан

Анхаарах  
Энэхүү зурагт орсон мэдээлэл, загвар нь нууцны зэрэгтэй ба зохиогчийн эрхийн дагуу хуулиар хамгаалагдсан болно. Зургийг зохиогчийн бичгээр өгсөн зөвшөөрлөөс өөр зорилгоор ашиглахыг хориглоно.

И-Т-Х  
Ажлын зураг  
Масштаб  
1:50

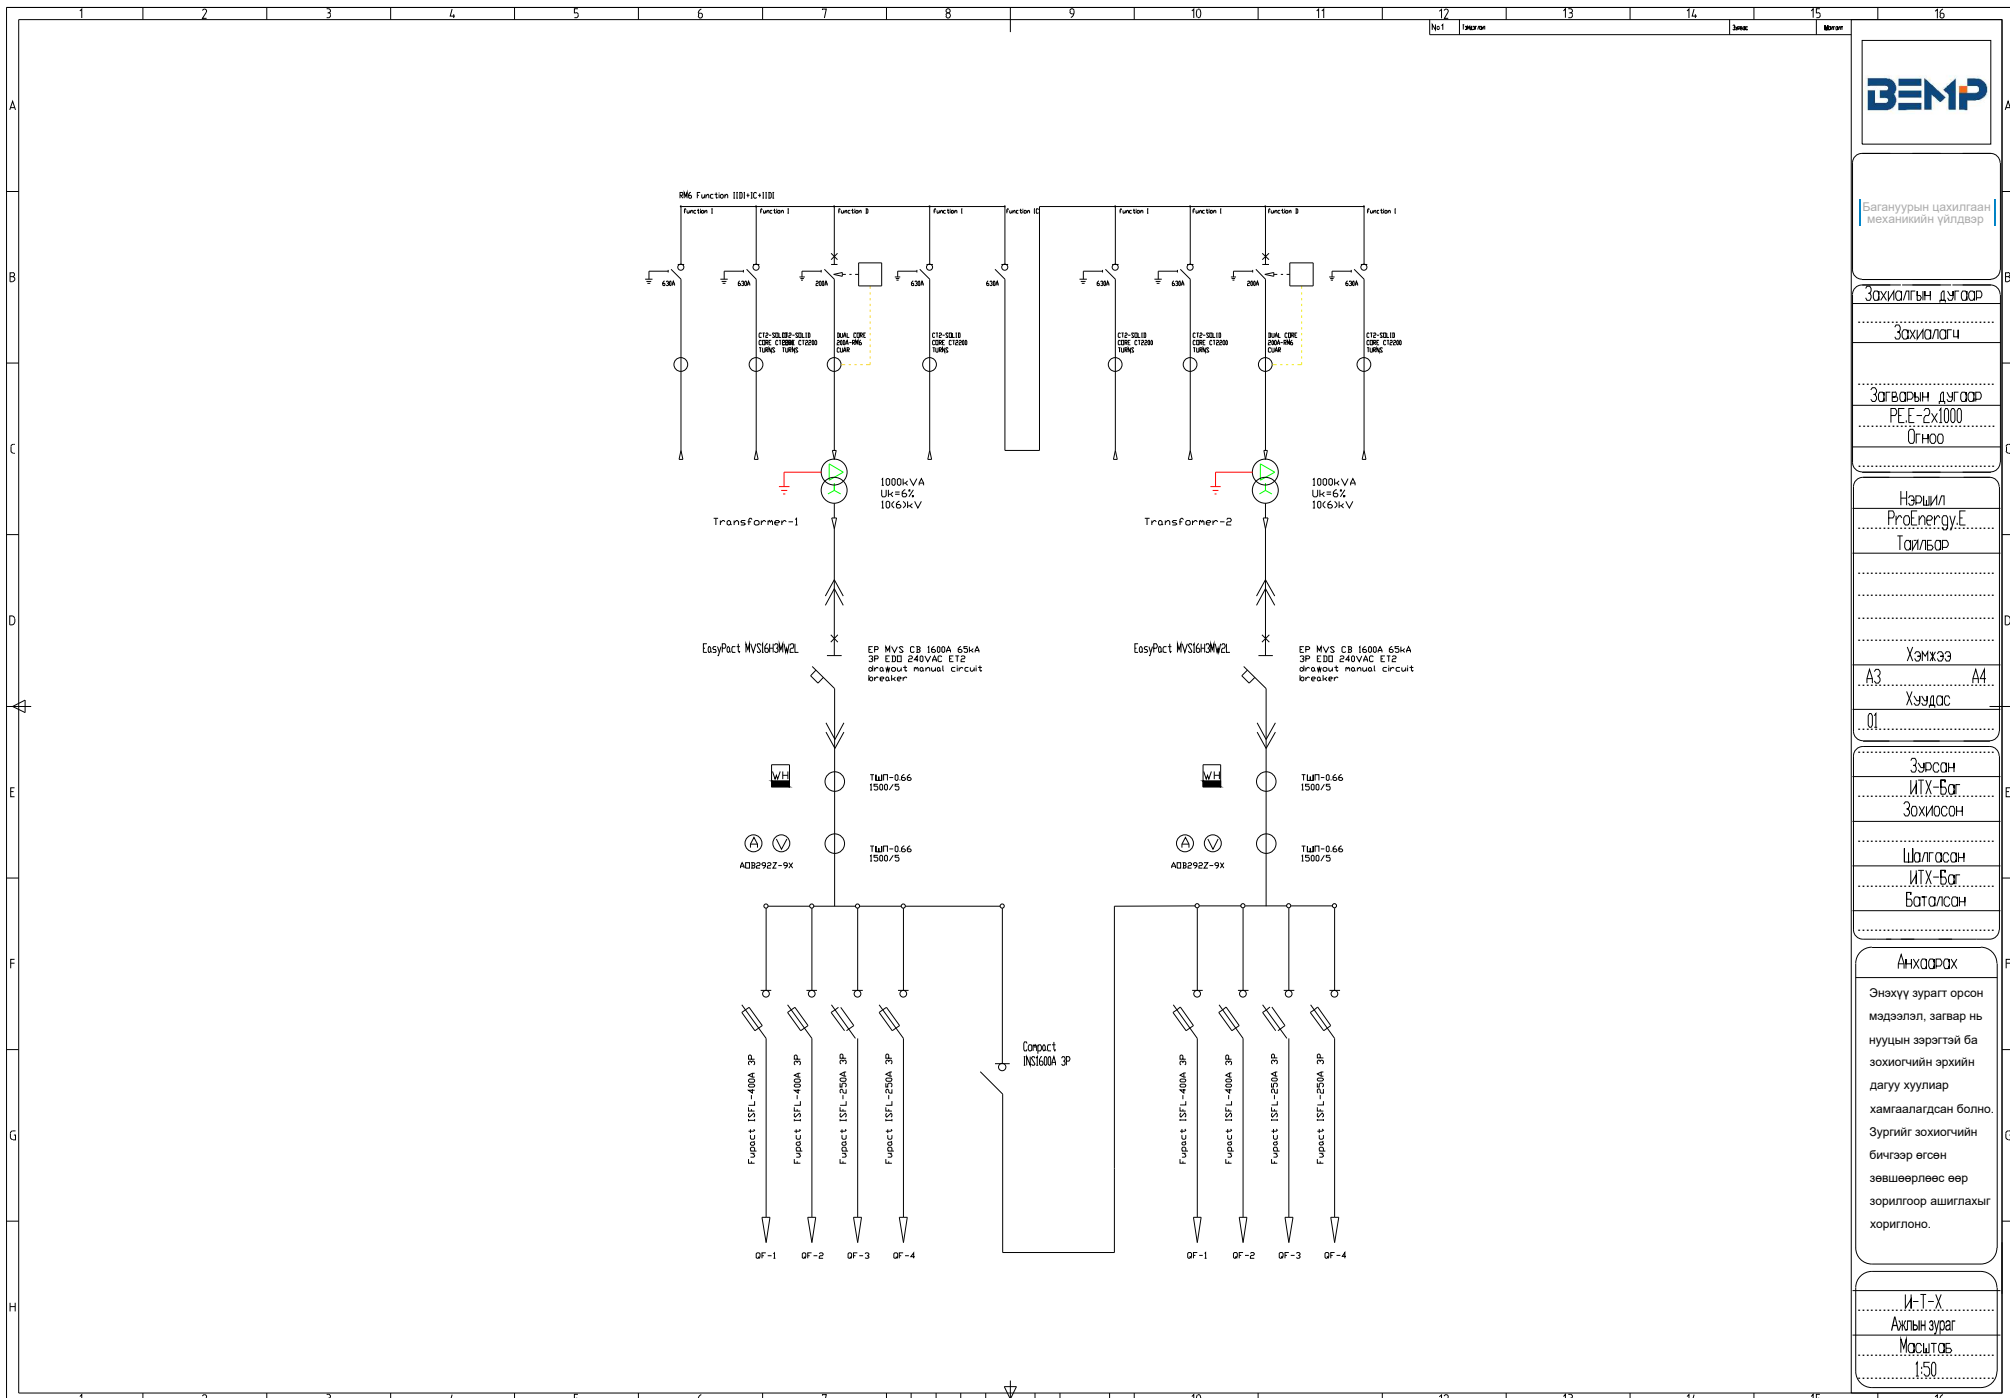

Багануурйн цахилгаан механикийн үйлдвэр

Зохиолгын дугаар

Зохиолч

Загварын дугаар

PE-E-2x1000

Өгнөө

Нэршил

ProEnergy.E

Тайлбар

Хэмжээ

A3 A4

Хуудас

01

Зурсан

ИТХ-Бат

Зохиосон

Шалгасан

ИТХ-Бат

Баталсан

Анхдагч

Энэхүү зурагт орсон мэдээлэл, загвар нь нууцын зэрэгтэй ба зохиогчийн эрхийн дагуу хуулиар хамгаалагдсан болно. Зургийг зохиогчийн бичгээр өгсөн зөвшөөрлөөс өөр зорилгоор ашиглахыг хориглоно.


И-Т-Х

Ажлын зураг

Масштаб

1:50



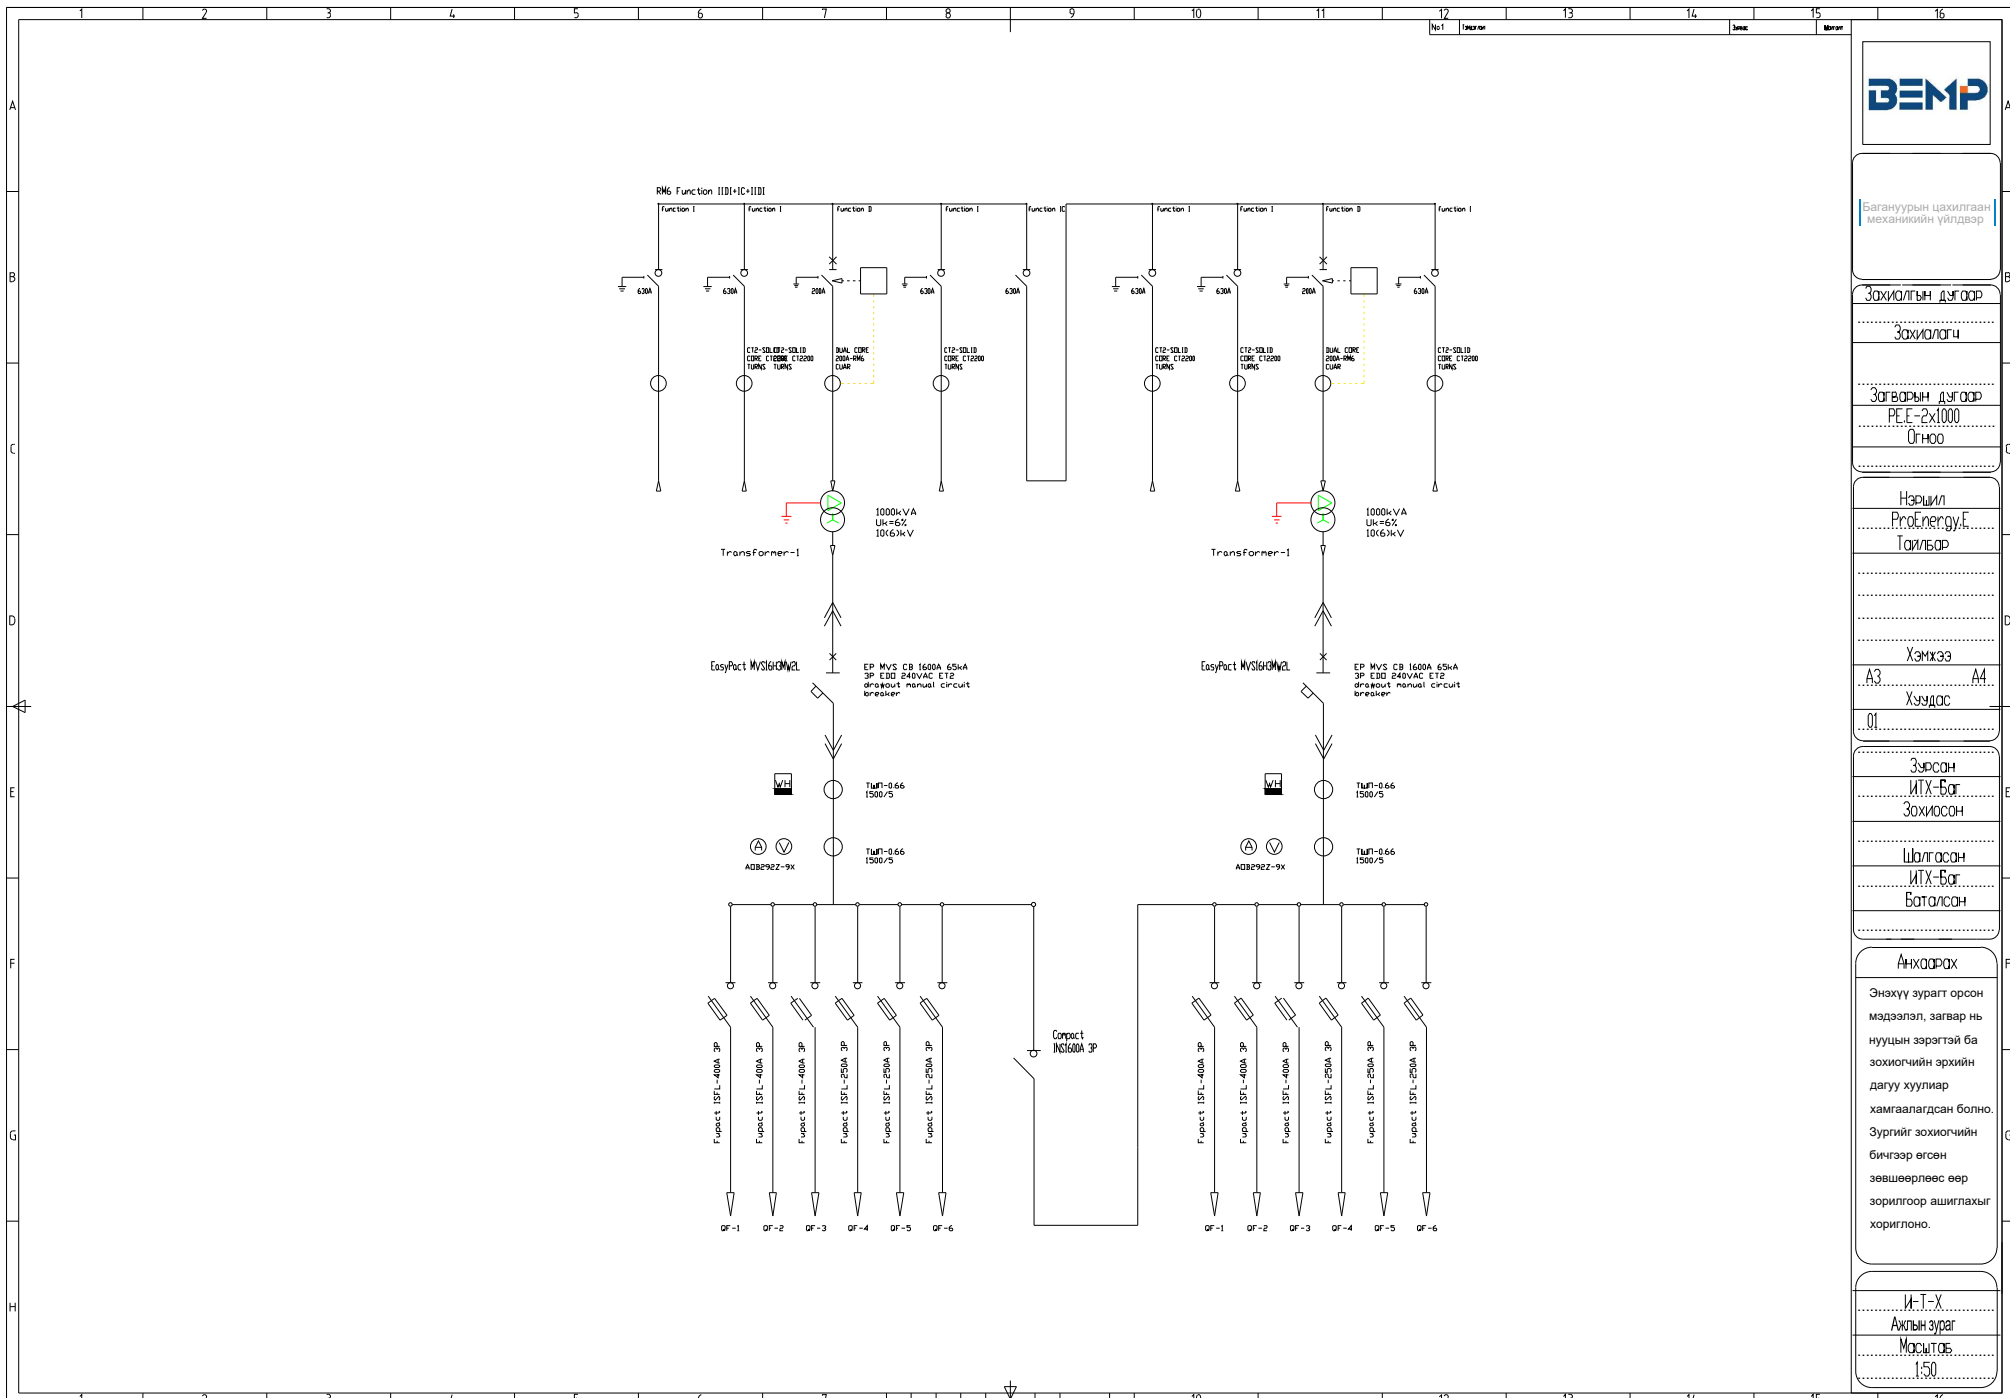

Багануурын цахилгаан механикийн үйлдвэр

Зохиолгын дугаар

Зохиоллагч

Зогварын дугаар

PE.E-2x1000

Огноо

Нэршил

ProEnergy.E

Тайлбар

Хэмжээ

A3 A4

Хуудас

01

Зурсан

ИТХ-Бат

Зохиосон

Шалгасан

ИТХ-Бат

Баталсан

Анхдагч


Энэхүү зурагт орсон мэдээлэл, загвар нь нууцны зэрэгтэй ба зохиогчийн эрхийн дагуу хуулиар хамгаалагдсан болно. Зургийг зохиогчийн бичгээр өгсөн зөвшөөрлөөс өөр зорилгоор ашиглахыг хориглоно.

И-Т-Х

Ажлын зураг

Масштаб

1:50

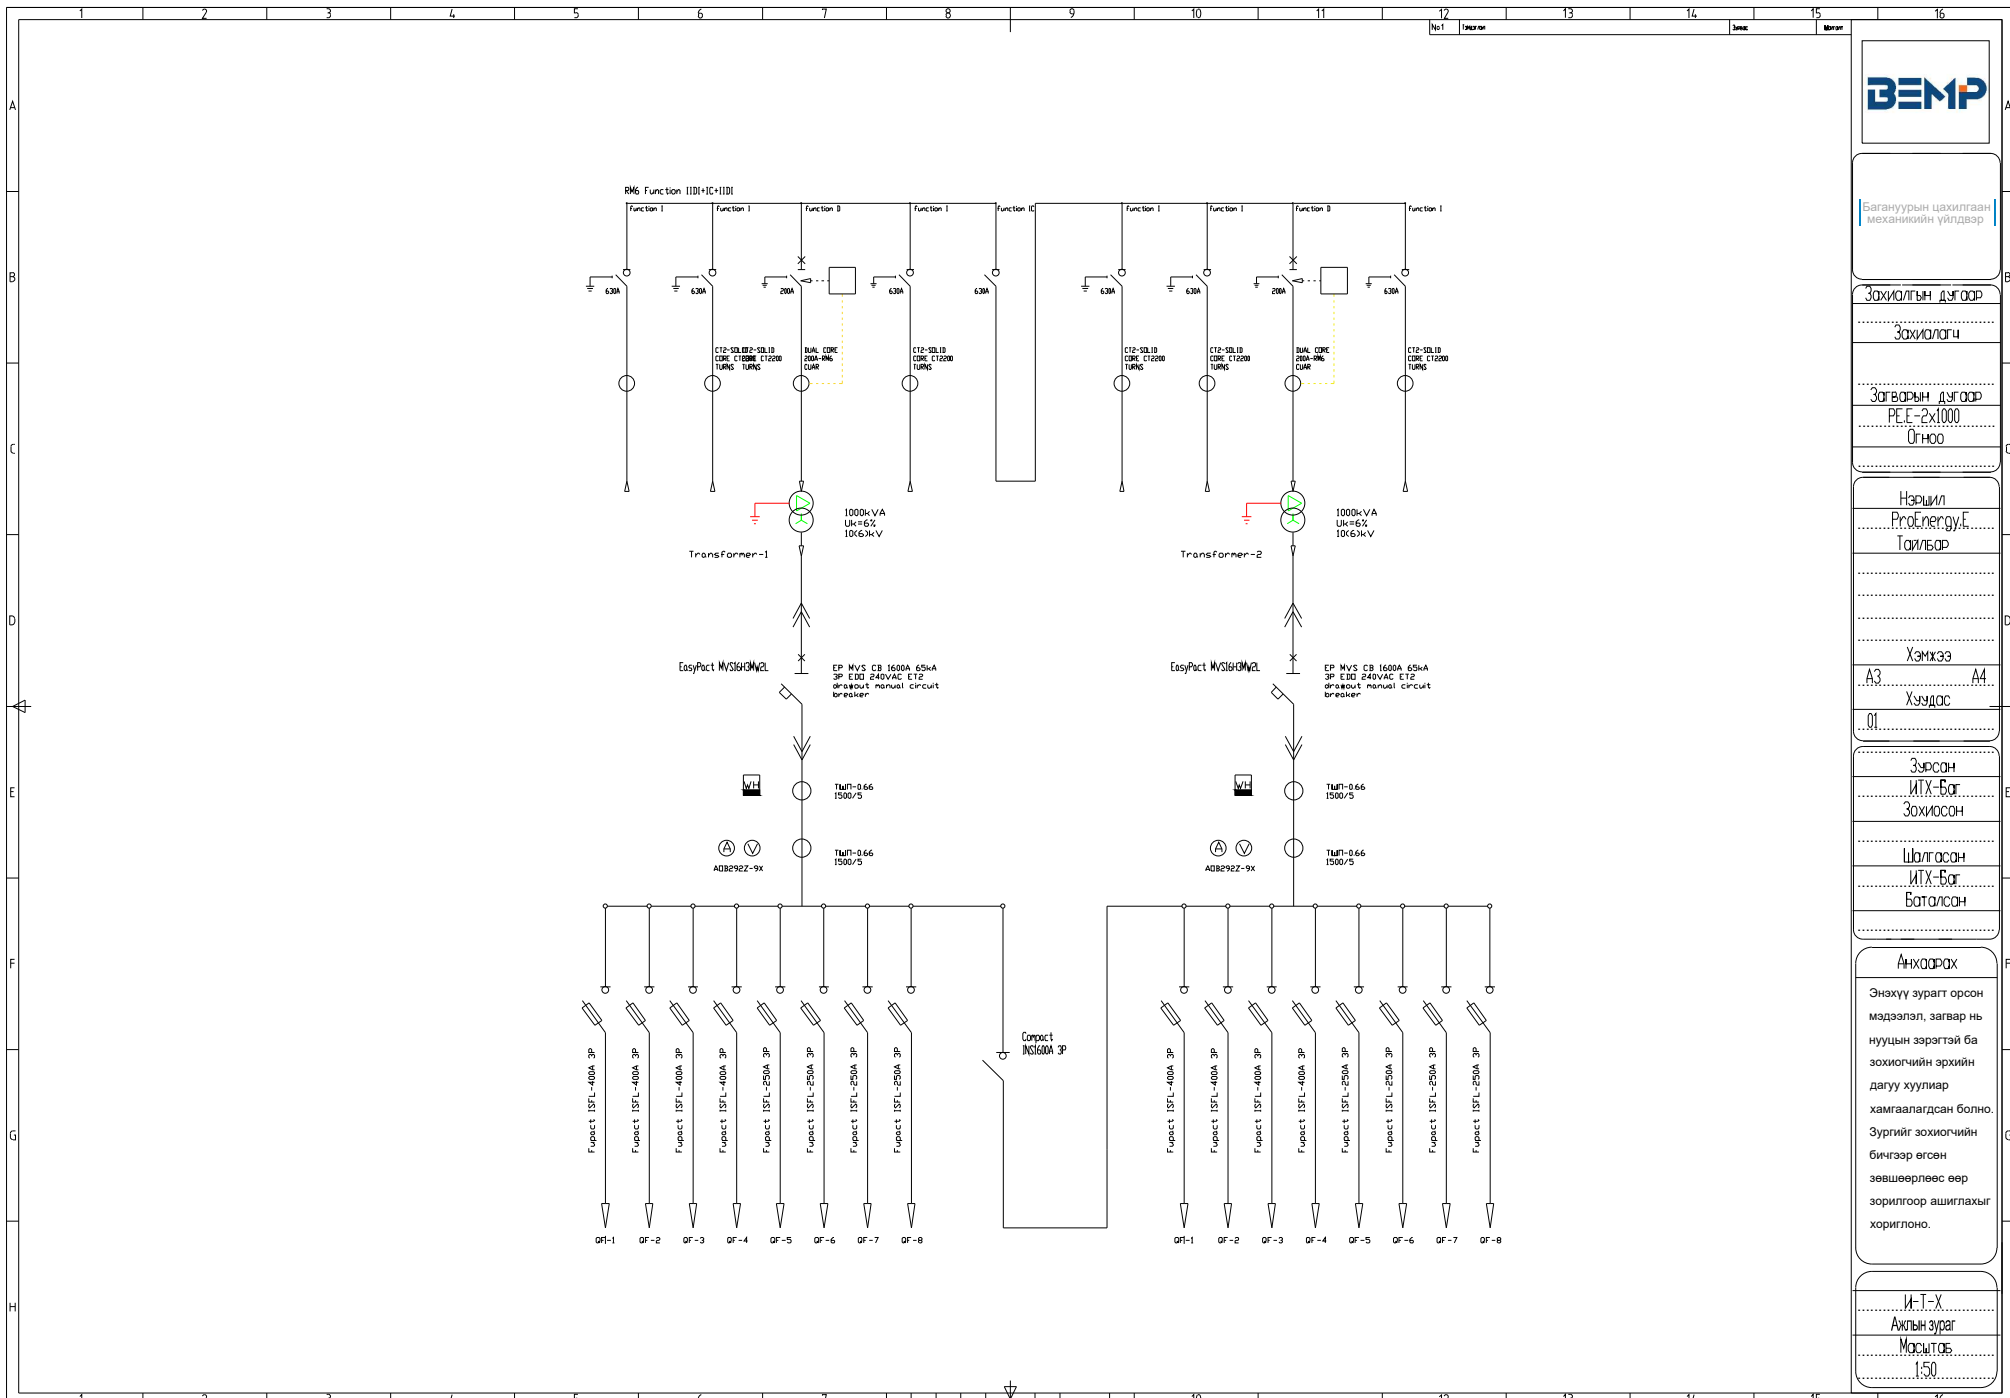

Багануурын цахилгаан  
Механикийн үйлдвэр

Зохиолгын дугаар

Зохиоллагч

Загварын дугаар

PE.E-2x1000  
0гнсоо

Нэршил

ProEnergy.E  
Тайлбар

Хэмжээ

А3 А4

Хуудас

01

Зурсан

ИТХ-Бат  
Зохиосон

Шалгасан

ИТХ-Бат  
Баталсан


Анхаарах

Энэхүү зурагт орсон мэдээлэл, загвар нь нууцны зэрэгтэй ба зохиогчийн эрхийн дагуу хуулиар хамгаалагдсан болно. Зургийг зохиогчийн бичгээр өгсөн зөвшөөрлөөс өөр зорилгоор ашиглахыг хориглоно.

И-Т-Х

Ахлын зураг

Масштаб  
1:50

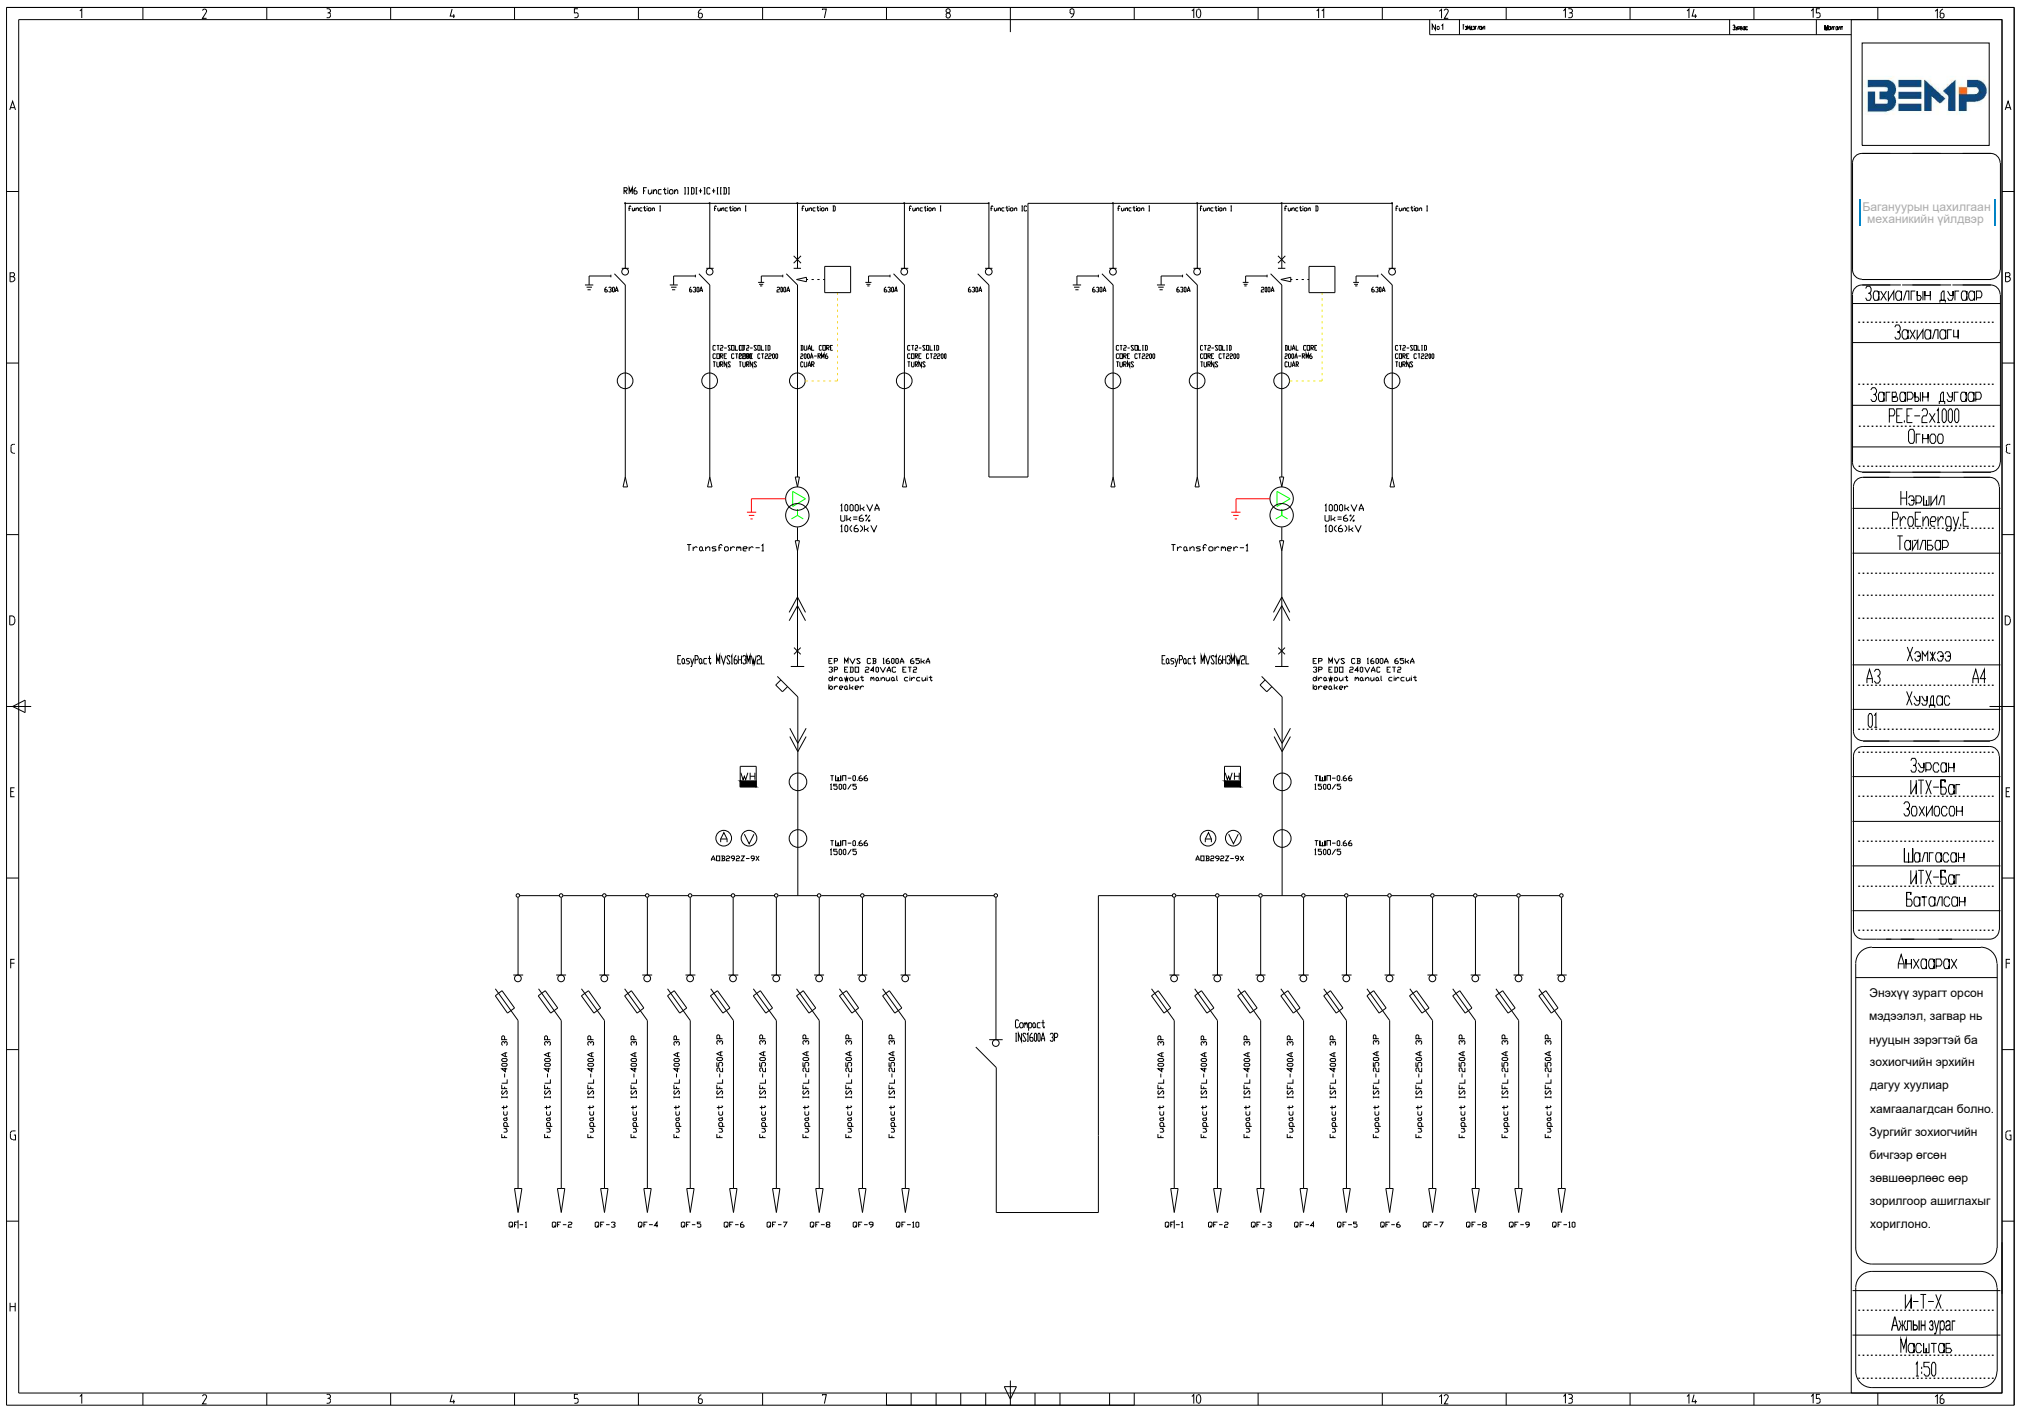

Багануурйн цохилгаан  
механикийн үйлдвэр

Зохиолгын дугаар

Зохиолч

Загварын дугаар

PE.E-2x1000  
0гнсоо

Нэршил

ProEnergy.E  
Тайлбар

Хэмжээ

A3 A4  
Хуудас  
..01

Зурсан

ИТХ-Бат  
Зохиосон

Шалгасан

ИТХ-Бат  
Баталсан


Анхаарах

Энэхүү зурагт орсон  
мэдээлэл, загвар нь  
нууцны зэрэгтэй ба  
зохиогчийн эрхийн  
дагуу хуулиар  
хамгаалагдсан болно.  
Зургийг зохиогчийн  
бичгээр өгсөн  
зөвшөөрлөөс өөр  
зорилгоор ашиглахыг  
хориглоно.

И-Т-Х

Ажлын зураг

Масштаб  
1:50

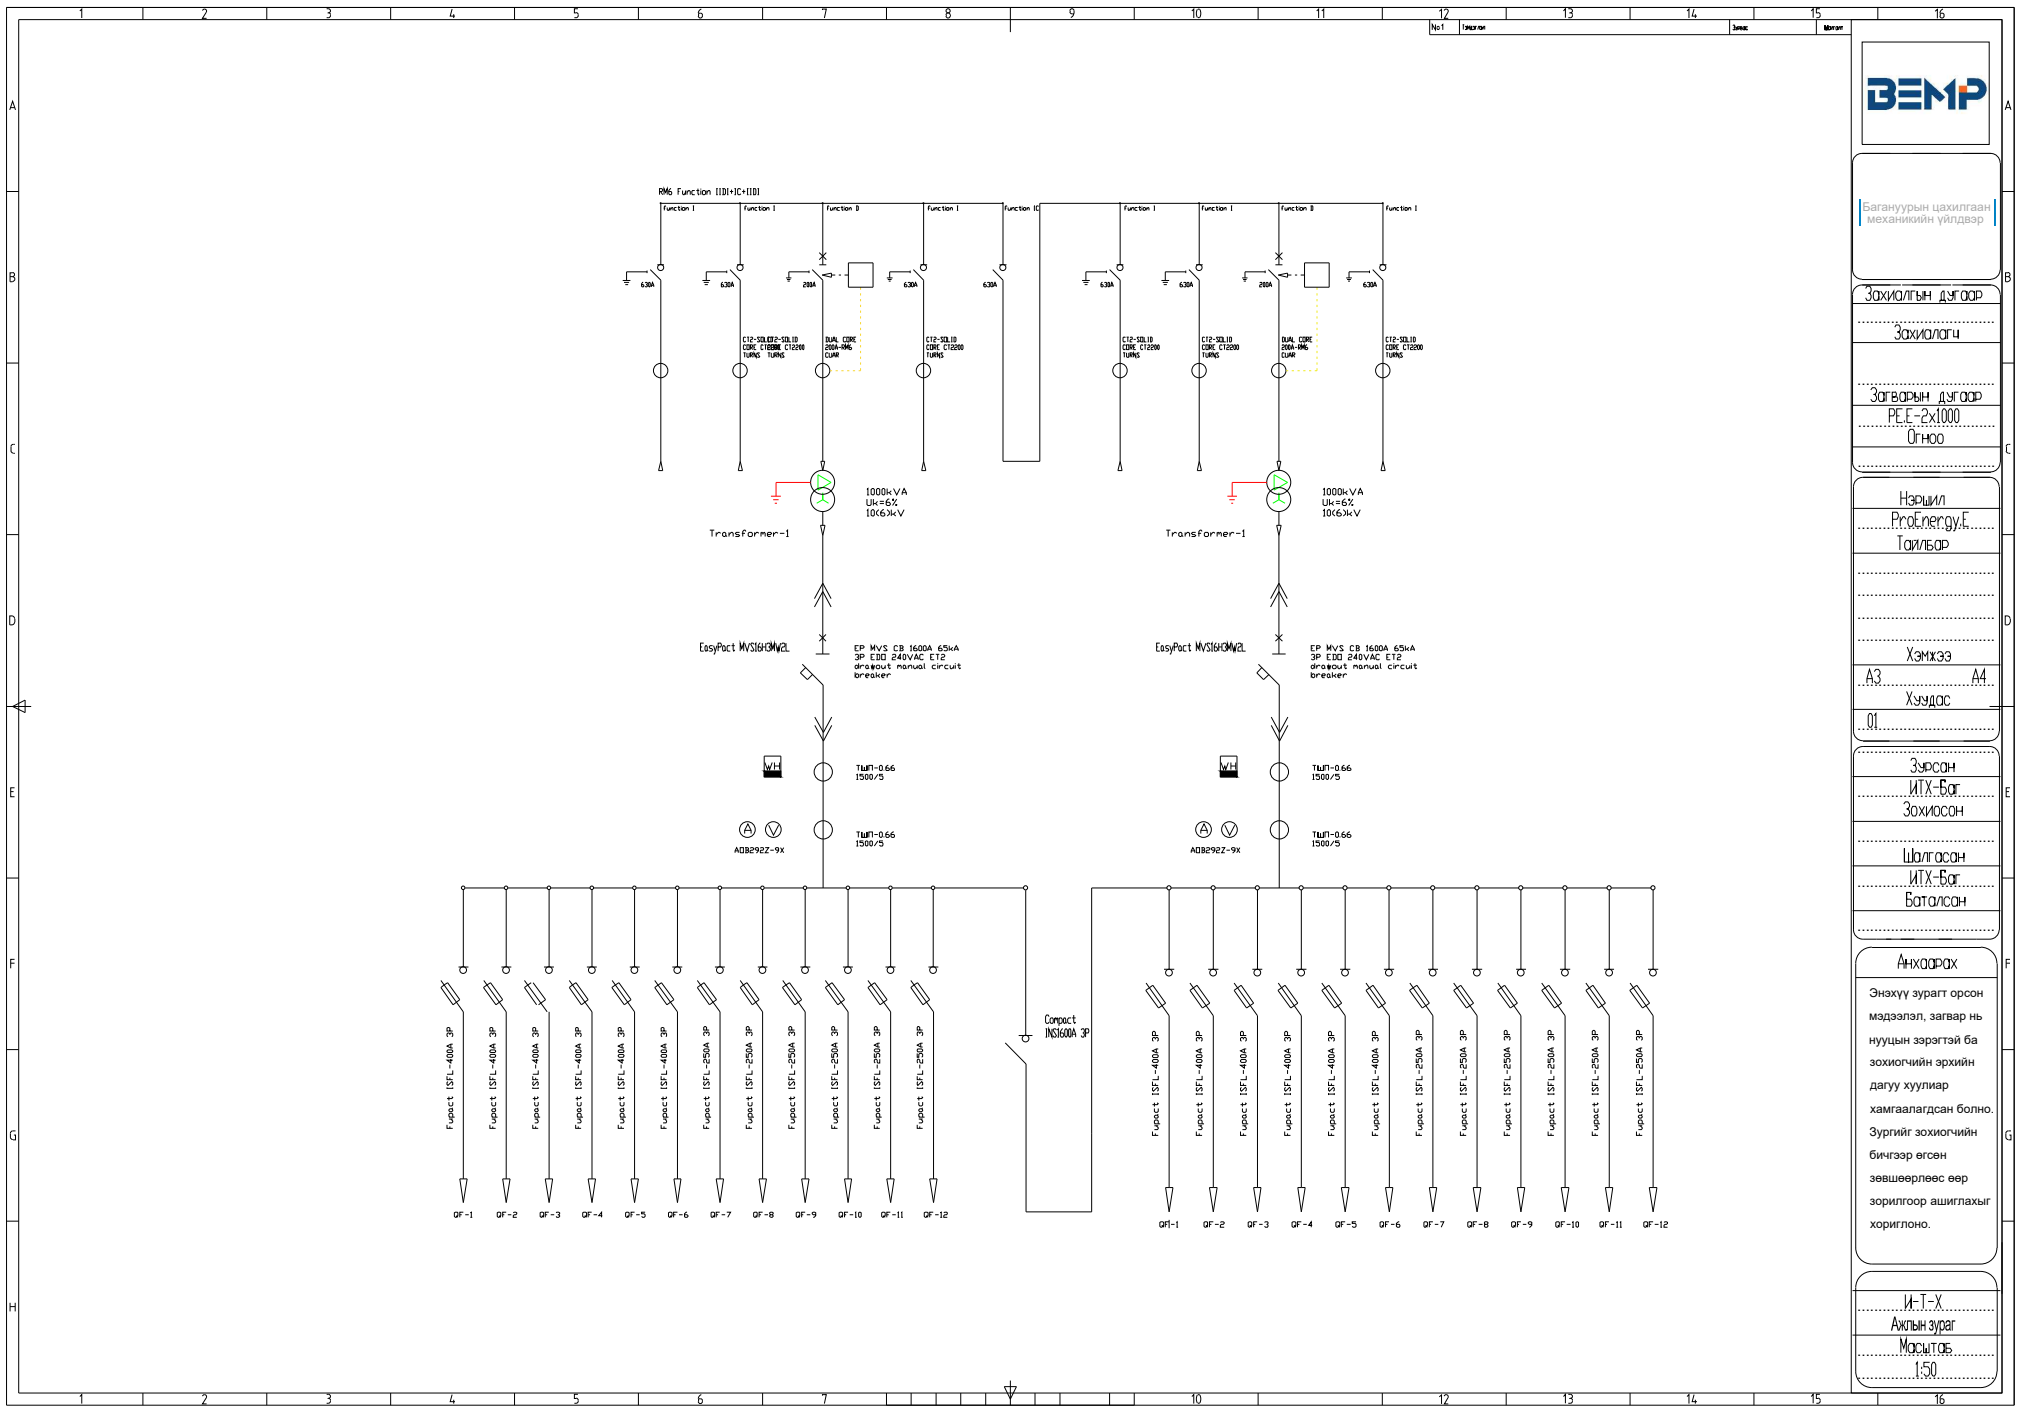

Багануурын цахилгаан  
механикийн үйлдвэр

Зохиолгын дугаар

Зохиолч

Загварын дугаар  
P.E.E-2x1000  
0гн00

Нэршил  
ProEnergy.E  
Тайлбар

Хэмжээ  
A3 A4  
Хуудас  
01

Зурсан  
ИТХ-Бат  
Зохиосон

Шалгасан  
ИТХ-Бат  
Баталсан

Анхдагч  
Энэхүү зурагт орсон  
мэдээлэл, загвар нь  
нууцны зэрэгтэй ба  
зохиогчийн эрхийн  
дагуу хуулиар  
хамгаалагдсан болно.  
Зургийг зохиогчийн  
бичгээр өгсөн  
зөвшөөрлөөс өөр  
зорилгоор ашиглахыг  
хориглоно.

И-Т-Х  
Ахлын зураг  
Масштаб  
1:50