

Багануурын цахилгаан  
механикийн үйлдвэр

Зохиолгын дугаар

Зохиолгч

Загварын дугаар

АТР-630x4

Огноо

Нэршил

АТР

Тайлбар

Хэмжээ

А3 Хуудас А4

01

Зурсан

ИТХ-Баг

Зохиосон

Шалгасан

ИТХ-Баг

Баталсан

Анхаарах


Энэхүү зурагт орсон мэдээлэл, загвар нь нууцын зэрэгтэй ба зохиогчийн эрхийн дагуу хуулиар хамгаалагдсан болно. Зургийг зохиогчийн бичгээр өгсөн зөвшөөрлөөс өөр зорилгоор ашиглахыг хориглоно.

И-Т-Х

Ахлын зураг

Масштаб

1:50

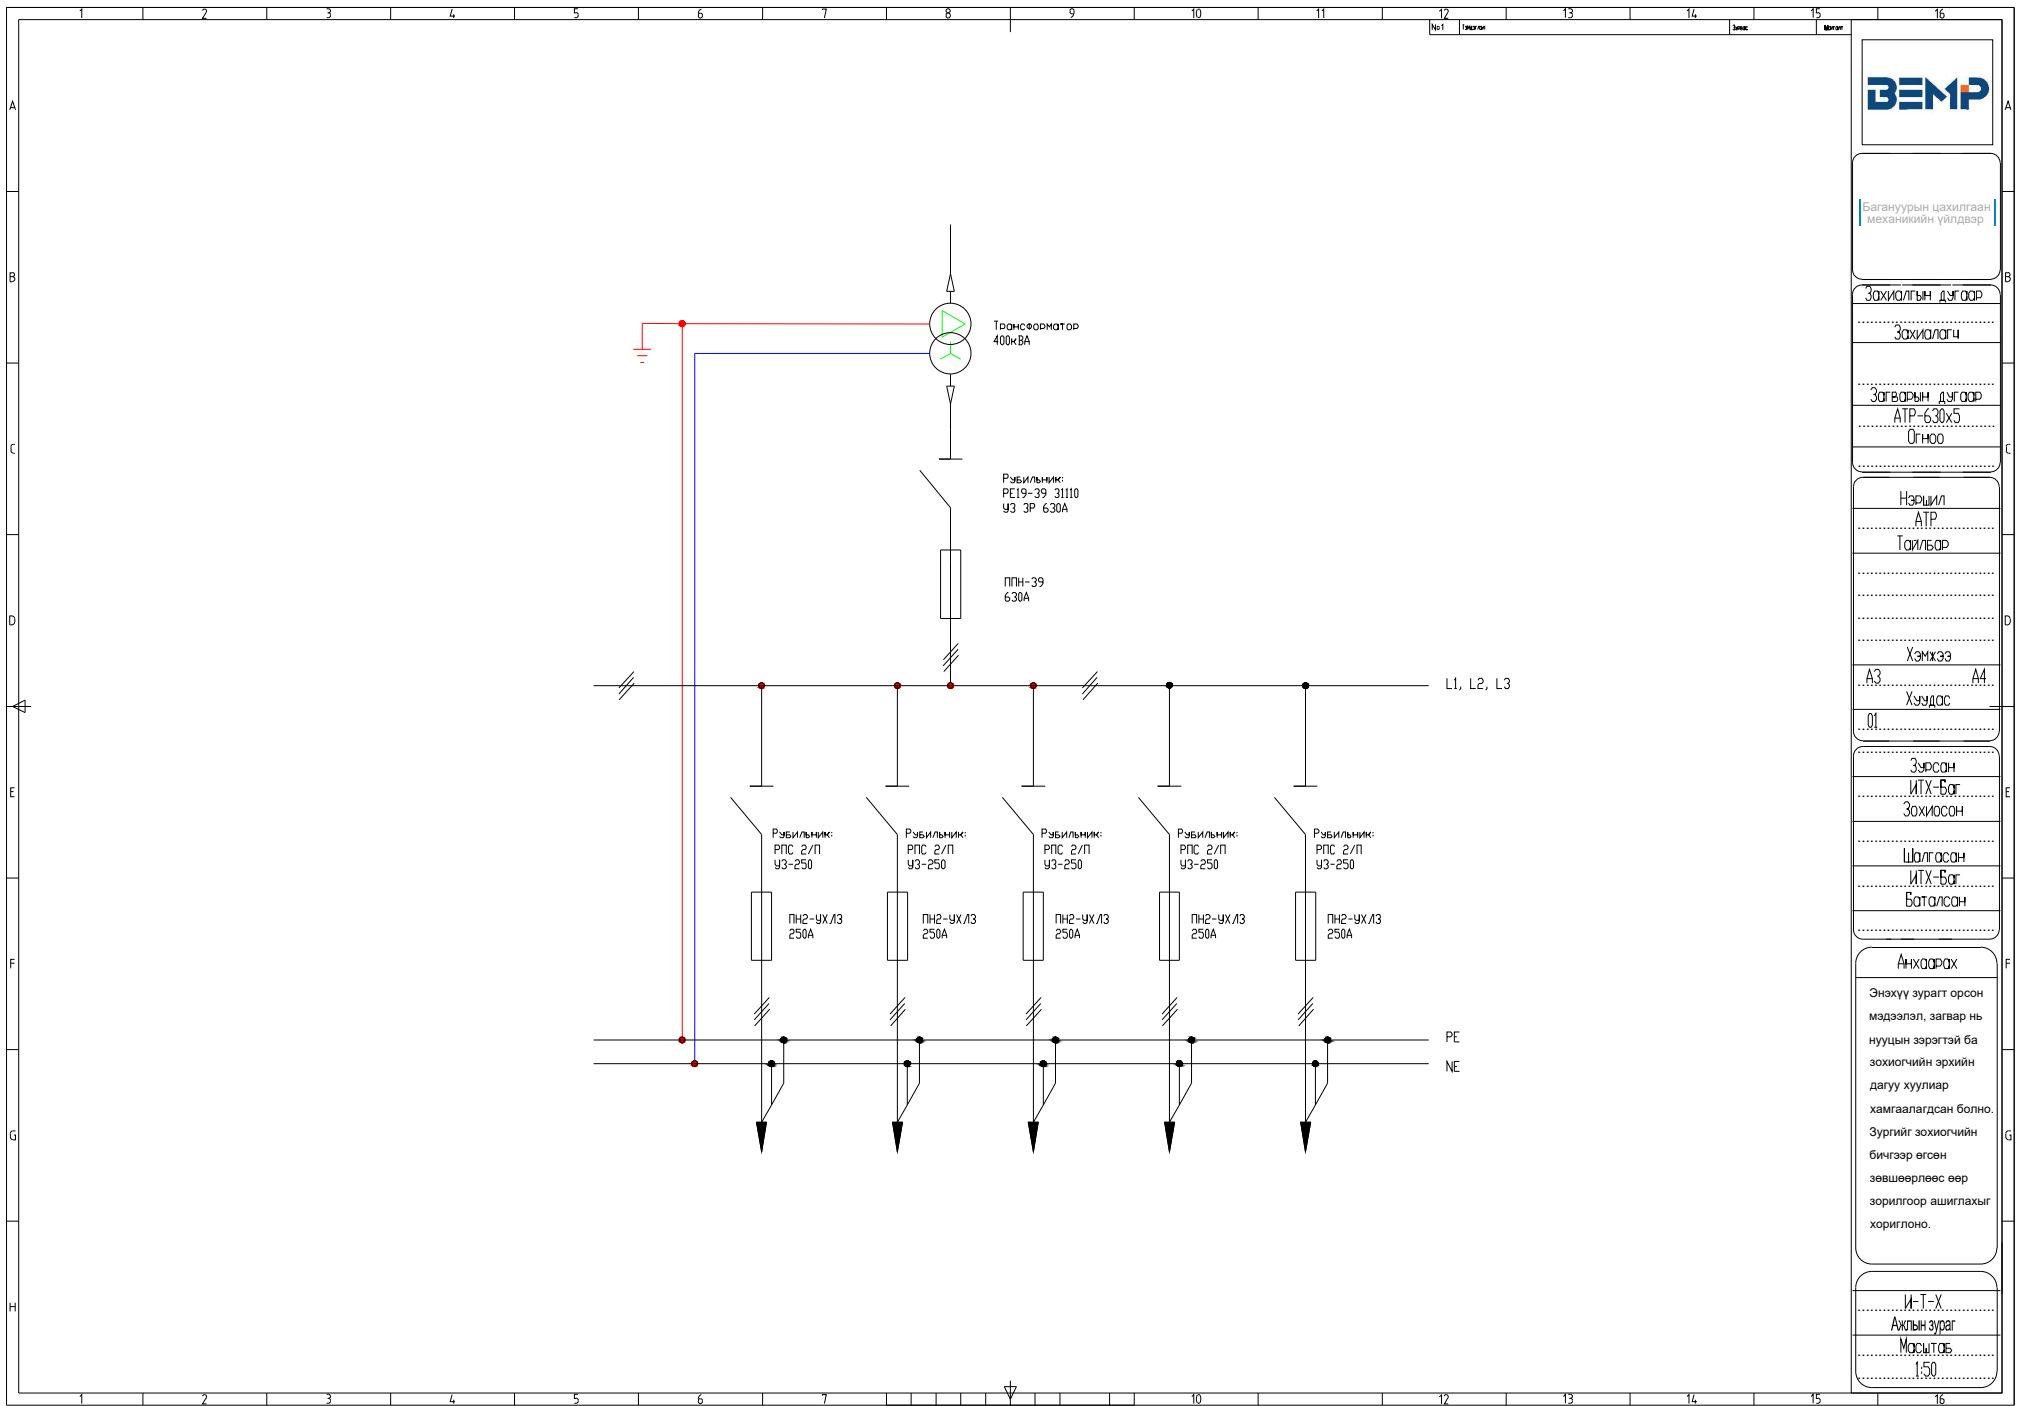

Багануурын цахилгаан  
механикийн үйлдвэр

Зохиолгын дугаар

Зохиолгч

Загварын дугаар

АТР-630x5

Огноо

Нэршил

АТР

Тайлбар

Хэмжээ

А3 А4

Хуудас

01

Зурсан

ИТХ-Баг

Зохиосон

Шалгасан

ИТХ-Баг

Баталсан

Анхаарах


Энэхүү зурагт орсон  
мэдээлэл, загвар нь  
нууцны зэрэгтэй ба  
зохиогчийн эрхийн  
дагуу хуулиар  
хамгаалагдсан болно.  
Зургийг зохиогчийн  
бичгээр өгсөн  
зөвшөөрлөөс өөр  
зорилгоор ашиглахыг  
хориглоно.

И-Т-Х

Ахлын зураг

Масштаб

1:50

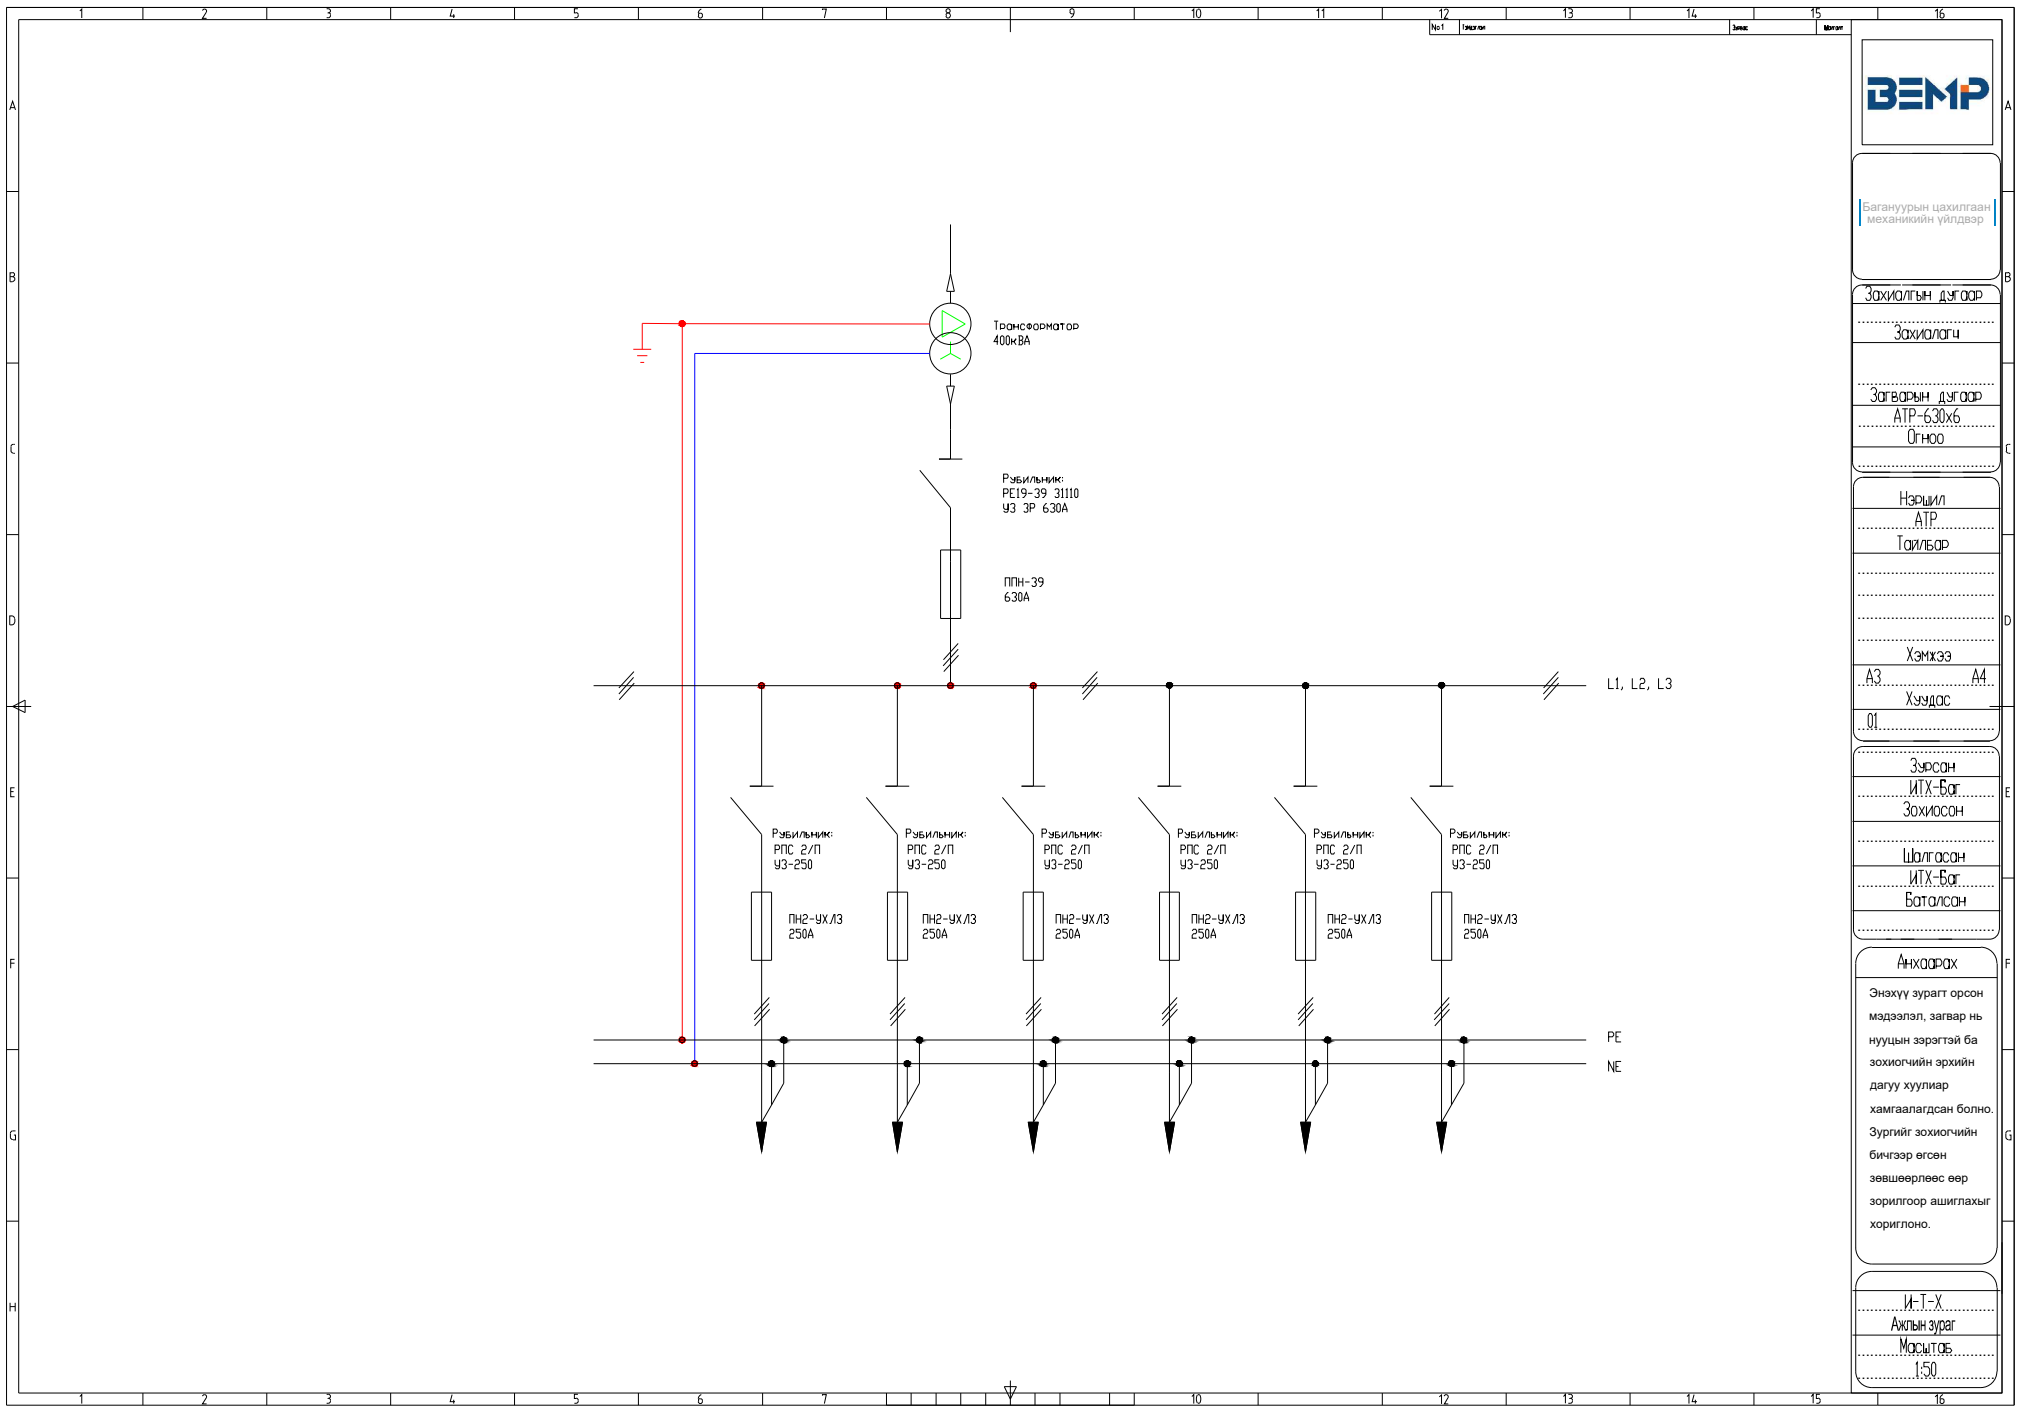

Багануурйн цахилгаан механикийн үйлдвэр

Захиалгын дугаар

Захиалагч

Загварын дугаар

АТР-630х6

Огноо

Нэршил

АТР

Тайлбар

Хэмжээ

А3 Хүндс А4

01

Зурсан

ИТХ-Бат

Зохиосон

Шалгасан

ИТХ-Бат

Баталсан

Анхаарах

Энэхүү зурагт орсон мэдээлэл, загвар нь нууцны зэрэгтэй ба зохиогчийн эрхийн дагуу хуулиар хамгаалагдсан болно. Зургийг зохиогчийн бичгээр өгсөн зөвшөөрлөөс өөр зорилгоор ашиглахыг хориглоно.

И-Т-Х

Ахлын зураг

Масштаб

1:50