

Багануурын цахилгаан
механикийн үйлдвэр

Захиалгын дугаар

Захиалагч

Загварын дугаар

АТР-250х3

Огноо

Нэршил

АТР

Тайлбар

Хэмжээ

А3 А4

Хуудас

01

Зурсан

ИТХ-Баг

Зохиосон

Шалгасан

ИТХ-Баг

Баталсан

Анхдагч


Энэхүү зурагт орсон мэдээлэл, загвар нь нууцын зэрэгтэй ба зохиогчийн эрхийн дагуу хуулиар хамгаалагдсан болно. Зургийг зохиогчийн бичгээр өгсөн зөвшөөрлөөс өөр зорилгоор ашиглахыг хориглоно.

И-Т-Х

Ахлын зураг

Масштаб

1:50

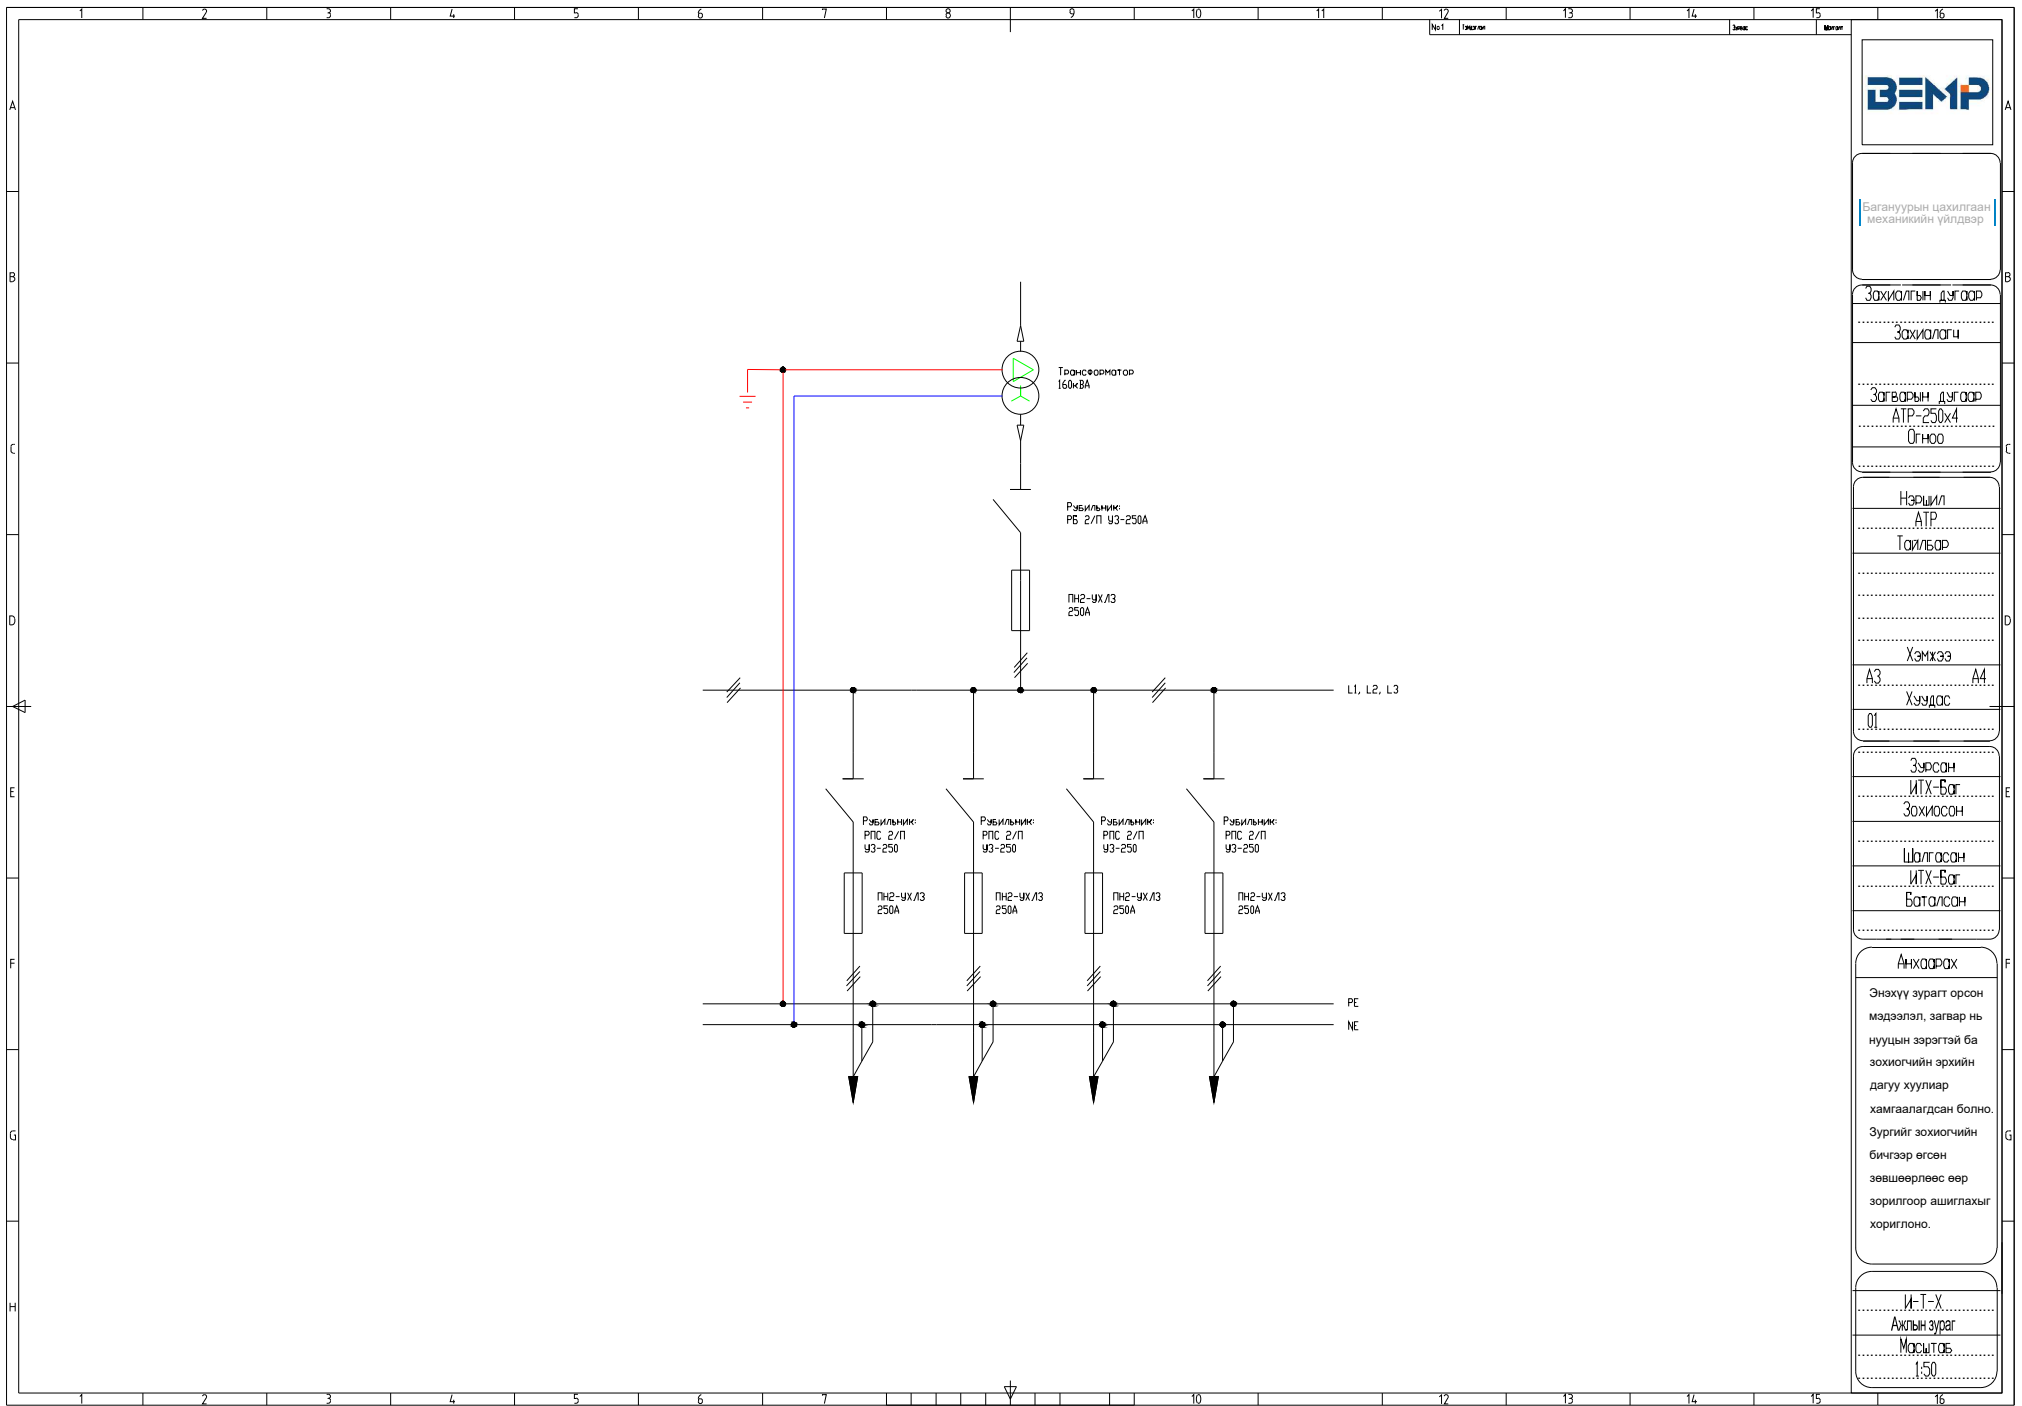

Багануурын цахилгаан
механикийн үйлдвэр

Зохиолгын дугаар

Зохиолгч

Загварын дугаар

АТР-250х4

Огноо

Нэршил

АТР

Тайлбар

Хэмжээ

А3 А4

Хуудас

01

Зурсан

ИТХ-Баг

Зохиосон

Шалгасан

ИТХ-Баг

Баталсан

Анхдагч


Энэхүү зурагт орсон
мэдээлэл, загвар нь
нууцны зэрэгтэй ба
зохиогчийн эрхийн
дагуу хуулиар
хамгаалагдсан болно.
Зургийг зохиогчийн
бичгээр өгсөн
зөвшөөрлөөс өөр
зорилгоор ашиглахыг
хориглоно.

И-Т-Х

Ахлын зураг

Масштаб

1:50

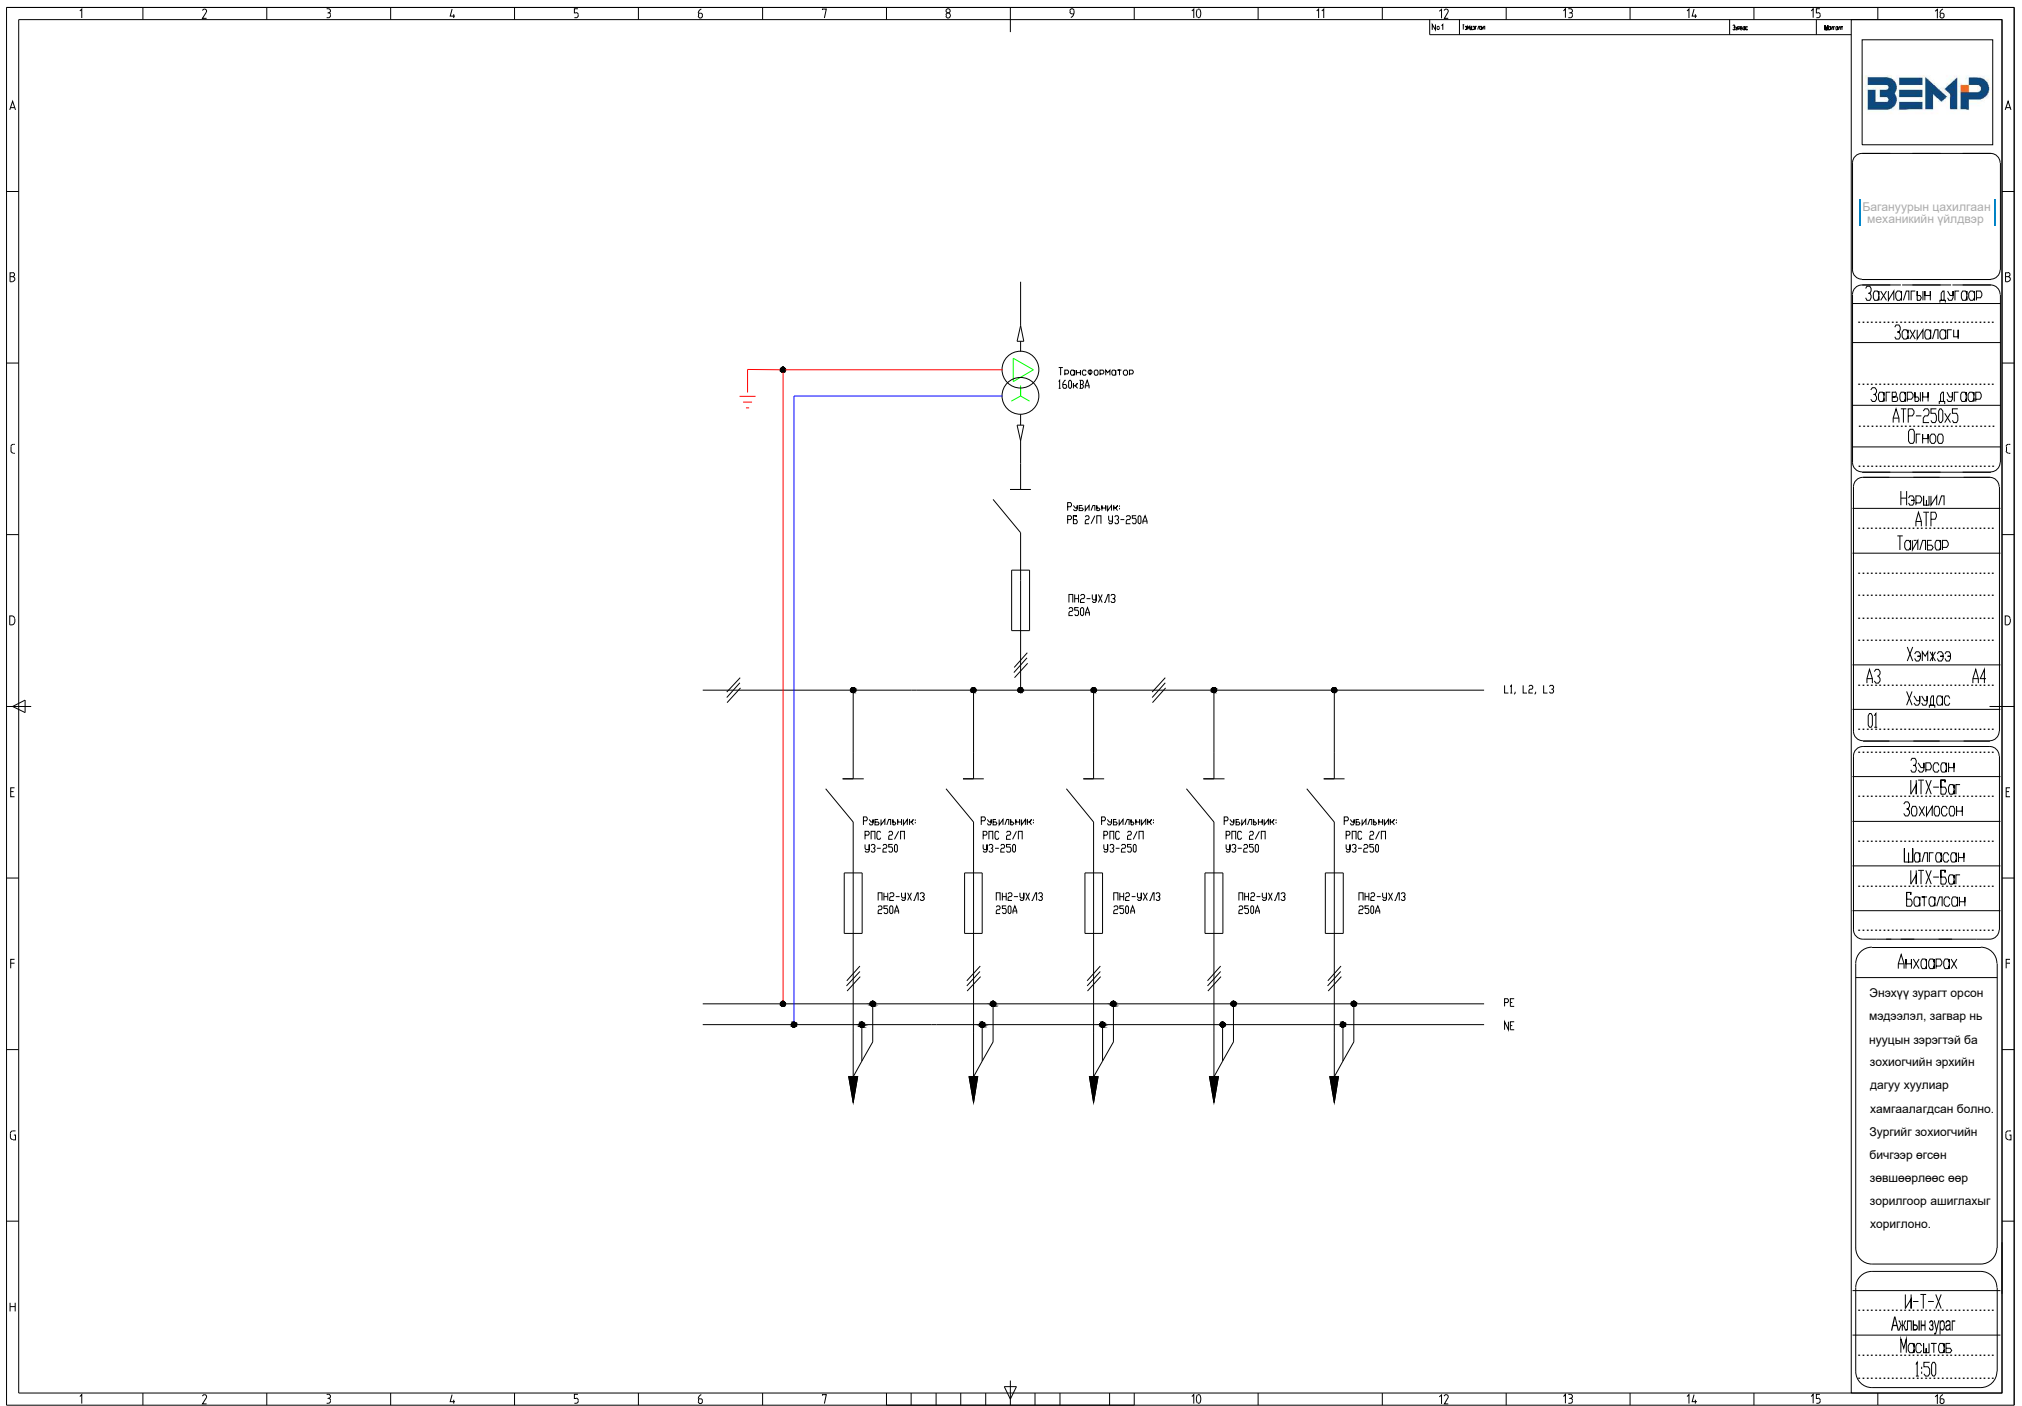

Багануурын цахилгаан
механикийн үйлдвэр

Захиалгын дугаар

Захиалагч

Загварын дугаар

АТР-250х5

Огноо

Нэршил

АТР

Тайлбар

Хэмжээ

А3 А4

Хуудас

01

Зурсан

ИТХ-Баг

Зохиосон

Шалгасан

ИТХ-Баг

Баталсан

Анхарах


Энэхүү зурагт орсон
мэдээлэл, загвар нь
нууцны зэрэгтэй ба
зохиогчийн эрхийн
дагуу хуулиар
хамгаалагдсан болно.
Зургийг зохиогчийн
бичгээр өгсөн
зөвшөөрлөөс өөр
зорилгоор ашиглахыг
хориглоно.

И-Т-Х

Ахлын зураг

Масштаб

1:50

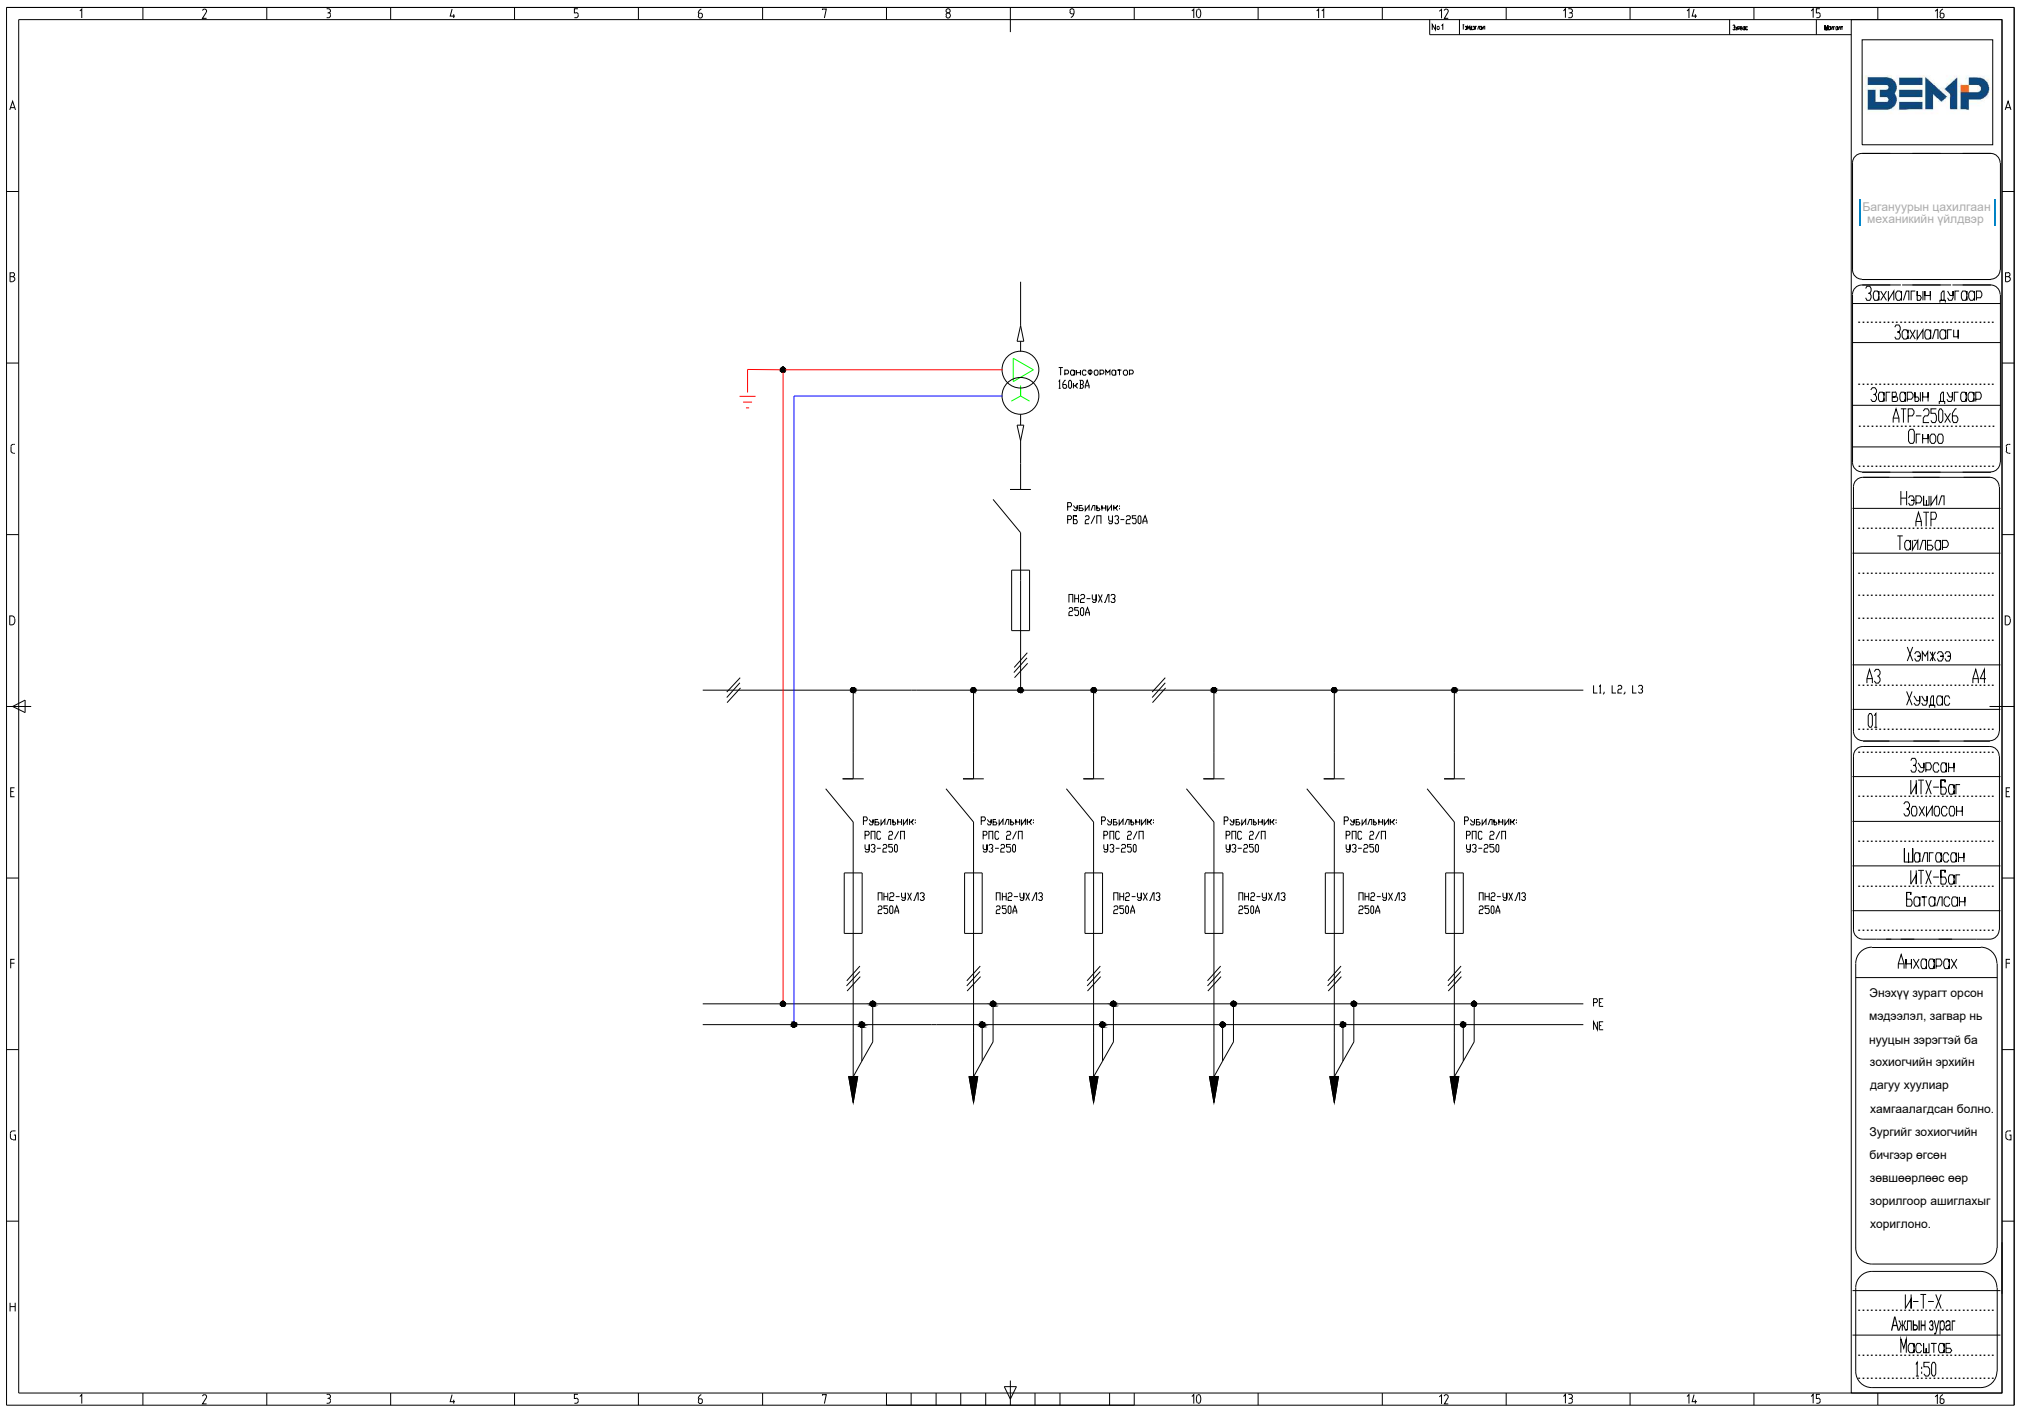

Багануурын цахилгаан механикийн үйлдвэр

Захиалгын дугаар

Захиалагч

Загварын дугаар

АТР-250х6

Огноо

Нэршил

АТР

Тайлбар

Хэмжээ

А3 А4

Хуудас

01

Зурсан

ИТХ-Бат

Зохиосон

Шалгасан

ИТХ-Бат

Баталсан

Анхарах

Энэхүү зурагт орсон мэдээлэл, загвар нь нууцны зэрэгтэй ба зохиогчийн эрхийн дагуу хуулиар хамгаалагдсан болно. Зургийг зохиогчийн бичгээр өгсөн зөвшөөрлөөс өөр зорилгоор ашиглахыг хориглоно.

И-Т-Х

Ахлын зураг

Масштаб

1:50