

Багануурын цахилгаан
механикийн үйлдвэр

Захиалгын дугаар

Захиалагч

Загварын дугаар

ProCube.MSB-D6

Огноо

Нэршил

ProCube

Тайлбар

Хэмжээ

A3 A4

Хуудас

01

Зурсан

ИТХ-Баг

Зохиосон

Шалгасан

ИТХ-Баг

Баталсан

Анхдагч


Энэхүү зурагт орсон мэдээлэл, загвар нь нууцын зэрэгтэй ба зохиогчийн эрхийн дагуу хуулиар хамгаалагдсан болно. Зургийг зохиогчийн бичгээр өгсөн зөвшөөрлөөс өөр зорилгоор ашиглахыг хориглоно.

И-Т-Х


Ахлын зураг

Масштаб

1:50

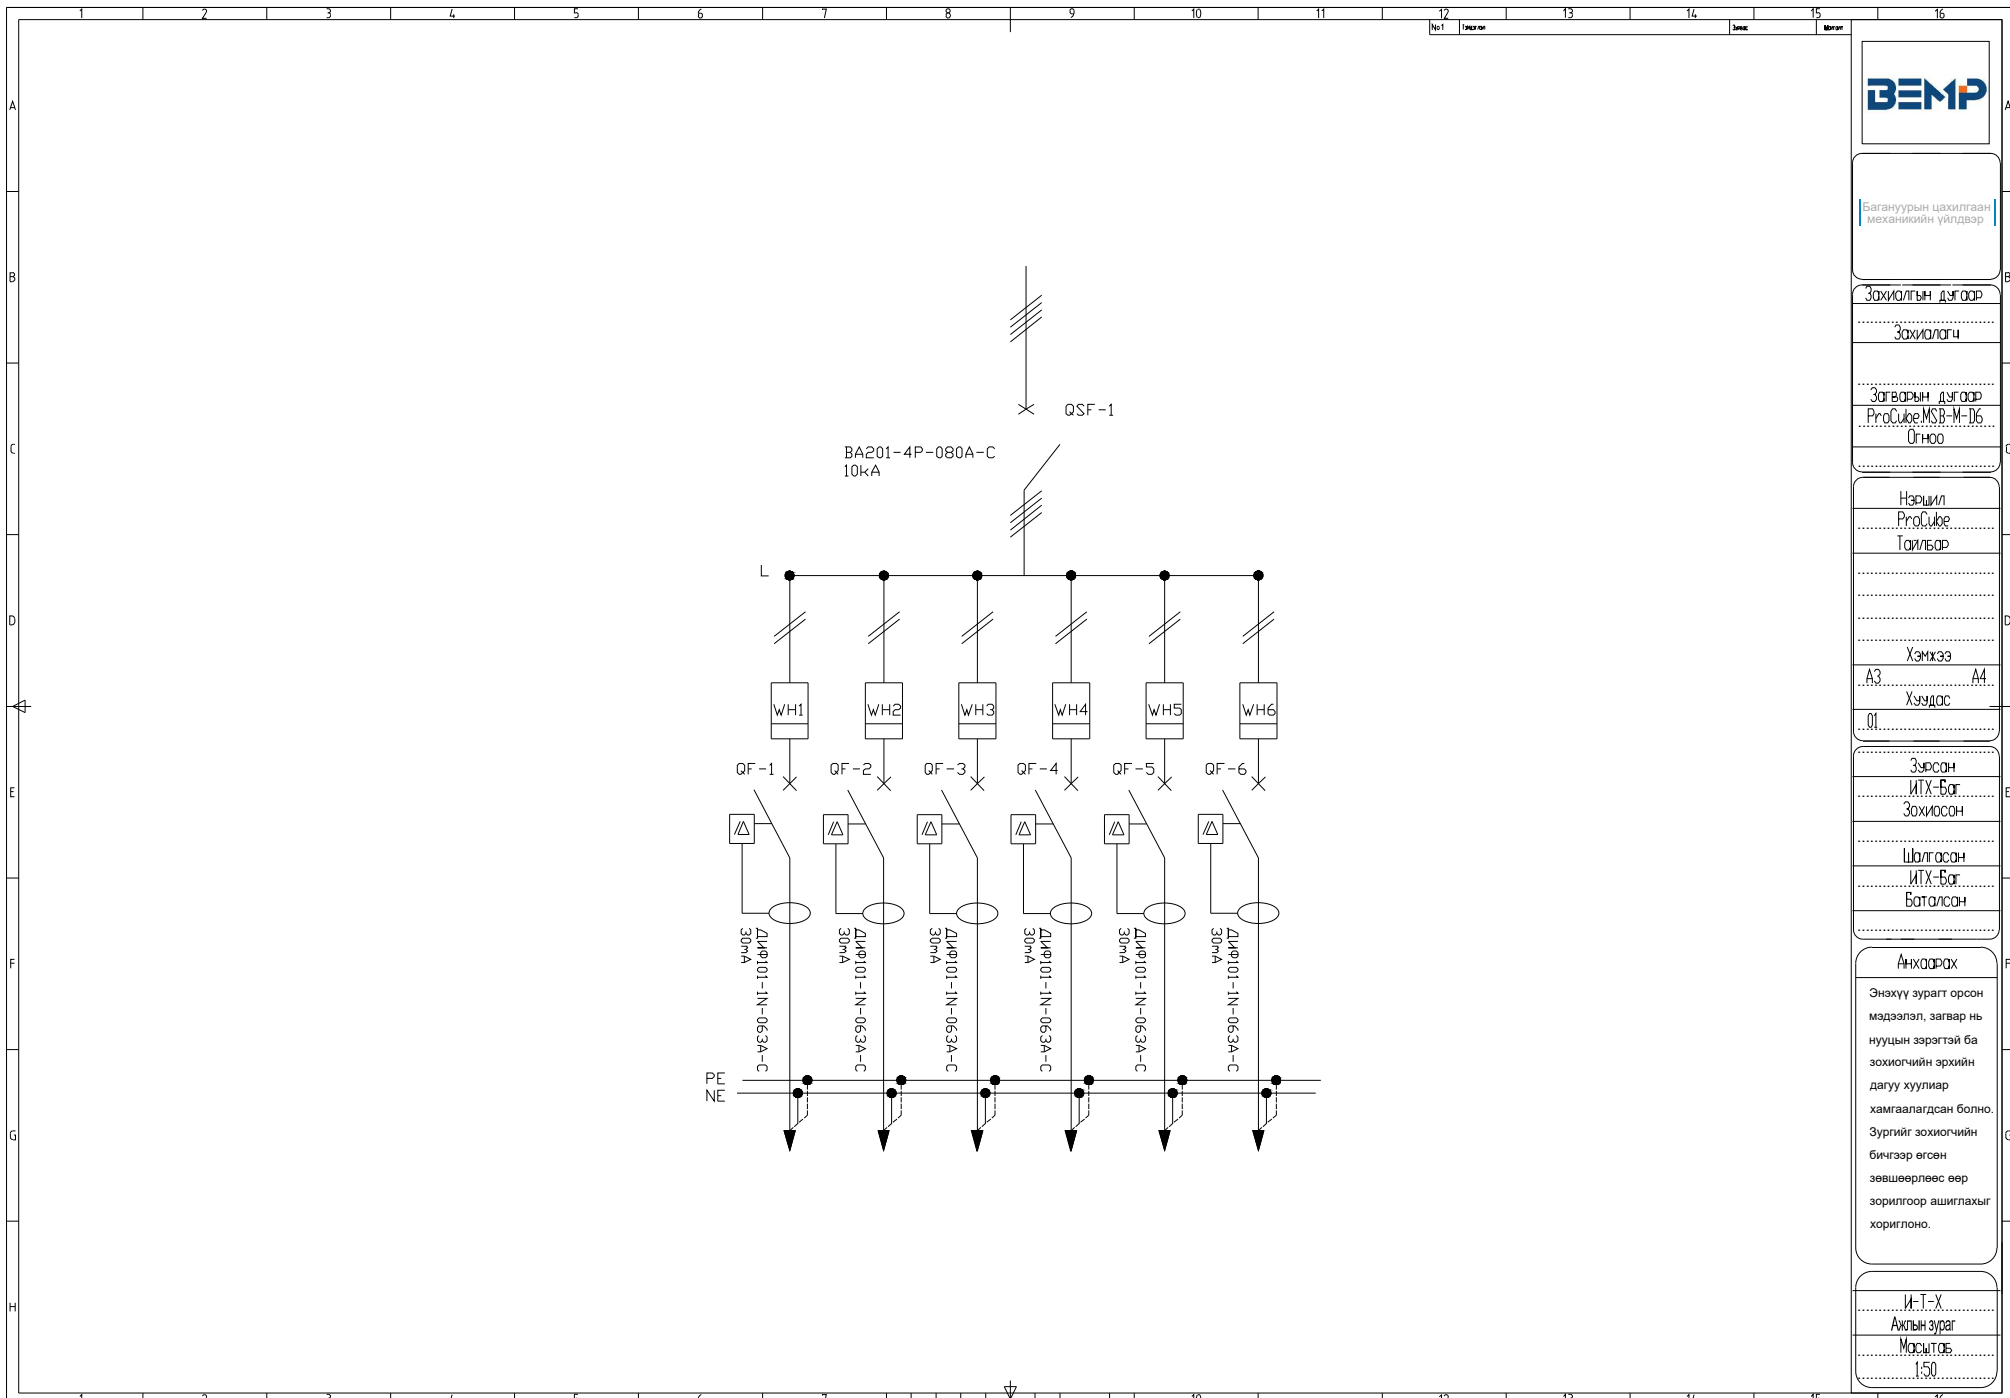

БЭМП	
Багануурын цахилгаан механикийн үйлдвэр	
Захиалгын дугаар	
Захиалагч	
Загварын дугаар	
ProCube.MSB-M-16	
0гн00	
Нэршил	
ProCube	
Тайлбар	
Хэмжээ	
А3	А4
Хуудас	
01	
Зурсан	
ИТХ-Бат	
Зохиосон	
Шалгасан	
ИТХ-Бат	
Баталсан	
Анхаарах	
Энэхүү зурагт орсон мэдээлэл, загвар нь нууцны зэрэгтэй ба зохиогчийн эрхийн дагуу хуулиар хамгаалагдсан болно. Зургийг зохиогчийн бичгээр өгсөн зөвшөөрлөөс өөр зорилгоор ашиглахыг хориглоно.	
И-Т-Х	
Ахлын зураг	
Масштаб	
1:50	

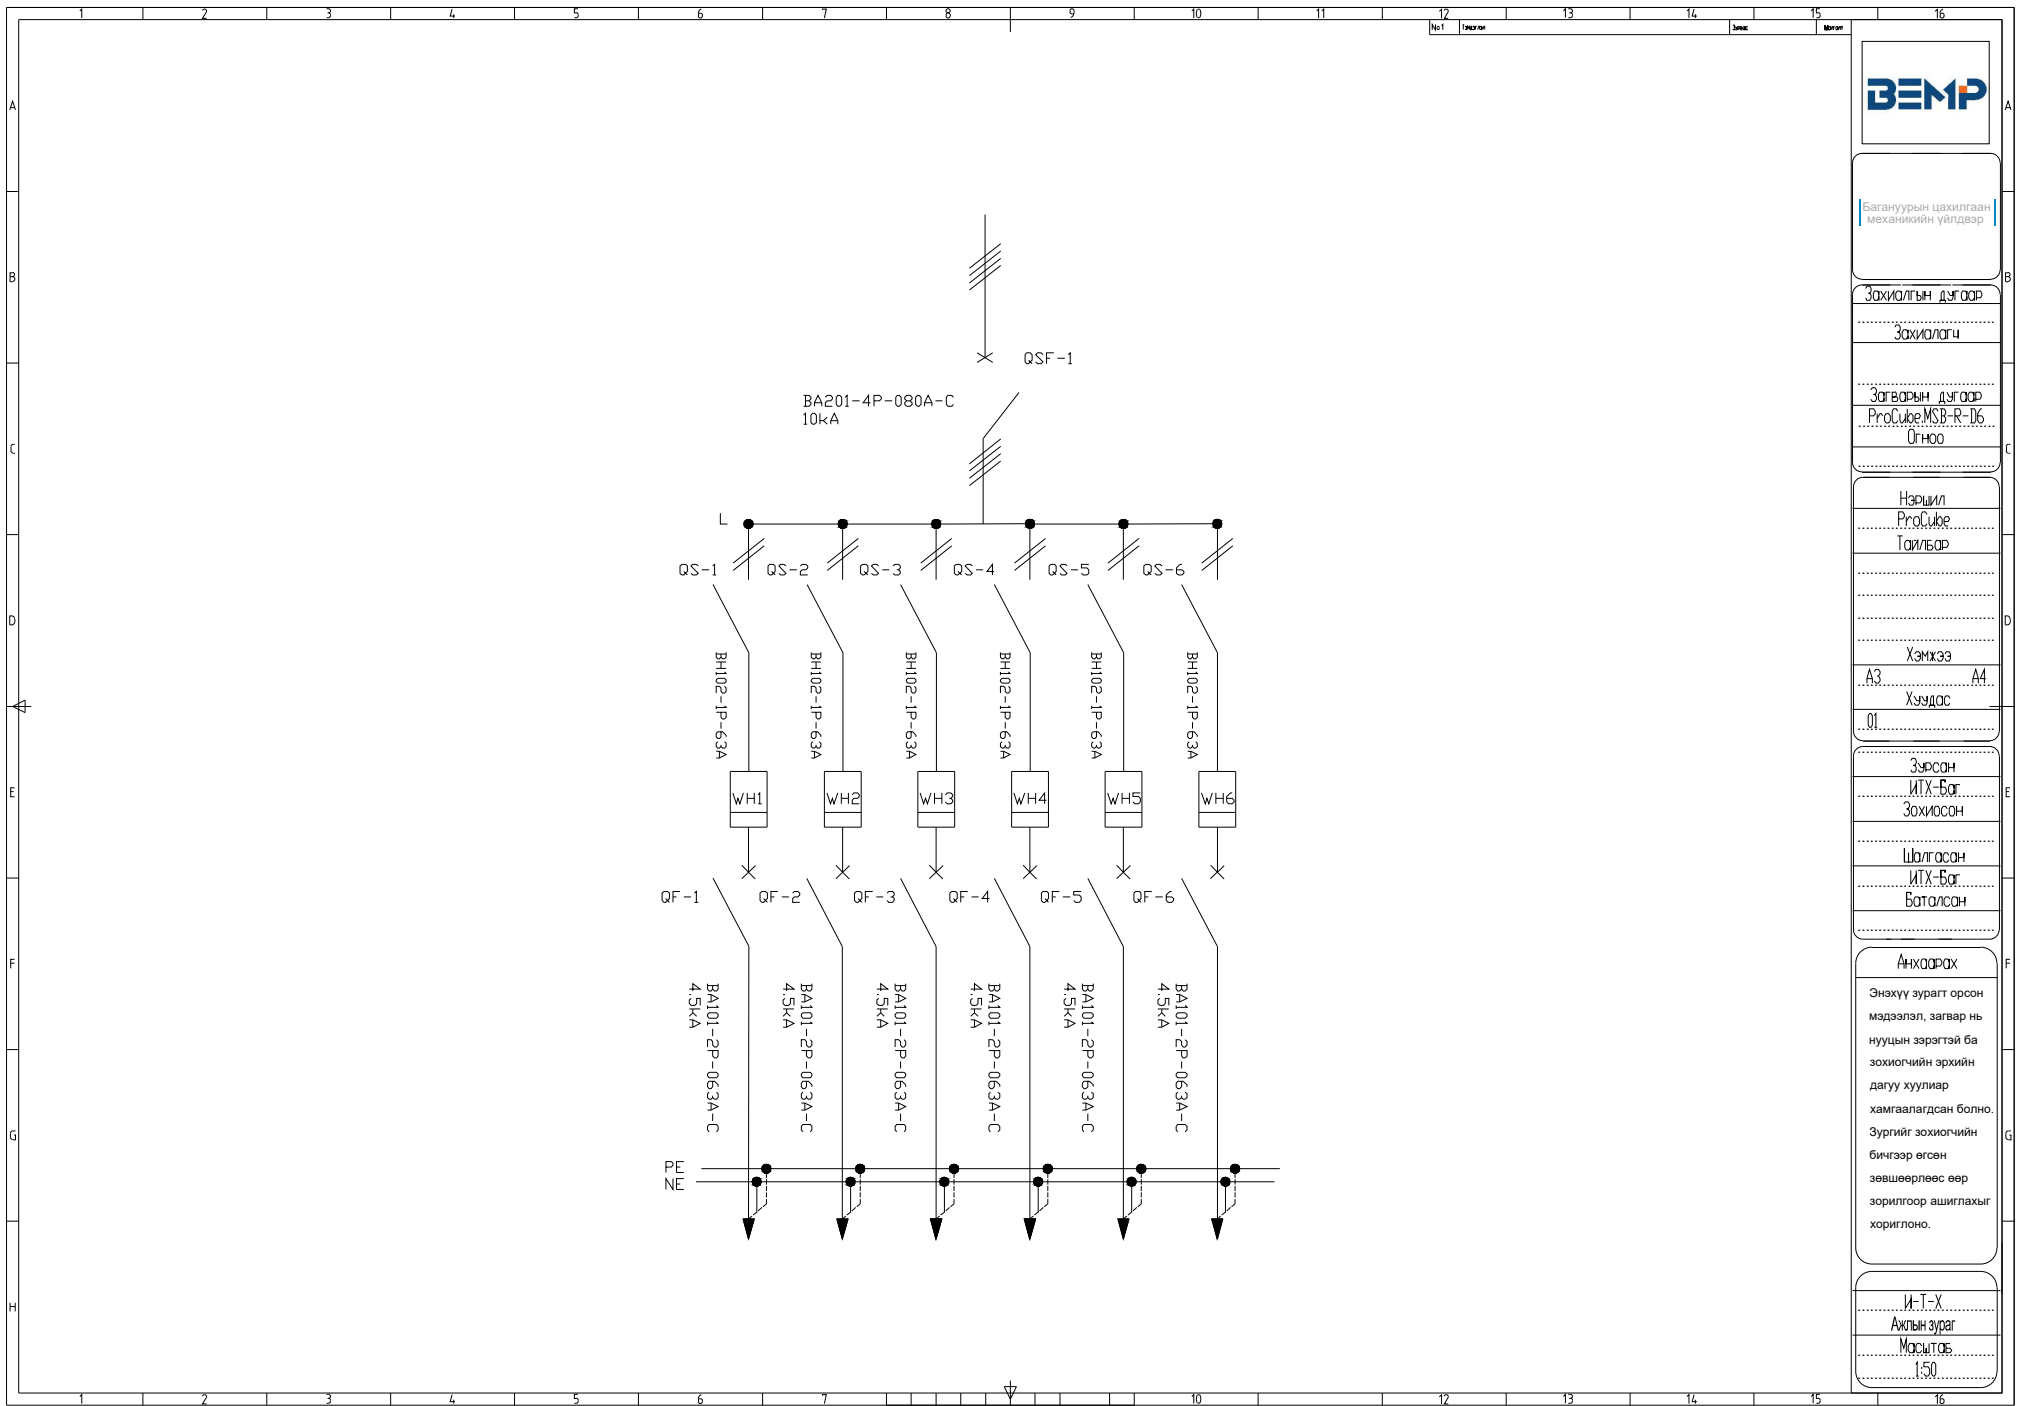

Багануурйн цахилгаан
механикийн үйлдвэр

Захиалгын дугаар

Захиалагч

Загварын дугаар

ProCube.MSB-R-16

Огноо

Нэршил

ProCube

Тайлбар

Хэмжээ

A3 A4

Хуудас

01

Зурсан

ИТХ-Бог

Зохиосон

Шалгасан

ИТХ-Бог

Баталсан

Анхаарах


Энэхүү зурагт орсон
мэдээлэл, загвар нь
нууцны зэрэгтэй ба
зохиогчийн эрхийн
дагуу хуулиар
хамгаалагдсан болно.
Зургийг зохиогчийн
бичгээр өгсөн
зөвшөөрлөөс өөр
зорилгоор ашиглахыг
хориглоно.

И-Т-Х

Ахлын зураг

Масштаб

1:50

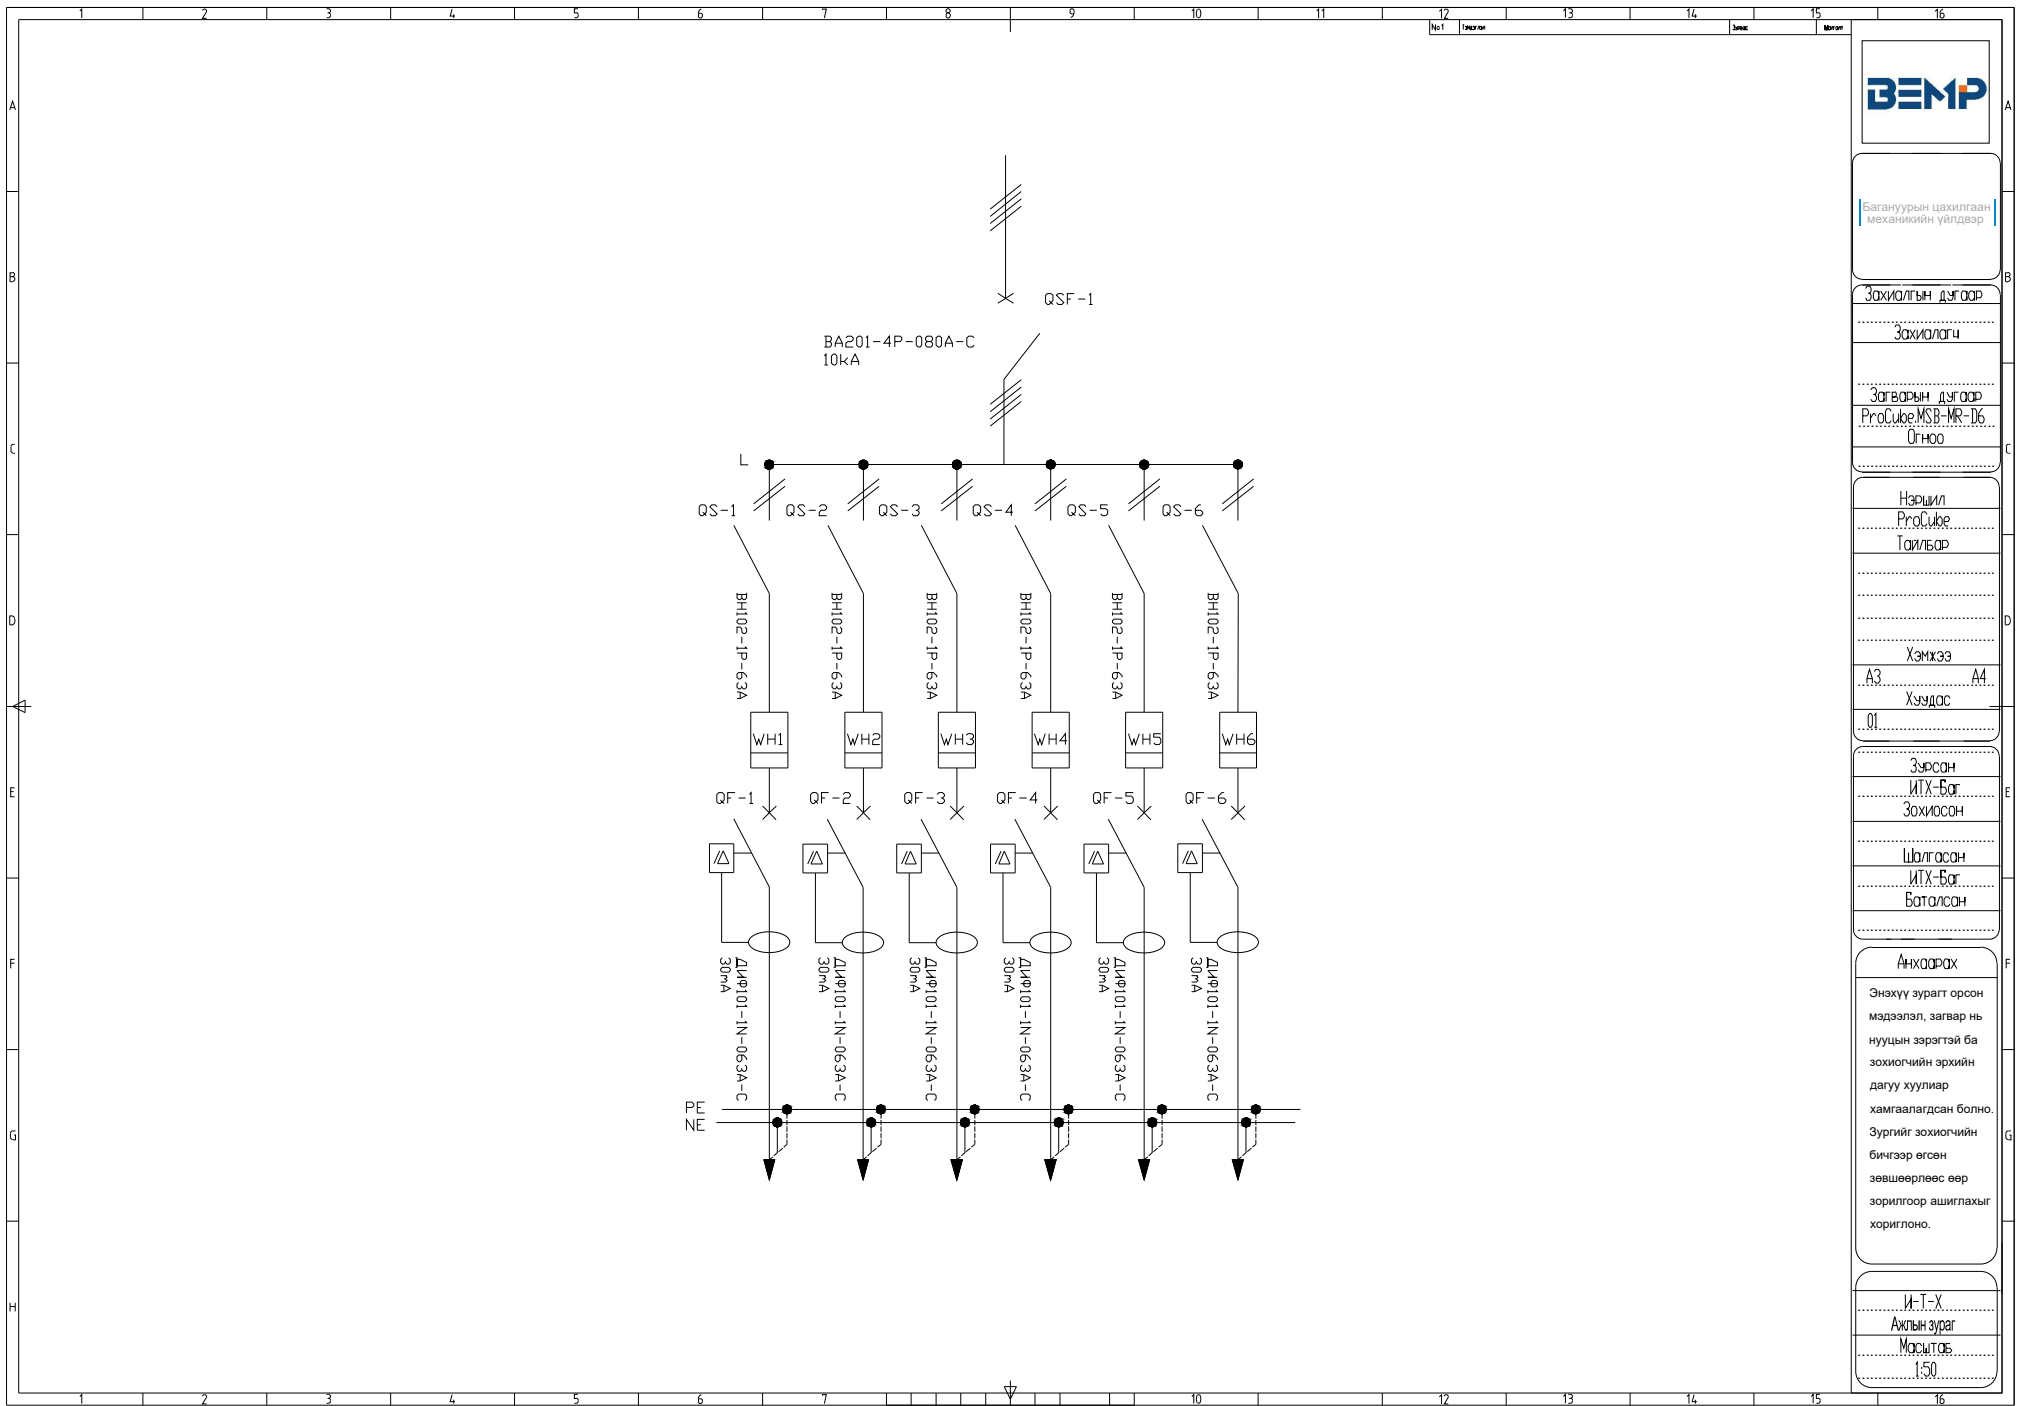

БЭМР	
Багануурйн цахилгаан механикийн үйлдвэр	
Захиалгын дугаар	
Захиалагч	
Загварын дугаар	
ProCube MSB-MR-D6	
Өгнөө	
Нэршил	
ProCube	
Тайлбар	
Хэмжээ	
А3	А4
Хуудас	
01	
Зурсан	
ИТХ-Бат	
Зохиосон	
Шалгасан	
ИТХ-Бат	
Баталсан	
Анхдарах	
Энэхүү зурагт орсон мэдээлэл, загвар нь нууцын зэрэгтэй ба зохиогчийн эрхийн дагуу хуулиар хамгаалагдсан болно. Зургийг зохиогчийн бичгээр өгсөн зөвшөөрлөөс өөр зорилгоор ашиглахыг хориглоно.	
И-Т-Х	
Ахлын зураг	
Масштаб	
1:50	