

Багануурйн цахилгаан  
механикийн үйлдвэр

Захиалтын дугаар

Захиалагч

Загварын дугаар

PE-763-D  
Огноо

Нэршил  
ProEnergy  
Тайлбар

Зорилын схем

Хэмжээ

A3 A4  
Хуудас

01


Зурсан  
И.Т.Х.  
Зохиосон

Шалгасан  
И.Т.Х.  
Баталсан

Анхаарах

Энэхүү зурагт орсон мэдээлэл, загвар нь нууцын зэрэгтэй ба зохиогчийн эрхийн дагуу хуулиар хамгаалагдсан болно. Зургийг зохиогчийн бичгээр өгсөн зөвшөөрлөөс өөр зорилгоор ашиглахыг хориглоно.

И.Т.Х.  
Ахлын зураг  
Масштаб:  
1:50

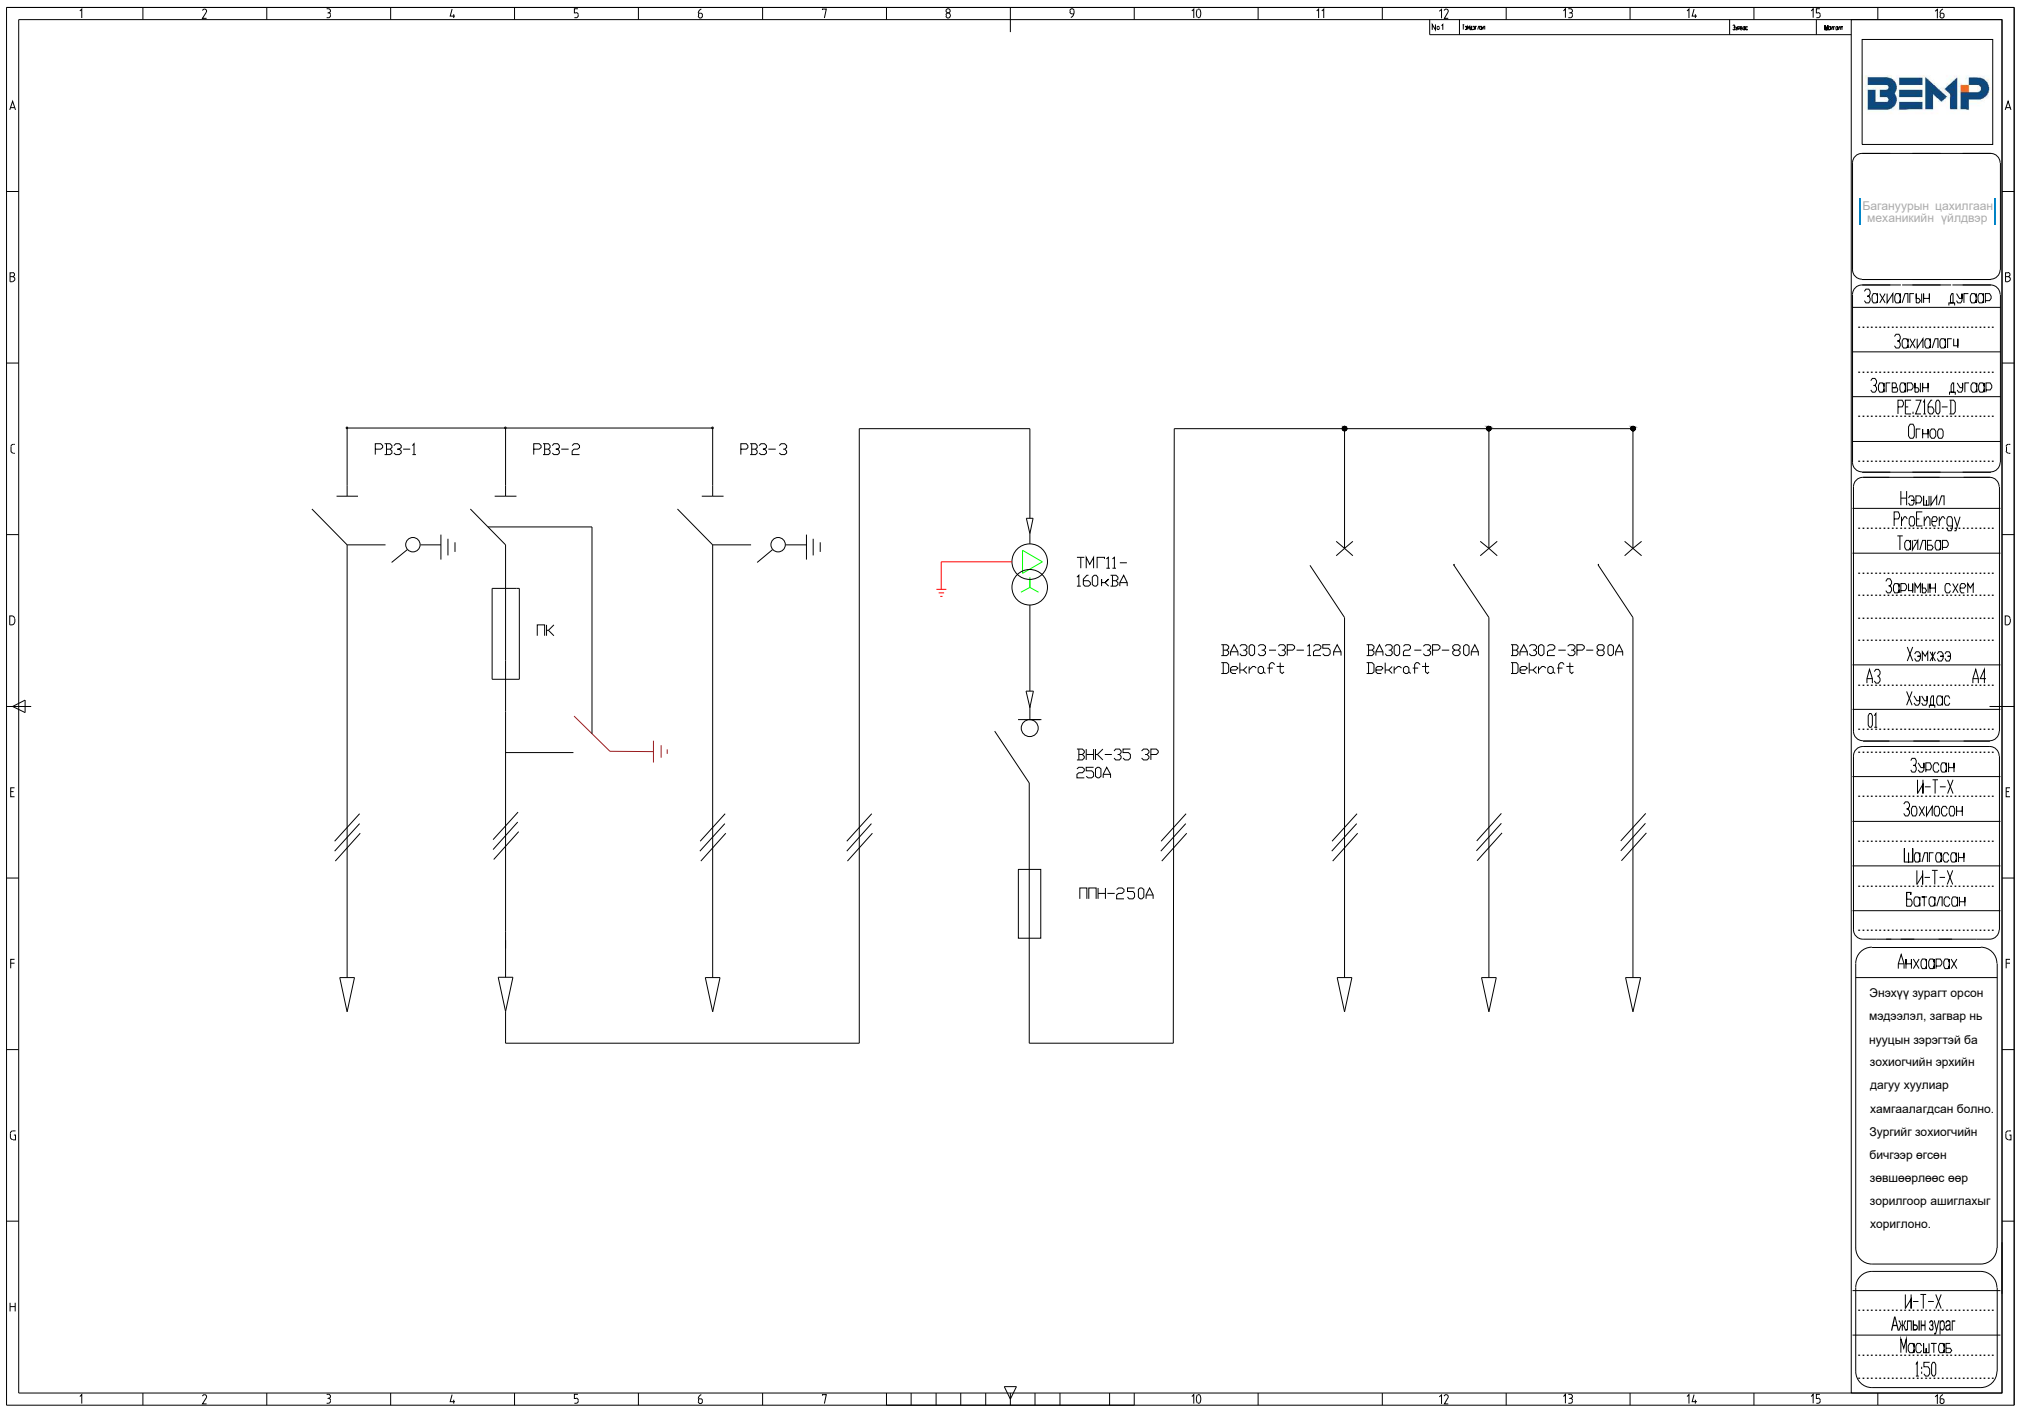

Багануурын цахилгаан  
механикийн үйлдвэр

Захиалтын дугаар

Захиалагч

Загварын дугаар

PE.7160-D

Огноо

Нэршил

ProEnergy

Тайлбар

Зоримын схем

Хэмжээ

А3 А4

Хуудас

01

Зурсан

И.Т.Х.

Зохиосон

Шалгасан

И.Т.Х.

Баталсан

Анхаарах


Энэхүү зурагт орсон мэдээлэл, загвар нь нууцны зэрэгтэй ба зохиогчийн эрхийн дагуу хуулиар хамгаалагдсан болно. Зургийг зохиогчийн бичгээр өгсөн зөвшөөрлөөс өөр зорилгоор ашиглахыг хориглоно.

И.Т.Х.

Ахлын зураг

Масштаб

1:50

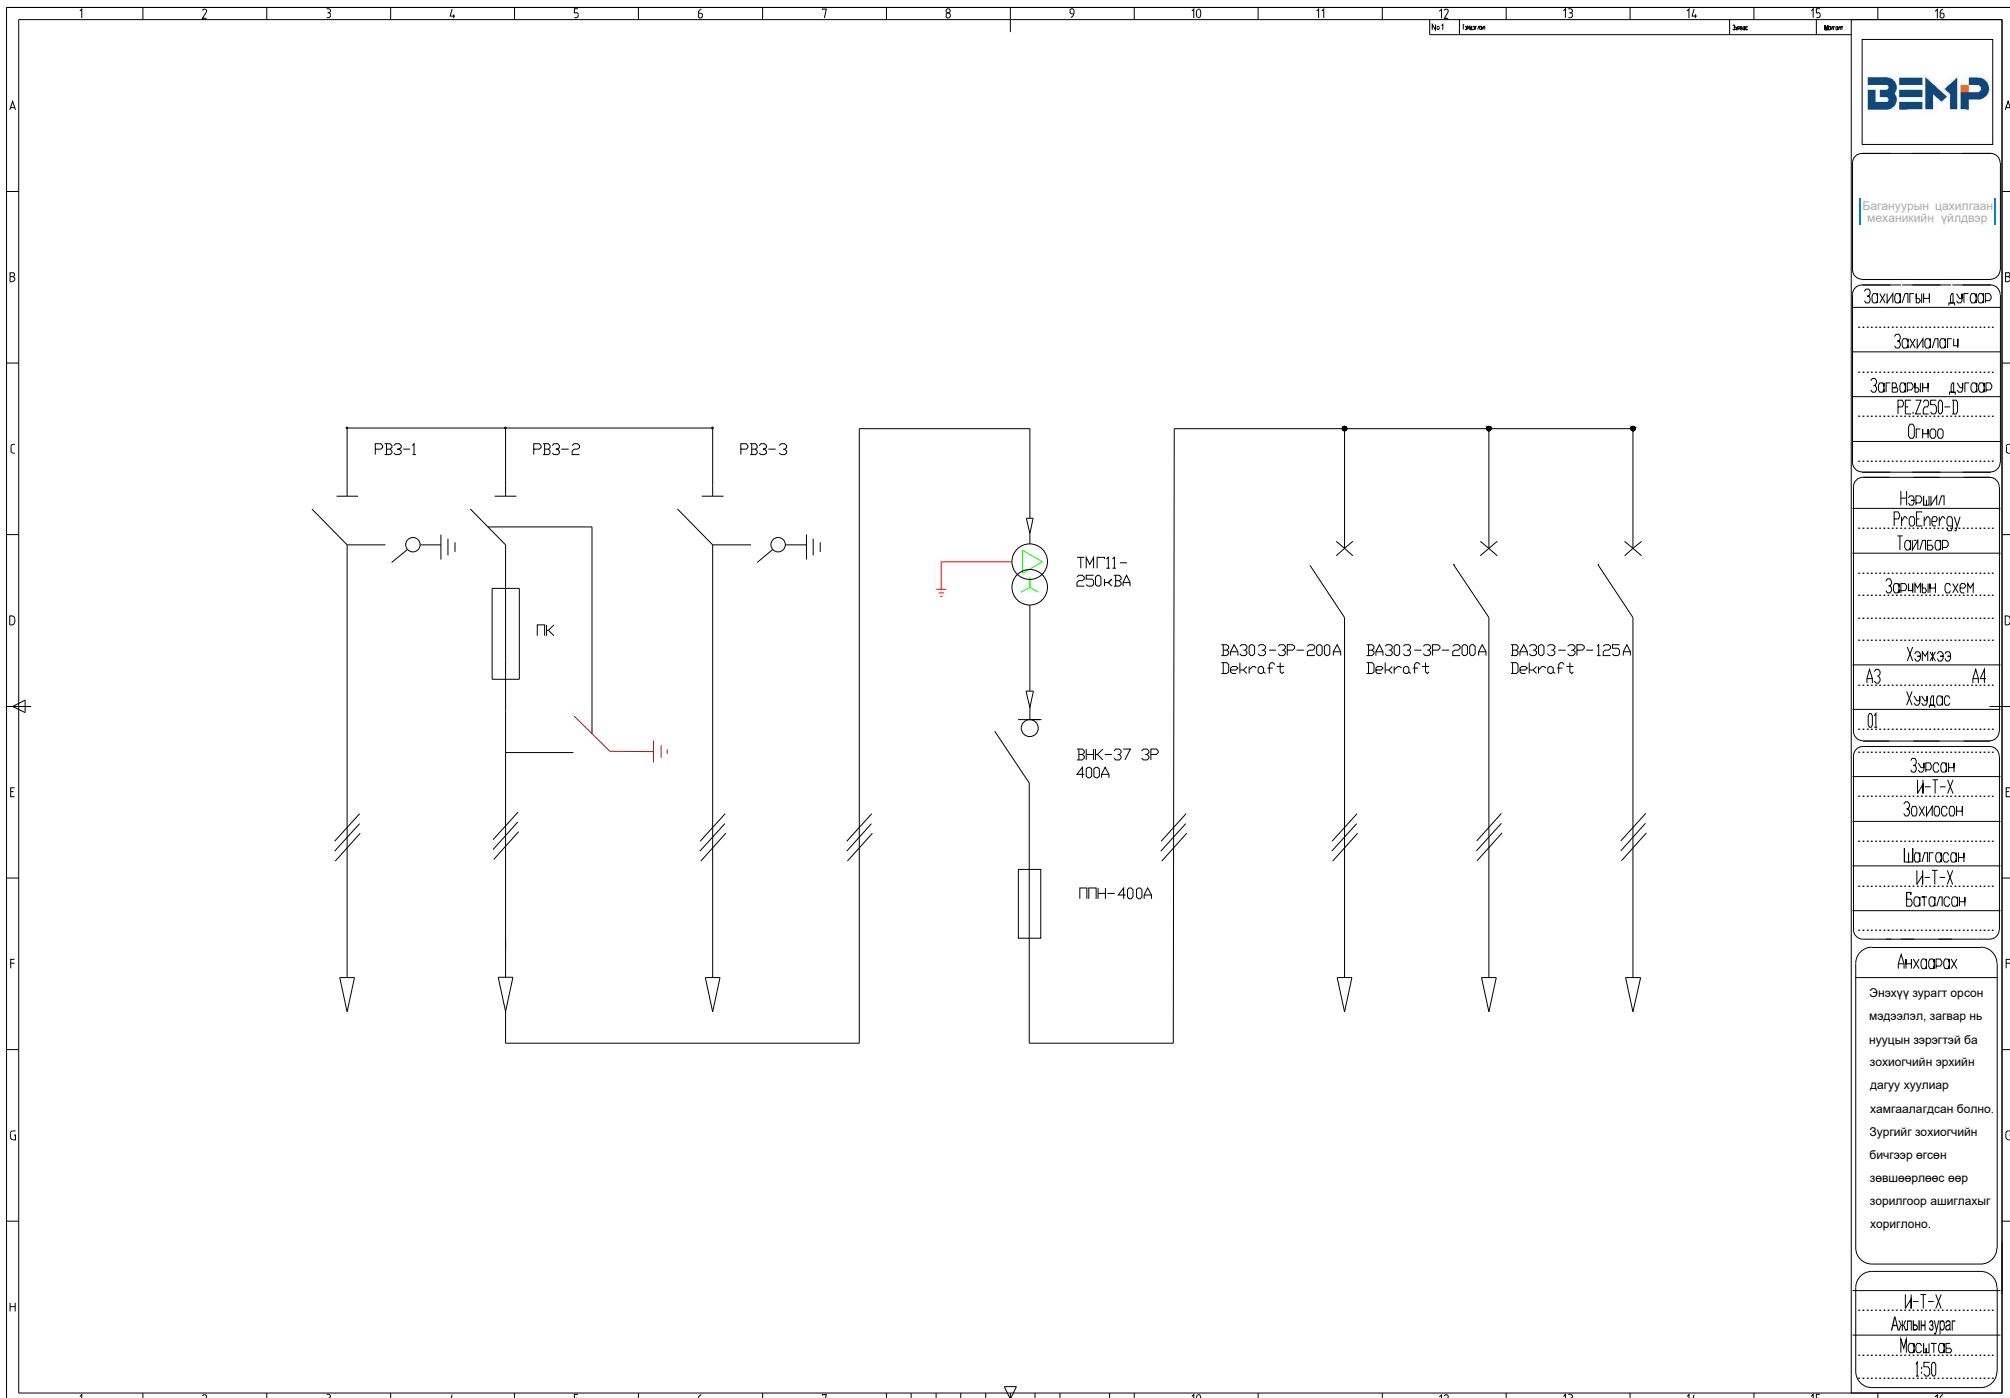

Багануурын цахилгаан  
механикийн үйлдвэр

Захиалтын дугаар

Захиалагч

Загварын дугаар

PE.7250-D

Огноо

Нэршил

ProEnergy

Тайлбар

Зорилго, схем

Хэмжээ

А3 А4

Хуудас

01

Зурсан

И.-Т.-Х.

Зохиосон

Шалгасан

И.-Т.-Х.

Баталсан

Анхаарах

Энэхүү зурагт орсон мэдээлэл, загвар нь нууцны зэрэгтэй ба зохиогчийн эрхийн дагуу хуулиар хамгаалагдсан болно. Зургийг зохиогчийн бичгээр өгсөн зөвшөөрлөөс өөр зорилгоор ашиглахыг хориглоно.

И.-Т.-Х.

Ахлын зураг

Масштаб

1:50