




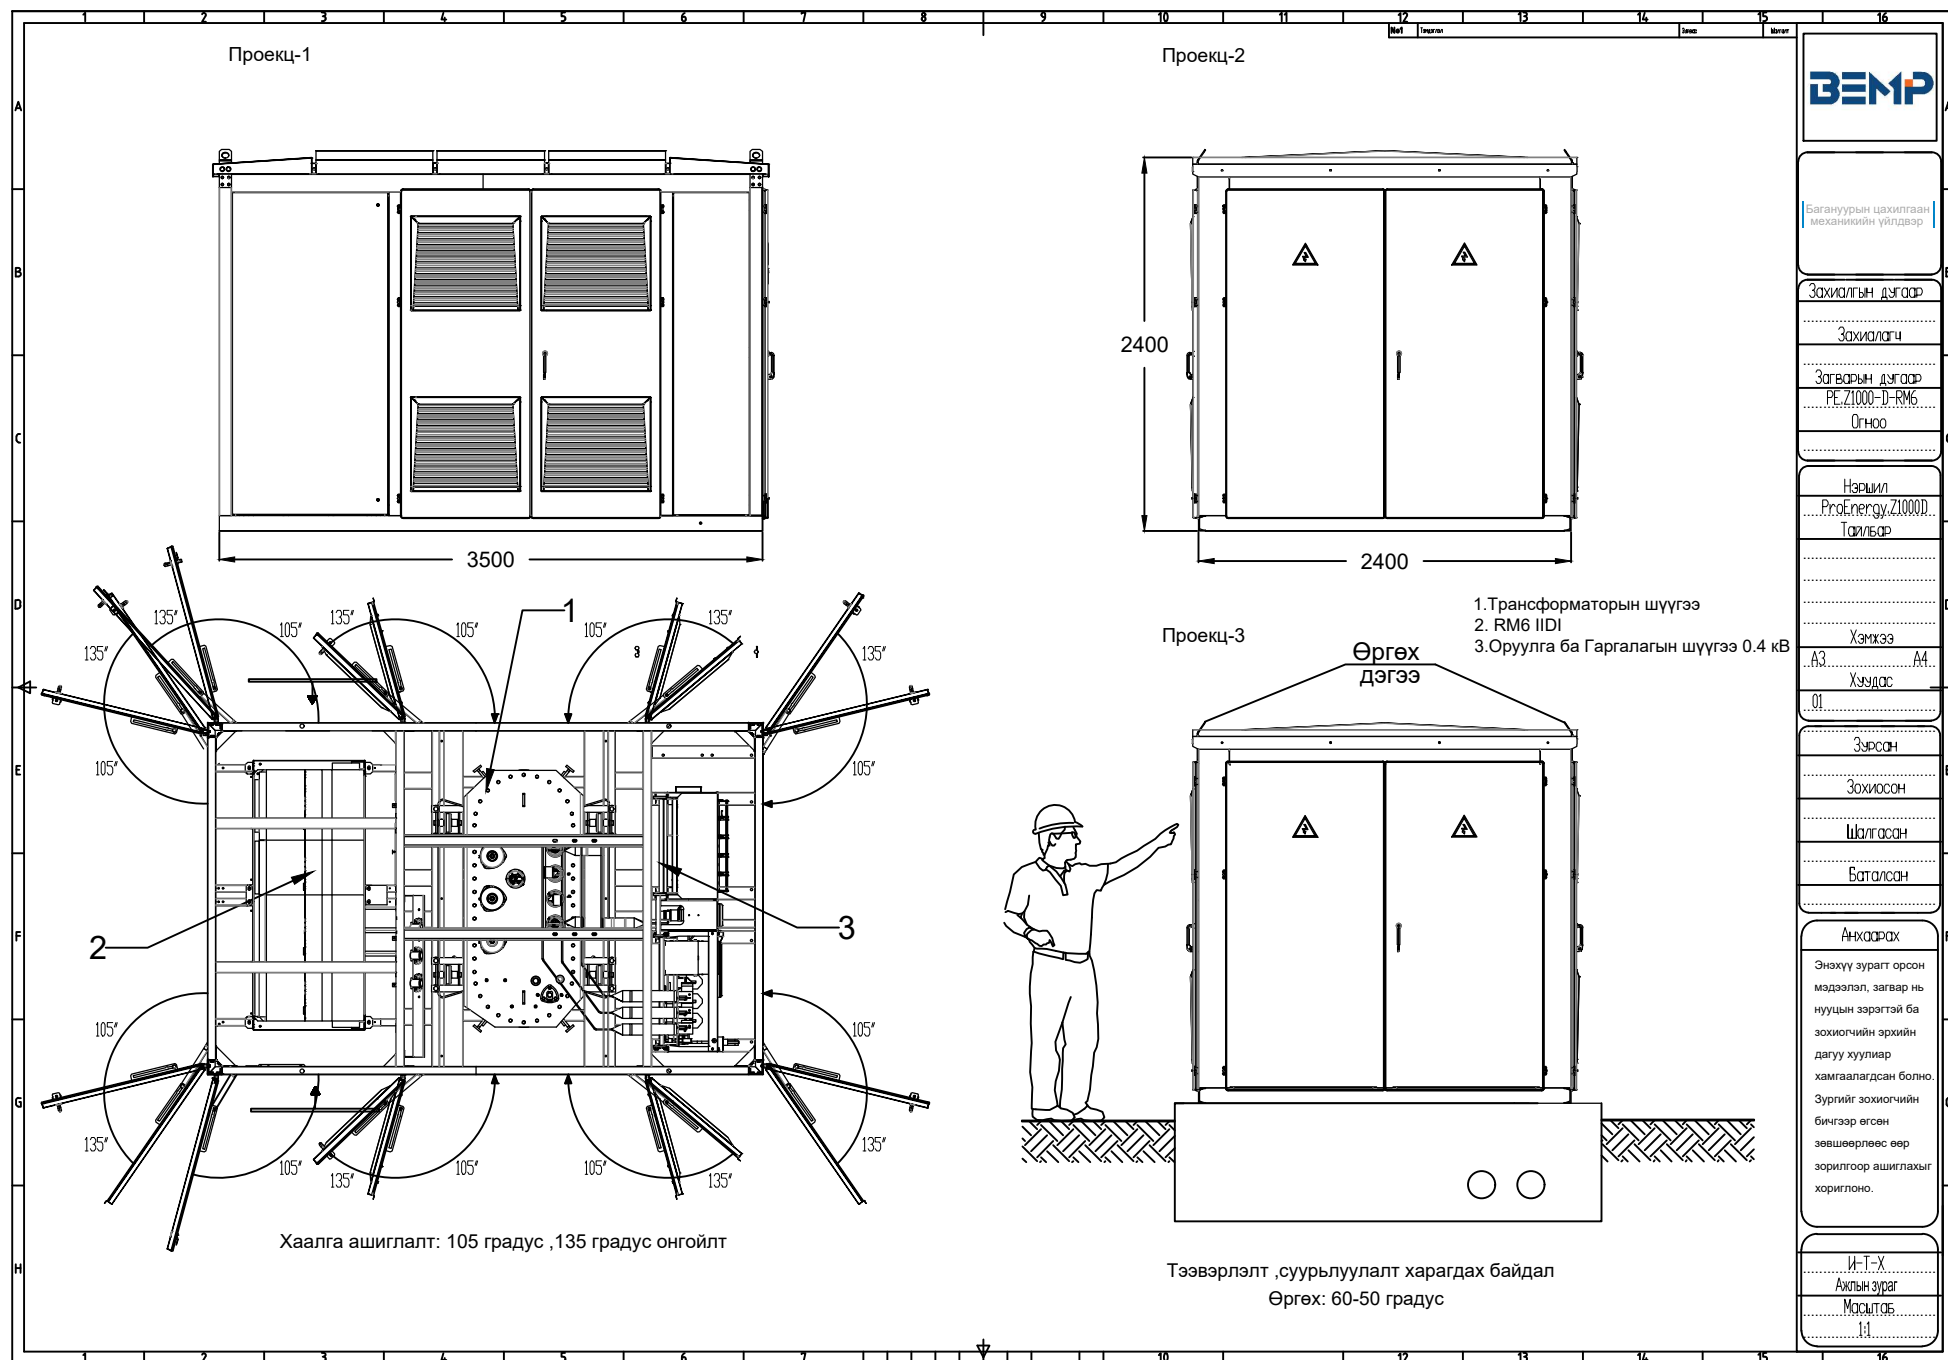



Трансформаторын тал-А

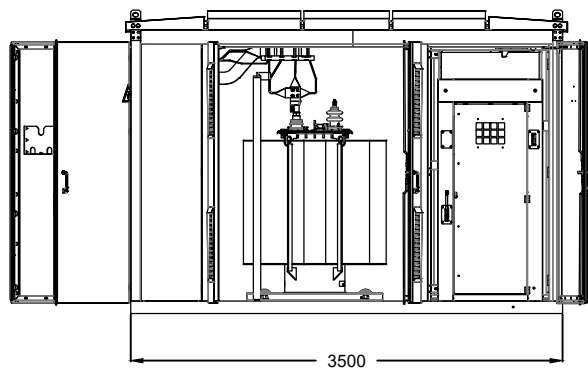

Бага хүчдэлийн тал-В

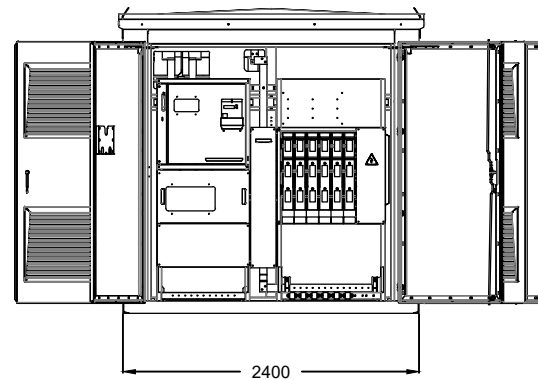

Дунд хүчдэлийн тал-Б

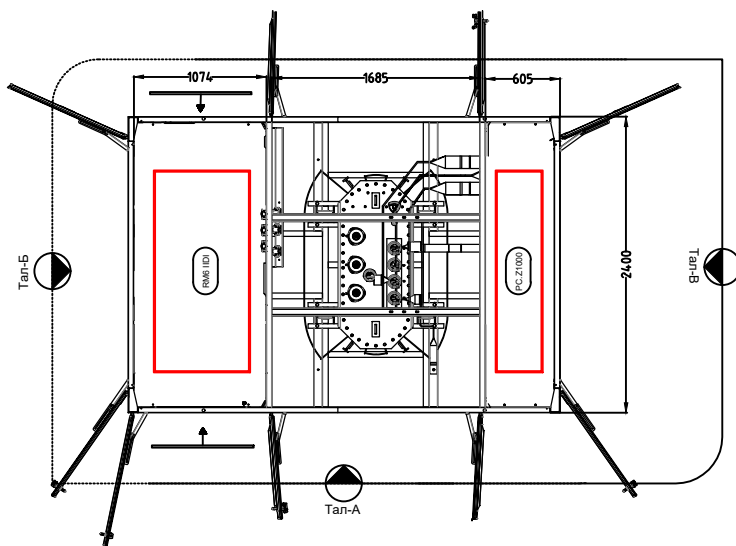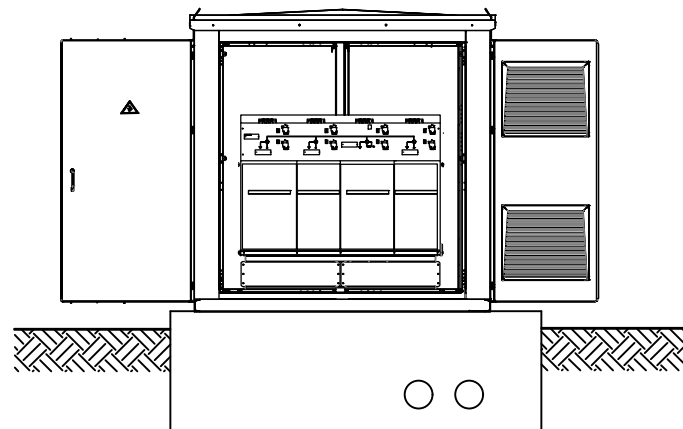

План: тасалгааны байгуулалт
хэмжээ

ВЭМР

Баянуурын цахилгаан
механикийн үйлдвэр

Захиалгын дугаар

Захиалагч

Загварын дугаар

PE.Z1000-D-RM6
01н00

Нэршил

ProEnergy.Z1000D
Тайлбар

Хэмжээ

A3... A4
Хүндс

01

Зурсан

Зохиосон

Шалгасан

Баталсан


Анхаарах

Энэхүү зурагт орсон
мэдээлэл, загвар нь
нууцны зэрэгтэй ба
зохиогчийн эрхийн
дагуу хуулиар
хамгаалагдсан болно.
Зургийг зохиогчийн
бичгээр өгсөн
зөвшөөрлөөс өөр
зорилгоор ашиглахыг
хориглоно.

И-Т-Х

Ахлын зураг

Масштаб
1:1

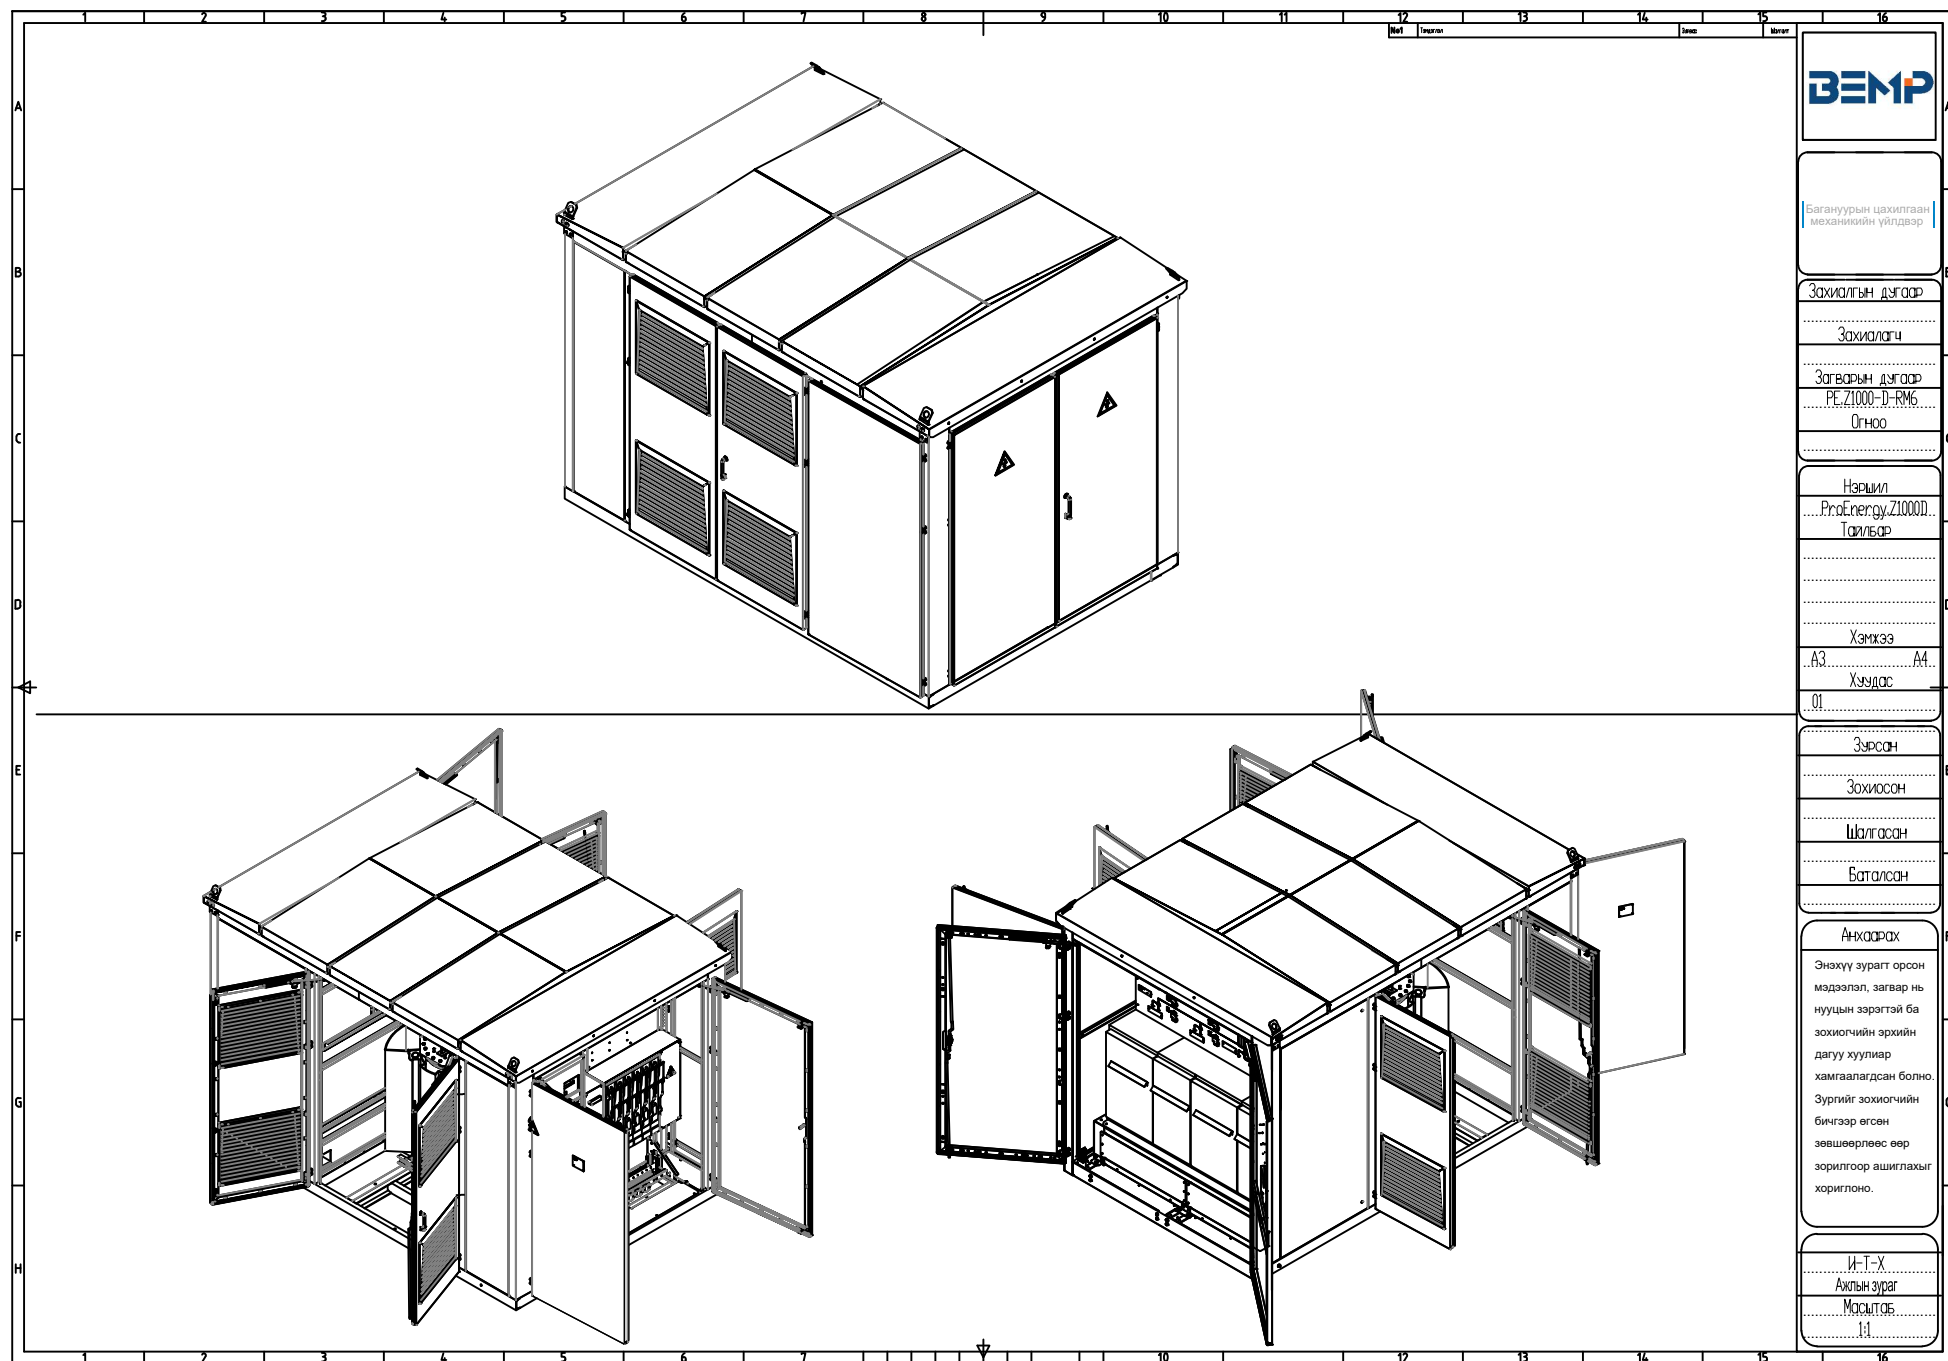

БЕМР

Богднуурын цахилгаан
механикийн үйлдвэр

Захиалгын дугаар

Захиалагч

Загварын дугаар
PE Z1000-D-RM6
Огноо

Нэршил
ProEnergy.Z1000...
Тайлбар

Хэмжээ
А3
Хүндс
01

Зурсан
Зохиосон
Шалгасан
Баталсан

Анхаарах
Энэхүү зурагт орсон
мэдээлэл, загвар нь
нууцны зэрэгтэй ба
зохиогчийн эрхийн
дагуу хуулиар
хамгаалагдсан болно.
Зургийг зохиогчийн
бичгээр өгсөн
зөвшөөрлөөс өөр
зорилгоор ашиглахыг
хориглоно.

И-Т-Х
Ахлын зураг
Масштаб
1:1

	
Багаанын цахилгаан механикийн үйлдвэр	
Зохиолтын дугаар	
Зохиоллагч	
Загварын дугаар PE-Z1000-D-RM6 Огноо	
Нэршил ProEnergy Z1000D Тайлбар	
АЗ	А4
01	Хуудас
Зурсан	
Зохиосон	
Шалгасан	
Баталсан	
Анхаарах Энэхүү зурагт орсон мэдээлэл, загвар нь нууцын зэрэгтэй ба зохиогчийн эрхийн дагуу хуулиар хамгаалагдсан болно. Зургийг зохиогчийн бичгээр өгсөн зөвшөөрлөөс өөр зорилгоор ашиглахыг хориглоно.	
И-Т-Х Ахуйн зураг Масштаб 1:1	