




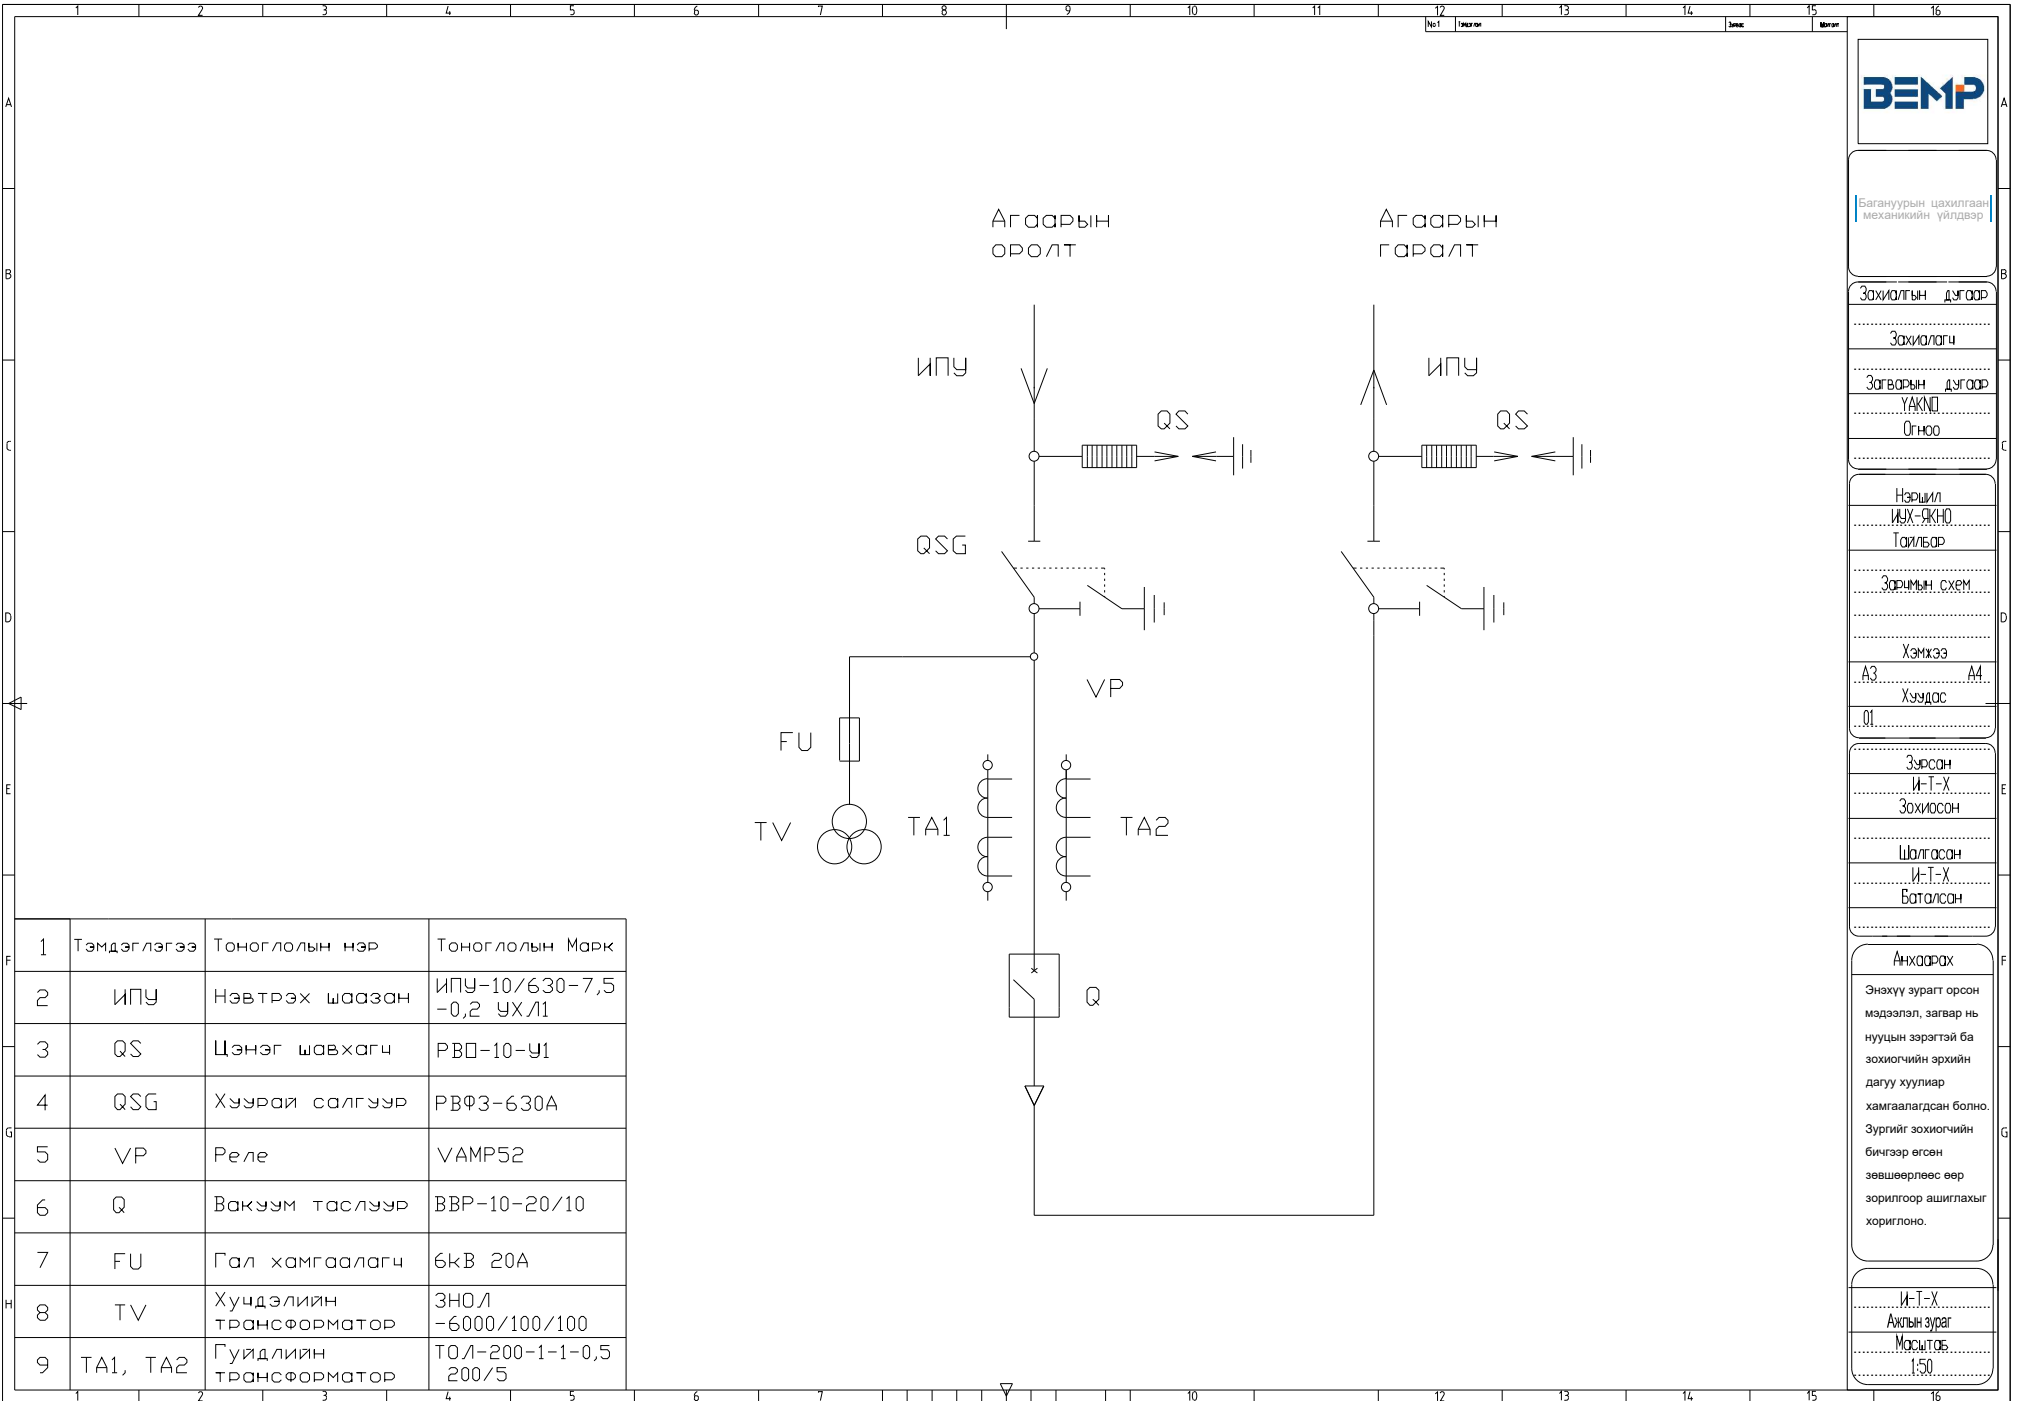

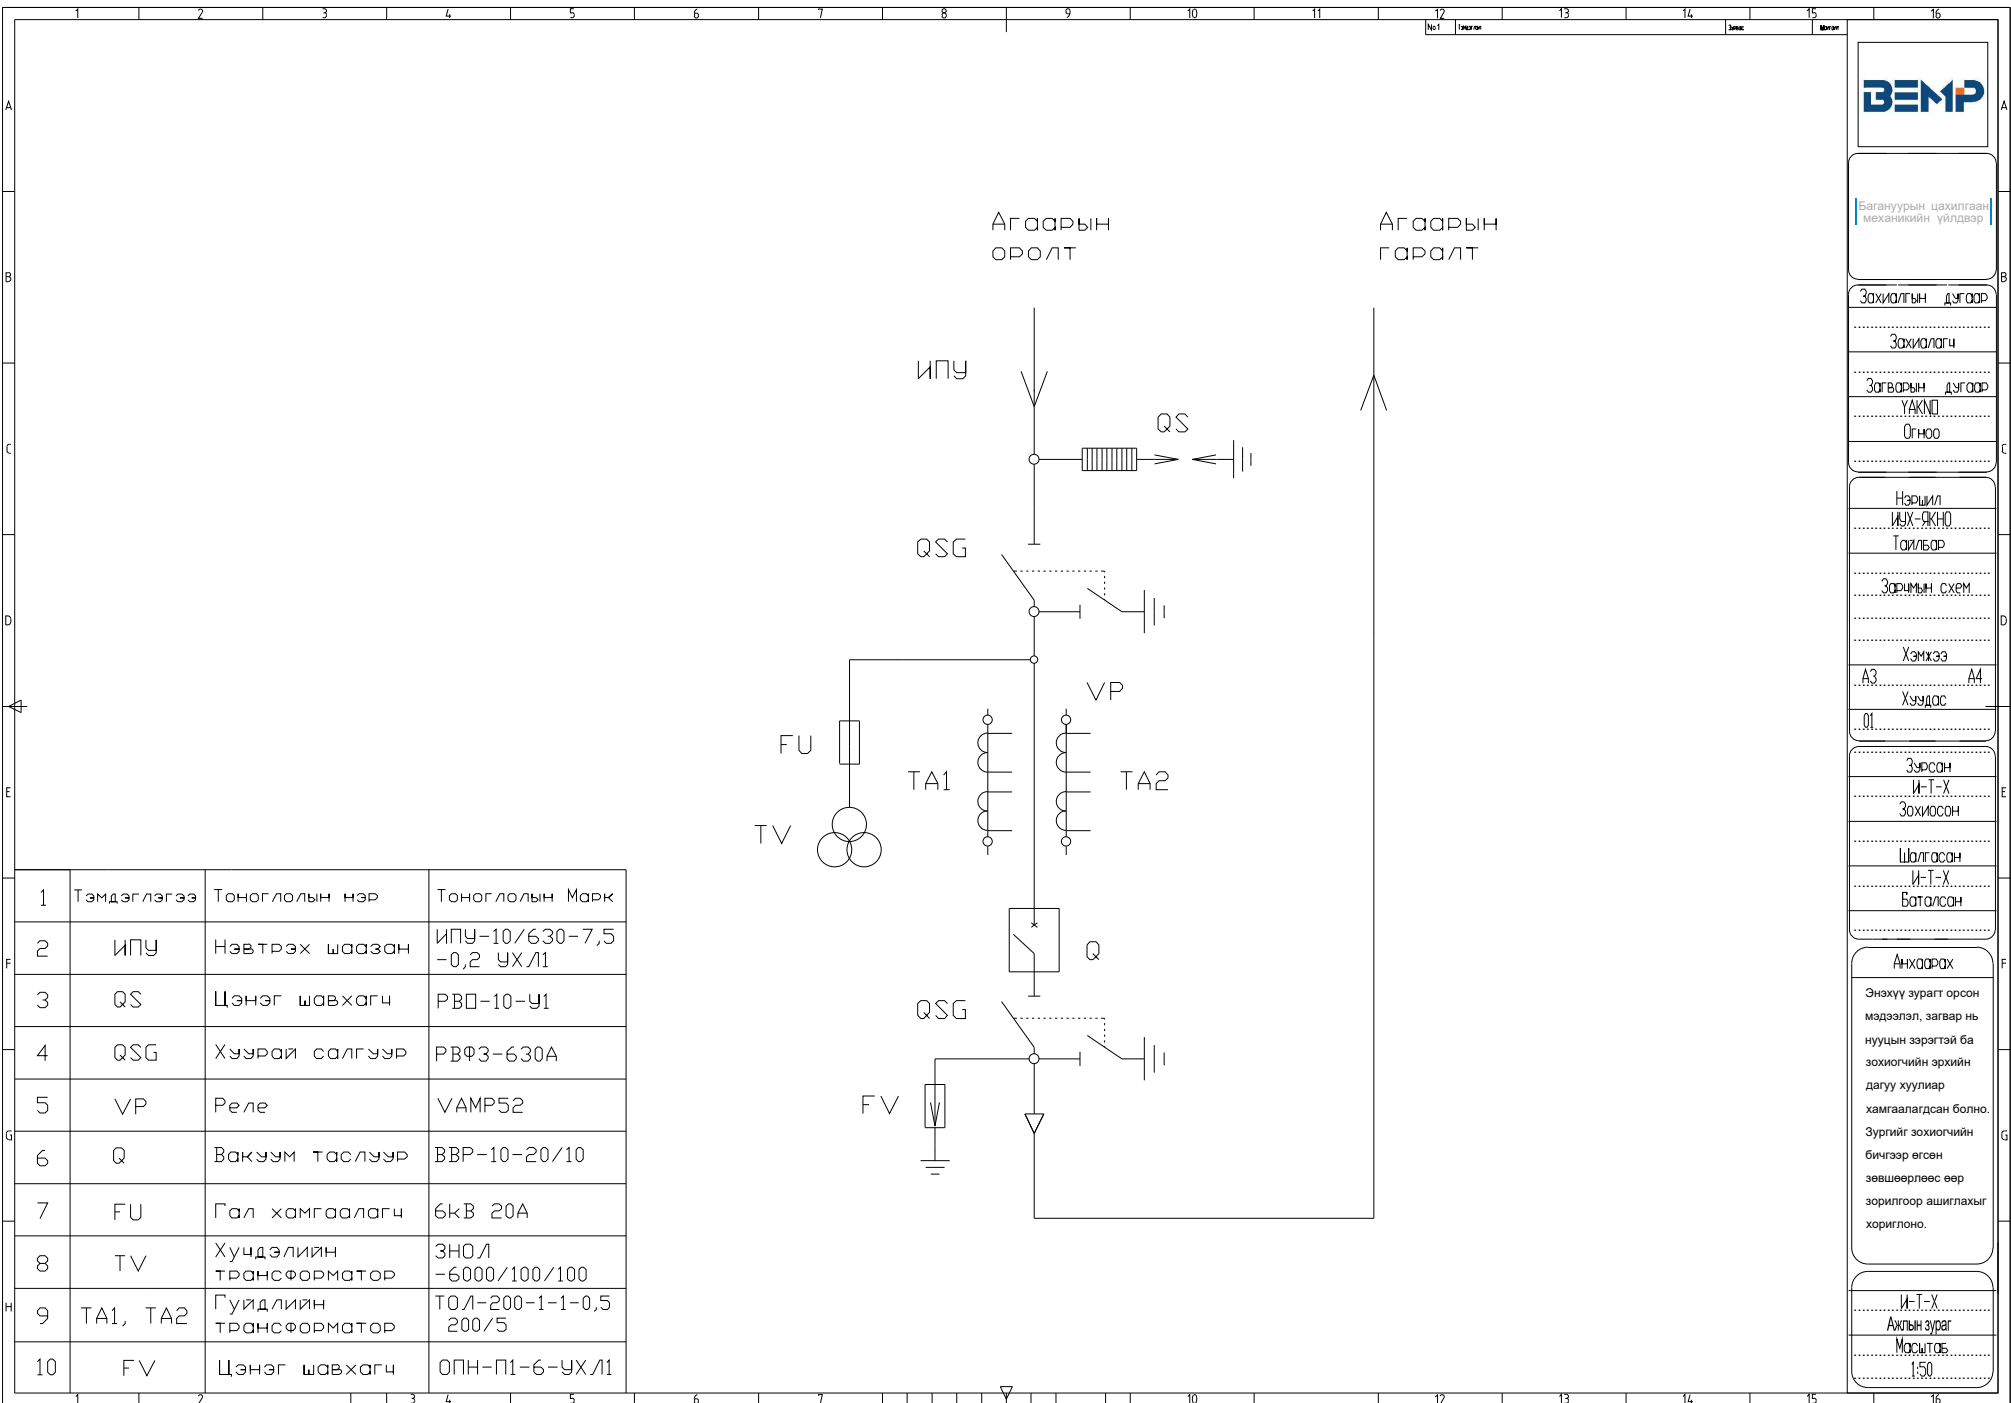

F	1	Тэмдэглэгээ	Тоноглолын нэр	Тоноглолын Марк
	2	ИПУ	Нэвтрэх шаазан	ИПУ-10/630-7,5-0,2 УХ/Л1
	3	QS	Цэнэг шавхагч	PВД-10-У1
G	4	QSG	Хуурай салгуур	PВФЗ-630А
	5	VP	Реле	VAMP52
	6	Q	Вакуум таслуур	BВР-10-20/10
H	7	T	Тэг дарааллын трансформатор	TЗРЛ-125-У2
	8	TV1,2	Хүндэлийн трансформатор	ЗНОЛП-6000/100/100
	9	TA1, TA2	Гуйдлийн трансформатор	ТОЛ-200-1-1-0,5 200/5

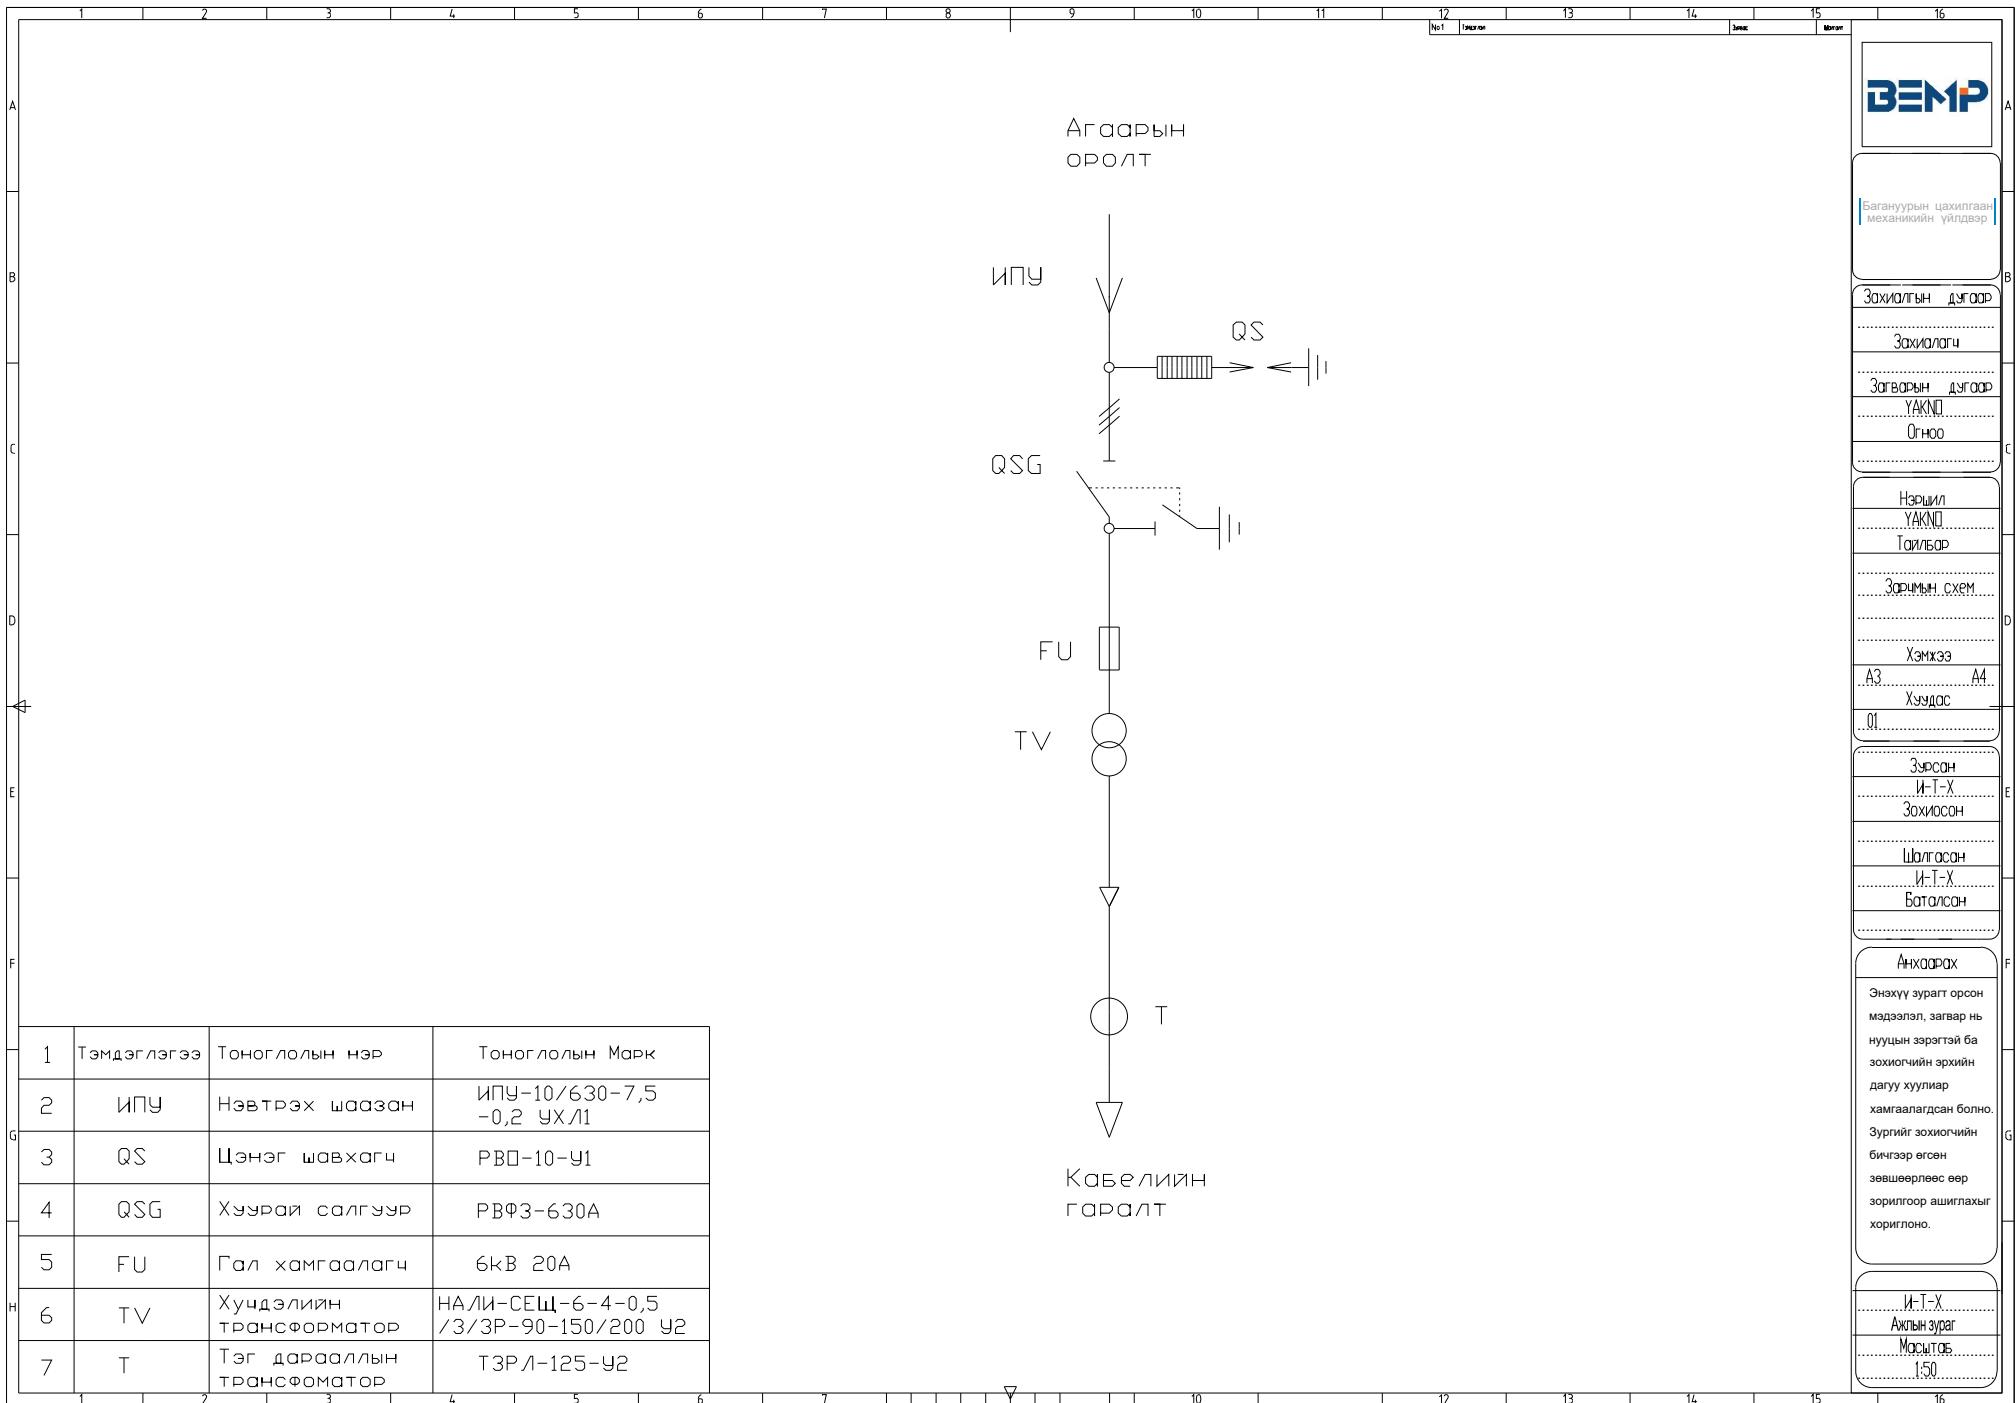

БЭМР

Багануурын цахилгаан
механикийн үйлдвэр

Захиалтын дугаар

Захиалагч

Загварын дугаар

УАКМД

Огноо

Нэршил

УАКМД

Тайлбар

Зорчлын схем

Хэмжээ

А3 А4

Хуудас

01

Зурсан

И-Т-Х

Зохиосон

Шалгасан

И-Т-Х

Баталсан

Анхаарах


Энэхүү зурагт орсон
мэдээлэл, загвар нь
нууцын зэрэгтэй ба
зохиогчийн эрхийн
дагуу хуулиар
хамгаалагдсан болно.
Зургийг зохиогчийн
бичгээр өгсөн
зөвшөөрлөөс өөр
зорилгоор ашиглахыг
хориглоно.


И-Т-Х


Ахлын зураг

Масштаб

1:50

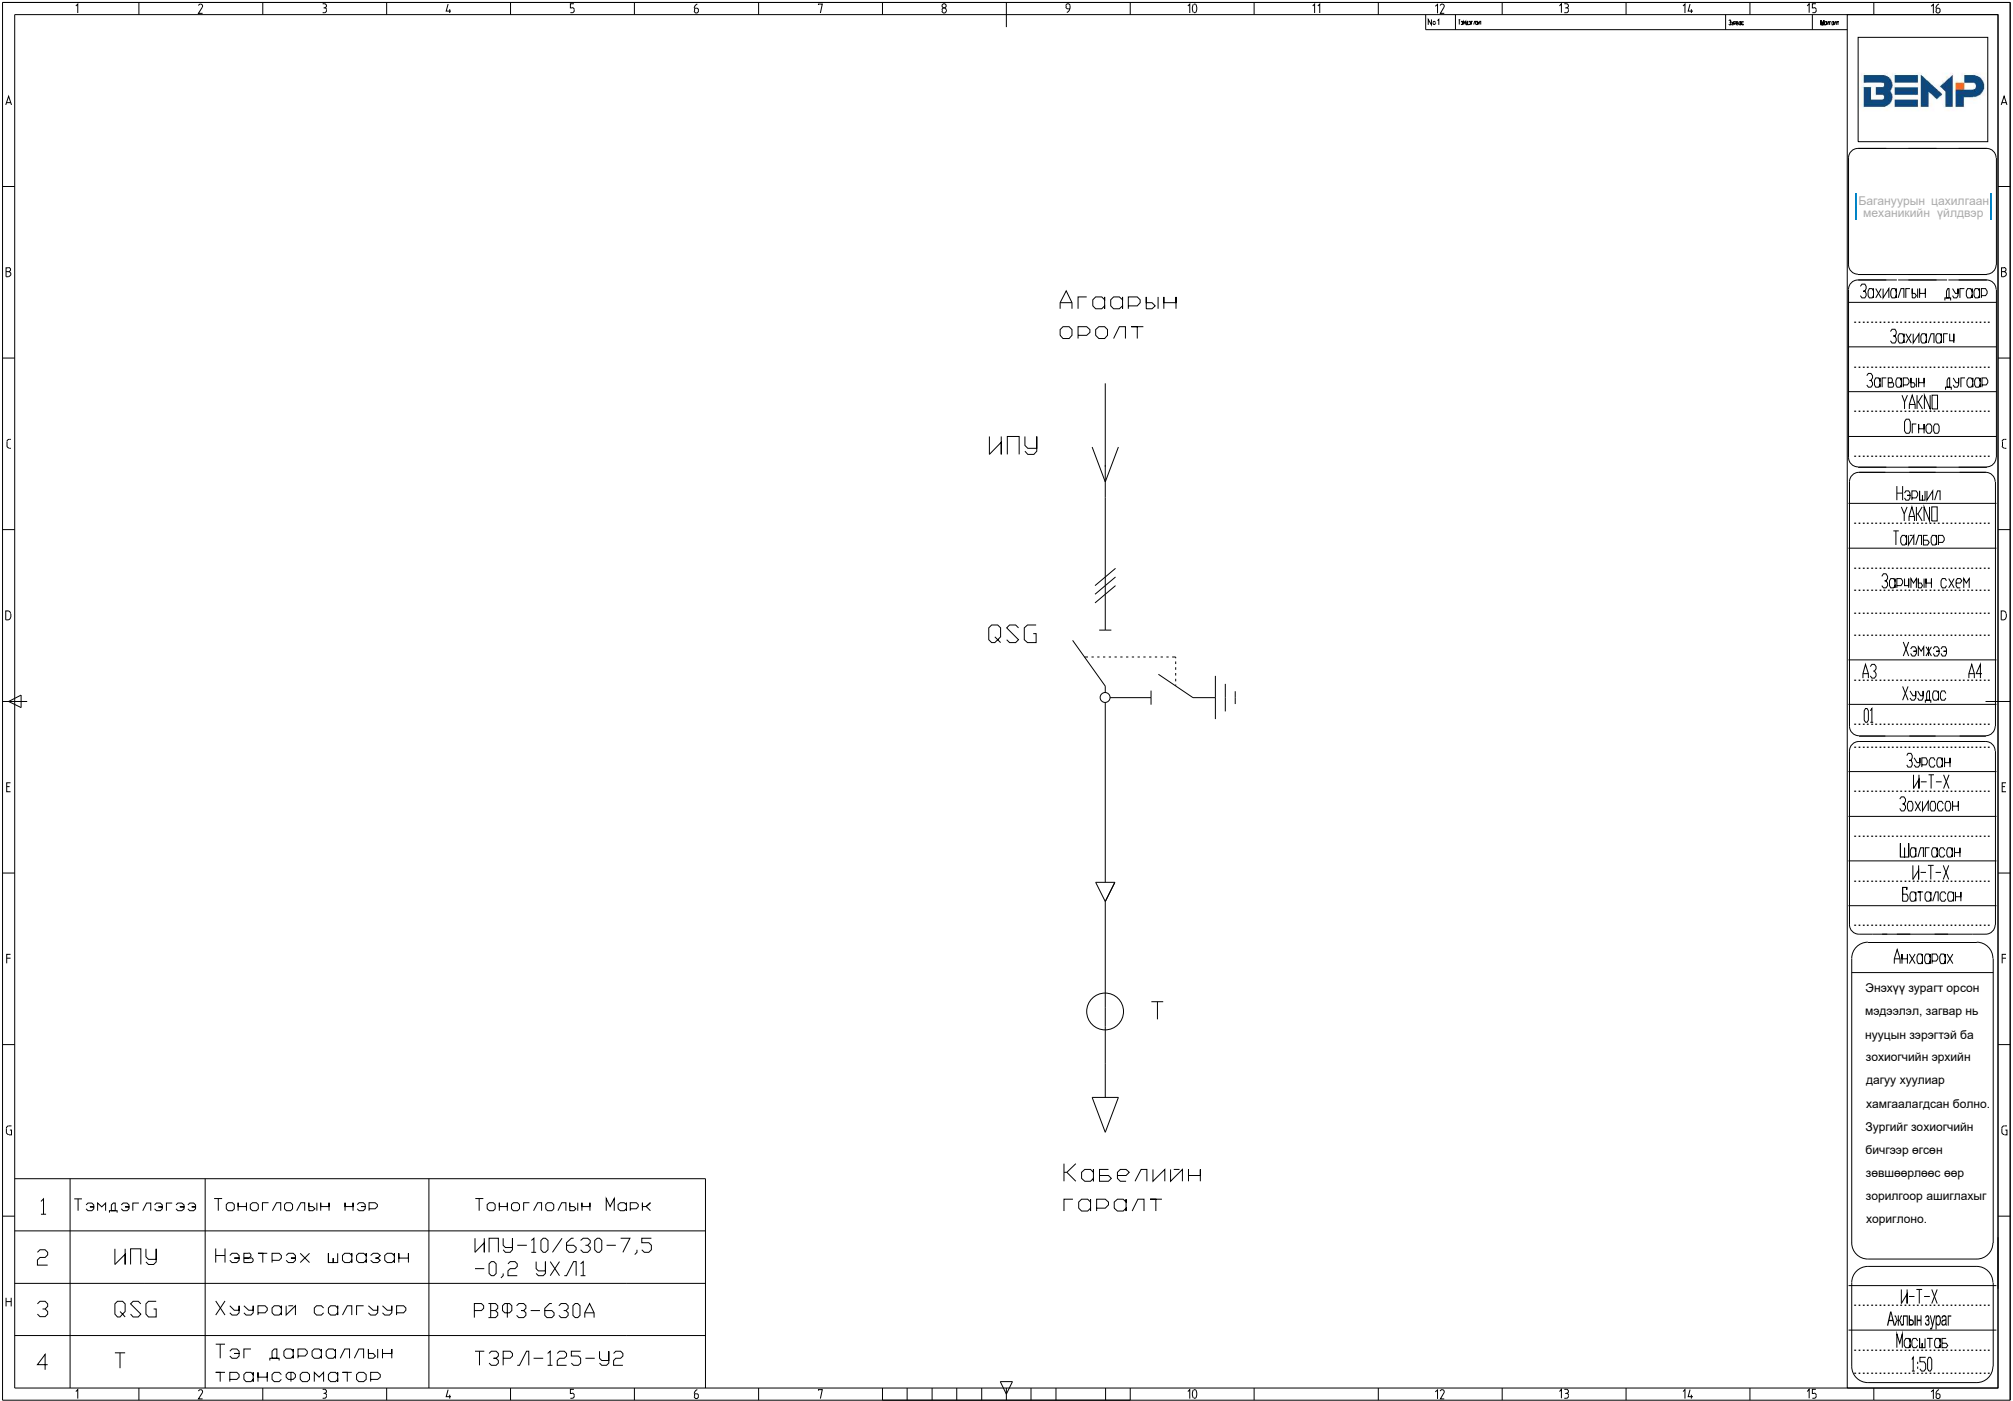

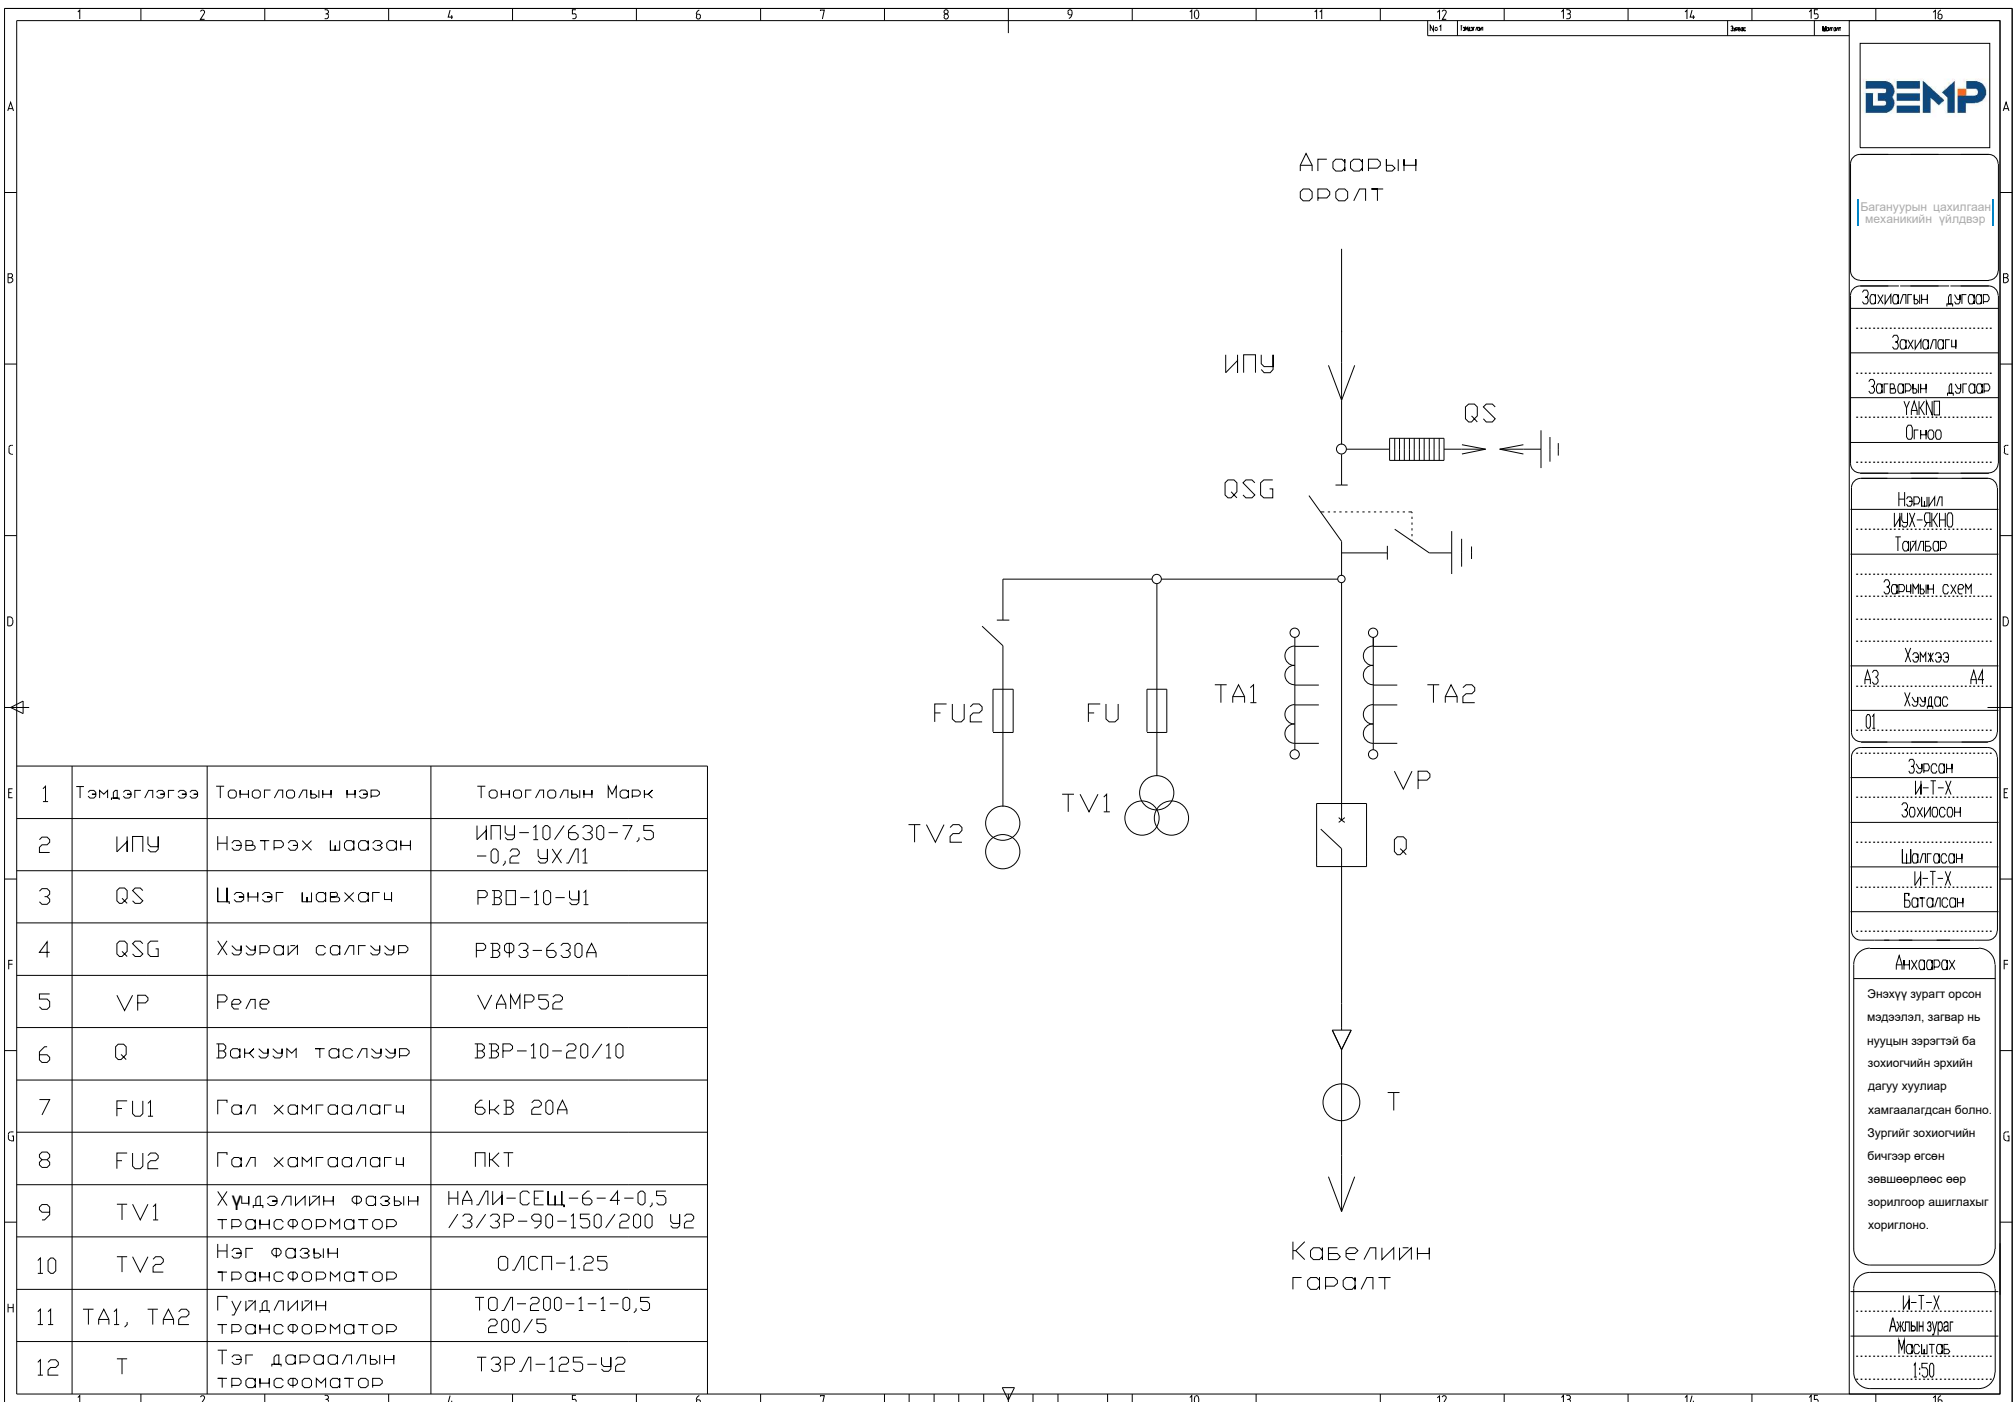

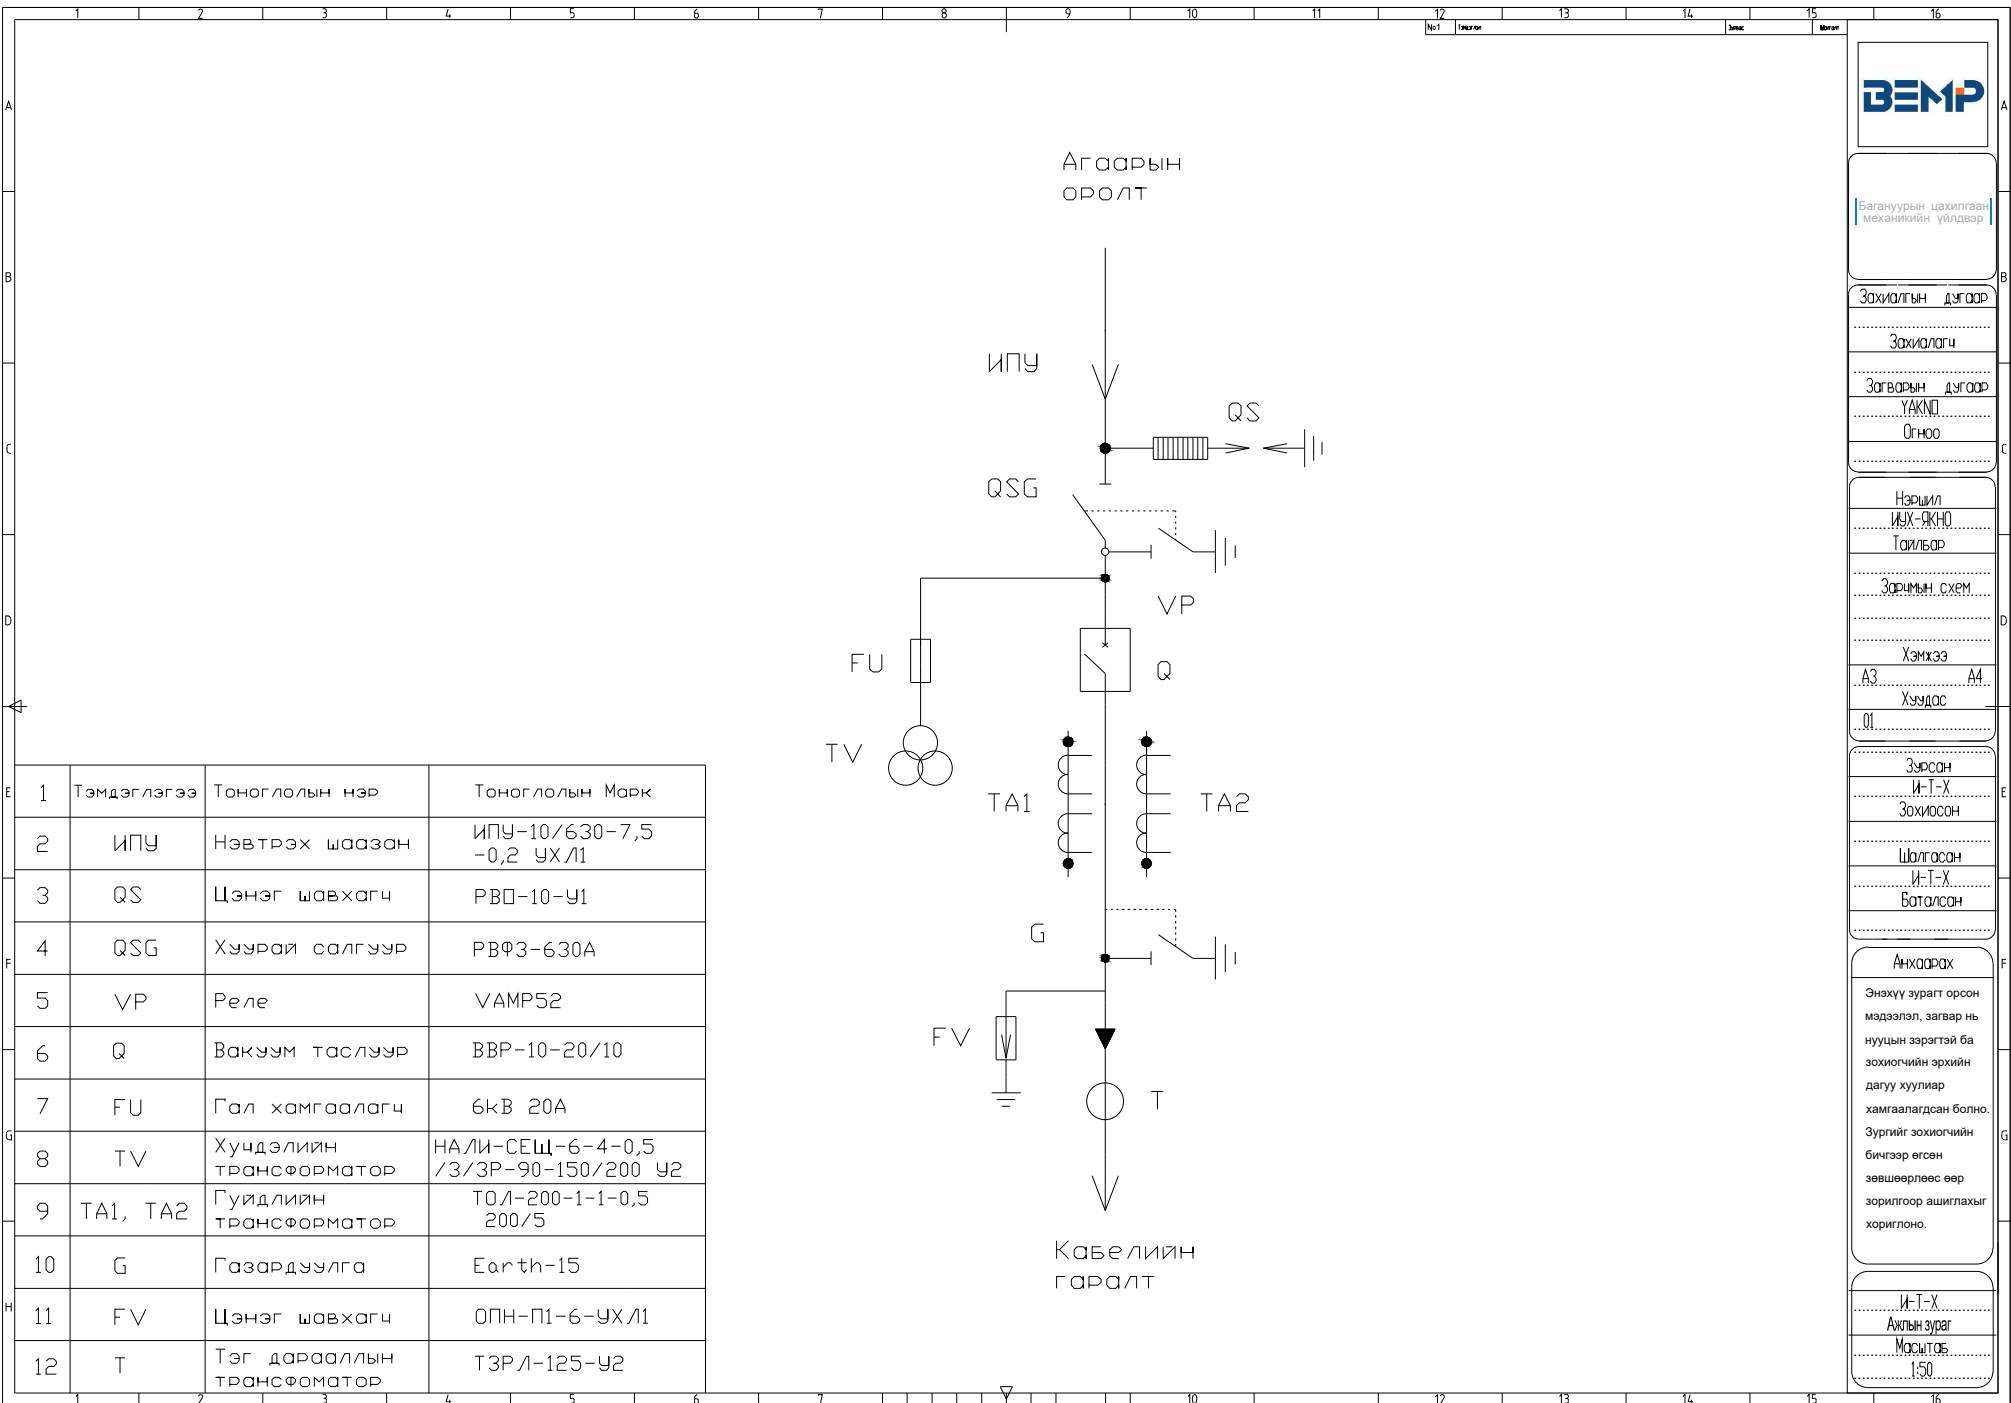

1	Тэмдэглэгээ	Тоноглолын нэр	Тоноглолын Марк
2	ИПУ	Нэвтрэх шаазан	ИПУ-10/630-7,5-0,2 УХ/Л1
3	QS	Цэнэг шавхагч	РВБ-10-У1
4	QSG	Хуурай салгуур	РВФЗ-630А
5	VP	Реле	VAMP52
6	Q	Вакуум таслуур	ВВР-10-20/10
7	FU	Гал хамгаалагч	6кВ 20А
8	TV	Хувдэлийн трансформатор	НА/ЛИ-СЕШ-6-4-0,5/3/ЗР-90-150/200 У2
9	TA1, TA2	Гуйдлийн трансформатор	ТОЛ-200-1-1-0,5 200/5
10	G	Газардуулга	Earth-15
11	FV	Цэнэг шавхагч	ОПН-П1-6-УХ/Л1
12	T	Тэг дарааллын трансформатор	ТЗРЛ-125-У2

ВЭМР

Багануурын цахилгаан
механикийн үйлдвэр

Захиалтын дугаар

Захиалагч

Загварын дугаар

УАКНО

Огноо

Нэршил

ИХ-ЯКНО

Тайлбар

Зорчлын схем

Хэмжээ

А3 А4

Хуудас

01

Зурсан

И-Т-Х

Зохиосон

Шалгасан

И-Т-Х

Баталсан

Анхаарах


Энэхүү зурагт орсон
мэдээлэл, загвар нь
нууцны зэрэгтэй ба
зохиогчийн эрхийн
дагуу хуулиар
хамгаалагдсан болно.
Зургийг зохиогчийн
бичгээр өгсөн
зөвшөөрлөөс өөр
зорилгоор ашиглахыг
хориглоно.

И-Т-Х

Ахлын зураг

Масштаб

1:50

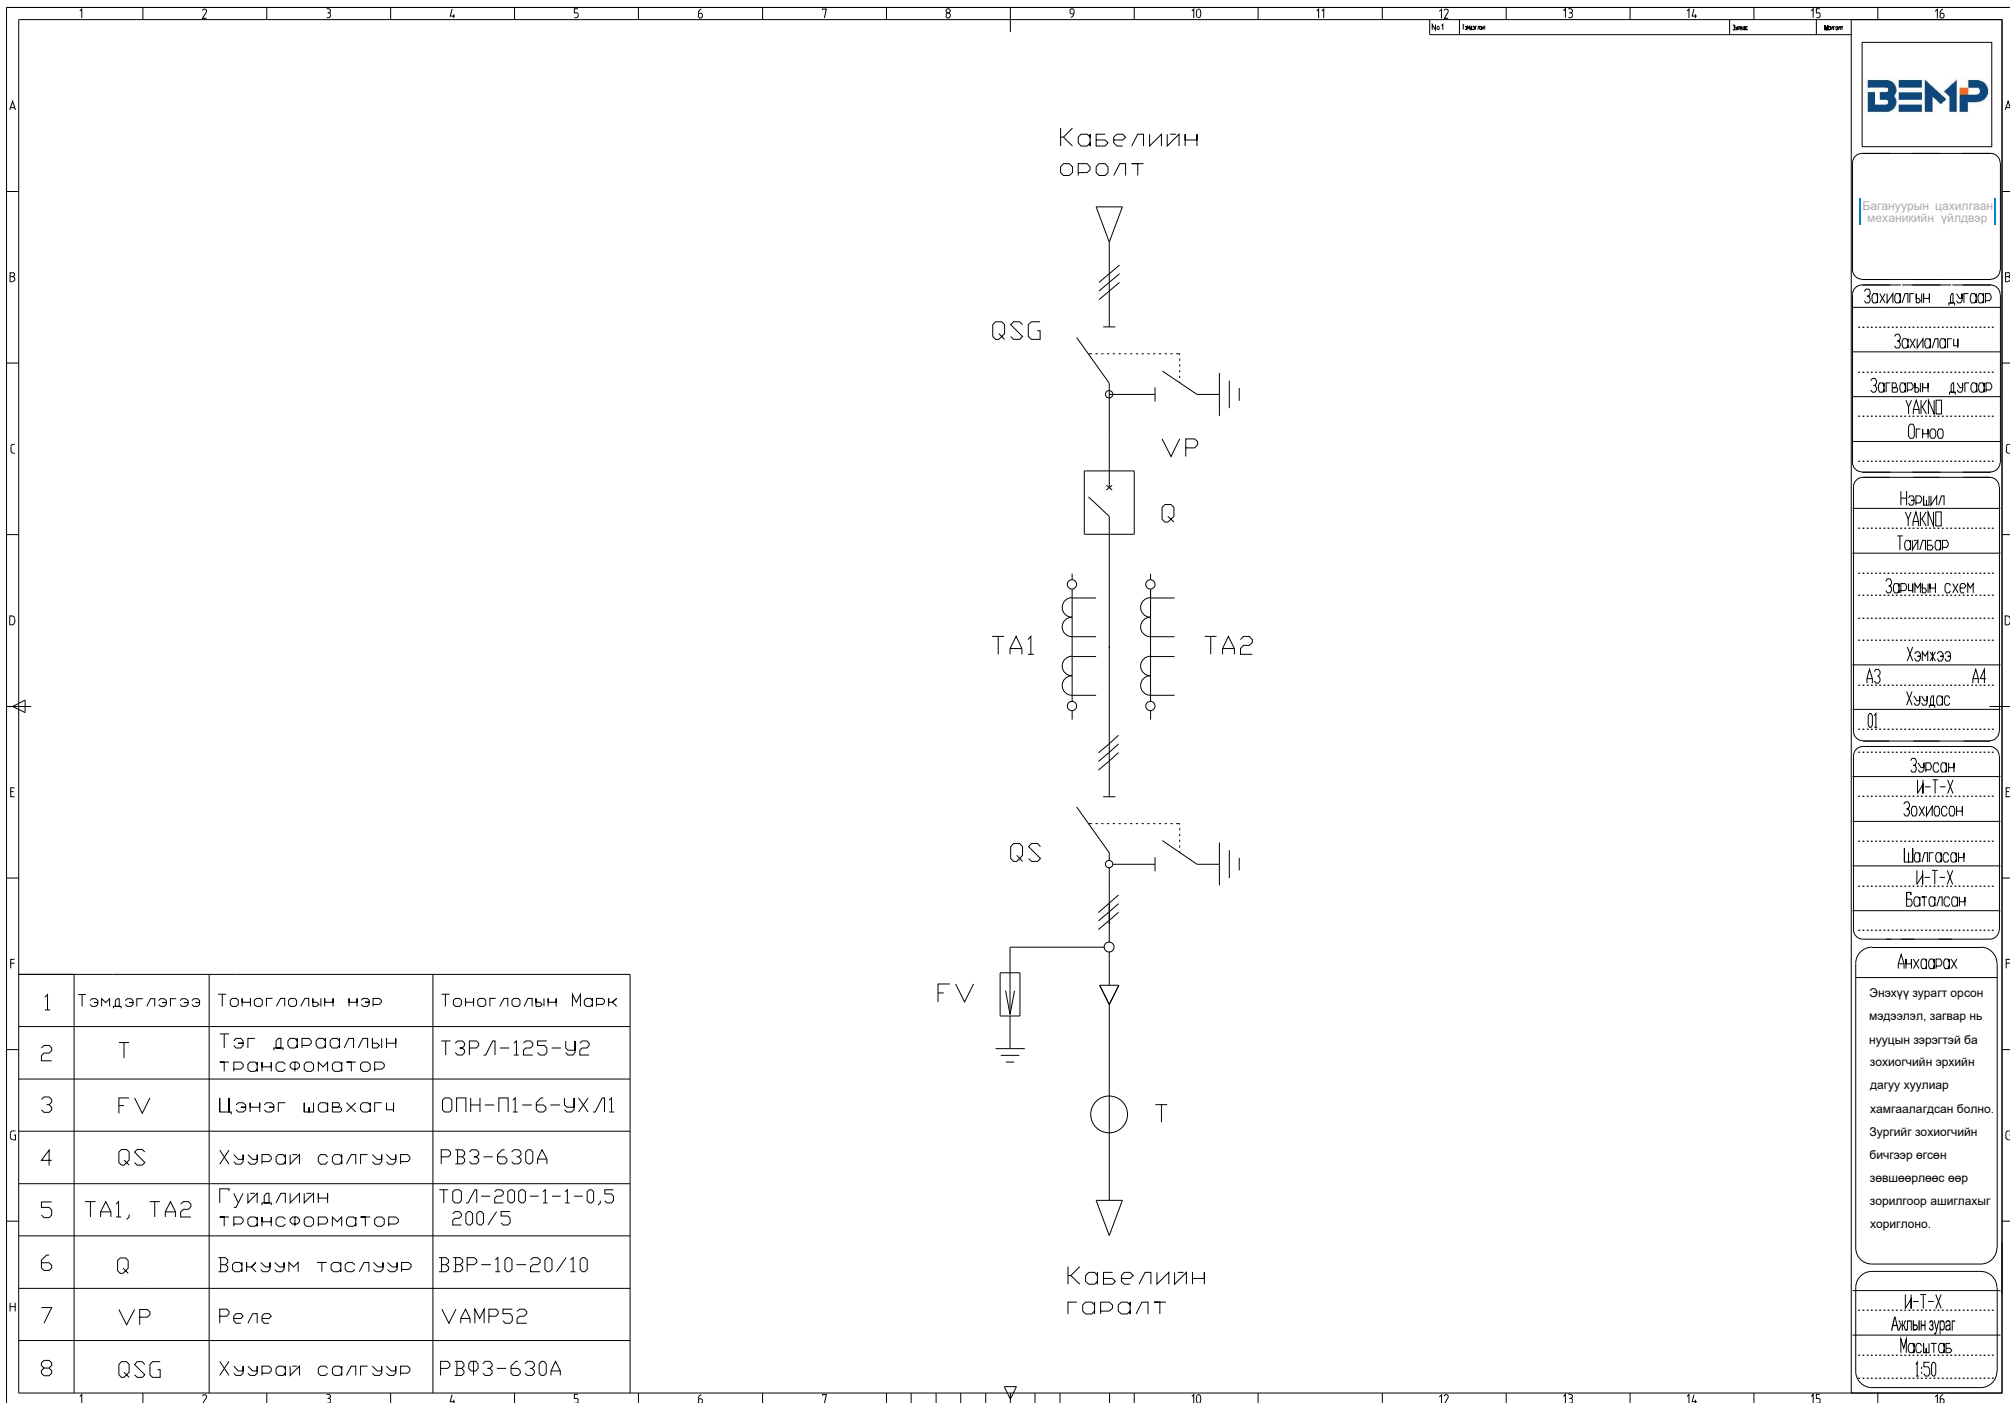

1	Тэмдэглэгээ	Тоноглолын нэр	Тоноглолын Марк
2	T	Тэг дарааллын трансформатор	TЗРЛ-125-У2
3	FV	Цэнэг шавхагч	ОПН-П1-6-УХ/11
4	QS	Хуурай салгуур	PВЗ-630А
5	TA1, TA2	Гуидлийн трансформатор	ТОЛ-200-1-1-0,5 200/5
6	Q	Вакуум таслуур	ВВР-10-20/10
7	VP	Реле	VAMP52
8	QSG	Хуурай салгуур	PВФЗ-630А



Багануурын цахилгаан
механикийн үйлдвэр

Захиалтын дугаар

Захиалагч

Загварын дугаар

ҮАКНД

Огноо

Нэршил

ҮАКНД

Тайлбар

Зорчлын схем

Хэмжээ

А3

Хуудас

01

Зурсан

И-Т-Х

Зохиосон

Шалгасан

И-Т-Х

Баталсан

Анхаарах


Энэхүү зурагт орсон мэдээлэл, загвар нь нууцын зэрэгтэй ба зохиогчийн эрхийн дагуу хуулиар хамгаалагдсан болно. Зургийг зохиогчийн бичгээр өгсөн зөвшөөрлөөс өөр зорилгоор ашиглахыг хориглоно.

И-Т-Х

Ахлын зураг

Масштаб

1:50

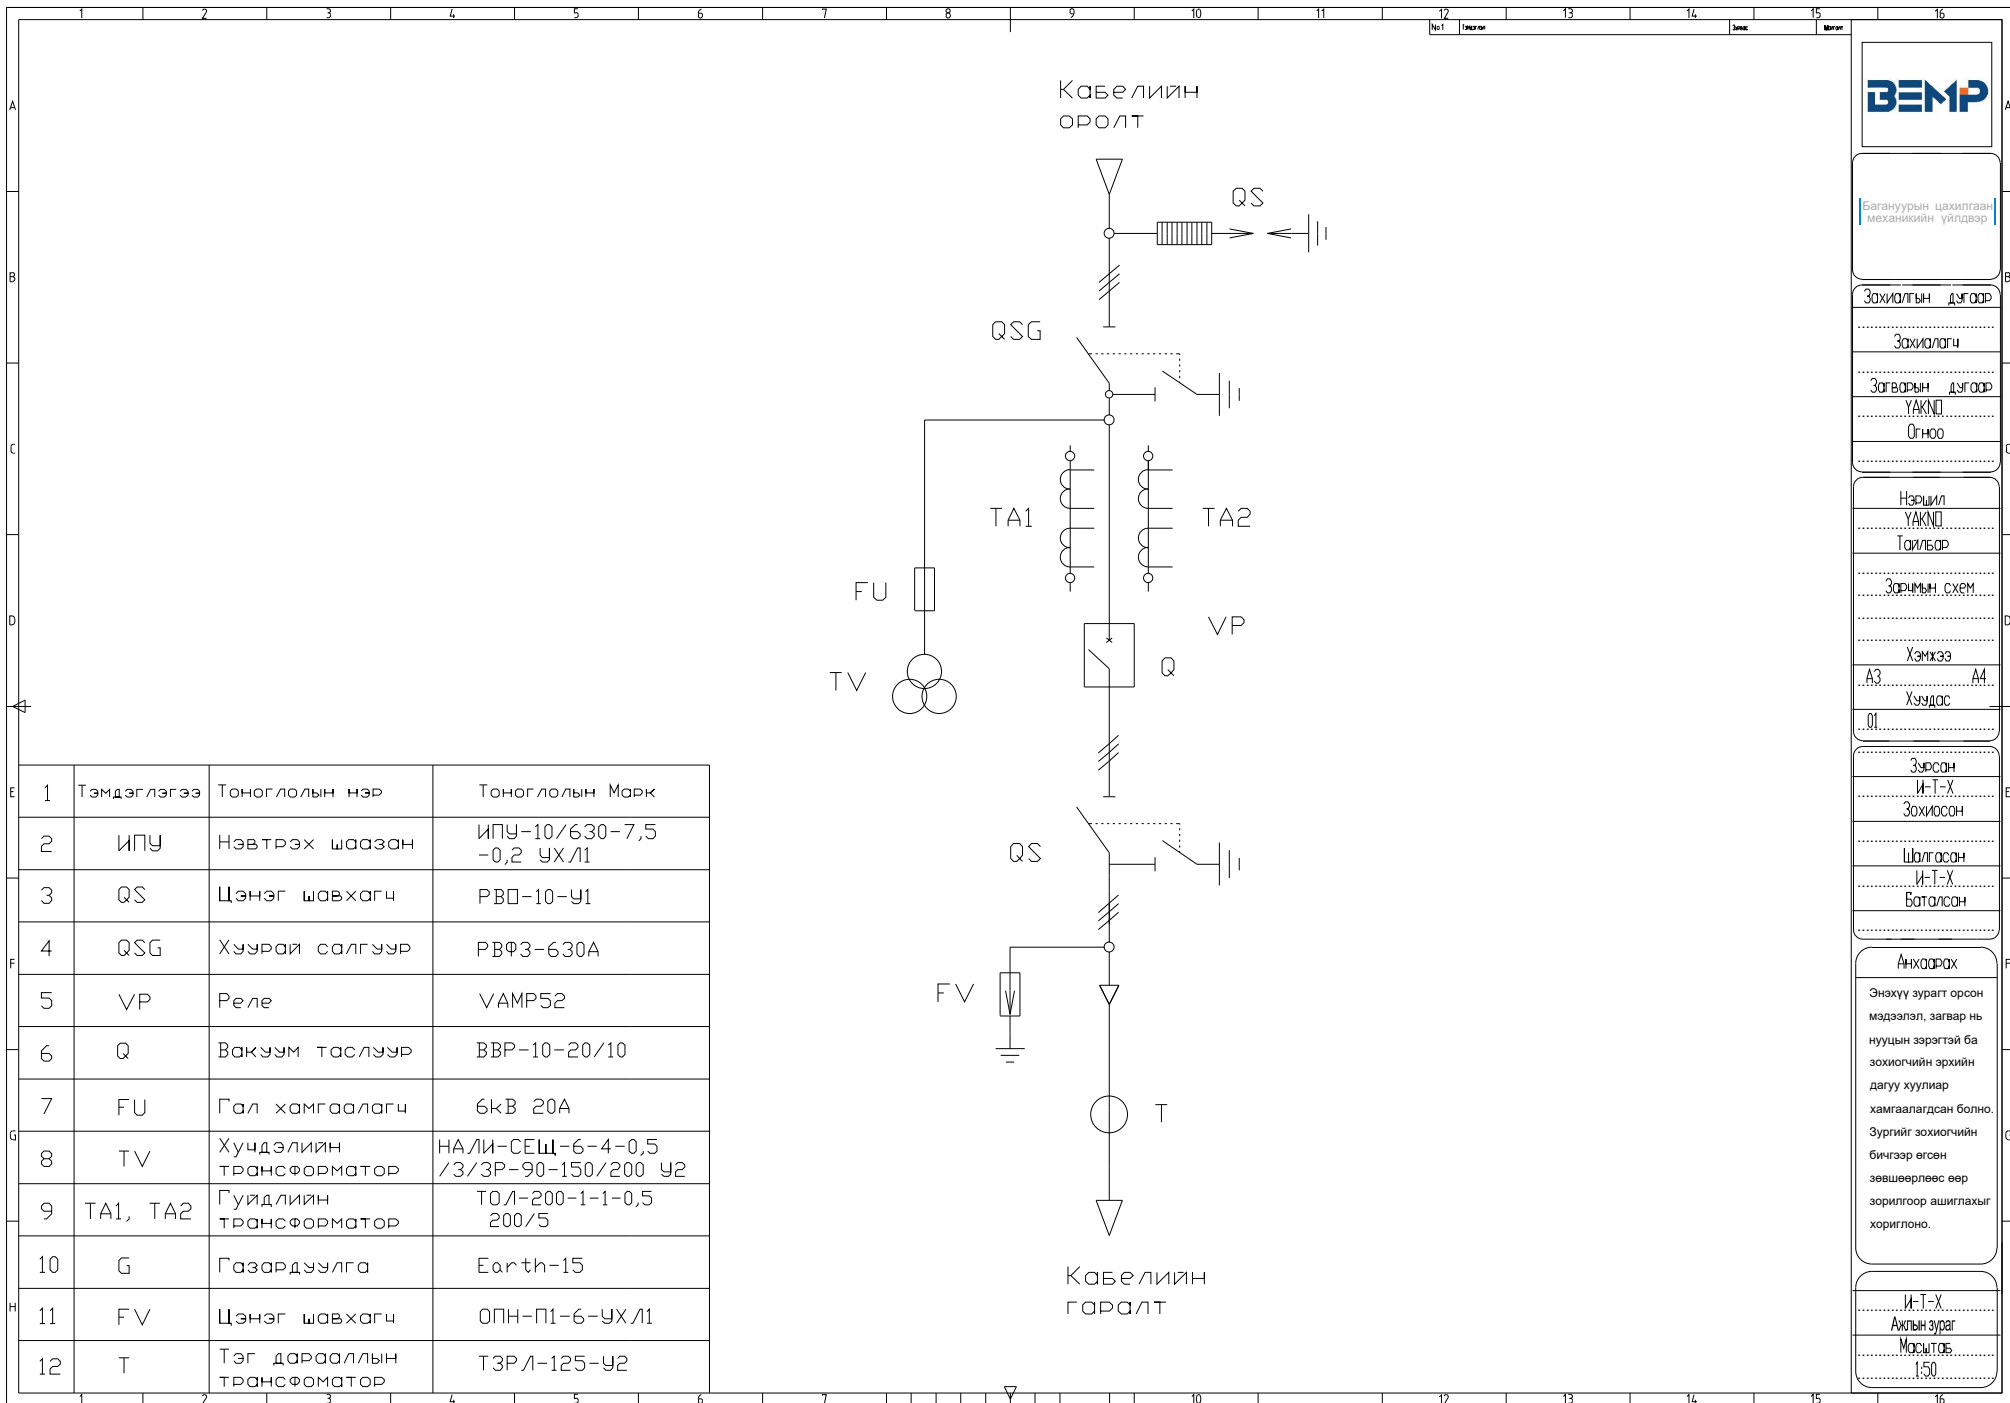

1	Тэмдэглэгээ	Тоноглолын нэр	Тоноглолын Марк
2	ИПУ	Нэвтрэх шаазан	ИПУ-10/630-7,5-0,2 УХ/Л1
3	QS	Цэнэг шавхагч	РВQ-10-У1
4	QSG	Хуурай салгуур	РВФЗ-630А
5	VP	Реле	VAMP52
6	Q	Вакуум таслуур	ВВР-10-20/10
7	FU	Гал хамгаалагч	6кВ 20А
8	TV	Хуучдэлийн трансформатор	НА/ЛИ-СЕШ-6-4-0,5/3/3Р-90-150/200 У2
9	TA1, TA2	Гуидлийн трансформатор	ТОЛ-200-1-1-0,5 200/5
10	G	Газардуулга	Earth-15
11	FV	Цэнэг шавхагч	ОПН-П1-6-УХ/Л1
12	T	Тэг дарааллын трансформатор	ТЗРЛ-125-У2



Багануурын цахилгаан
механикийн үйлдвэр

Захиалтын дугаар

Захиалагч

Загварын дугаар

ҮАКНД

Огноо

Нэршил

ҮАКНД

Тайлбар

Зорчлын схем

Хэмжээ

А3 А4

Хуудас

01

Зурсан

И-Т-Х

Зохиосон

Шалгасан

И-Т-Х

Баталсан

Анхаарах

Энэхүү зурагт орсон
мэдээлэл, загвар нь
нууцын зэрэгтэй ба
зохиогчийн эрхийн
дагуу хуулиар
хамгаалагдсан болно.
Зургийг зохиогчийн
бичгээр өгсөн
зөвшөөрлөөс өөр
зорилгоор ашиглахыг
хориглоно.


И-Т-Х

Ахлын зураг

Масштаб

1:50

1	2	3	4	5	6	7	8	9	10	11	12	13	14	15	16
1	Тэмдэглэгээ	Тоноглолын нэр	Тоноглолын Марк												
2	ИПУ	Нэвтрэх шаазан	ИПУ-10/630-7,5 -0,2 УХЛ1												
3	QS	Цэнэг шавхагч	РВQ-10-У1												
4	QSG	Хуурай салгуур	РВФ3-630А												
5	VP	Реле	VAMP52												
6	Q	Вакуум таслуур	ВВР-10-20/10												
7	FU	Гал хамгаалагч	6кВ 20А												
8	TV1	Хучдэлийн трансформатор	НАЛИ-СЕЩ-6-4-0,5 /3/3Р-90-150/200 У2												
9	TV2	Нэг фазын трансформатор	ОЛСП-1,25												
10	TV3	Хучдэлийн трансформатор	НД/1-11												
11	TA1, TA2	Гуйдлийн трансформатор	ТОЛ-200-1-1-0,5 200/5												
12	G	Газардуулга	Earth-15												
13	FV	Цэнэг шавхагч	ОПН-П1-6-УХЛ1												
14	T	Тэг дарааллын трансформатор	ТЗРЛ-125-У2												

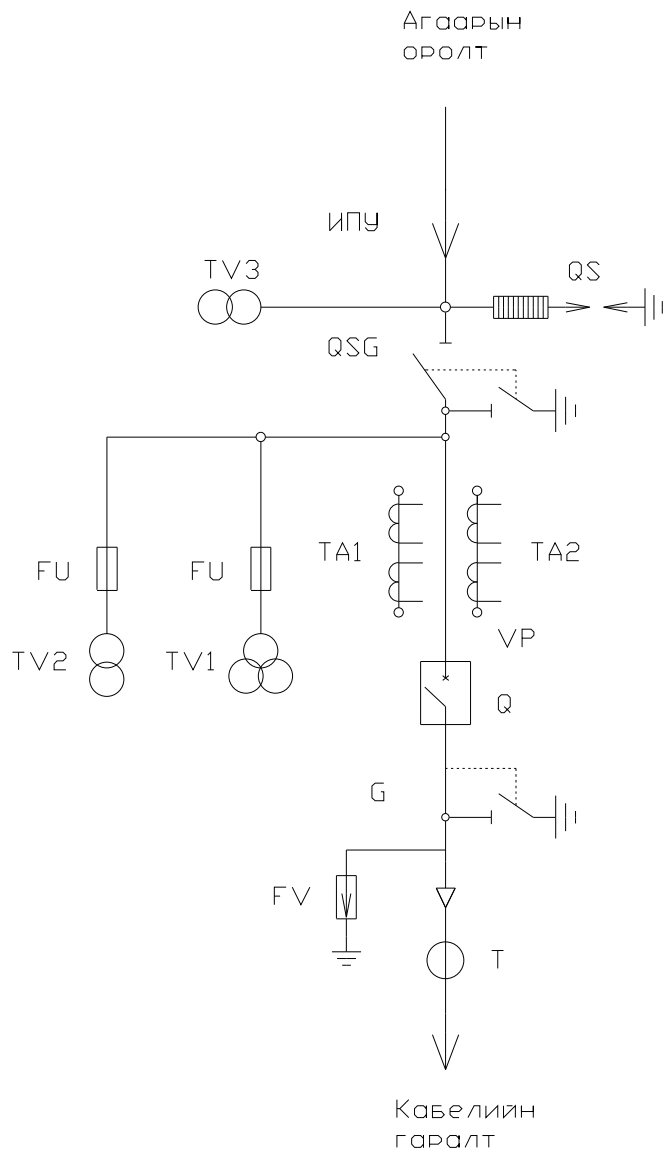

БЭМР

Багануурын цахилгаан
механикийн үйлдвэр

Захиалтын дугаар

Захиалагч

Загварын дугаар

ҮАКНО
Огноо

Нэршил
ИХ-ЯКНО
Тайлбар

Зорчлын схем

Хэмжээ
А3
Хуудас
01

Зурсан
И-Т-Х
Зохиосон

Шалгасан
И-Т-Х
Баталсан

Анхаарах
Энэхүү зурагт орсон
мэдээлэл, загвар нь
нууцын зэрэгтэй ба
зохиогчийн эрхийн
дагуу хуулиар
хамгаалагдсан болно.
Зургийг зохиогчийн
бичгээр өгсөн
зөвшөөрлөөс өөр
зорилгоор ашиглахыг
хориглоно.

И-Т-Х
Ахлын зураг
Масштаб
1:50