

Багануурын цахилгаан  
механикийн үйлдвэр

Зохиолгын дугаар

Зохиолгоч

Загварын дугаар

РС.Г-Р-80

Өгнөө

Нэршил

ProCube.F-P

Тайлбар

Хэмжээ

А3 А4

Хуудас

01

Зурсан

ИТХ-Бат

Зохиосон

Шалгасан

ИТХ-Бат

Баталсан

Анхаарах


Энэхүү зурагт орсон мэдээлэл, загвар нь нууцын зэрэгтэй ба зохиогчийн эрхийн дагуу хуулиар хамгаалагдсан болно. Зургийг зохиогчийн бичгээр өгсөн зөвшөөрлөөс өөр зорилгоор ашиглахыг хориглоно.

И-Т-Х

Ахлын зураг

Масштаб

1:50

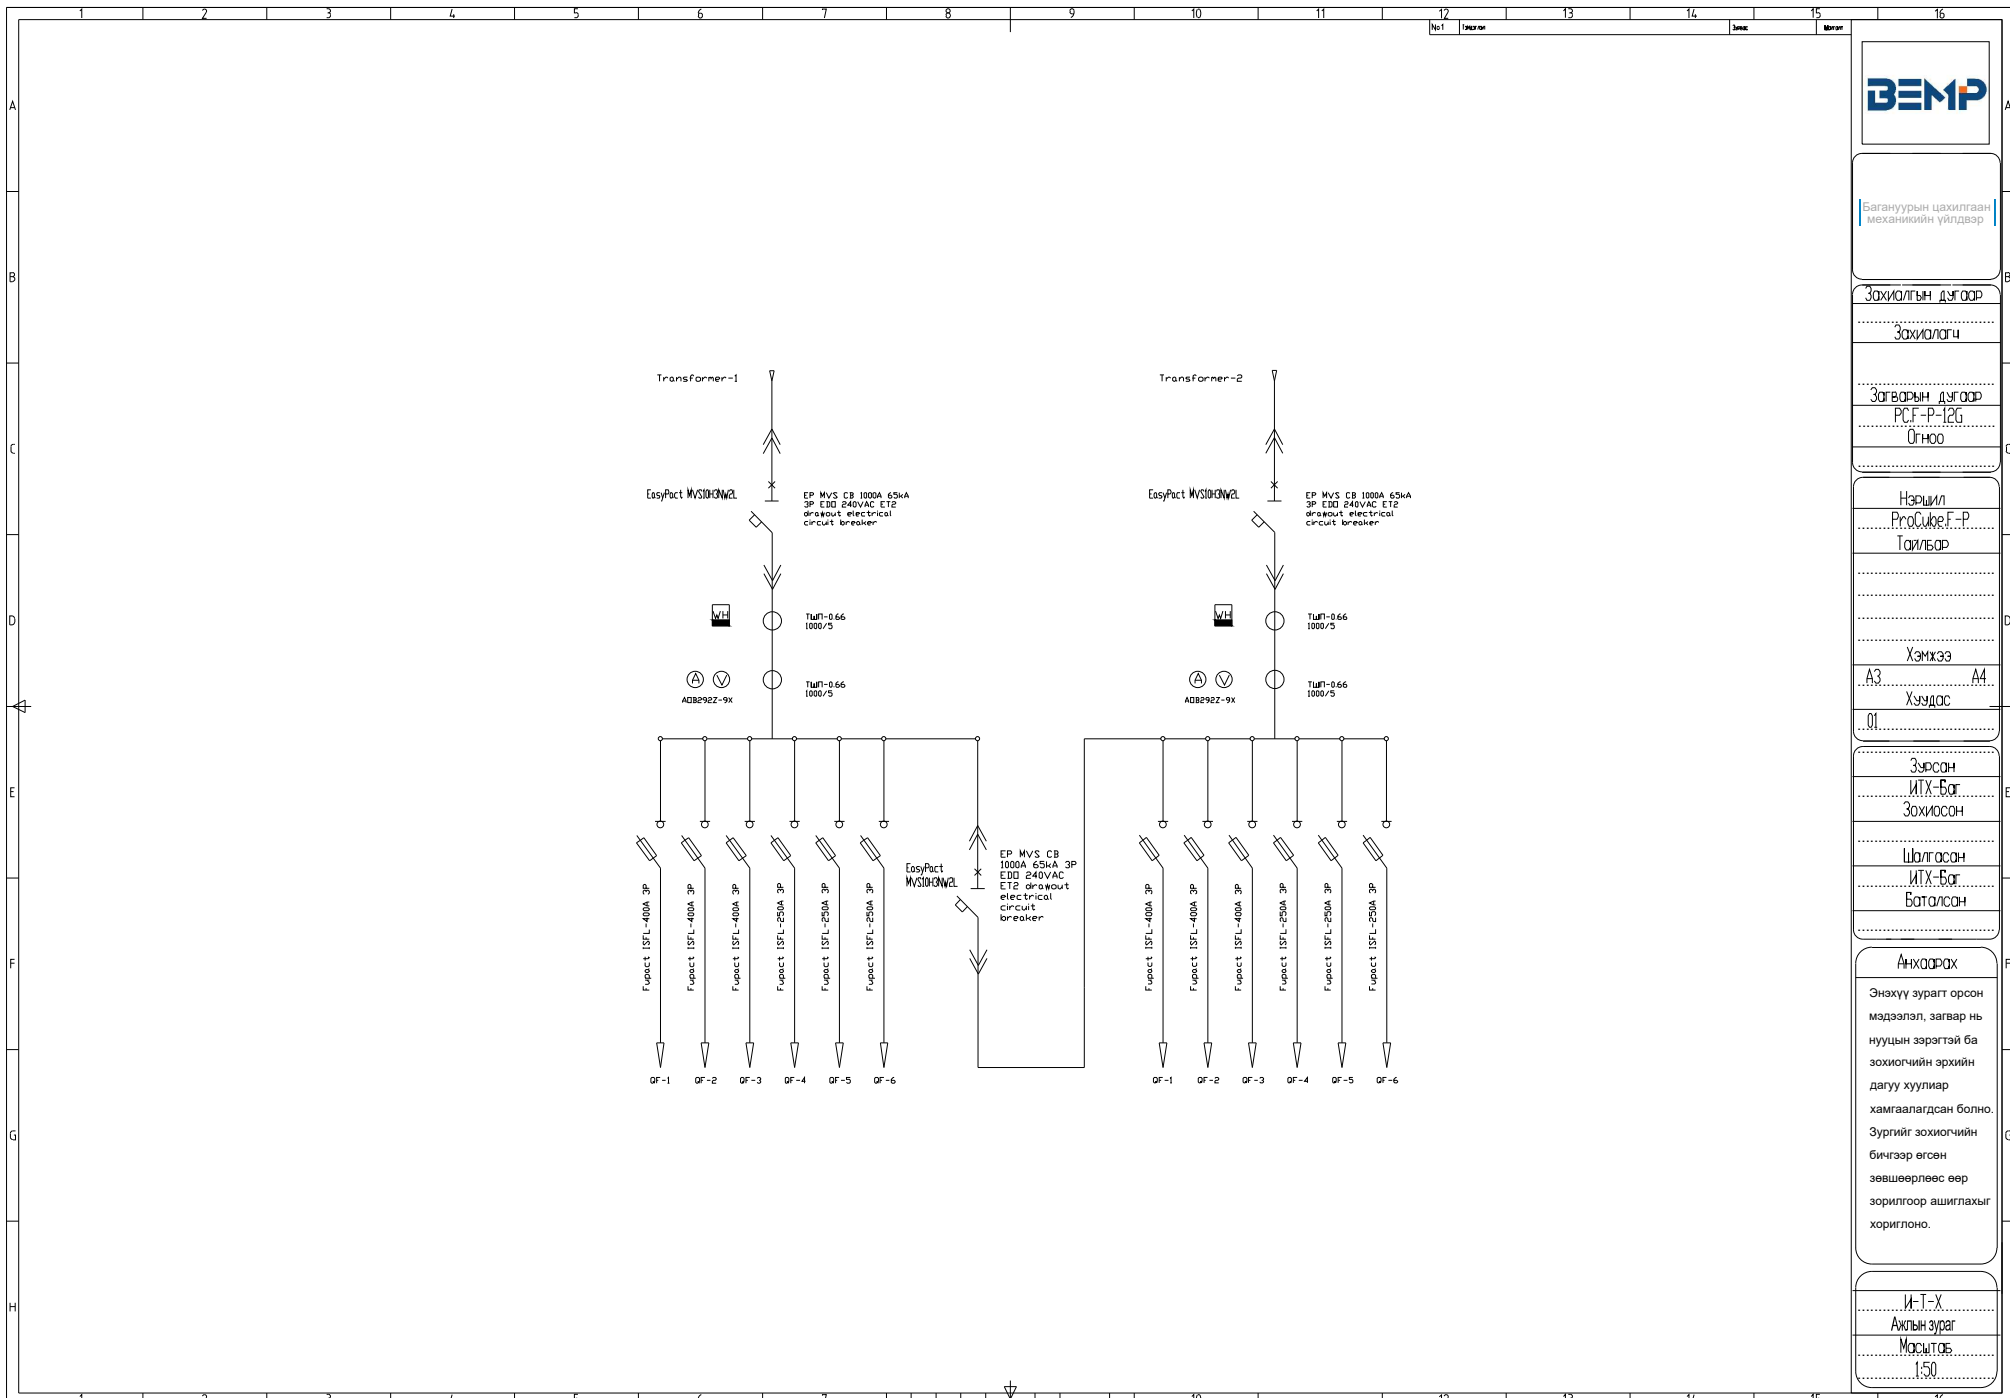

Багануурын цахилгаан  
механикийн үйлдвэр

Зохиолгын дугаар

Зохиолгч

Загварын дугаар

PCF-P-12G

Өгнөө

Нэршил

ProCube F-P

Тайлбар

Хэмжээ

A3 A4

Хуудас

01

Зурсан

ИТХ-Бат

Зохиосон

Шалгасан

ИТХ-Бат

Баталсан

Анхдагч


Энэхүү зурагт орсон мэдээлэл, загвар нь нууцын зэрэгтэй ба зохиогчийн эрхийн дагуу хуулиар хамгаалагдсан болно. Зургийг зохиогчийн бичгээр өгсөн зөвшөөрлөөс өөр зорилгоор ашиглахыг хориглоно.

И-Т-Х

Ахлын зураг

Масштаб

1:50

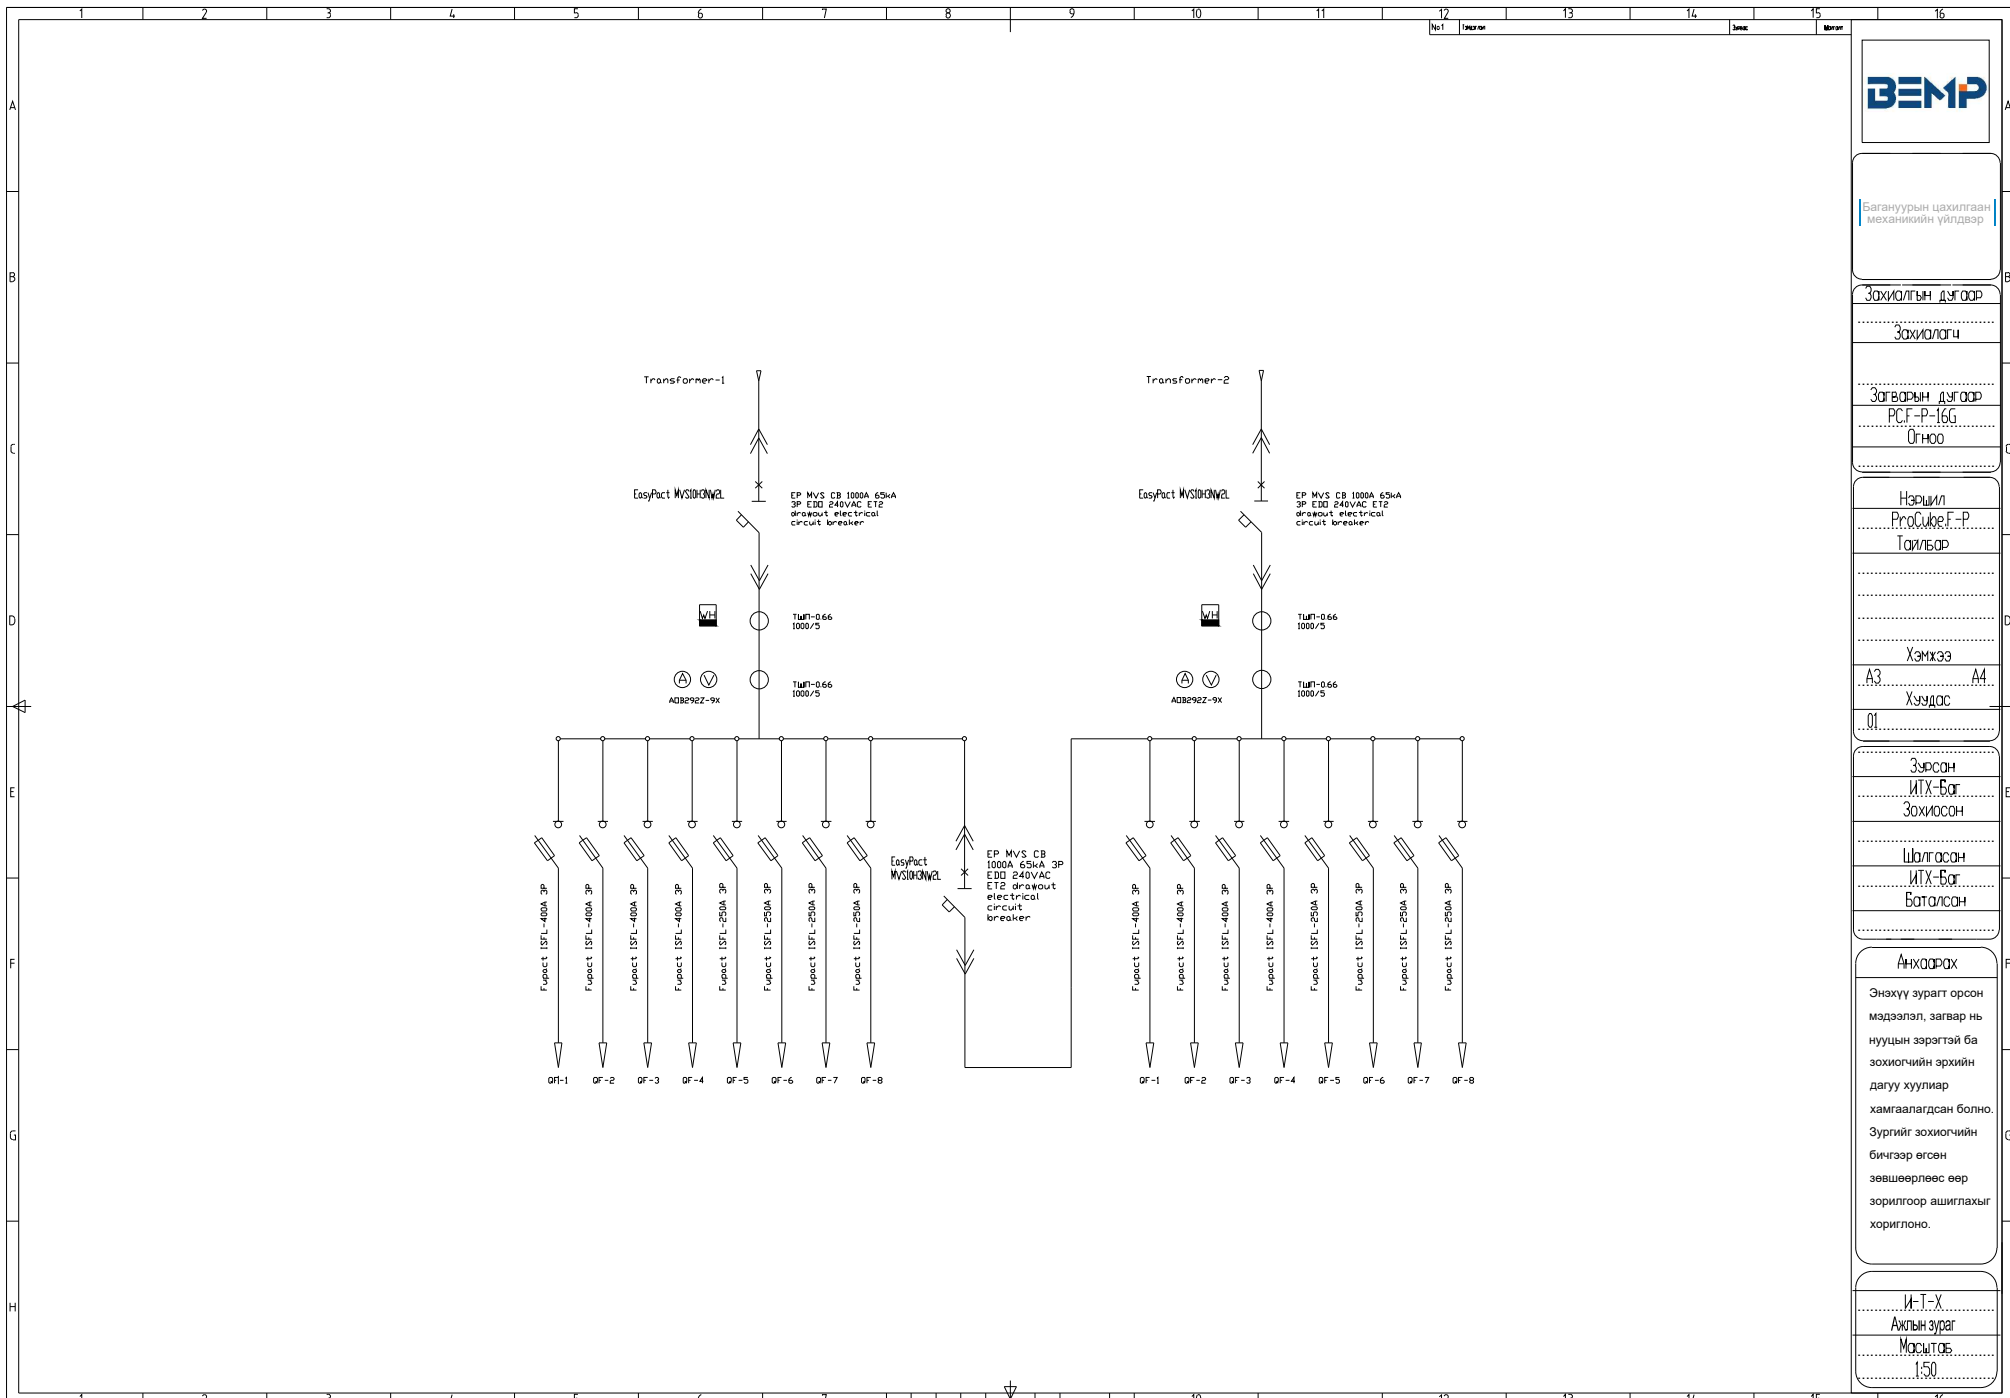

Багануурын цахилгаан  
механикийн үйлдвэр

Зохиолгын дугаар

Зохиолгоч

Загварын дугаар

PC.F-P-16G

Огноо

Нэршил

ProCube.F-P

Тайлбар

Хэмжээ

A3 A4

Хуудас

01

Зурсан

ИТХ-Бат

Зохиосон

Шалгасан

ИТХ-Бат

Баталсан

Анхдагч


Энэхүү зурагт орсон мэдээлэл, загвар нь нууцын зэрэгтэй ба зохиогчийн эрхийн дагуу хуулиар хамгаалагдсан болно. Зургийг зохиогчийн бичгээр өгсөн зөвшөөрлөөс өөр зорилгоор ашиглахыг хориглоно.

И-Т-Х

Ахлын зураг

Масштаб

1:50

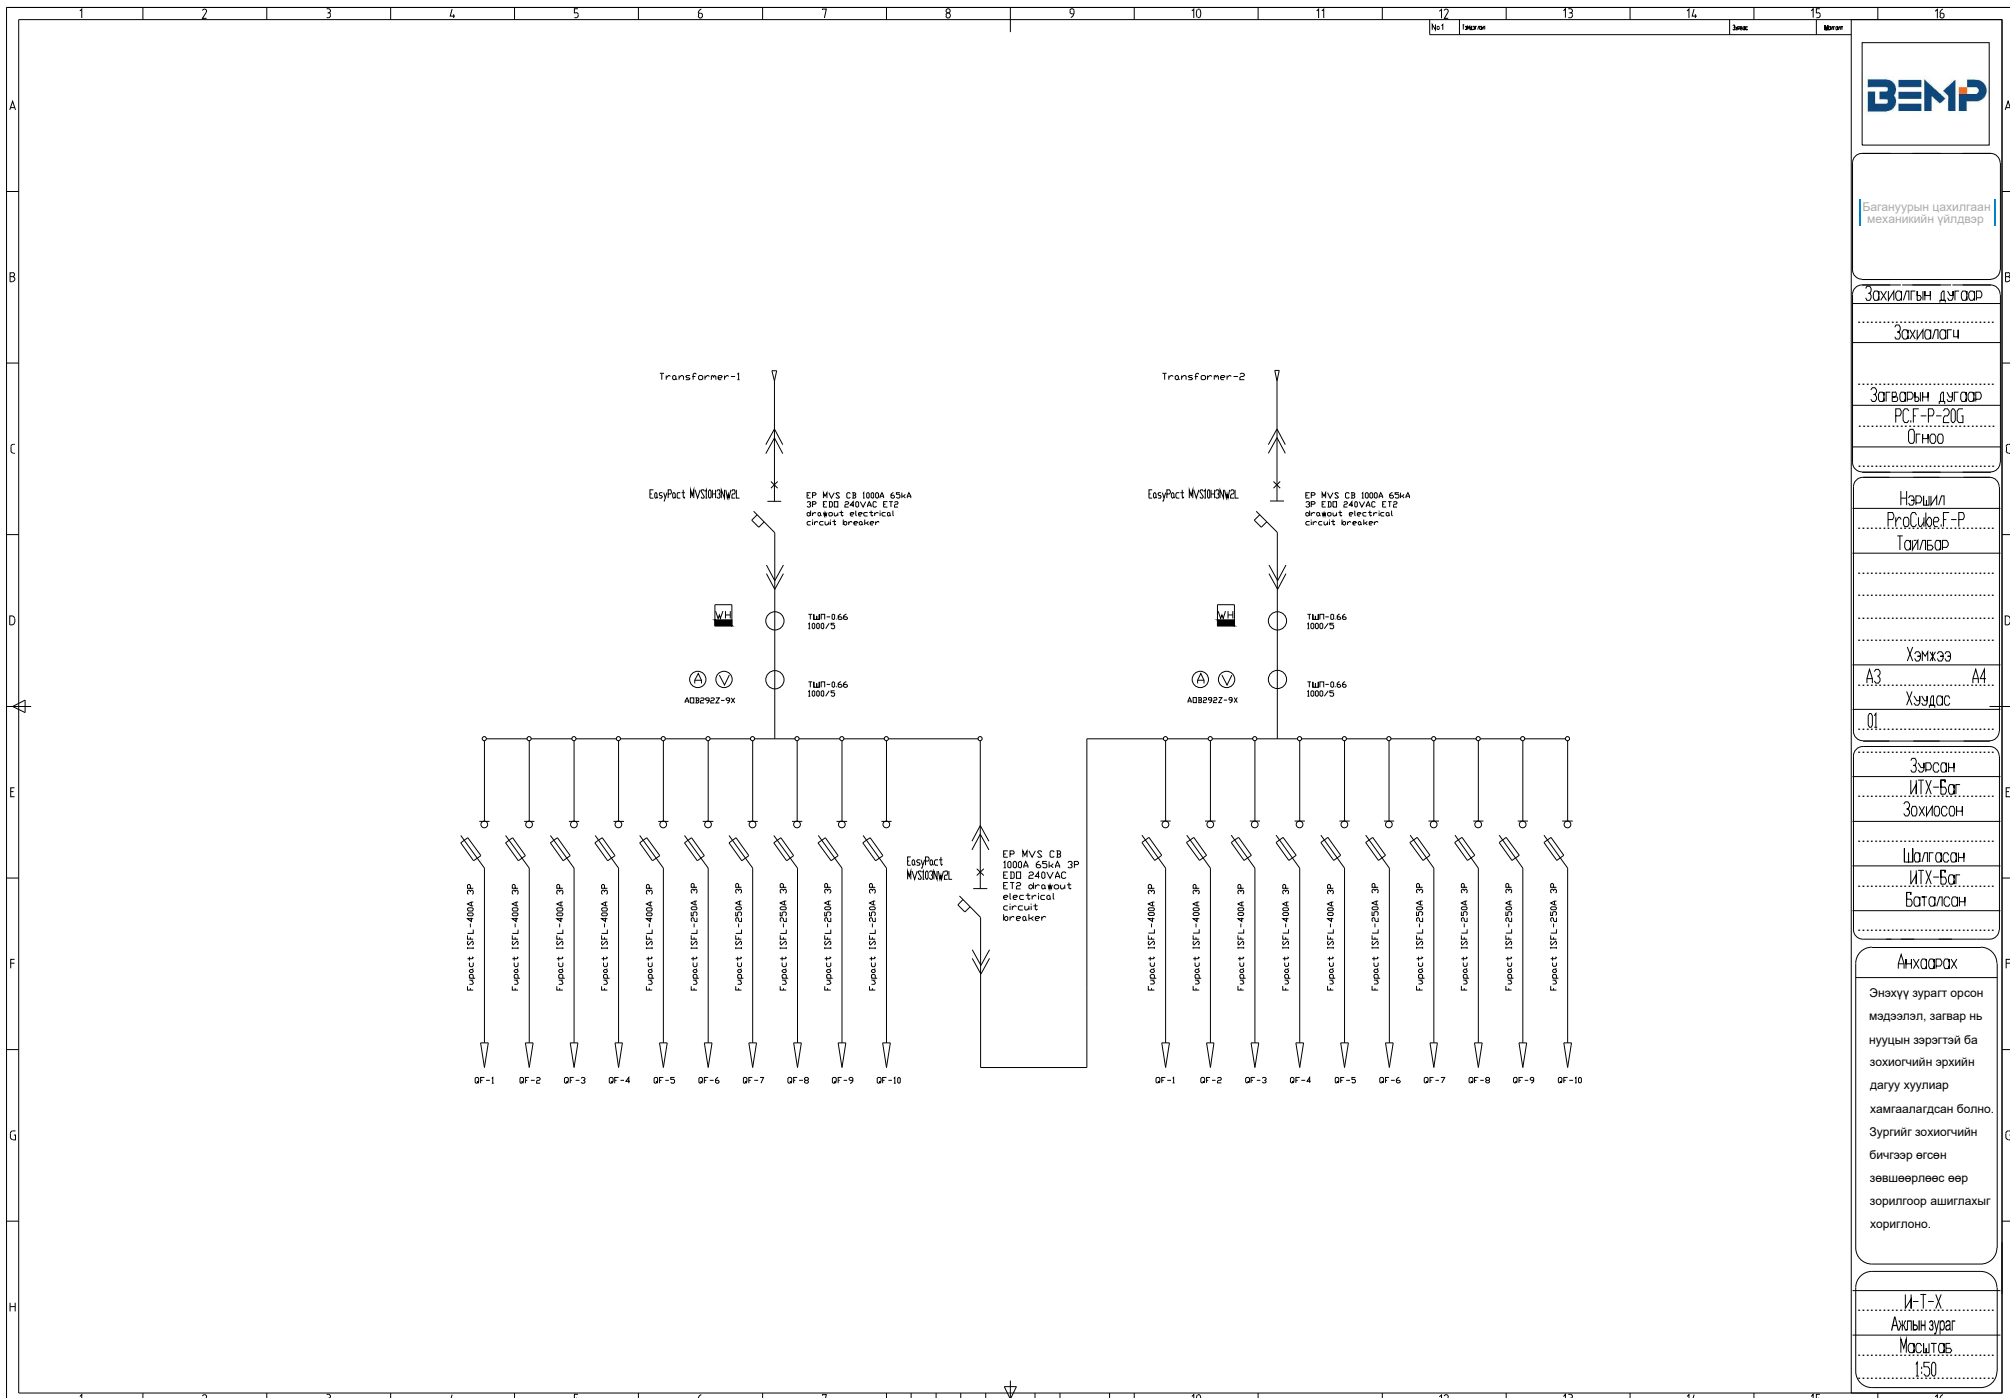

Багануурын цахилгаан  
механикийн үйлдвэр

Зохиолгын дугаар

Зохиолгч

Загварын дугаар

РС.С.Р-200

0гн00

Нэршил

ПроСуде.Р-Р

Тайлбар

Хэмжээ

А3 А4

Хуудас

01

Зурсан

ИТХ-Бат

Зохиосон

Шалгасан

ИТХ-Бат

Баталсан

Анхдагч


Энэхүү зурагт орсон мэдээлэл, загвар нь нууцны зэрэгтэй ба зохиогчийн эрхийн дагуу хуулиар хамгаалагдсан болно. Зургийг зохиогчийн бичгээр өгсөн зөвшөөрлөөс өөр зорилгоор ашиглахыг хориглоно.

И-Т-Х

Ахлын зураг

Масштаб

1:50

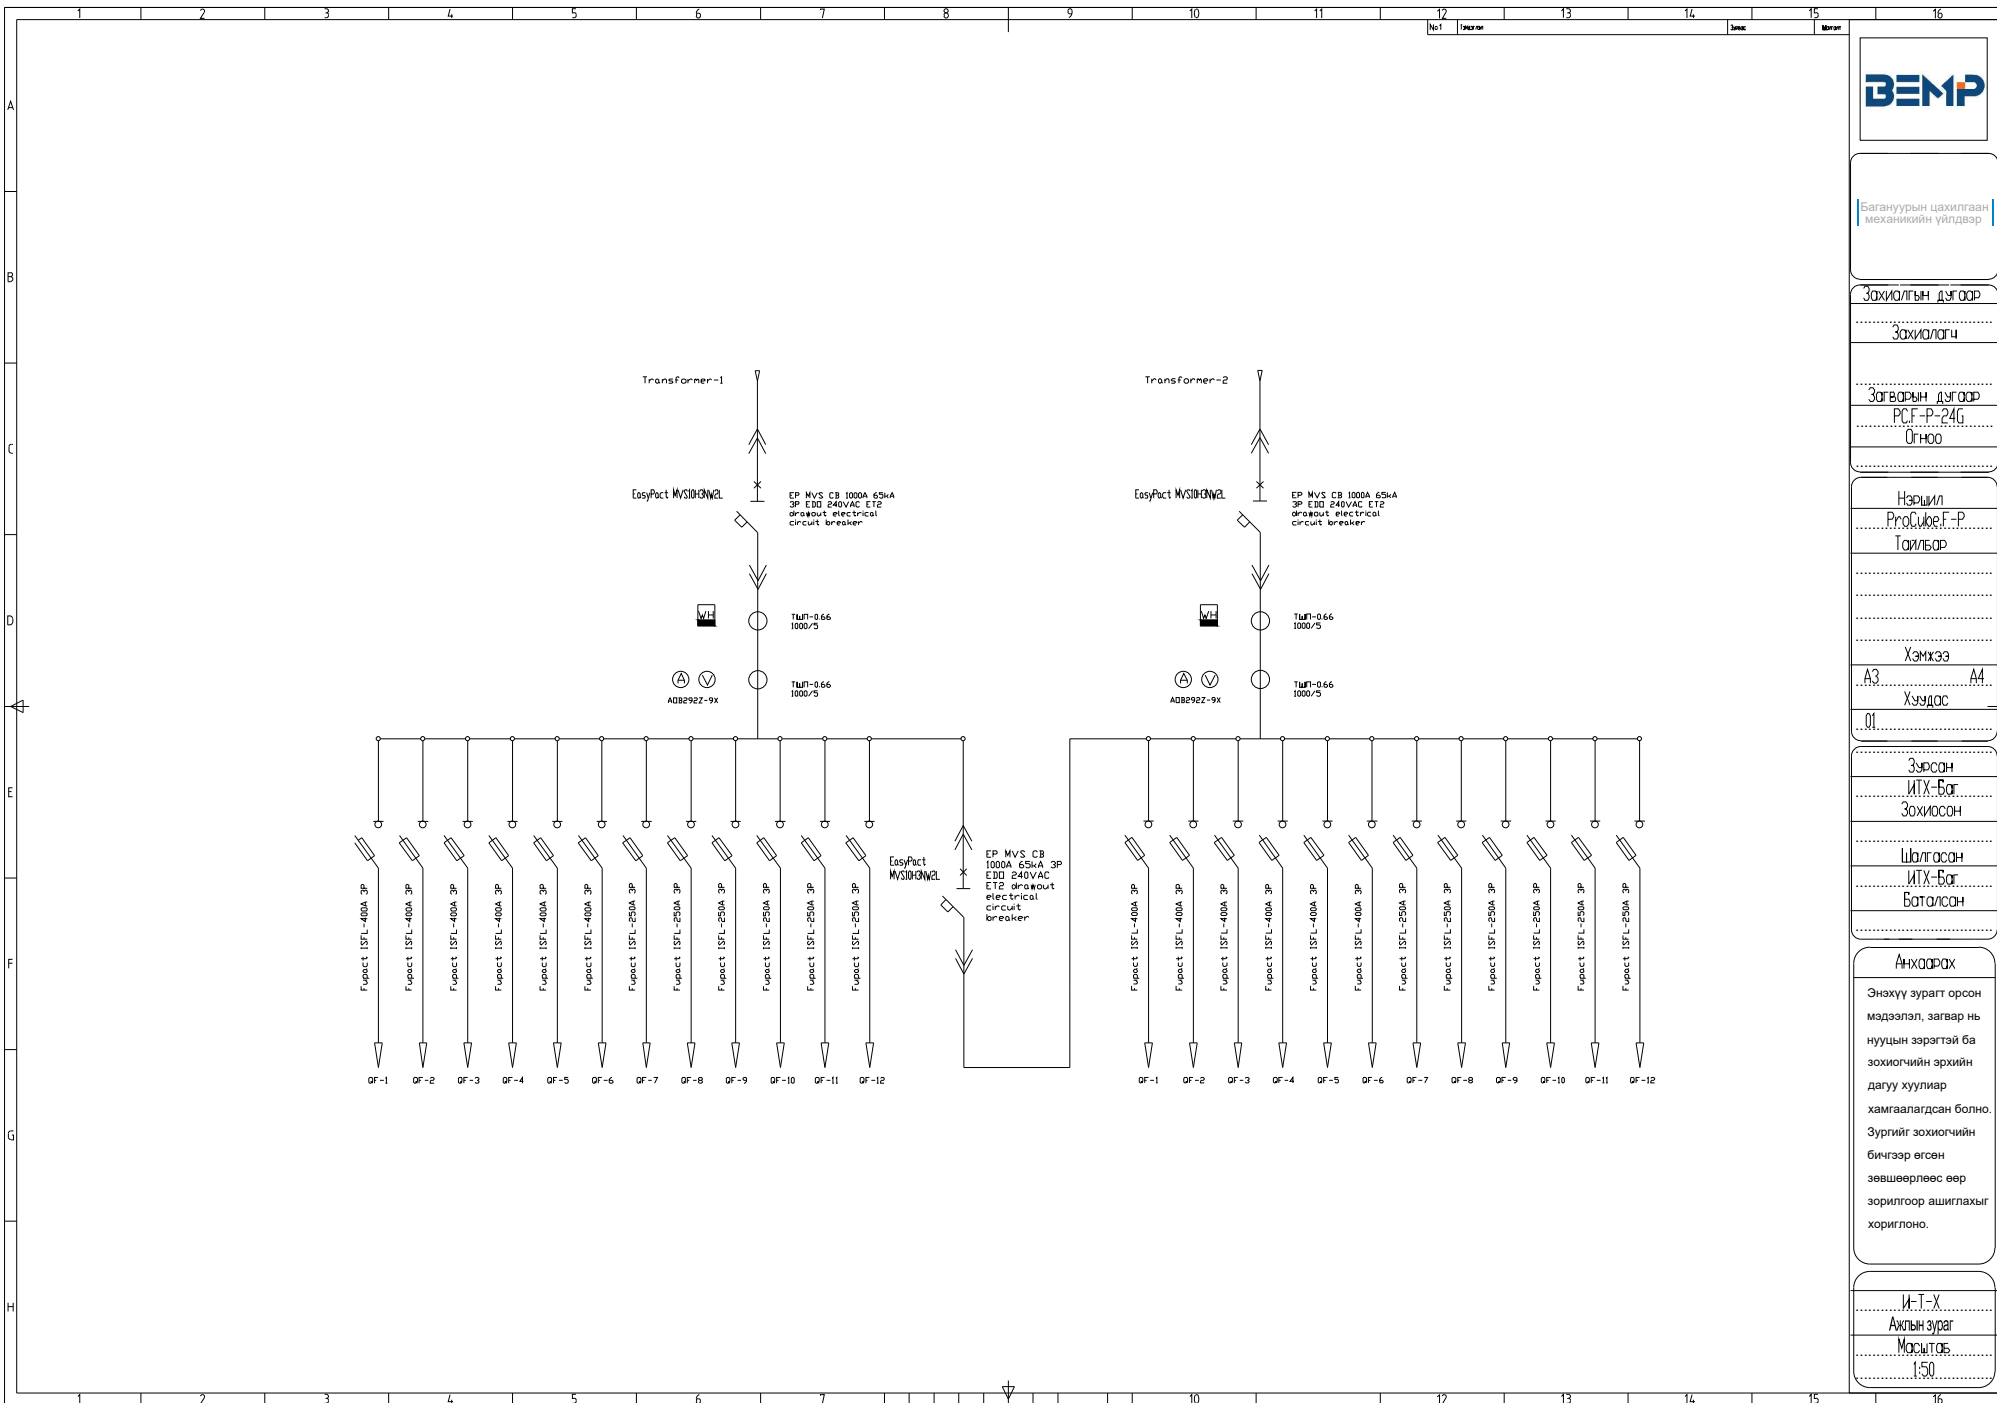

<b>ВЭМП</b>	
Багануурын цахилгаан механикийн үйлдвэр	
Захиалгын дугаар	
Захиалагч	
Загварын дугаар PCF-P-24G 0гноо	
Нэршил ProCube.F.P Тайлбар	
Хэмжээ А3 А4	
Хуудас 01	
Зурсан ИТХ-Бат Зохиосон	
Шалгасан ИТХ-Бат Баталсан	
Анхдагч	
Энэхүү зурагт орсон мэдээлэл, загвар нь нууцын зэрэгтэй ба зохиогчийн эрхийн дагуу хуулиар хамгаалагдсан болно. Зургийг зохиогчийн бичгээр өгсөн зөвшөөрлөөс өөр зорилгоор ашиглахыг хориглоно.	
И-Т-Х Ажлын зураг Масштаб 1:50	