


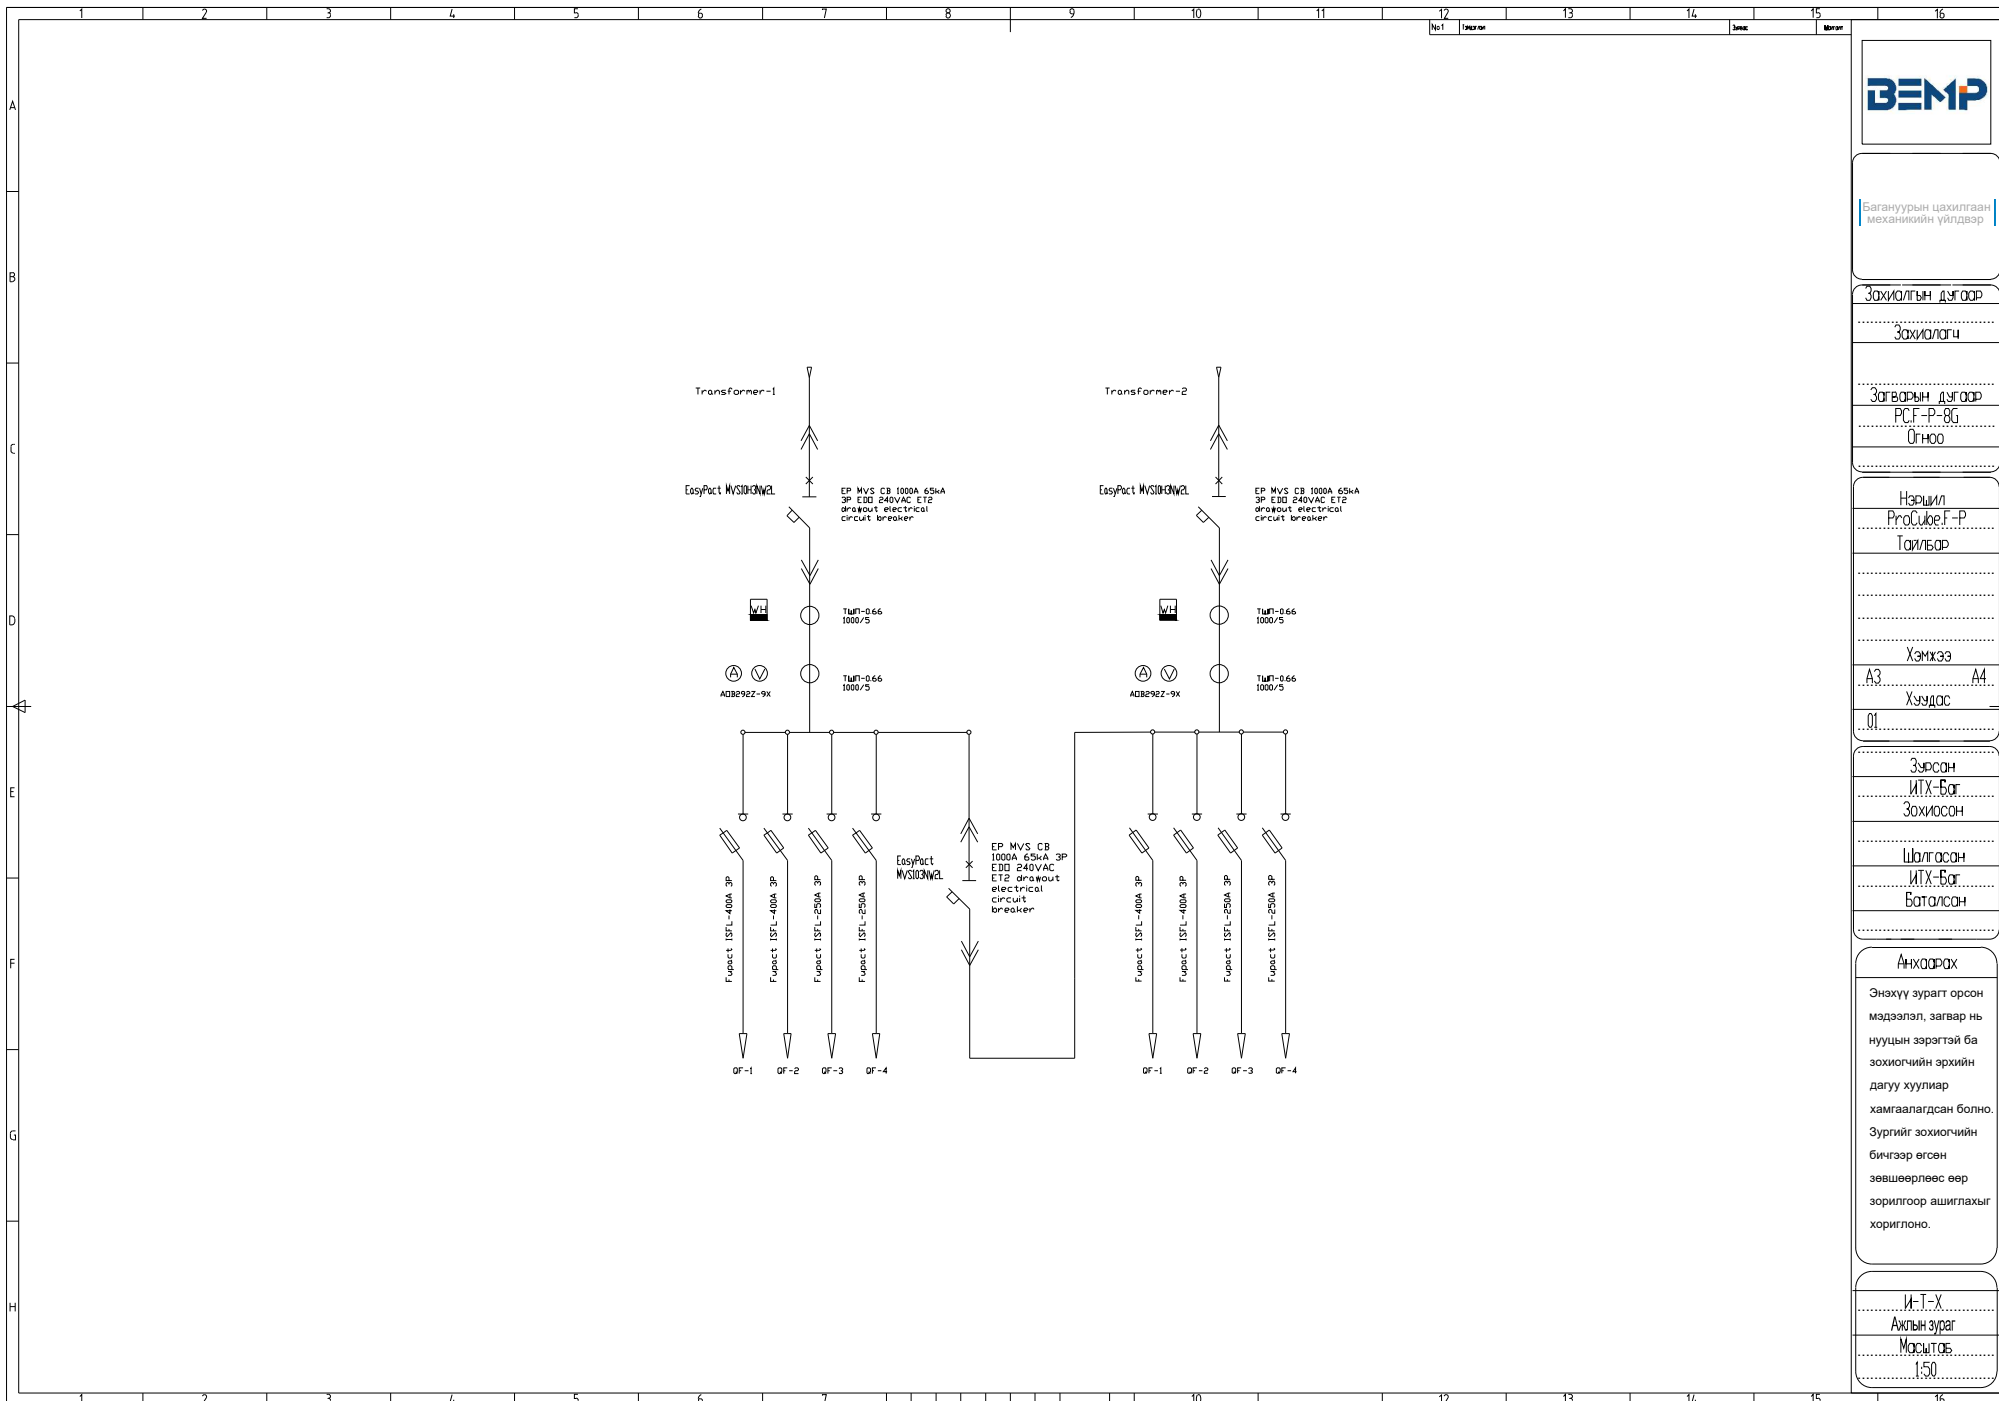

БЭМР

Багануурын цахилгаан
механикийн үйлдвэр

Захиалгын дугаар

Захиалагч

Загварын дугаар

PCF-P-8G

Өгнөө

Нэршил

ProCube.F-P

Тайлбар

Хэмжээ

A3 A4

Хуудас

01

Зурсан

ИТХ-Бат

Зохиосон

Шалгасан

ИТХ-Бат

Баталсан

Анхдагч

Энэхүү зурагт орсон
мэдээлэл, загвар нь
нууцын зэрэгтэй ба
зохиогчийн эрхийн
дагуу хуулиар
хамгаалагдсан болно.
Зургийг зохиогчийн
бичгээр өгсөн
зөвшөөрлөөс өөр
зорилгоор ашиглахыг
хориглоно.


И-Т-Х

Ахлын зураг

Масштаб

1:50



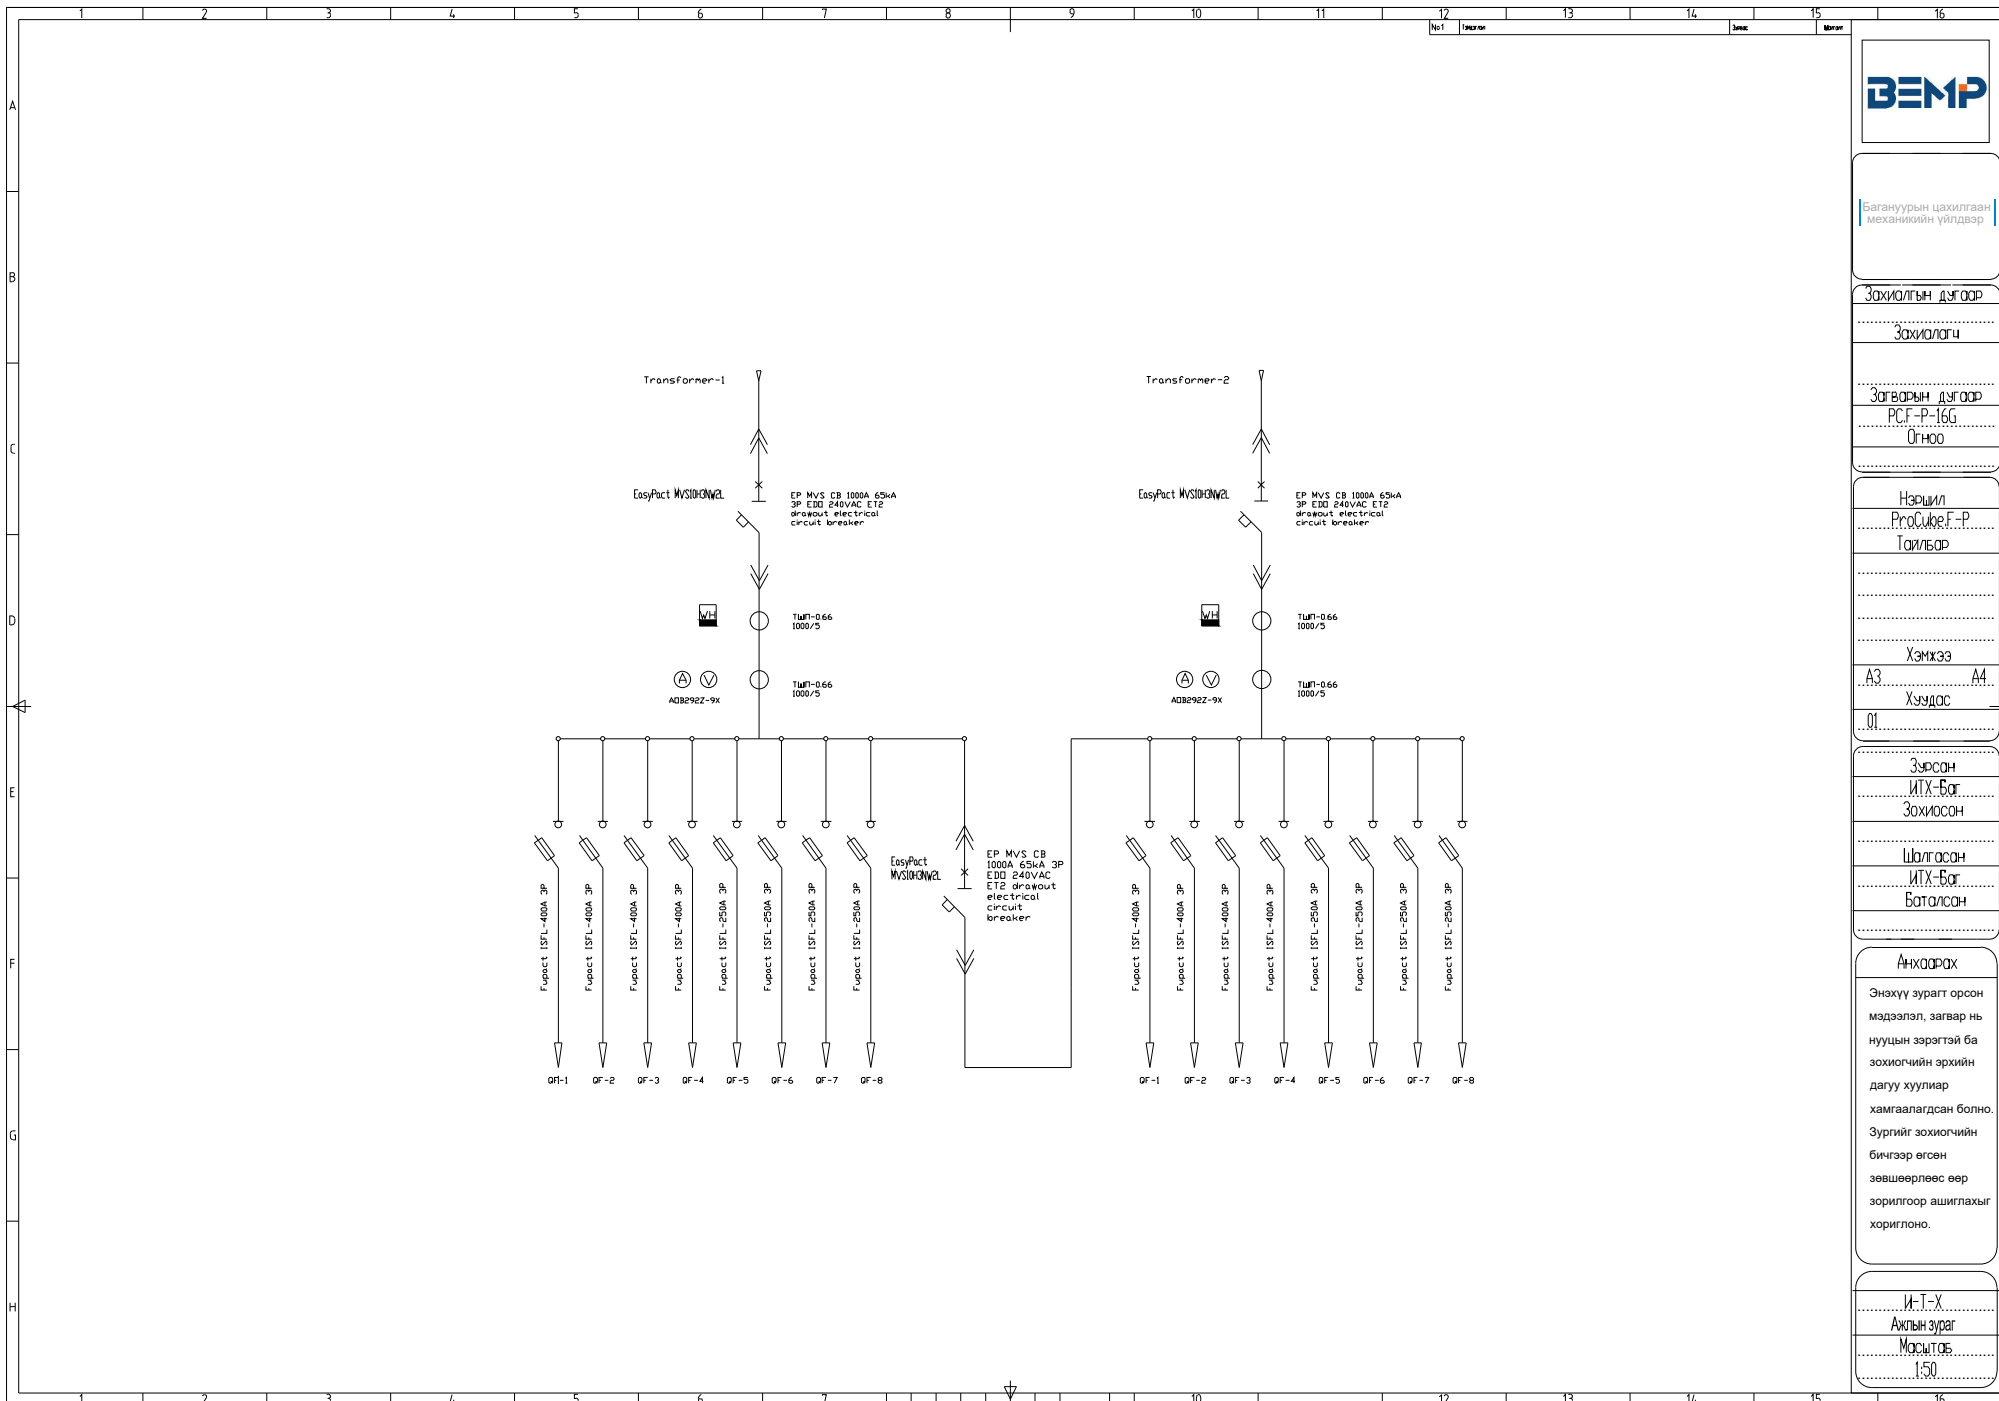

Баянуурын цахилгаан
механикийн үйлдвэр

Захиалгын дугаар

Захиалагч

Загварын дугаар

PCF-P-16G

Огноо

Нэршил

ProCurve P-16G

Тайлбар

Хэмжээ

A3

Хуудас

01

Зурсан

ИТХ-Бат

Зохиосон

Шалгасан

ИТХ-Бат

Баталсан

Анхаарах


Энэхүү зурагт орсон
мэдээлэл, загвар нь
нууцны зэрэгтэй ба
зохиогчийн эрхийн
дагуу хуулиар
хамгаалагдсан болно.
Зургийг зохиогчийн
бичгээр өгсөн
зөвшөөрлөөс өөр
зорилгоор ашиглахыг
хориглоно.

И-Т-Х

Ахлын зураг

Масштаб

1:50

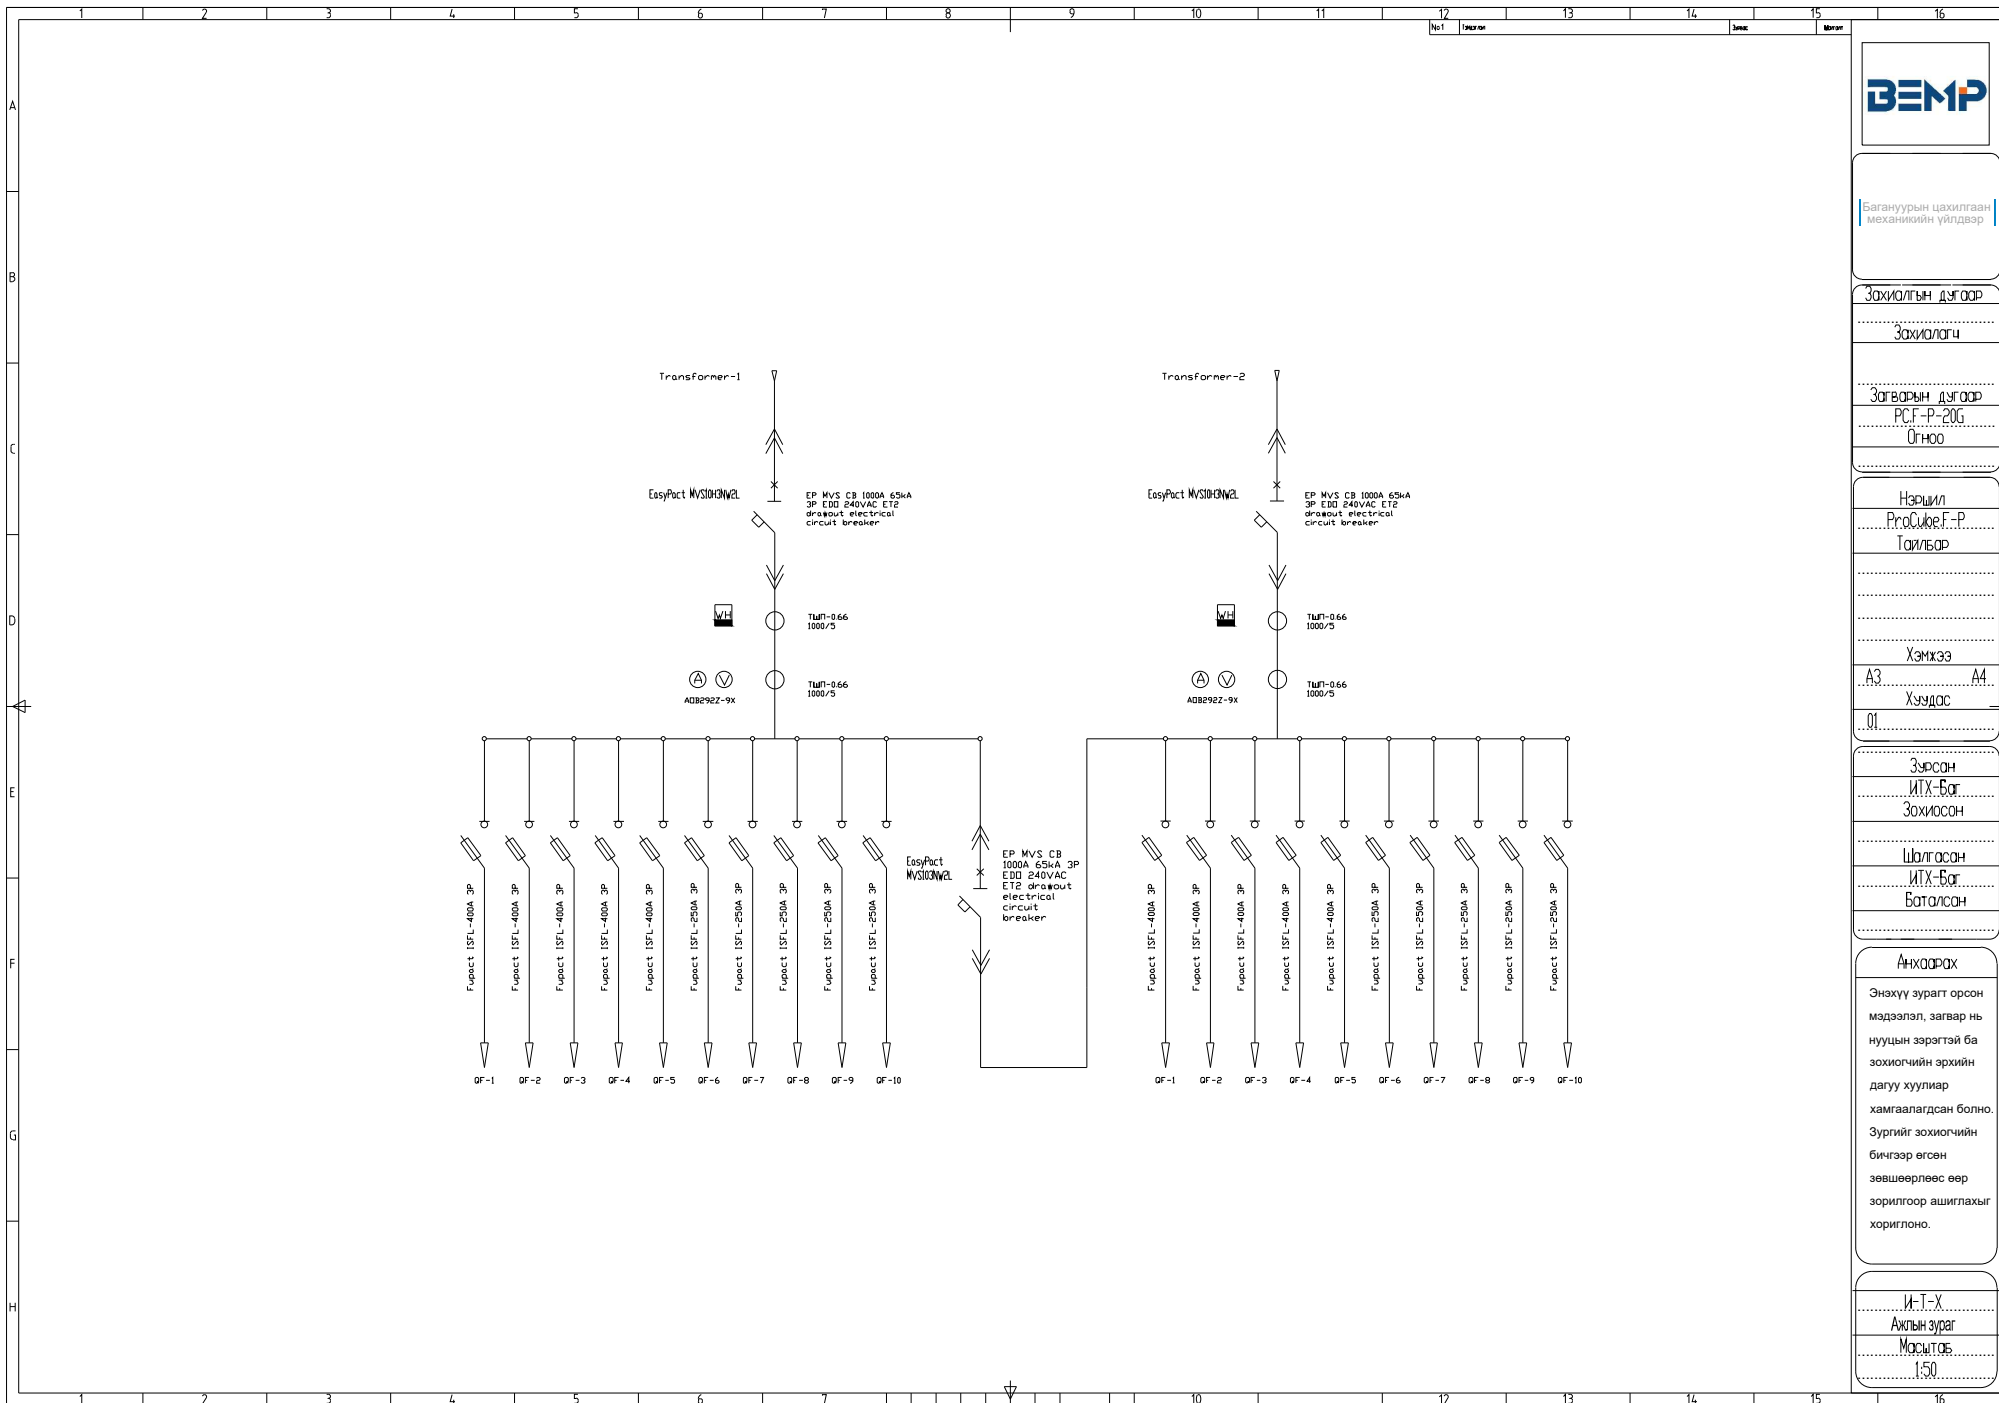

Баянуурын цахилгаан
механикийн үйлдвэр

Захиалгын дугаар

Захиалагч

Загварын дугаар

PCF-P-20G

Өгнөө

Нэршил

ProCube F-P

Тайлбар

Хэмжээ

A3

Хуудас

01

Зурсан

ИТХ-Бат

Зохиосон

Шалтсан

ИТХ-Бат

Баталсан

Анхаарах


Энэхүү зурагт орсон
мэдээлэл, загвар нь
нууцны зэрэгтэй ба
зохиогчийн эрхийн
дагуу хуулиар
хамгаалагдсан болно.
Зургийг зохиогчийн
бичгээр өгсөн
зөвшөөрлөөс өөр
зорилгоор ашиглахыг
хориглоно.


И-Т-Х

Ахлын зураг

Масштаб

1:50

 

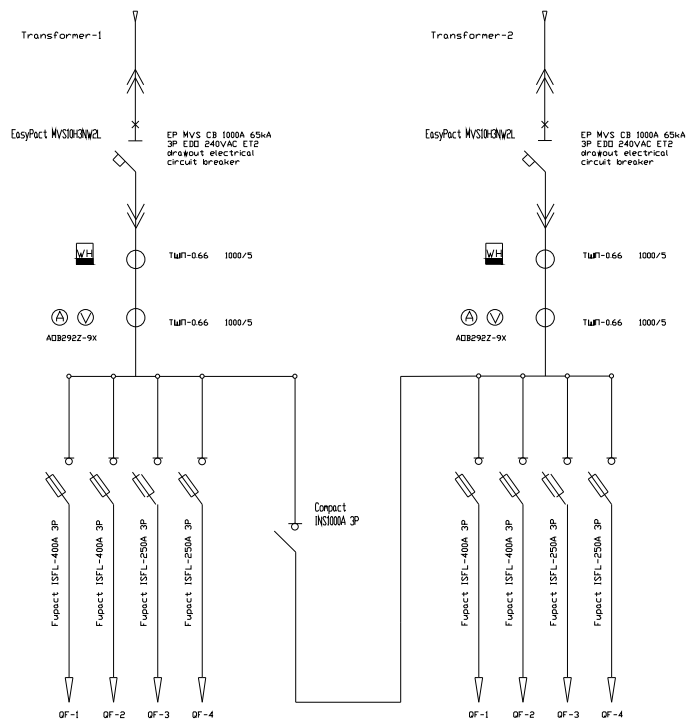

БЭМР

Багануурын цахилгаан
механикийн үйлдвэр

Захиалгын дугаар

Захиалагч

Загварын дугаар

PCF-P-80

Огноо

Нэршил

ProCube F-P

Тайлбар

Хэмжээ

A3

Хуудас

01

Зурсан

ИТХ-Баг

Зохиосон

Шалгасан

ИТХ-Баг

Баталсан

Анхаарах


Энэхүү зурагт орсон
мэдээлэл, загвар нь
нууцын зэрэгтэй ба
зохиогчийн эрхийн
дагуу хуулиар
хамгаалагдсан болно.
Зургийг зохиогчийн
бичгээр өгсөн
зөвшөөрлөөс өөр
зорилгоор ашиглахыг
хориглоно.

И-Т-Х

Ахлын зураг

Масштаб

1:50

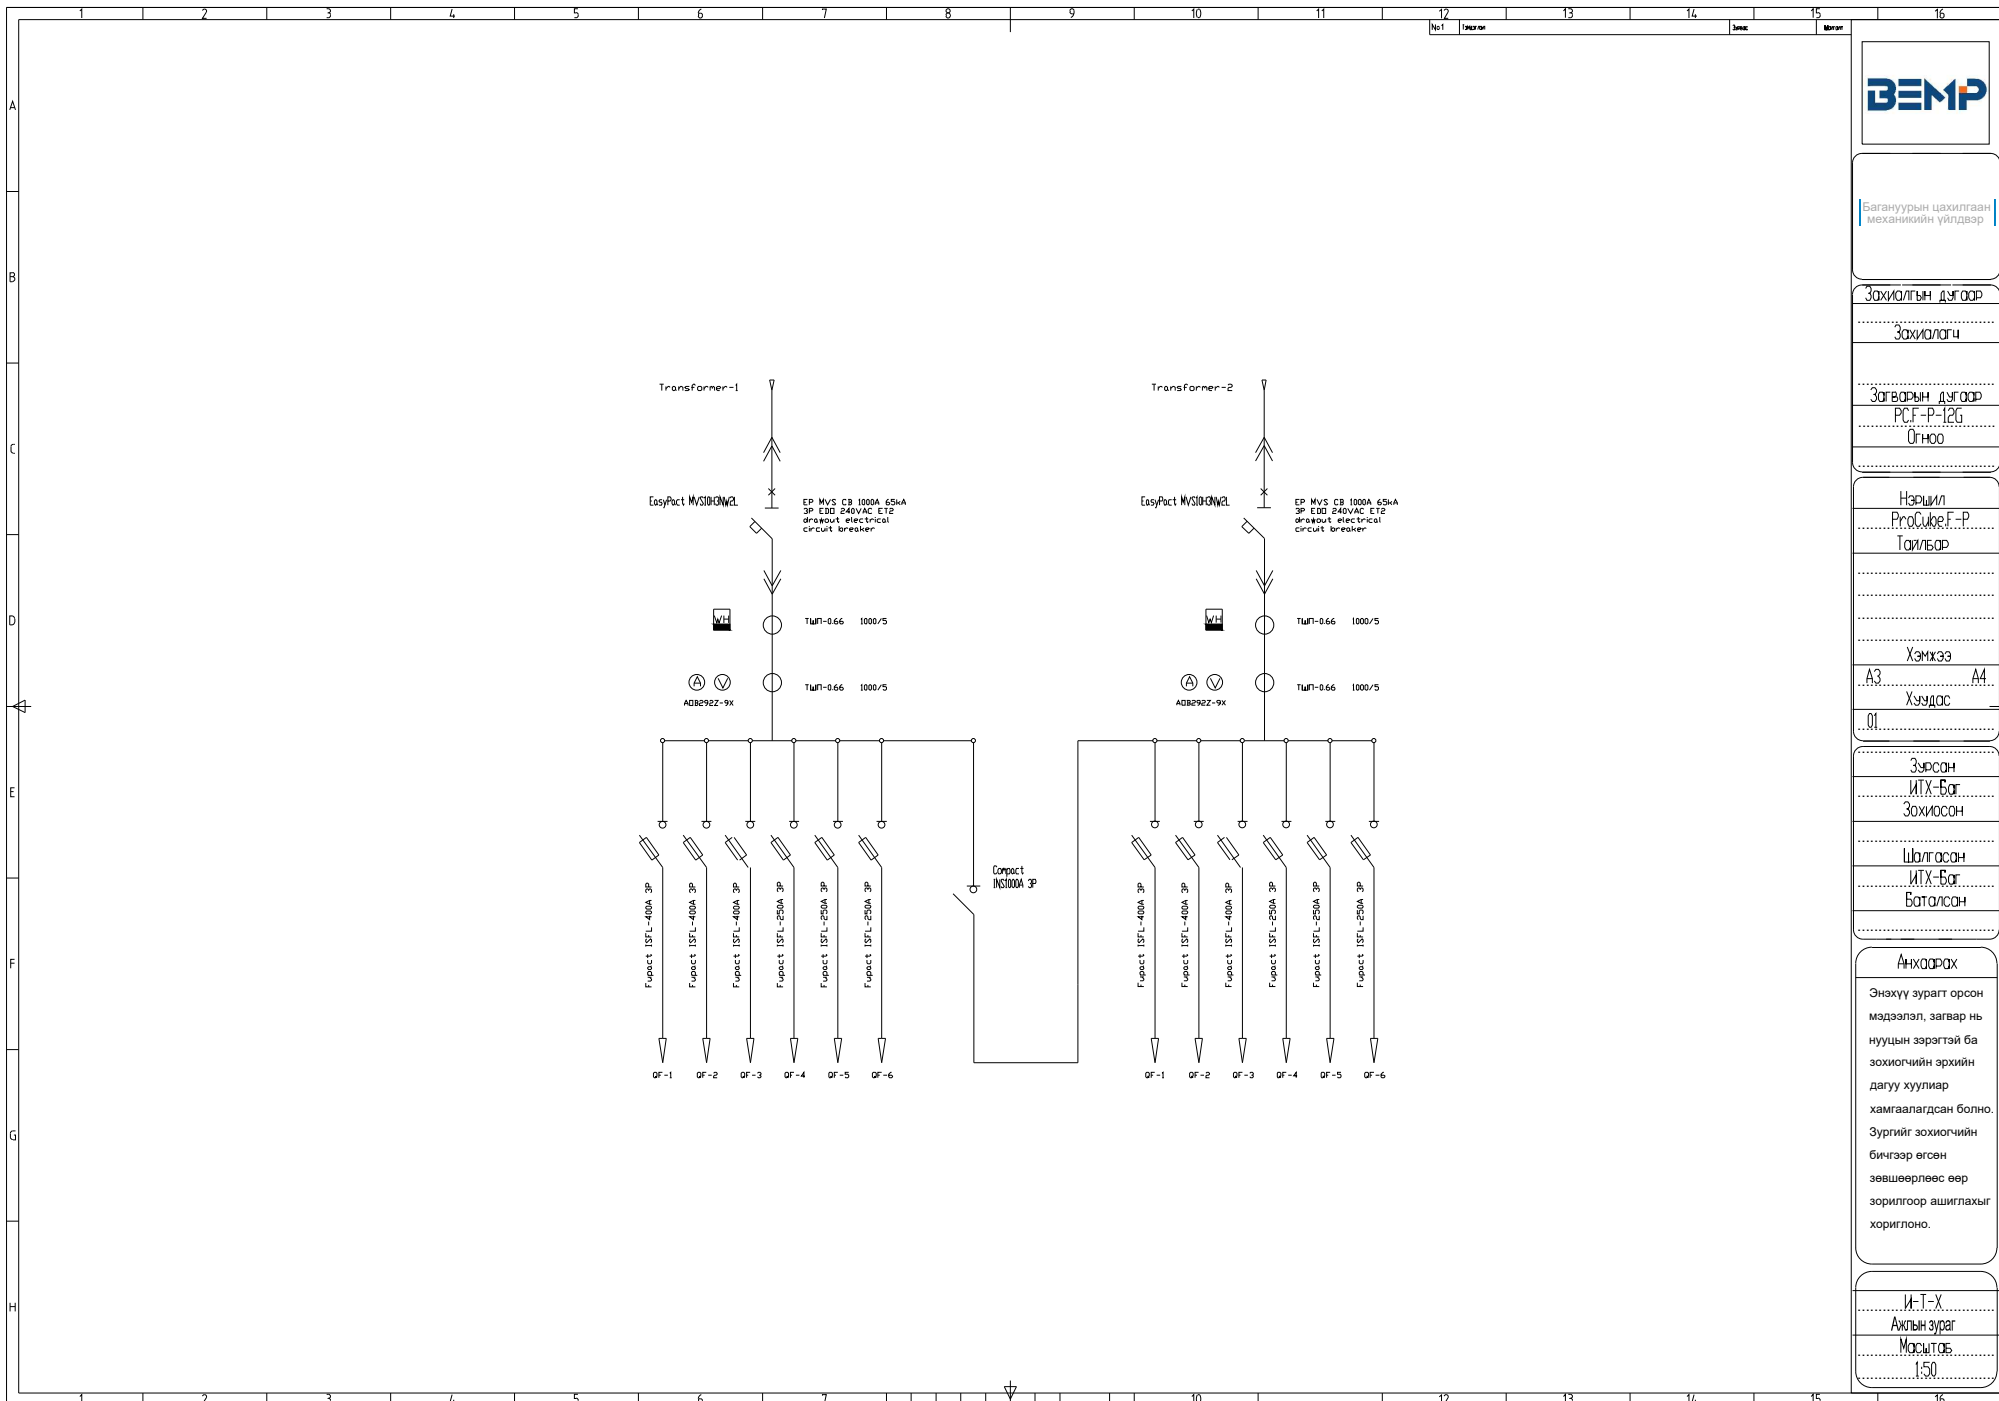

БЭМР

Багануурын цахилгаан
механикийн үйлдвэр

Захиалгын дугаар

Захиалагч

Загварын дугаар

PCF-P-12G

Огноо

Нэршил

ProCurve P

Тайлбар

Хэмжээ

А3

Хуудас

01

Зурсан

ИТХ-Баг

Зохиосон

Шалгасан

ИТХ-Баг

Баталсан

Анхаарах


Энэхүү зурагт орсон
мэдээлэл, загвар нь
нууцын зэрэгтэй ба
зохиогчийн эрхийн
дагуу хуулиар
хамгаалагдсан болно.
Зургийг зохиогчийн
бичгээр өгсөн
зөвшөөрлөөс өөр
зорилгоор ашиглахыг
хориглоно.

И-Т-Х

Ахлын зураг

Масштаб

1:50

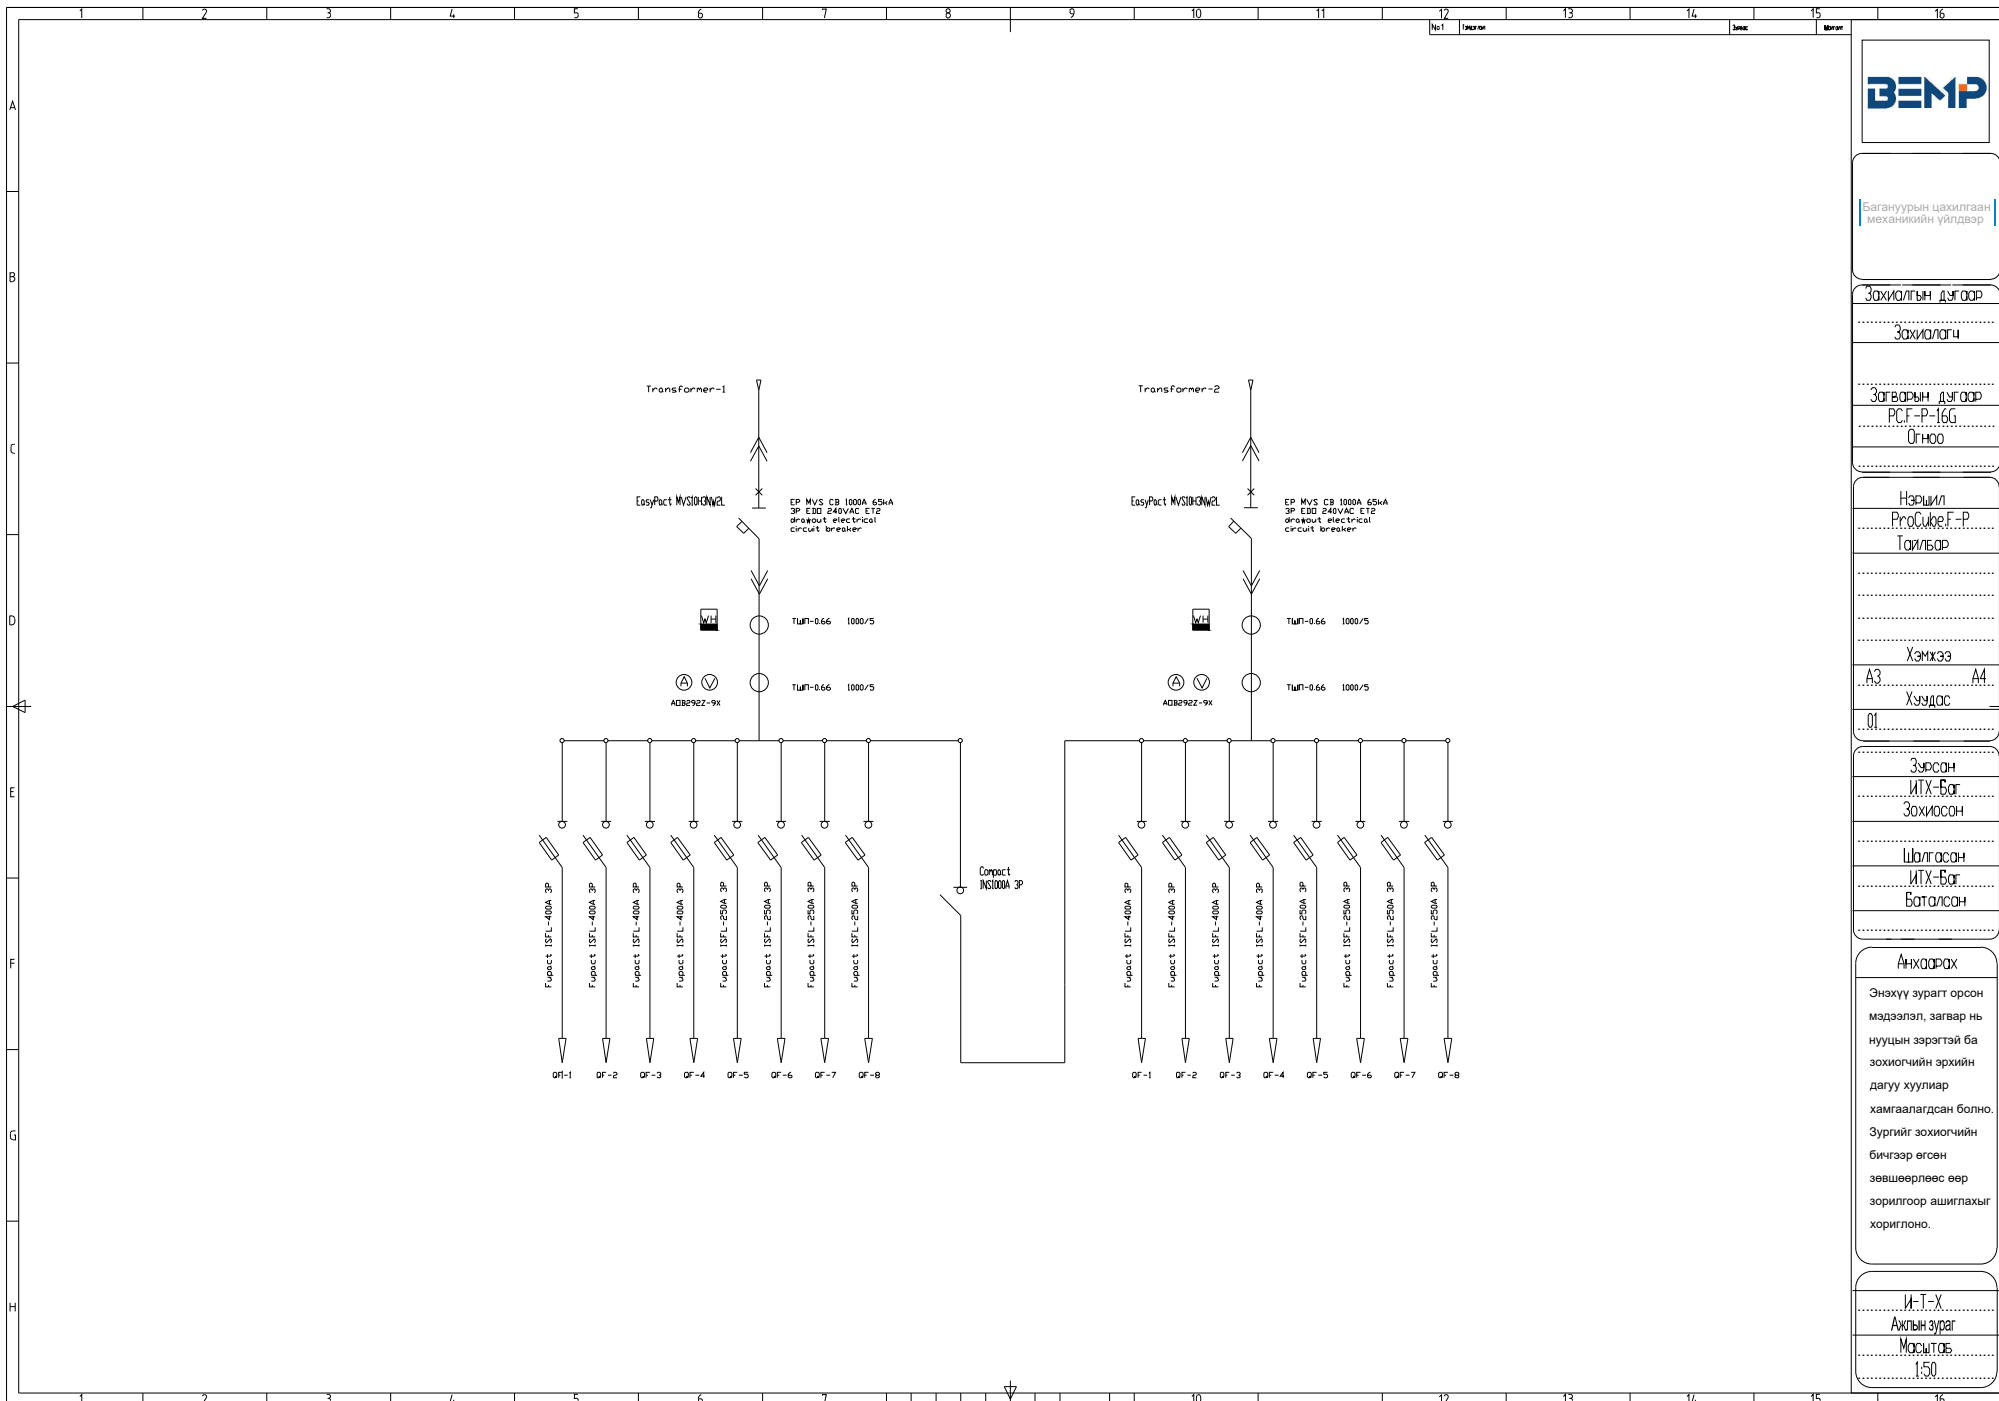

БЕМР

Багануурын цахилгаан
механикийн үйлдвэр

Захиалгын дугаар

Захиалагч

Загварын дугаар

PCF-P-16G

Огноо

Нэршил

ProCurve P-16G

Тайлбар

Хэмжээ

А3

Хуудас

01

Зурсан

ИТХ-Бат

Зохиосон

Шалгасан

ИТХ-Бат

Баталсан

Анхаарах


Энэхүү зурагт орсон
мэдээлэл, загвар нь
нууцны зэрэгтэй ба
зохиогчийн эрхийн
дагуу хуулиар
хамгаалагдсан болно.
Зургийг зохиогчийн
бичгээр өгсөн
зөвшөөрлөөс өөр
зорилгоор ашиглахыг
хориглоно.

И-Т-Х

Ахлын зураг

Масштаб

1:50

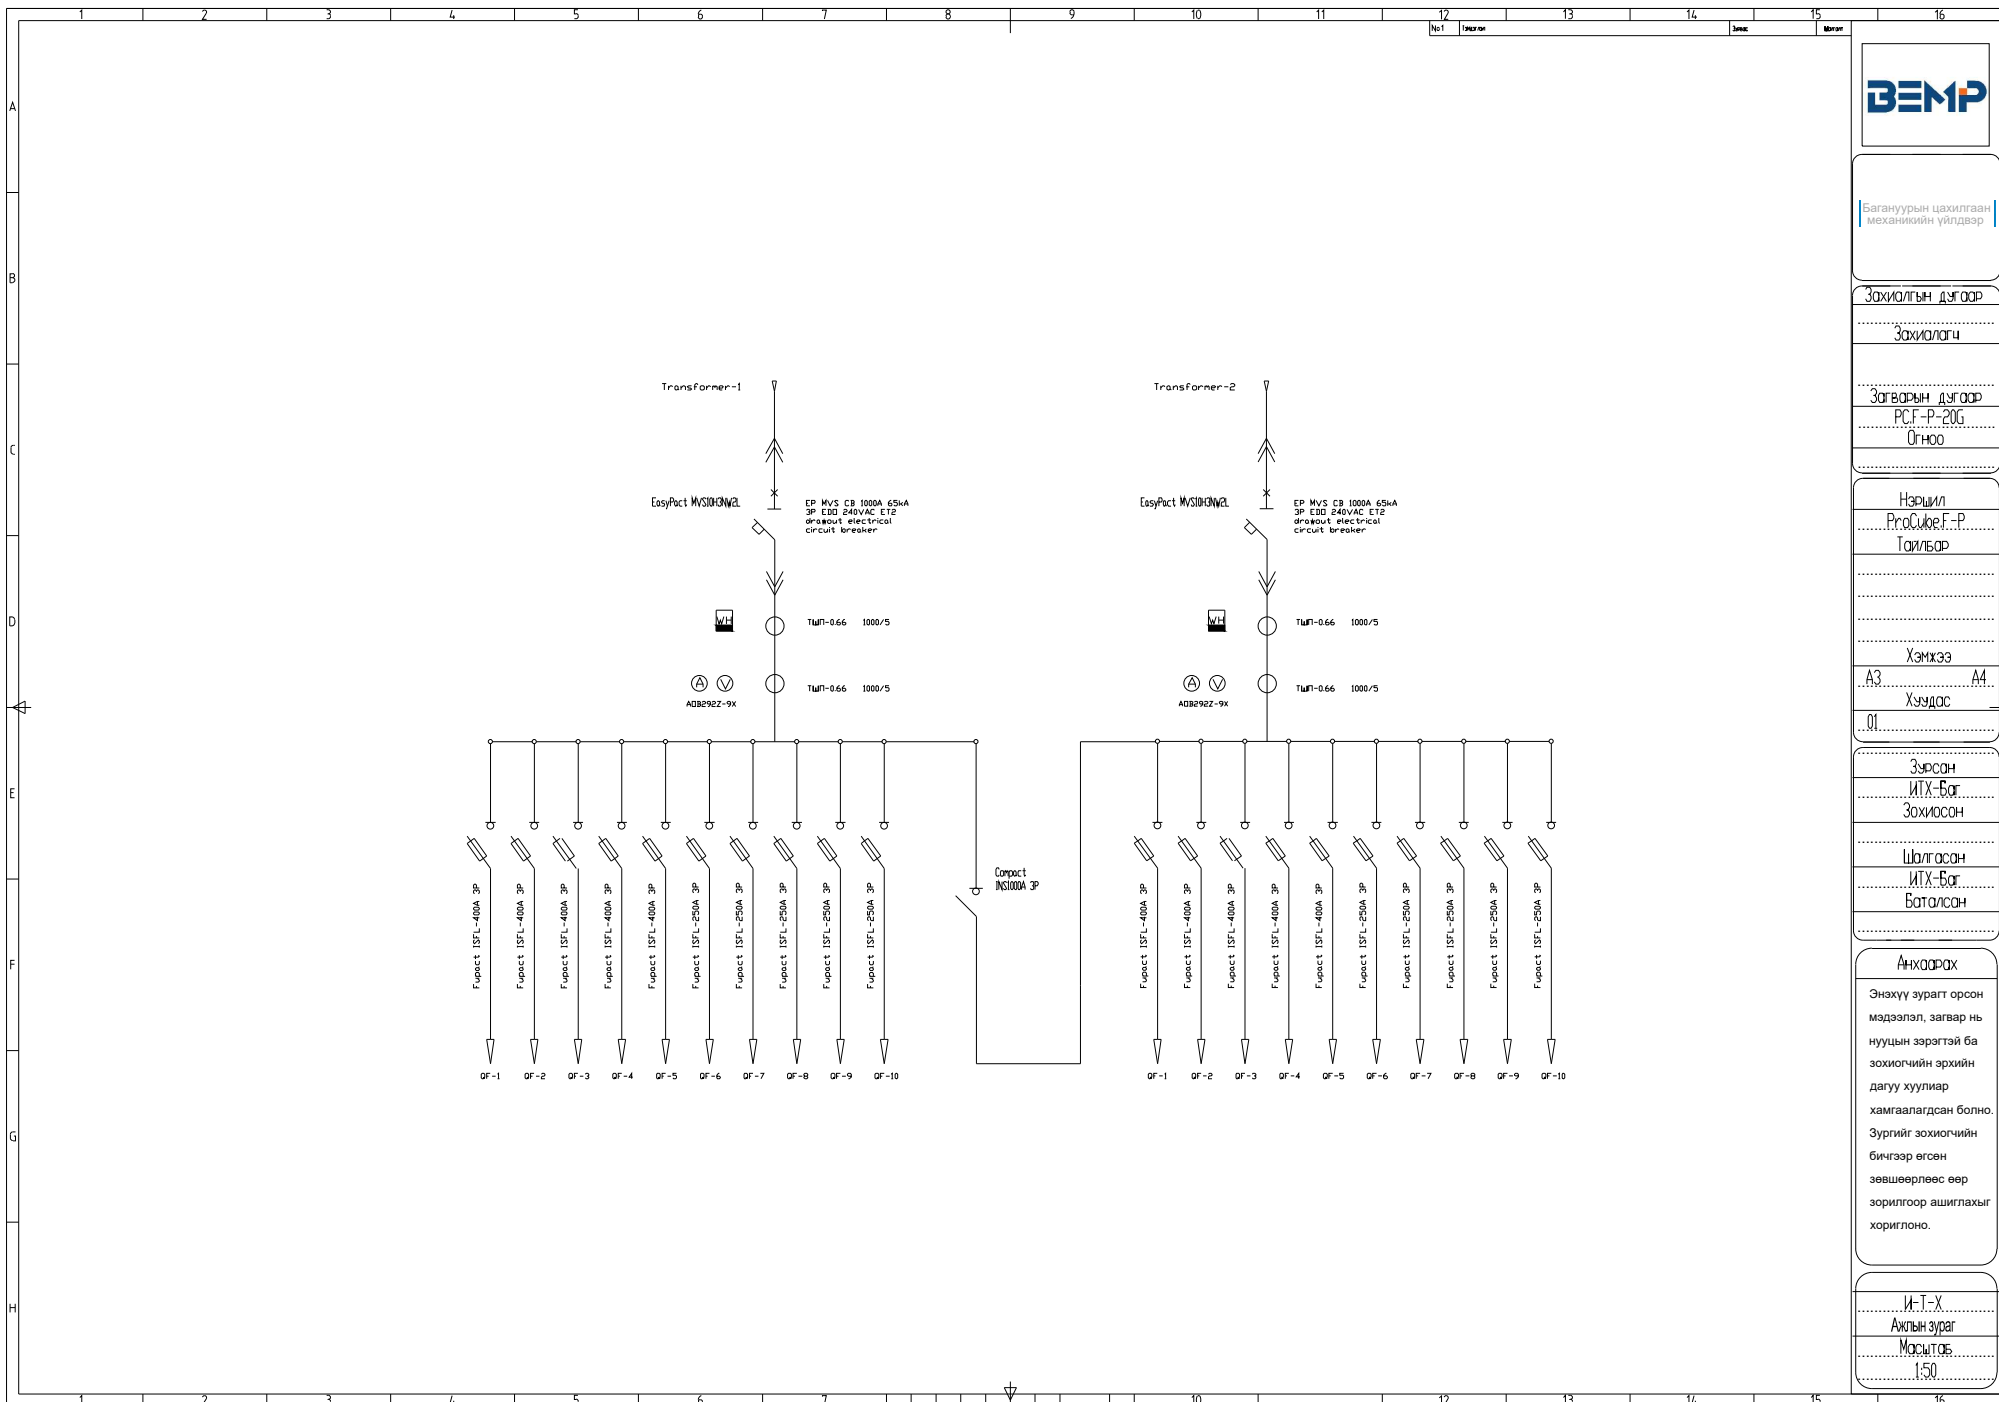

БЭМР

Багануурын цахилгаан
механикийн үйлдвэр

Захиалгын дугаар

Захиалагч

Загварын дугаар

PCF-P-20G

Огноо

Нэршил

ProCurve P

Тайлбар

Хэмжээ

А3 А4

Хуудас

01

Зурсан

ИТХ-Бат

Зохиосон

Шалгасан

ИТХ-Бат

Баталсан

Анхаарах


Энэхүү зурагт орсон
мэдээлэл, загвар нь
нууцын зэрэгтэй ба
зохиогчийн эрхийн
дагуу хуулиар
хамгаалагдсан болно.
Зургийг зохиогчийн
бичгээр өгсөн
зөвшөөрлөөс өөр
зорилгоор ашиглахыг
хориглоно.

И-Т-Х

Ахлын зураг

Масштаб

1:50

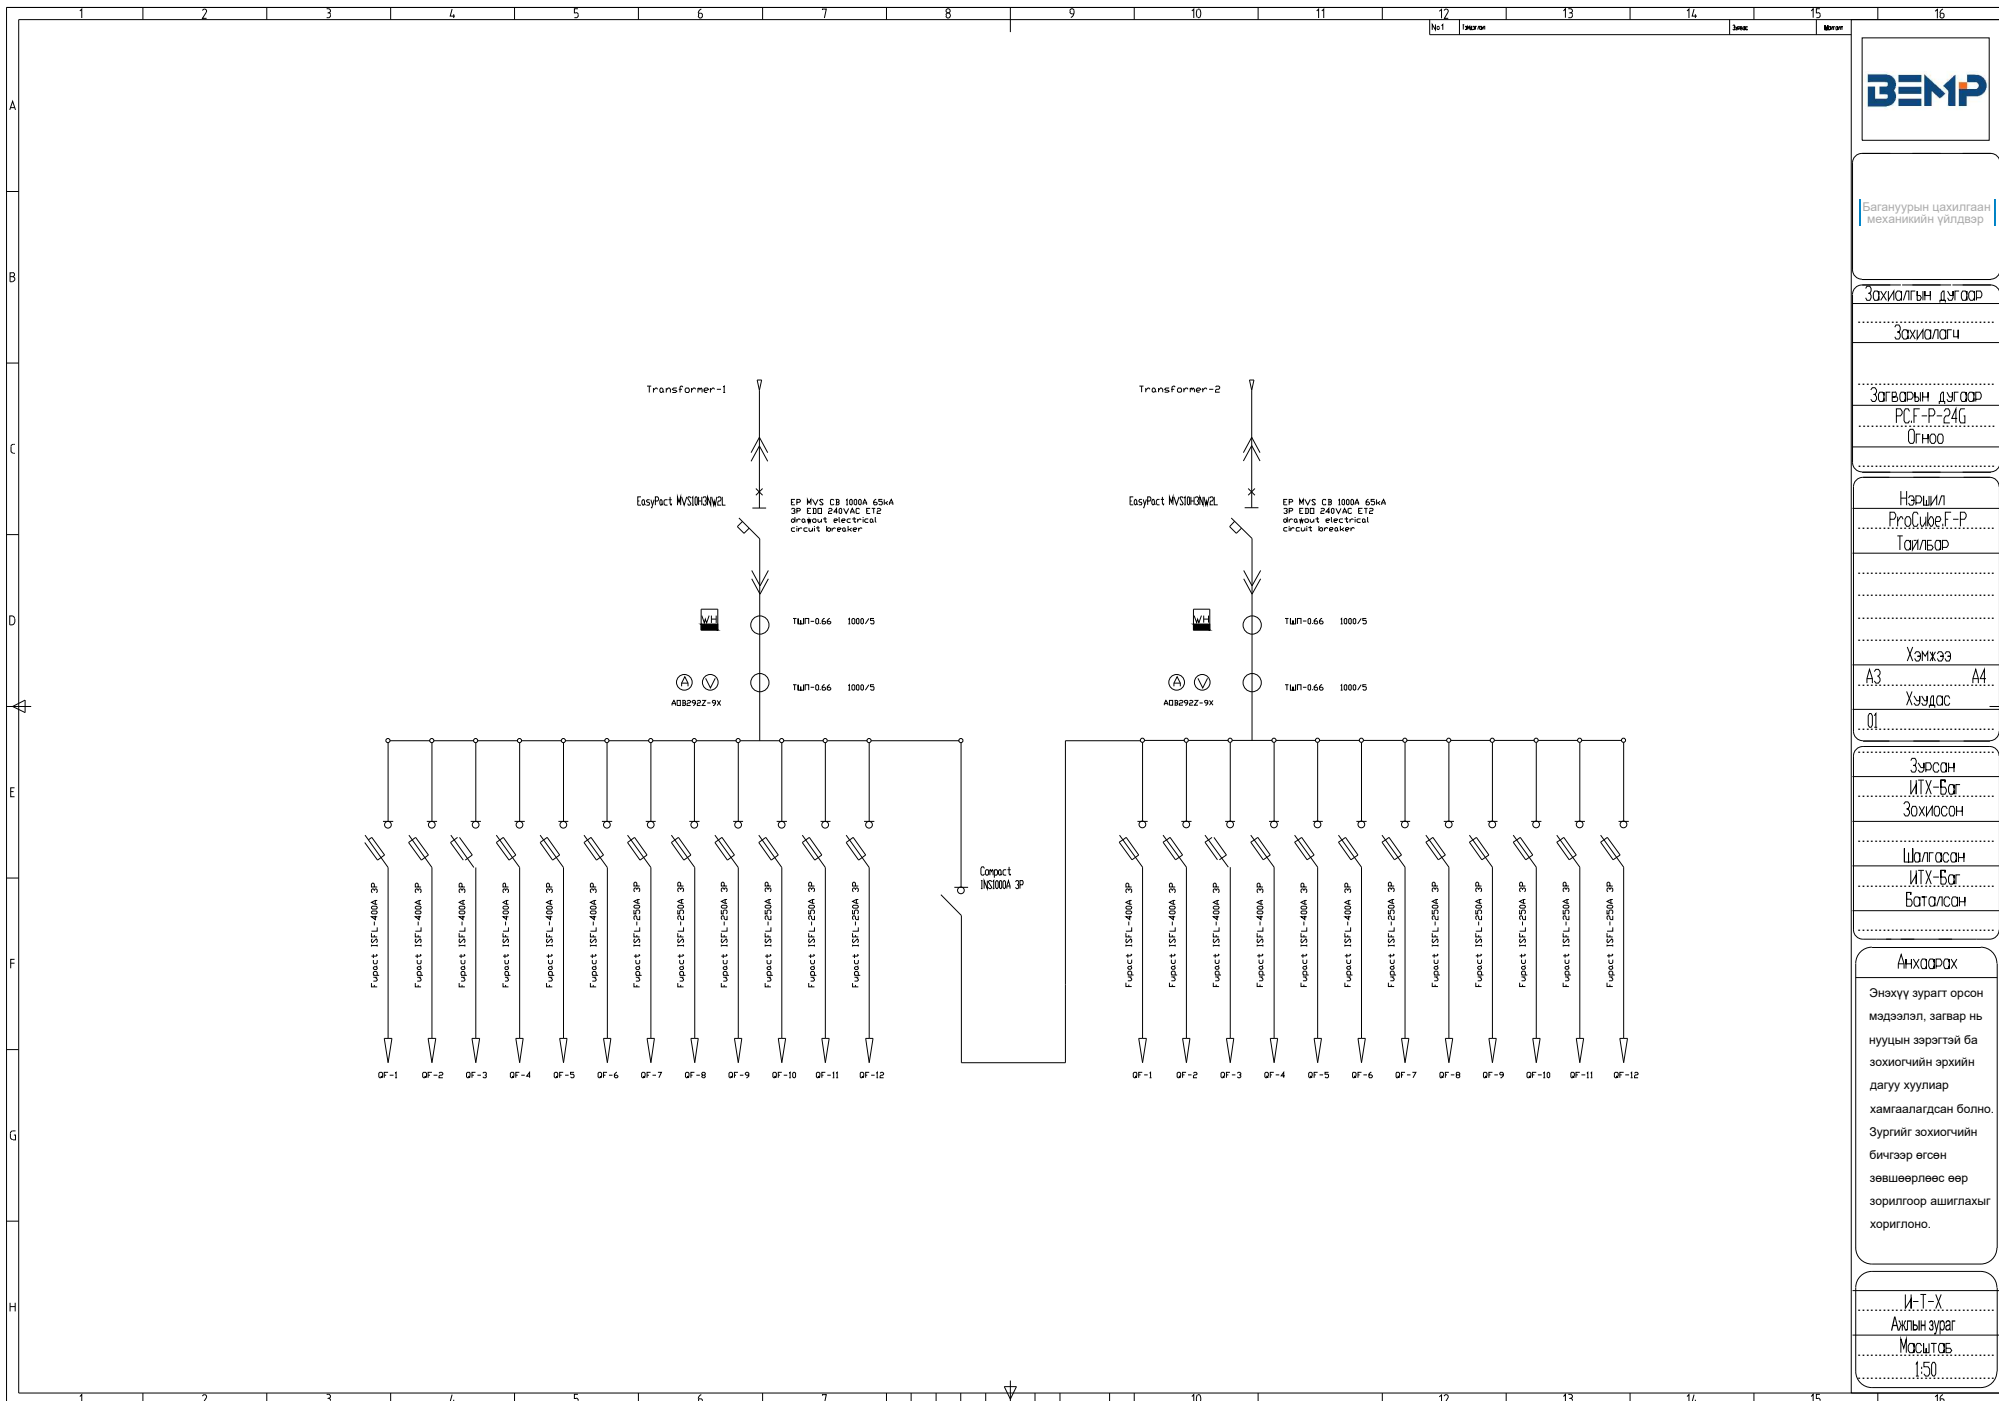

Баянуурын цахилгаан
механикийн үйлдвэр

Захиалгын дугаар

Захиалагч

Загварын дугаар

PCF-P-24G

Огноо

Нэршил

ProCube F-P

Тайлбар

Хэмжээ

A3 A4

Хуудас

01

Зурсан

ИТХ-Бат

Зохиосон

Шалгасан

ИТХ-Бат

Баталсан

Анхаарах

Энэхүү зурагт орсон
мэдээлэл, загвар нь
нууцын зэрэгтэй ба
зохиогчийн эрхийн
дагуу хуулиар
хамгаалагдсан болно.
Зургийг зохиогчийн
бичгээр өгсөн
зөвшөөрлөөс өөр
зорилгоор ашиглахыг
хориглоно.

И-Т-Х

Ахлын зураг

Масштаб

1:50