

A
B
C
D
E
F
G
H

12 Revider/ Revision note
13 Date
14 Signature
15 Checked



Багануурын цахилгаан
механикийн үйлдвэр

Захиалгын дугаар

Захиалагч

Загварын дугаар

PE.Z 160-250

Огноо

Нэршил

Pro Energy.Z

Тайлбар

Хэмжээ

Хуудас

Зурсан

Зохиосон

Шалгасан

Баталсан

Анхаарах

Энэхүү зурагт орсон мэдээлэл, загвар нь нууцны зэрэгтэй ба зохиогчийн эрхийн дагуу хуулиар хамгаалагдсан болно. Зургийг зохиогчийн бичгээр өгсөн зөвшөөрлөөс өөр зорилгоор ашиглахыг хориглоно.

И-Т-Х

МАСИТОВ


11

1. Агаар оролтын хайрцаг (агаарын оруулгатай КТП-ийн хувьд)
2. Трансформаторын шүүгээ
3. КСО- шүүгээ 10 кВ
4. Оруулга ба Гаргалагын шүүгээ 0.4 кВ

Агаарын оролтын хайрцаг харагдах байдал: тусд нь угсрах

Проект-1

Проект-2

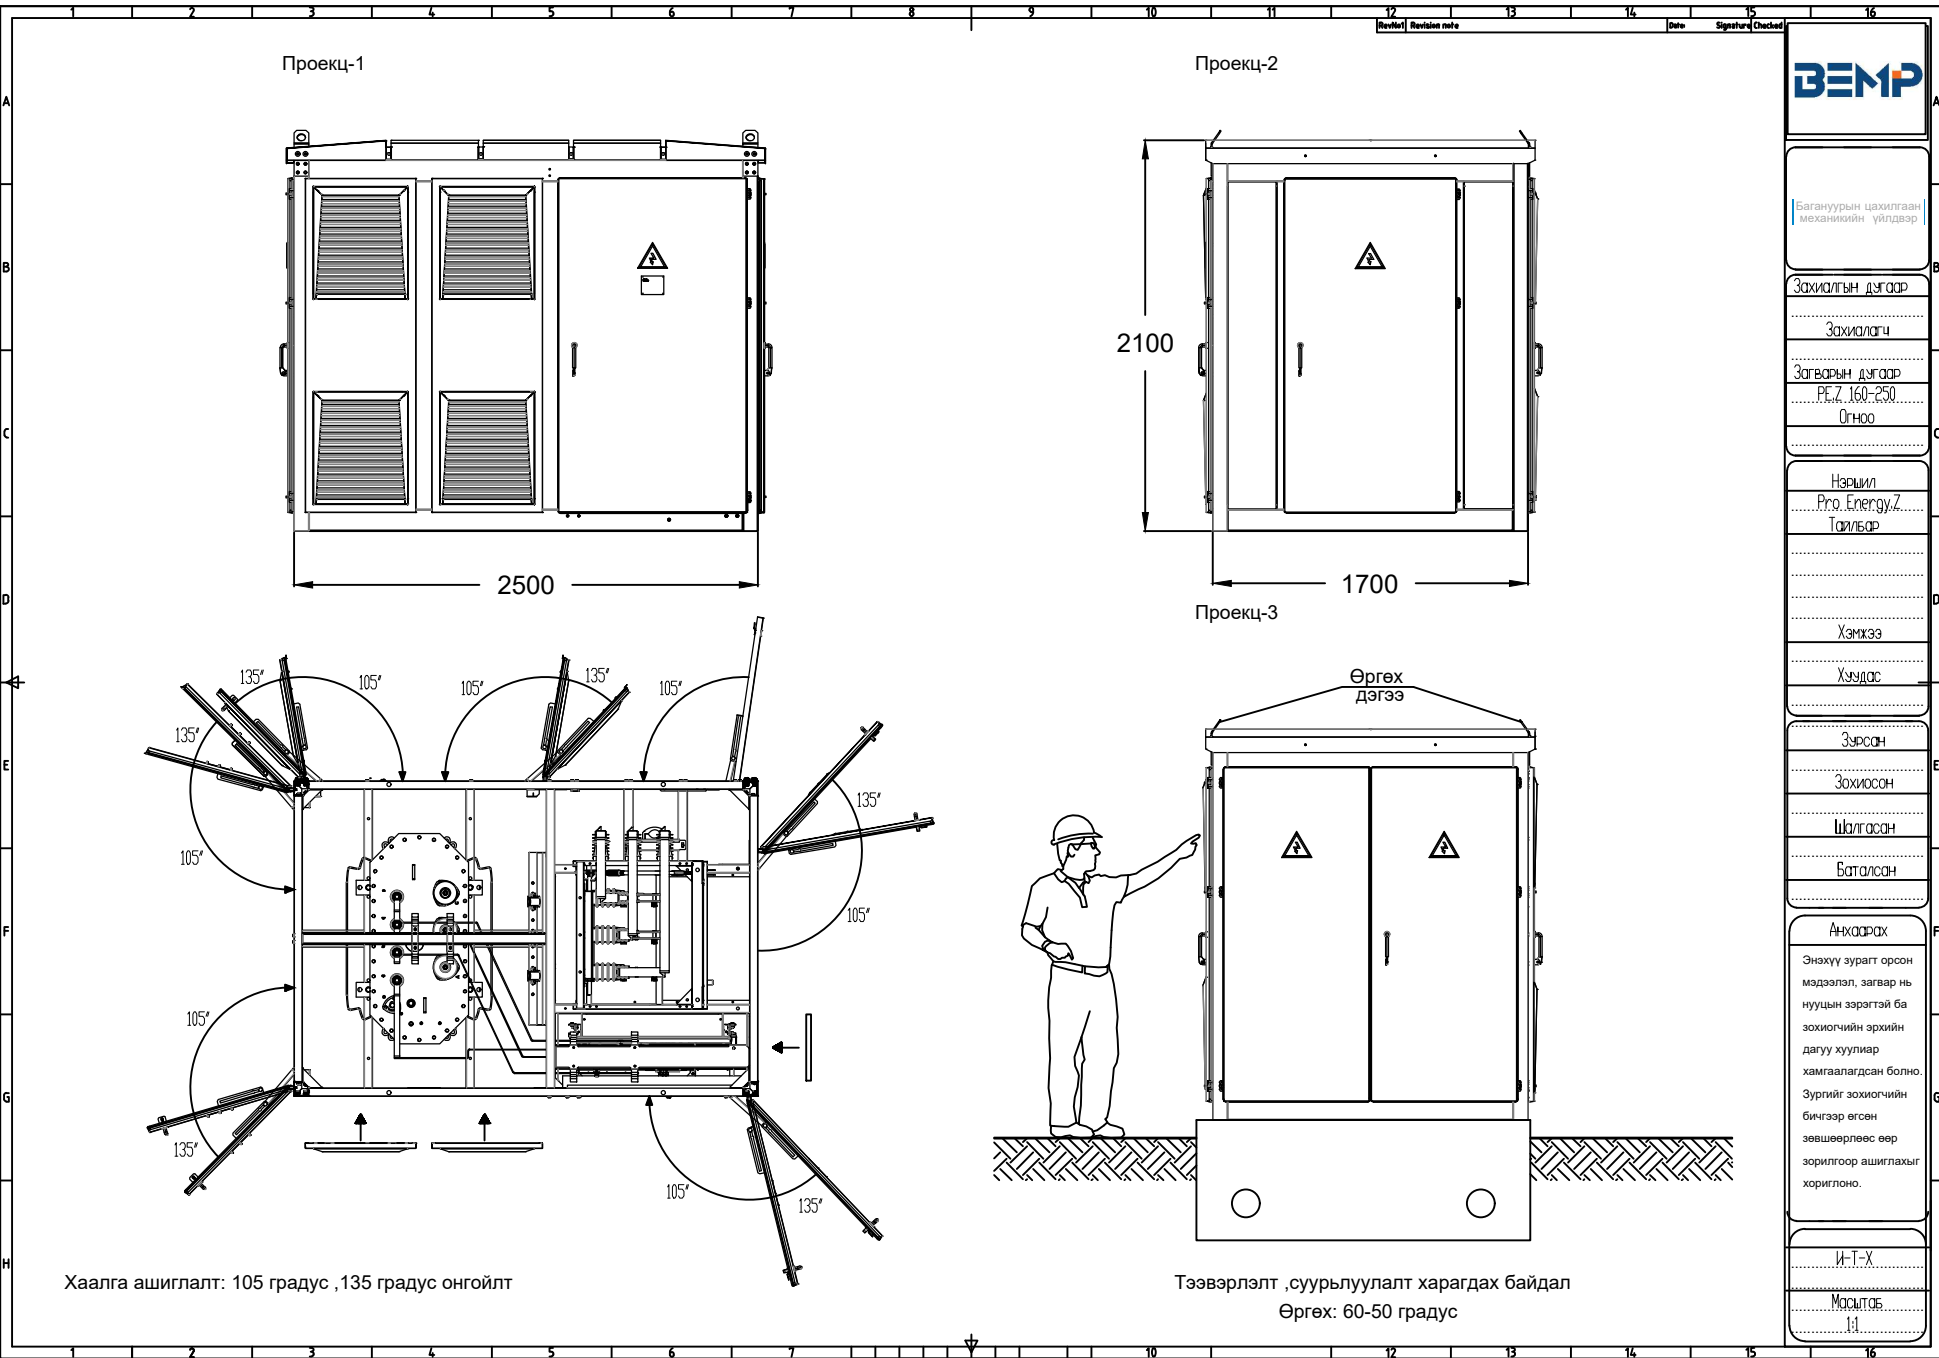

Проекц-1

Проекц-2

Проекц-3

Өргөх дэгээ

Хаалга ашиглалт: 105 градус ,135 градус онгойлт

Тээвэрлэлт ,суурьлуулалт харагдах байдал
Өргөх: 60-50 градус

ВЭМП

Багшуурын цахилгаан / механикийн үйлдвэр

Захиалгын дугаар

Захиалагч

Загварын дугаар

PEZ.160-250
Огноо

Нэршил

Pro Energy, Z
Тайлбар

Хэмжээ

Хүндс

Зурсан

Зохиосон

Шалгасан

Баталсан


Анхаарах

Энэхүү зурагт орсон мэдээлэл, загвар нь нууцны зэрэгтэй ба зохиогчийн эрхийн дагуу хуулиар хамгаалагдсан болно. Зургийг зохиогчийн бичгээр өгсөн зөвшөөрлөөс өөр зорилгоор ашиглахыг хориглоно.

И-Т-Х

МОНГОЛ

11

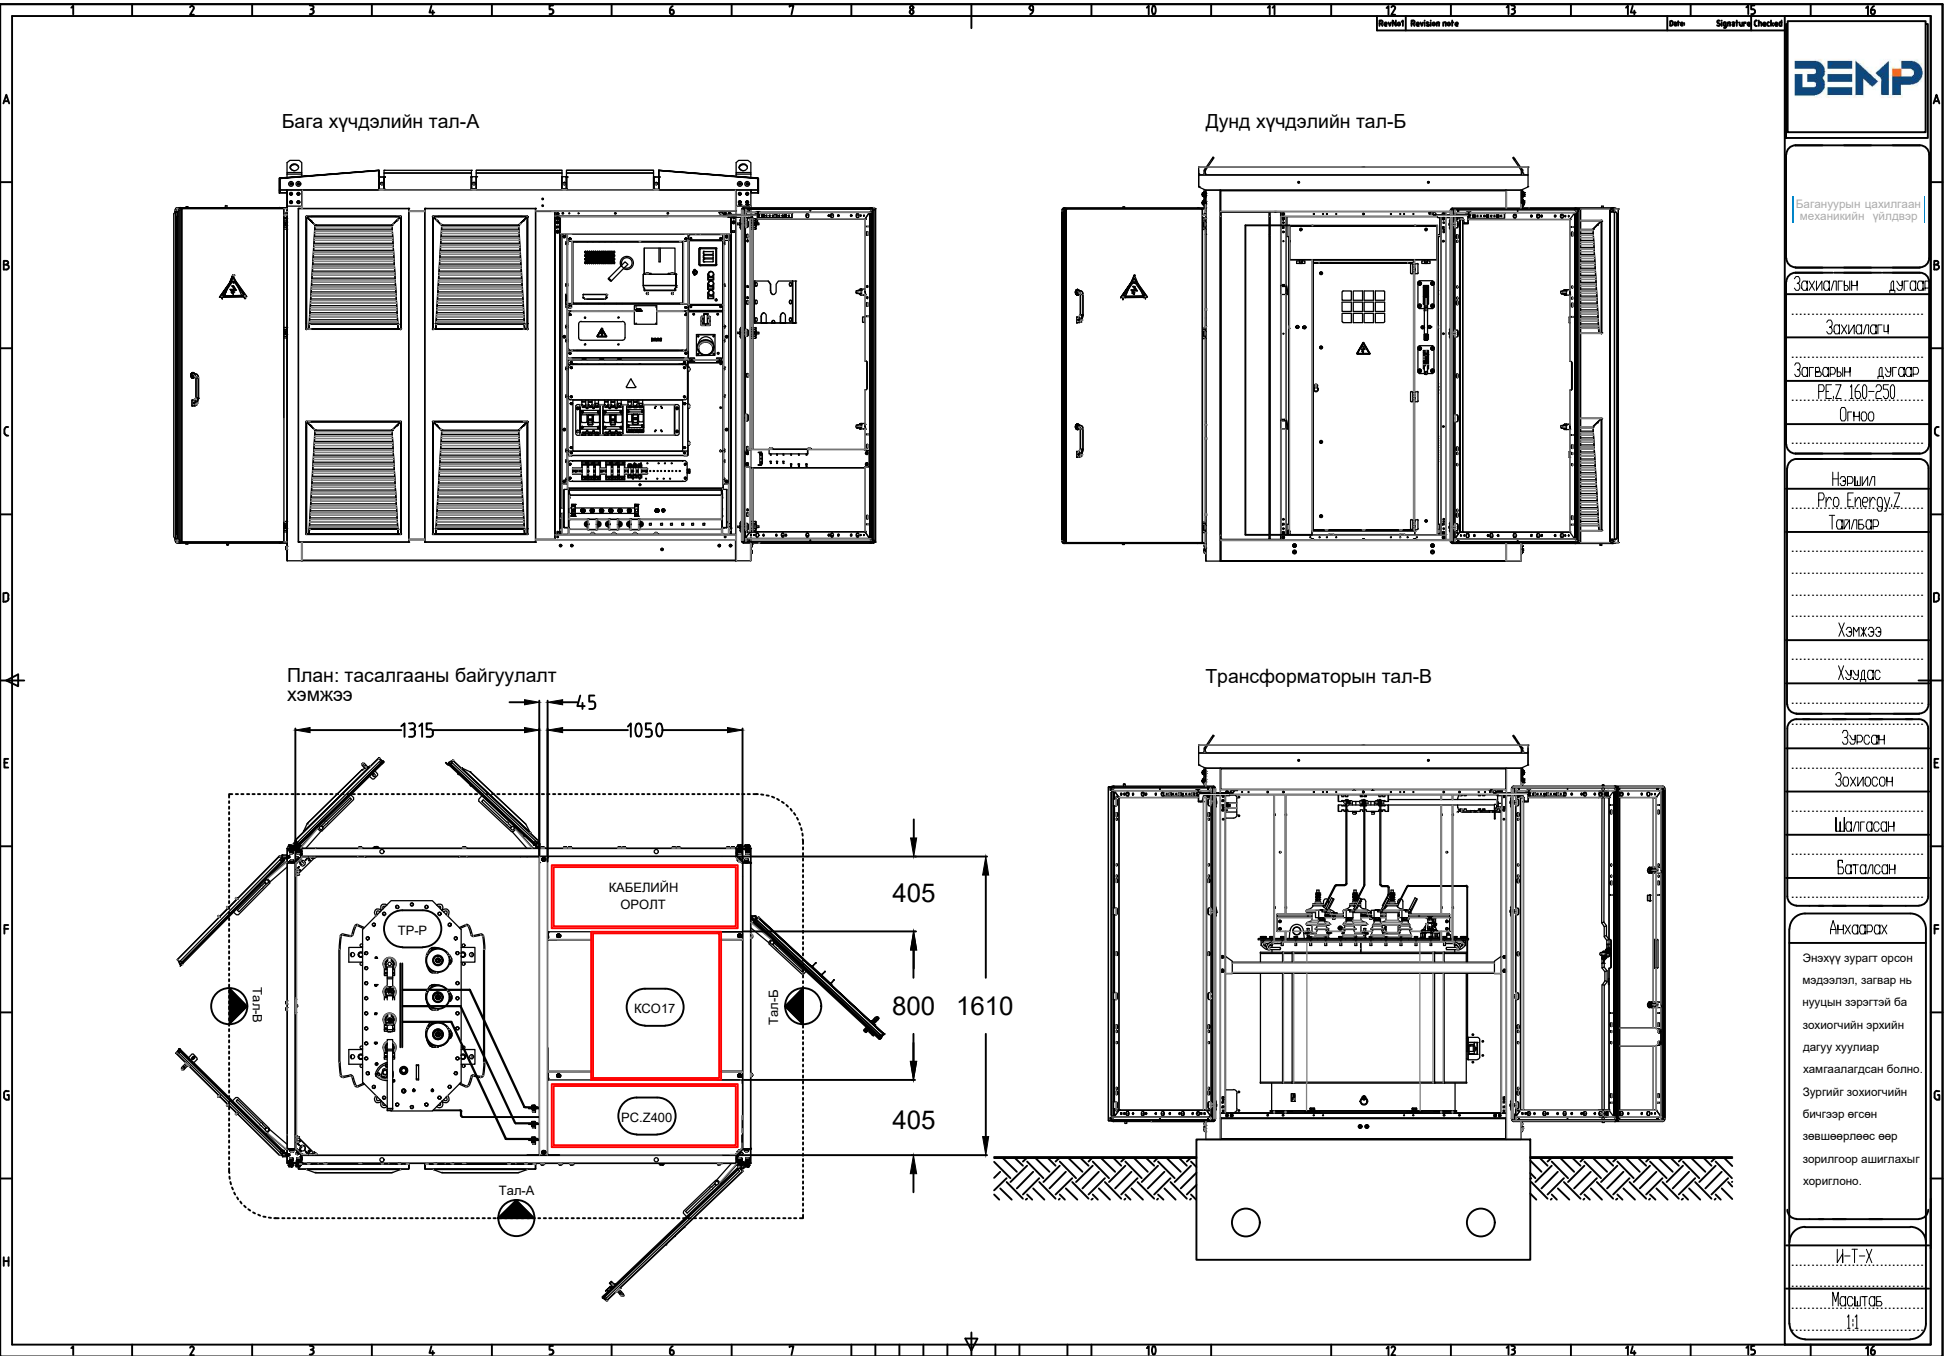

Багауурын цахилгаан механикийн үйлдвэр

Захиалгын дугаар

Захиалагч

Загварын дугаар

РЕ.З.160-250
Огноо

Нэршил

Pro Energy, Z
Тайлбар

Хэмжээ

Хүндс

Зурсан

Зохиосон

Шалгасан

Баталсан


Анхаарах

Энэхүү зурагт орсон мэдээлэл, загвар нь нууцын зэрэгтэй ба зохиогчийн эрхийн дагуу хуулиар хамгаалагдсан болно. Зургийг зохиогчийн бичгээр өгсөн зөвшөөрлөөс өөр зорилгоор ашиглахыг хориглоно.

И-Т-Х

МАСИТАС

11

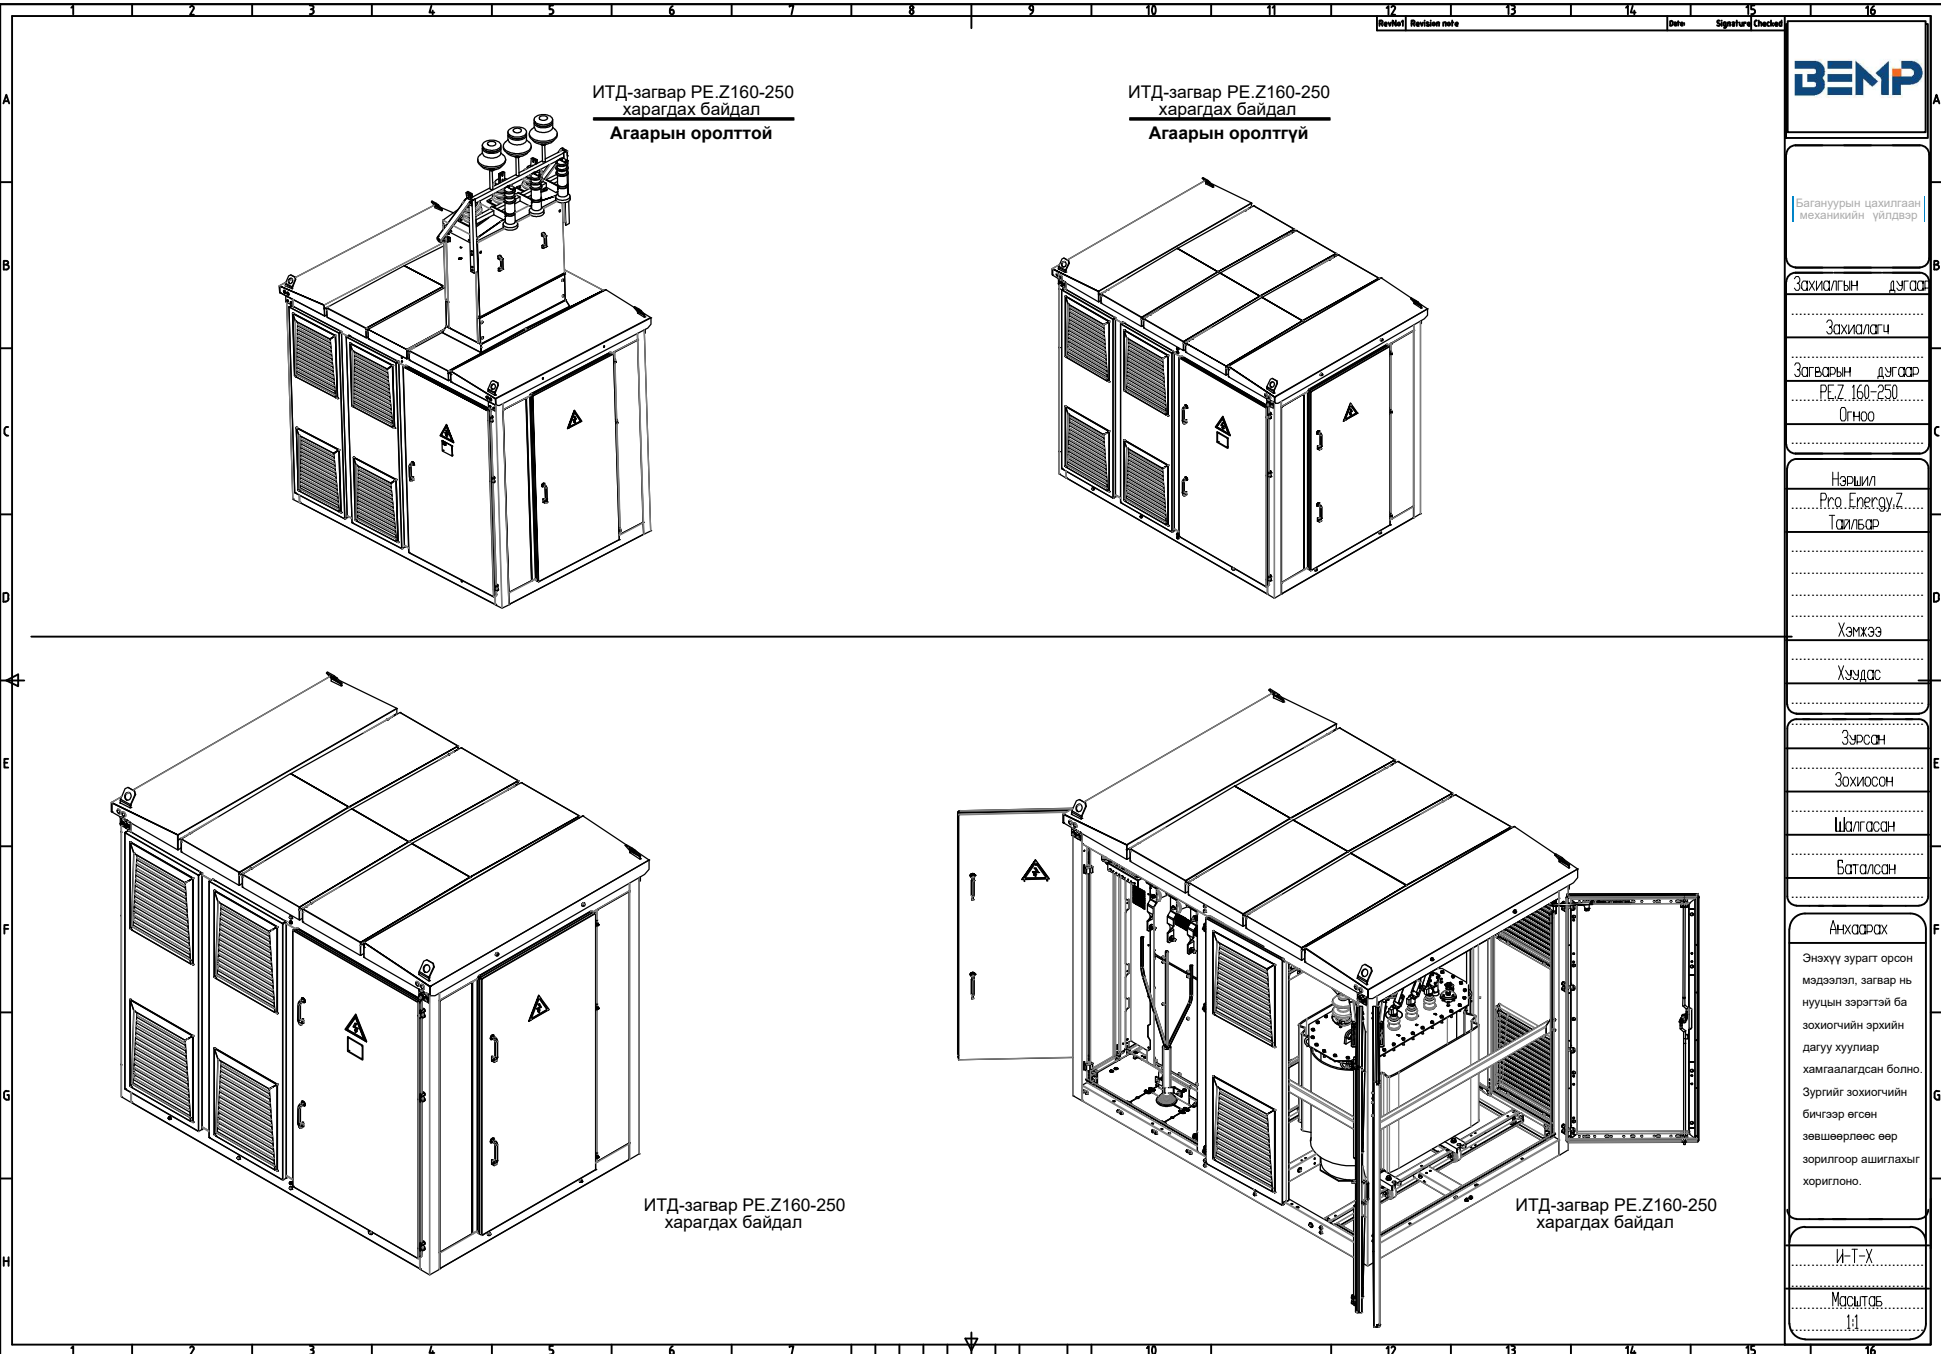

Багануурйн цахилгаан
механикийн үйлдвэр

Захиалгын дугаар

Захиалагч

Загварын дугаар

PE.Z.160-250

Огноо

Нэршил

Pro Energy Z

Тайлбар

Хэмжээ

Хүндс

Эзрэн

Зохиосон

Шалгасан

Баталсан


Анхаарах

Энэхүү зурагт орсон мэдээлэл, загвар нь нууцны зэрэгтэй ба зохиогчийн эрхийн дагуу хуулиар хамгаалагдсан болно. Зургийг зохиогчийн бичгээр өгсөн зөвшөөрлөөс өөр зорилгоор ашиглахыг хориглоно.

И-Т-Х

Мэсэлтэй

11

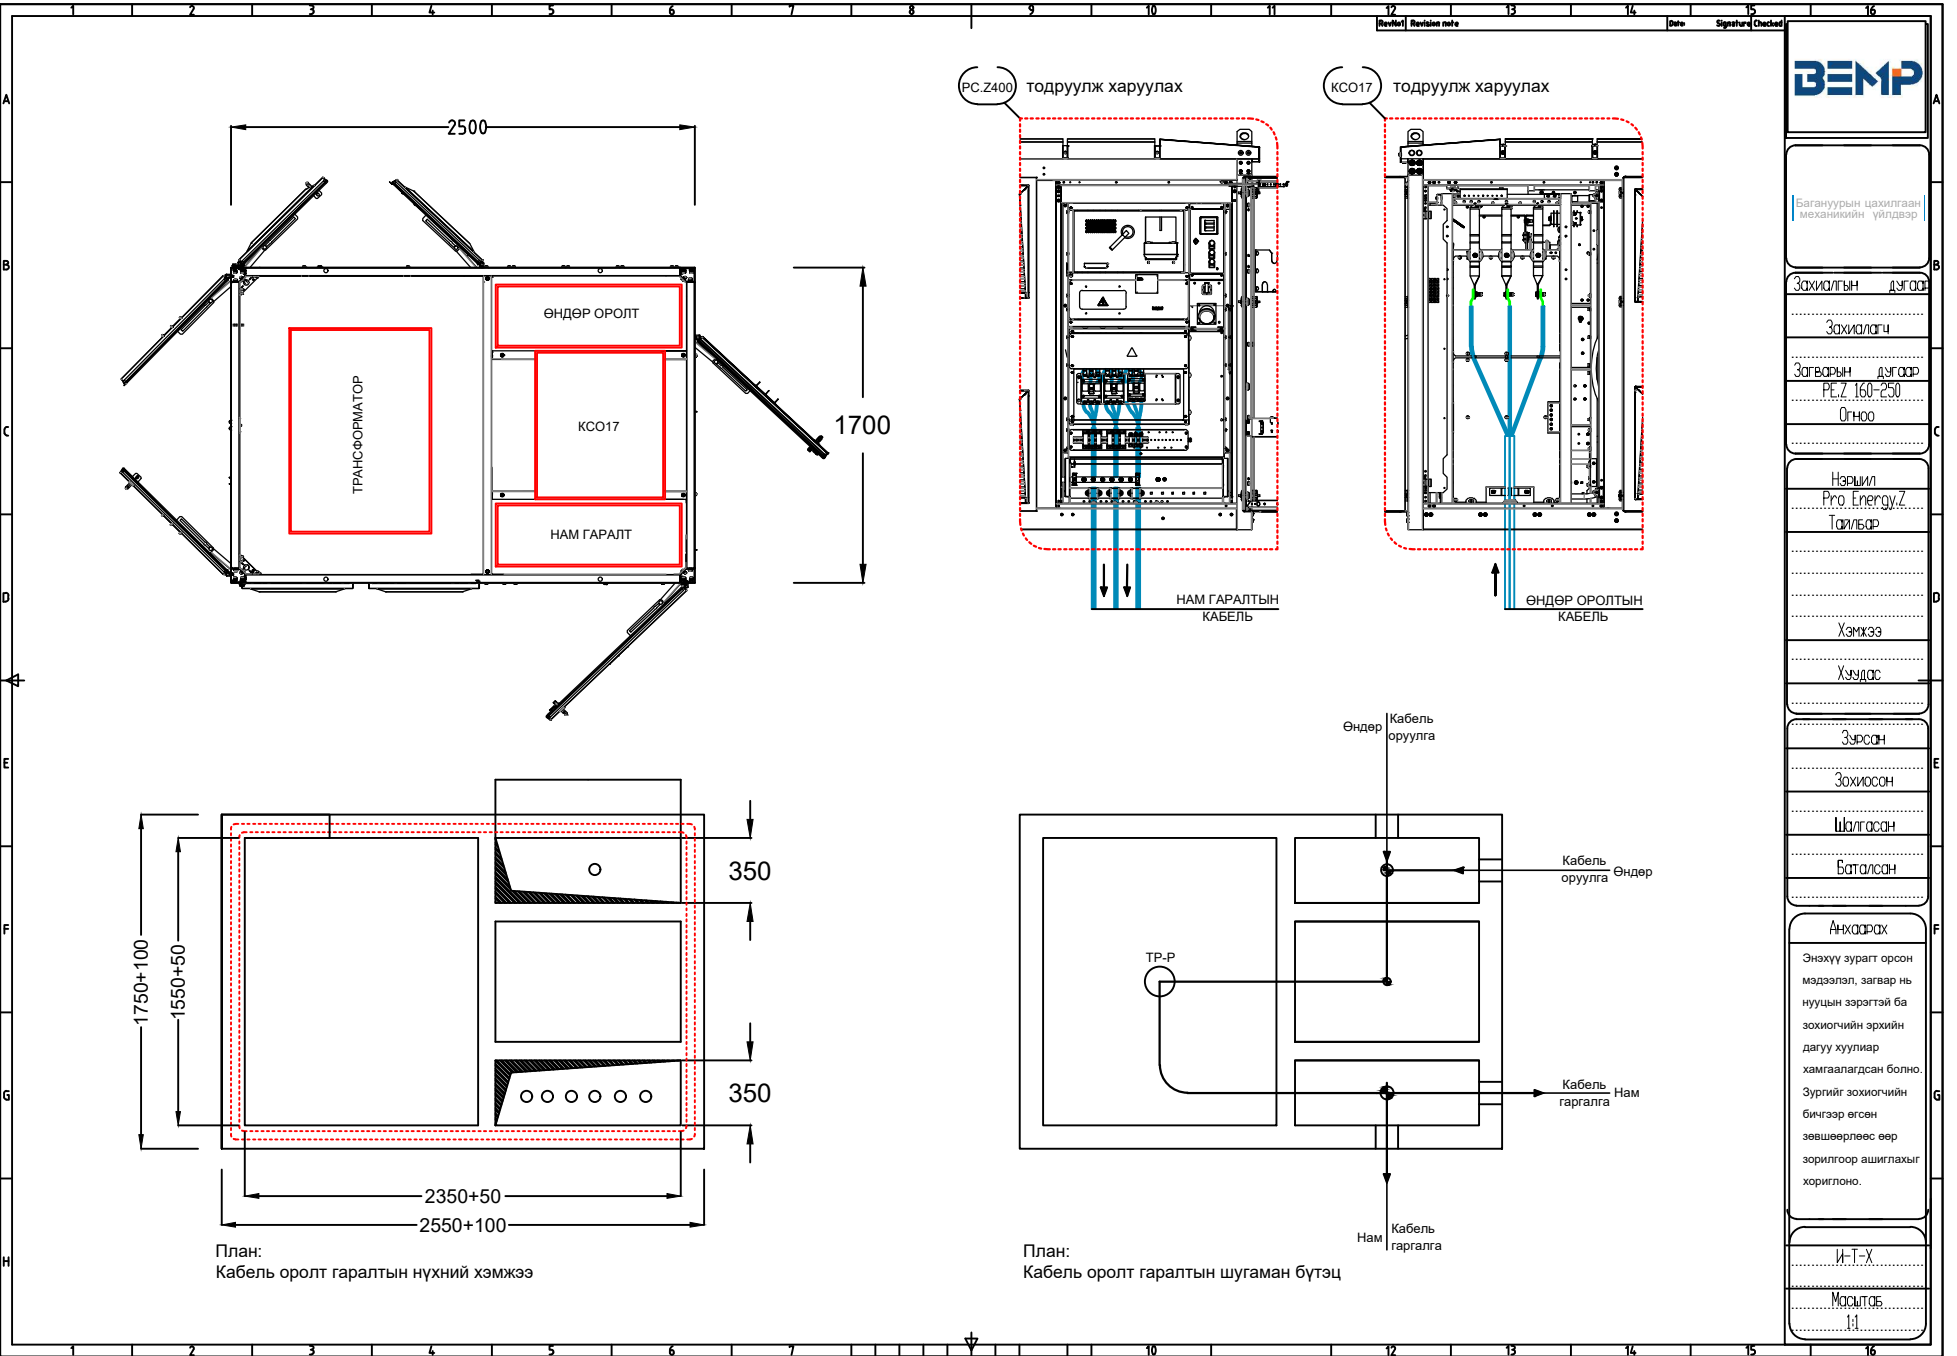

Багануурн цахилгаан механикийн үйлдвэр

Захиалгын дугаар

Захиалагч

Загварын дугаар

PE.Z 160-250
Огноо

Нэршил

Pro Energy.Z
Тайлбар

Хэмжээ

Хуудас

Зурсан

Зохиосон

Шалгасан

Баталсан

Анхаарах

Энэхүү зурагт орсон мэдээлэл, загвар нь нууцн зарэгтэй ба зохиогчийн эрхийн дагуу хуулиар хамгаалагдсан болно. Зургийг зохиогчийн бичгээр өгсөн зөвшөөрлөөс өөр зорилгоор ашиглахыг хориглоно.

И-Т-Х

Мэсэлтэй

11

План: Кабель оролт гаралтын нүхний хэмжээ

План: Кабель оролт гаралтын шугаман бүтэц