

Багануурын цахилгаан
механикийн үйлдвэр

Захиалгын дугаар

Захиалагч

Загварын дугаар

IDI+IC+IDI

0гн00

Нэршил

RM6

Тайлбар

Хэмжээ

A3 A4

Хуудас

01

Зурсан

ИТХ-Бөг

Зохиосон

Шалгасан

ИТХ-Бөг

Баталсан

Анхдагч


Энэхүү зурагт орсон мэдээлэл, загвар нь нууцын зэрэгтэй ба зохиогчийн эрхийн дагуу хуулиар хамгаалагдсан болно. Зургийг зохиогчийн бичгээр өгсөн зөвшөөрлөөс өөр зорилгоор ашиглахыг хориглоно.

И-Т-Х

Ажлын зураг

Масштаб

1:50

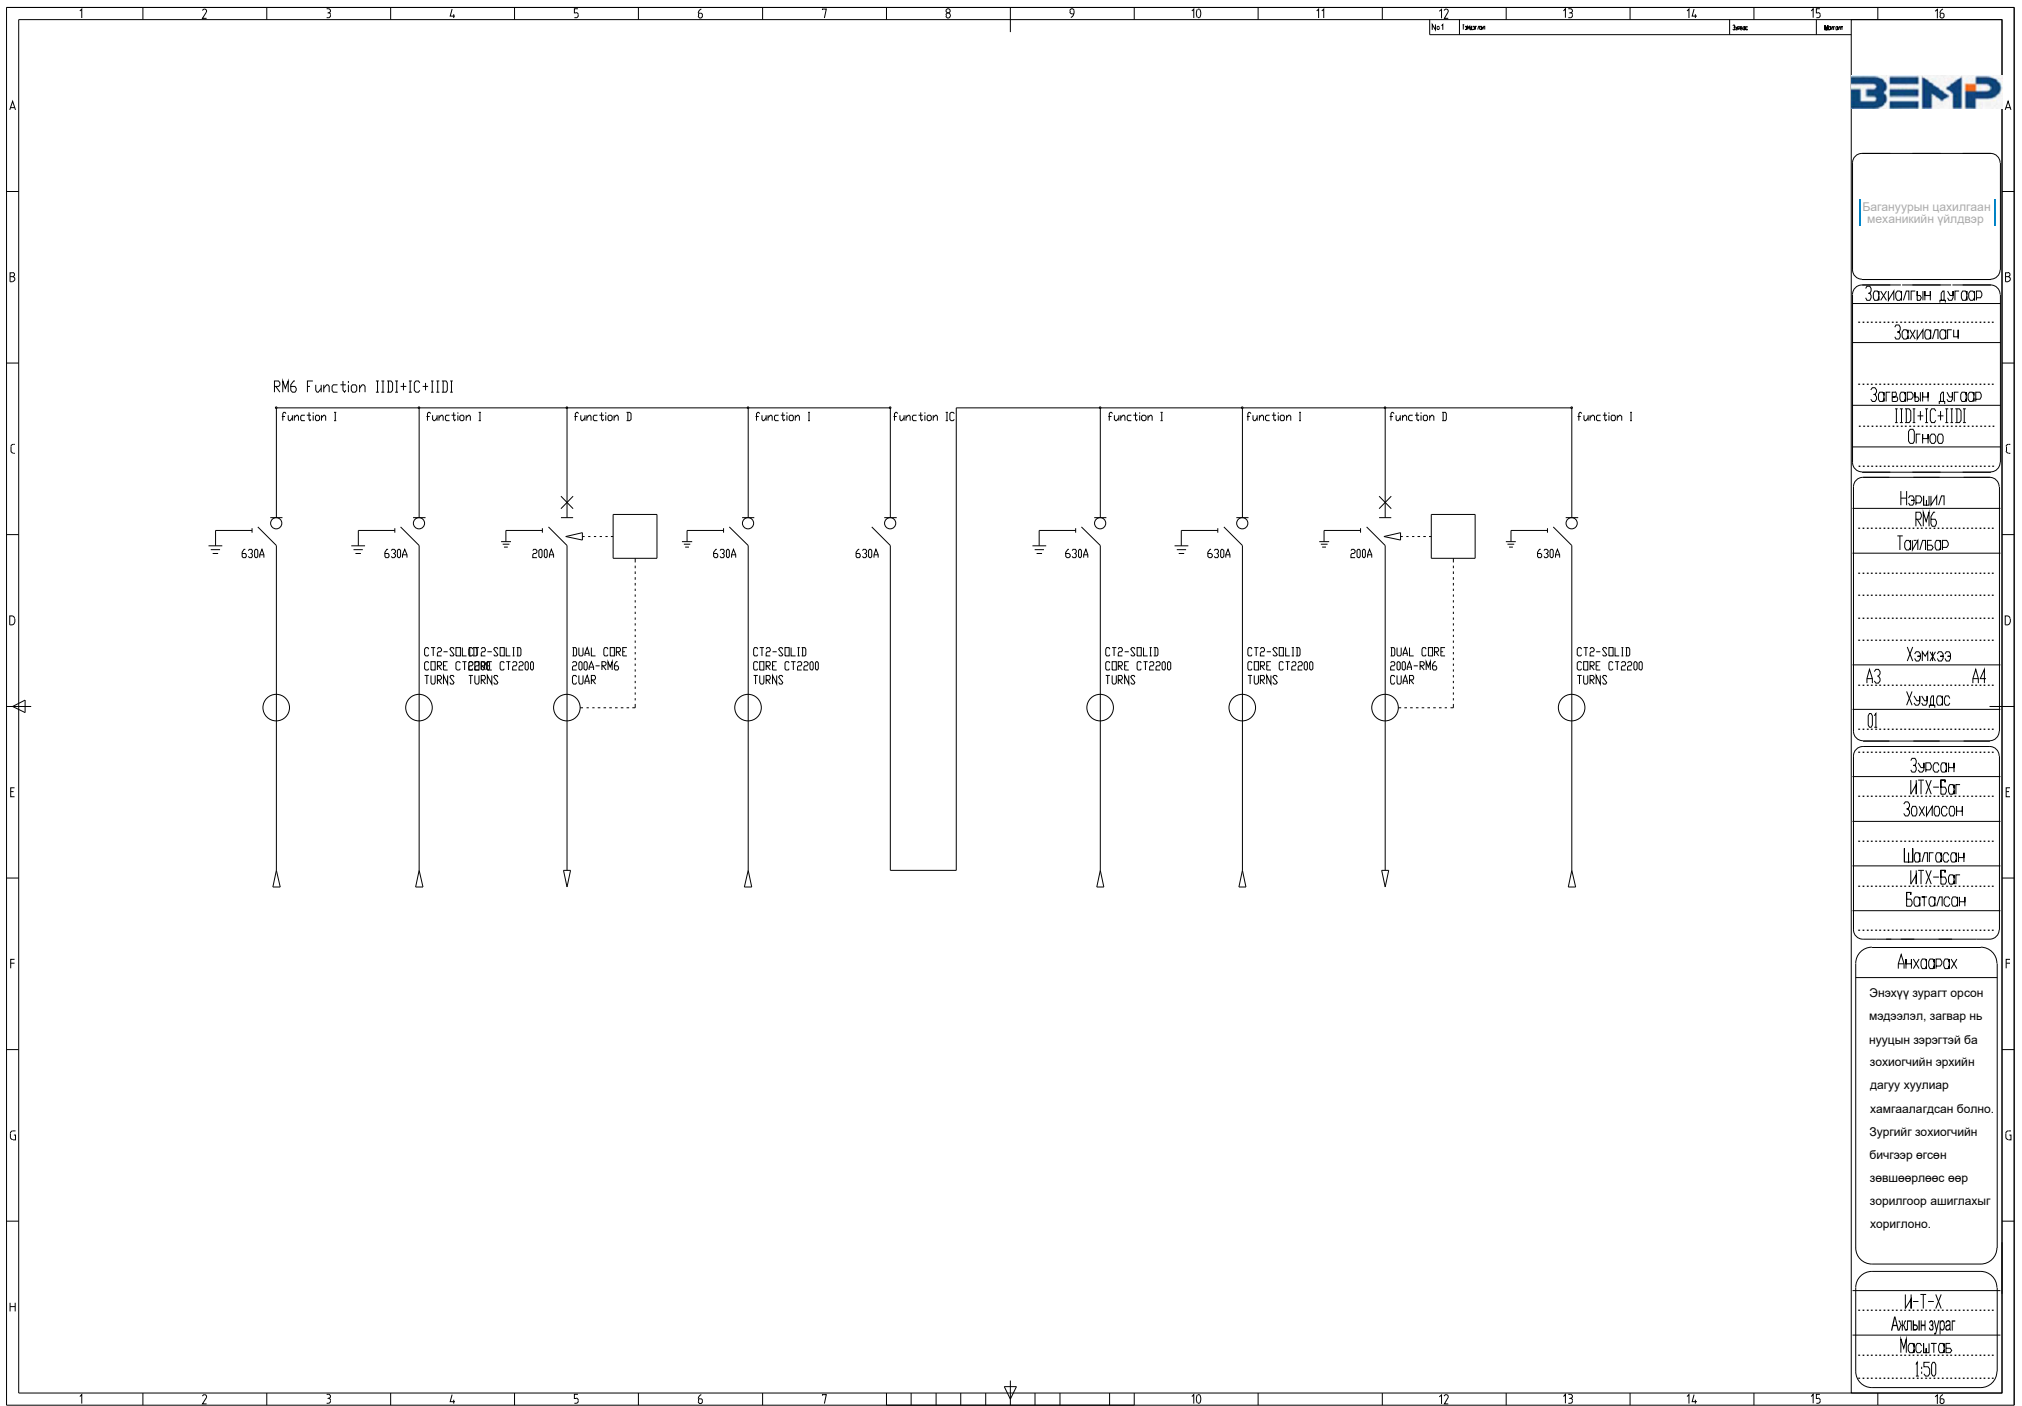

Багануурйн цахилгаан
механикийн үйлдвэр

Захиалгын дагуур

Захиалагч

Загварын дагуур

IIDI+IC+IIDI

Огноо

Нэршил

RM6

Тайлбар

Хэмжээ

A3 A4

Хуудас

01

Зурсан

ИТХ-Бат

Зохиосон

Шалгасан

ИТХ-Бат

Баталсан

Анхдагч

Энэхүү зурагт орсон мэдээлэл, загвар нь нууцын зэрэгтэй ба зохиогчийн эрхийн дагуу хуулиар хамгаалагдсан болно. Зургийг зохиогчийн бичгээр өгсөн зөвшөөрлөөс өөр зорилгоор ашиглахыг хориглоно.

И-Т-Х

Ахлын зураг

Масштаб

1:50