



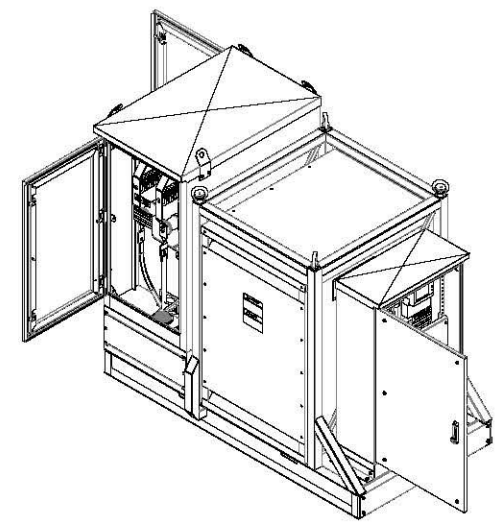

Монгол Улс, Улаанбаатар хот
Баянзүрх дүүрэг, 3-р хороо,
"Уурхайчдын гудамж"
Утас/Факс: +97670210215
N-мэйл: info@em-baganuur.mn

Байгууламжийн хаалга хаалт /гээрээс/

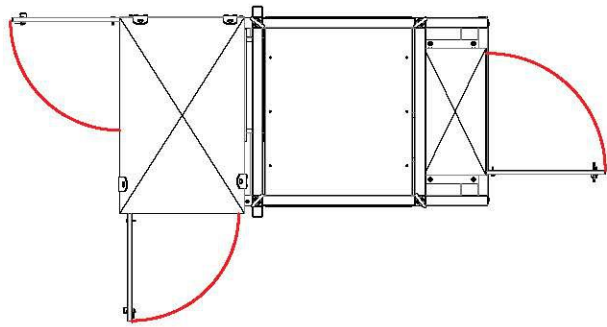


Захиалгын дугаар	
Захиалагч	
Загварын дугаар	
Огноо	
Нэршил	
Тайлбар	
Хэмжээ	
A3	A4
Хүндэс	
01	
Зурсан	
Захиосон	
Шалгасан	
Баталсан	

Анхаарах


Энэхүү зурагт орсон мэдээлэл, загвар нь нууцын зэрэгтэй ба зохиогчийн эрхийн дагуу хуулиар хамгаалагдсан болно. Зургийг зохиогчийн бичгээр өгсөн зөвшөөрлөөс өөр зорилгоор ашиглахыг хориглоно.

И-Т-Х
Ажлын зураг
Масштаб
1:50


Байгууламжийн гадна /оруулга тал/

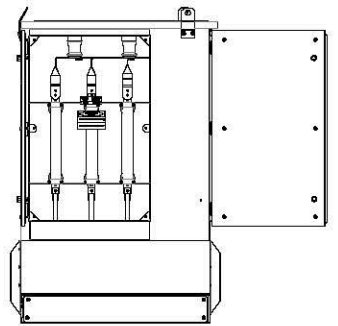

Байгууламжийн гадна /хажуунаас/

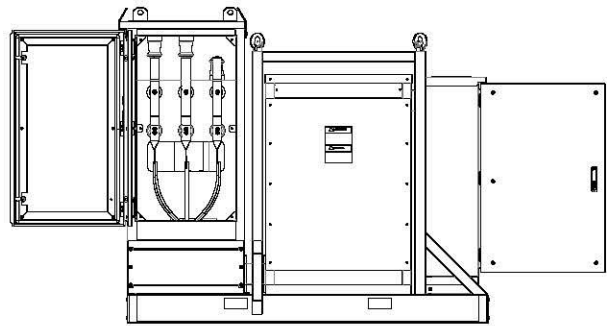


Байгууламжийн гадна /гаргалга тал/

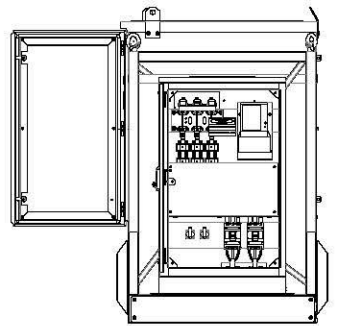





Монгол Улс, Улаанбаатар хот
Хот Баянзүр дүүрг, 3-р хороо,
"Уурхайчдын Гудамж"
Утас/Факс: +97670210215
N-мэйл: info@emi-baganuur.mn


Байгууламжийн гадна тал /гээрээс/

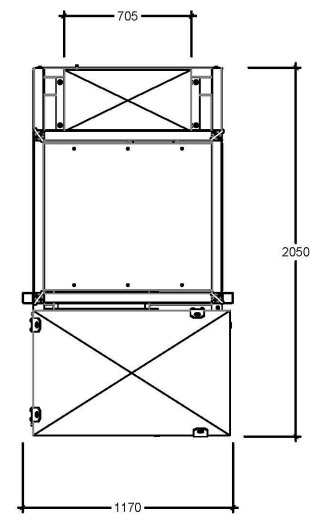

Байгууламжийн 3Д проеки

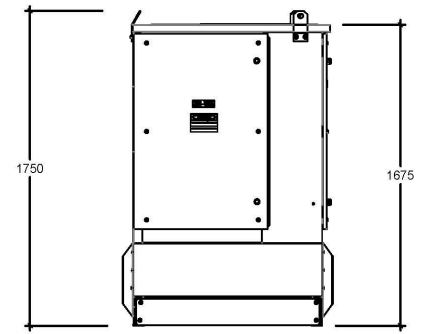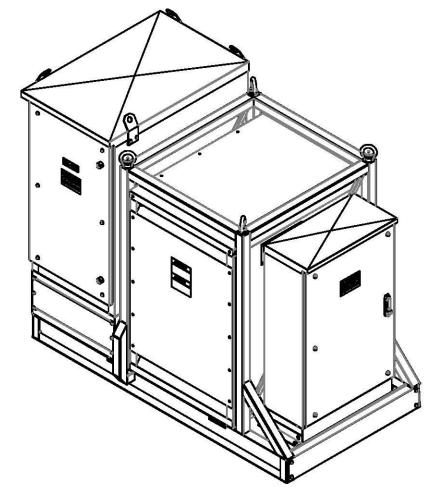

Байгууламжийн гадна /оруулга тал/

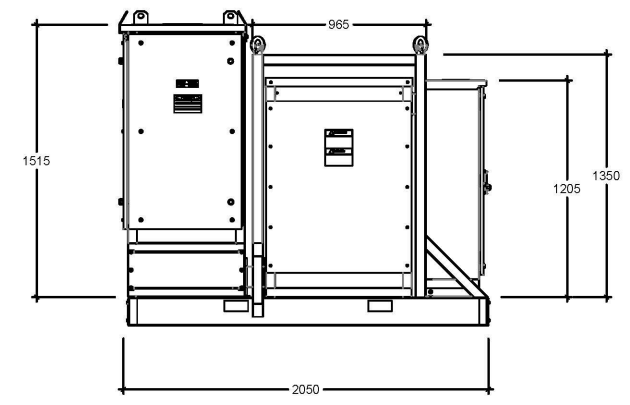

Байгууламжийн гадна /хажуунаас/

Захиалгын дугаар

Захиалагч

Загварын дугаар

Огноо

Нэршил

Тайлбар

Хэмжээ

А3 Хүндэс А4

01

Зурсан

Зохиосон

Шалгасан

Баталсан

Анхаарах

Энэхүү зурагт орсон мэдээлэл, загвар нь нууцны зэрэгтэй ба зохиогчийн эрхийн дагуу хуулиар хамгаалагдсан болно. Зургийг зохиогчийн бичгээр өгсөн зөвшөөрлөөс өөр зорилгоор ашиглахыг хориглоно.

И-Т-Х

Ажлын зураг


Масштаб

1:50




Монгол Улс, Улаанбаатар хот
 Зот Балчир дүрэг, 3-р хороо,
 "Уурхайчдын гудамж"
 Утас/Факс: +97670210215
 N-мэйл: info@em-baganuur.mn



Байгууламжийн дотор өгтлөл /урдаас/

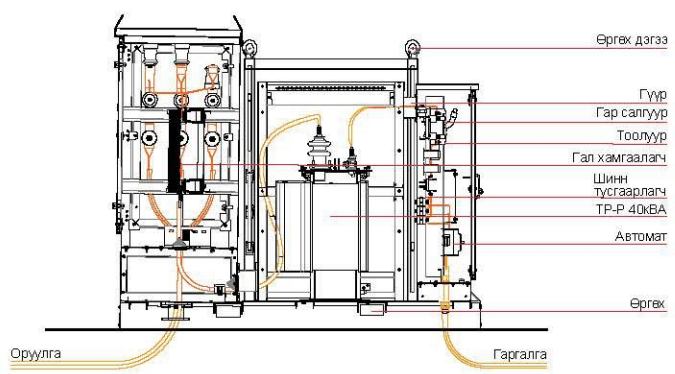

Байгууламжийн дотор өгтлөл /дээрээс/

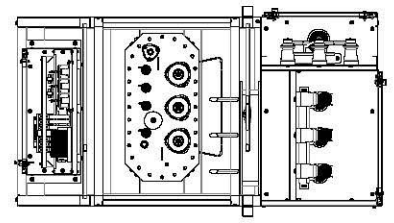

Байгууламжийн гадна тал /дээрээс/

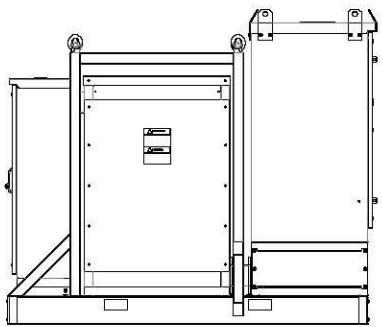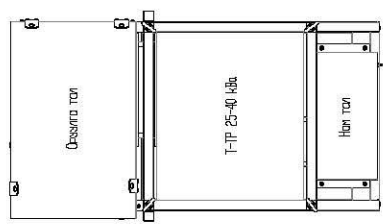

Байгууламжийн гадна /хажуунаас/

Зохиолгын дүгээр

Зохиолгч

Зогварын дүгээр

Огноо

Нэршил

Тайлбар

Хэмжээ А3 А4

Хүндэс 01

Зурсан

Зохиосон

Шалгасан

Баталсан

Анхаарах

Энэхүү зурагт орсон мэдээлэл, загвар нь нууцын зэрэгтэй ба зохиогчийн эрхийн дагуу хуулиар хамгаалагдсан болно. Зургийг зохиогчийн бичгээр өгсөн зөвшөөрлөөс өөр зорилгоор ашиглахыг хориглоно.

И-Т-Х
 Ажлын зураг
 Масштаб
 1:50