

Багануурын цахилгаан
механикийн үйлдвэр

Захиалтын дугаар

Захиалагч

Загварын дугаар
КТП-Цэвэр-63кВА

Огноо

Нэршил
КТП

Тайлбар

Зорчлын схем

Хэмжээ

А3 Хуудас А4

01

Зурсан
И.Т.Х.

Зохиосон

Шалгасан
И.Т.Х.

Баталсан


Анхаарах

Энэхүү зурагт орсон мэдээлэл, загвар нь нууцын зэрэгтэй ба зохиогчийн эрхийн дагуу хуулиар хамгаалагдсан болно. Зургийг зохиогчийн бичгээр өгсөн зөвшөөрлөөс өөр зорилгоор ашиглахыг хориглоно.

И.Т.Х.

Ахлын зураг

Масштаб:
1:50

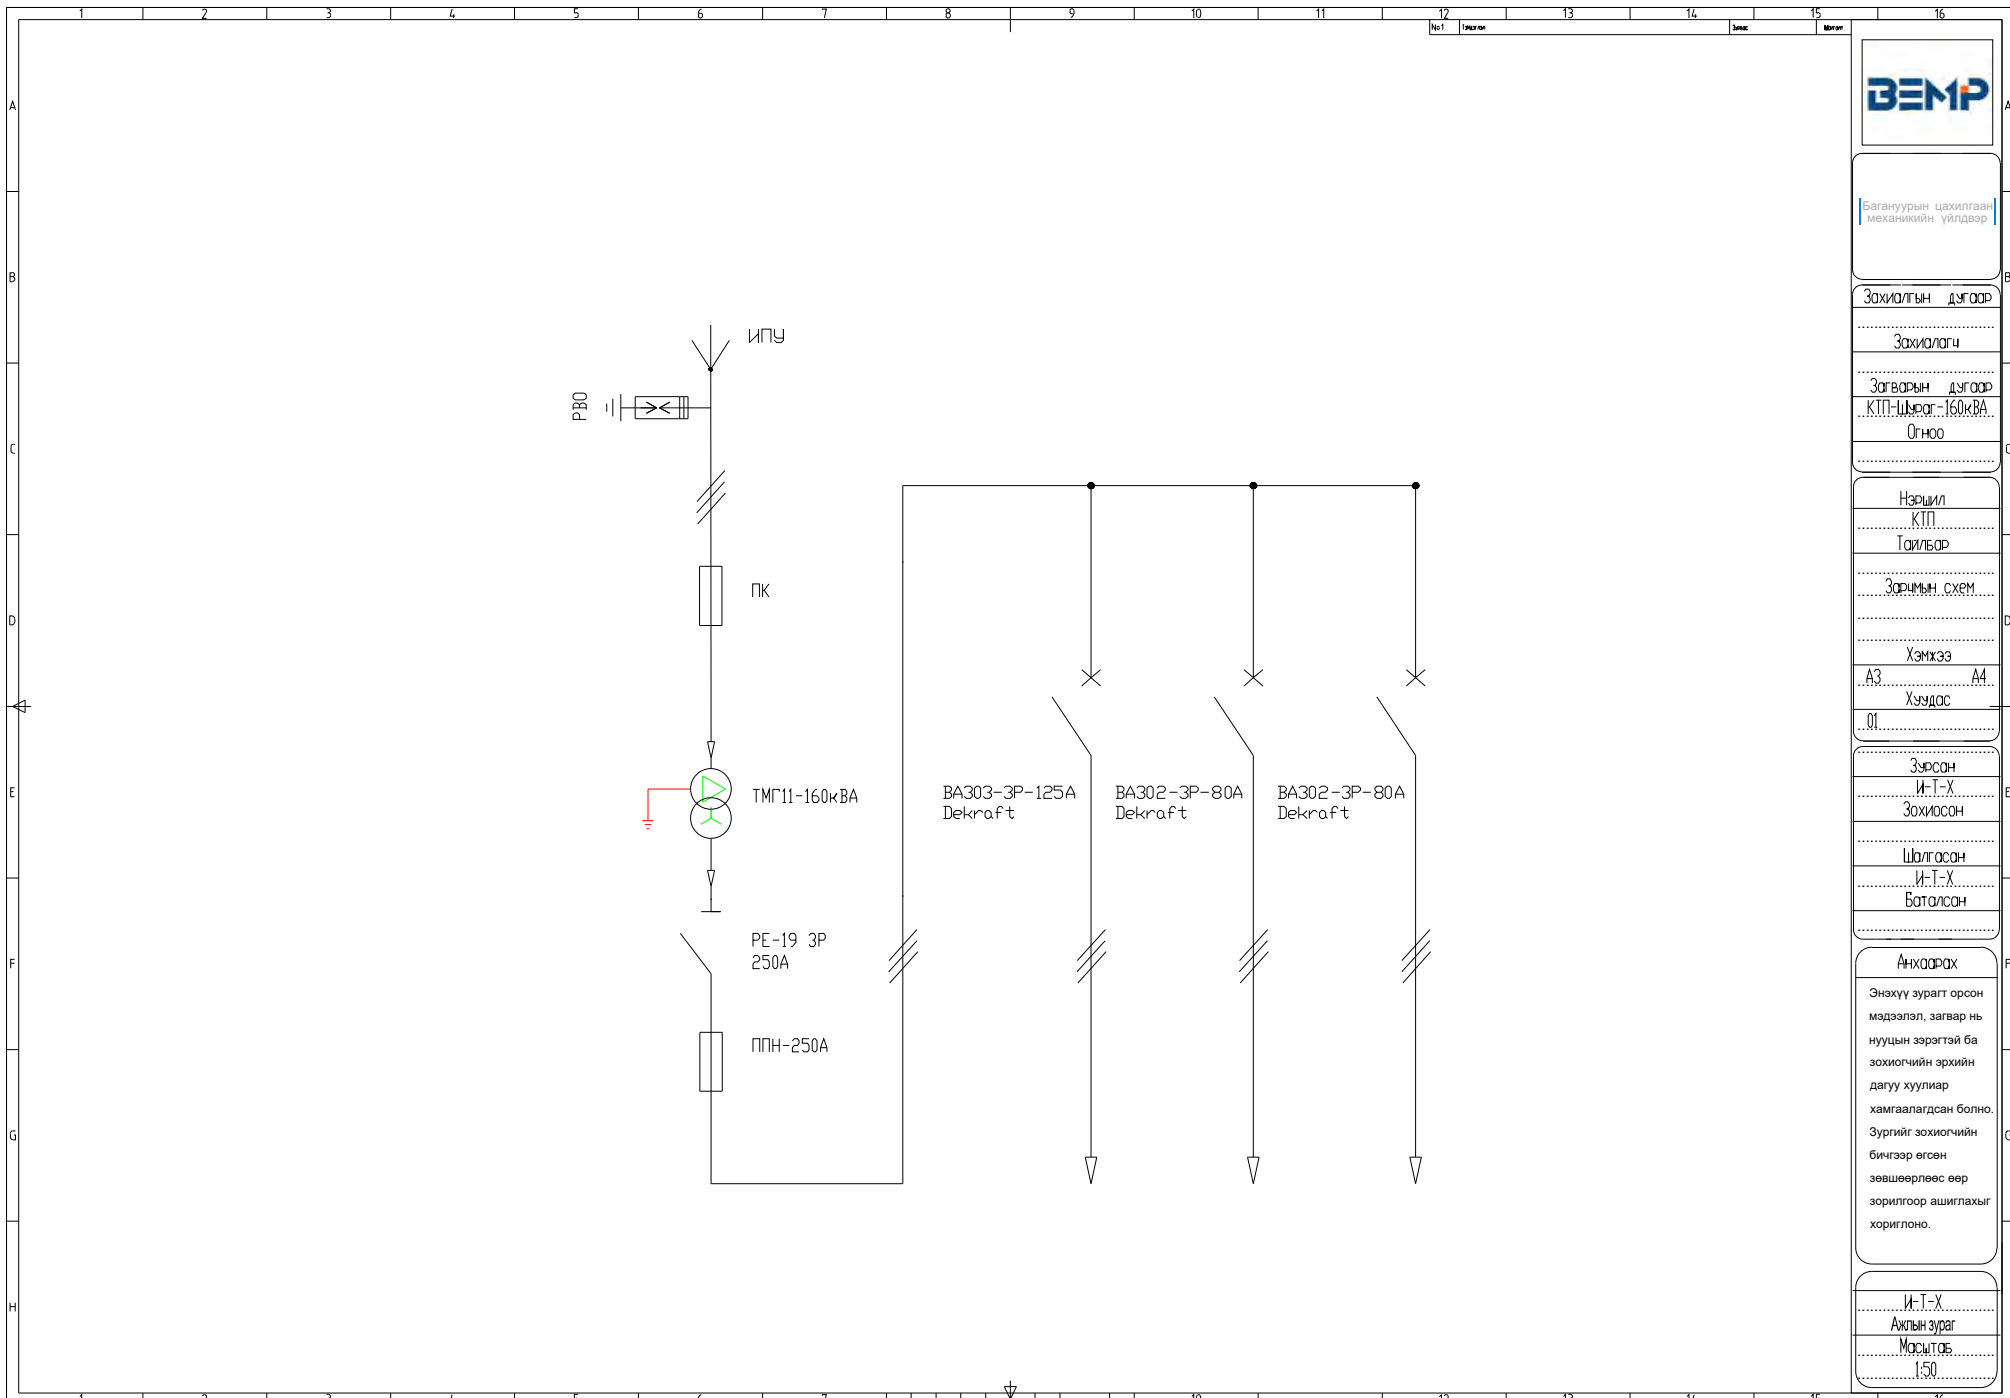

Багануурйн цахилгаан
механикийн үйлдвэр

Захиалтын дугаар

Захиалагч

Загварын дугаар
КТП-Шьвэг-160кВА
Огноо

Нэршил
КТП
Тайлбар

Зорчлын схем


Хэмжээ
А3 А4
Хуудас
01

Зурсан
И.Т.Х
Зохиосон

Шалгасан
И.Т.Х
Баталсан

Анхаарах
Энэхүү зурагт орсон мэдээлэл, загвар нь нууцын зэрэгтэй ба зохиогчийн эрхийн дагуу хуулиар хамгаалагдсан болно. Зургийг зохиогчийн бичгээр өгсөн зөвшөөрлөөс өөр зорилгоор ашиглахыг хориглоно.

И.Т.Х
Ахлын зураг
Масштаб
1:50

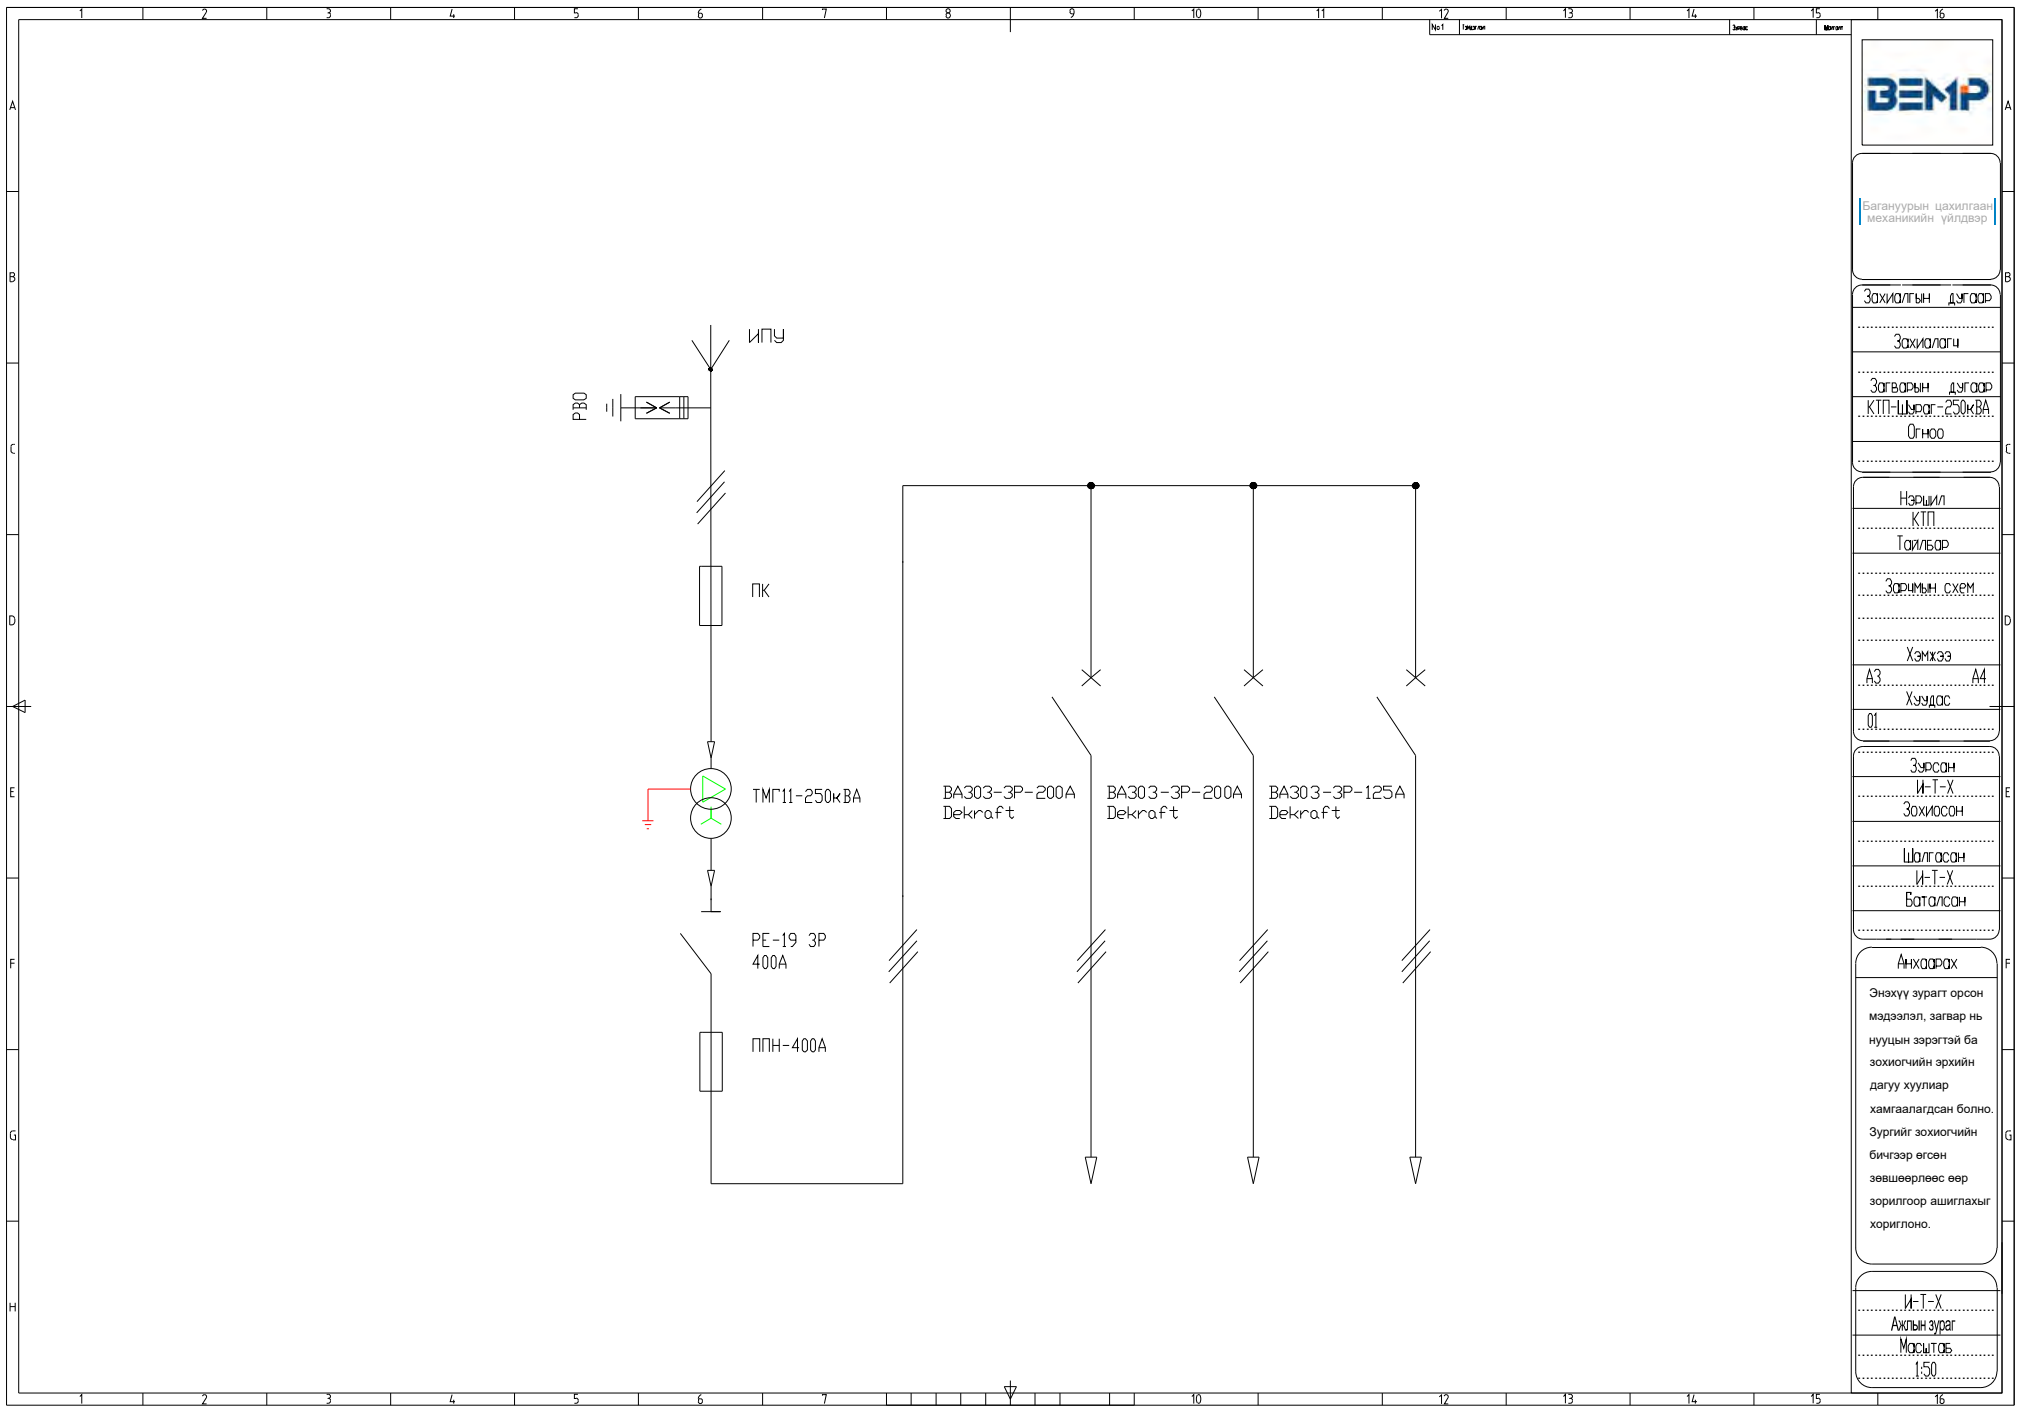

Багануурйн цахилгаан
механикийн үйлдвэр

Захиалтын дугаар

Захиалагч

Загварын дугаар

КТП-Шьвог-250кВА

Огноо

Нэршил

КТП

Тайлбар

Зорчлын схем

Хэмжээ

А3 Хүндс А4

01

Зурсан

И.-Т.-Х.

Зохиосон

Шалгасан

И.-Т.-Х.

Баталсан

Анхаарах

Энэхүү зурагт орсон мэдээлэл, загвар нь нууцын зэрэгтэй ба зохиогчийн эрхийн дагуу хуулиар хамгаалагдсан болно. Зургийг зохиогчийн бичгээр өгсөн зөвшөөрлөөс өөр зорилгоор ашиглахыг хориглоно.

И.-Т.-Х.

Ахлын зураг

Масштаб

1:50