

Багануурын цахилгаан
механикийн үйлдвэр

Захиалтын дугаар

Захиалагч

Загварын дугаар

PE-763

Огноо

Нэршил

ProEnergy

Тайлбар

Зорчлын схем

Хэмжээ

A3 A4

Хуудас

01

Зурсан

И.-Т.-Х.

Зохиосон

Шалгасан

И.-Т.-Х.

Баталсан

Анхаарах


Энэхүү зурагт орсон мэдээлэл, загвар нь нууцын зэрэгтэй ба зохиогчийн эрхийн дагуу хуулиар хамгаалагдсан болно. Зургийг зохиогчийн бичгээр өгсөн зөвшөөрлөөс өөр зорилгоор ашиглахыг хориглоно.

И.-Т.-Х.

Ахлын зураг

Масштаб

1:50

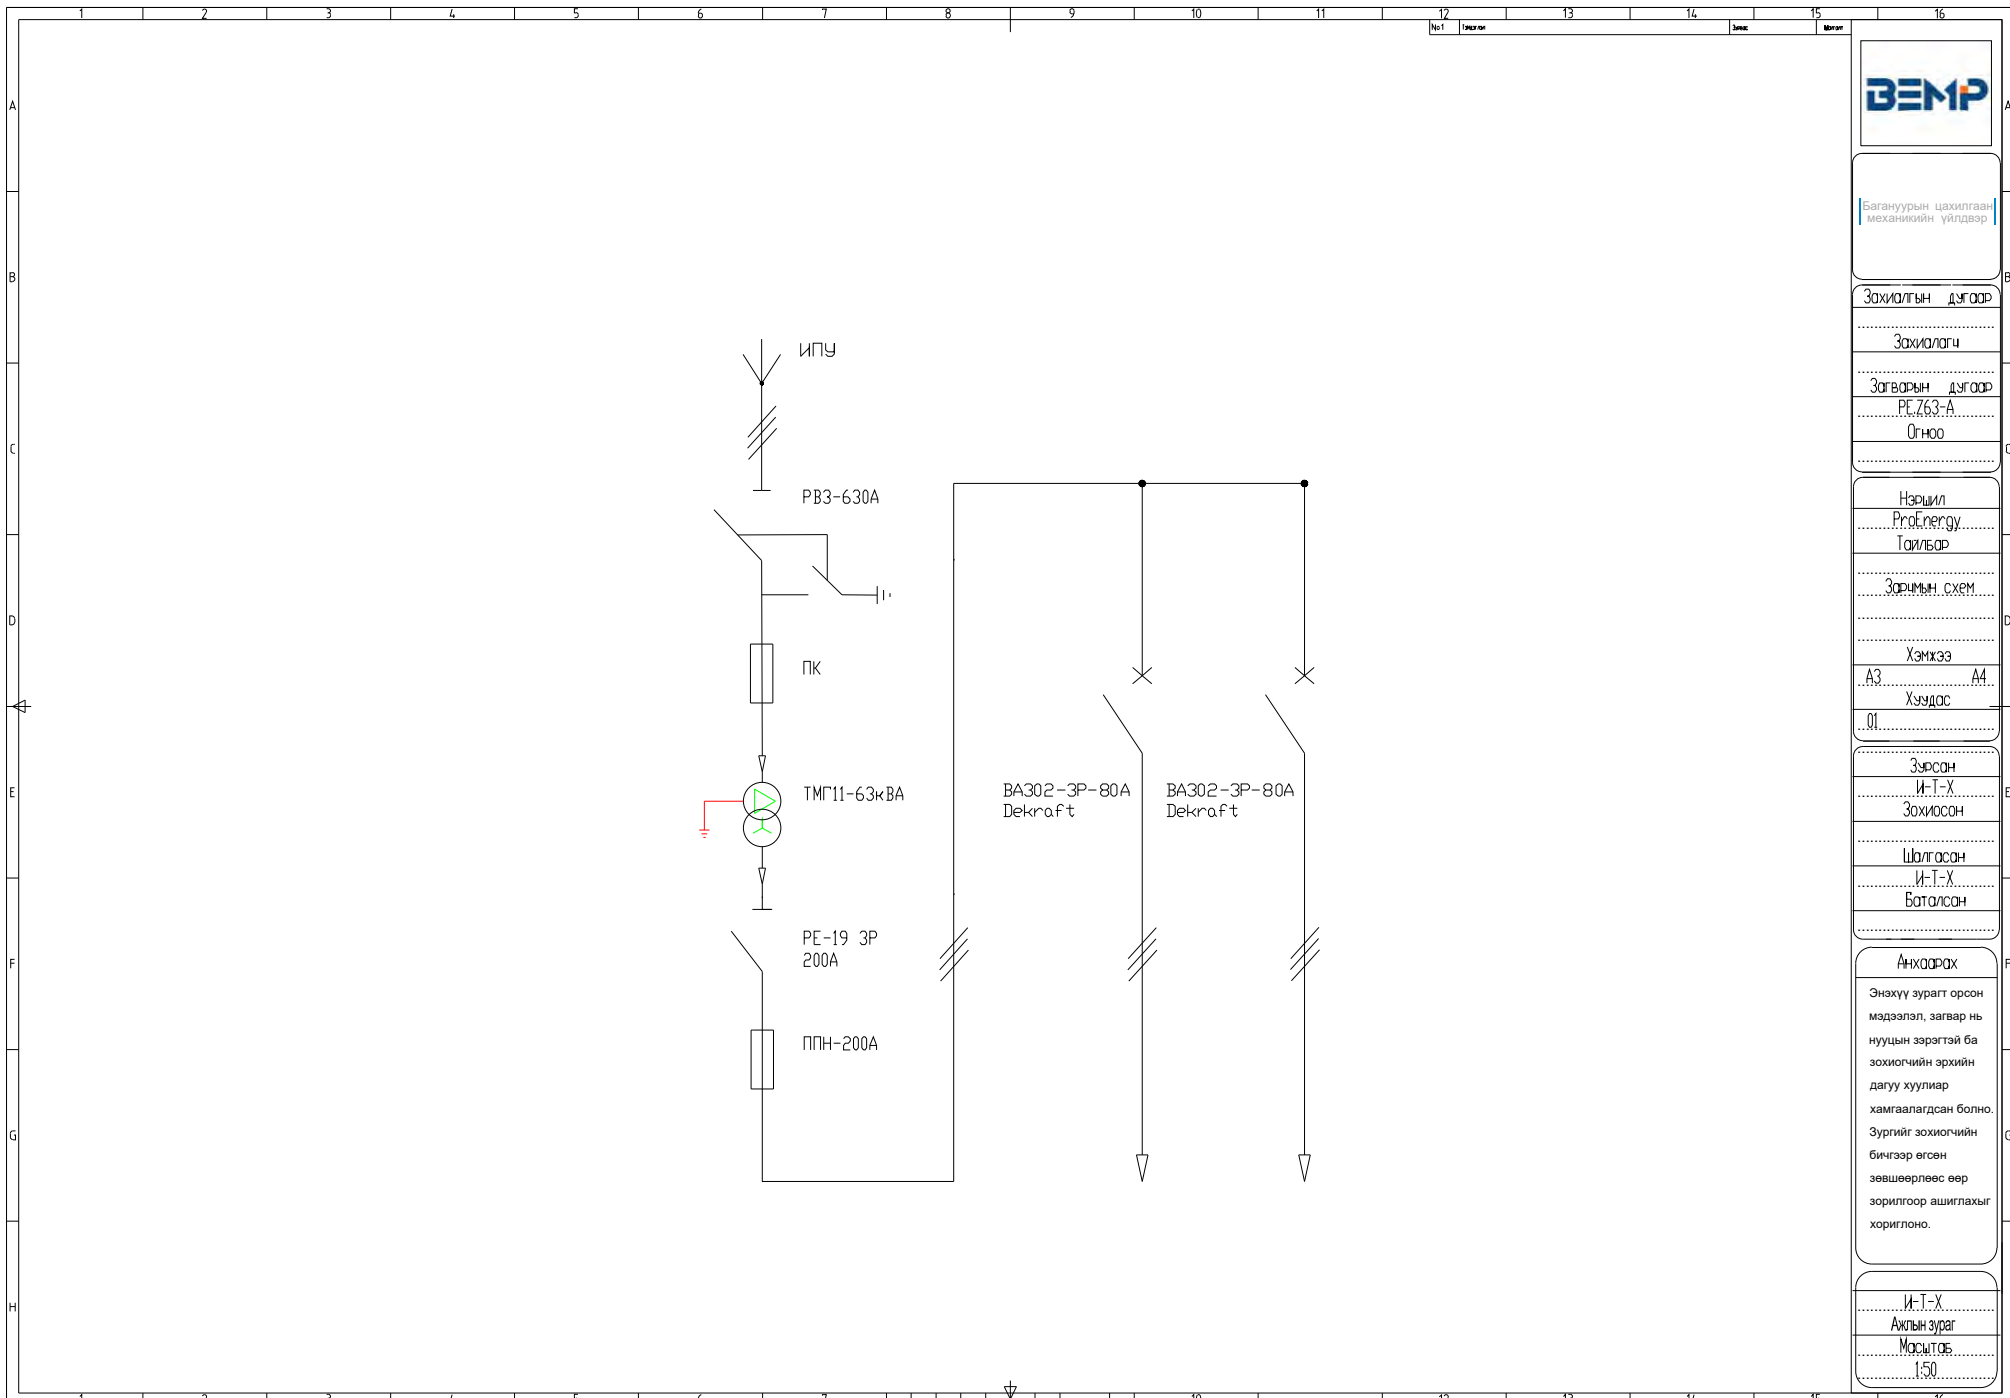

Багануурын цахилгаан
механикийн үйлдвэр

Захиалтын дугаар

Захиалагч

Загварын дугаар
РЕ.763.А
Огноо

Нэршил
ProEnergy
Тайлбар

Зорчлын схем


Хэмжээ
А3 А4
Хуудас
01

Зурсан
И.Т.Х
Зохиосон

Шалгасан
И.Т.Х
Баталсан

Анхаарах
Энэхүү зурагт орсон мэдээлэл, загвар нь нууцын зэрэгтэй ба зохиогчийн эрхийн дагуу хуулиар хамгаалагдсан болно. Зургийг зохиогчийн бичгээр өгсөн зөвшөөрлөөс өөр зорилгоор ашиглахыг хориглоно.

И.Т.Х
Ахлын зураг
Масштаб
1:50

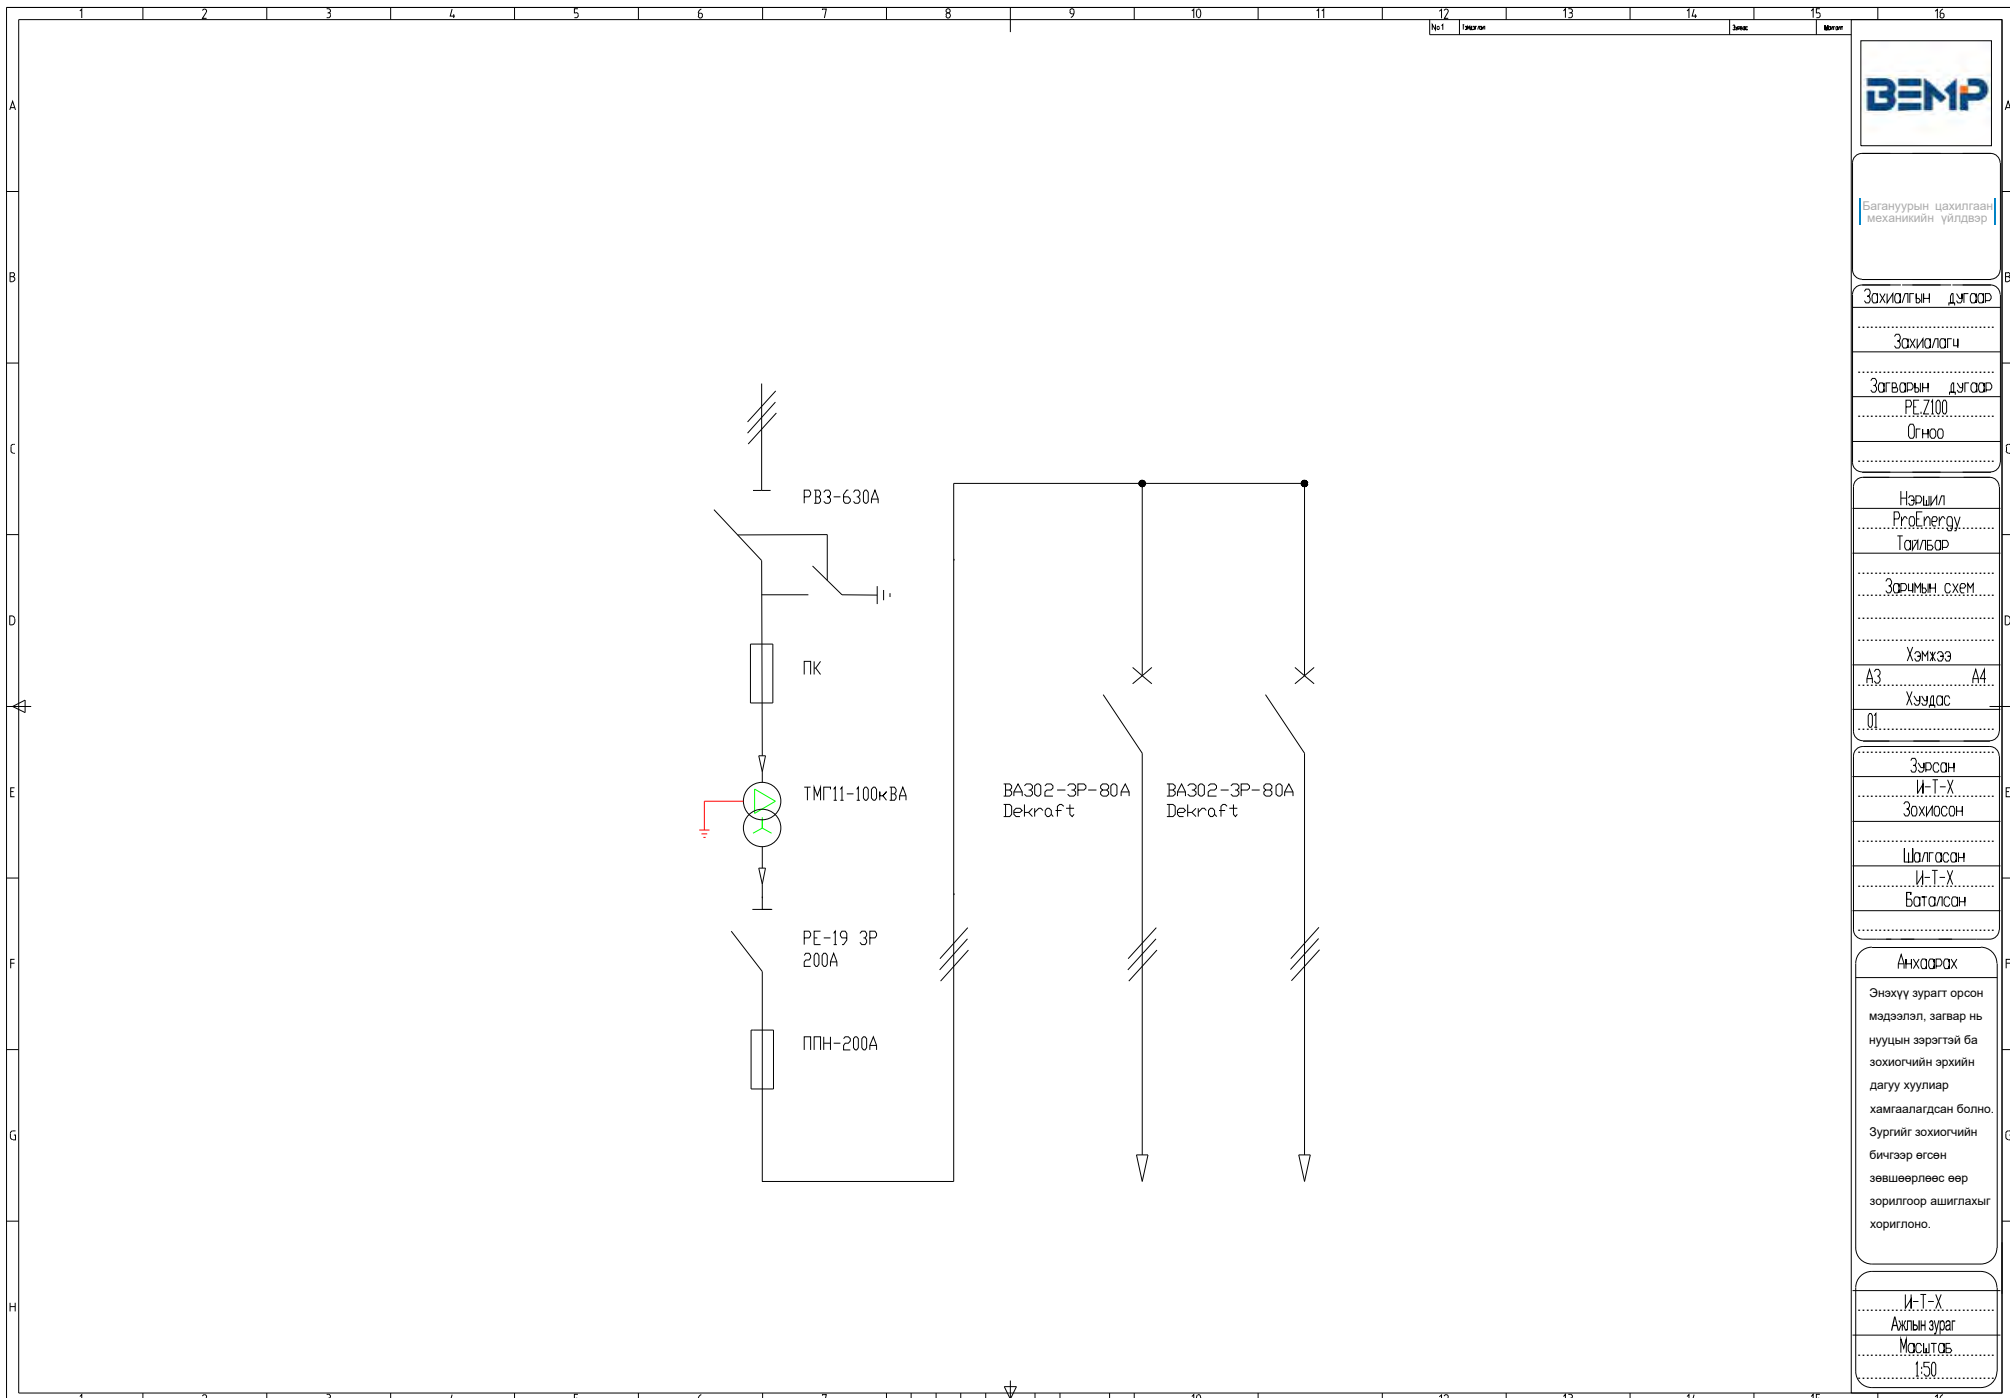

Багануурын цахилгаан
механикийн үйлдвэр

Захиалтын дугаар

Захиалагч

Загварын дугаар

PE-1900

Огноо

Нэршил

ProEnergy

Тайлбар

Зорчлын схем

Хэмжээ

А3 Хүндс А4

01

Зурсан

И.-Т.-Х.

Зохиосон

Шалгасан

И.-Т.-Х.

Баталсан

Анхаарах


Энэхүү зурагт орсон мэдээлэл, загвар нь нууцын зэрэгтэй ба зохиогчийн эрхийн дагуу хуулиар хамгаалагдсан болно. Зургийг зохиогчийн бичгээр өгсөн зөвшөөрлөөс өөр зорилгоор ашиглахыг хориглоно.

И.-Т.-Х.

Ахлын зураг

Масштаб

1:50

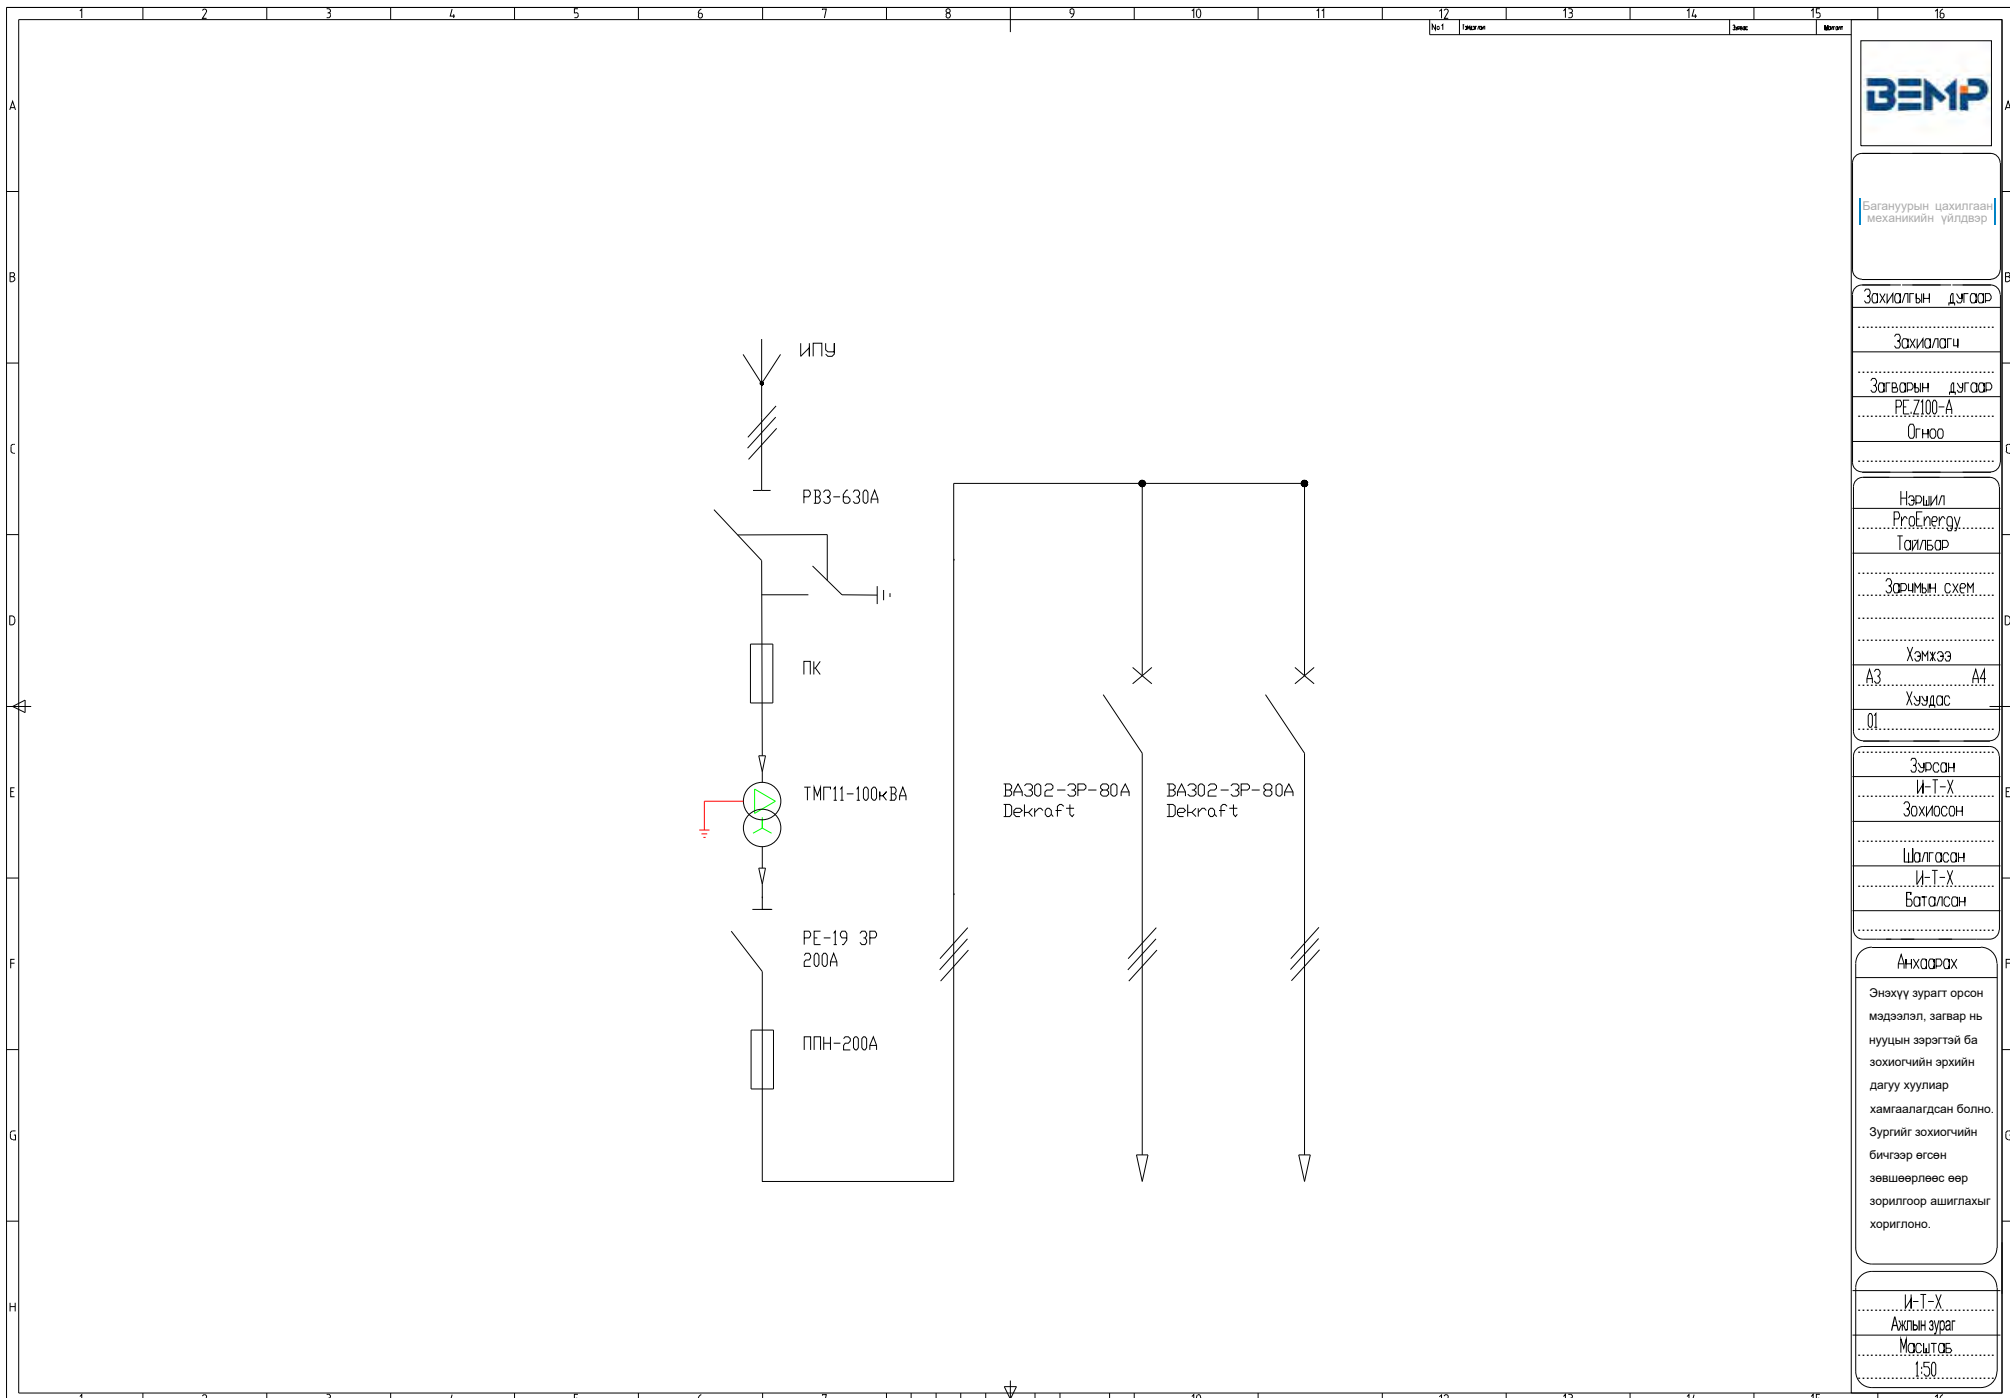

Багануурын цахилгаан
механикийн үйлдвэр

Захиалтын дугаар

Захиалагч

Загварын дугаар

РЕ-2100-А

Огноо

Нэршил

ProEnergy

Тайлбар

Зорчлын схем

Хэмжээ

А3 А4

Хуудас

01

Зурсан

И.Т.Х.

Зохиосон

Шалгасан

И.Т.Х.

Баталсан

Анхаарах

Энэхүү зурагт орсон мэдээлэл, загвар нь нууцын зэрэгтэй ба зохиогчийн эрхийн дагуу хуулиар хамгаалагдсан болно. Зургийг зохиогчийн бичгээр өгсөн зөвшөөрлөөс өөр зорилгоор ашиглахыг хориглоно.

И.Т.Х.

Ахлын зураг

Масштаб

1:50