


Сугардаг автоматтай 0.4кВ-ын байгууламжийн жишээ схем

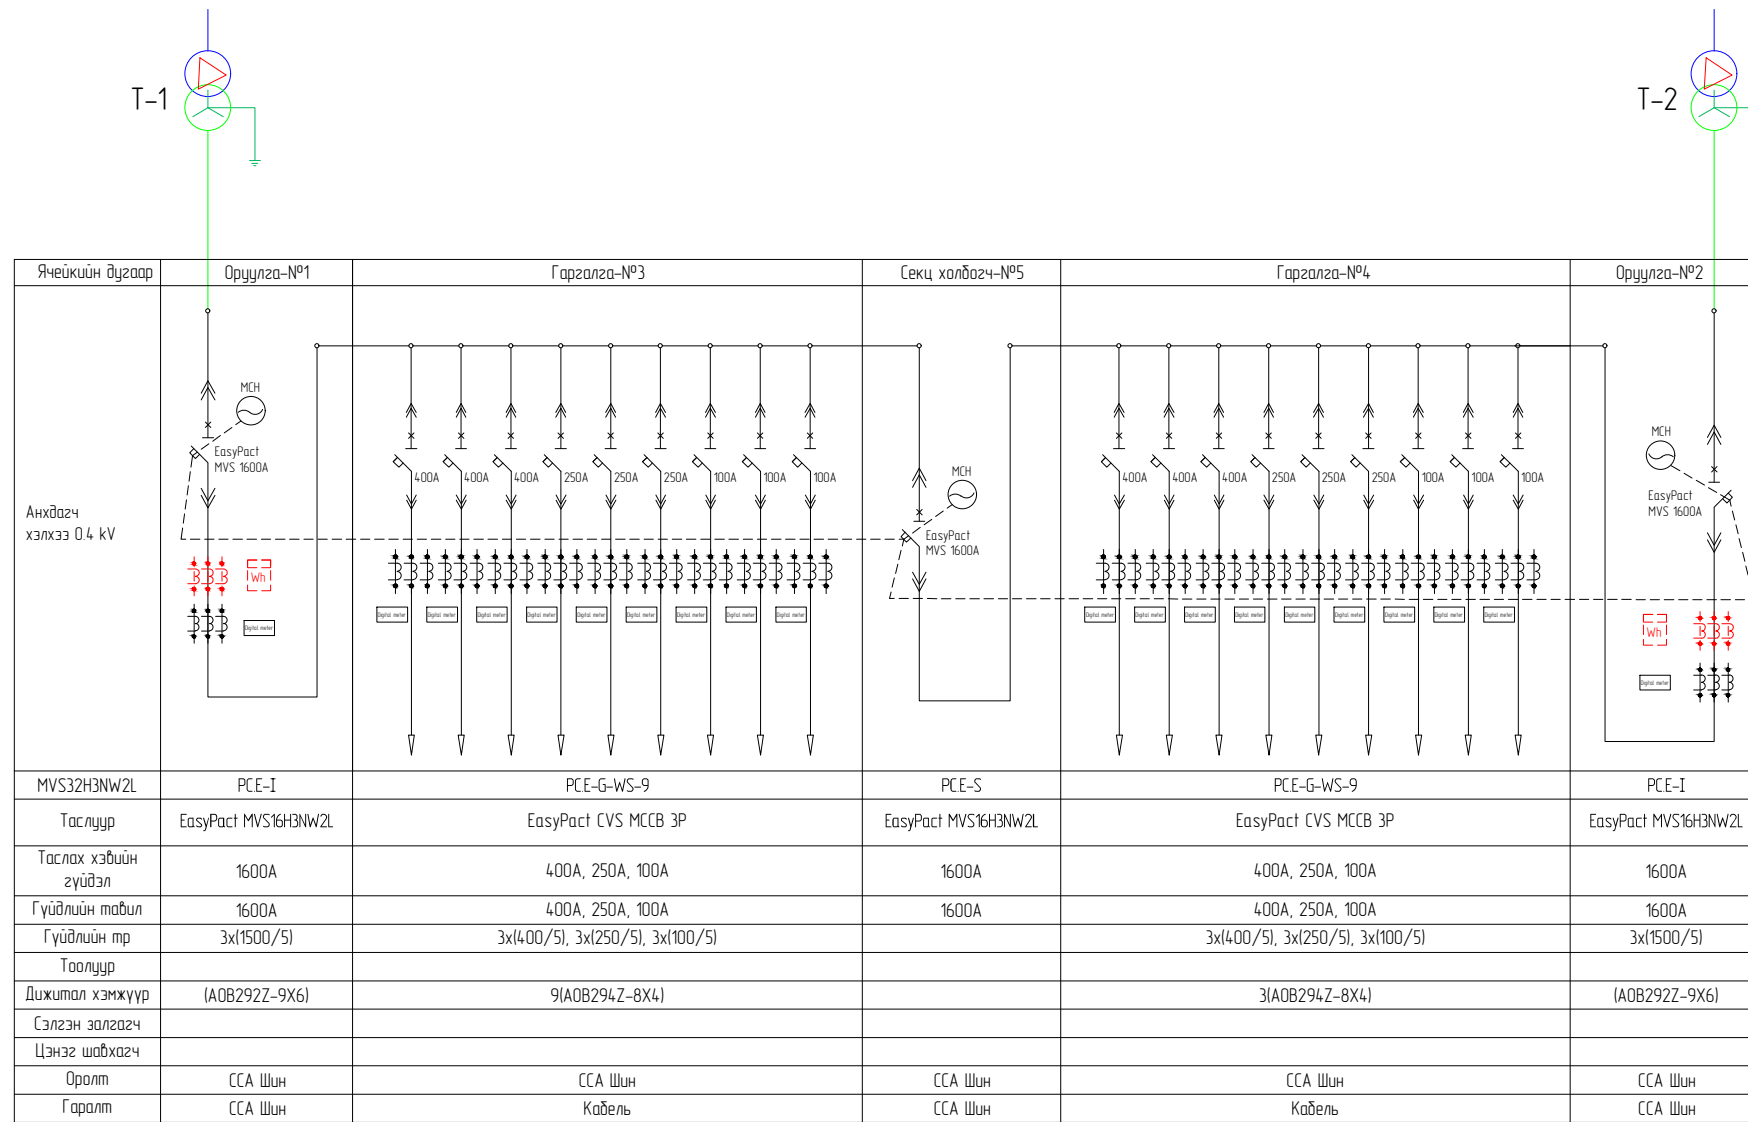

Монгол Улс, Улаанбаатар хот Багануур дүүрэг, 3-р хороо, "Чурхайчдын гудамж"  
Утас/ Факс: +97670210210 И-мэйл: Info@emi-baganuur.mn

Захиалгын дугаар

Захиалагч

Зогварын дугаар

Огноо

Нэршил

Тайлбар

Хэмжээ

A3 A4

Хуудас

01

Зурсан

Зохиосон

Шалгасан

Баталсан

Анхаарах

Энэхүү зурагт орсон мэдээлэл, загвар нь нууцны зэрэгтэй ба зохиогчийн эрхийн дагуу хуулиар хамгаалагдсан болно. Зургийг зохиогчийн дүгээр өгсөн зөвшөөрлөөс өөр зорилгоор ашиглахыг хориглоно.

И-Т-Х

Ажлын зураг

Масштаб

M1