

Багануурын цахилгаан  
механикийн үйлдвэр

Захиалгын дугаар

Захиалагч

Загварын дугаар

Нэршил  
ProCube  
Тайлбар


Хэмжээ  
A3  
Хүндс  
A4  
01

Зурсан  
ИТХ-Баг  
Зохиосон

Шалгасан  
ИТХ-Баг  
Баталсан

**Анхаарах**  
Энэхүү зурагт орсон мэдээлэл, загвар нь нууцын зэрэгтэй ба зохиогчийн эрхийн дагуу хуулиар хамгаалагдсан болно. Зургийг зохиогчийн бичгээр өгсөн зөвшөөрлөөс өөр зорилгоор ашиглахыг хориглоно.

И-Т-Х  
Ахлын зураг  
Масштаб  
1:50

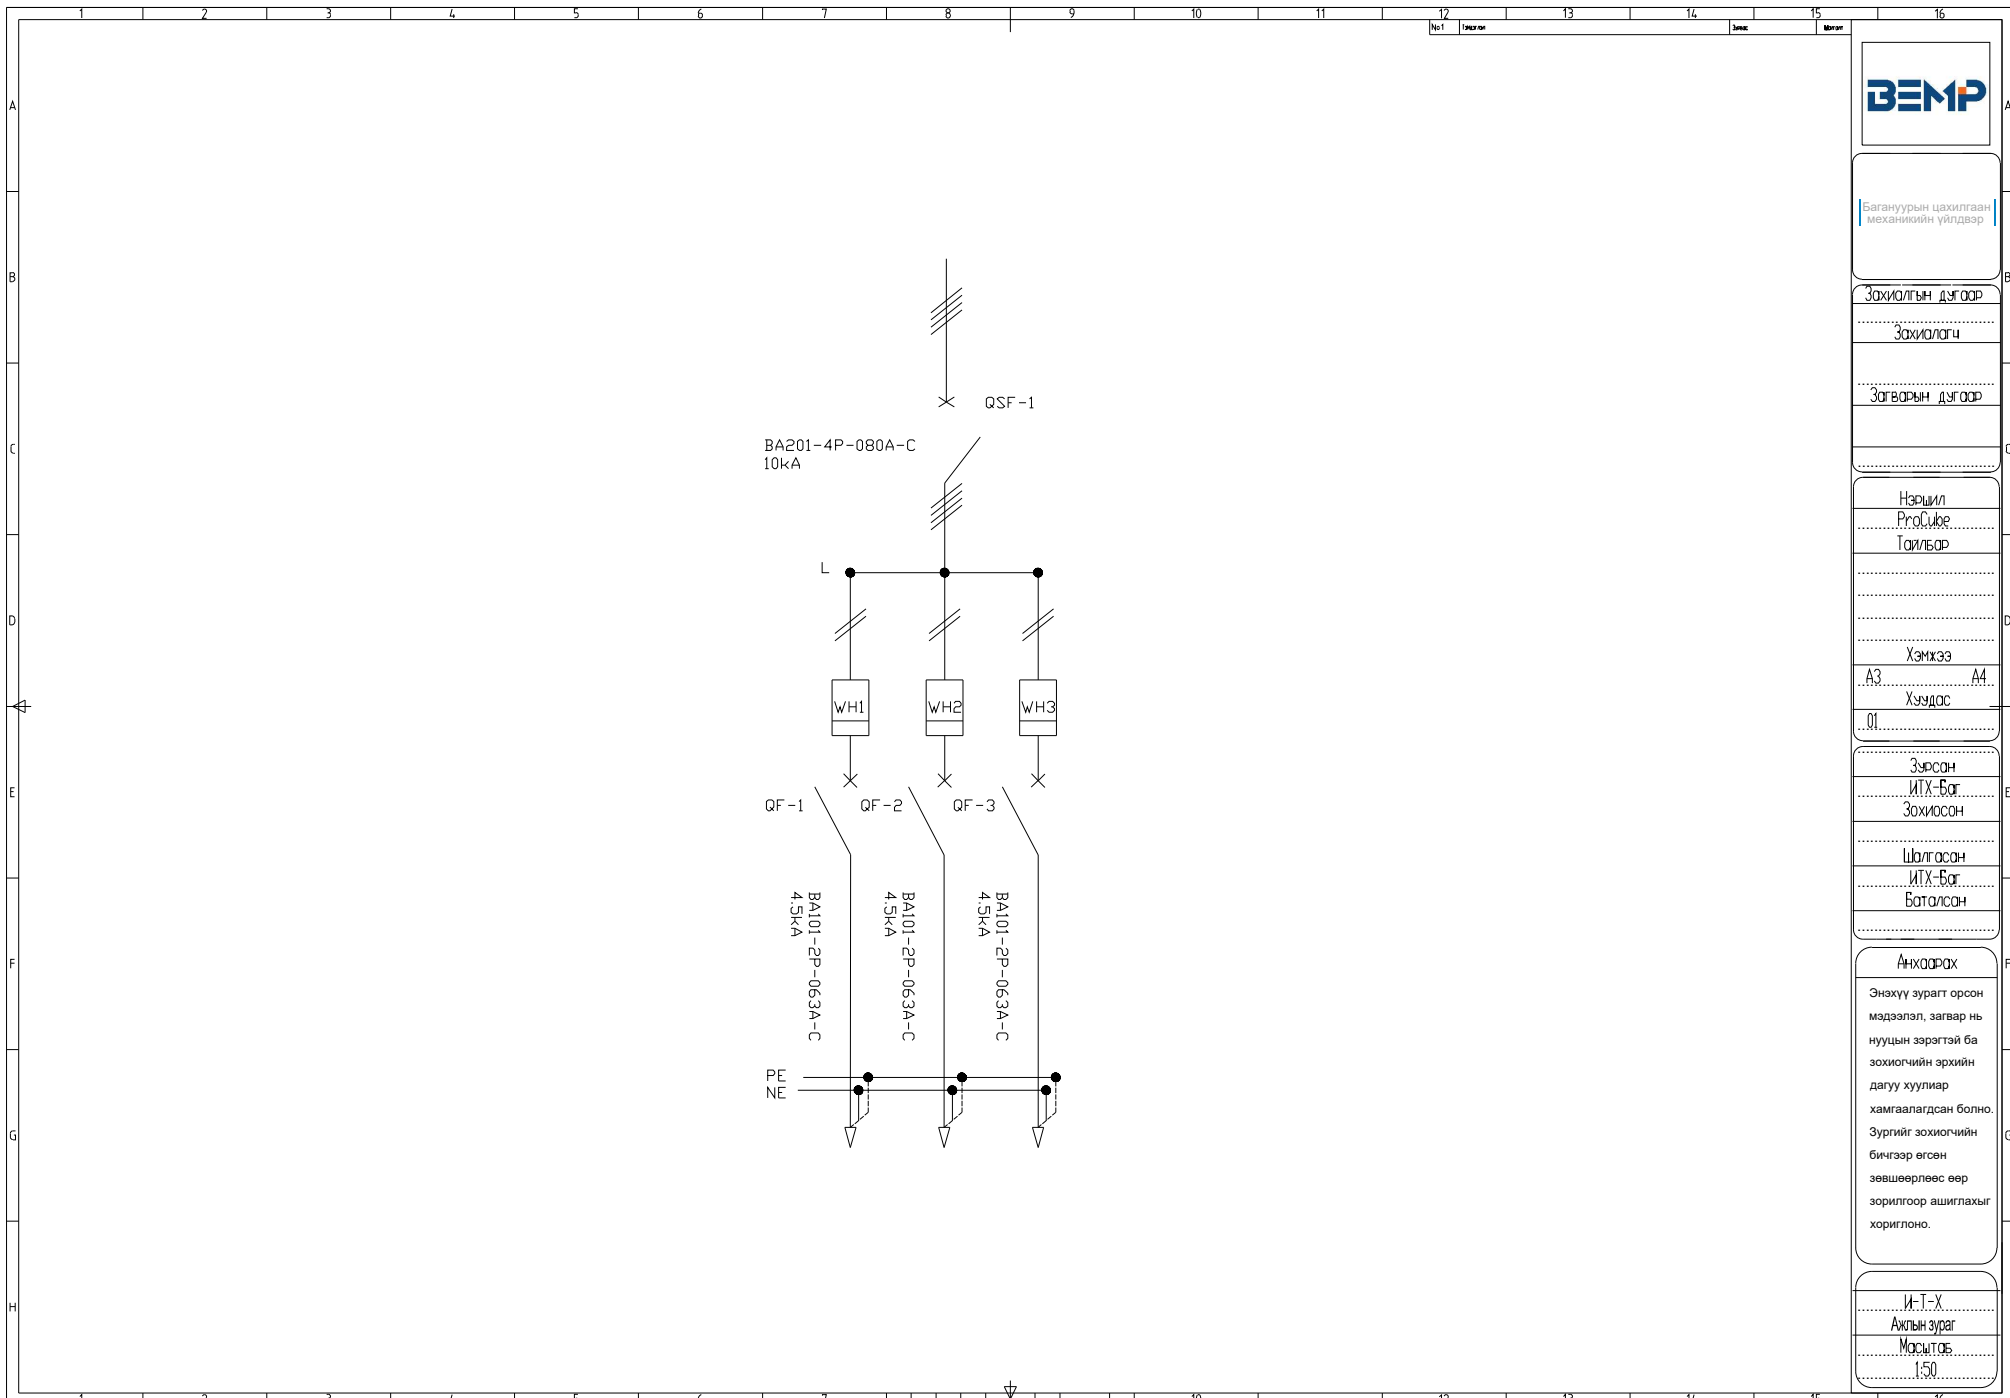

Багануурын цахилгаан  
механикийн үйлдвэр

Зохиолгын дугаар

Зохиолгоч

Загварын дугаар

Нэршил  
ProCube  
Тайлбар


Хэмжээ  
A3  
Хуудас  
01

Зурсан  
ИТХ-Баг  
Зохиосон

Шалгасан  
ИТХ-Баг  
Баталсан

**Анхаарах**  
Энэхүү зурагт орсон мэдээлэл, загвар нь нууцын зэрэгтэй ба зохиогчийн эрхийн дагуу хуулиар хамгаалагдсан болно. Зургийг зохиогчийн бичгээр өгсөн зөвшөөрлөөс өөр зорилгоор ашиглахыг хориглоно.

И-Т-Х  
Ажлын зураг  
Масштаб  
1:50

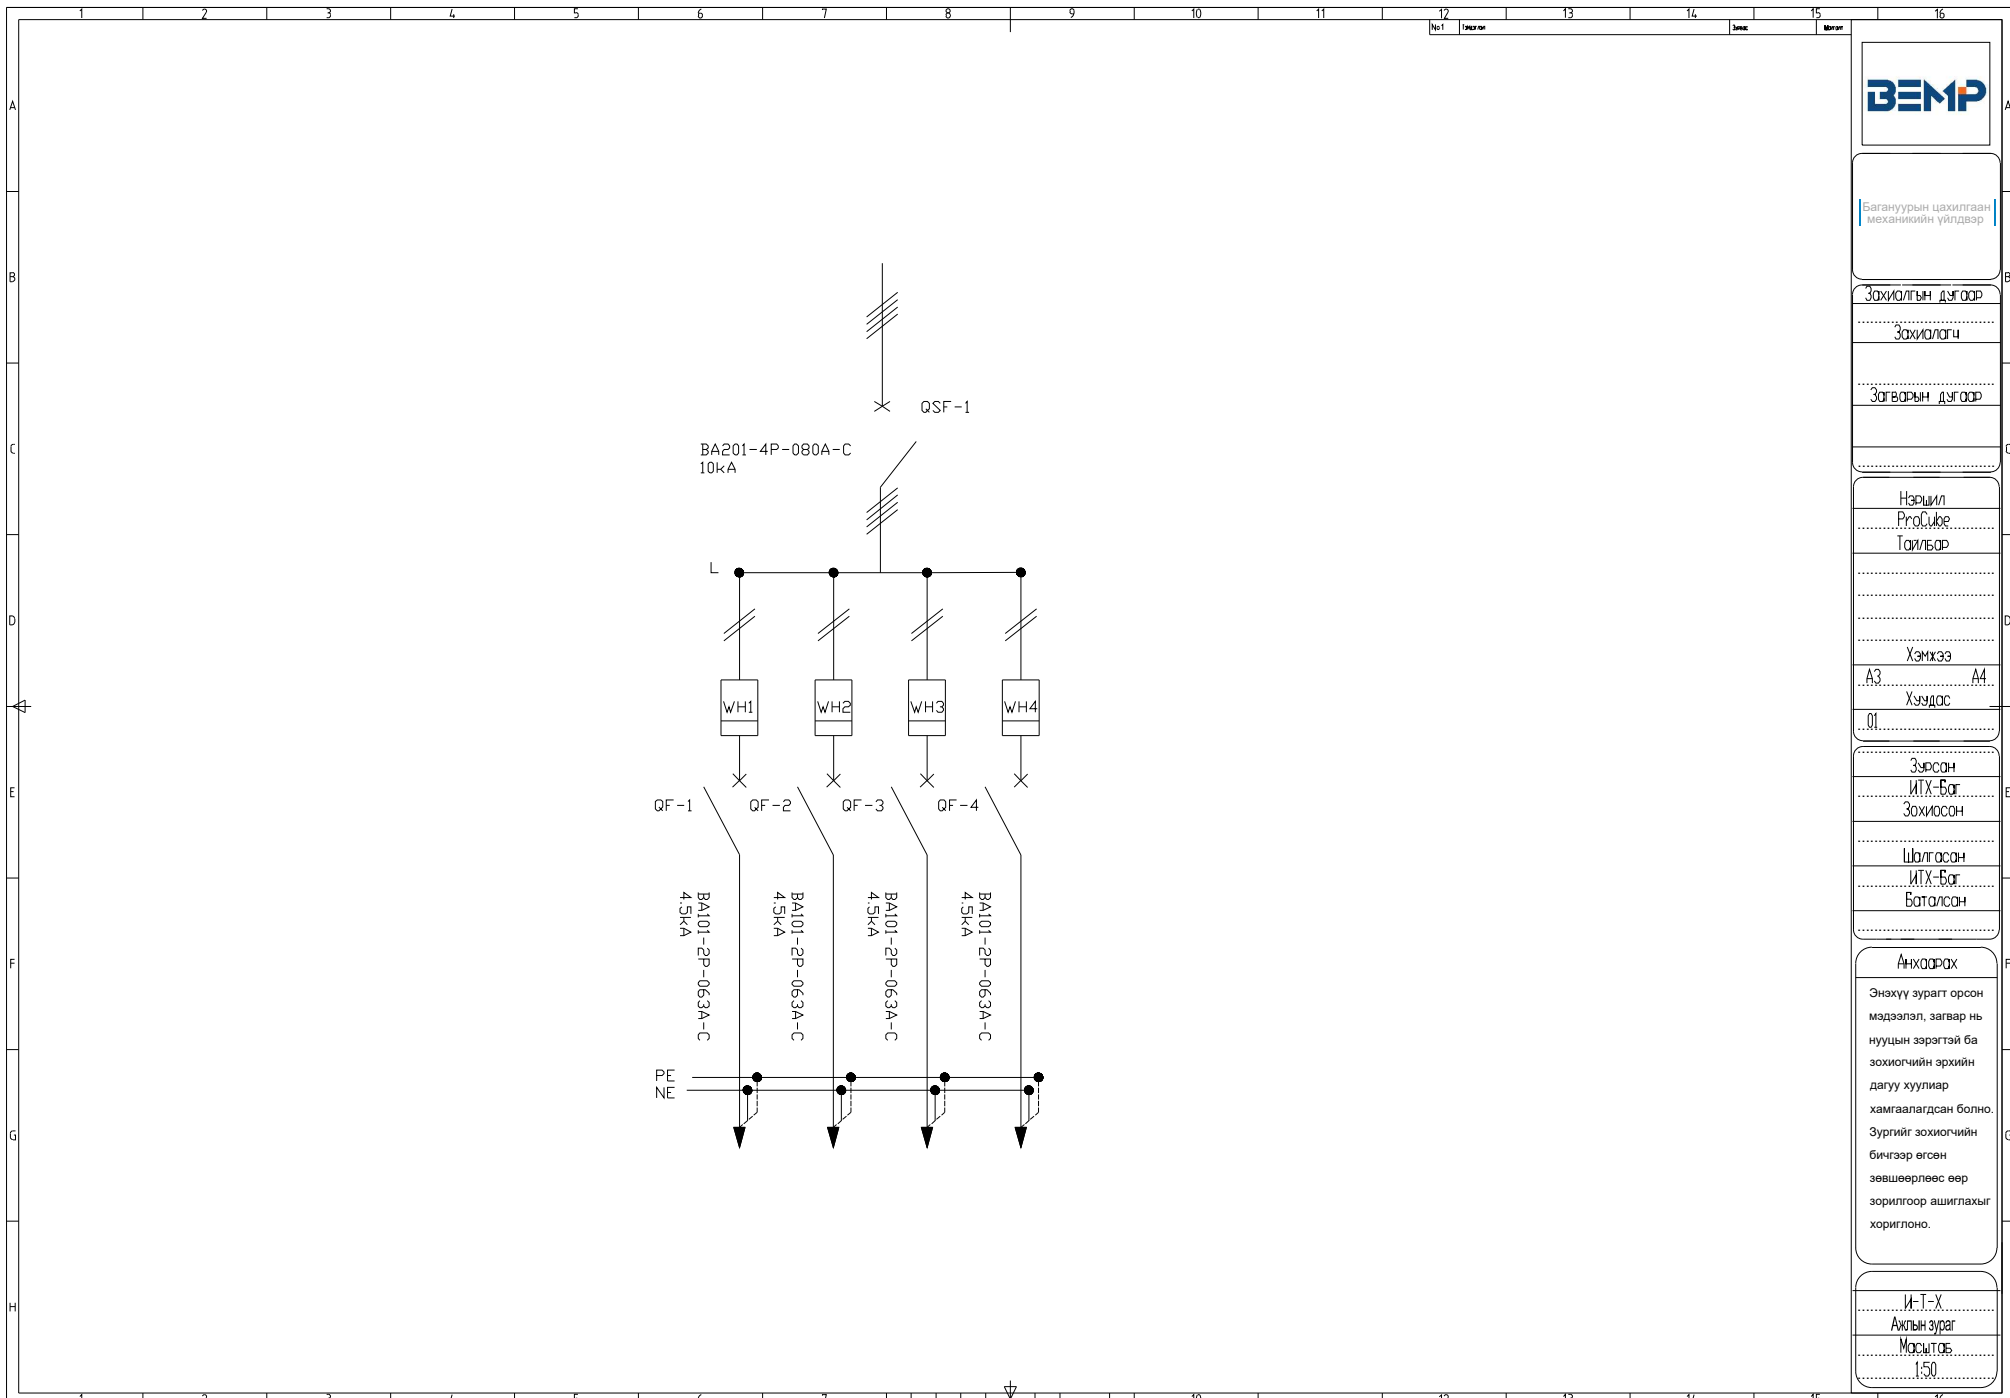

Багануурын цахилгаан  
механикийн үйлдвэр

Захиалгын дугаар

Захиалагч

Загварын дугаар

Нэршил  
ProCube  
Тайлбар


Хэмжээ  
A3  
Хуудас  
01

Зурсан  
ИТХ-Бат  
Зохиосон

Шалгасан  
ИТХ-Бат  
Баталсан

**Анхаарах**  
Энэхүү зурагт орсон мэдээлэл, загвар нь нууцын зэрэгтэй ба зохиогчийн эрхийн дагуу хуулиар хамгаалагдсан болно. Зургийг зохиогчийн бичгээр өгсөн зөвшөөрлөөс өөр зорилгоор ашиглахыг хориглоно.

И-Т-Х  
Ахлын зураг  
Масштаб  
1:50

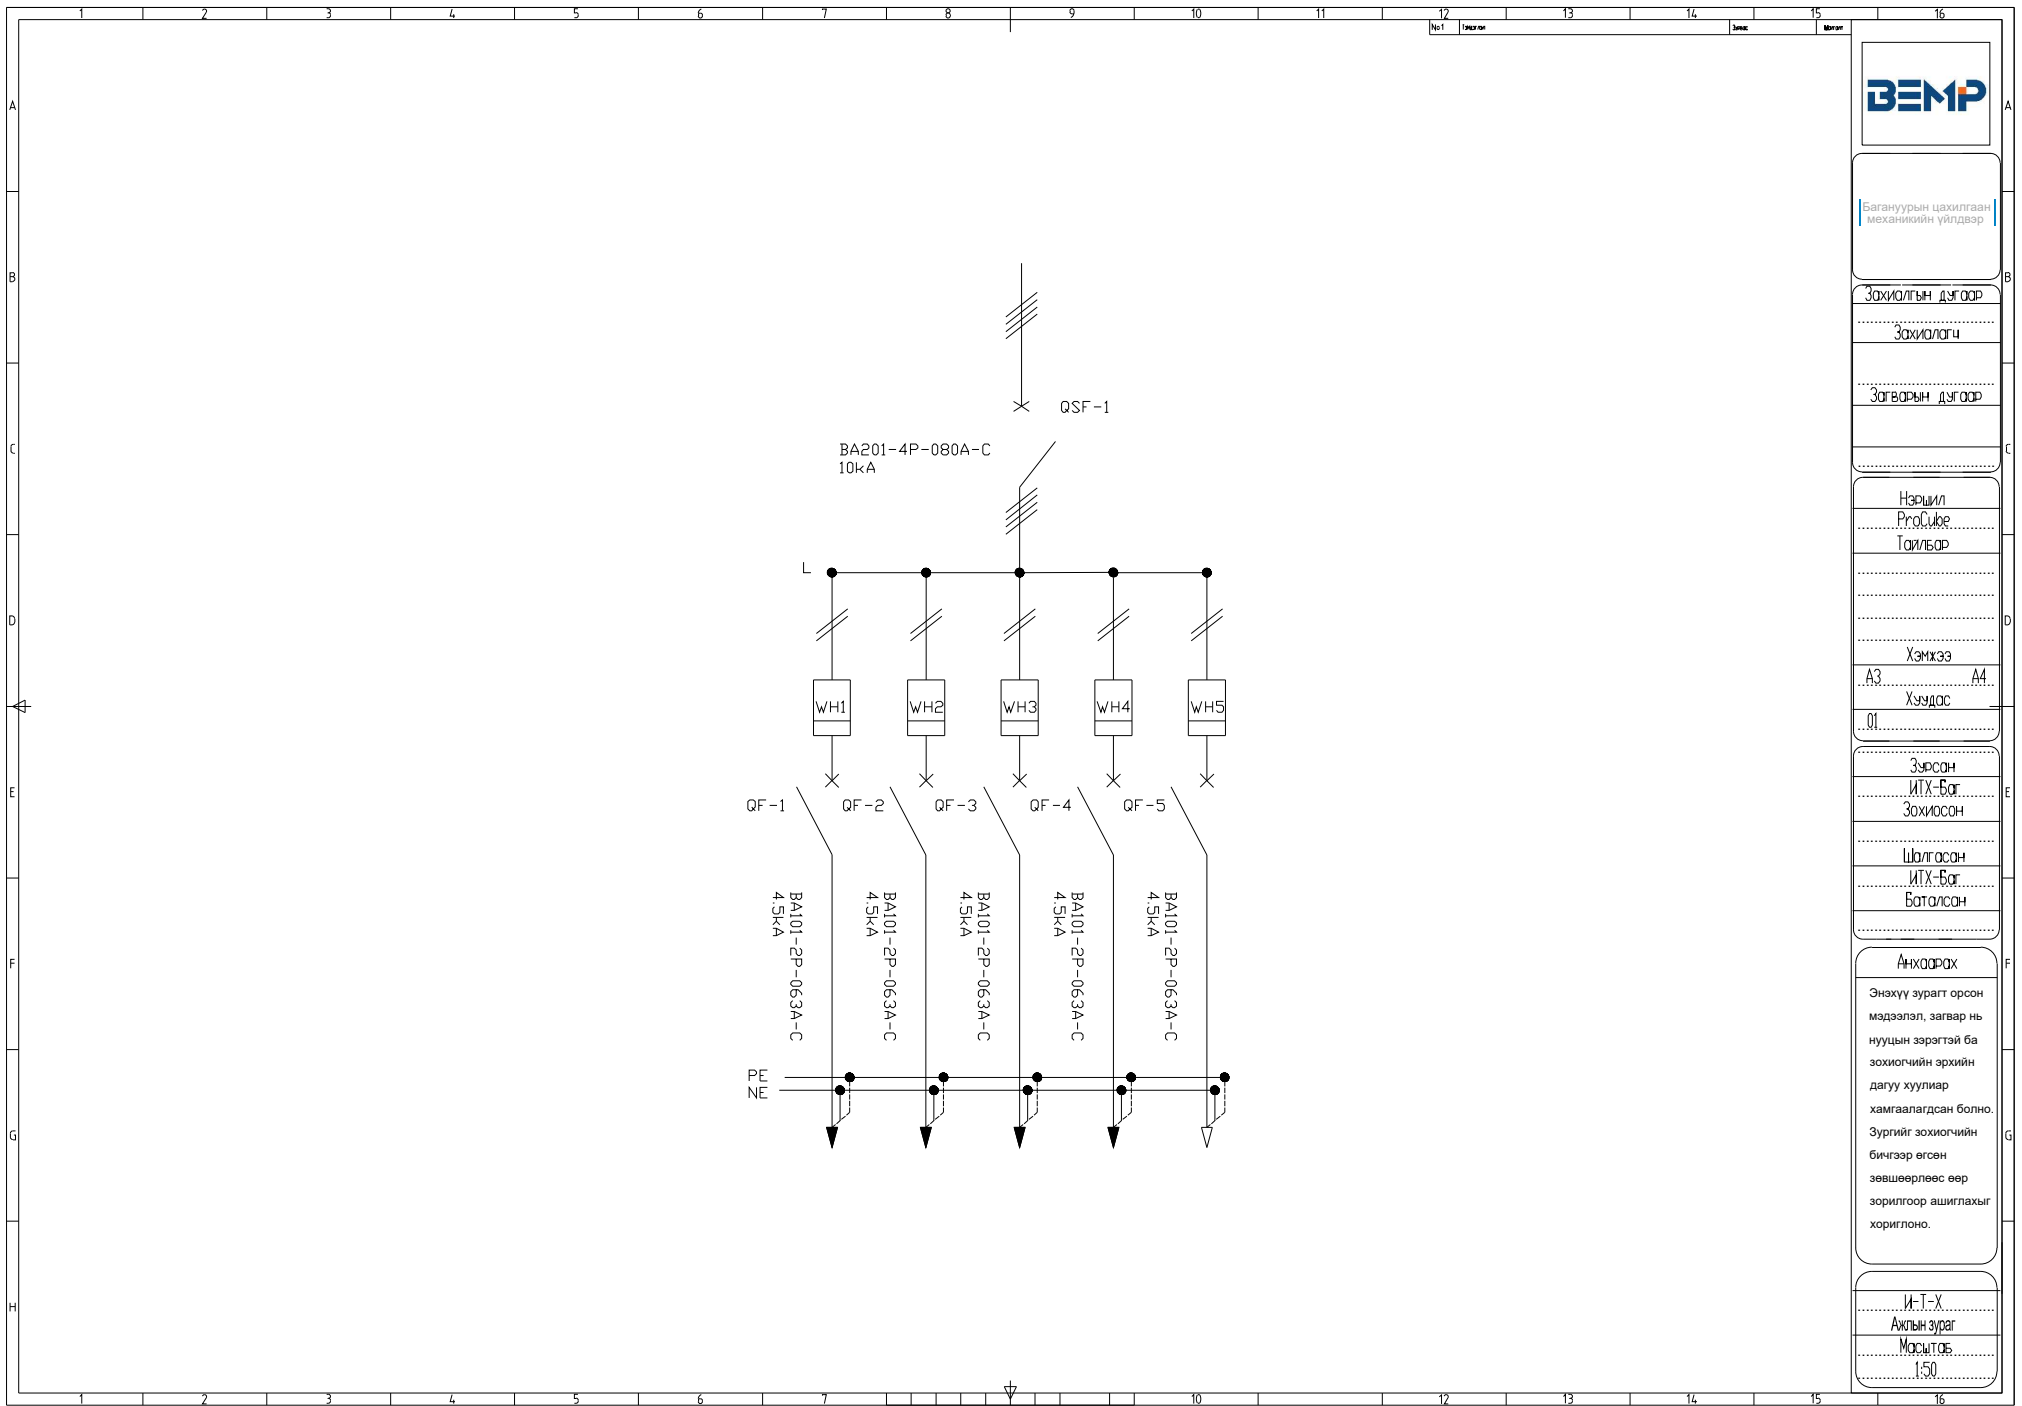

Багануурын цахилгаан  
механикийн үйлдвэр

Захиалгын дугаар

Захиалагч

Загварын дугаар

Нэршил  
ProCube  
Тайлбар


Хэмжээ  
A3  
Хүндс  
01

Зурсан  
ИТХ-Бог  
Зохиосон

Шалгасан  
ИТХ-Бог  
Баталсан

**Анхаарах**  
Энэхүү зурагт орсон мэдээлэл, загвар нь нууцны зэрэгтэй ба зохиогчийн эрхийн дагуу хуулиар хамгаалагдсан болно. Зургийг зохиогчийн бичгээр өгсөн зөвшөөрлөөс өөр зорилгоор ашиглахыг хориглоно.

И-Т-Х  
Ажлын зураг  
Масштаб  
1:50

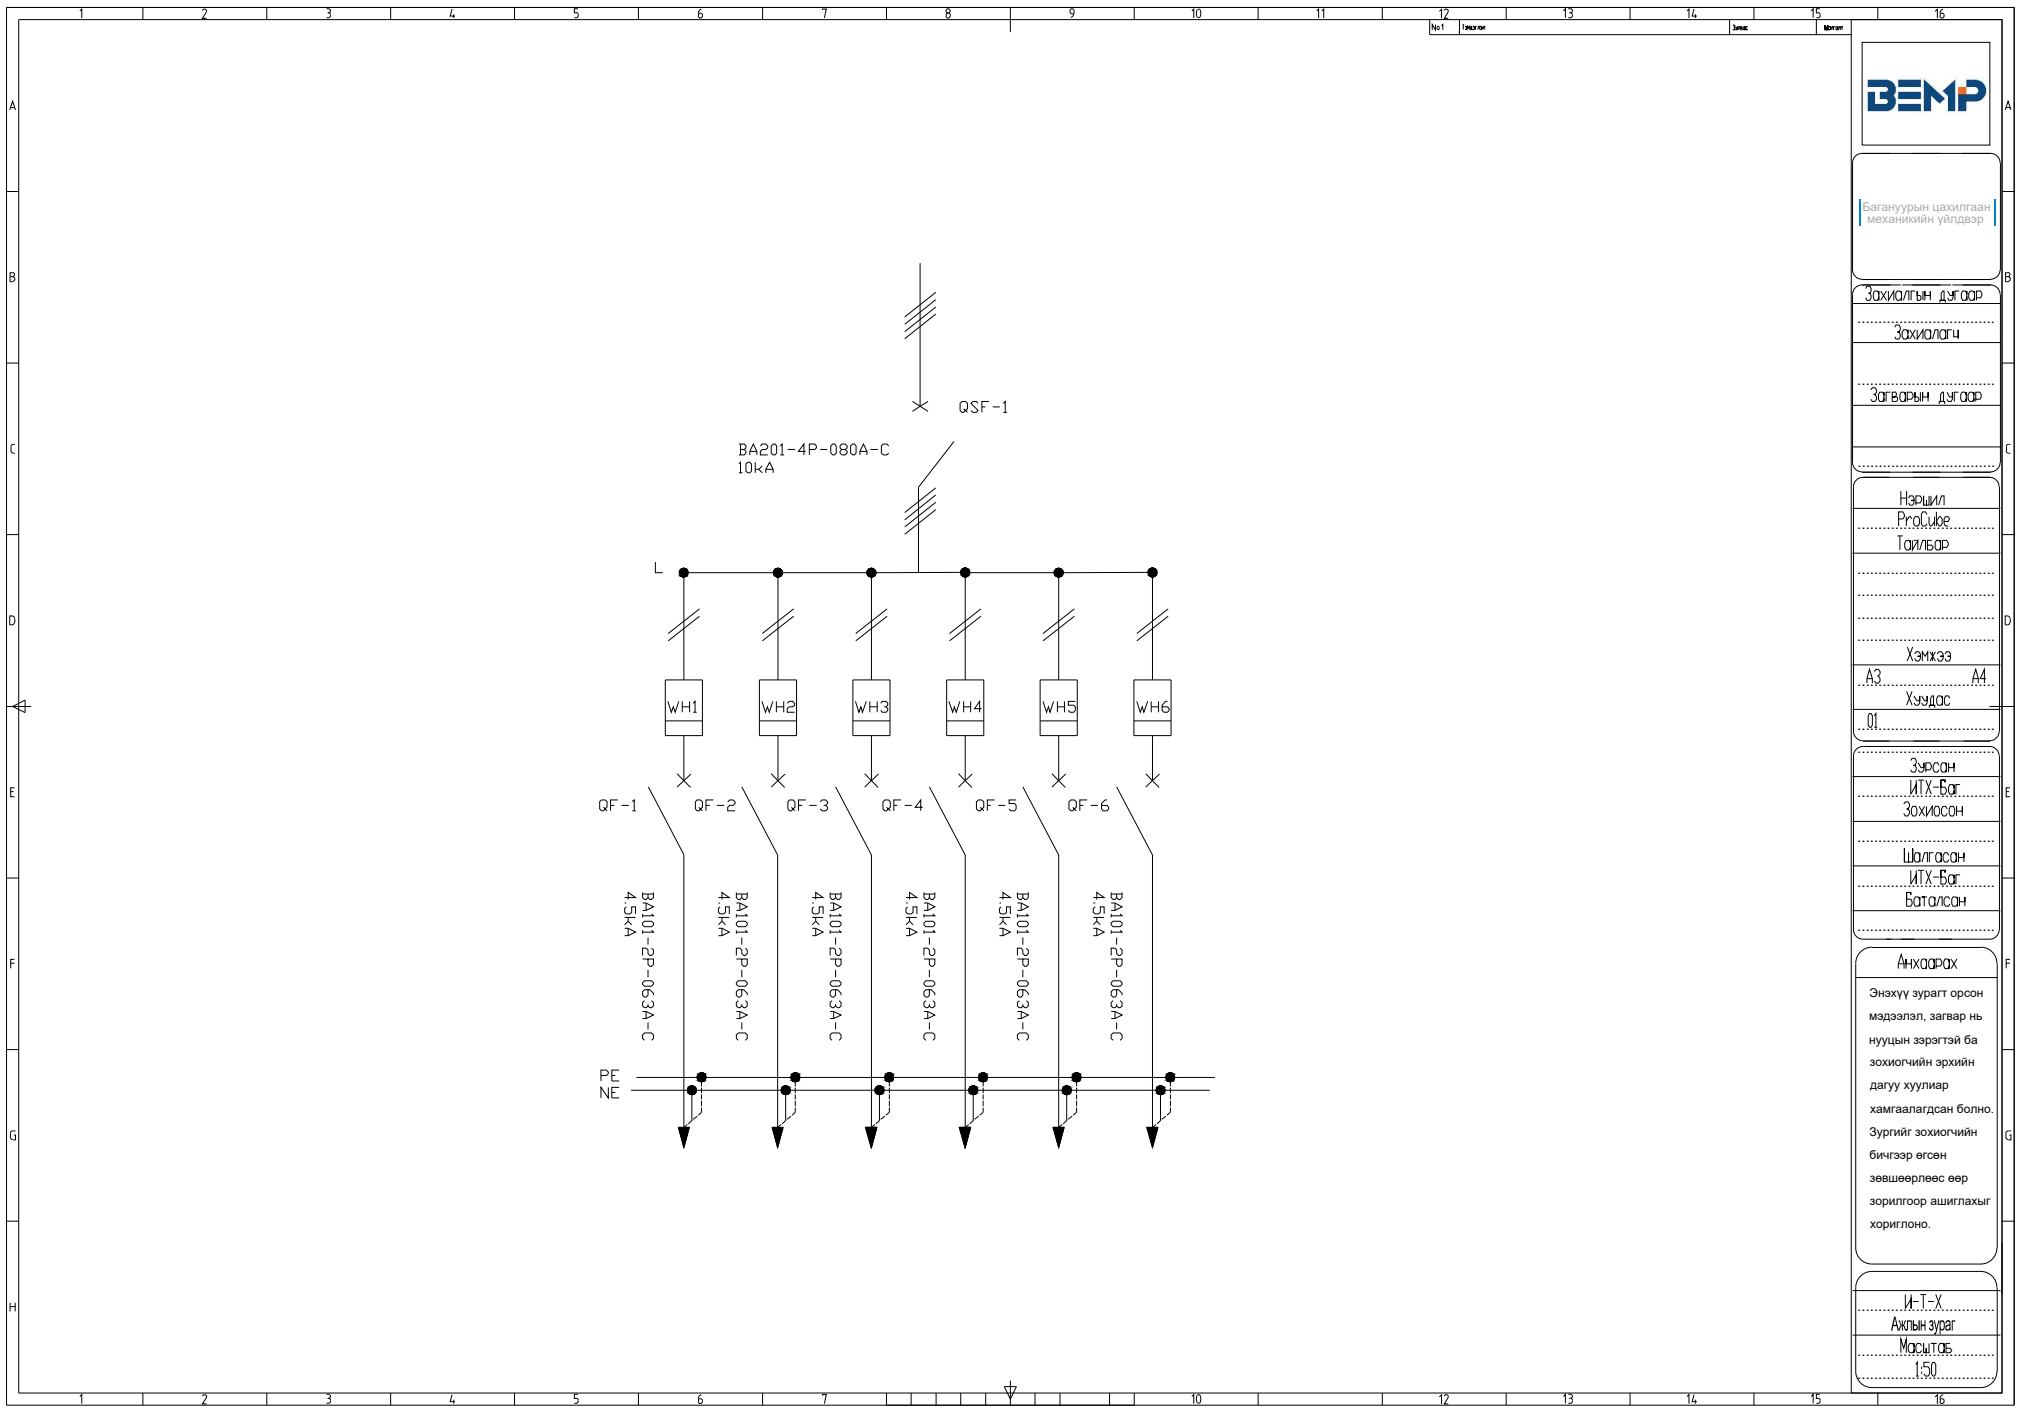

Багануурйн цахилгаан  
механикийн үйлдвэр

Захиалгын дугаар

Захиалагч

Загварын дугаар

Нэршил  
ProCube  
Тайлбар

Хэмжээ  
A3  
Хуудас  
01

Зурсан  
ИТХ-Баг  
Зохиосон

Шалгасан  
ИТХ-Баг  
Баталсан

**Анхаарах**  
Энэхүү зурагт орсон мэдээлэл, загвар нь нууцын зэрэгтэй ба зохиогчийн эрхийн дагуу хуулиар хамгаалагдсан болно. Зургийг зохиогчийн бичгээр өгсөн зөвшөөрлөөс өөр зорилгоор ашиглахыг хориглоно.

И-Т-Х  
Ахлын зураг  
Масштаб  
1:50