

**ВЭМП**

Багануурын цахилгаан  
механикийн үйлдвэр

Захиалгын дугаар

Захиалагч

Загварын дугаар

Нэршил  
ProCube  
Тайлбар

Хэмжээ  
A3  
Хуудас  
01


Зурсан  
ИТХ-Бөг  
Зохиосон

Шалгасан  
ИТХ-Бөг  
Баталсан

Анхаарах

Энэхүү зурагт орсон мэдээлэл, загвар нь нууцны зэрэгтэй ба зохиогчийн эрхийн дагуу хуулиар хамгаалагдсан болно. Зургийг зохиогчийн бичгээр өгсөн зөвшөөрлөөс өөр зорилгоор ашиглахыг хориглоно.

И-Т-Х  
Ахлын зураг  
Масштаб  
1:50

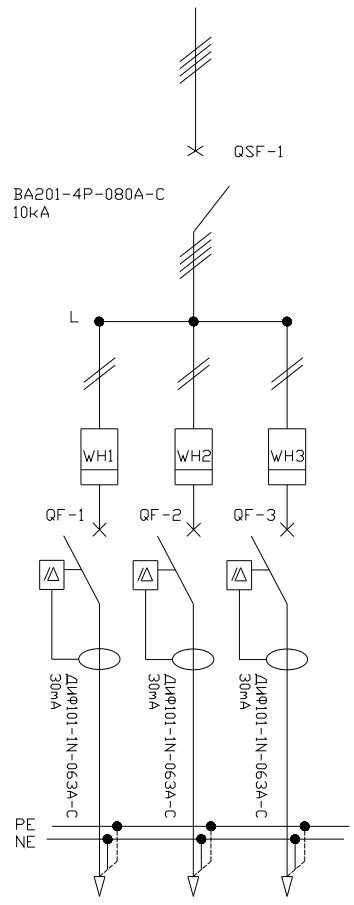

BA201-4P-080A-C  
10kA



Багануурын цахилгаан  
механикийн үйлдвэр

Захиалгын дугаар

Захиалагч

Загварын дугаар


Нэвчил  
ProCube  
Тайлбар

Хэмжээ  
А3 А4  
Хүндс  
01

Зурсан  
ИТХ-Бат  
Зохиосон  
Шалгасан  
ИТХ-Бат  
Баталсан

**Анхаарах**  
Энэхүү зурагт орсон мэдээлэл, загвар нь нууцны зэрэгтэй ба зохиогчийн эрхийн дагуу хуулиар хамгаалагдсан болно. Зургийг зохиогчийн бичгээр өгсөн зөвшөөрлөөс өөр зорилгоор ашиглахыг хориглоно.

И-Т-Х  
Ажлын зураг  
Масштаб  
1:50

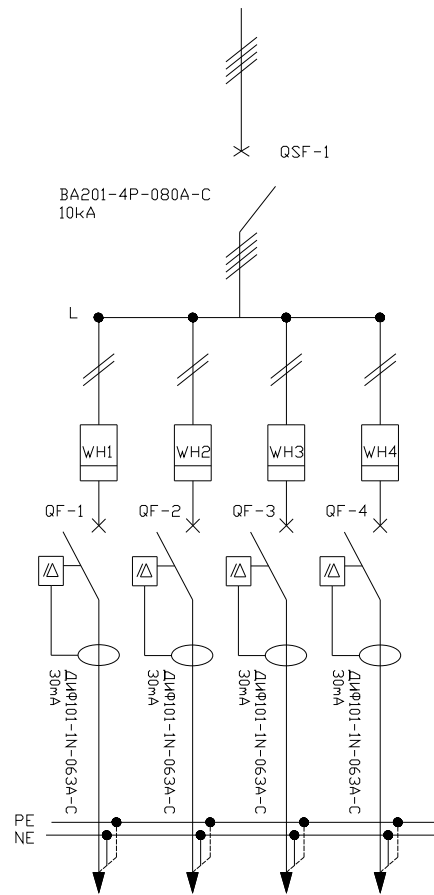

Багануурын цахилгаан  
механикийн үйлдвэр

Захиалгын дугаар

Захиалагч

Загварын дугаар

Нэршил  
ProCube  
Тайлбар

Хэмжээ  
A3 Хүндс  
A4  
01


Зурсан  
ИТХ-Баг  
Зохиосон

Шалгасан  
ИТХ-Баг  
Баталсан

Анхаарах

Энэхүү зурагт орсон мэдээлэл, загвар нь нууцны зэрэгтэй ба зохиогчийн эрхийн дагуу хуулиар хамгаалагдсан болно. Зургийг зохиогчийн бичгээр өгсөн зөвшөөрлөөс өөр зорилгоор ашиглахыг хориглоно.

И-Т-Х  
Ажлын зураг  
Масштаб  
1:50

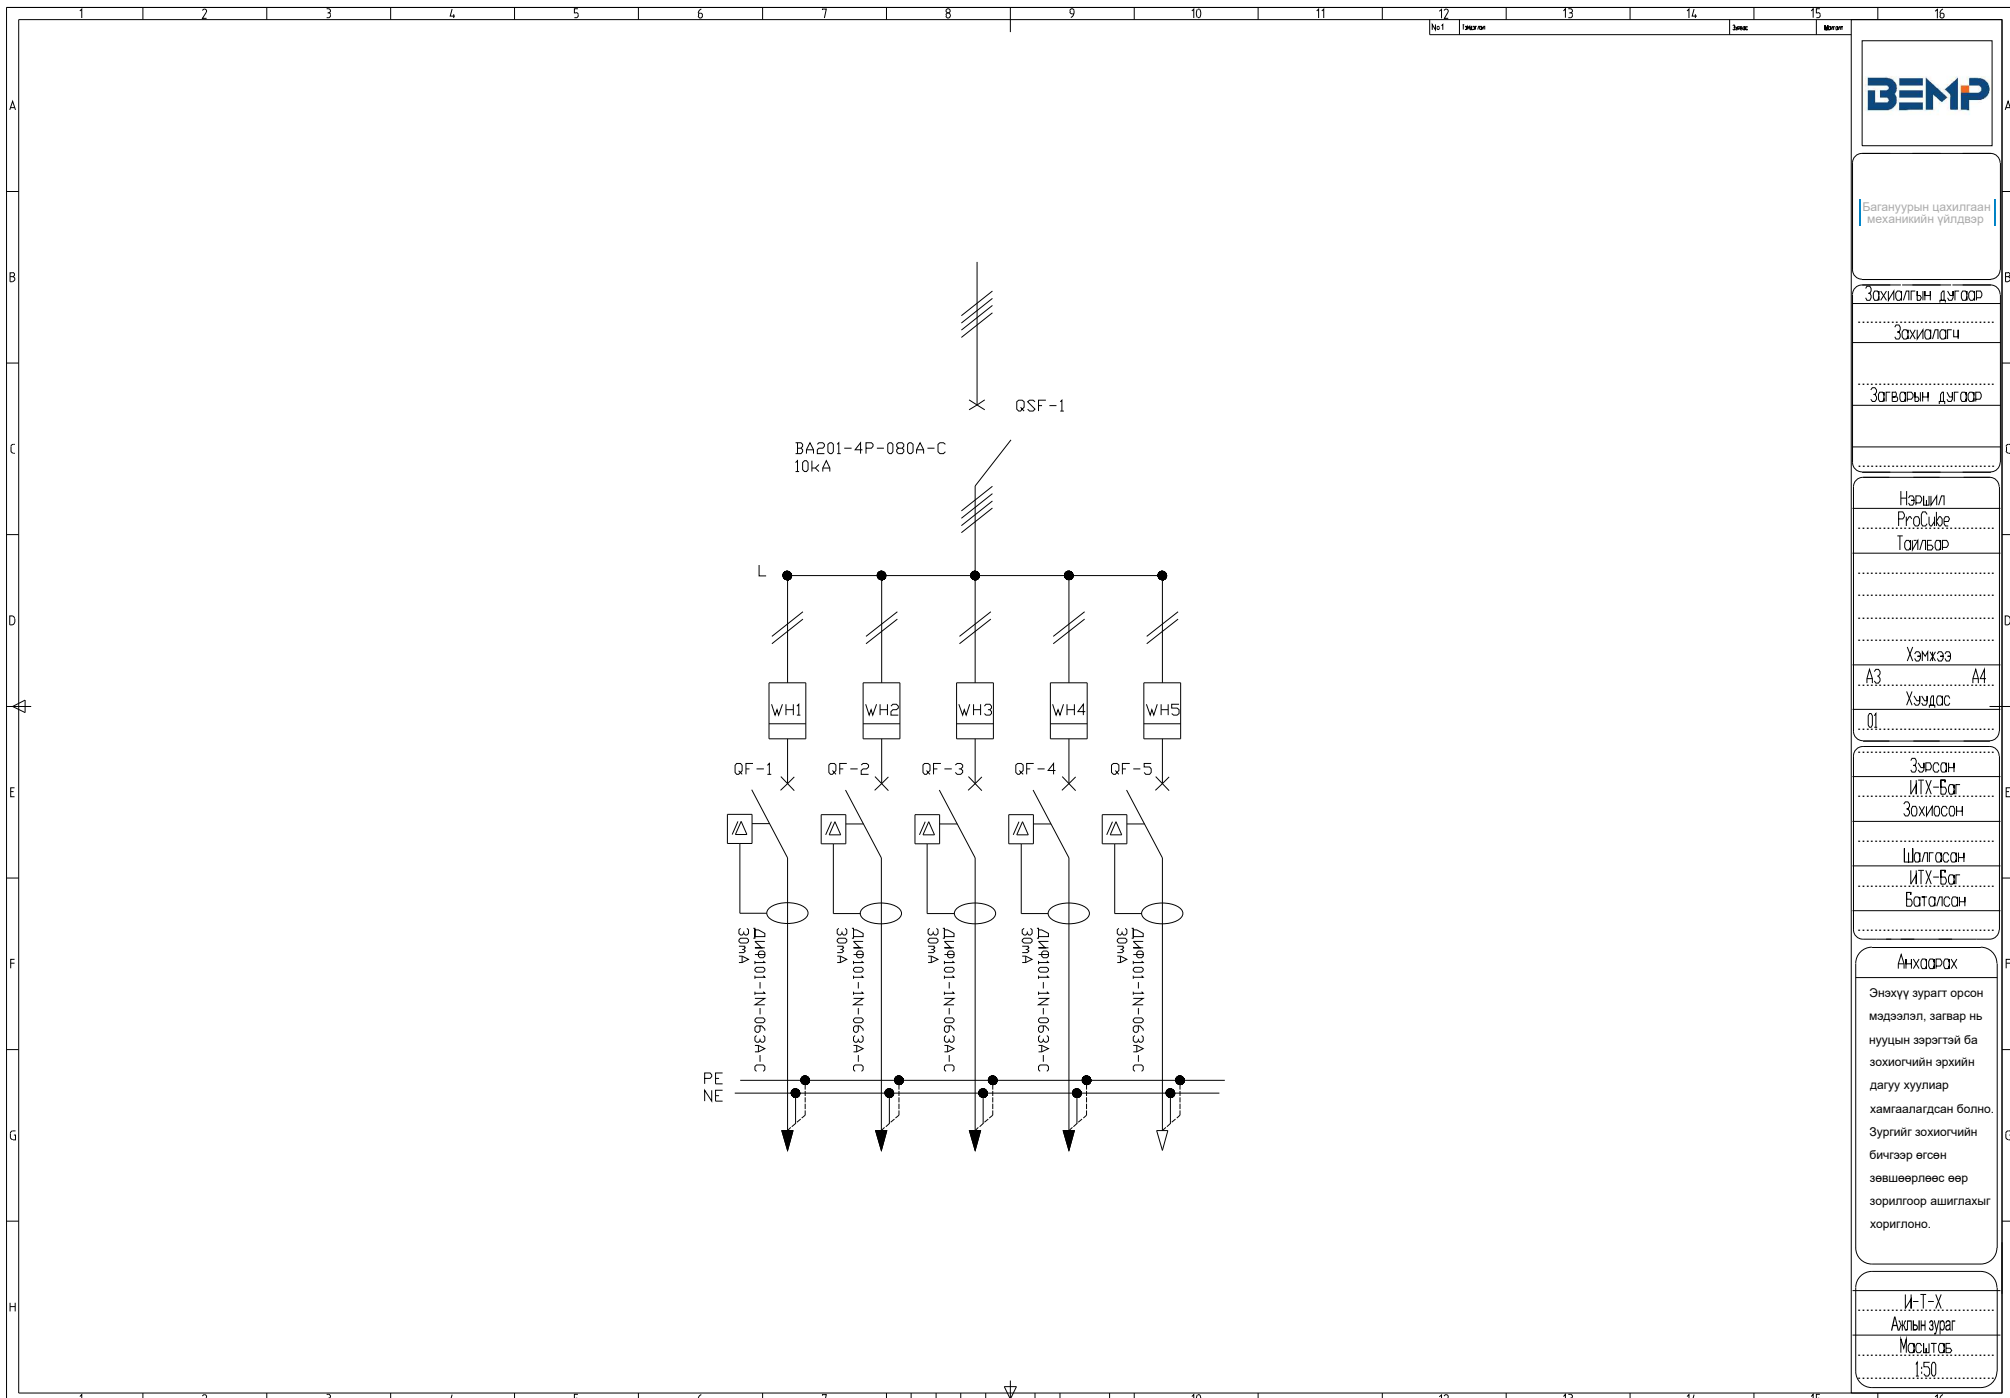

Багануурйн цахилгаан  
механикийн үйлдвэр

Зохиолгын дугаар

Зохиолгч

Загварын дугаар

Нэршил  
ProCube  
Тайлбар


Хэмжээ  
A3  
Хуудас  
01

Зурсан  
ИТХ-Бөг  
Зохиосон

Шалгасан  
ИТХ-Бөг  
Баталсан

**Анхаарах**  
Энэхүү зурагт орсон мэдээлэл, загвар нь нууцын зэрэгтэй ба зохиогчийн эрхийн дагуу хуулиар хамгаалагдсан болно. Зургийг зохиогчийн бичгээр өгсөн зөвшөөрлөөс өөр зорилгоор ашиглахыг хориглоно.

И-Т-Х  
Ахлын зураг  
Масштаб  
1:50

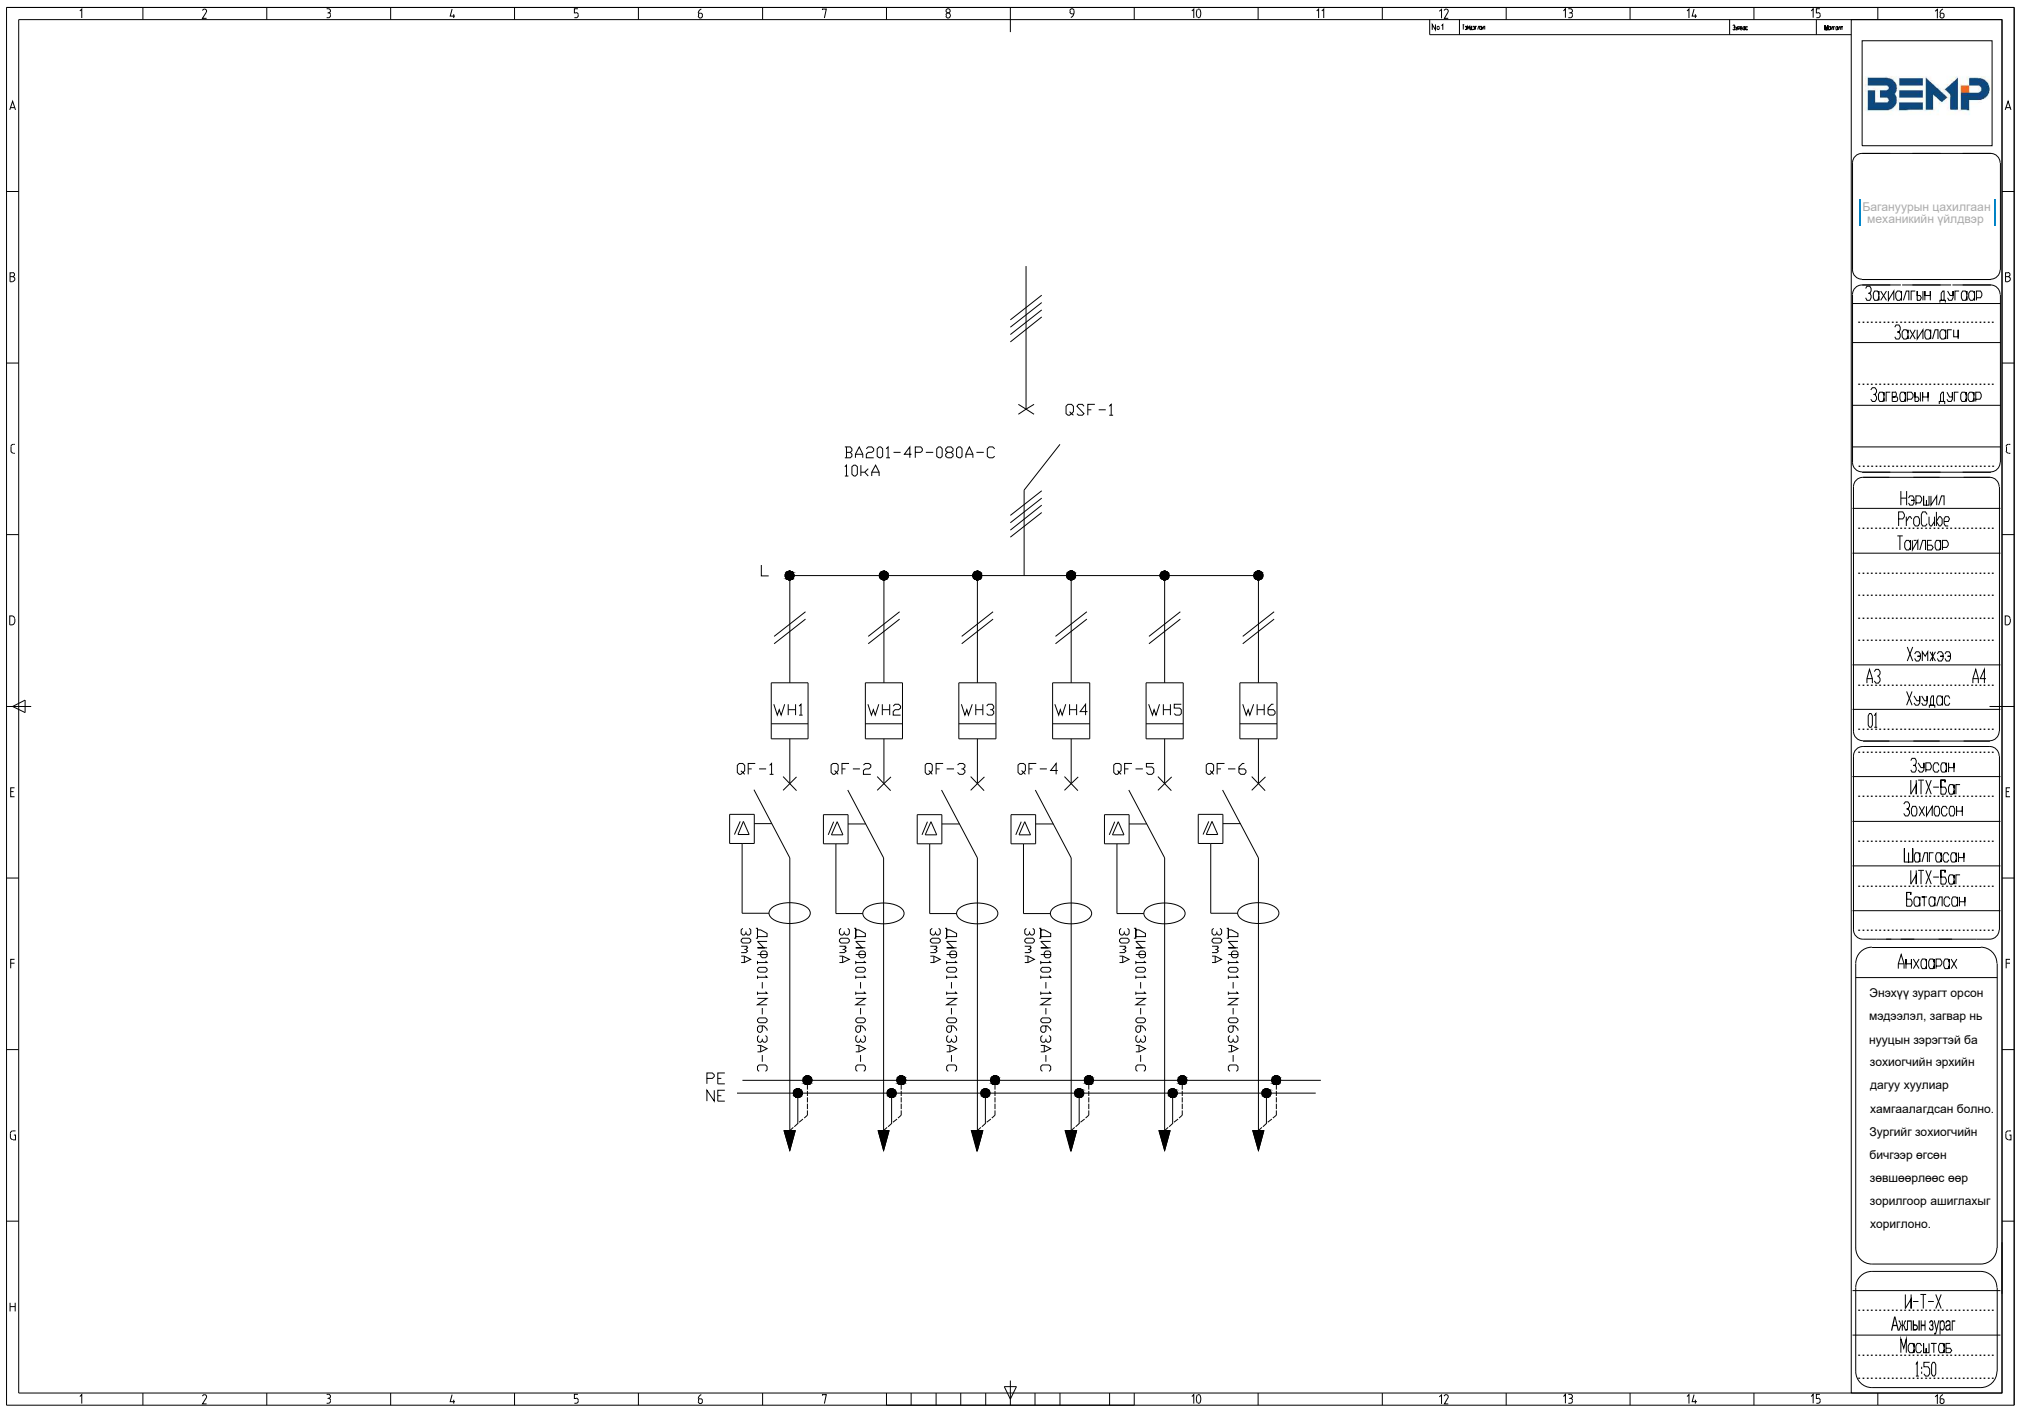

Багануурын цахилгаан  
механикийн үйлдвэр

Зохиолгын дугаар

Зохиолгч

Загварын дугаар

Нэршил  
ProCube  
Тайлбар

Хэмжээ  
A3 Хуудас A4  
01

Зурсан  
ИТХ-Баг  
Зохиосон  
Шалгасан  
ИТХ-Баг  
Баталсан

**Анхаарах**  
Энэхүү зурагт орсон  
мэдээлэл, загвар нь  
нууцны зэрэгтэй ба  
зохиогчийн эрхийн  
дагуу хуулиар  
хамгаалагдсан болно.  
Зургийг зохиогчийн  
бичгээр өгсөн  
зөвшөөрлөөс өөр  
зорилгоор ашиглахыг  
хориглоно.

И-Т-Х  
Ахлын зураг  
Масштаб  
1:50