

Баянуурын цахилгаан
механикийн үйлдвэр

Зохиолгын дугаар

Зохиолгч

Загварын дугаар

Нэршил
ProCube
Тайлбар


Хэмжээ
A3
Хүндс
01

Зурсан
ИТХ-Бог
Зохиосон

Шалгасан
ИТХ-Бог
Баталсан

Анхаарах
Энэхүү зурагт орсон мэдээлэл, загвар нь нууцын зэрэгтэй ба зохиогчийн эрхийн дагуу хуулиар хамгаалагдсан болно. Зургийг зохиогчийн бичгээр өгсөн зөвшөөрлөөс өөр зорилгоор ашиглахыг хориглоно.

И-Т-Х
Ажлын зураг
Масштаб
1:50

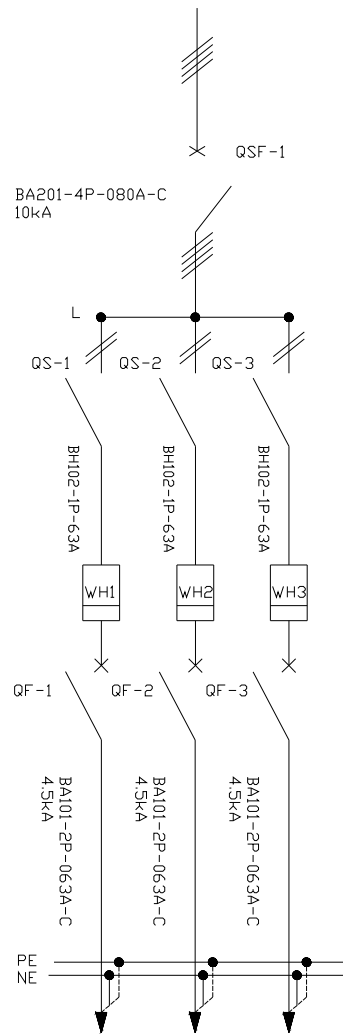

Багануурын цахилгаан
механикийн үйлдвэр

Зохиолгын дугаар

Зохиолгоч

Загварын дугаар


Нэршил
ProCube
Тайлбар

Хэмжээ
A3 A4
Хүндс
01

Зурсан
ИТХ-Бог
Зохиосон
Шалгасан
ИТХ-Бог
Баталсан

Анхаарах
Энэхүү зурагт орсон мэдээлэл, загвар нь нууцын зэрэгтэй ба зохиогчийн эрхийн дагуу хуулиар хамгаалагдсан болно. Зургийг зохиогчийн бичгээр өгсөн зөвшөөрлөөс өөр зорилгоор ашиглахыг хориглоно.

И-Т-Х
Ахлын зураг
Масштаб
1:50

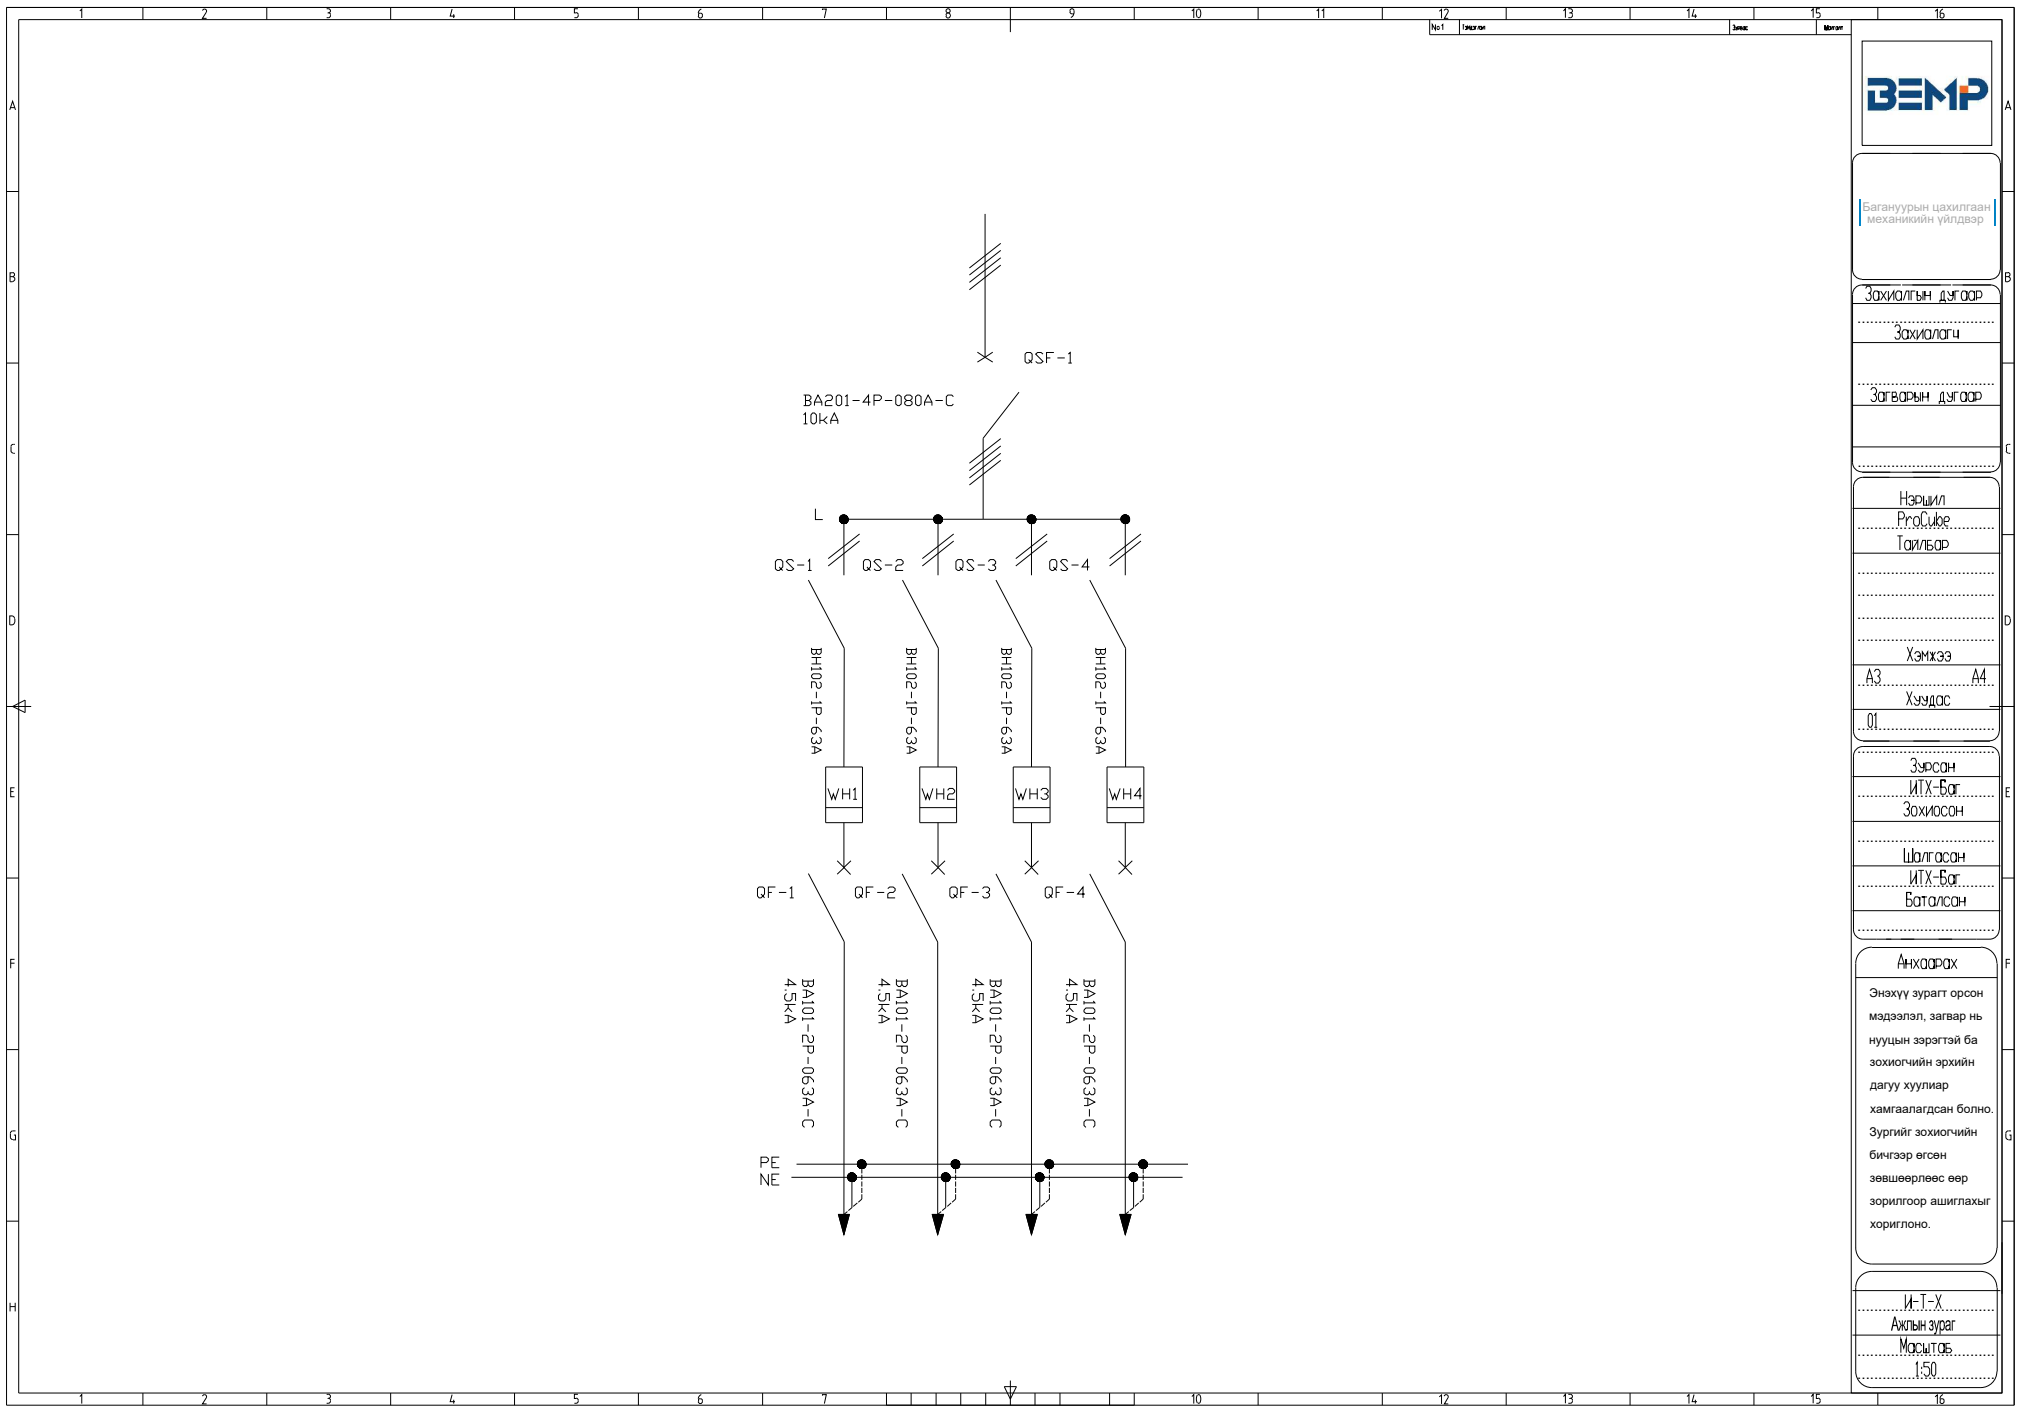

Багануурын цахилгаан
механикийн үйлдвэр

Зохиолгын дугаар

Зохиолгч

Загварын дугаар


Нэршил
ProCube
Тайлбар

Хэмжээ
A3 A4
Хуудас
01

Зурсан
ИТХ-Баг
Зохиосон
Шалгасан
ИТХ-Баг
Баталсан

Анхаарах
Энэхүү зурагт орсон
мэдээлэл, загвар нь
нууцны зэрэгтэй ба
зохиогчийн эрхийн
дагуу хуулиар
хамгаалагдсан болно.
Зургийг зохиогчийн
бичгээр өгсөн
зөвшөөрлөөс өөр
зорилгоор ашиглахыг
хориглоно.

И-Т-Х
Ахлын зураг
Масштаб
1:50

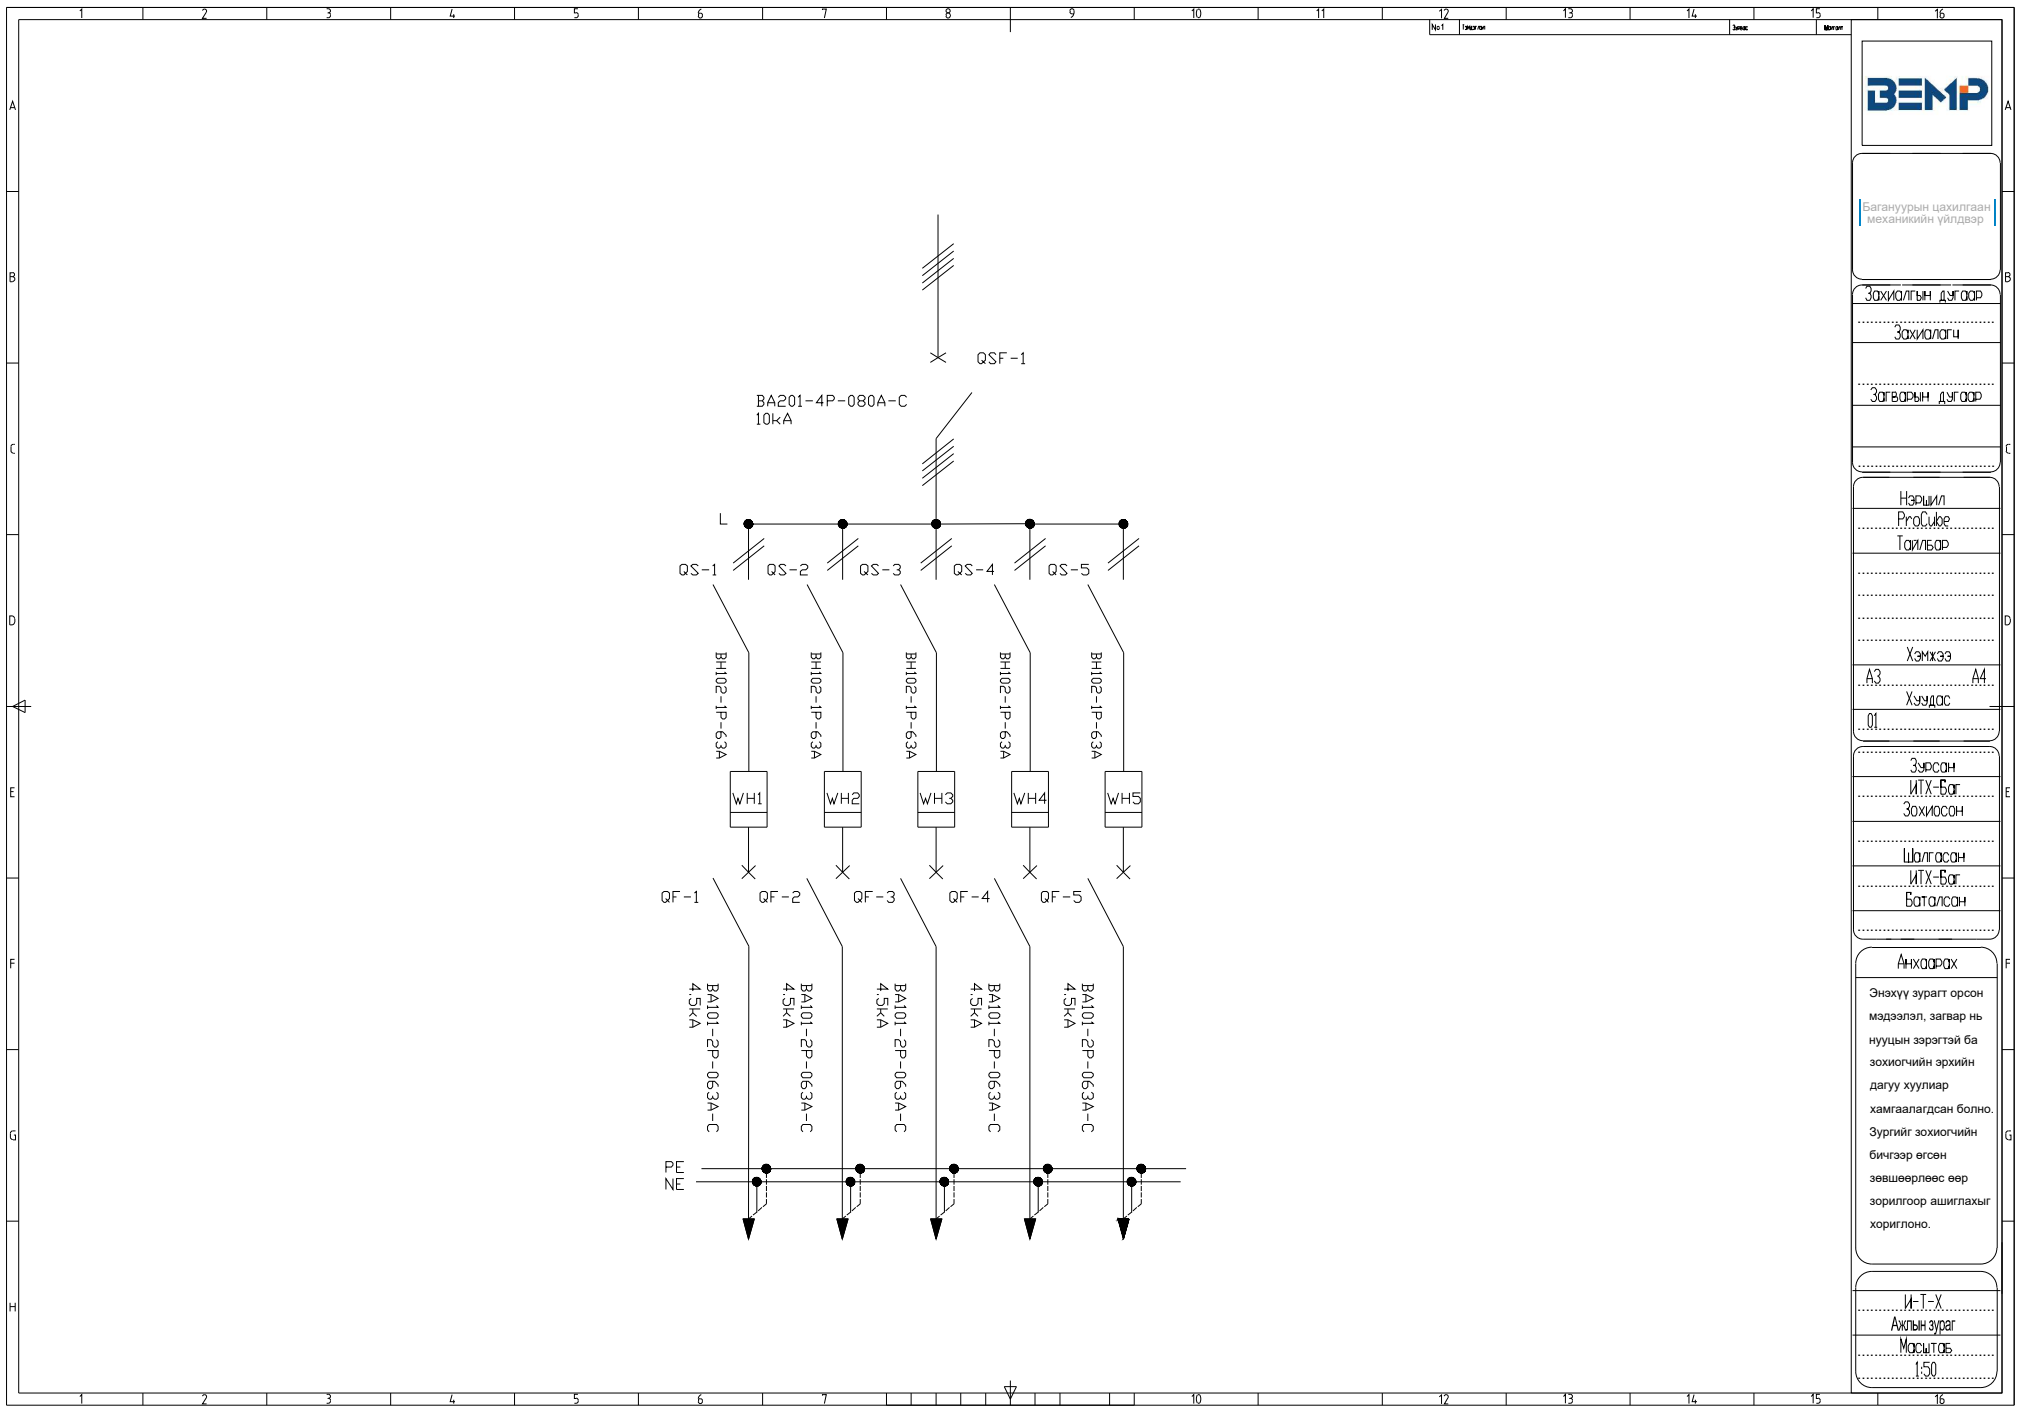

Багануурын цахилгаан
механикийн үйлдвэр

Зохиолгын дугаар

Зохиолгч

Загварын дугаар


Нэршил
ProCube
Тайлбар

Хэмжээ
А3
Хуудас
01

Зурсан
ИТХ-Бог
Зохиосон
Шалгасан
ИТХ-Бог
Баталсан

Анхаарах
Энэхүү зурагт орсон
мэдээлэл, загвар нь
нууцны зэрэгтэй ба
зохиогчийн эрхийн
дагуу хуулиар
хамгаалагдсан болно.
Зургийг зохиогчийн
бичгээр өгсөн
зөвшөөрлөөс өөр
зорилгоор ашиглахыг
хориглоно.

И-Т-Х
Ахлын зураг
Масштаб
1:50

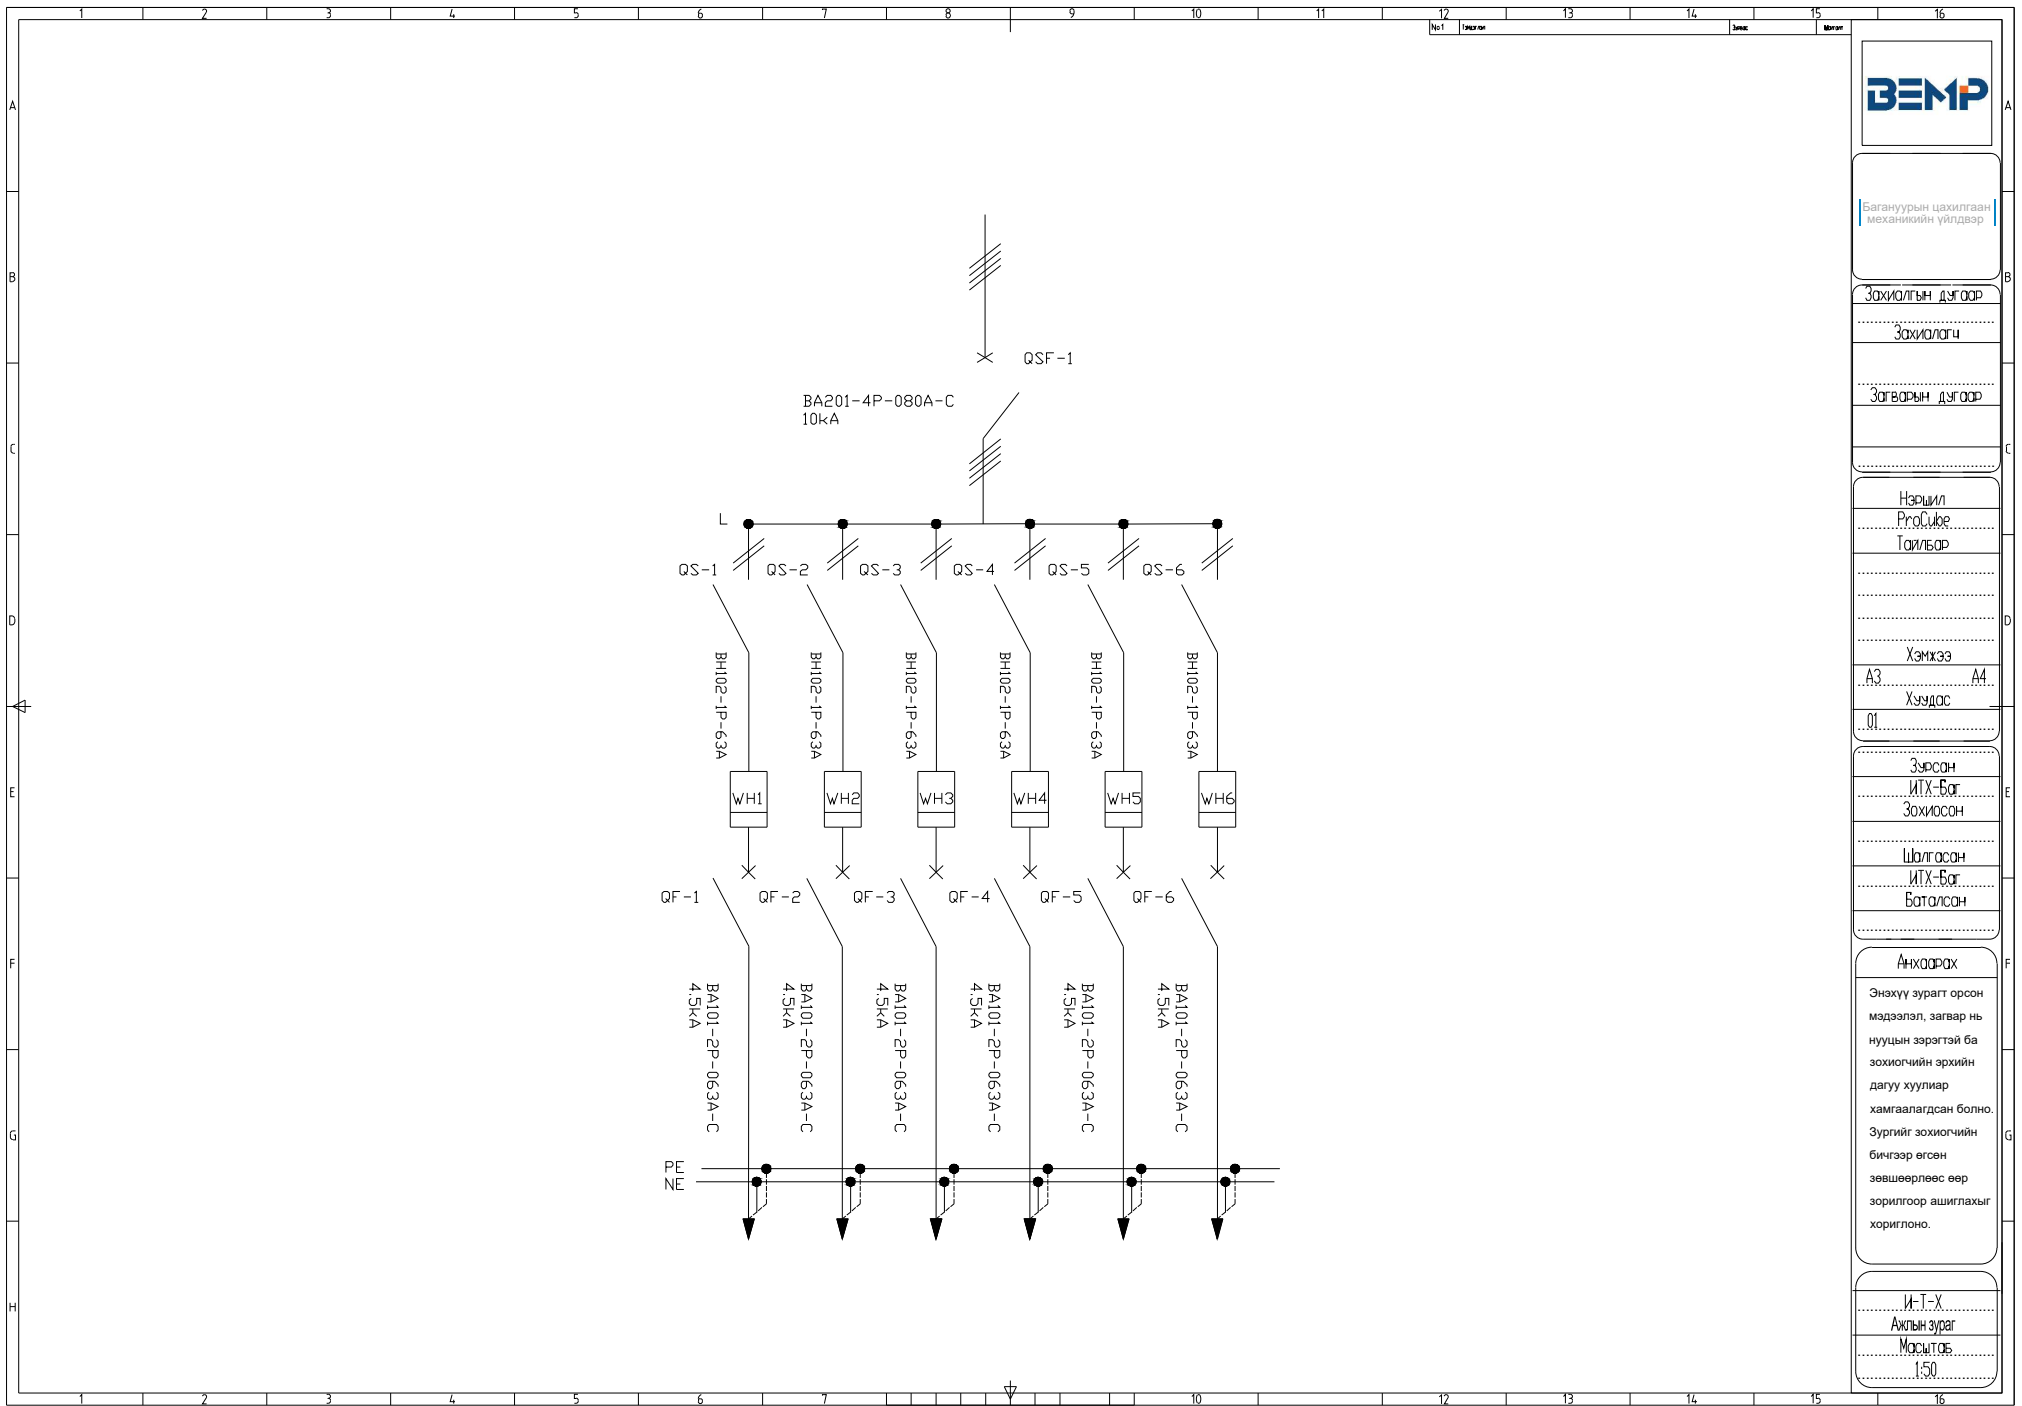

Багануурын цахилгаан
механикийн үйлдвэр

Захиалгын дугаар

Захиалагч

Загварын дугаар

Нэршил
ProCube
Тайлбар

Хэмжээ
A3 A4
Хуудас
01

Зурсан
ИТХ-Бог
Зохиосон

Шалгасан
ИТХ-Бог
Баталсан

Анхаарах
Энэхүү зурагт орсон
мэдээлэл, загвар нь
нууцны зэрэгтэй ба
зохиогчийн эрхийн
дагуу хуулиар
хамгаалагдсан болно.
Зургийг зохиогчийн
бичгээр өгсөн
зөвшөөрлөөс өөр
зорилгоор ашиглахыг
хориглоно.

И-Т-Х
Ахлын зураг
Масштаб
1:50