

Багануурын цахилгаан
механикийн үйлдвэр

Зохиолгын дугаар

Зохиолч

Загварын дугаар

Нэршил
ProCube
Тайлбар


Хэмжээ
A3 A4
Хуудас
01

Зурсан
ИТХ-Бөг
Зохиосон

Шалгасан
ИТХ-Бөг
Баталсан

Анхаарах
Энэхүү зурагт орсон мэдээлэл, загвар нь нууцын зэрэгтэй ба зохиогчийн эрхийн дагуу хуулиар хамгаалагдсан болно. Зургийг зохиогчийн бичгээр өгсөн зөвшөөрлөөс өөр зорилгоор ашиглахыг хориглоно.

И-Т-Х
Ажлын зураг
Масштаб
1:50

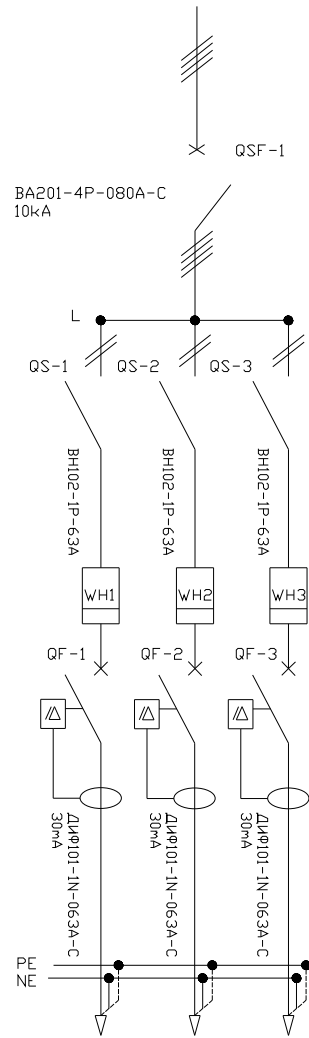

Багануурын цахилгаан
механикийн үйлдвэр

Захиалгын дугаар

Захиалагч

Загварын дугаар

Нэршил
ProCube
Тайлбар


Хэмжээ
A3 A4
Хуудас
01

Зурсан
ИТХ-Бог
Зохиосон

Шалгасан
ИТХ-Бог
Баталсан

Анхаарах
Энэхүү зурагт орсон мэдээлэл, загвар нь нууцын зэрэгтэй ба зохиогчийн эрхийн дагуу хуулиар хамгаалагдсан болно. Зургийг зохиогчийн бичгээр өгсөн зөвшөөрлөөс өөр зорилгоор ашиглахыг хориглоно.

И-Т-Х
Ахлын зураг
Масштаб
1:50

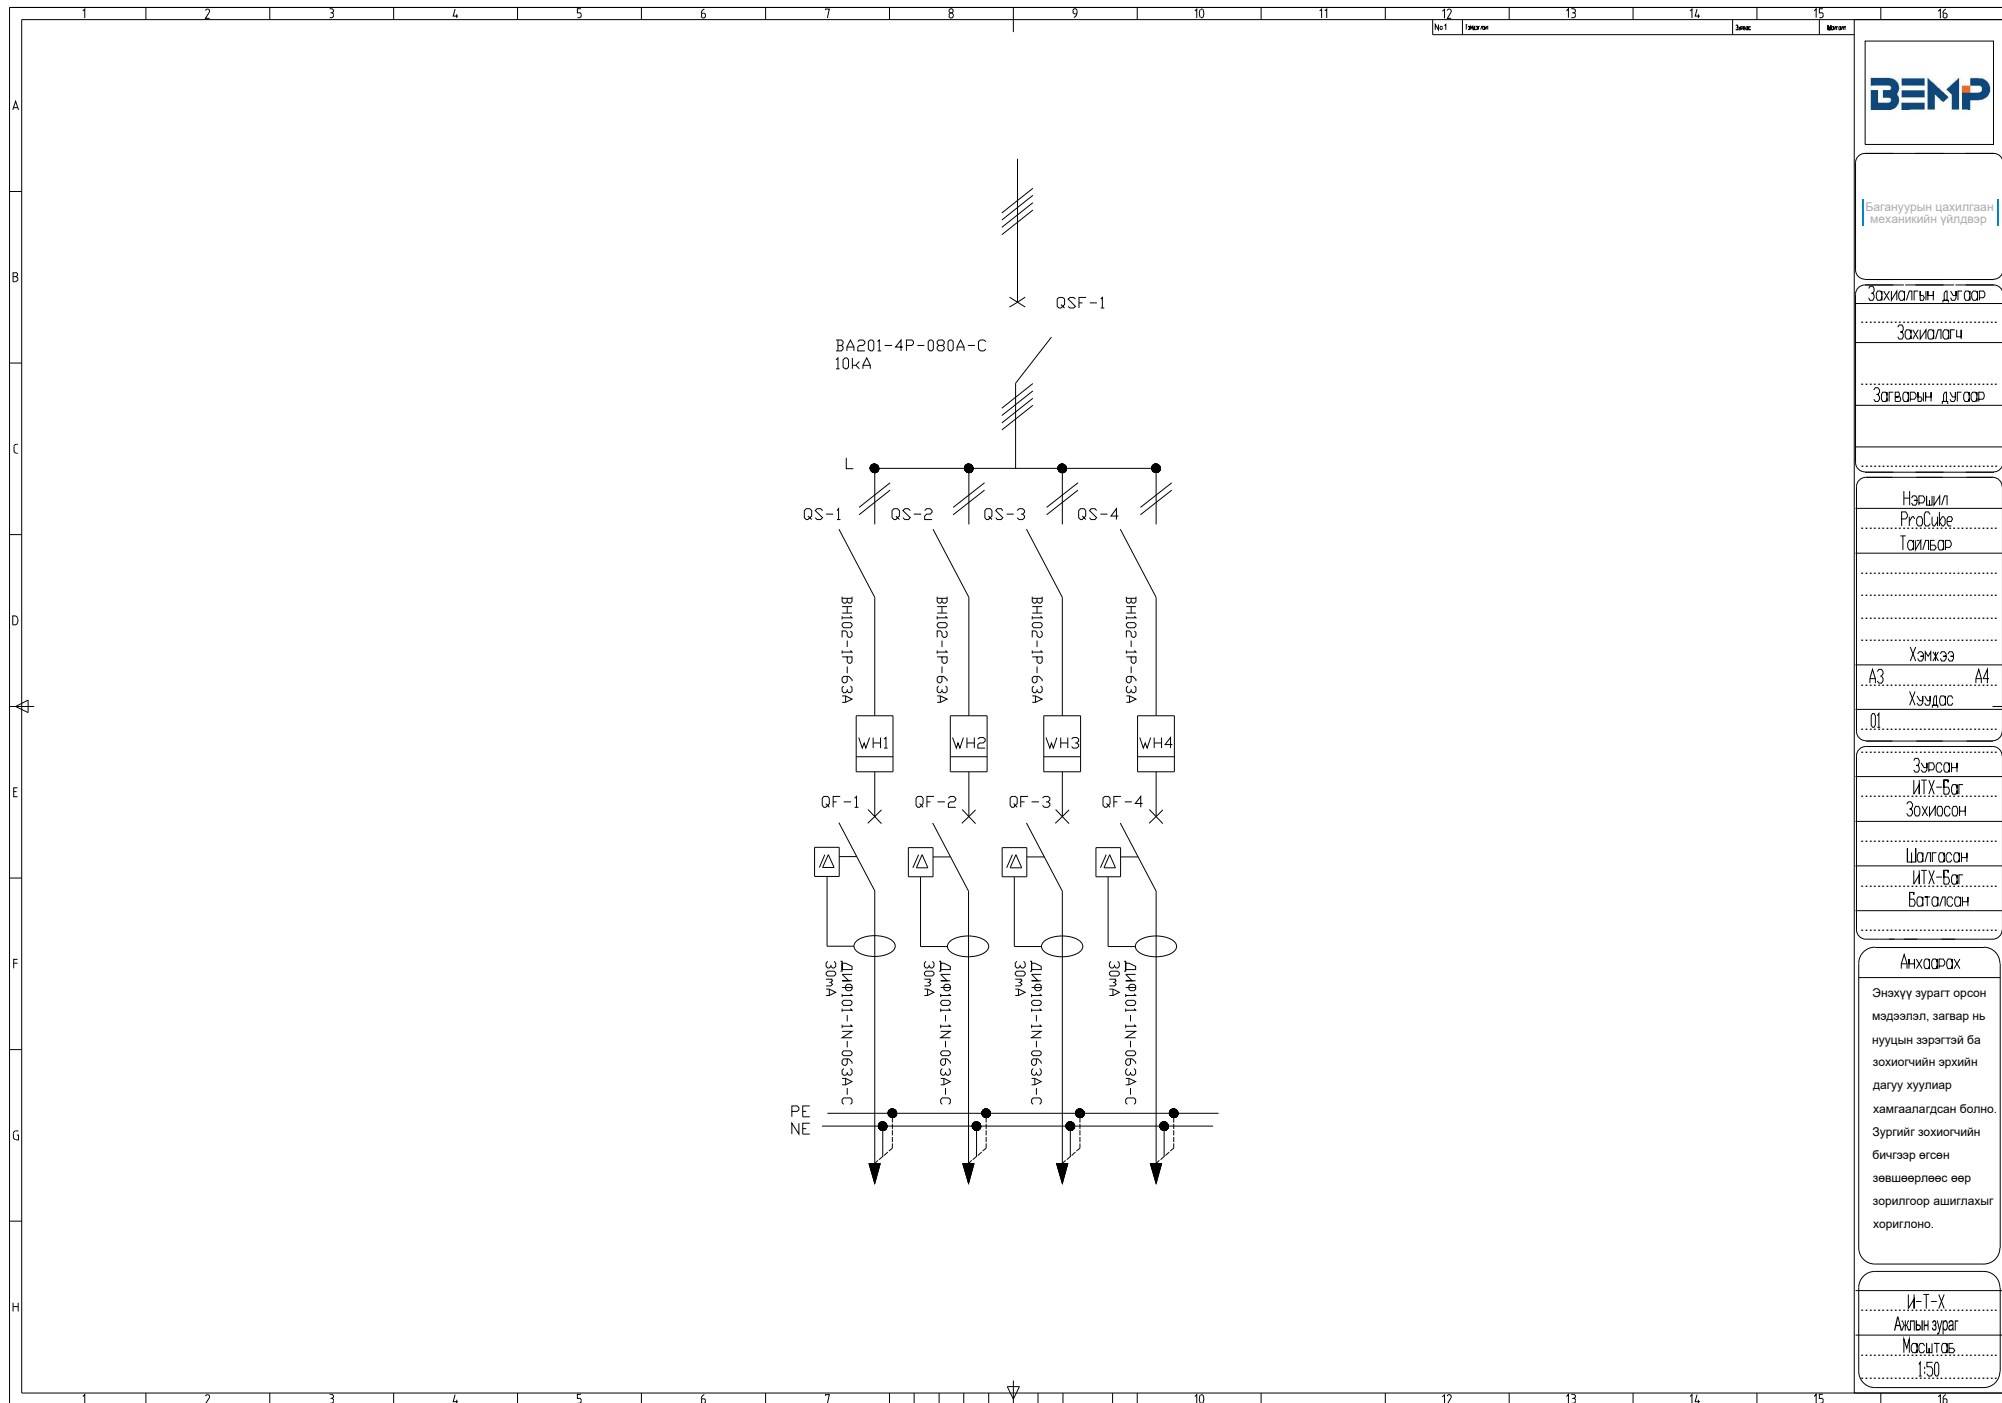

Багануурйн цахилгаан
механикийн үйлдвэр

Захиалгын дугаар

Захиалагч

Загварын дугаар

Нэршил
ProCube
Тайлбар


Хэмжээ
A3 A4
Хуудас
01

Зурсан
ИТХ-Бог
Зохиосон

Шалгасан
ИТХ-Бог
Баталсан

Анхаарах
Энэхүү зурагт орсон мэдээлэл, загвар нь нууцны зэрэгтэй ба зохиогчийн эрхийн дагуу хуулиар хамгаалагдсан болно. Зургийг зохиогчийн бичгээр өгсөн зөвшөөрлөөс өөр зорилгоор ашиглахыг хориглоно.

И-Т-Х
Ахлын зураг
Масштаб
1:50

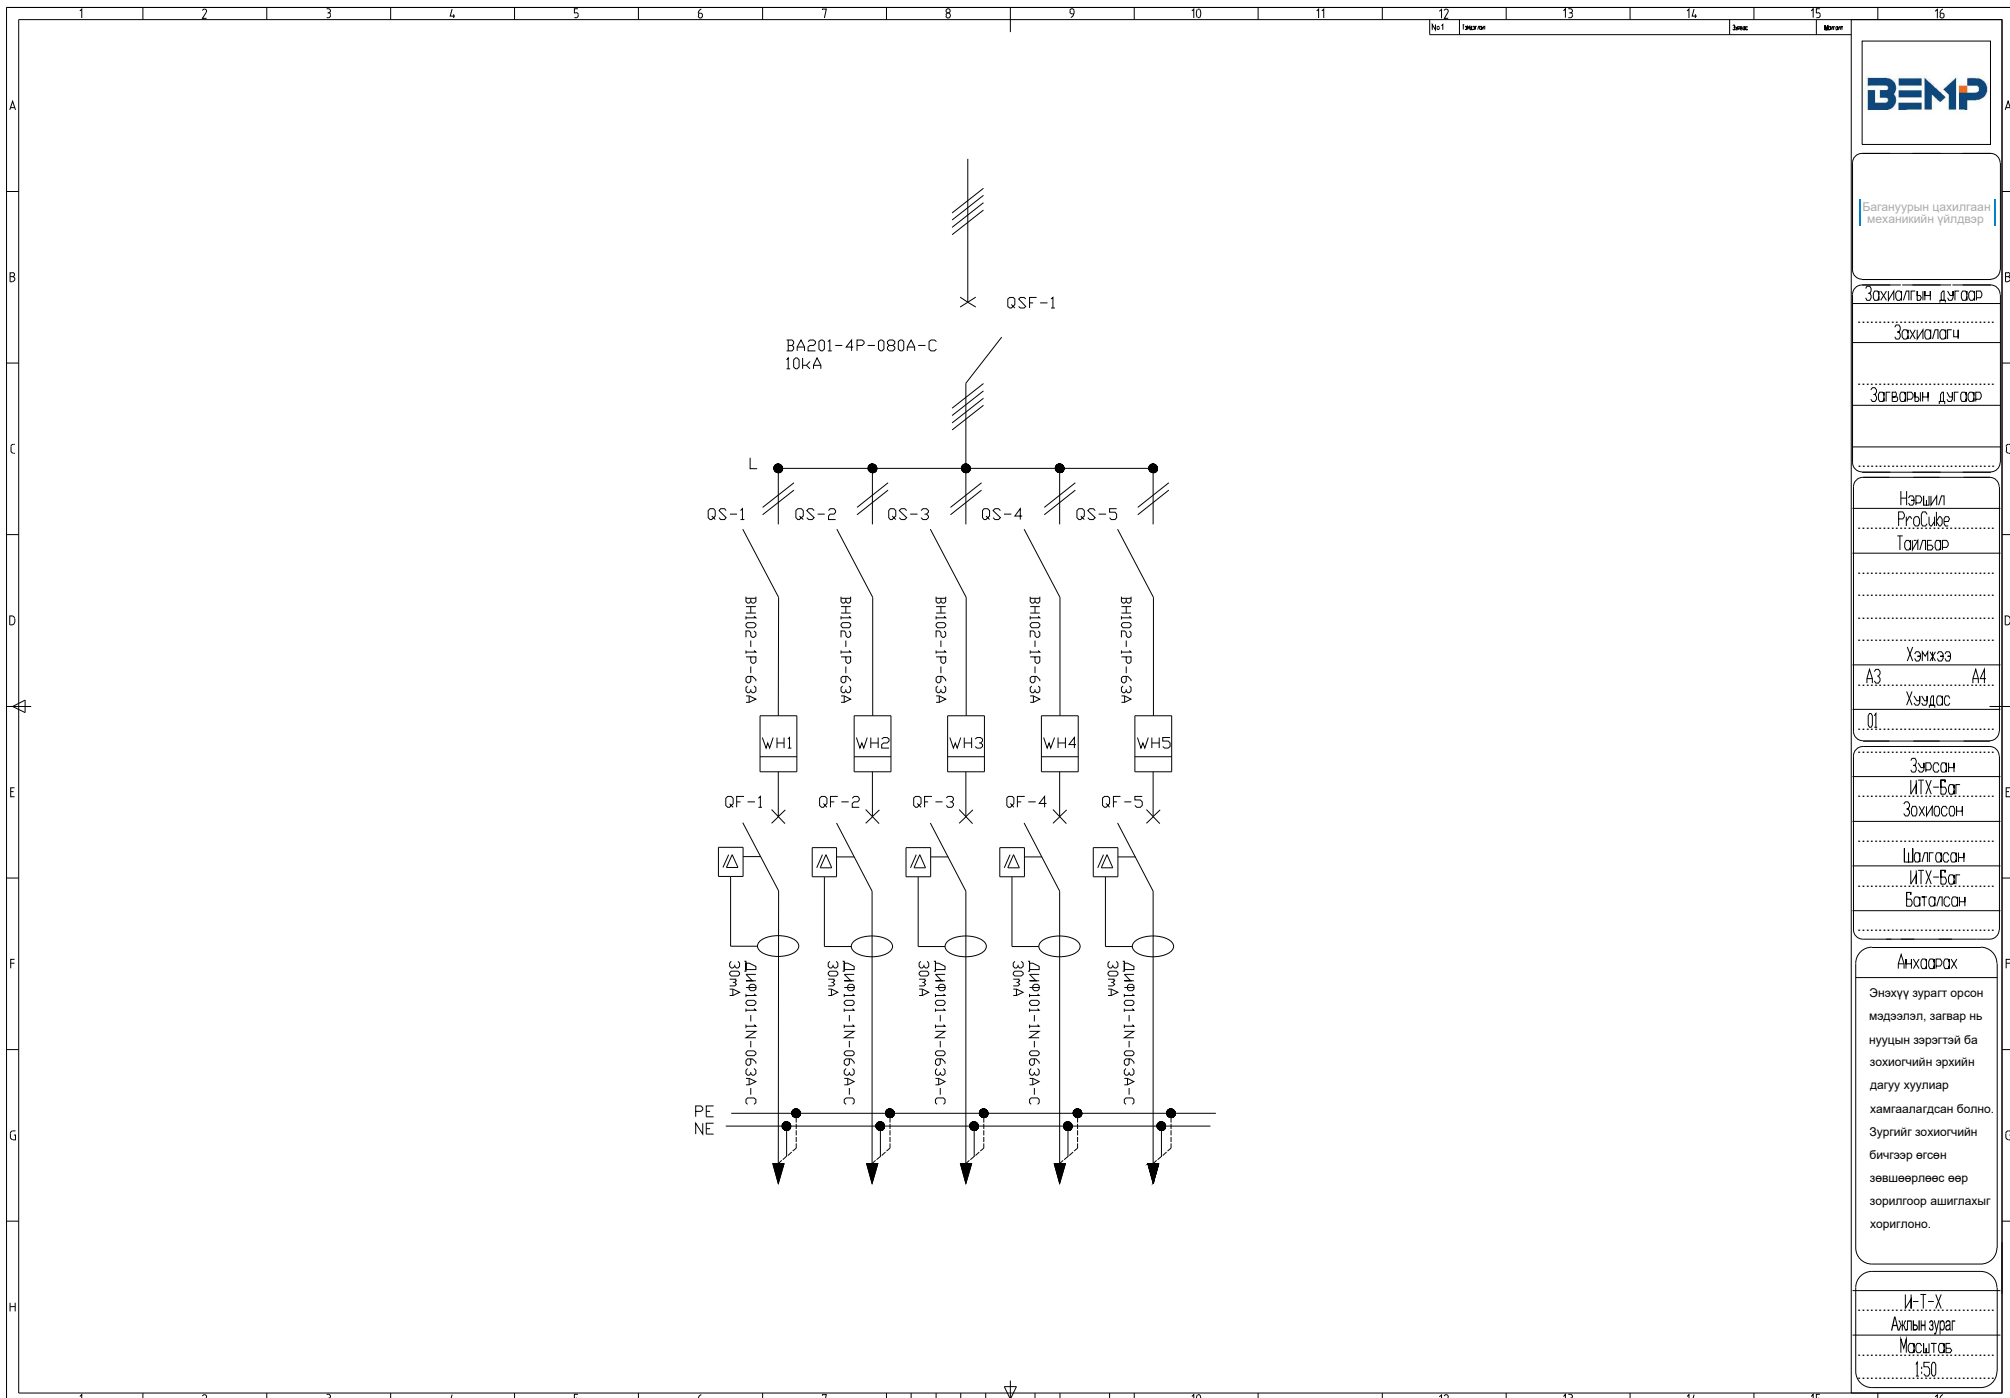

Багануурйн цахилгаан
механикийн үйлдвэр

Зохиолгын дугаар

Зохиолгч

Загварын дугаар

Нэршил
ProCube
Тайлбар

Хэмжээ

A3 A4

Хуудас

01


Зурсан
ИТХ-Баг
Зохиосон

Шалгасан
ИТХ-Баг
Баталсан

Анхаарах

Энэхүү зурагт орсон мэдээлэл, загвар нь нууцын зэрэгтэй ба зохиогчийн эрхийн дагуу хуулиар хамгаалагдсан болно. Зургийг зохиогчийн бичгээр өгсөн зөвшөөрлөөс өөр зорилгоор ашиглахыг хориглоно.

И-Т-Х
Ахлын зураг
Microsoft
1:50

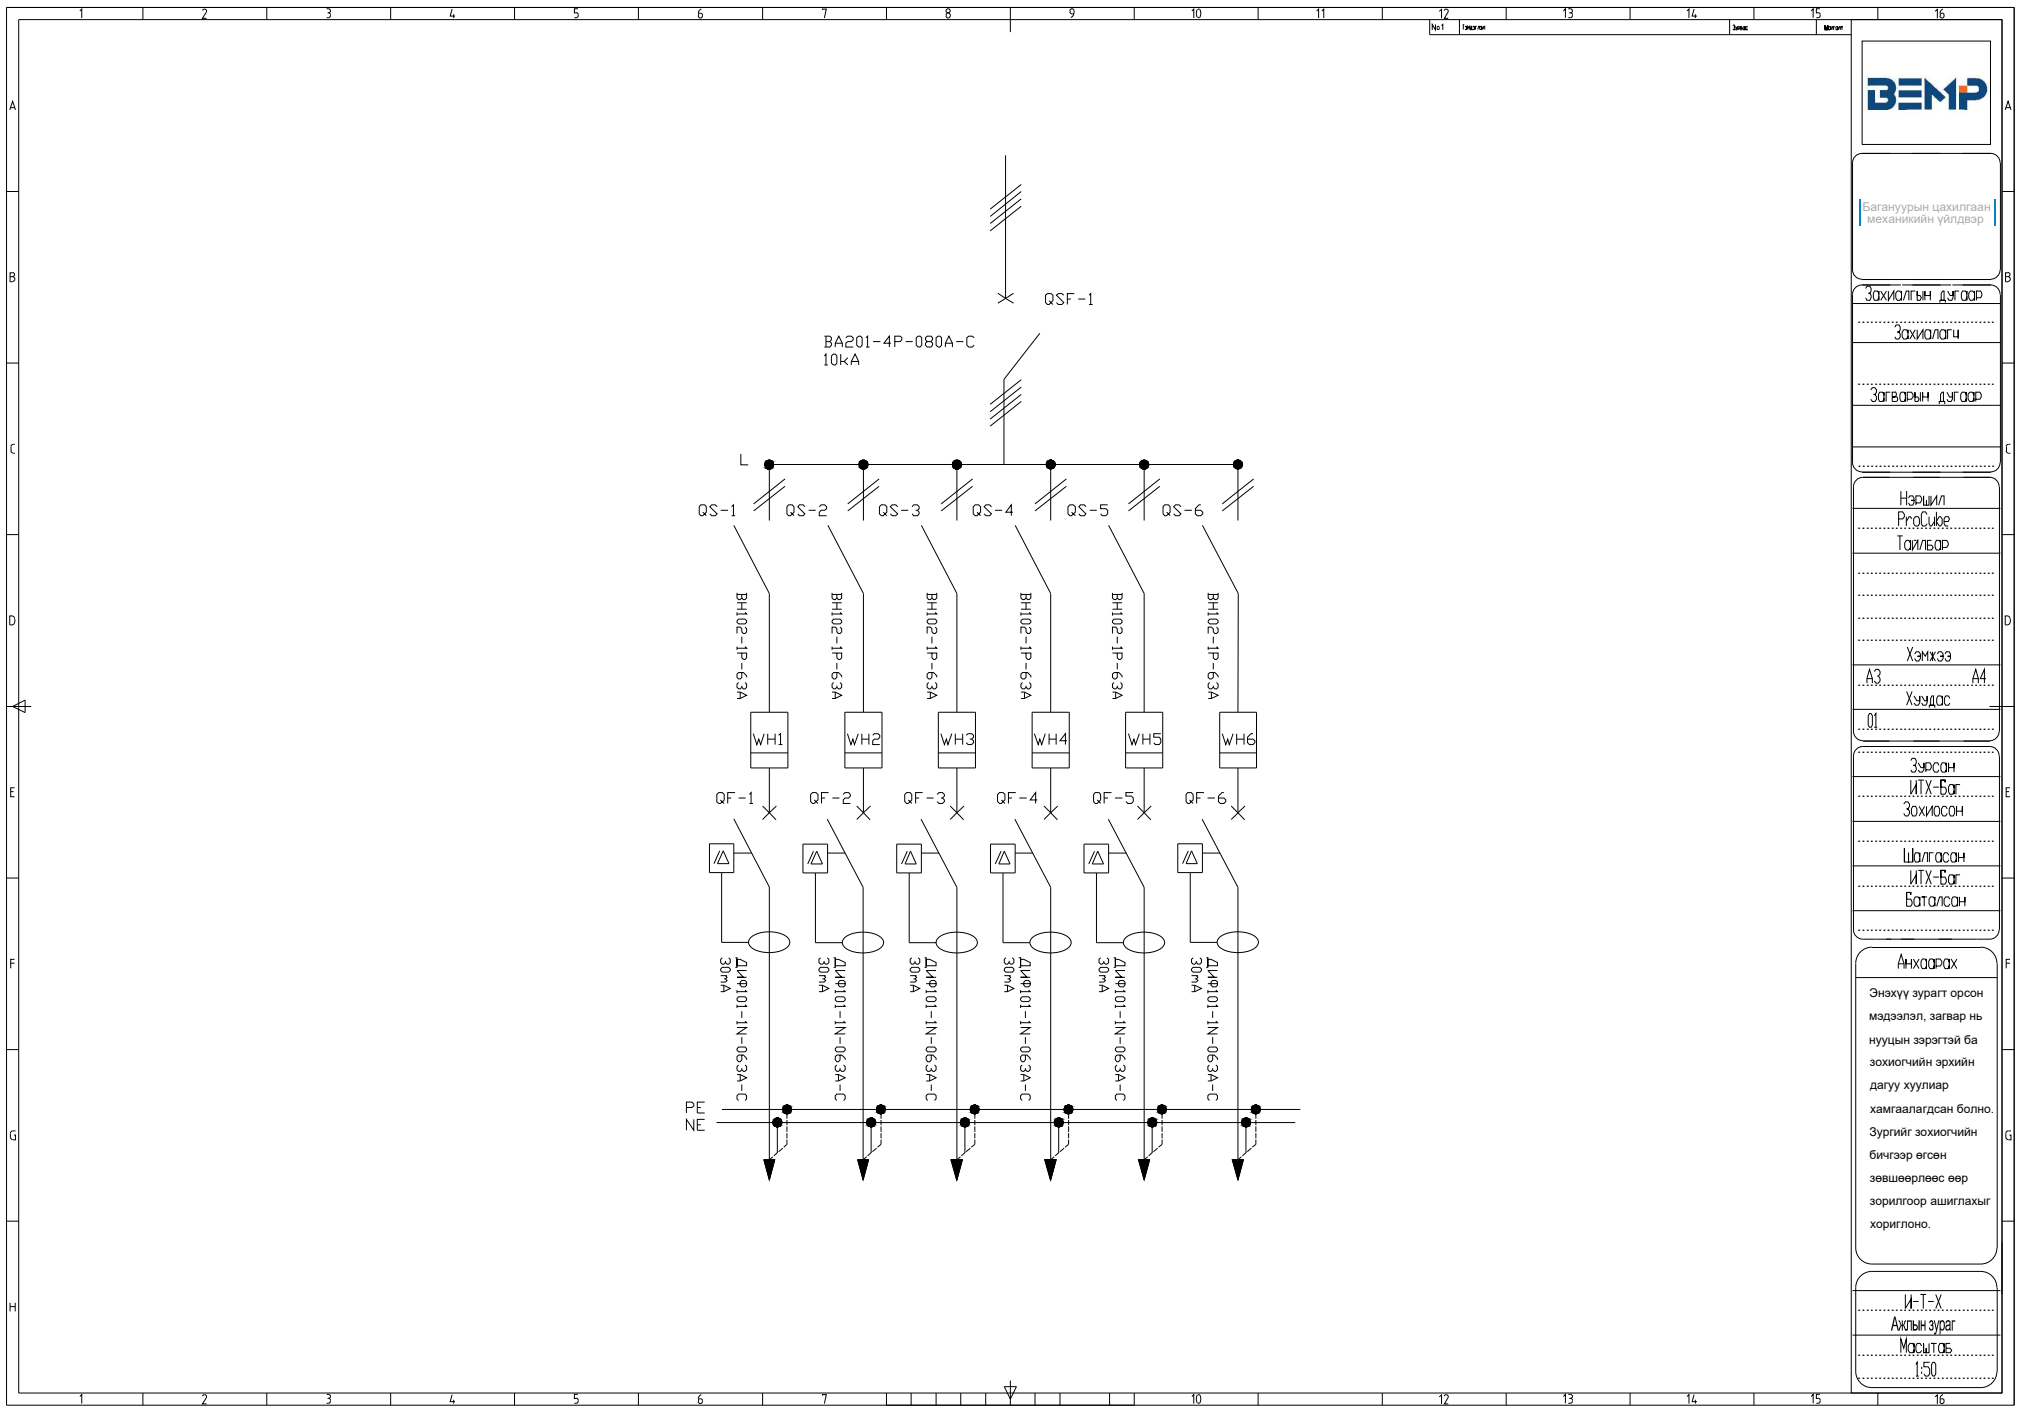

Багануурйн цахилгаан
механикийн үйлдвэр

Зохиолгын дугаар

Зохиолгч

Зогварын дугаар

Нэршил
ProCube
Тайлбар

Хэмжээ
A3 A4

Хуудас
01

Зурсан
ИТХ-Бог
Зохиосон

Шалгасан
ИТХ-Бог
Баталсан

Анхаарах
Энэхүү зурагт орсон мэдээлэл, загвар нь нууцын зэрэгтэй ба зохиогчийн эрхийн дагуу хуулиар хамгаалагдсан болно. Зургийг зохиогчийн бичгээр өгсөн зөвшөөрлөөс өөр зорилгоор ашиглахыг хориглоно.

И-Т-Х
Ахлын зураг
Масштаб
1:50