

Багануурын цахилгаан  
механикийн үйлдвэр

Захиалгын дугаар

Захиалагч

Загварын дугаар

ProCube.W-D2  
0гнсоо

Нэршил

ProCube  
Тайлбар

Хэмжээ

A3 Хэмжээ A4  
Хэмжээ

Зурсан

ИТХ-Баг  
Зохиосон

Шалгасан

ИТХ-Баг  
Баталсан


Анхаарах

Энэхүү зурагт орсон мэдээлэл, загвар нь нууцын зэрэгтэй ба зохиогчийн эрхийн дагуу хуулиар хамгаалагдсан болно. Зургийг зохиогчийн бичгээр өгсөн зөвшөөрлөөс өөр зорилгоор ашиглахыг хориглоно.

И-Т-Х

Ажлын зураг  
Масштаб

1:50

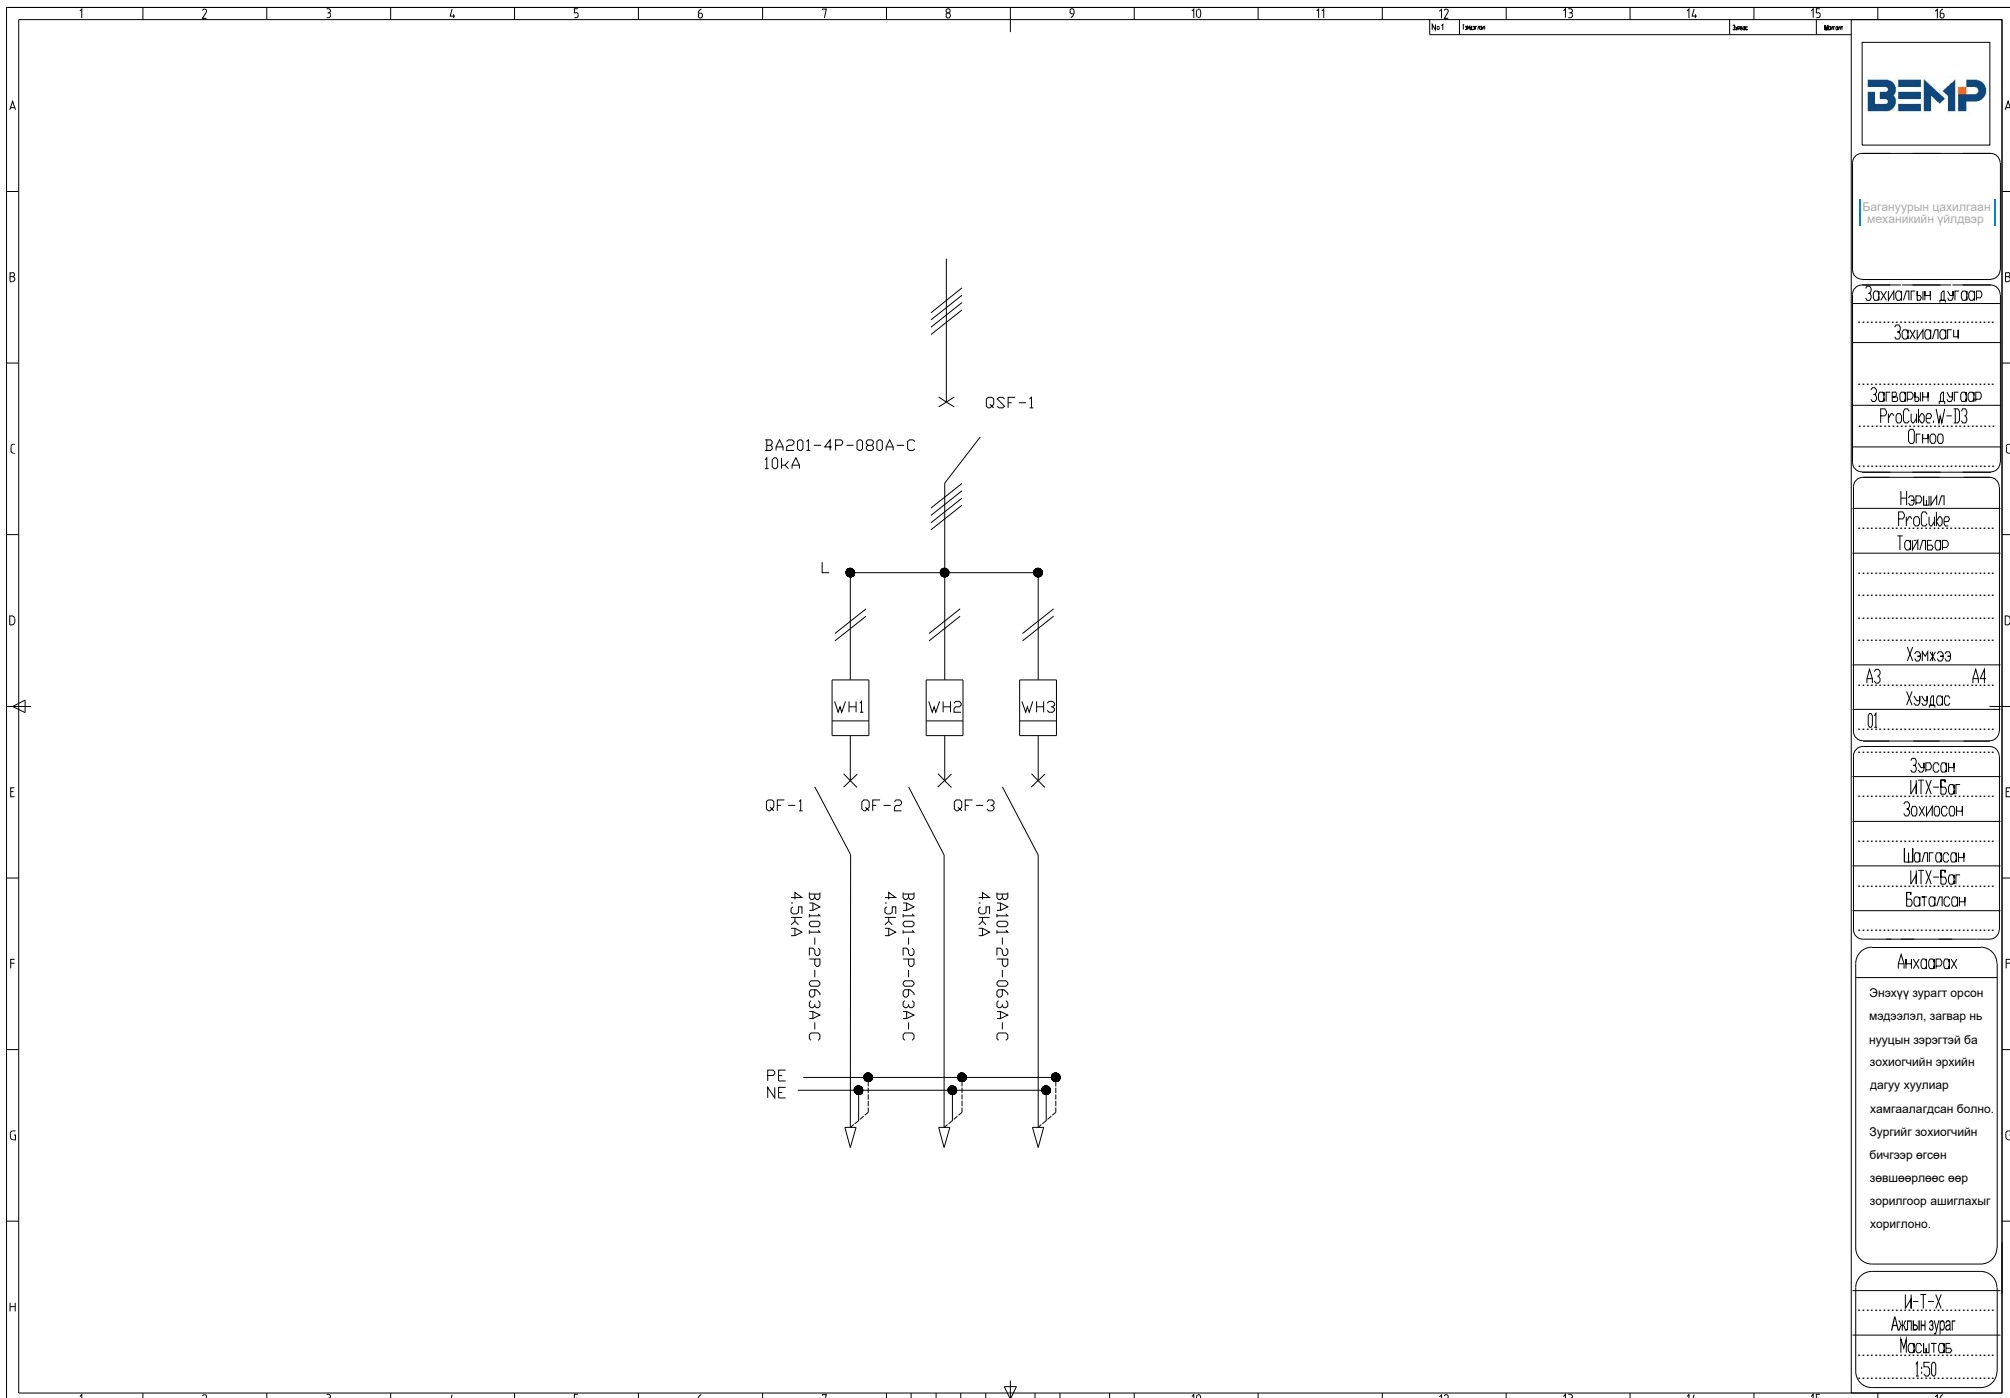

Багануурын цахилгаан  
механикийн үйлдвэр

Захиалгын дугаар

Захиалагч

Загварын дугаар

ProCube.W-D3  
0гнээ

Нэршил

ProCube  
Тайлбар

Хэмжээ

A3 A4

Хуудас

01

Зурсан

ИТХ-Баг  
Зохиосон

Шалгасан

ИТХ-Баг  
Баталсан


Анхдагч

Энэхүү зурагт орсон  
мэдээлэл, загвар нь  
нууцны зэрэгтэй ба  
зохиогчийн эрхийн  
дагуу хуулиар  
хамгаалагдсан болно.  
Зургийг зохиогчийн  
бичгээр өгсөн  
зөвшөөрлөөс өөр  
зорилгоор ашиглахыг  
хориглоно.

И-Т-Х

Ажлын зураг

Масштаб  
1:50

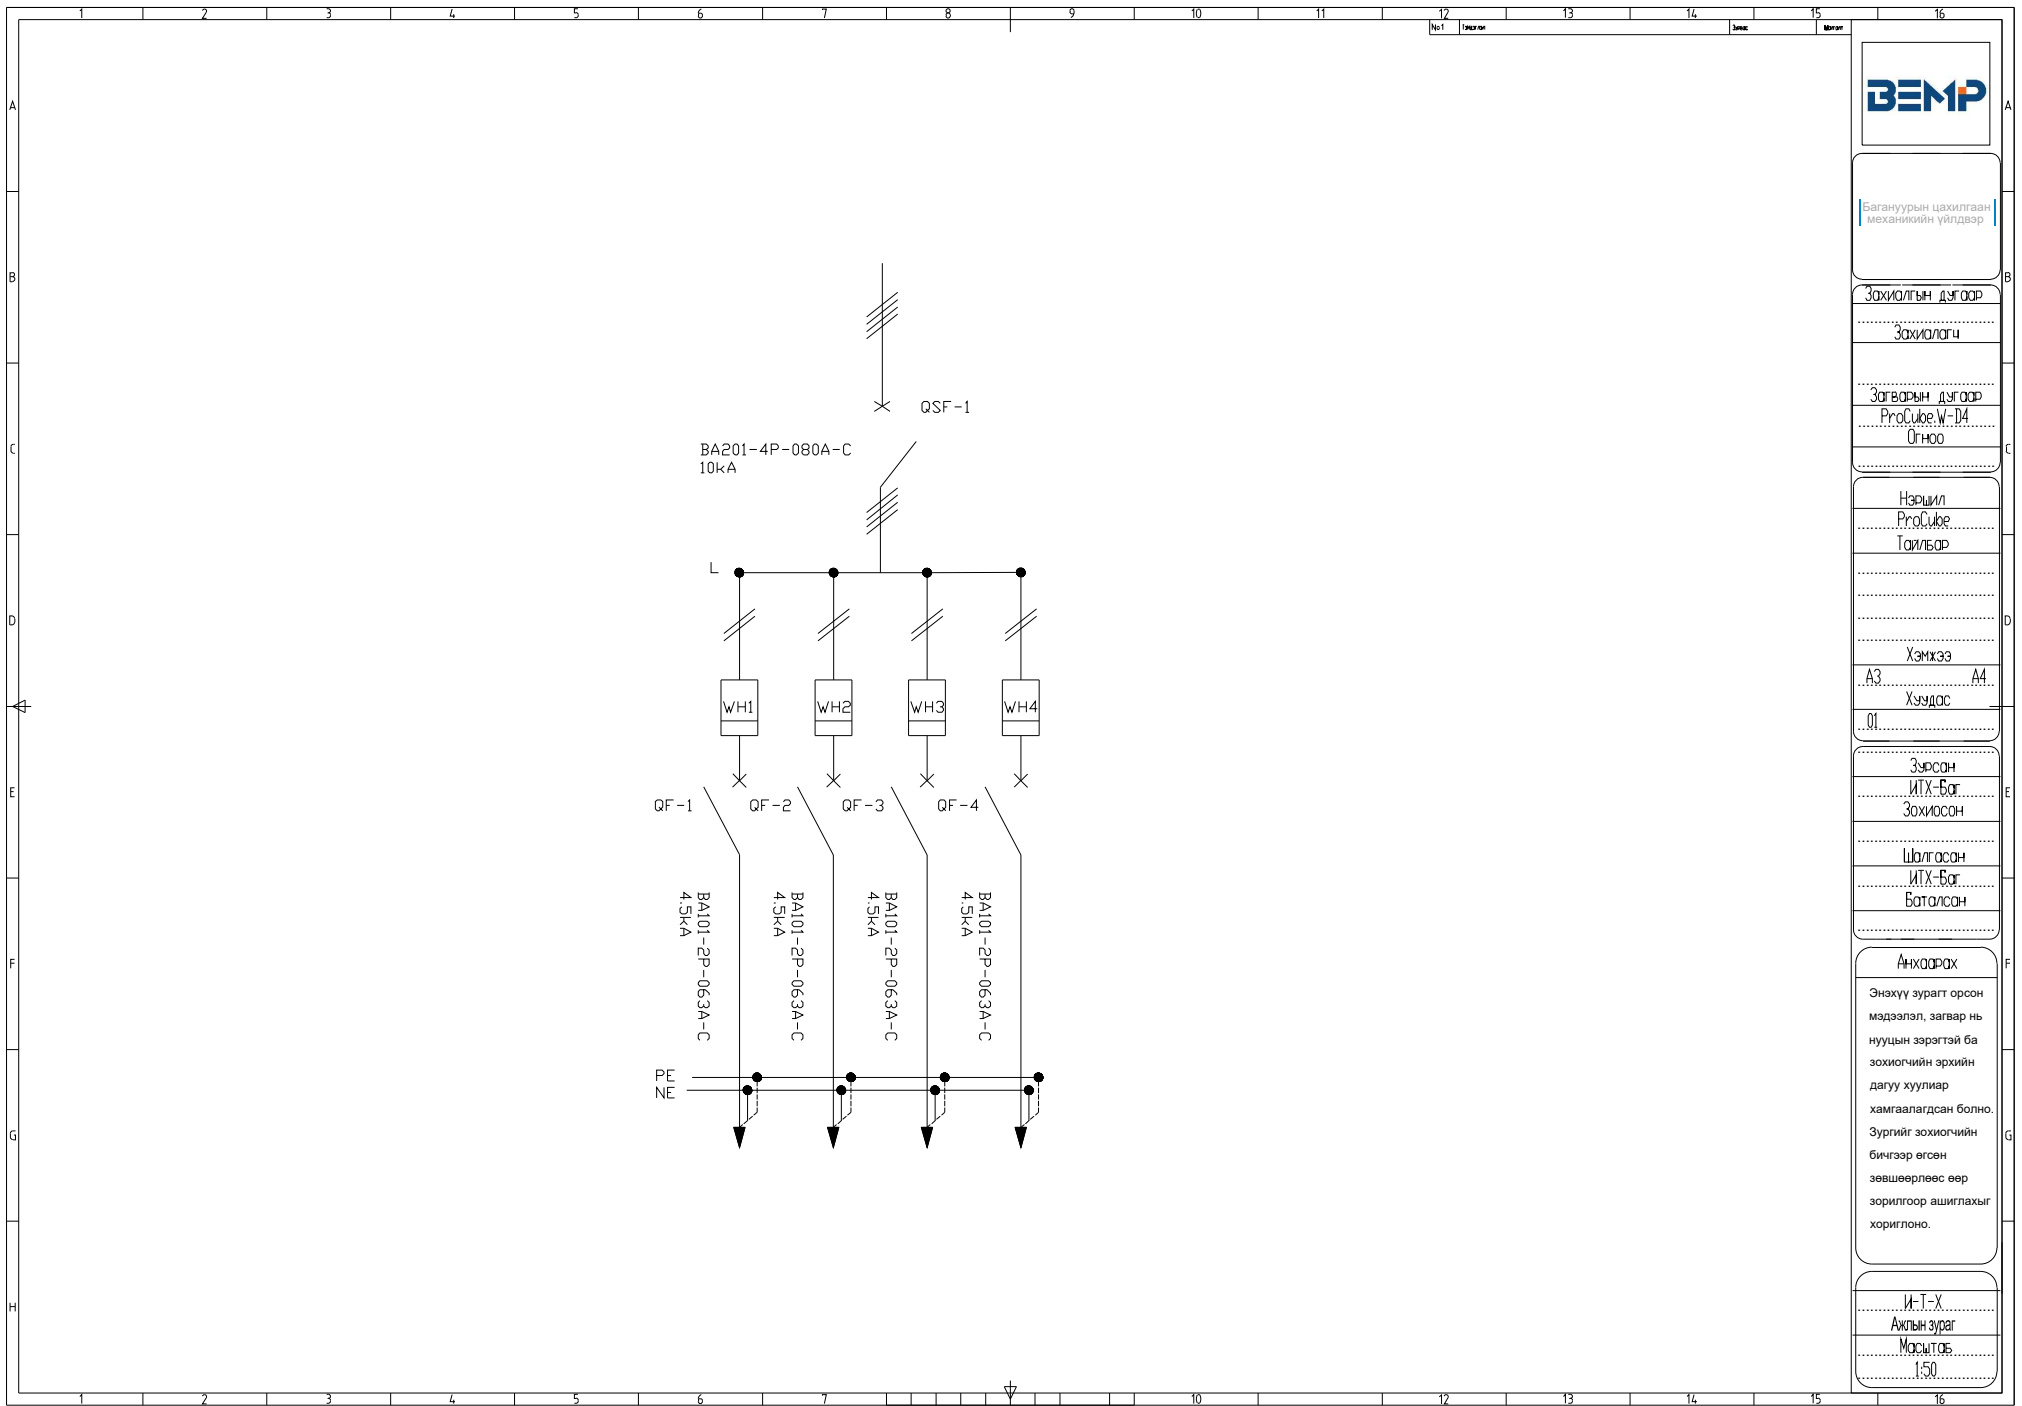

Багануурын цахилгаан  
механикийн үйлдвэр

Захиалгын дугаар

Захиалагч

Загварын дугаар

ProCube.W-D4

Өгнөө

Нэршил

ProCube

Тайлбар

Хэмжээ

A3 A4

Хүндс

01

Зурсан

ИТХ-Баг

Зохиосон

Шалгасан

ИТХ-Баг

Баталсан

Анхаарах


Энэхүү зурагт орсон  
мэдээлэл, загвар нь  
нууцны зэрэгтэй ба  
зохиогчийн эрхийн  
дагуу хуулиар  
хамгаалагдсан болно.  
Зургийг зохиогчийн  
бичгээр өгсөн  
зөвшөөрлөөс өөр  
зорилгоор ашиглахыг  
хориглоно.

И-Т-Х

Ахлын зураг

Масштаб

1:50

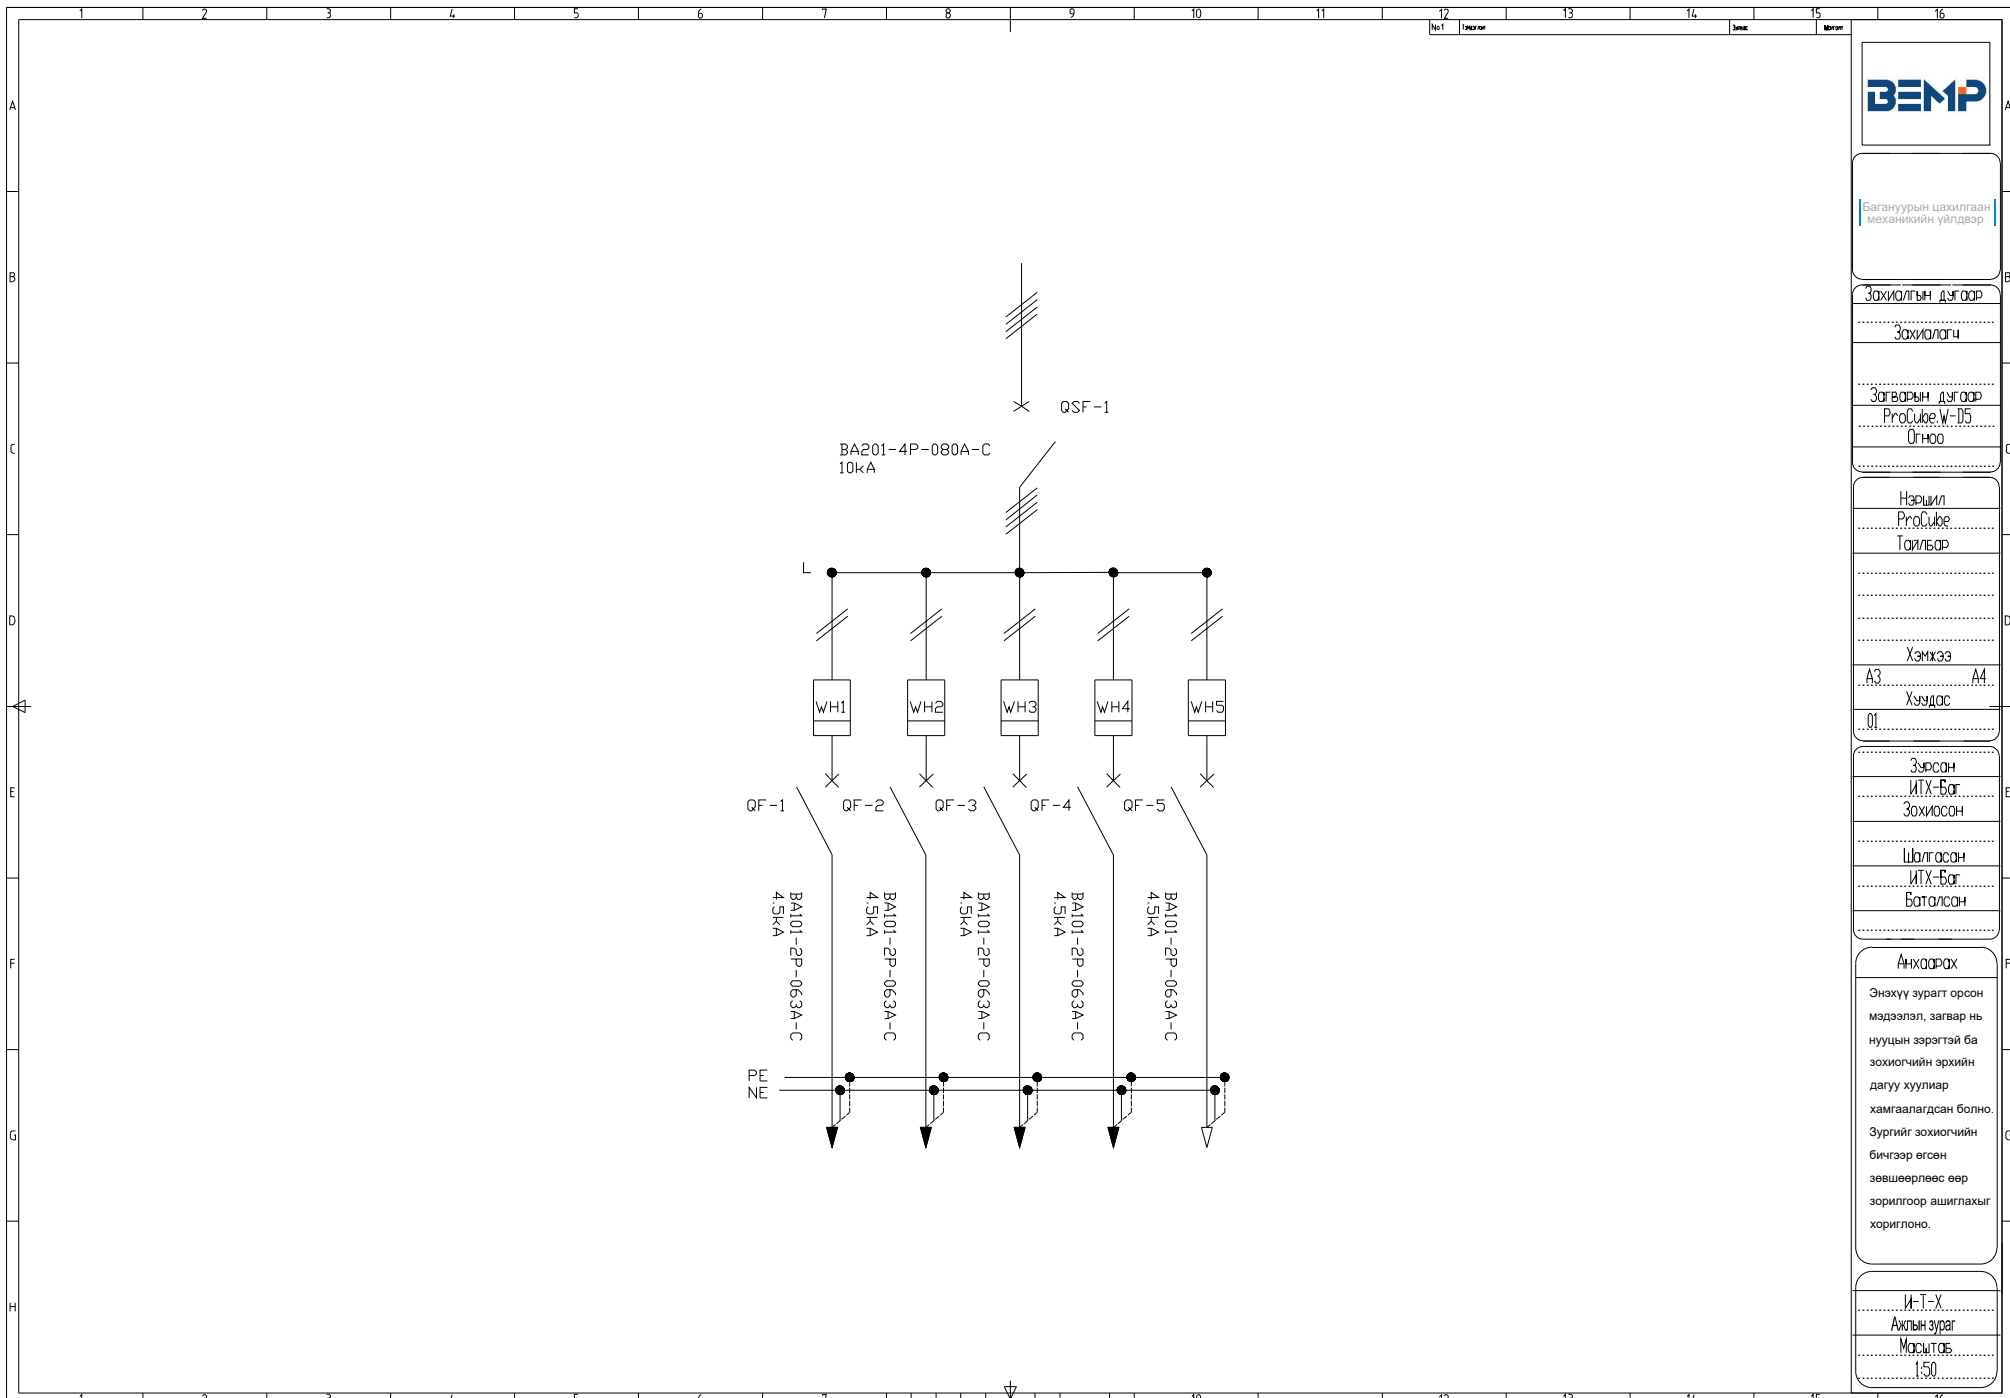

Багануурын цахилгаан  
механикийн үйлдвэр

Захиалгын дугаар

Захиалагч

Загварын дугаар

ProCube.W-D5  
0гнээ

Нэршил

ProCube  
Тайлбар

Хэмжээ

A3 A4

Хүндс

01

Зурсан

ИТХ-Баг  
Зохиосон

Шалгасан

ИТХ-Баг  
Баталсан


Анхаарах

Энэхүү зурагт орсон мэдээлэл, загвар нь нууцын зэрэгтэй ба зохиогчийн эрхийн дагуу хуулиар хамгаалагдсан болно. Зургийг зохиогчийн бичгээр өгсөн зөвшөөрлөөс өөр зорилгоор ашиглахыг хориглоно.

И-Т-Х

Ажлын зураг

Масштаб  
1:50

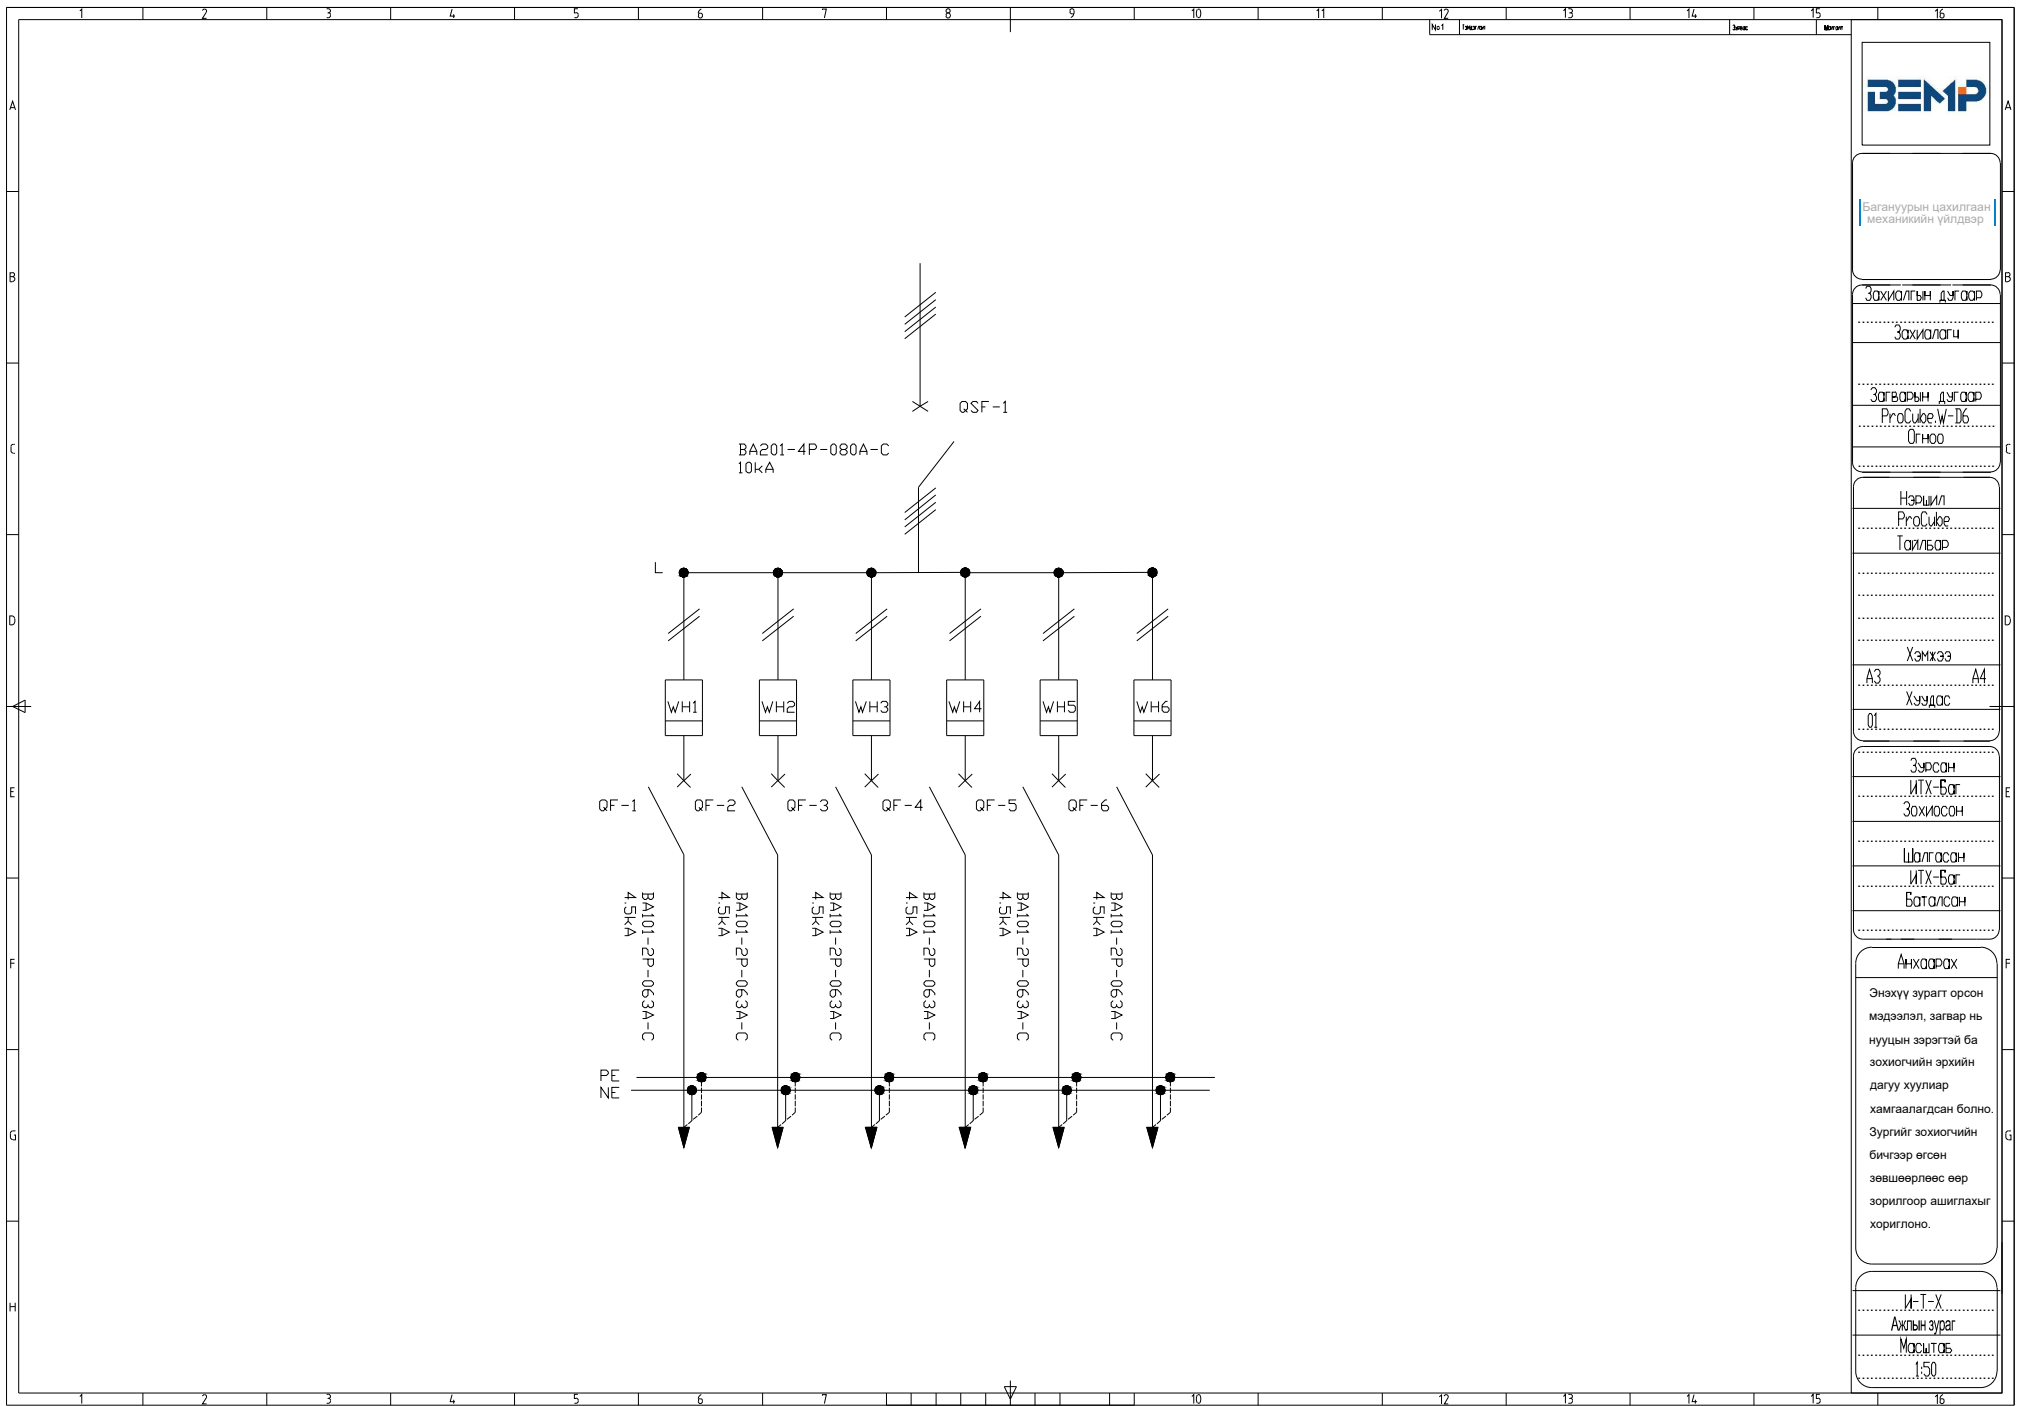

Багануурын цахилгаан  
механикийн үйлдвэр

Захиалгын дугаар

Захиалагч

Загварын дугаар

ProCube.W-D6

Огноо

Нэршил

ProCube

Тайлбар

Хэмжээ

A3 A4

Хуудас

01

Зурсан

ИТХ-Баг

Зохиосон

Шалгасан

ИТХ-Баг

Баталсан

Анхдагч

Энэхүү зурагт орсон мэдээлэл, загвар нь нууцын зэрэгтэй ба зохиогчийн эрхийн дагуу хуулиар хамгаалагдсан болно. Зургийг зохиогчийн бичгээр өгсөн зөвшөөрлөөс өөр зорилгоор ашиглахыг хориглоно.

И-Т-Х

Ахлын зураг

Масштаб

1:50