

ВЭМП

Багануурйн цахилгаан
механикийн үйлдвэр

Захиалгын дугаар

Захиалагч

Загварын дугаар

ProCube.W-M-D2
0гнсоо

Нэршил

ProCube
Тайлбар

Хэмжээ

A3 Хуудас A4

01

Зурсан

ИТХ-Бат
Зохиосон

Шалгасан

ИТХ-Бат
Баталсан


Анхаарах

Энэхүү зурагт орсон
мэдээлэл, загвар нь
нууцны зэрэгтэй ба
зохиогчийн эрхийн
дагуу хуулиар
хамгаалагдсан болно.
Зургийг зохиогчийн
бичгээр өгсөн
зөвшөөрлөөс өөр
зорилгоор ашиглахыг
хориглоно.

И-Т-Х

Ахлын зураг

Масштаб
1:50

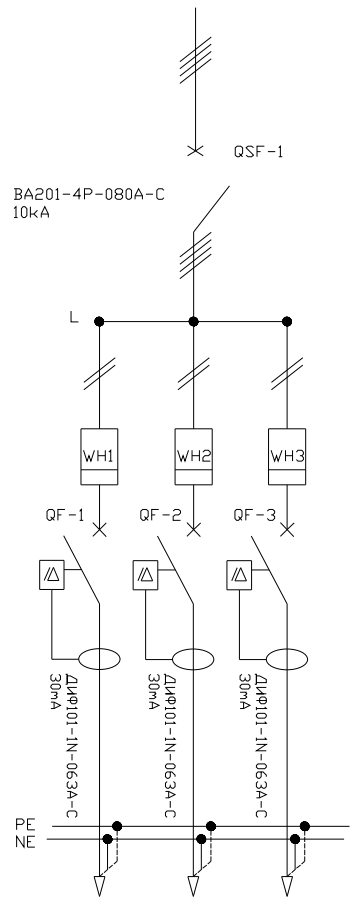

Багануурын цахилгаан
механикийн үйлдвэр

Захиалгын дугаар

Захиалагч

Загварын дугаар

ProCube.W-M-D3

Огноо

Нэршил

ProCube

Тайлбар

Хэмжээ

A3 A4

Хуудас

01

Зурсан

ИТХ-Баг

Зохиосон

Шалгасан

ИТХ-Баг

Баталсан

Анхаарах


Энэхүү зурагт орсон мэдээлэл, загвар нь нууцны зэрэгтэй ба зохиогчийн эрхийн дагуу хуулиар хамгаалагдсан болно. Зургийг зохиогчийн бичгээр өгсөн зөвшөөрлөөс өөр зорилгоор ашиглахыг хориглоно.

И-Т-Х

Ажлын зураг

Масштаб

1:50

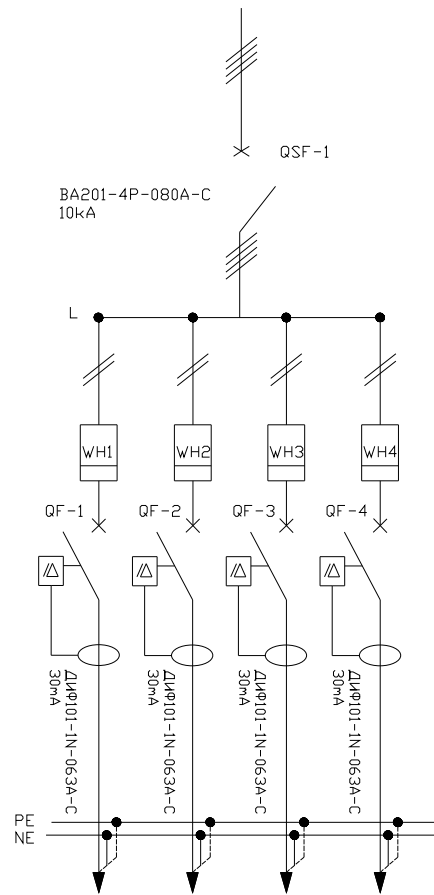

BA201-4P-080A-C
10kA



Багануурын цахилгаан
механикийн үйлдвэр

Захиалгын дугаар

Захиалагч

Загварын дугаар

ProCube.W-M-D4
0гнээ

Нэршил

ProCube
Тайлбар

Хэмжээ

A3 Хүндс А4

01

Зурсан

ИТХ-Бат
Зохиосон

Шалгасан

ИТХ-Бат
Баталсан


Анхаарах

Энэхүү зурагт орсон мэдээлэл, загвар нь нууцны зэрэгтэй ба зохиогчийн эрхийн дагуу хуулиар хамгаалагдсан болно. Зургийг зохиогчийн бичгээр өгсөн зөвшөөрлөөс өөр зорилгоор ашиглахыг хориглоно.


И-Т-Х

Ахлын зураг
Масштаб

1:50

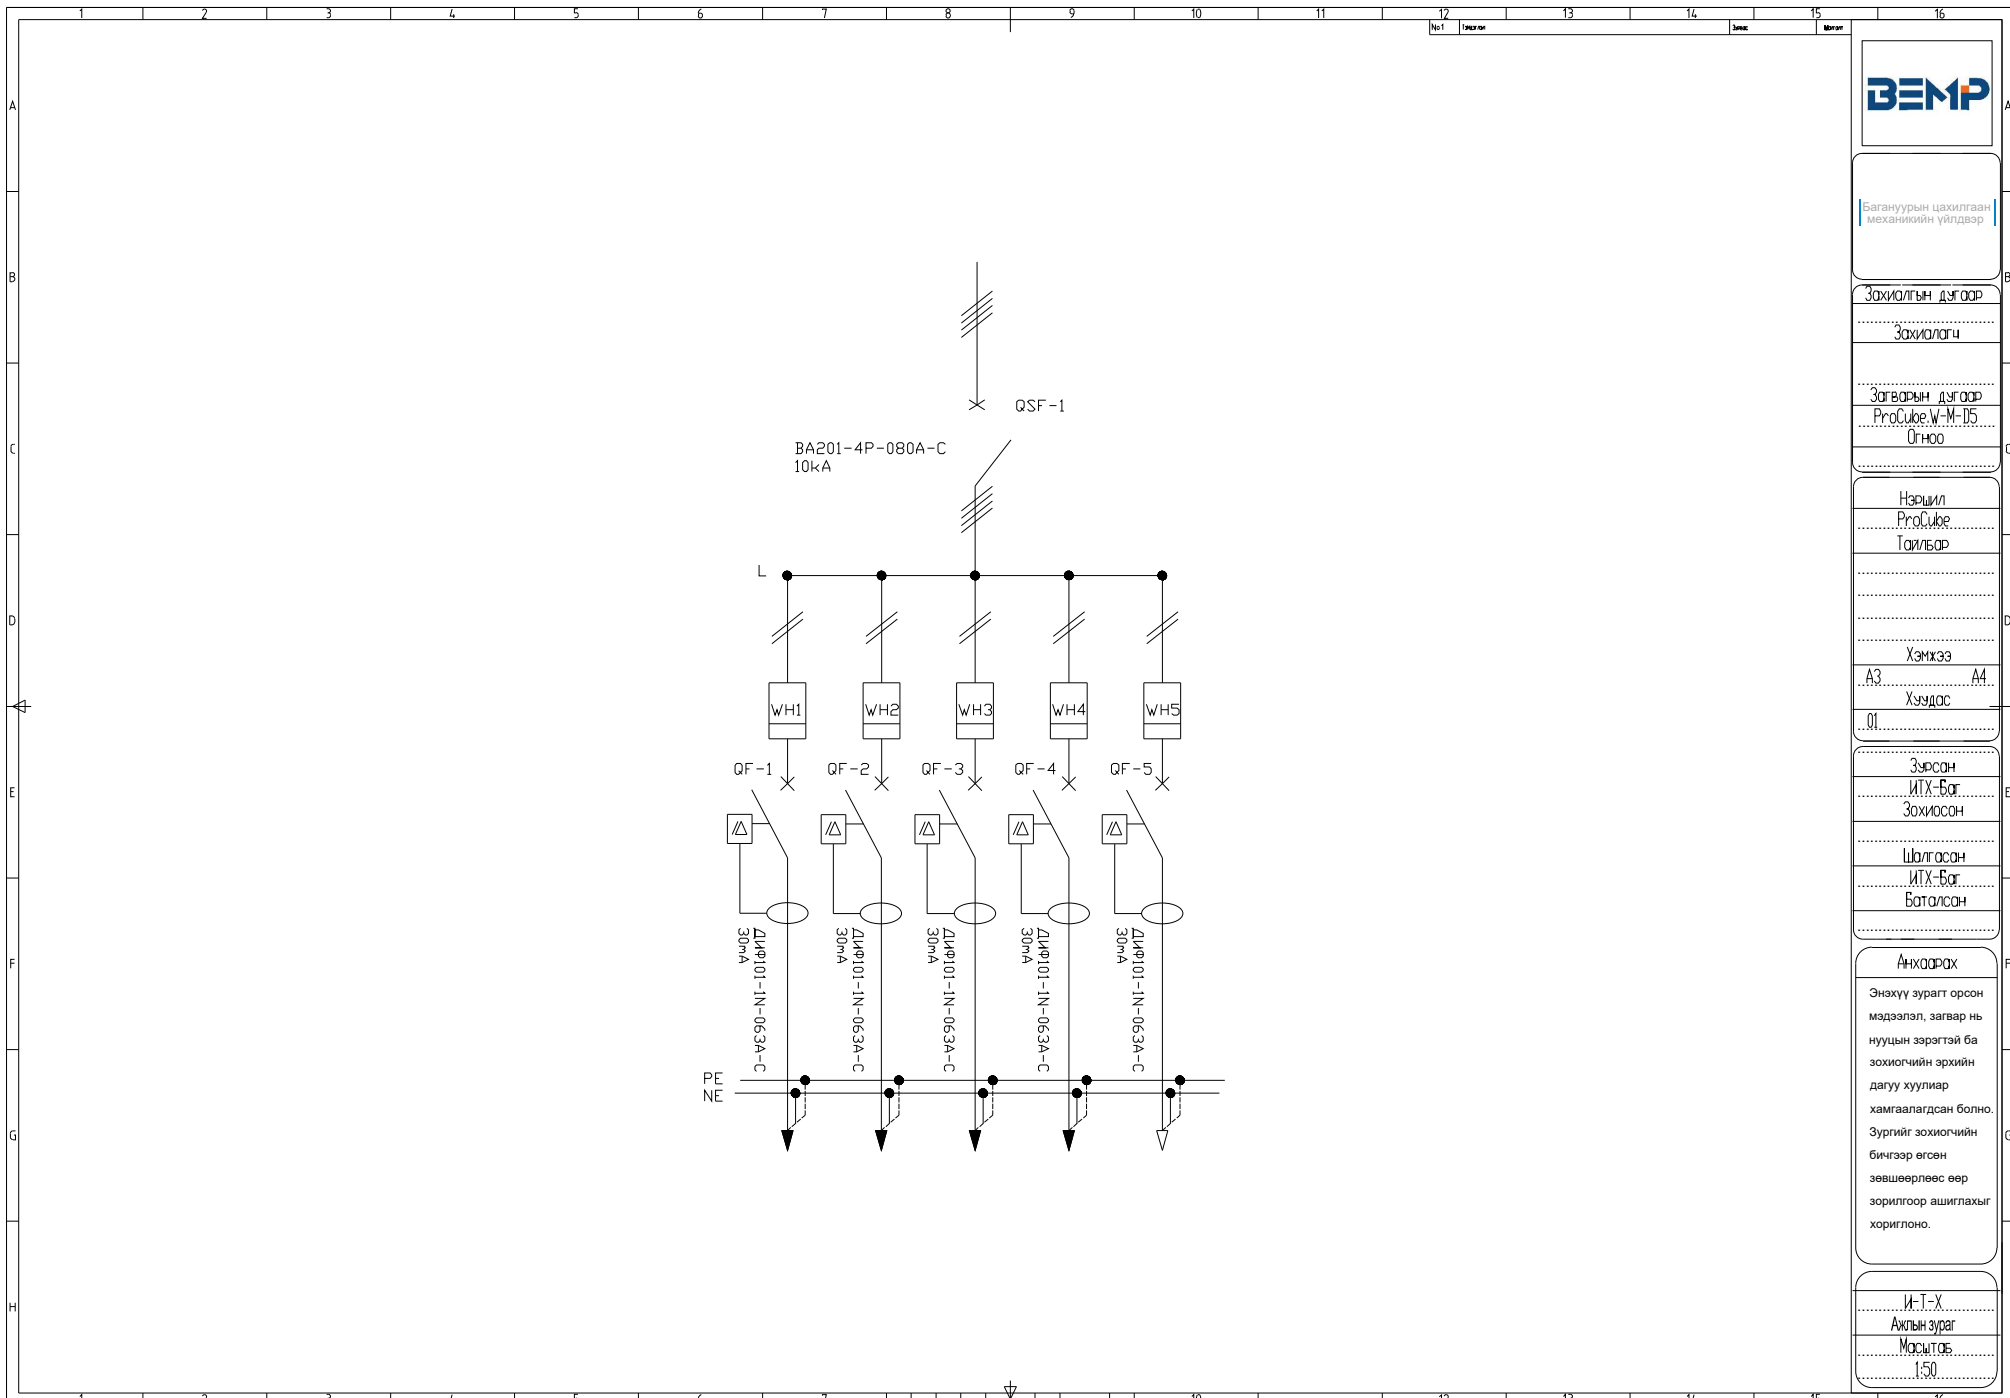

БЭМП	
Багануурйн цахилгаан механикийн үйлдвэр	
Захиалгын дугаар	
Захиалагч	
Загварын дугаар	
ProCube.W-M-D5	
Өгнөө	
Нэршил	
ProCube	
Тайлбар	
Хэмжээ	
А3	А4
Хуудас	
01	
Зурсан	
ИТХ-Бат	
Зохиосон	
Шалгасан	
ИТХ-Бат	
Баталсан	
Анхаарах	
Энэхүү зурагт орсон мэдээлэл, загвар нь нууцны зэрэгтэй ба зохиогчийн эрхийн дагуу хуулиар хамгаалагдсан болно. Зургийг зохиогчийн бичгээр өгсөн зөвшөөрлөөс өөр зорилгоор ашиглахыг хориглоно.	
И-Т-Х	
Ахлын зураг	
Масштаб	
1:50	

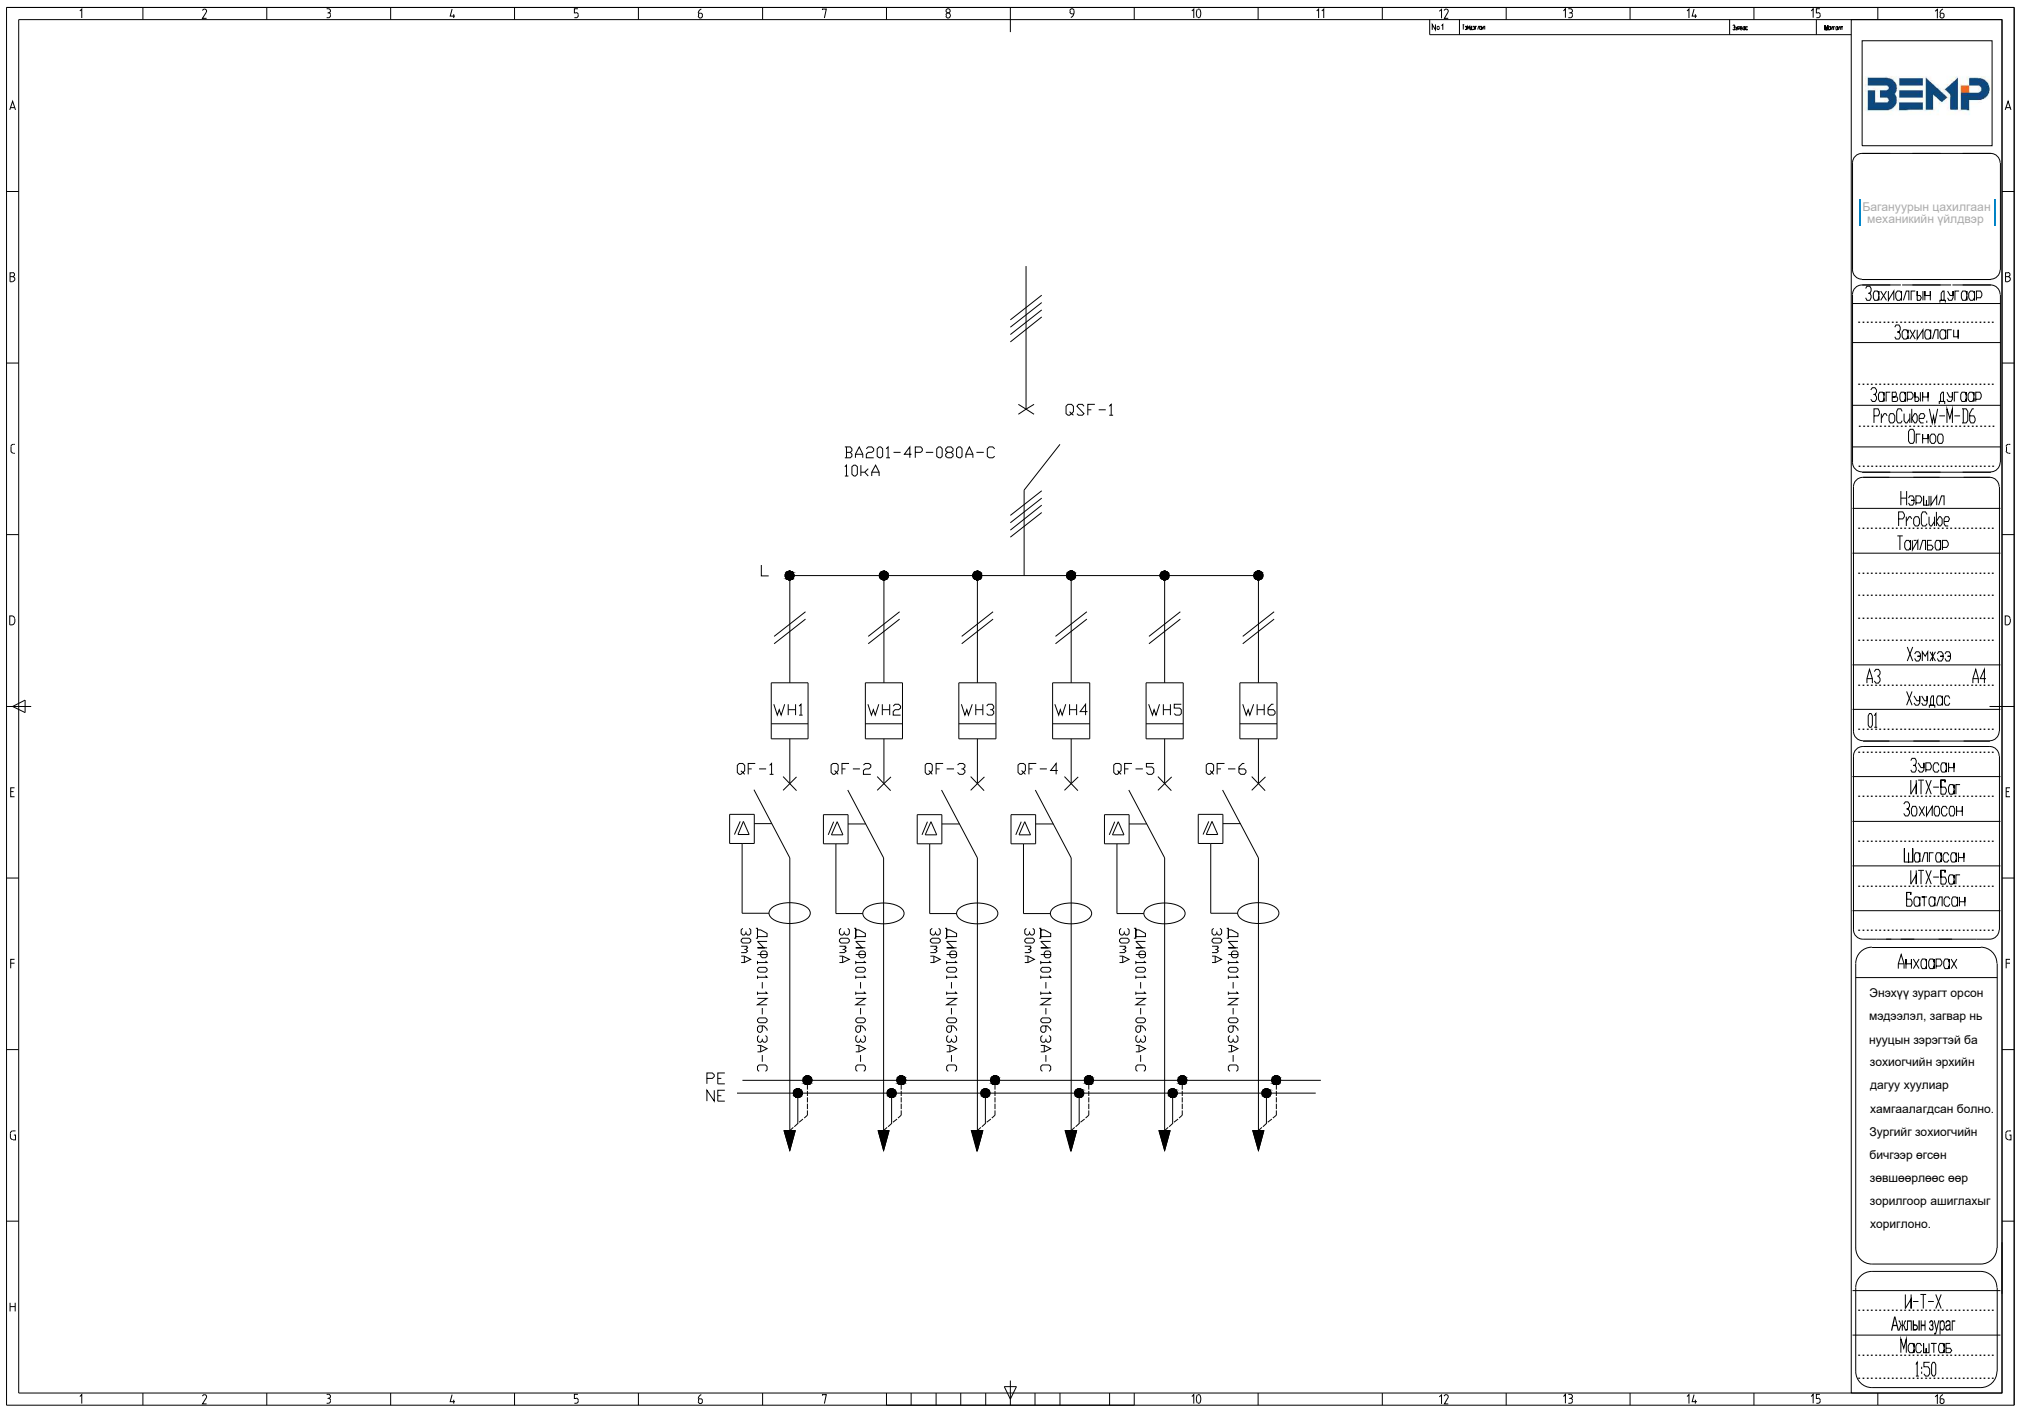

Багануурын цахилгаан
механикийн үйлдвэр

Захиалгын дугаар

Захиалагч

Загварын дугаар
ProCube.W-M-D6
Огноо

Нэршил
ProCube
Тайлбар

Хэмжээ
A3
Хуудас
01

Зурсан
ИТХ-Бөг
Зохиосон

Шалгасан
ИТХ-Бөг
Баталсан

Анхаарах
Энэхүү зурагт орсон
мэдээлэл, загвар нь
нууцны зэрэгтэй ба
зохиогчийн эрхийн
дагуу хуулиар
хамгаалагдсан болно.
Зургийг зохиогчийн
бичгээр өгсөн
зөвшөөрлөөс өөр
зорилгоор ашиглахыг
хориглоно.

И-Т-Х
Ахлын зураг
Масштаб
1:50