

Баянуурын цахилгаан
механикийн үйлдвэр

Зохиолгын дугаар

Зохиолгч

Загварын дугаар

ProCube.W-MR-D2

Өгнөө

Нэршил

ProCube

Тайлбар

Хэмжээ

A3 A4

Хуудас

01

Зурсан

ИТХ-Баг

Зохиосон

Шалгасан

ИТХ-Баг

Баталсан

Анхаарах


Энэхүү зурагт орсон мэдээлэл, загвар нь нууцын зэрэгтэй ба зохиогчийн эрхийн дагуу хуулиар хамгаалагдсан болно. Зургийг зохиогчийн бичгээр өгсөн зөвшөөрлөөс өөр зорилгоор ашиглахыг хориглоно.

И-Т-Х

Ажлын зураг

Масштаб

1:50

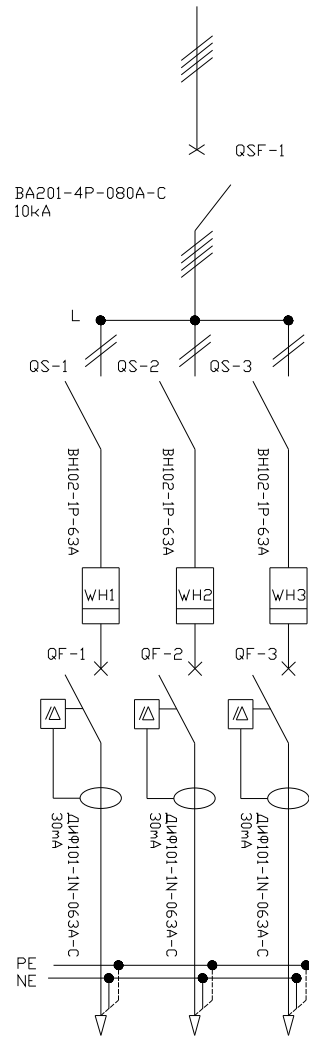

Багануурын цахилгаан
механикийн үйлдвэр

Захиалгын дугаар

Захиалагч

Загварын дугаар
ProCube.W-MR-D3
Өгнөө

Нэршил
ProCube
Тайлбар


Хэмжээ
А3 А4
Хүндс
01

Зурсан
ИТХ-Бөг
Зохиосон

Шалгасан
ИТХ-Бөг
Баталсан

Анхаарах
Энэхүү зурагт орсон мэдээлэл, загвар нь нууцын зэрэгтэй ба зохиогчийн эрхийн дагуу хуулиар хамгаалагдсан болно. Зургийг зохиогчийн бичгээр өгсөн зөвшөөрлөөс өөр зорилгоор ашиглахыг хориглоно.

И-Т-Х
Ахлын зураг
Масштаб
1:50

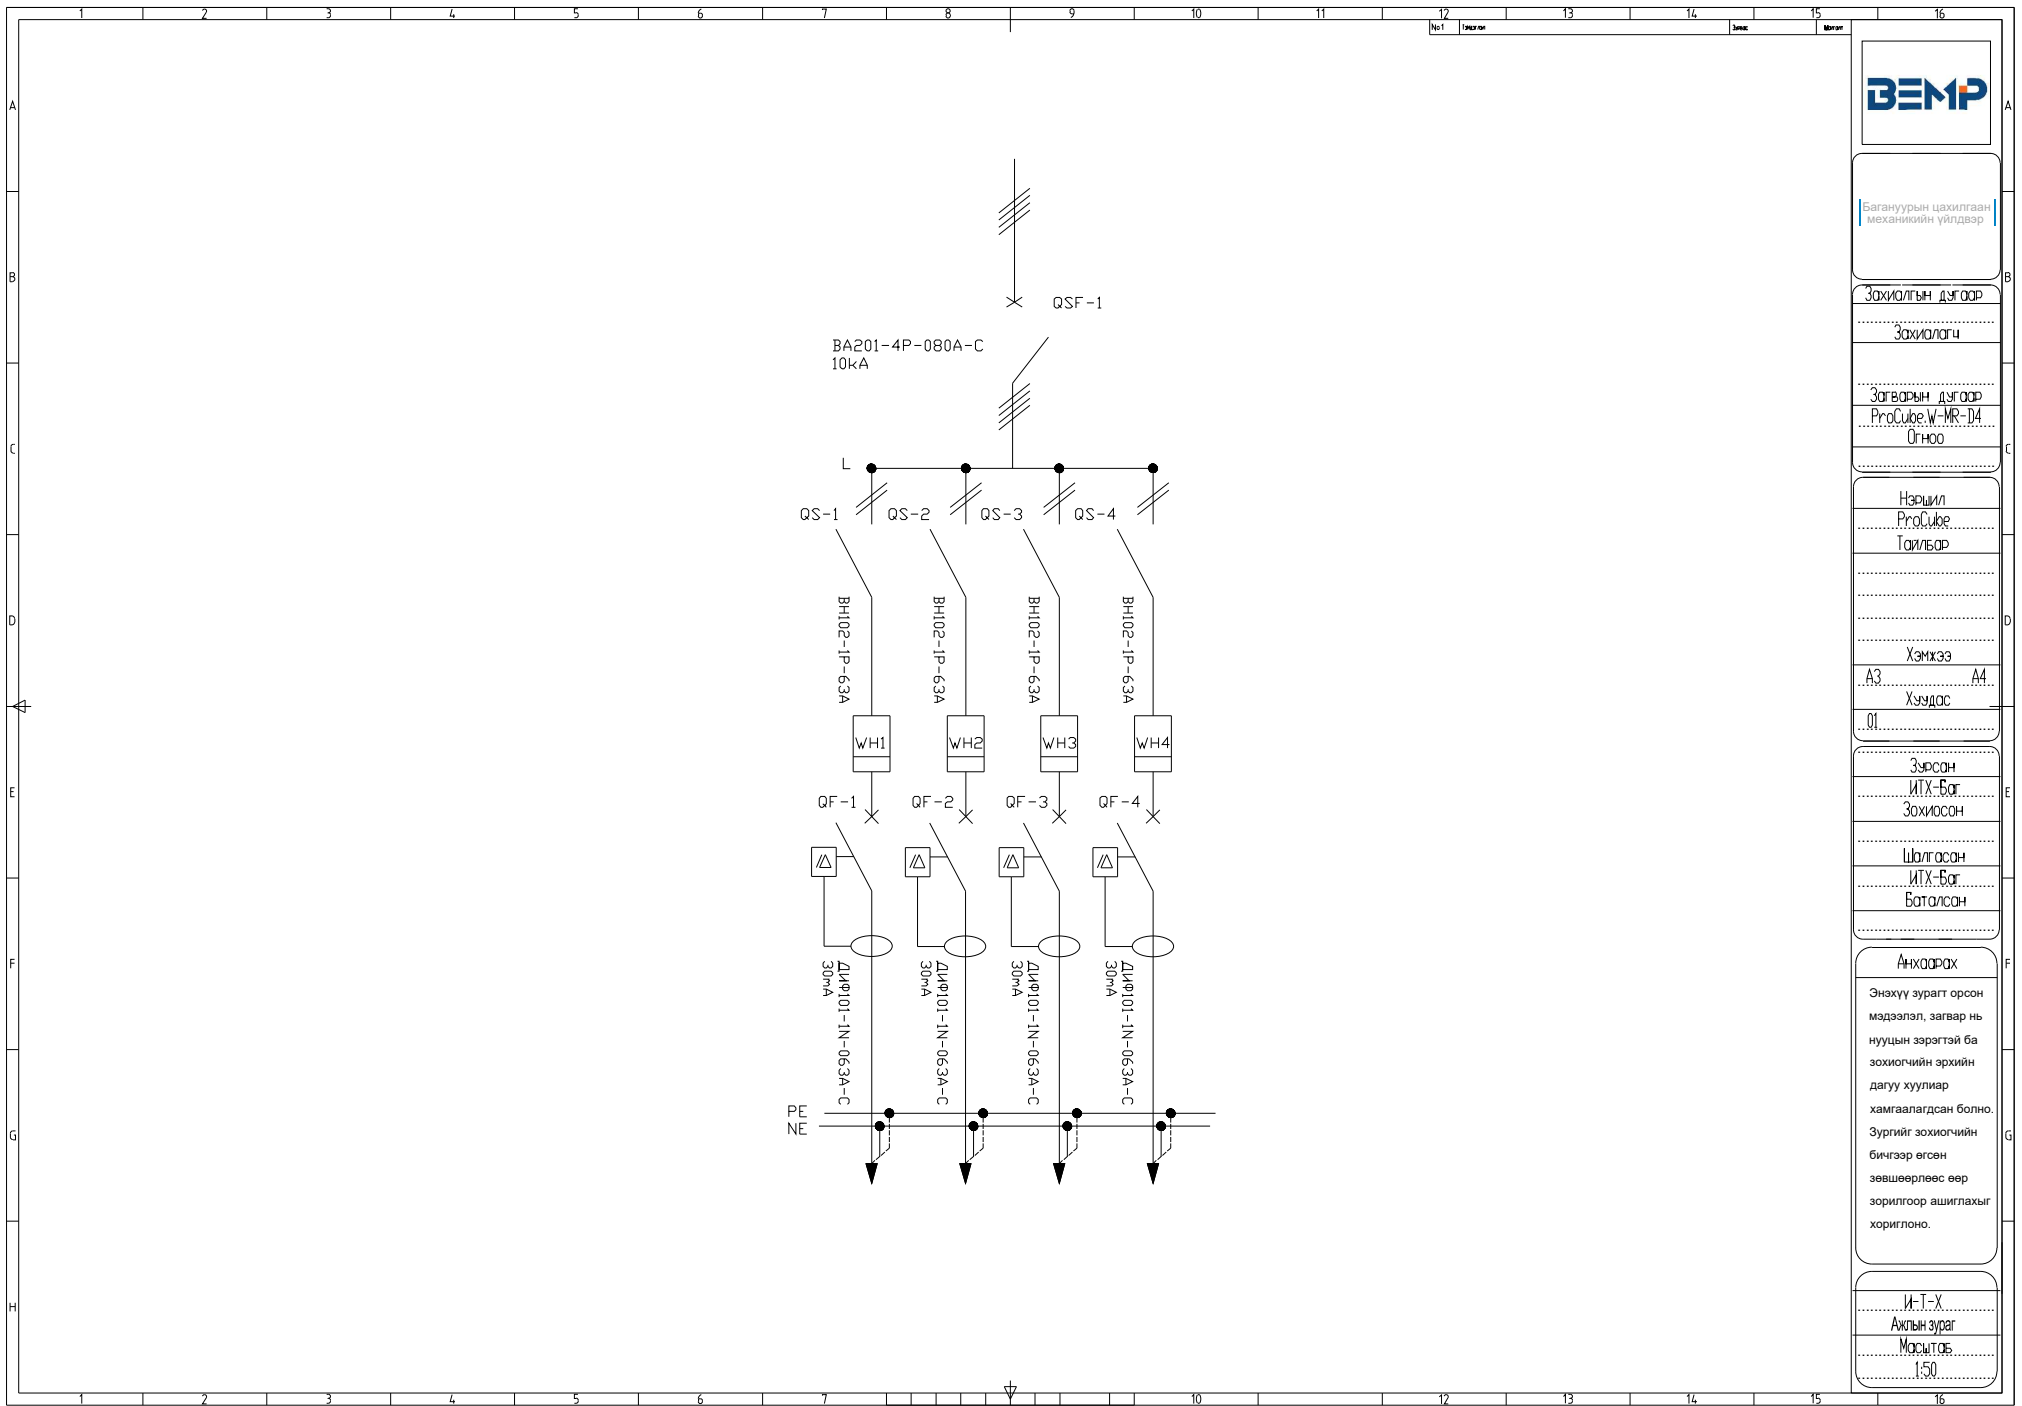

Багануурйн цахилгаан
механикийн үйлдвэр

Захиалгын дугаар

Захиалагч

Загварын дугаар
ProCube.W-MR-D4
Өгнөө

Нэршил
ProCube
Тайлбар


Хэмжээ
A3 A4
Хүндс
01

Зурсан
ИТХ-Бог
Зохиосон

Шалгасан
ИТХ-Бог
Баталсан

Анхаарах
Энэхүү зурагт орсон
мэдээлэл, загвар нь
нууцны зэрэгтэй ба
зохиогчийн эрхийн
дагуу хуулиар
хамгаалагдсан болно.
Зургийг зохиогчийн
бичгээр өгсөн
зөвшөөрлөөс өөр
зорилгоор ашиглахыг
хориглоно.

И-Т-Х
Ахлын зураг
Масштаб
1:50

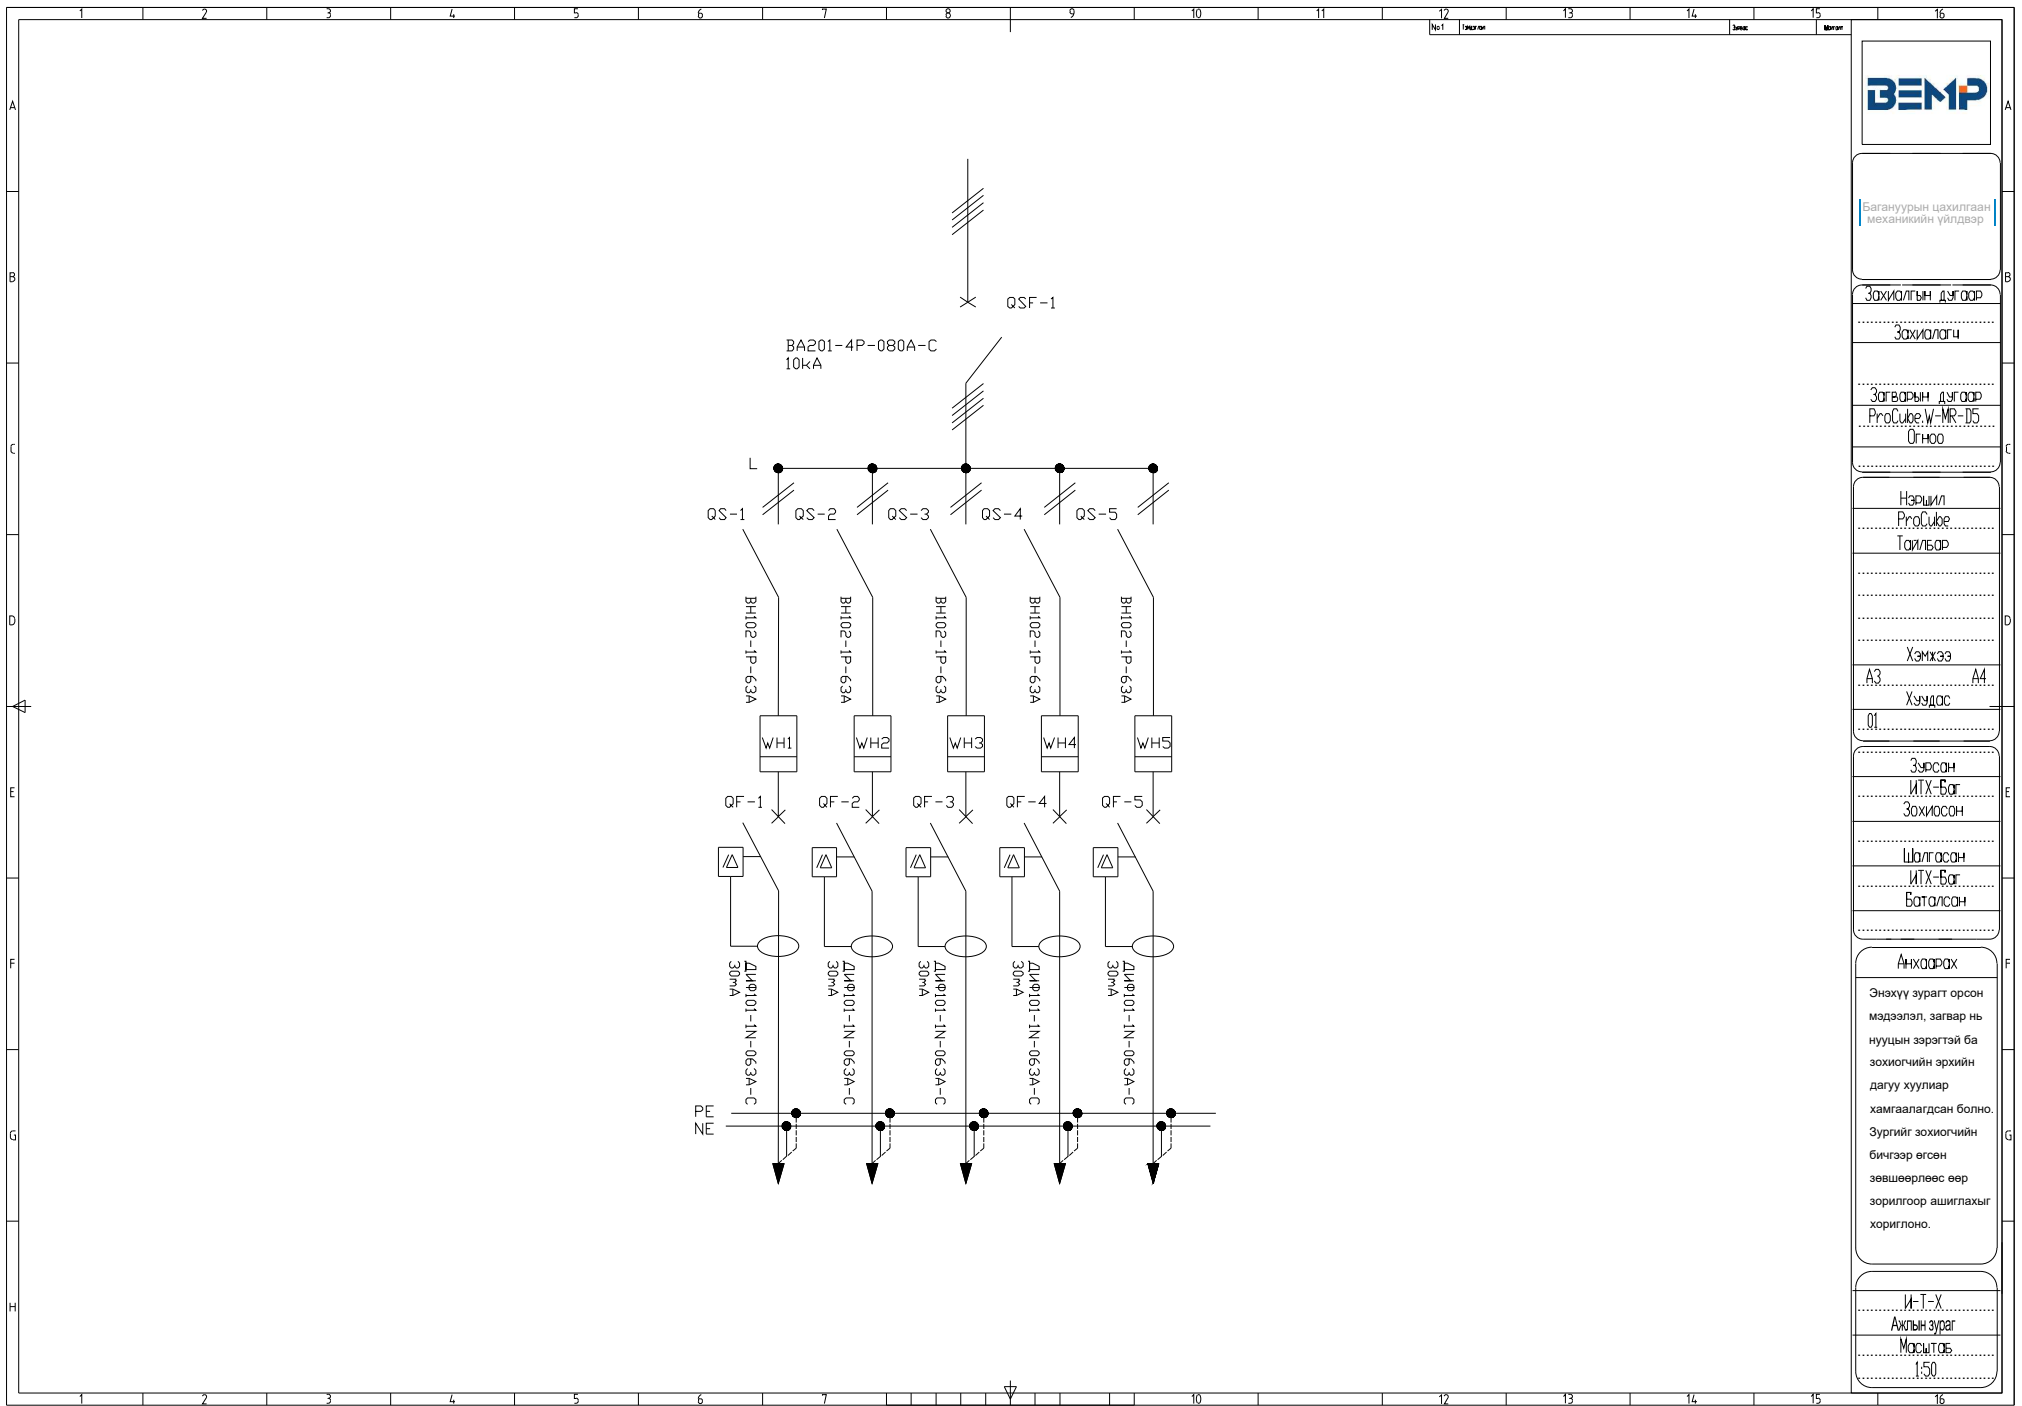

Багануурйн цахилгаан
механикийн үйлдвэр

Зохиолгын дугаар

Зохиолгч

Загварын дугаар

ProCube.W-MR-D5

Огноо

Нэршил

ProCube

Тайлбар

Хэмжээ

A3 A4

Хуудас

01

Зурсан

ИТХ-Бөг

Зохиосон

Шалгасан

ИТХ-Бөг

Баталсан

Анхаарах


Энэхүү зурагт орсон мэдээлэл, загвар нь нууцны зэрэгтэй ба зохиогчийн эрхийн дагуу хуулиар хамгаалагдсан болно. Зургийг зохиогчийн бичгээр өгсөн зөвшөөрлөөс өөр зорилгоор ашиглахыг хориглоно.

И-Т-Х

Ахлын зураг

Масштаб

1:50

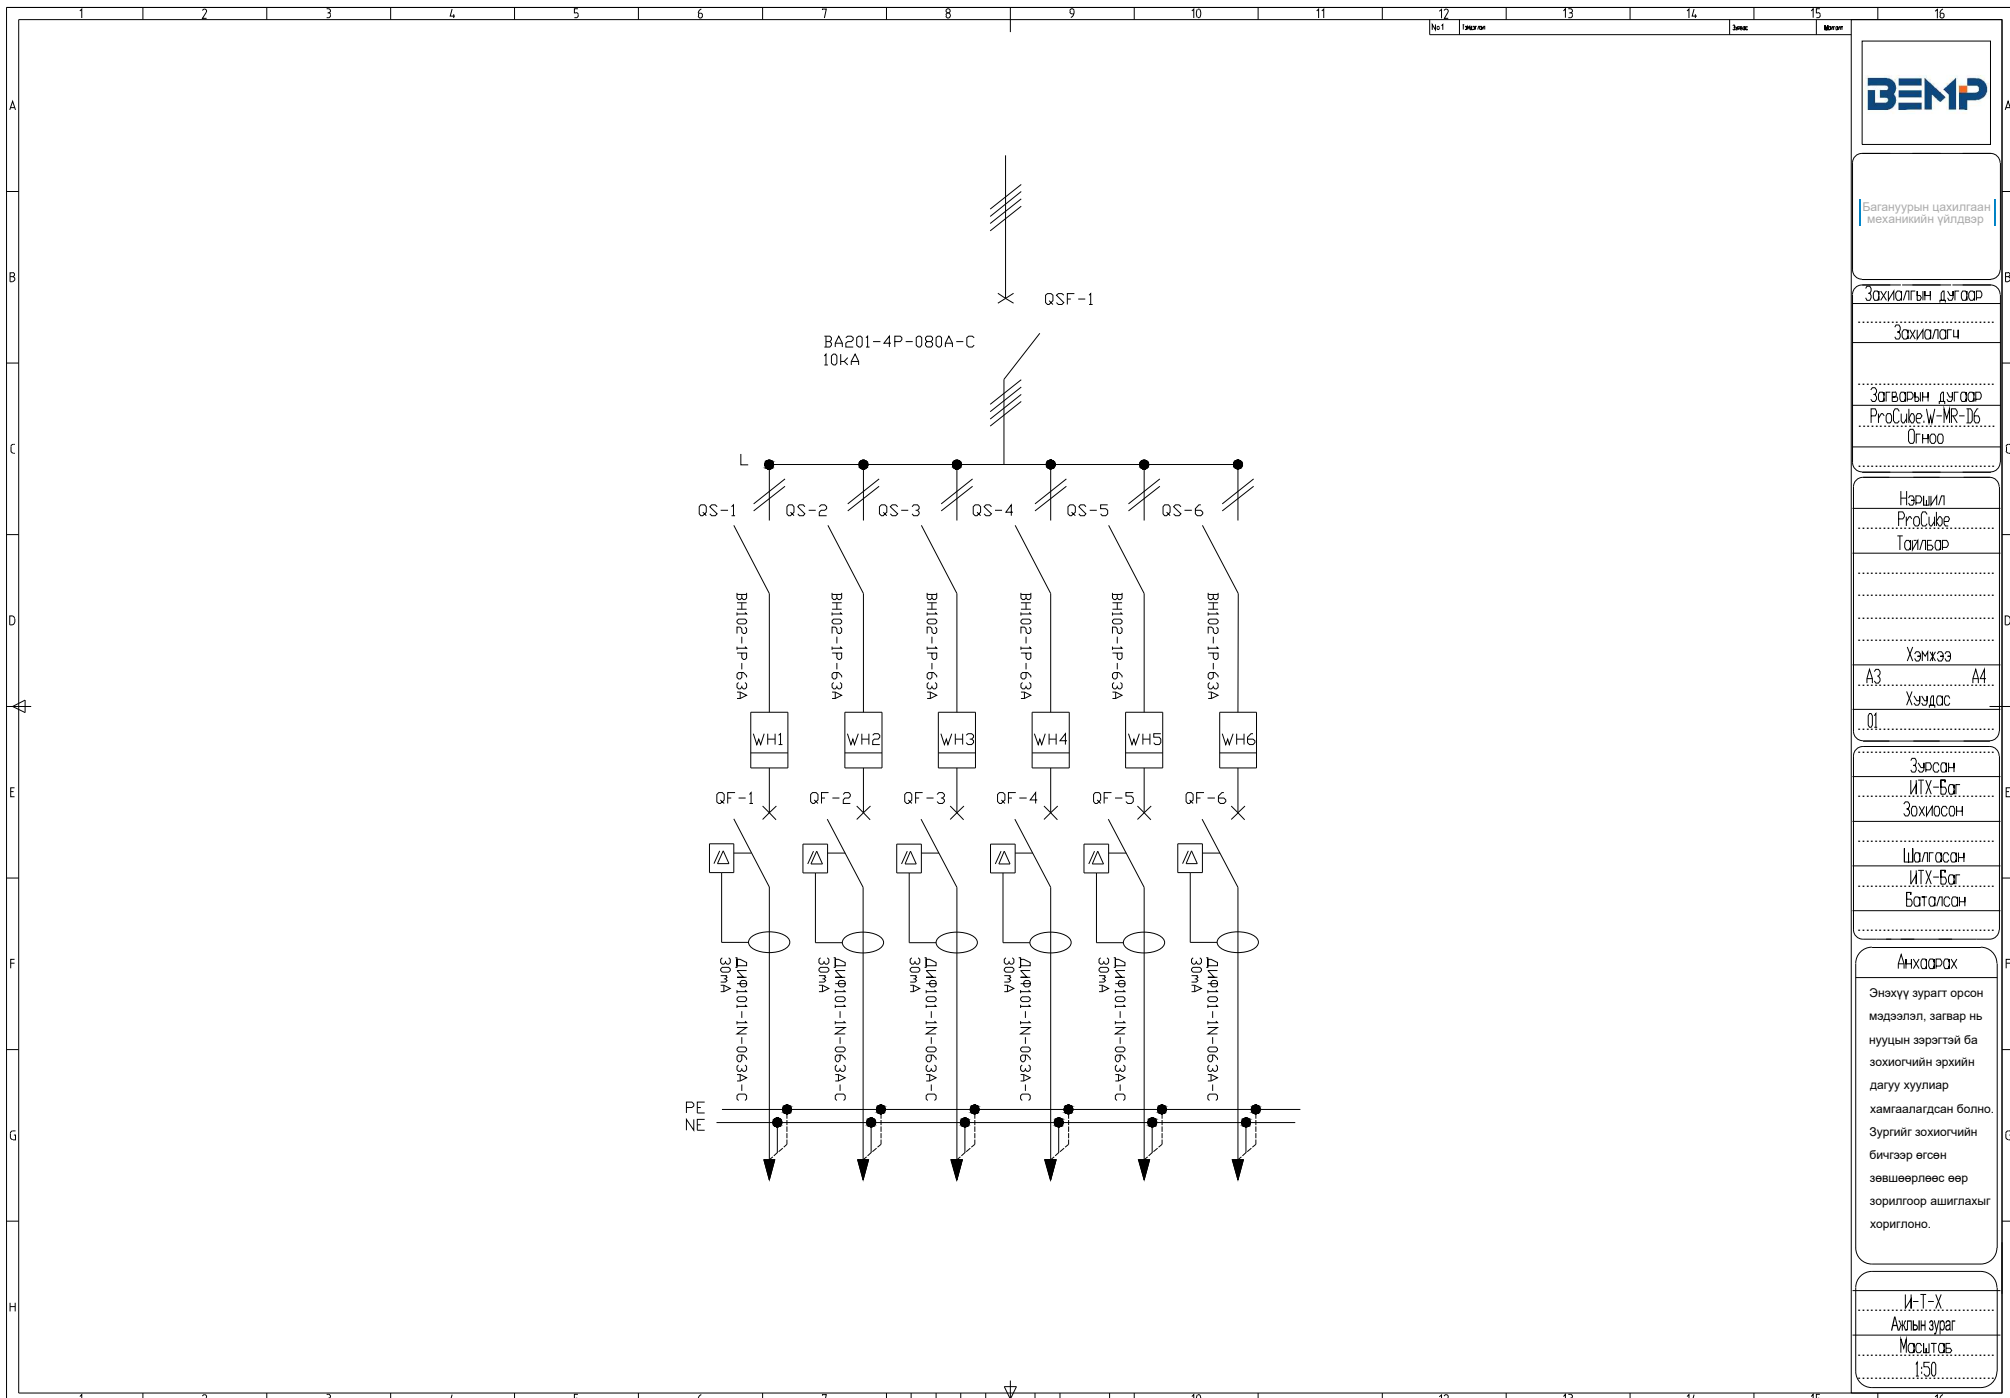

БЭМП	
Багануурйн цахилгаан механикийн үйлдвэр	
Зохилгын дугаар	
Зохилогч	
Загварын дугаар	
ProCube.W-MR-16	
Өгнөө	
Нэршил	
ProCube	
Тайлбар	
Хэмжээ	
А3	А4
Хүндс	
01	
Зурсан	
ИТХ-Бат	
Зохиосон	
Шалгасан	
ИТХ-Бат	
Баталсан	
Анхдарах	
Энэхүү зурагт орсон мэдээлэл, загвар нь нууцын зэрэгтэй ба зохиогчийн эрхийн дагуу хуулиар хамгаалагдсан болно. Зургийг зохиогчийн бичгээр өгсөн зөвшөөрлөөс өөр зорилгоор ашиглахыг хориглоно.	
И-Т-Х	
Ахлын зураг	
Масштаб	
1:50	