

Баянуурын цахилгаан
механикийн үйлдвэр

Зохиолгын дугаар

Зохиолгч

Загварын дугаар

ProCube.W-R-D2

Өгнөө

Нэршил

ProCube

Тайлбар

Хэмжээ

A3 A4

Хуудас

01

Зурсан

ИТХ-Баг

Зохиосон

Шалгасан

ИТХ-Баг

Баталсан

Анхаарах


Энэхүү зурагт орсон мэдээлэл, загвар нь нууцын зэрэгтэй ба зохиогчийн эрхийн дагуу хуулиар хамгаалагдсан болно. Зургийг зохиогчийн бичгээр өгсөн зөвшөөрлөөс өөр зорилгоор ашиглахыг хориглоно.

И-Т-Х

Ажлын зураг

Масштаб

1:50

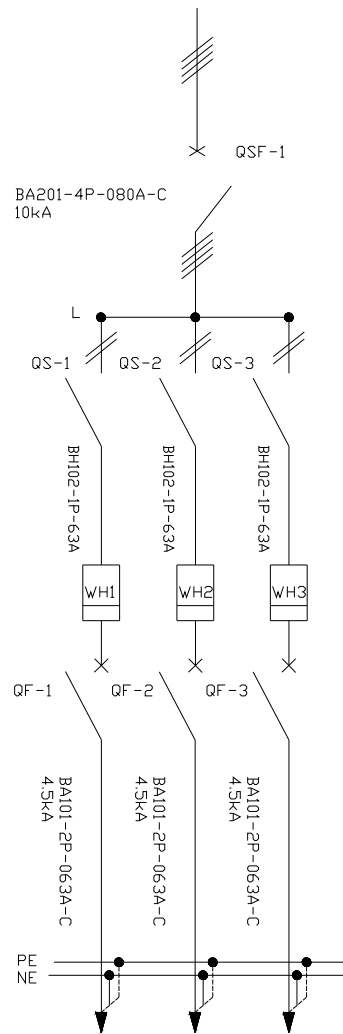

БЭМП

Багануурын цахилгаан
механикийн үйлдвэр

Зохиолгын дугаар

Зохиолгч

Загварын дугаар

ProCube.W-R-D3
Огноо

Нэршил

ProCube
Тайлбар

Хэмжээ

А3 А4

Хуудас

Зурсан

ИТХ-Бог
Зохиосон

Шалгасан

ИТХ-Бог
Баталсан


Анхдагч

Энэхүү зурагт орсон
мэдээлэл, загвар нь
нууцны зэрэгтэй ба
зохиогчийн эрхийн
дагуу хуулиар
хамгаалагдсан болно.
Зургийг зохиогчийн
бичгээр өгсөн
зөвшөөрлөөс өөр
зорилгоор ашиглахыг
хориглоно.

И-Т-Х

Ахлын зураг

Масштаб
1:50

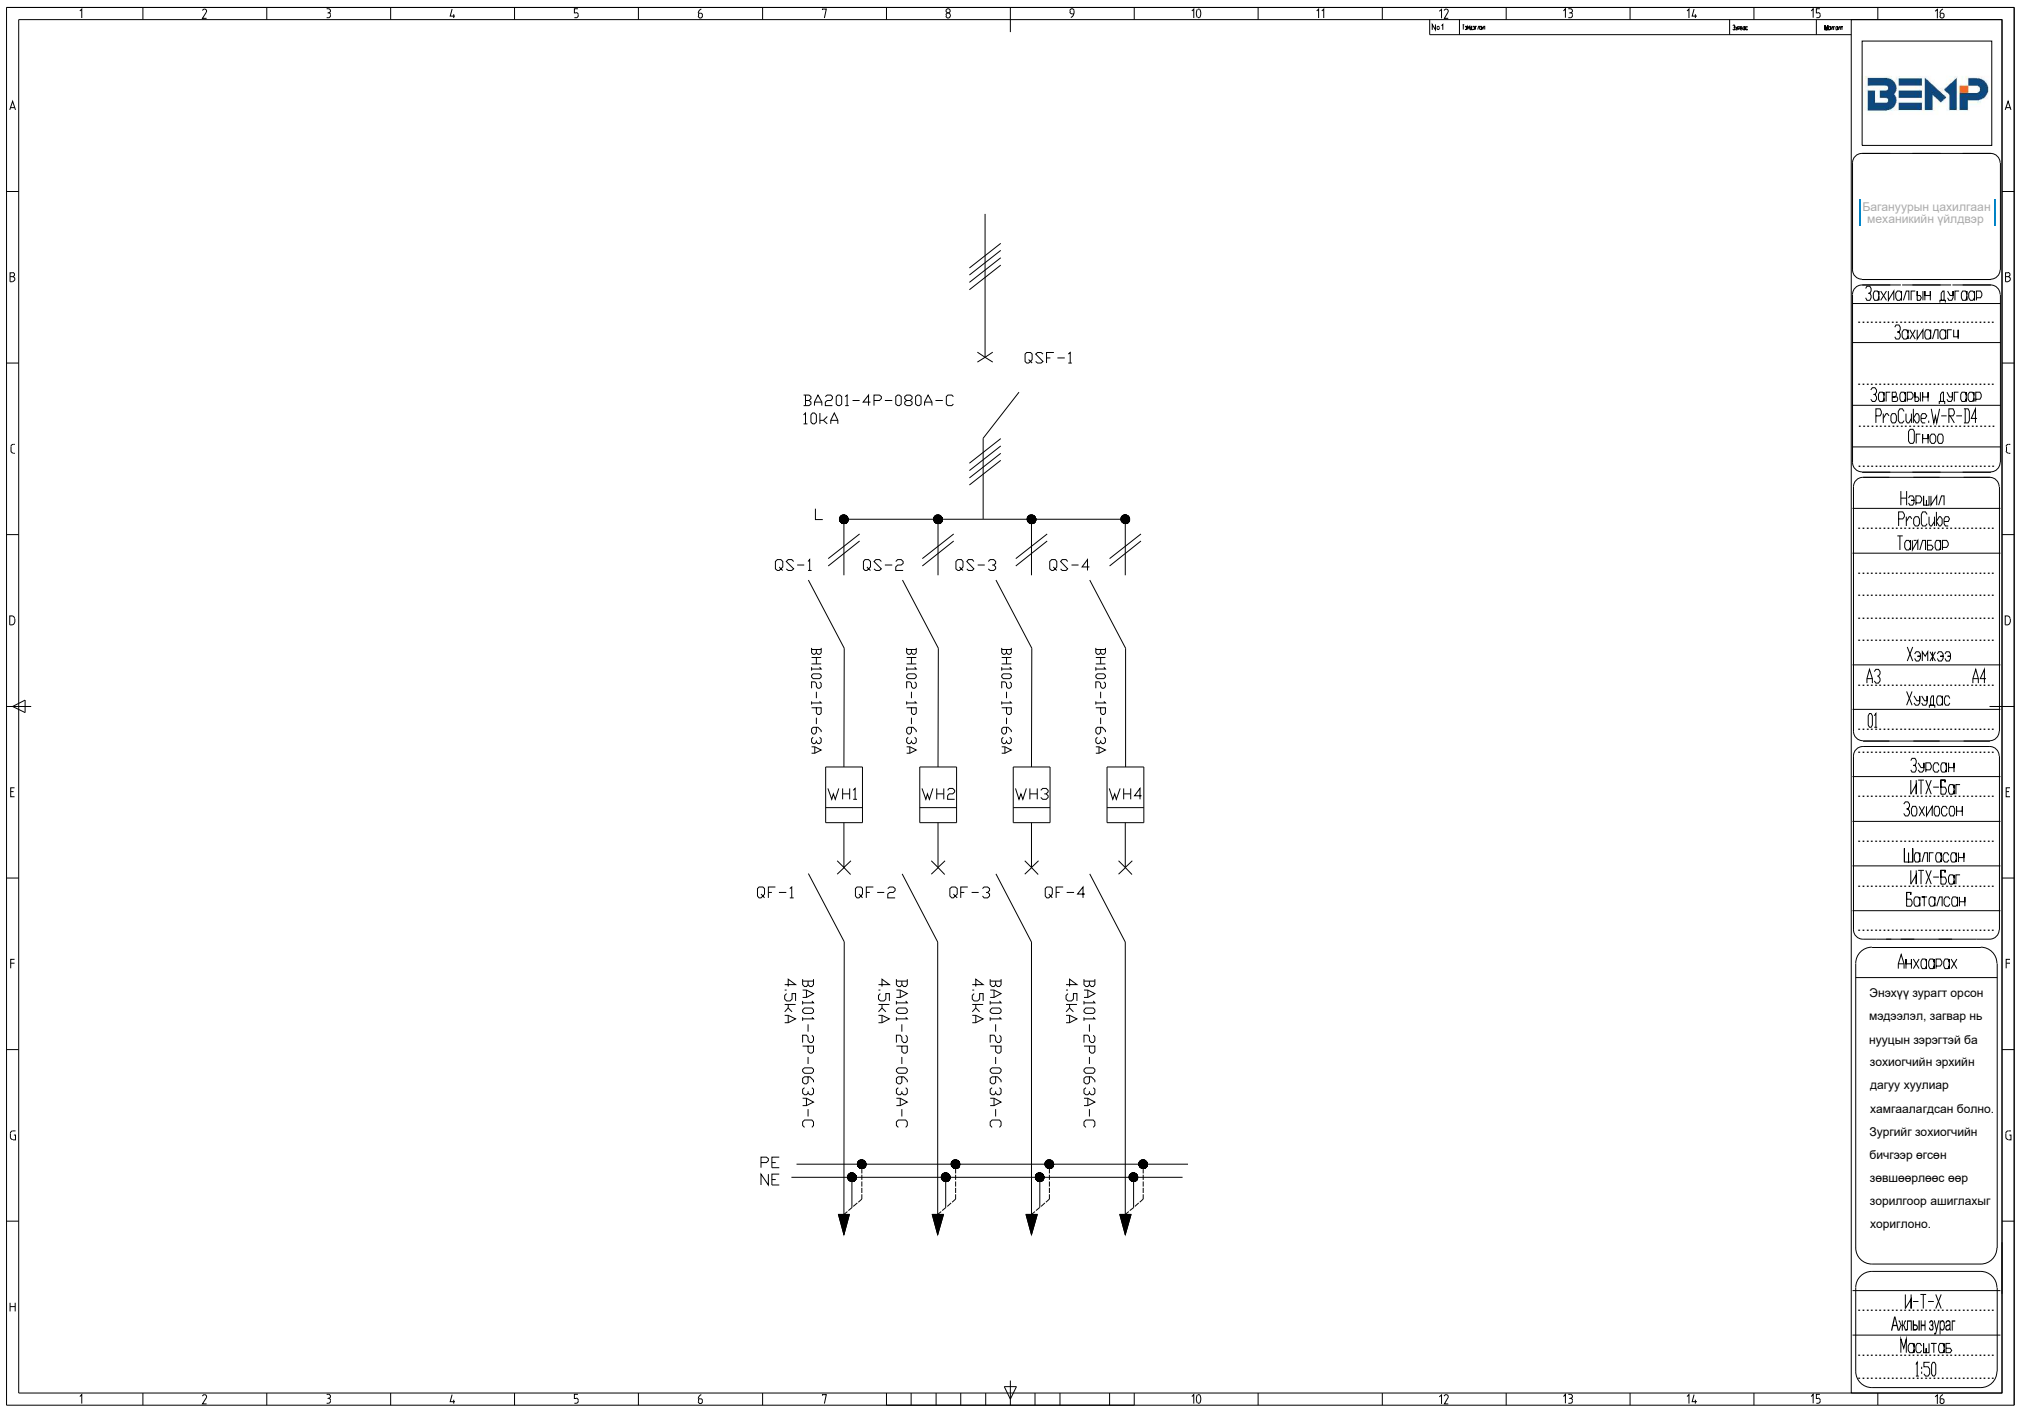

Багануурын цахилгаан
механикийн үйлдвэр

Захиалгын дугаар

Захиалагч

Загварын дугаар
ProCube.W-R-D4
Огноо

Нэршил
ProCube
Тайлбар

Хэмжээ
A3 A4
Хуудас
01


Зурсан
ИТХ-Баг
Зохиосон

Шалгасан
ИТХ-Баг
Баталсан


Анхаарах

Энэхүү зурагт орсон
мэдээлэл, загвар нь
нууцны зэрэгтэй ба
зохиогчийн эрхийн
дагуу хуулиар
хамгаалагдсан болно.
Зургийг зохиогчийн
бичгээр өгсөн
зөвшөөрлөөс өөр
зорилгоор ашиглахыг
хориглоно.

И-Т-Х
Ахлын зураг
Масштаб
1:50

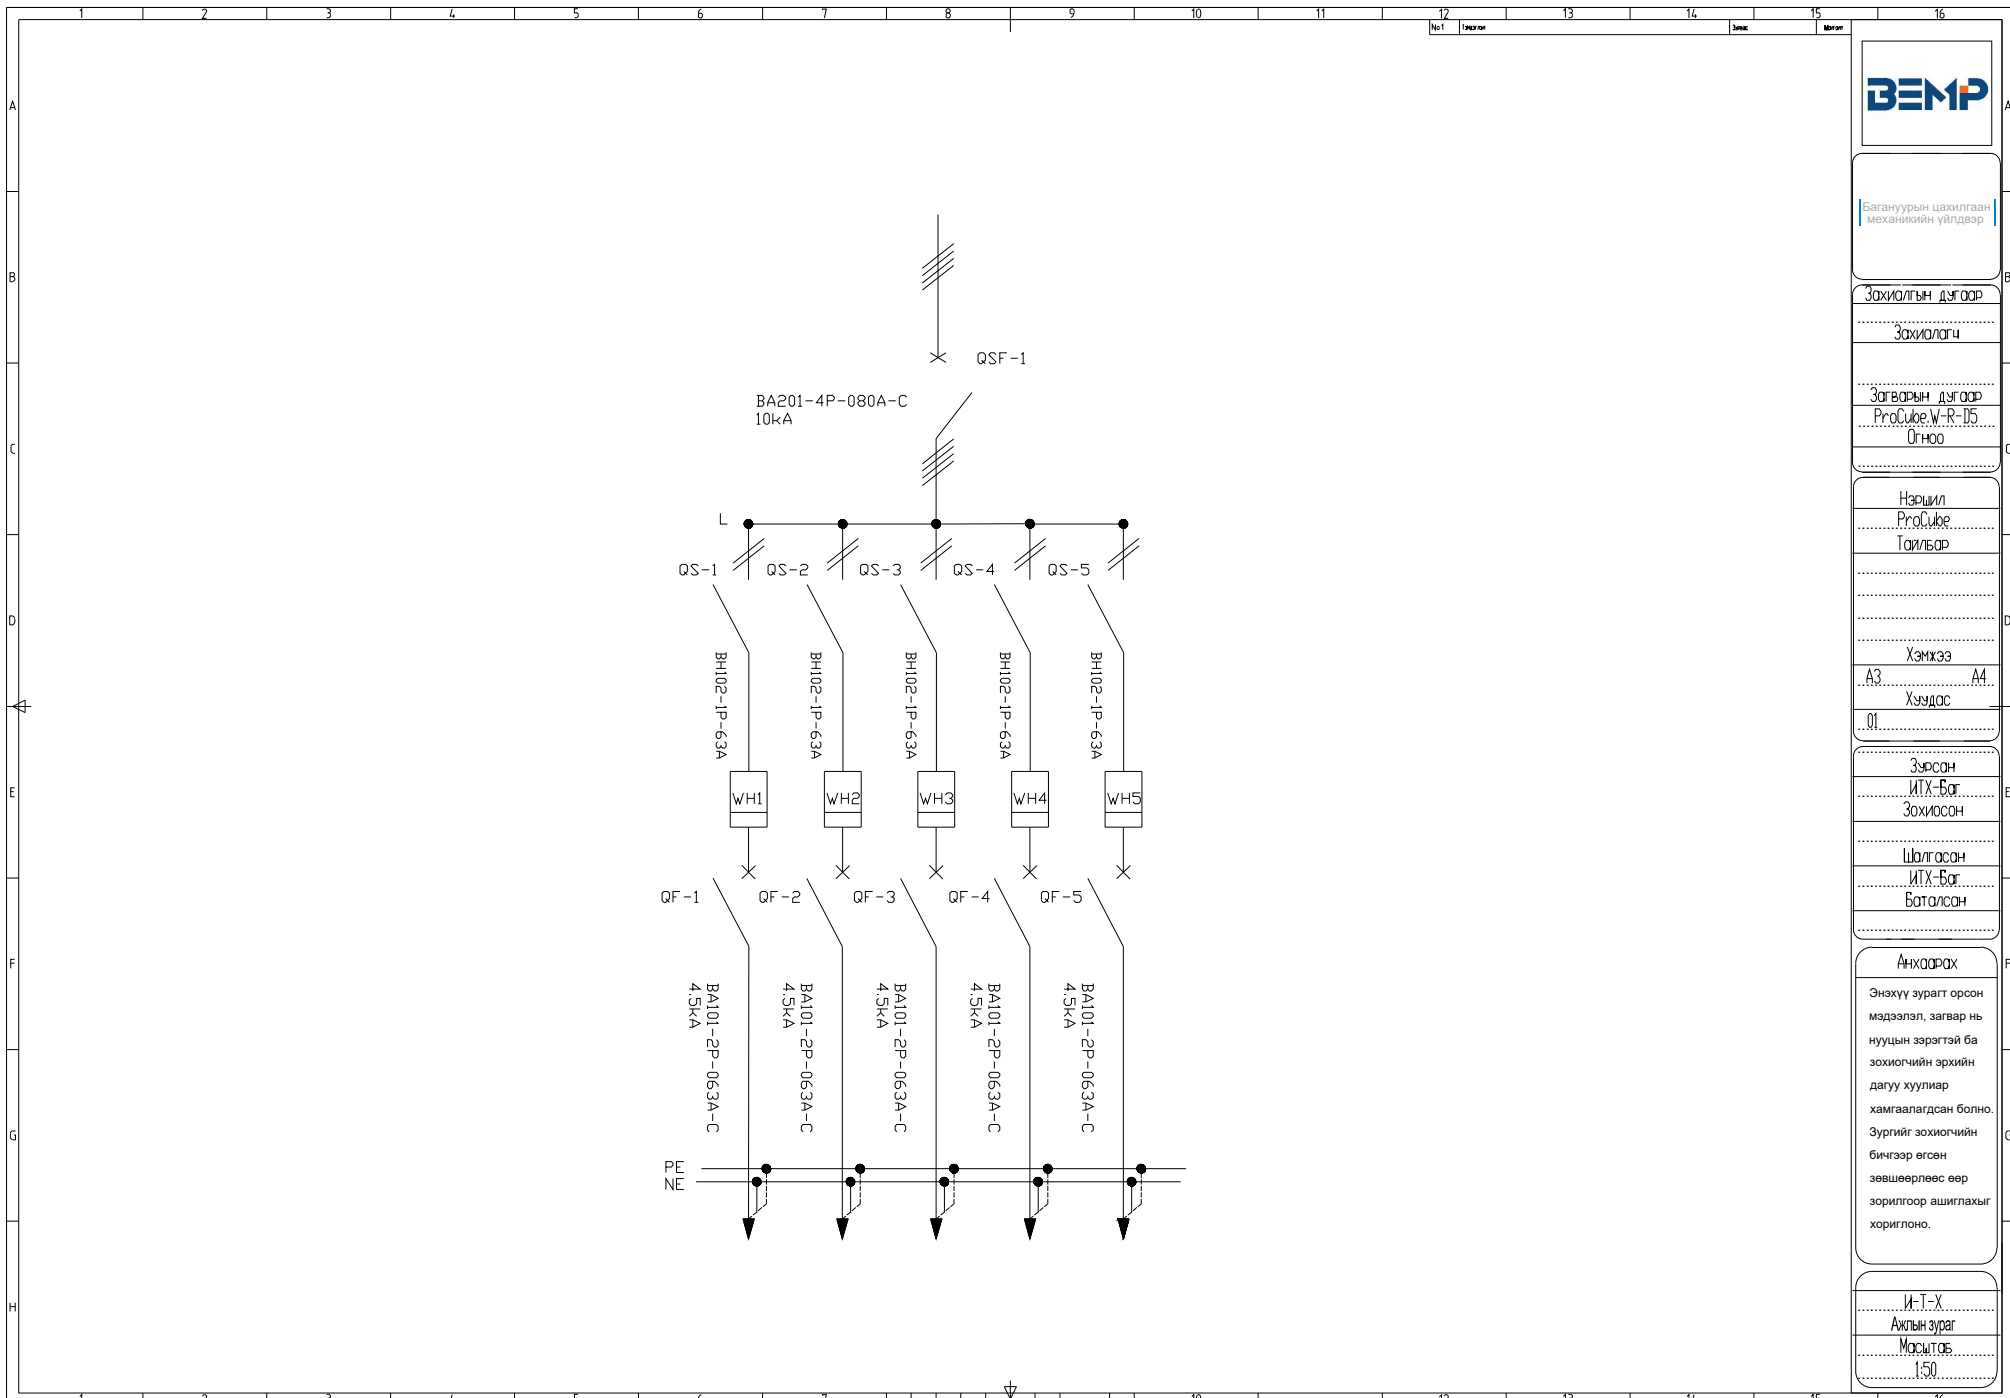

БЭМП	
Багануурйн цахилгаан механикийн үйлдвэр	
Захиалгын дугаар	
Захиалагч	
Загварын дугаар ProCube.W-R-D5 0гн00	
Нэршил ProCube Тайлбар	
Хэмжээ	
A3	A4
Хуудас	
01	
Зурсан ИТХ-Бог Зохиосон	
Шалгасан ИТХ-Бог Баталсан	
Анхаарах	
Энэхүү зурагт орсон мэдээлэл, загвар нь нууцны зэрэгтэй ба зохиогчийн эрхийн дагуу хуулиар хамгаалагдсан болно. Зургийг зохиогчийн бичгээр өгсөн зөвшөөрлөөс өөр зорилгоор ашиглахыг хориглоно.	
И-Т-Х Ахлын зураг Масштаб: 1:50	

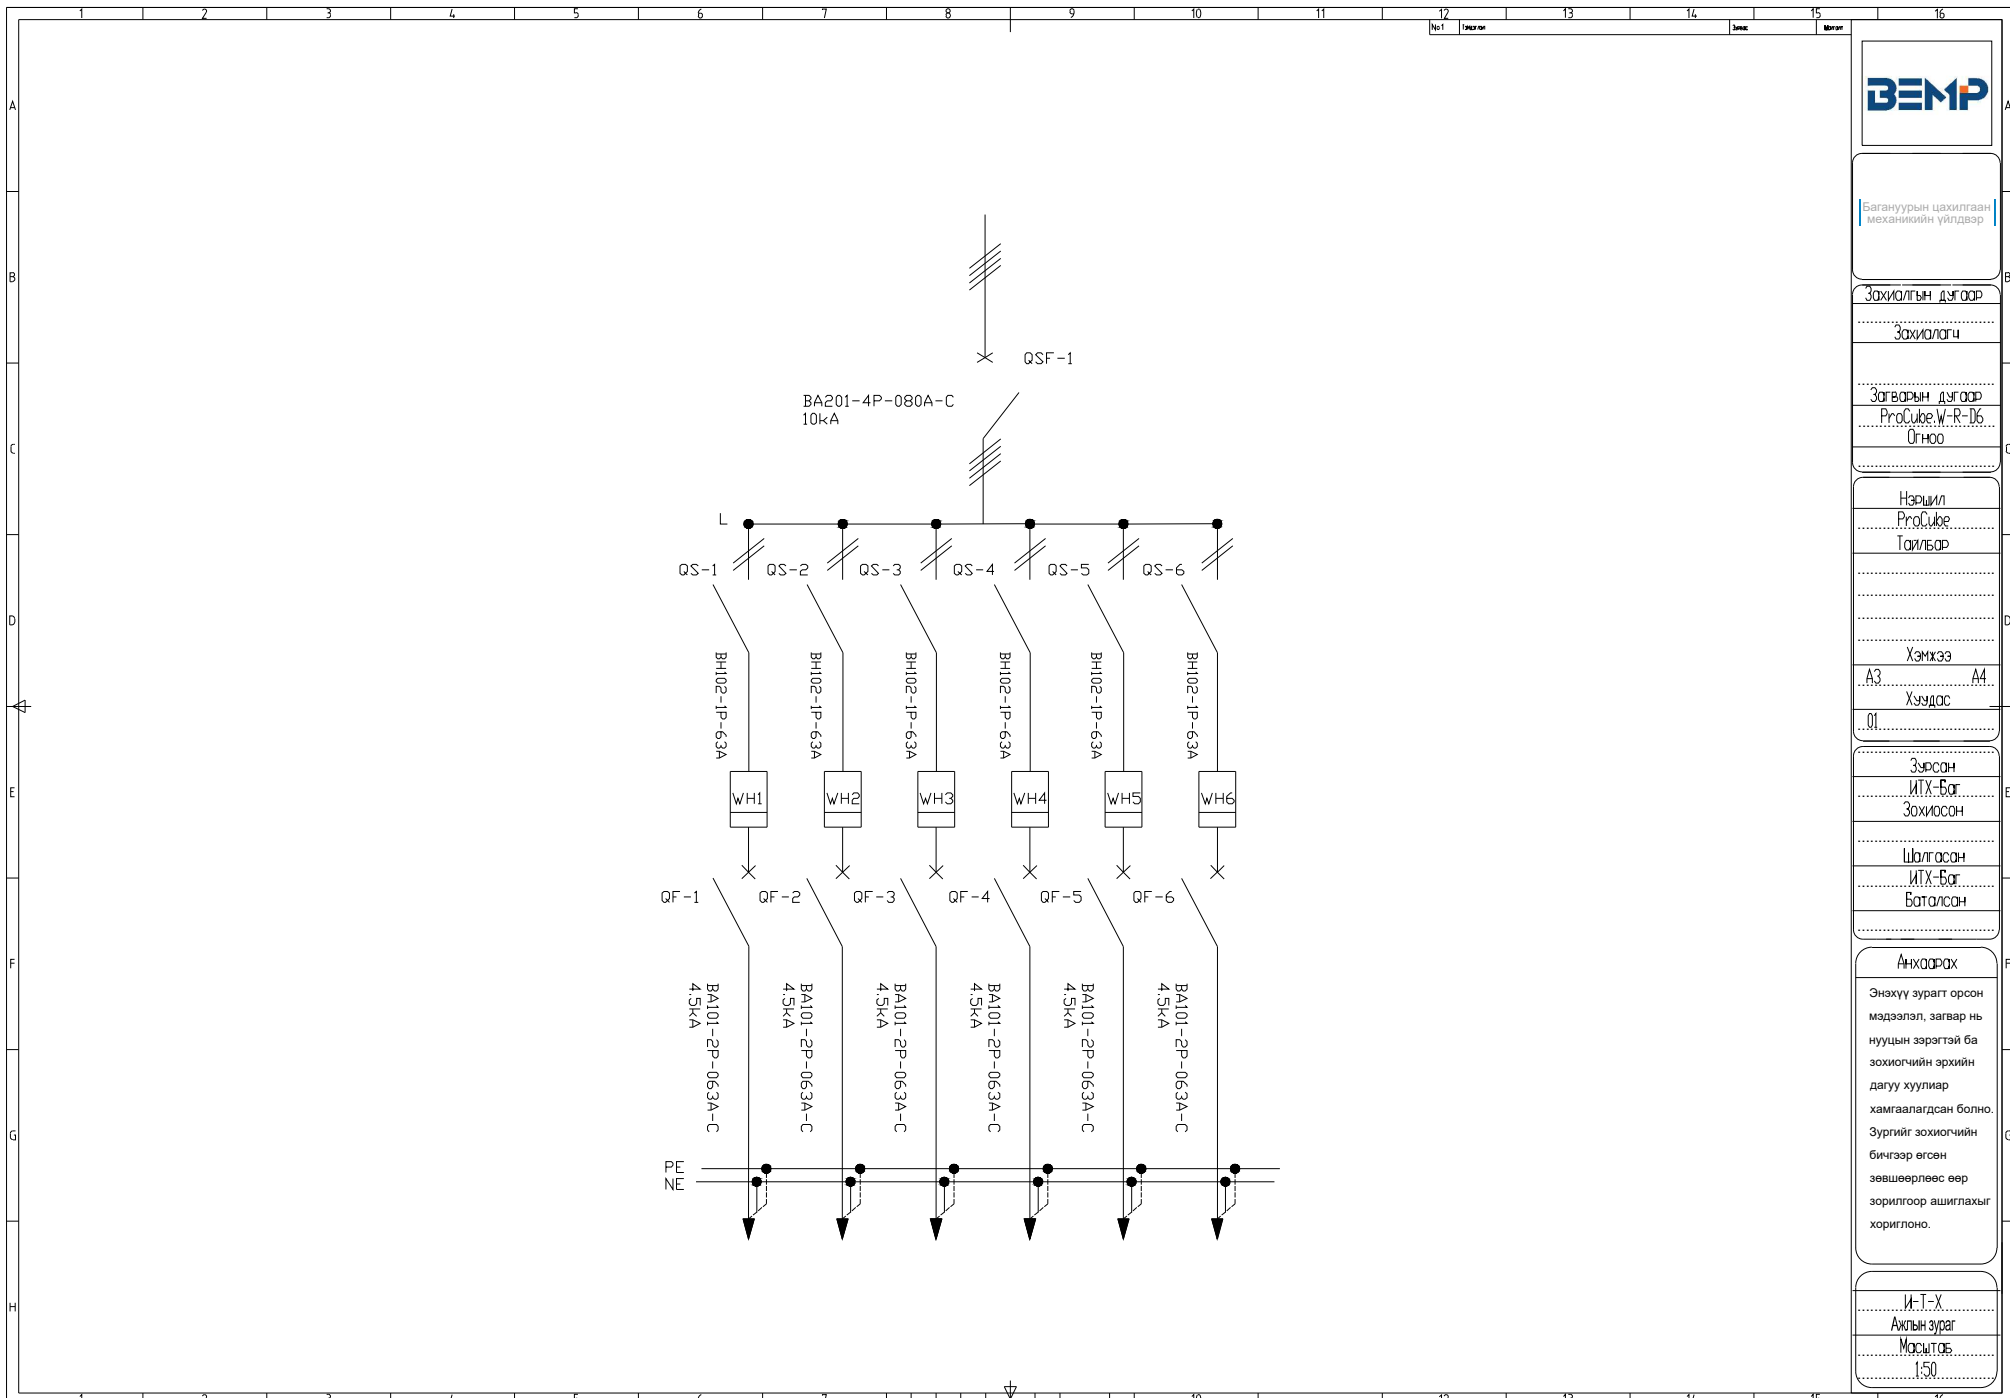

БЭМП	
Багануурйн цахилгаан механикийн үйлдвэр	
Захиалгын дугаар	
Захиалагч	
Загварын дугаар ProCube.W-R-D6 0гнсоо	
Нэршил ProCube Тайлбар	
Хэмжээ А3 А4	
Хуудас 01	
Зурсан ИТХ-Бог Зохиосон	
Шалгасан ИТХ-Бог Баталсан	
Анхаарах Энэхүү зурагт орсон мэдээлэл, загвар нь нууцны зэрэгтэй ба зохиогчийн эрхийн дагуу хуулиар хамгаалагдсан болно. Зургийг зохиогчийн бичгээр өгсөн зөвшөөрлөөс өөр зорилгоор ашиглахыг хориглоно.	
И-Т-Х Ахлын зураг Масштаб 1:50	