
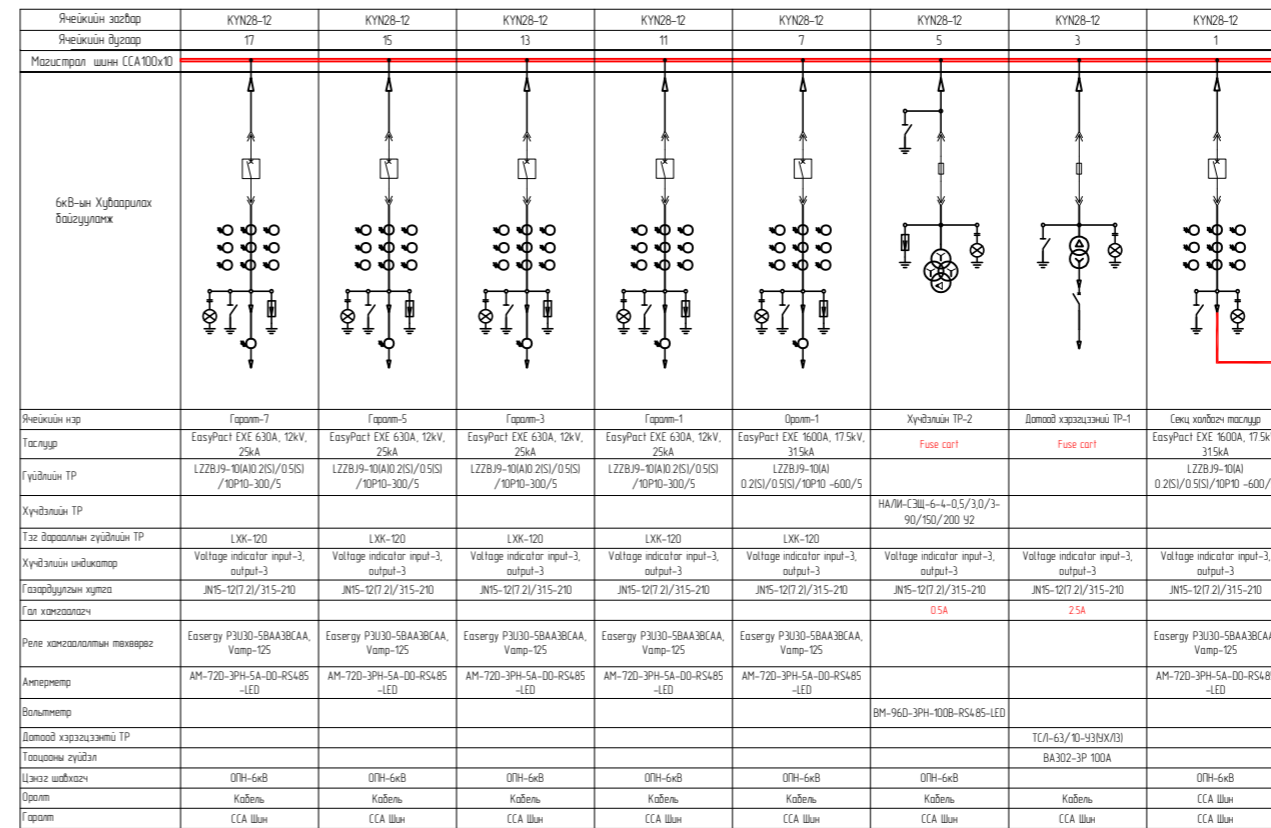
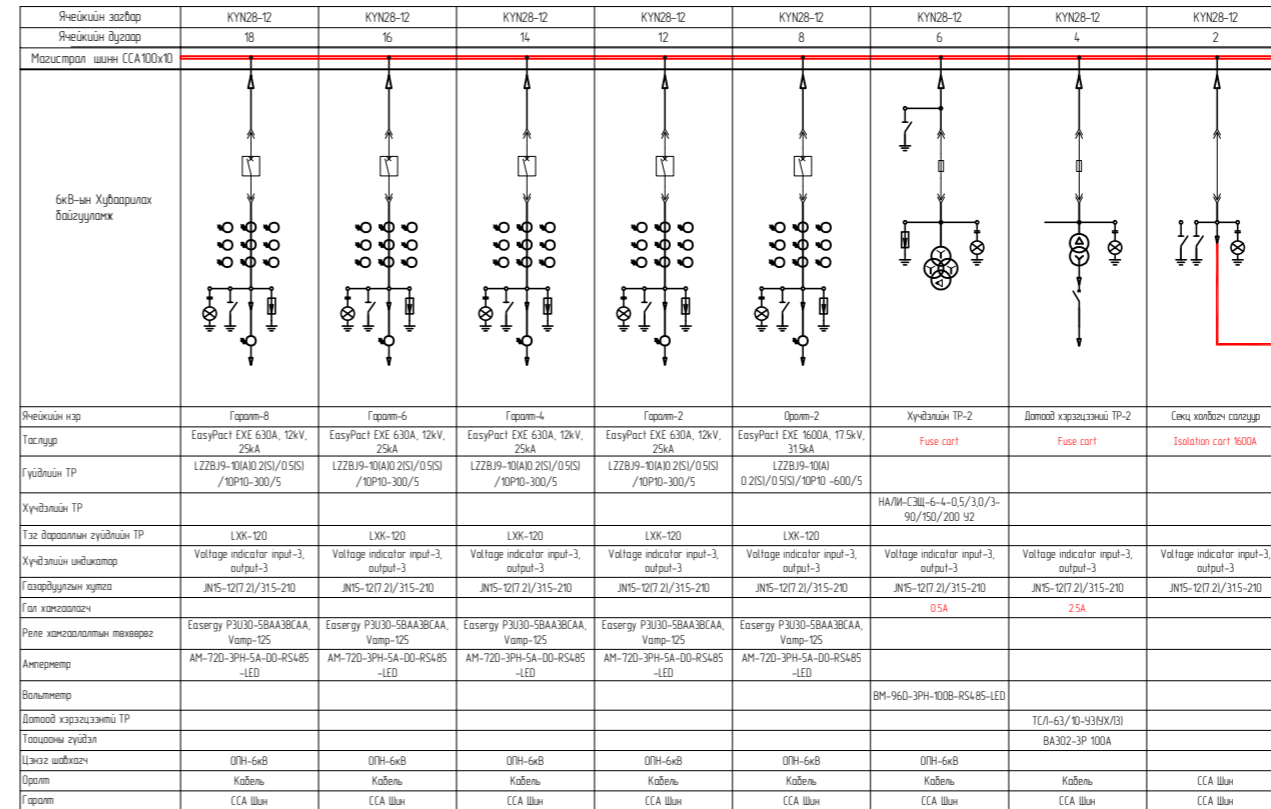
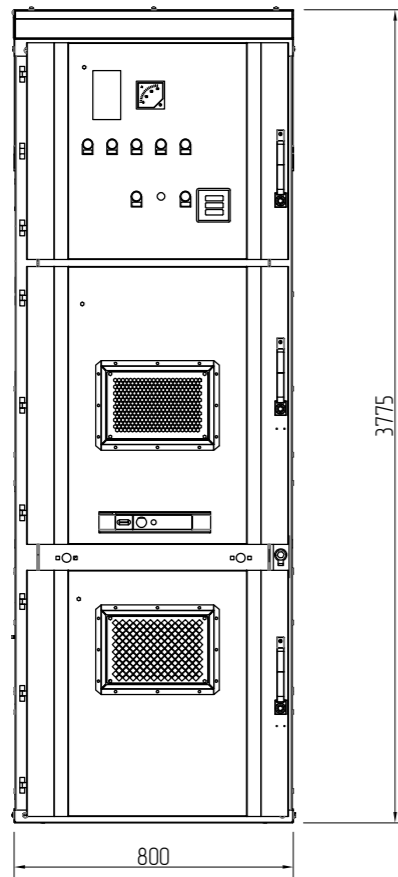


10/6кВ-ЫН ХУВААРИЛАХ БАЙГУУЛАМЖИЙН ЗАРЧМЫН СХЕМ

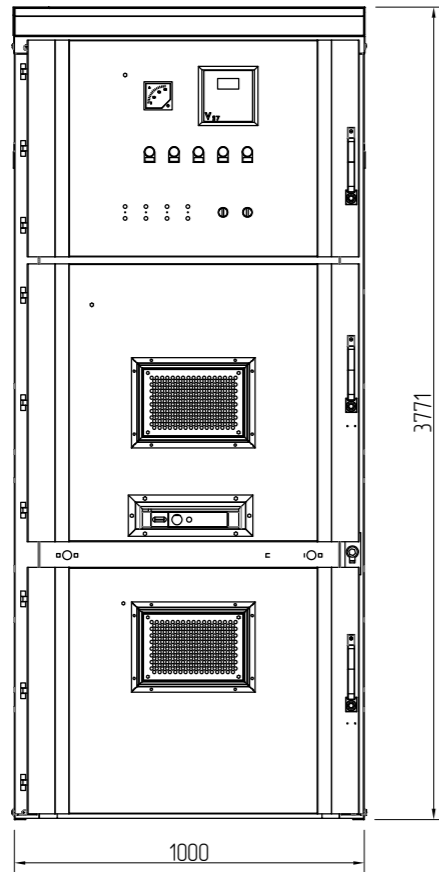

DES. CHK.	APPROVED	REFERENCE DRAWING No.	REFERENCE DRAWINGS

ENERCON
MANAGEMENT PARTNERS

"ENERCON MENEAGEMENT PARTNERS" LLC

НЭР	Хариуцагч	Зураг шалгах
Төслийн нэр	Зургийн инженер	Шалгасан огноо
Гэрээний дугаар	Төслийн инженер	Шалгасан огноо
Цэвс хэмжээ АЗ	Цахилгааны инженер	Шалгасан огноо
Маштаб хэмжээ 1:80 АЗ	Төслийн менежер	Шалгасан огноо
Автокад файлын нэр	Захиалагч	Шалгасан огноо

КРУ-РП

ҮЙЛДВЭРИЙН ШИНЭЧЛЭЛТ
НАРНЫ ПАНЕЛЬ БОЛОН ЦАХИЛГААН БАЙГУУЛАМЖ ТӨРӨЛ
ERN-E-2000 ХЭСЭГИЙН ЗУРАГ

Зарчмын схем

SCALE 1:80 DRAWING NUMBER ERN-E-H2404001-ER REV 001