




Дотоод хэрэглээний самбарын ячейк /ДХТ/

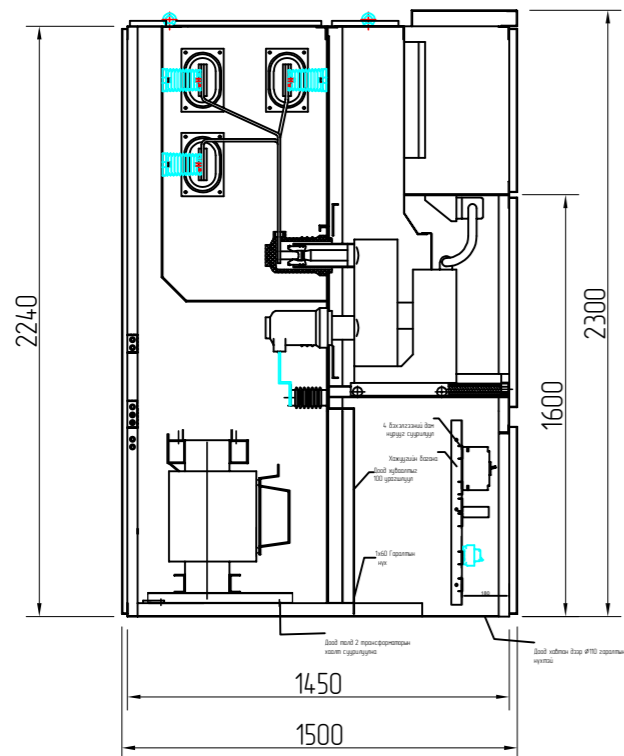


Оролтын ячейк

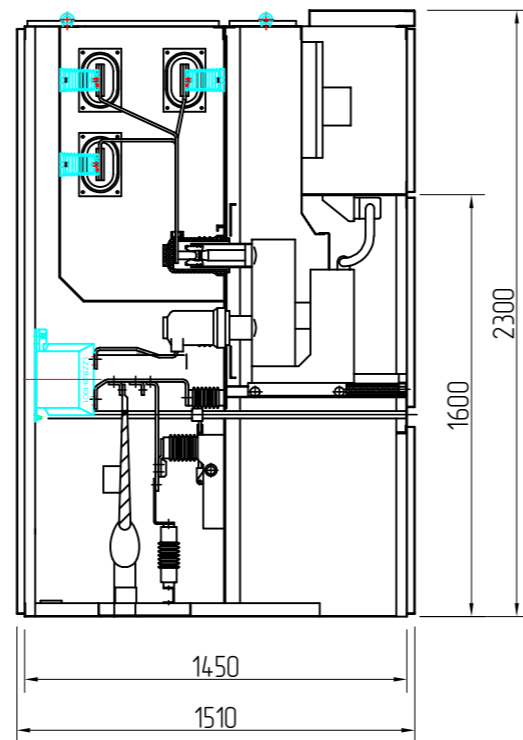


Гаргалзаны ячейк

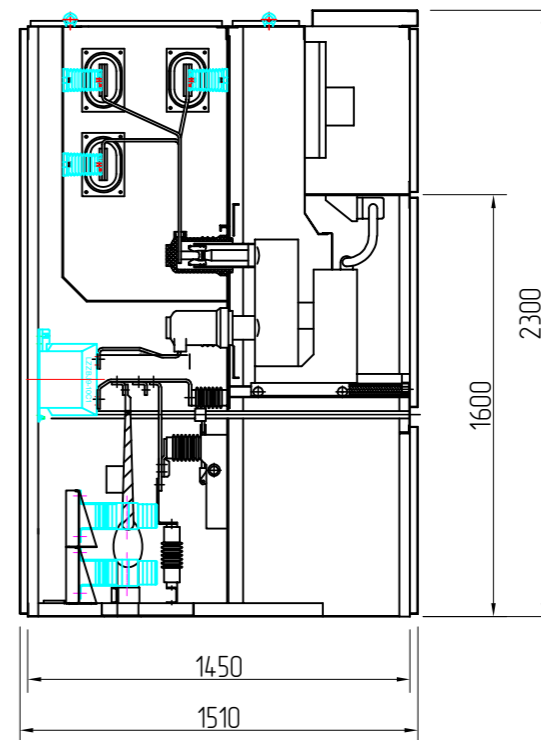


Хүчдэлийн трансформаторын ячейк/ХТ/

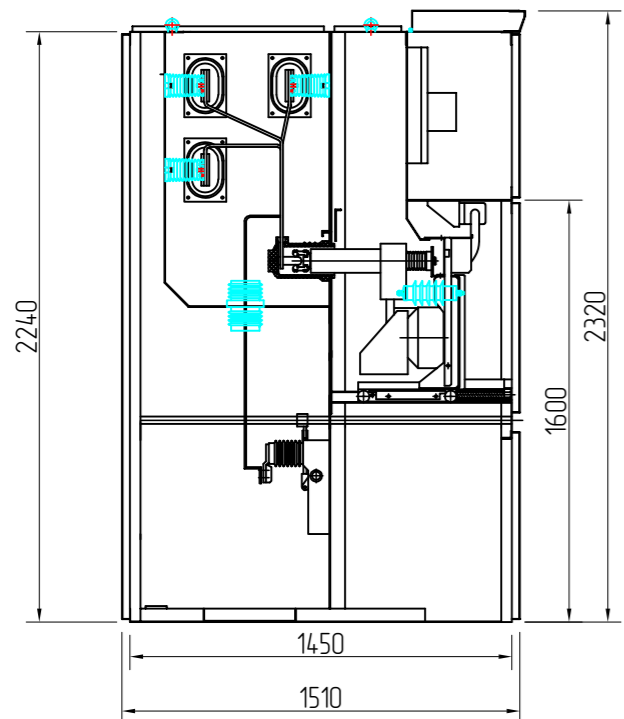

Секц холбогч таслуур/СХТ/

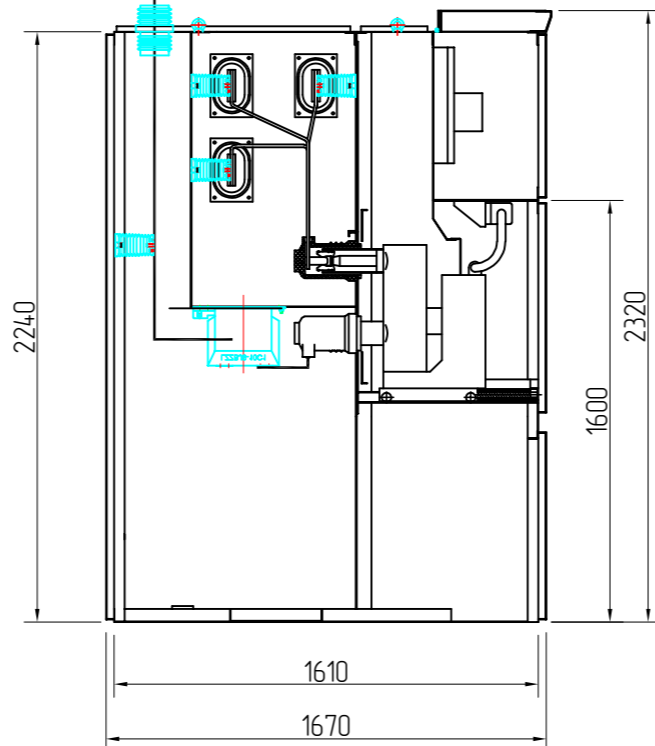

Секц холбогч салгуур/СХС/

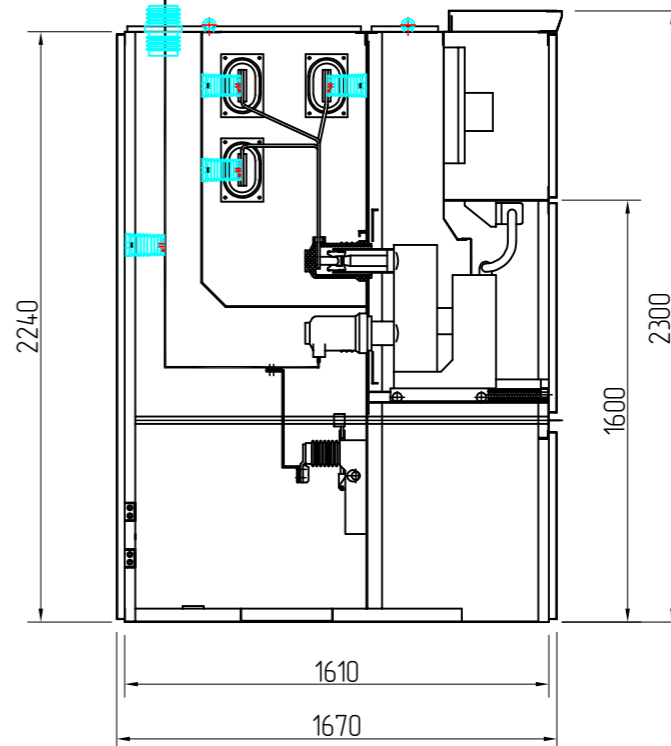




DES. CHK.	APPROVED	REFERENCE DRAWING No.	REFERENCE DRAWINGS



"ENERCON MENEGMENT PARTNERS" LLC

НЭР	Хариуцагч	Зураг шалгах
Төслийн нэр	Зургийн инженер	Шалгасан огноо
Гэрээний дугаар	Төслийн инженер	Шалгасан огноо
Цаас хэмжээ А3	Цахилгааны инженер	Шалгасан огноо
Масштаб хэмжээ 1:80 А3	Төслийн менежер	Шалгасан огноо
Автокад файлын нэр	Захиалагч	Шалгасан огноо

КРУ-РП	
ҮЙЛДВЭРИЙН ШИНЭЧЛЭЛТ НАРНЫ ПАНЕЛЬ БОЛОН ЦАХИЛГААН БАЙГУУЛАМЖ ТӨРӨЛ ERN-E-2000 ХЭСЭГИЙН ЗУРАГ	Гадна хэмжээст зураг
SCALE 1:80	DRAWING NUMBER ERN-E-H2404001-ER
REV 001	

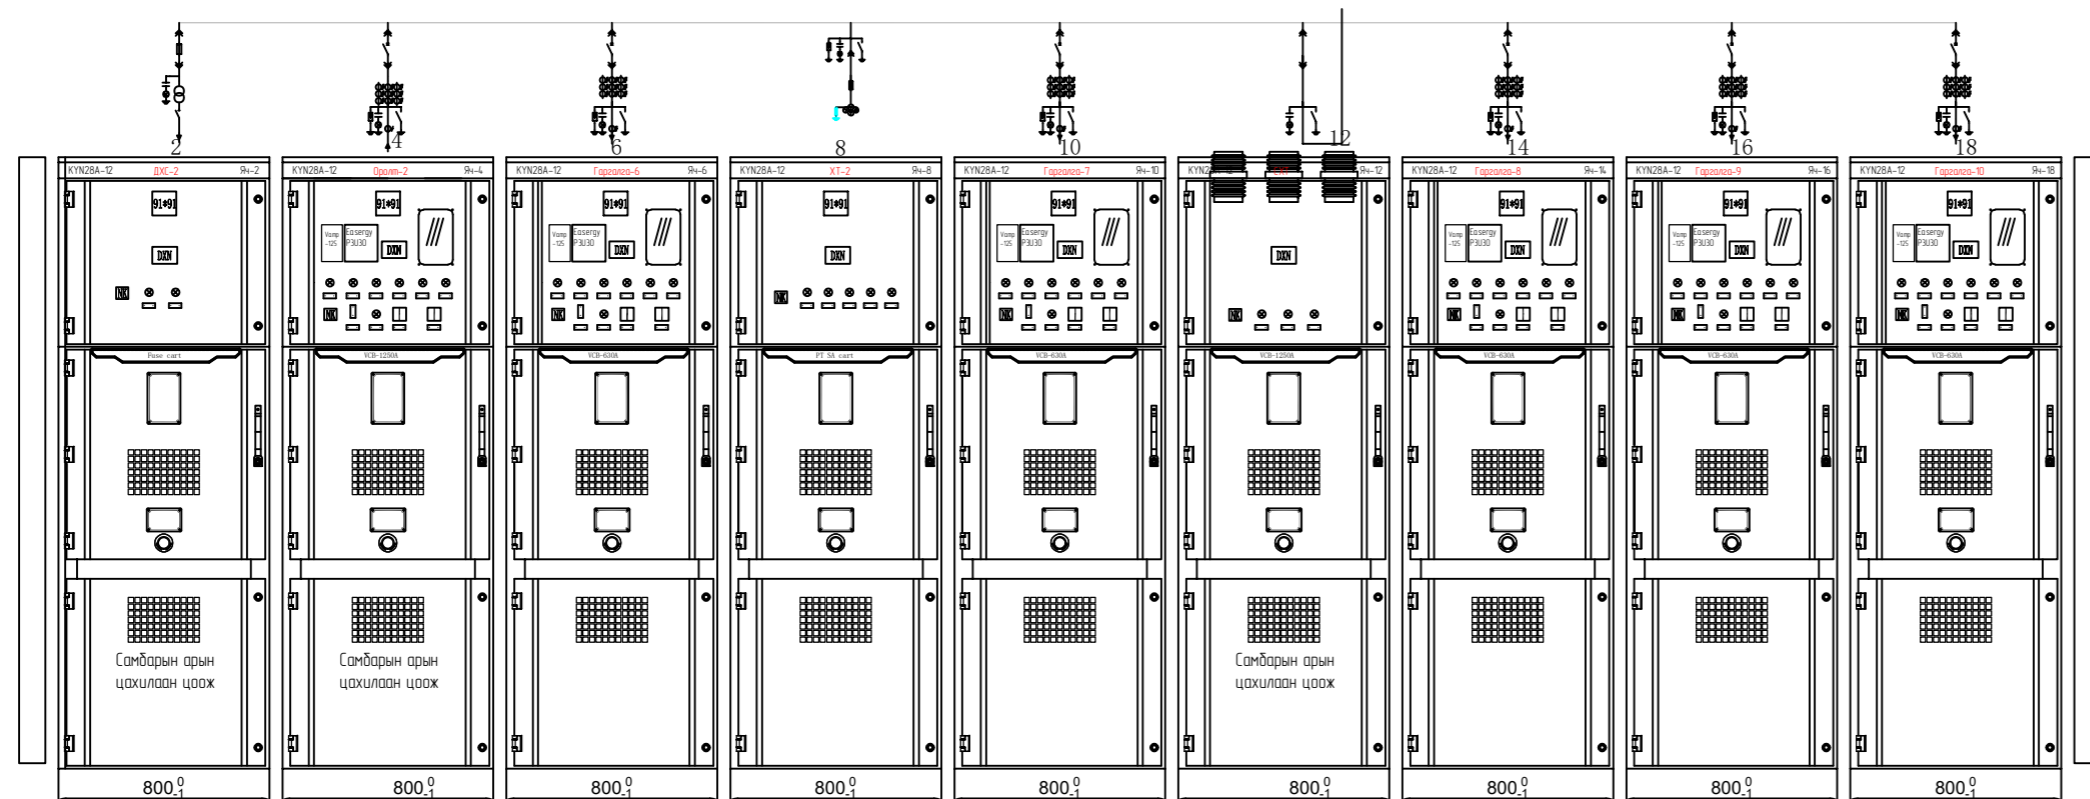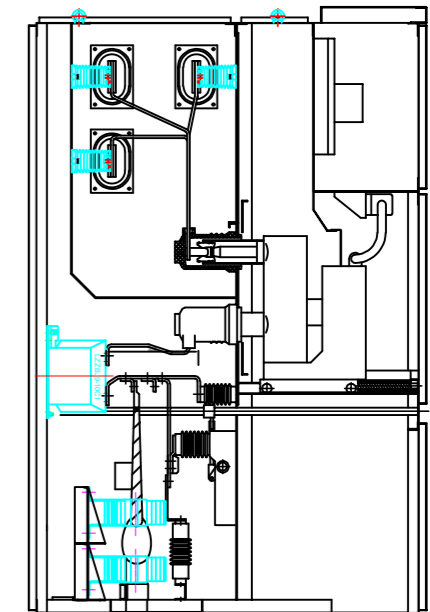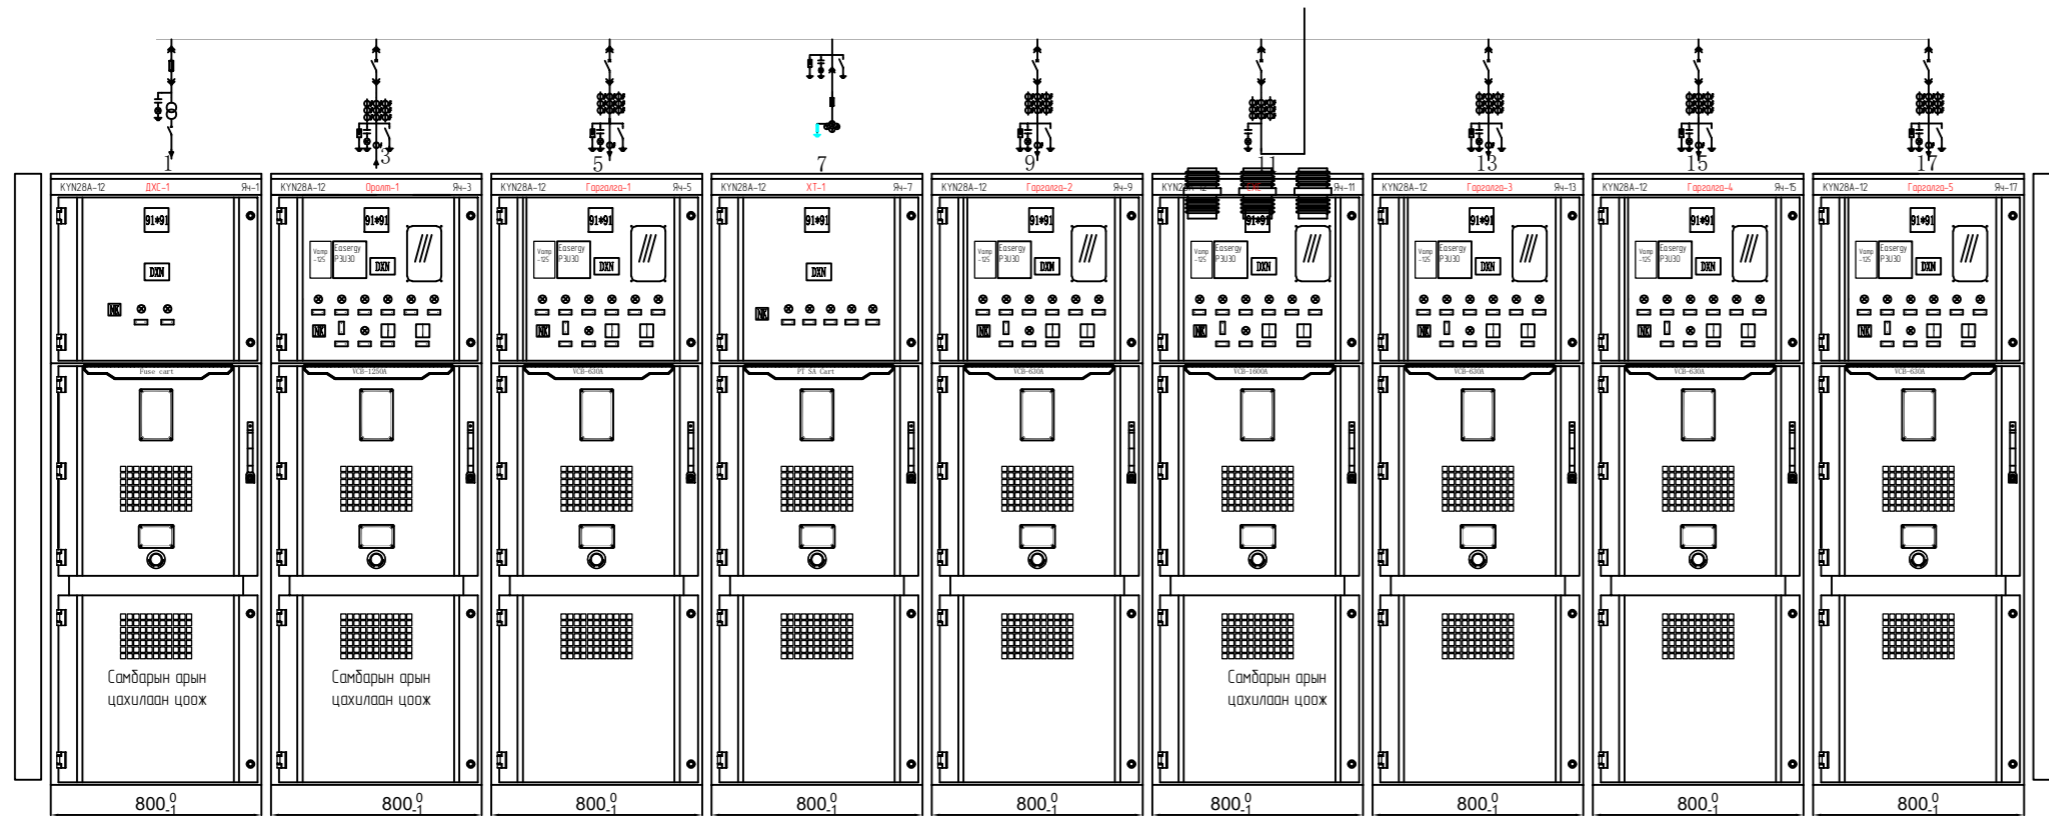


DES. CHK.	APPROVED	REFERENCE DRAWING No.	REFERENCE DRAWINGS

ENERCON
 MANAGEMENT PARTNERS

"ENERCON MENEGMENT PARTNERS"
 LLC

НЭР	Хариуцагч	Зураг шалгах	КРУ-РП ҮЙЛДВЭРИЙН ШИНЭЧЛЭЛТ НАРНЫ ПАНЕЛЬ БОЛОН ЦАХИЛГААН БАЙГУУЛАМЖ ТӨРӨЛ ERN-E-2000 ХЭСЭГИЙН ЗУРАГ
Төслийн нэр	Зургийн инженер	Шалгасан огноо	
Гэрээний дугаар	Төслийн инженер	Шалгасан огноо	Гадна зураг
Цэвс хэмжээ АЗ	Цахилгааны инженер	Шалгасан огноо	
Маштаб хэмжээ 1:80 АЗ	Төслийн менежер	Шалгасан огноо	
Автокад файлын нэр	Захиалагч	Шалгасан огноо	SCALE 1:80
			DRAWING NUMBER ERN-E-H2404001-ER
			REV 001

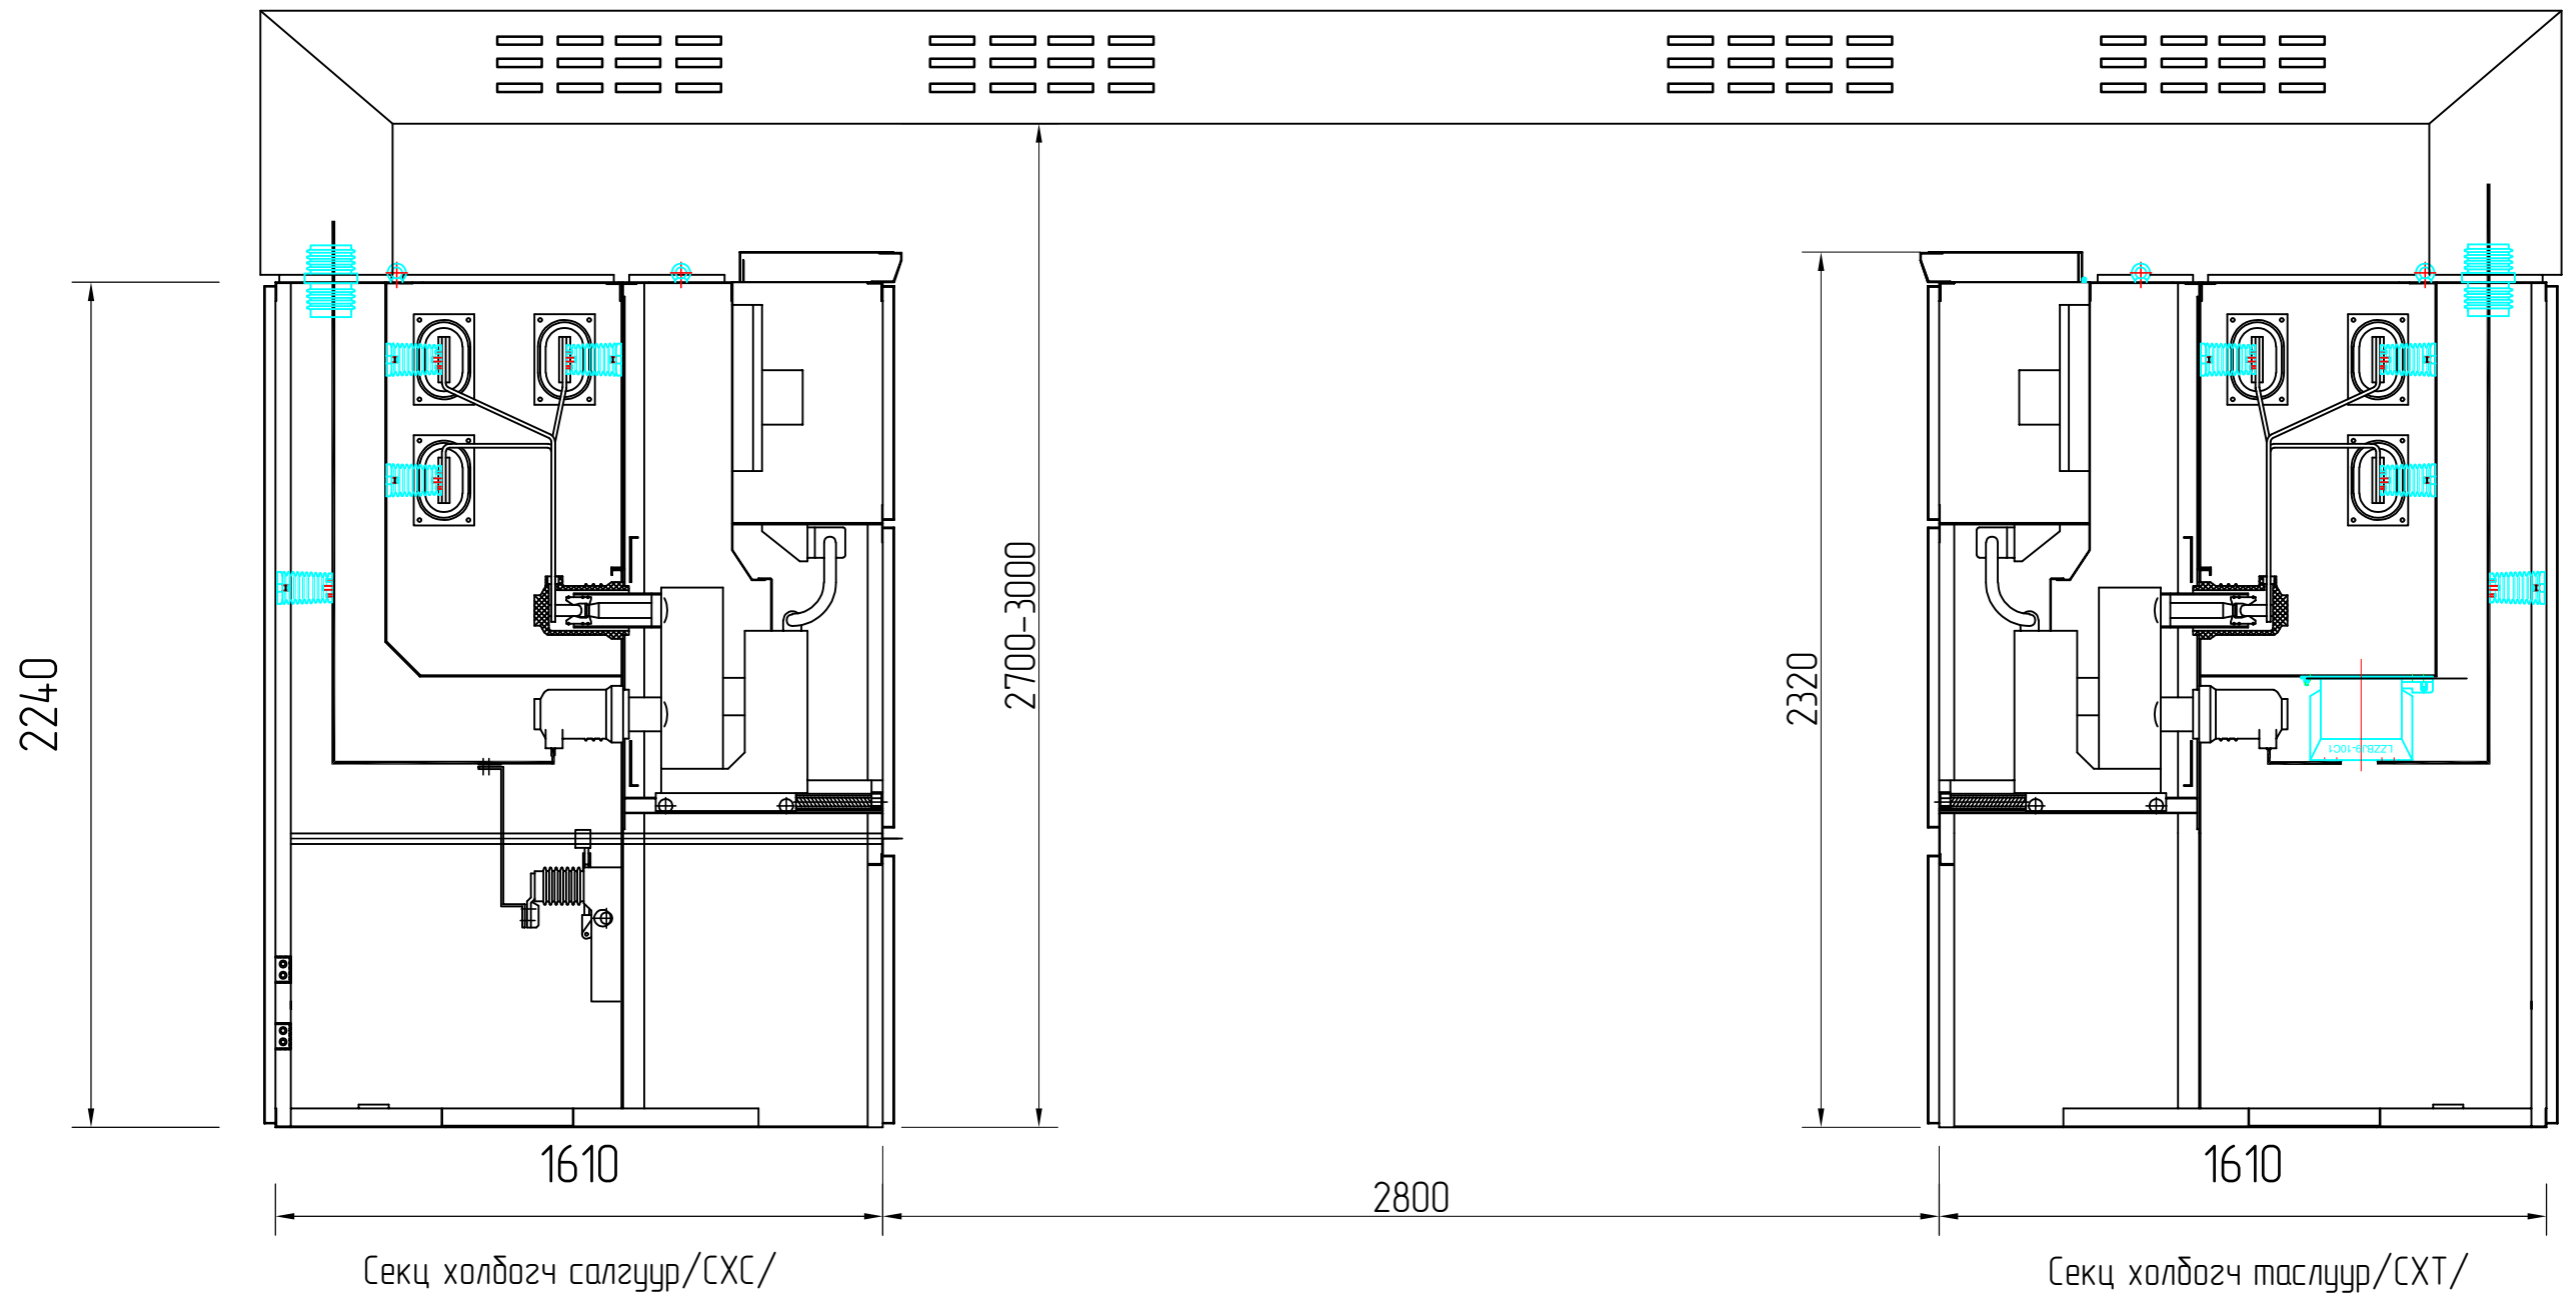

DES. CHK.	APPROVED	REFERENCE DRAWING No.	REFERENCE DRAWINGS



"ENERCON MENEGMENT PARTNERS" LLC

НЭР	Хариуцагч	Зураг шалгах
Төслийн нэр	Зургийн инженер	Шалгасан огноо
Гэрээний дугаар	Төслийн инженер	Шалгасан огноо
Цэвс хэмжээ А3	Цахилгааны инженер	Шалгасан огноо
Маштаб хэмжээ 1:80 А3	Төслийн менежер	Шалгасан огноо
Автокад файлын нэр	Захиалагч	Шалгасан огноо

КРУ-РП	
ҮЙЛДВЭРИЙН ШИНЭЧЛЭЛТ НАРНЫ ПАНЕЛЬ БОЛОН ЦАХИЛГААН БАЙГУУЛАМЖ ТӨРӨЛ ERN-E-2000 ХЭСЭГИЙН ЗУРАГ	
Гадна фасадны хэмжээст зураг	
SCALE 1:80	DRAWING NUMBER ERN-E-H2404001-ER
REV 001	