

Тайлбар

1. Энэ зургийг холбогдох хуудастай хамт үзнэ.
2. Нил суурь болон ханын ажлын арматурын анги А400 байна.
3. Нил суурь болон ханыг В25 ангийн бетоноор цутгахаар зураг төсөлд тусгасан ба суурь цутгах бетоноос дээж авч маркийг тогтоолгосон байх шаардлагатай.
4. Суурийн арматур болон бусад метал эдлэлүүд зэвэрч муудаагүй зөв хадгалагдсан байвал зохино.
5. Ус, чийг тусгаарлах түрхлэгийг ханын гадна дотор болон суурийн хөрстэй харьцах хэсгээр өнхрүүшээр нэгэн жигд урсалтгүй түрхэн, арзгар гадаргууд түрхэгдээгүй үлдсэн хэсгийг багсаар түрхэж дүүргэж өгнө. 2-р үеийн түрхлэгийн чиглэл 1-р үеийн хөндлөн чиглэлд түрхэх ба амыг 100мм-н зөрүүлэгтэй даруулж түрхэнэ.
6. Бетоныг хөлдөөх аргаар бэхжүүлэхийг хатуу хориглоно.
7. Буурь суурийн ажлыг БНБД 3.02.01-90, БНБД3.03.01-88, БНБД52-02-05-н заалтыг баримтлан гүйцэтгэнэ.
8. Хэрэв хөрсний устай бол Casagi ус тусгаарлах DN-2-ыг бетон зуурмагт нэмэлтээр газар дээр нь хийж цутгавал зохино.


| Хэсгийн тодорхойлолт | | |
|----------------------|--------|------|
| Поз | Загвар | |
| 1 | | 2190 |
| 3 | | 370 |

| DES. CHK. | APPROVED | REFERENCE DRAWING No. | REFERENCE DRAWINGS |
|-----------|----------|-----------------------|--------------------|
| | | | |
| | | | |
| | | | |
| | | | |
| | | | |
| | | | |
| | | | |
| | | | |
| | | | |

ENERCON
MANAGEMENT PARTNERS
"ENERCON MENEGETMENT PARTNERS" LLC

| НЭР | Хариуцагч | Зураг шалгах | Е-Хаус барилгын төсөл ажил | |
|-----------------------|--------------------|----------------|--|----------------------------------|
| Төслийн нэр | Зургийн инженер | Шалгасан өгнөө | ҮЙЛДВЭЭРИЙН ШИНЭЧЛЭЛТ НАРНЫ ПАНЕЛЬ БОЛОН ЦАХИЛГААН БАЙГУУЛАМЖ ТӨРӨЛ ERN-E-10000 ХЭСЭГИЙН ЗУРАГ | |
| Гэрээний дугаар | Төслийн инженер | Шалгасан өгнөө | Байгууламжийн суурийн зураглал | |
| Цэвс хэмжээ А3 | Цахилгааны инженер | Шалгасан өгнөө | | |
| Маштаб хэмжээ 1:80 А3 | Төслийн менежер | Шалгасан өгнөө | | |
| Автокад файлын нэр | Захиалагч | Шалгасан өгнөө | | |
| | | | SCALE 1:80 | DRAWING NUMBER ERN-E-H2412001-ER |

ДЭД ӨРТӨӨНИЙ (E-HOUSE) ХҮЧИТ ТӨХӨӨРӨМЖИЙН БАЙГУУЛАЛТ M150

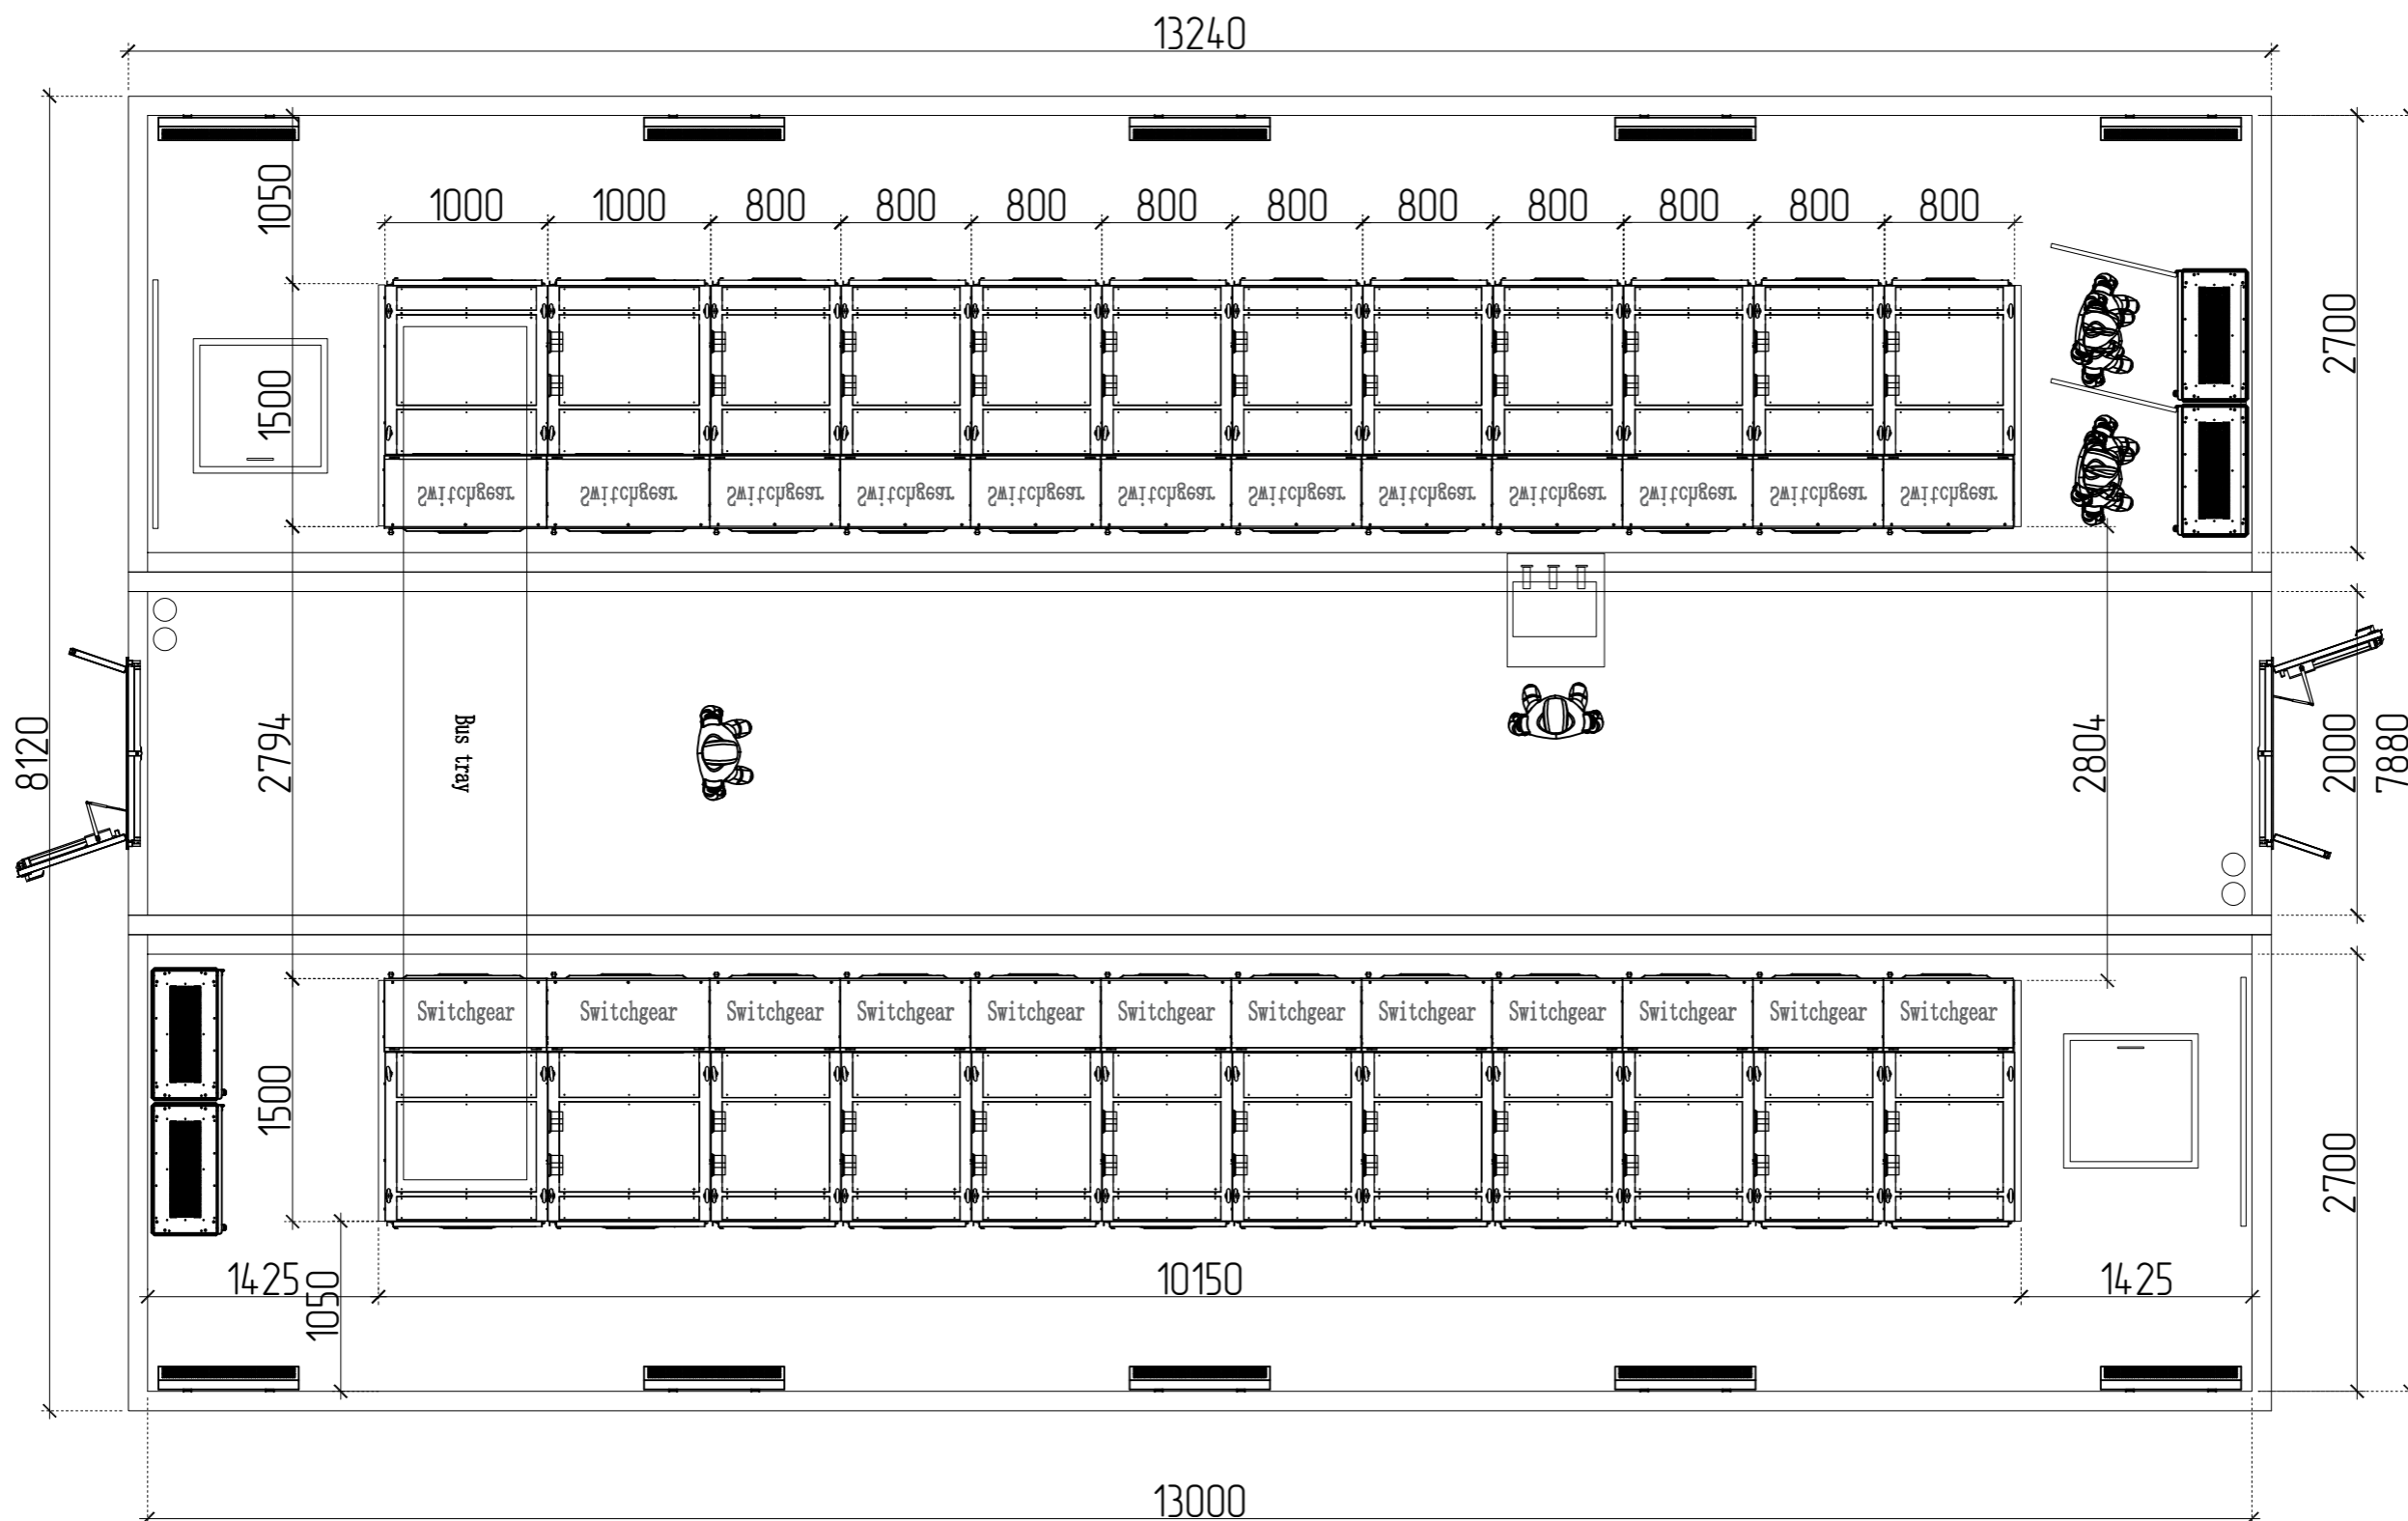


| DES. CHK. | APPROVED | REFERENCE DRAWING No. | REFERENCE DRAWINGS |
|-----------|----------|-----------------------|--------------------|
| | | | |
| | | | |
| | | | |
| | | | |

ENERCON
MANAGEMENT PARTNERS
"ENERCON MENEGMENT PARTNERS"
LLC

| НЭР | Хариуцагч | Зураг шалгах |
|--------------------|--------------------|----------------|
| Төслийн нэр | Зургийн инженер | Шалгасан огноо |
| Гэрээний дугаар | Төслийн инженер | Шалгасан огноо |
| Цаас хэмжээ | Цахилгааны инженер | Шалгасан огноо |
| Маштаб хэмжээ | Төслийн менежер | Шалгасан огноо |
| Автокад файлын нэр | Захиалагч | Шалгасан огноо |

| Е-Хаус барилгын төсөл ажил | | |
|---|-------------------|-----|
| ҮЙЛДВЭРИЙН ШИНЭЧЛЭЛТ НАРНЫ ПАНЕЛЬ БОЛОН ЦАХИЛГААН БАЙГУУЛАМЖ ТӨРӨЛ ERN-E-10000 ХЭСЭГИЙН ЗУРАГ | | |
| Байгууламжийн тоноглол төлөвлөлт | | |
| SCALE | DRAWING NUMBER | REV |
| 1:80 | ERN-E-H2412001-ER | 003 |

ДЭД ӨРТӨӨНИЙ (.E-HOUSE) КАБЕЛИЙН НҮХНИЙ БАЙГУУЛАЛТ М1:50

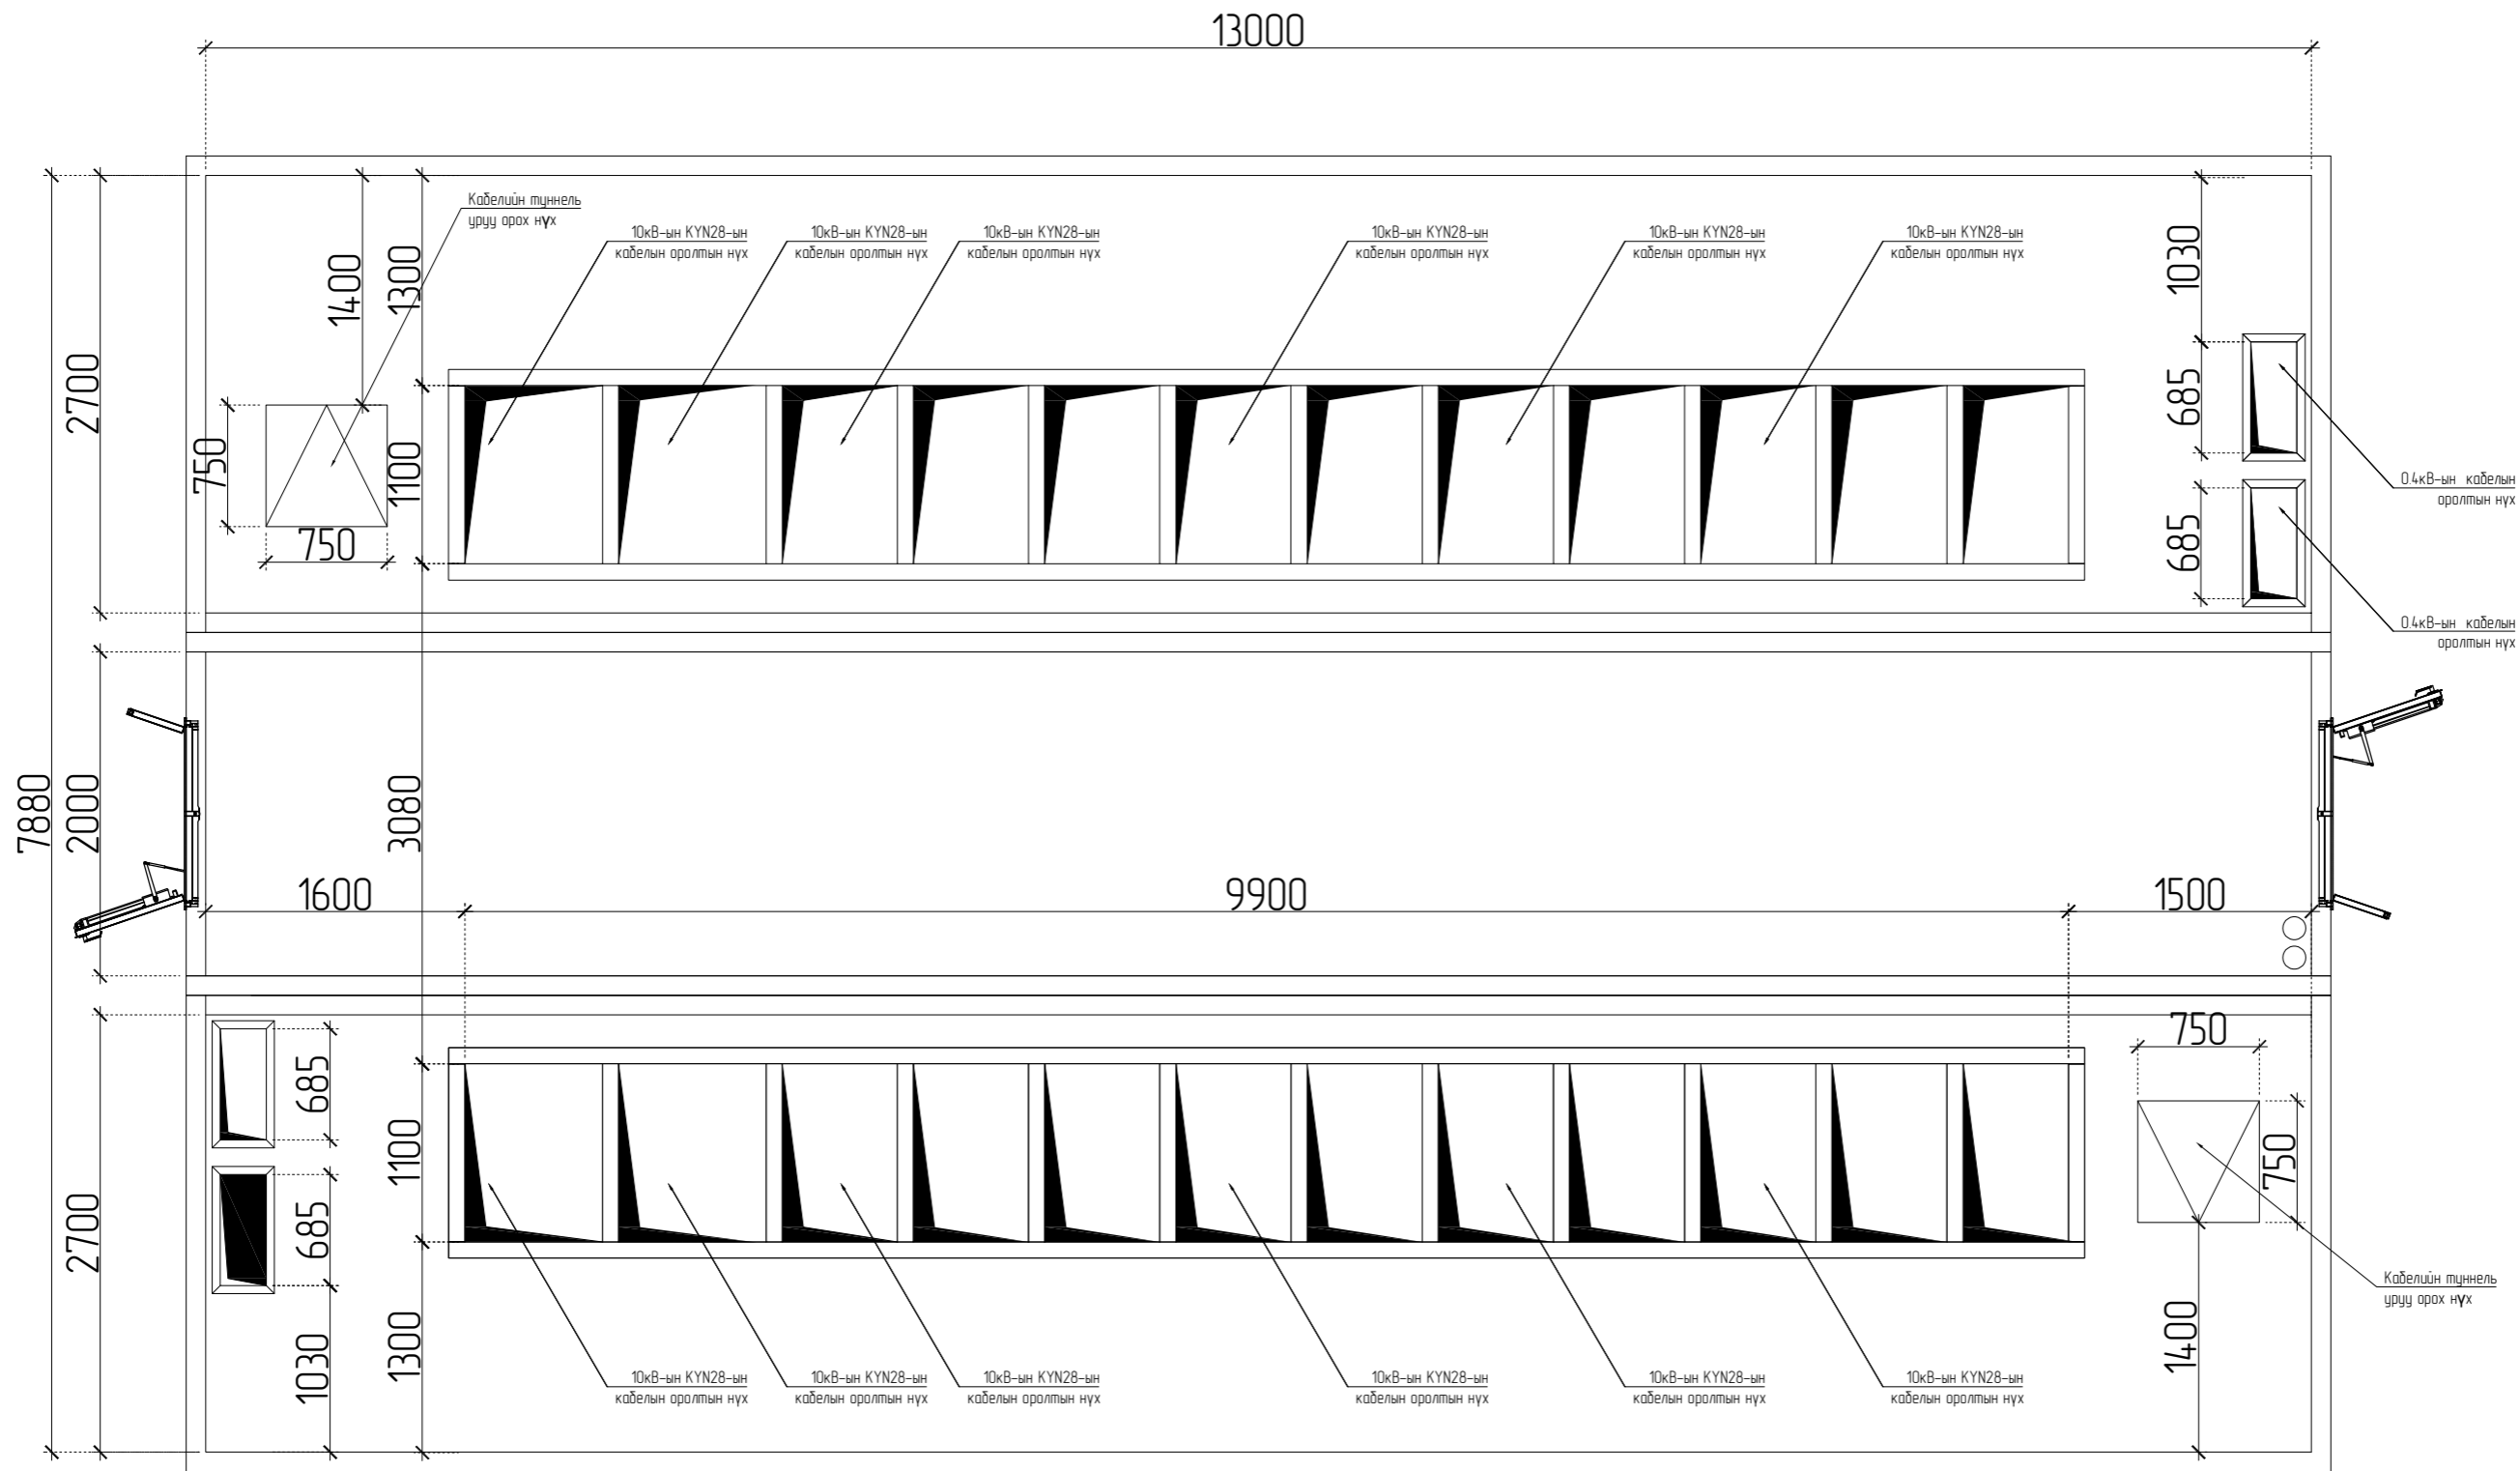





| DES. CHK. | APPROVED | REFERENCE DRAWING No. | REFERENCE DRAWINGS |
|-----------|----------|-----------------------|--------------------|
| | | | |
| | | | |
| | | | |
| | | | |
| | | | |
| | | | |
| | | | |



"ENERCON MENEGMENT PARTNERS" LLC

| НЭР | Хариуцагч | Зураг шалгах |
|------------------------|--------------------|----------------|
| Төслийн нэр | Зургийн инженер | Шалгасан огноо |
| Гэрээний дугаар | Төслийн инженер | Шалгасан огноо |
| Цаас хэмжээ АЗ | Цахилгааны инженер | Шалгасан огноо |
| Масштаб хэмжээ 1:80 АЗ | Төслийн менежер | Шалгасан огноо |
| Автокад файлын нэр | Захиалагч | Шалгасан огноо |

| Е-Хаус барилгын төсөл ажил | | |
|--|----------------------------------|---------|
| ҮЙЛДВЭЭРИЙН ШИНЭЧЛЭЛТ НАРНЫ ПАНЕЛЬ БОЛОН ЦАХИЛГААН БАЙГУУЛАМЖ ТӨРӨЛ ERN-E-10000 ХЭСЭГИЙН ЗУРАГ | | |
| Байгууламжийн нүхний төлөвлөлт | | |
| SCALE 1:80 | DRAWING NUMBER ERN-E-H2412001-ER | REV 003 |

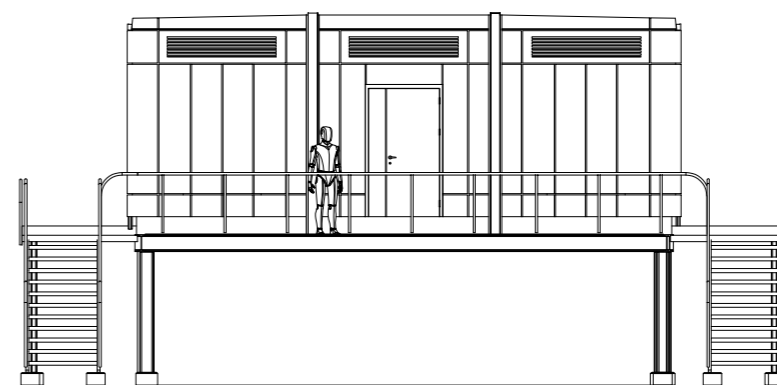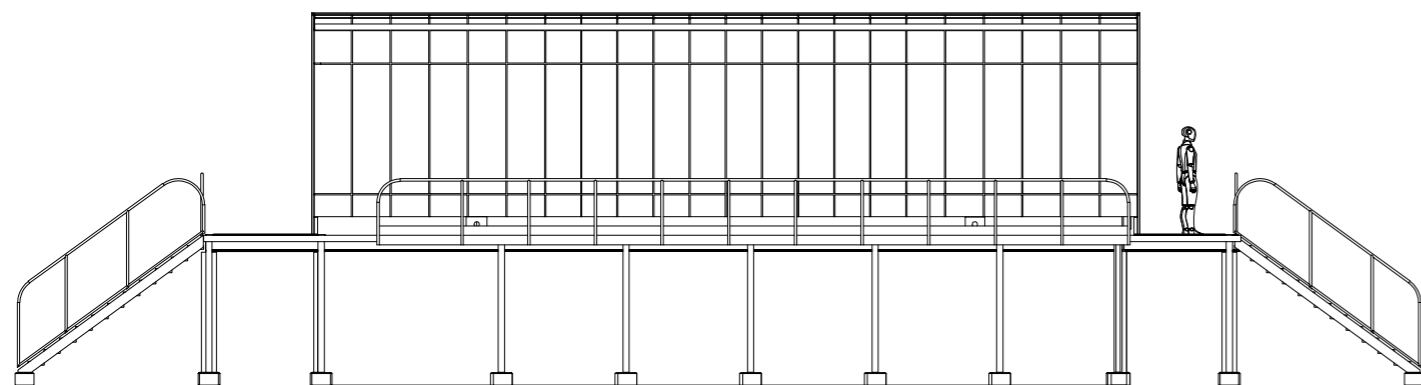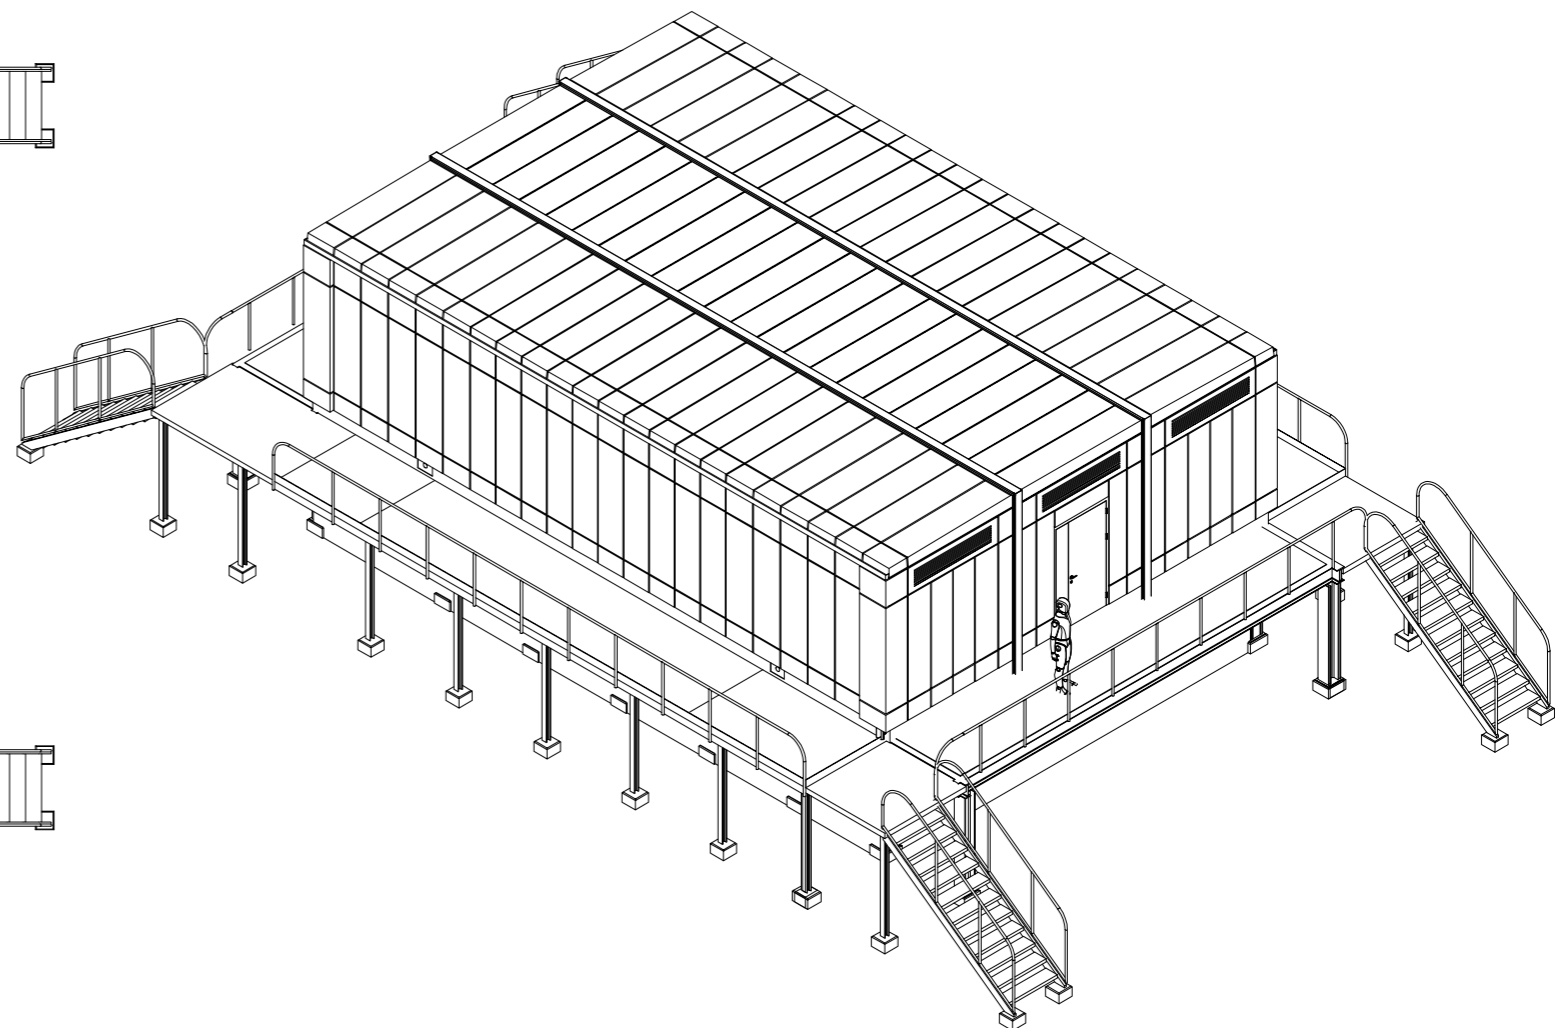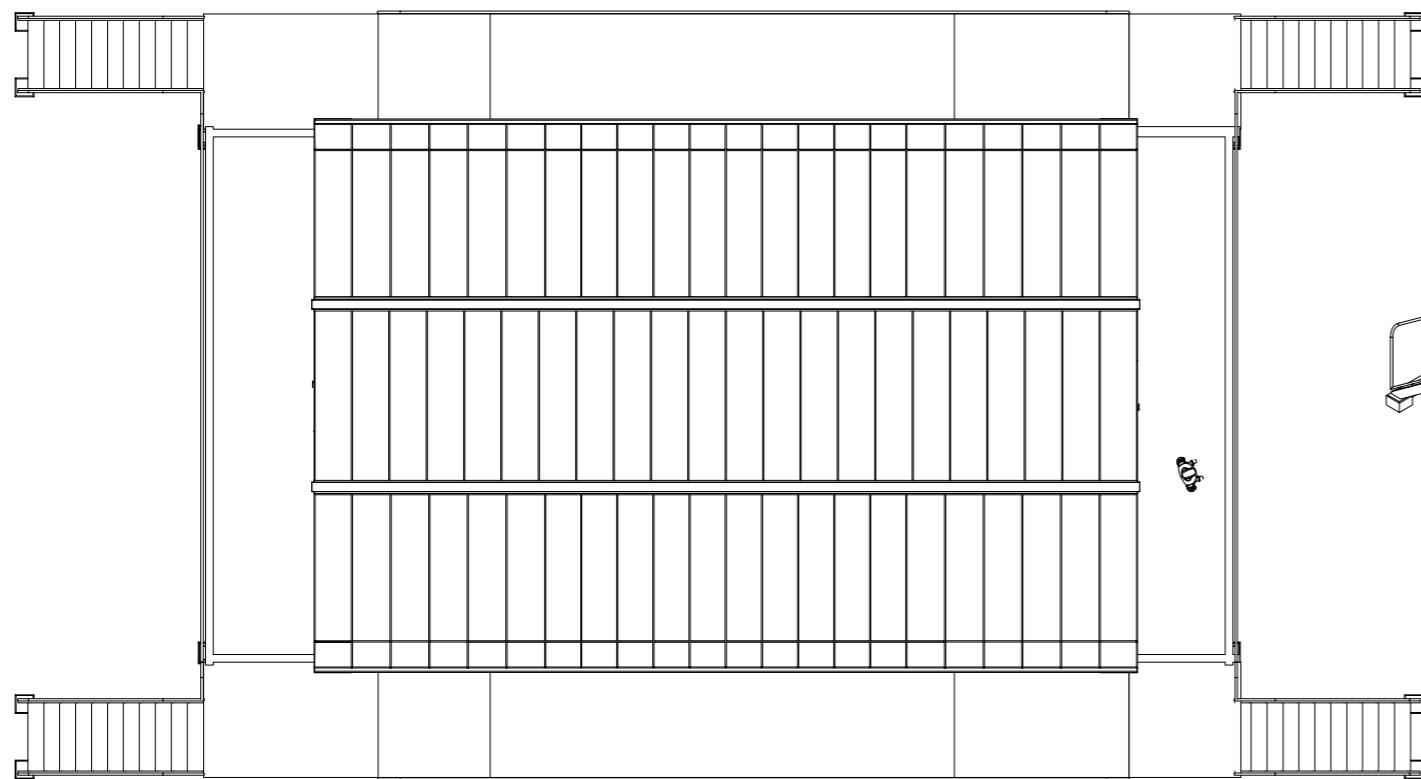




| DES. CHK. | APPROVED | REFERENCE DRAWING No. | REFERENCE DRAWINGS |
|-----------|----------|-----------------------|--------------------|
| | | | |
| | | | |
| | | | |
| | | | |





"ENERCON MENEAGMENT PARTNERS"
LLC



| НЭР | Хариуцагч | Зураг шалгах |
|-----------------------|--------------------|----------------|
| Төслийн нэр | Зургийн инженер | Шалгасан огноо |
| Гэрээний дугаар | Төслийн инженер | Шалгасан огноо |
| Цаас хэмжээ А3 | Цахилгааны инженер | Шалгасан огноо |
| Маштаб хэмжээ 1:80 А3 | Төслийн менежер | Шалгасан огноо |
| Автокад файлын нэр | Захиалагч | Шалгасан огноо |

| Е-Хаус барилгын төсөл ажил | | |
|---|----------------------------------|---------|
| ҮЙЛДВЭРИЙН ШИНЭЧЛЭЛТ НАРНЫ ПАНЕЛЬ БОЛОН ЦАХИЛГААН БАЙГУУЛАМЖ ТӨРӨЛ ERN-E-10000 ХЭСЭГИЙН ЗУРАГ | | |
| Байгууламж гадна бүтээц | | |
| SCALE 1:80 | DRAWING NUMBER ERN-E-H2412001-ER | REV 003 |

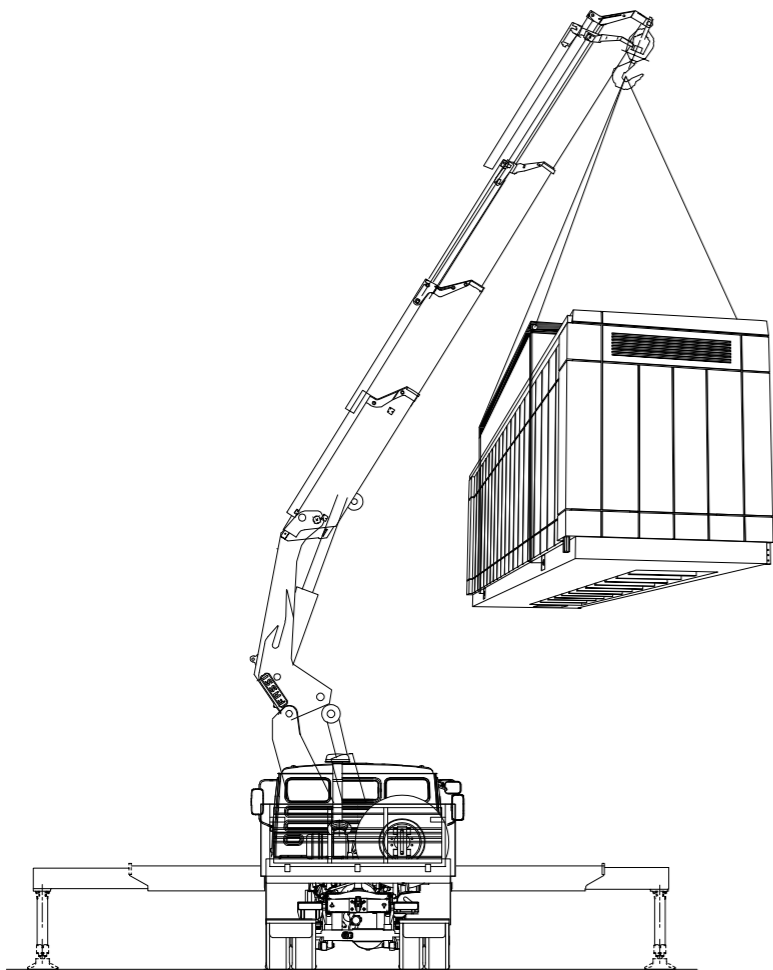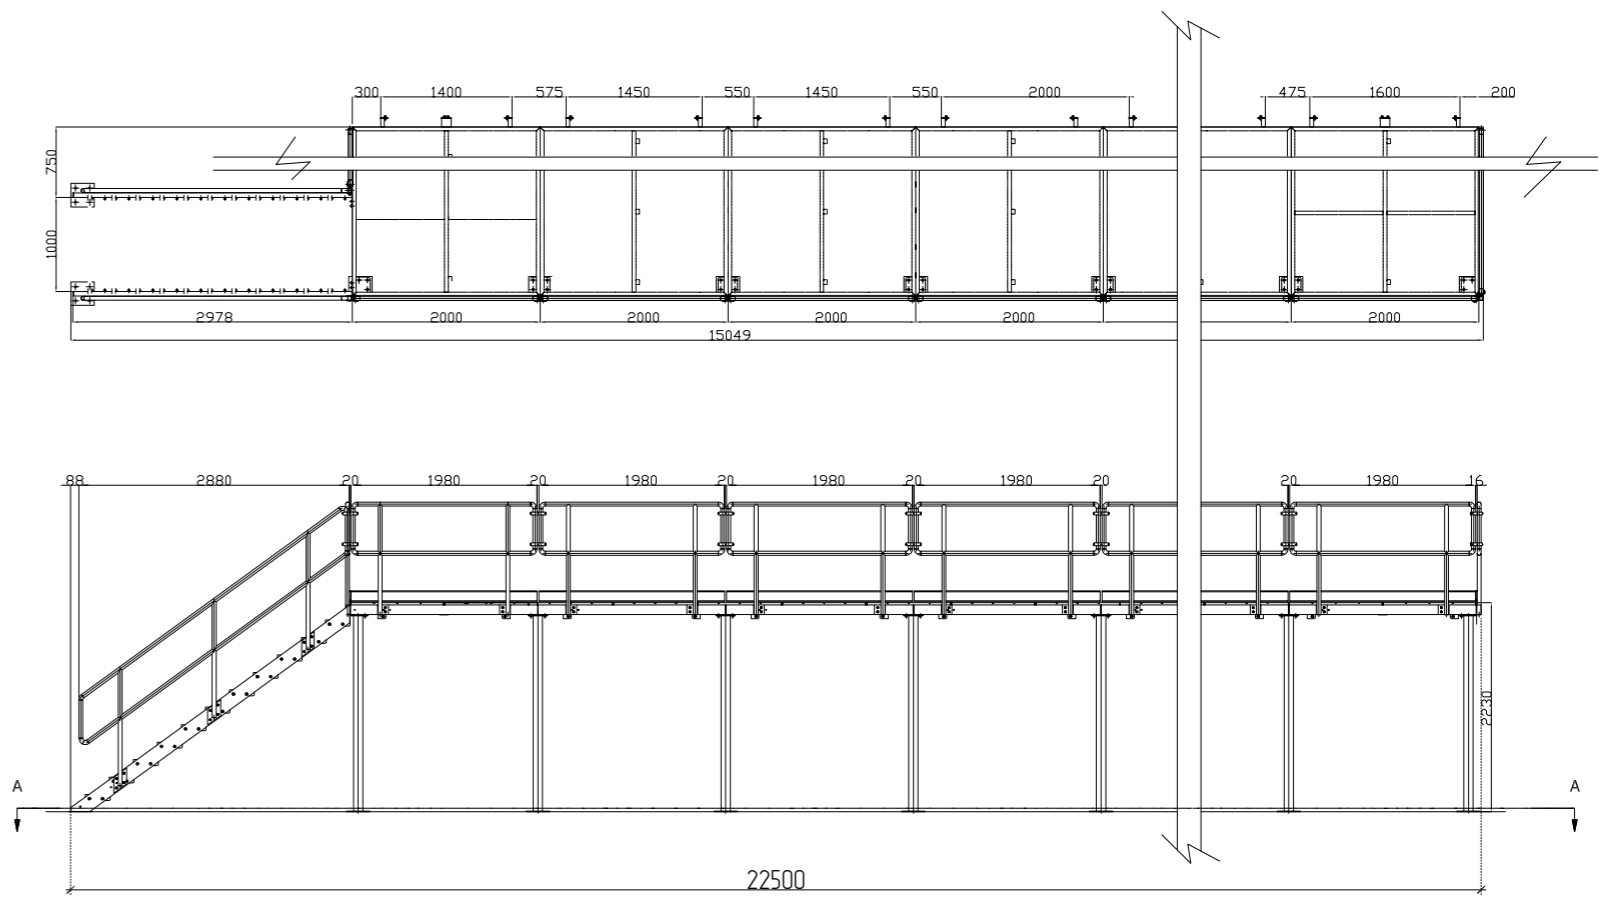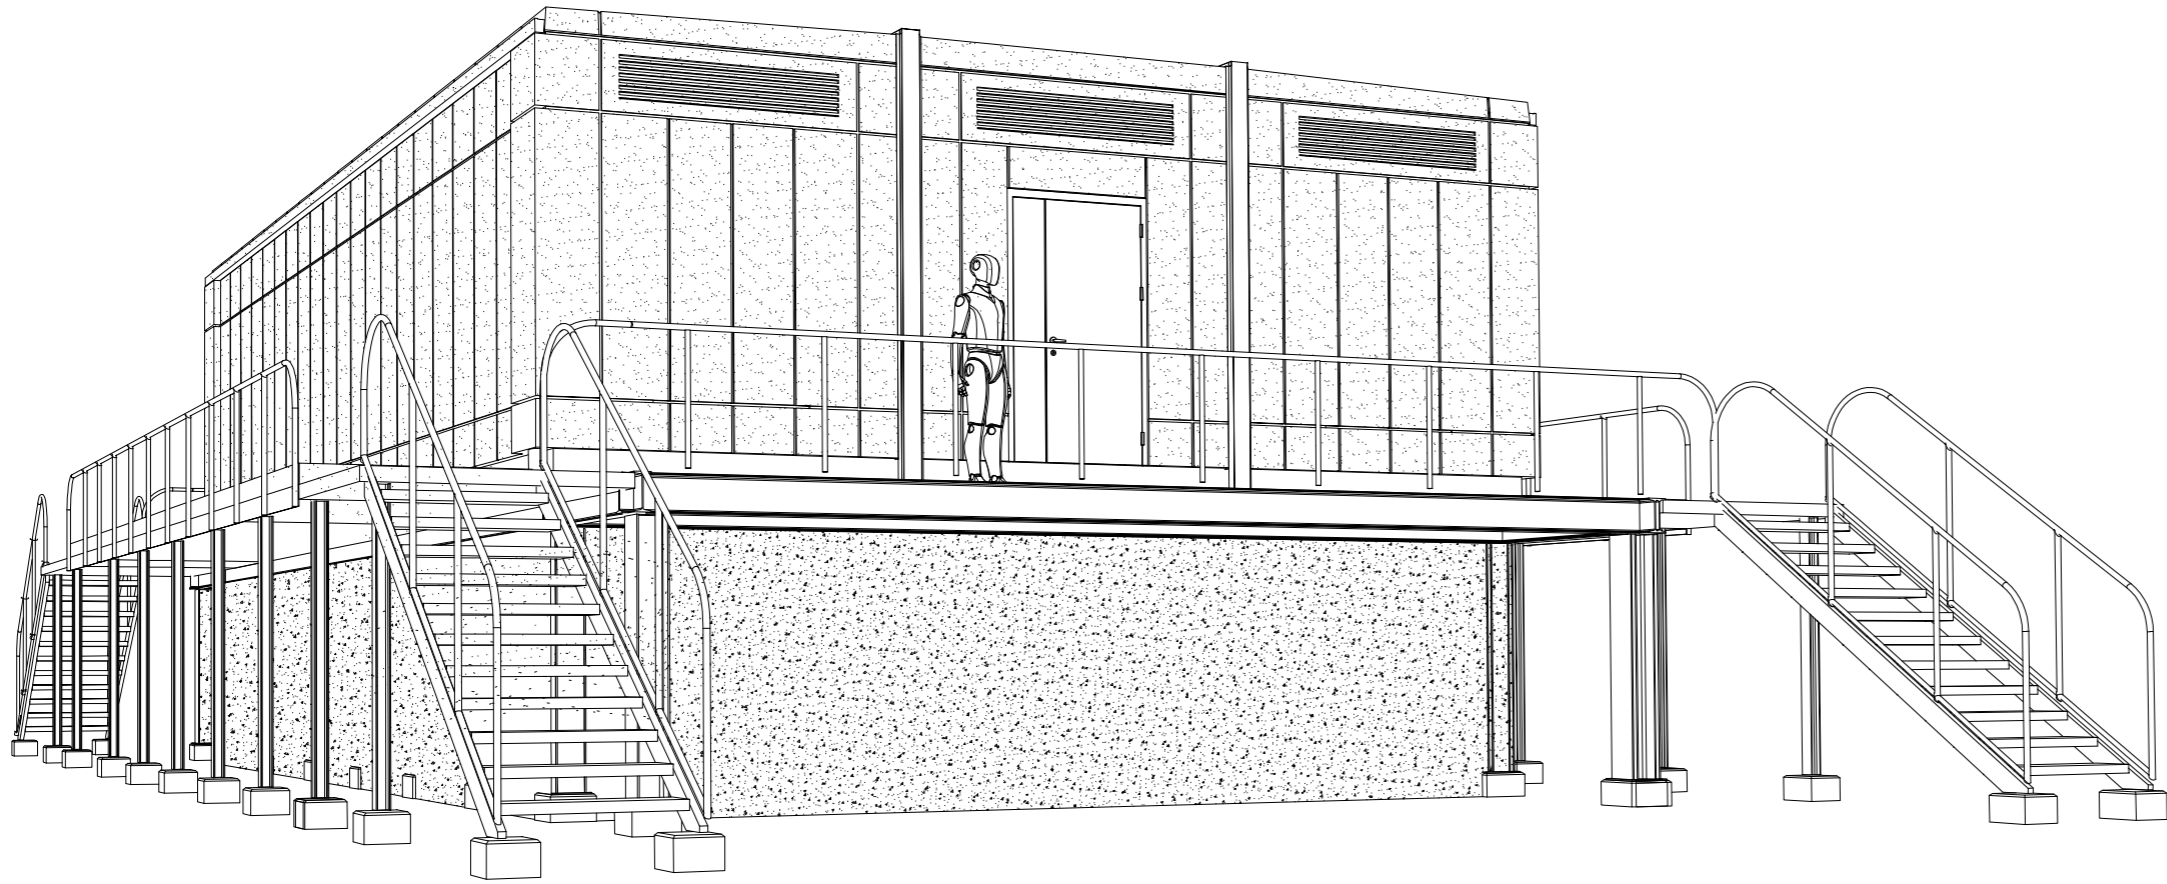

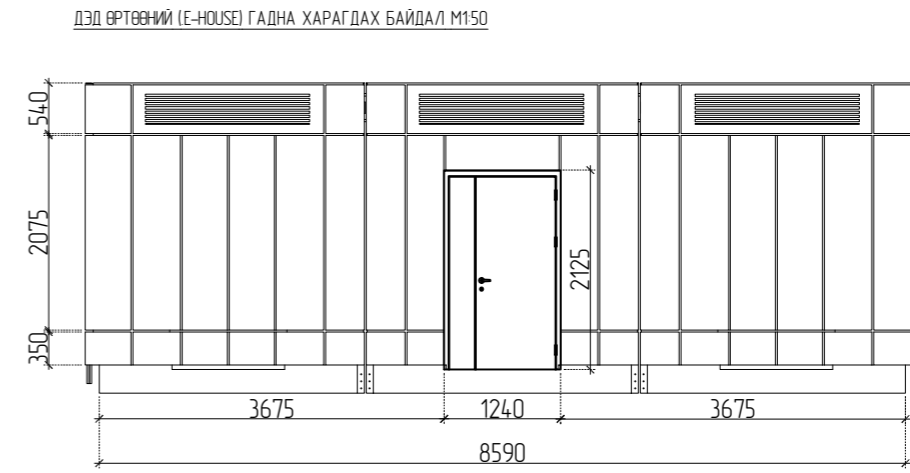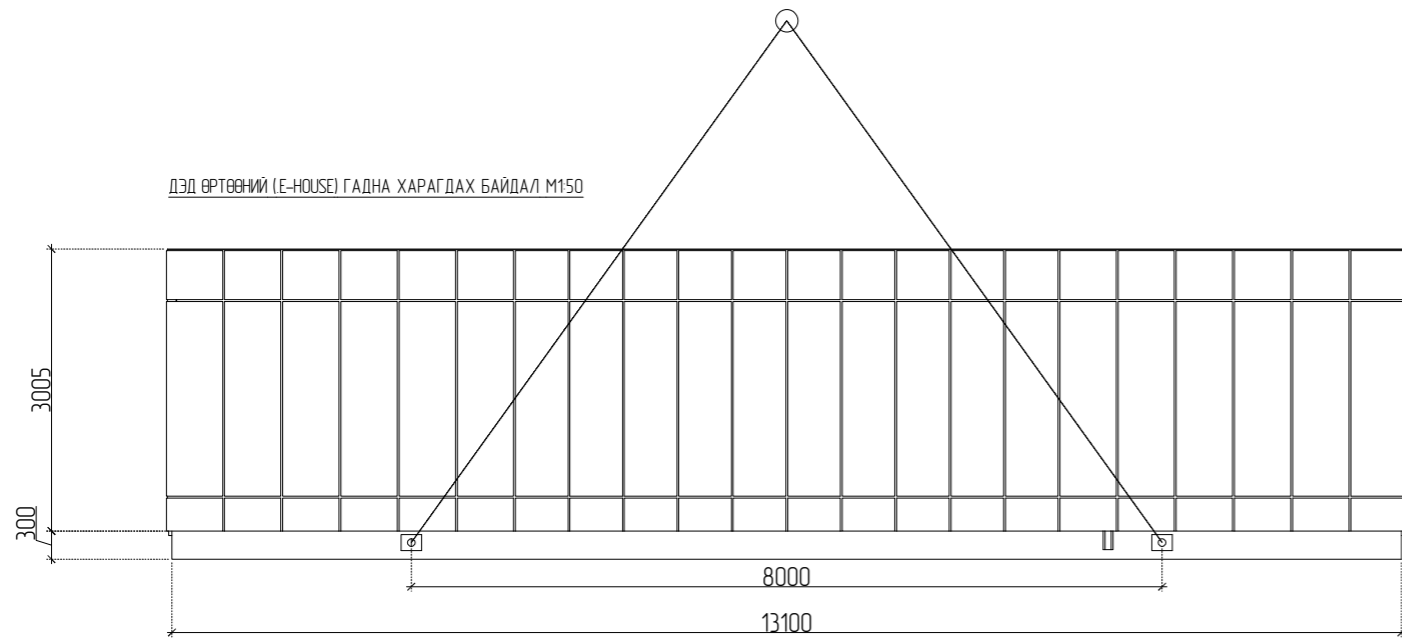

ДЭД ӨРТӨӨНИЙ (E-HOUSE) ГАДНА ХАРАГДАХ БАЙДАЛ M150



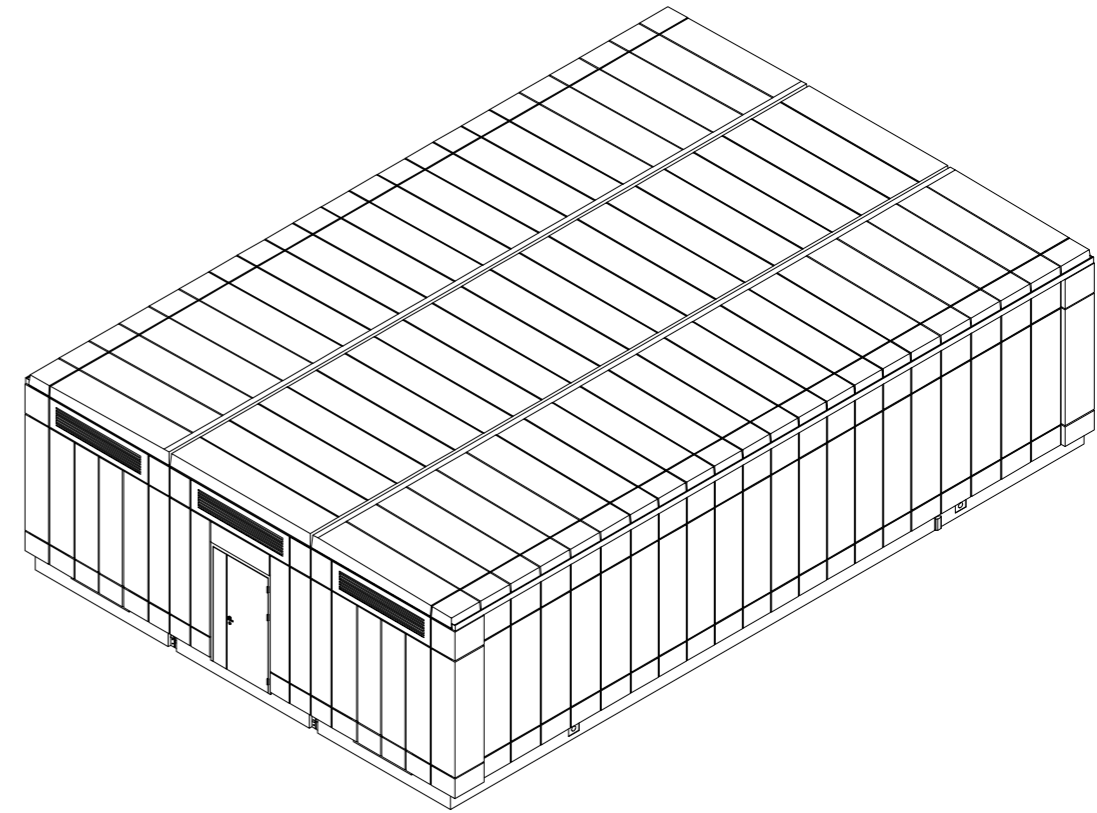
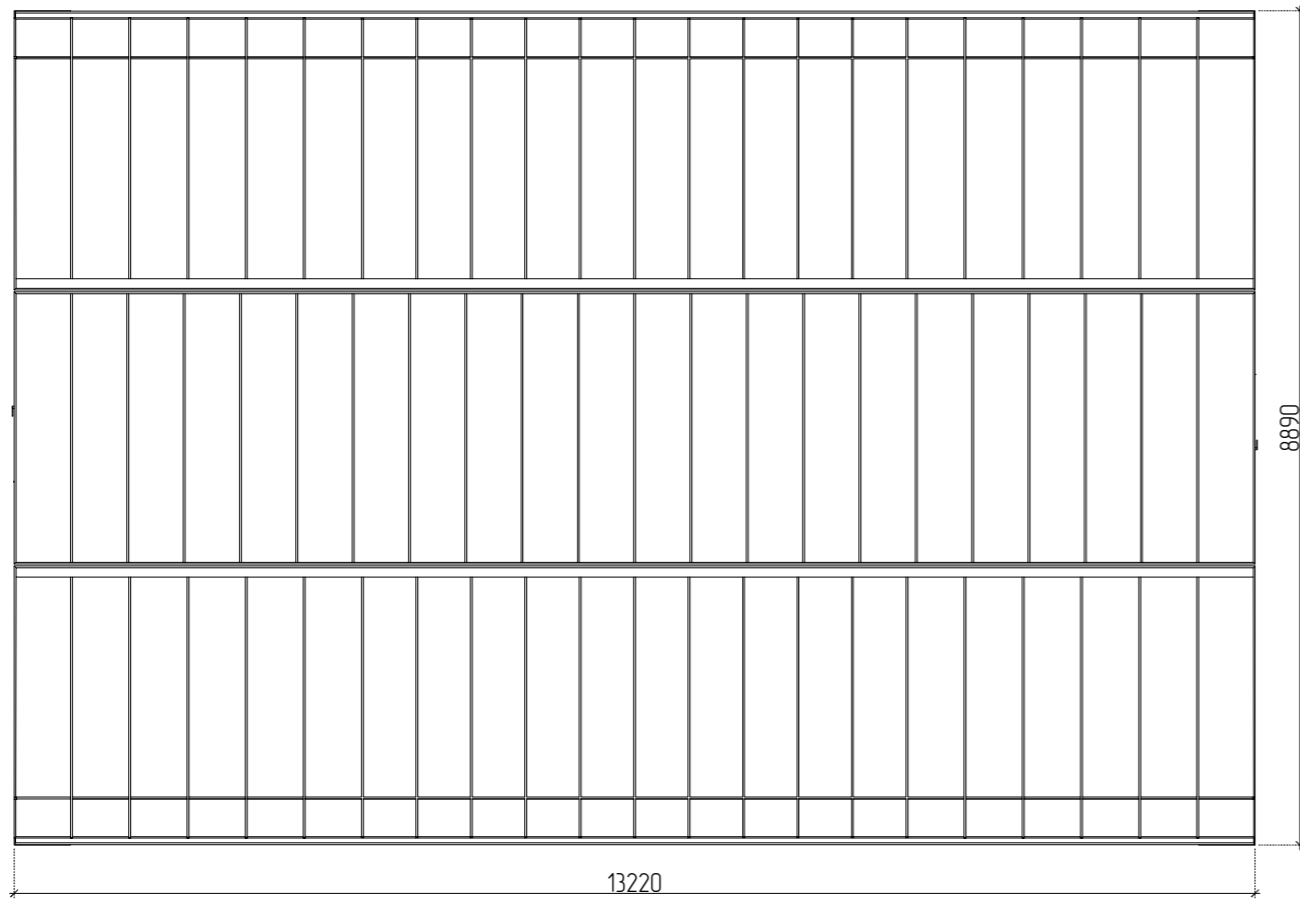


| DES. CHK. | APPROVED | REFERENCE DRAWING No. | REFERENCE DRAWINGS |
|-----------|----------|-----------------------|--------------------|
| | | | |
| | | | |
| | | | |
| | | | |
| | | | |

"ENERCON MENEAGMENT PARTNERS"
LLC

| НЭР | Хариуцагч | Зураг шалгах |
|-----------------------|--------------------|----------------|
| Төслийн нэр | Зургийн инженер | Шалгасан огноо |
| Гэрээний дугаар | Төслийн инженер | Шалгасан огноо |
| Цаас хэмжээ А3 | Цахилгааны инженер | Шалгасан огноо |
| Маштаб хэмжээ 1:80 А3 | Төслийн менежер | Шалгасан огноо |
| Автокад файлын нэр | Захиалагч | Шалгасан огноо |

| Е-Хаус барилгын төсөл ажил | | |
|---|----------------------------------|---------|
| ҮЙЛДВЭРИЙН ШИНЭЧЛЭЛТ НАРНЫ ПАНЕЛЬ БОЛОН ЦАХИЛГААН БАЙГУУЛАМЖ ТӨРӨЛ ERN-E-10000 ХЭСЭГИЙН ЗУРАГ | | |
| Байгууламж гадна бүтэц | | |
| SCALE 1:80 | DRAWING NUMBER ERN-E-H2412001-ER | REV 003 |

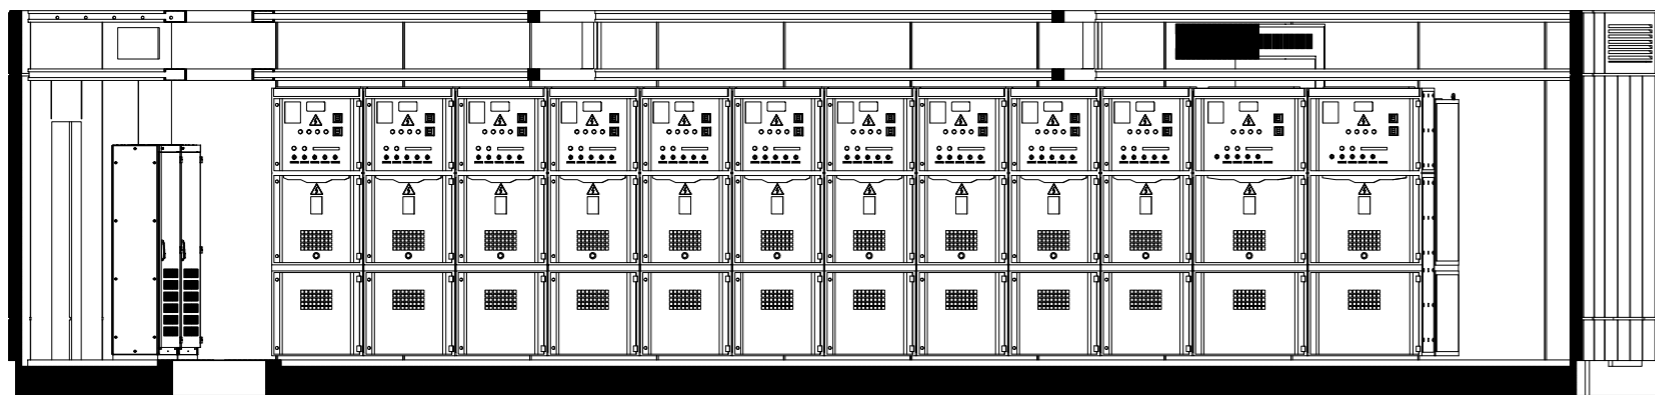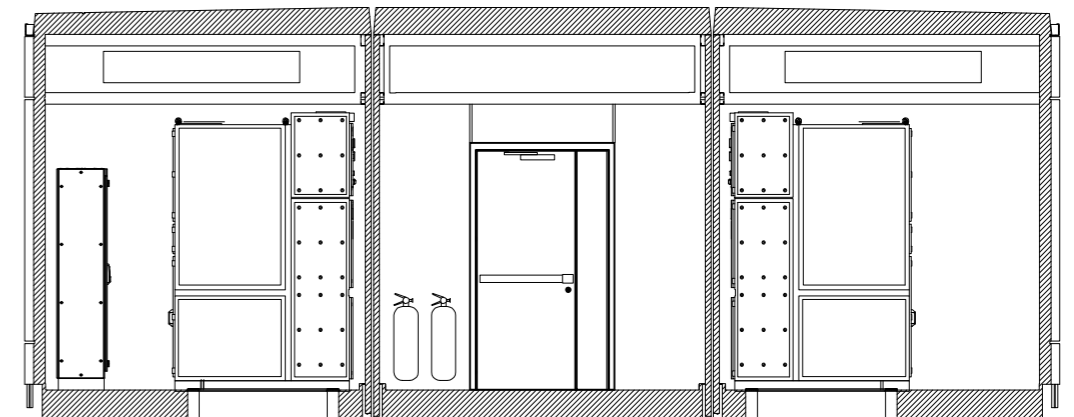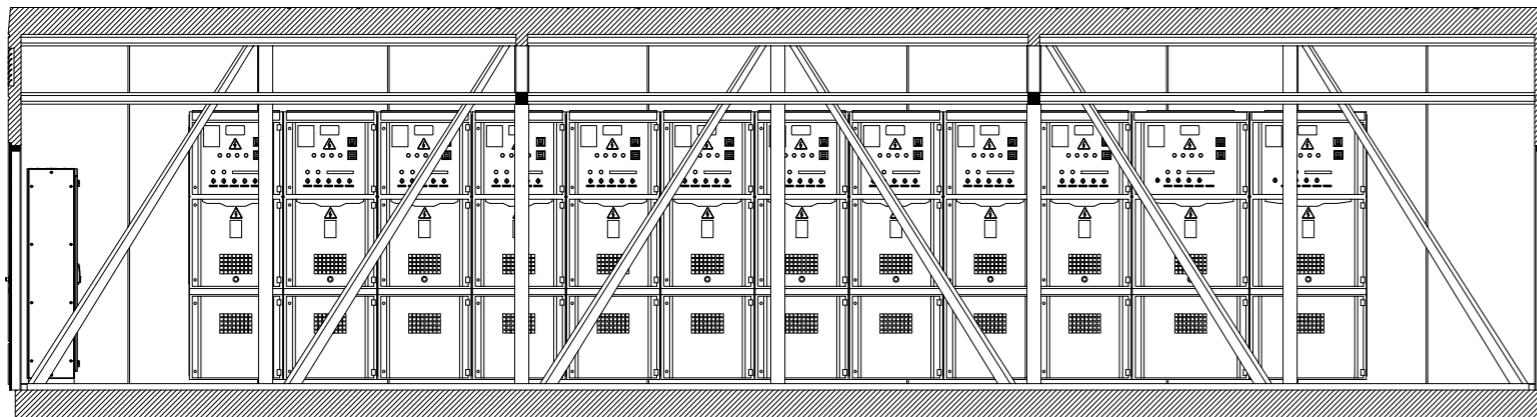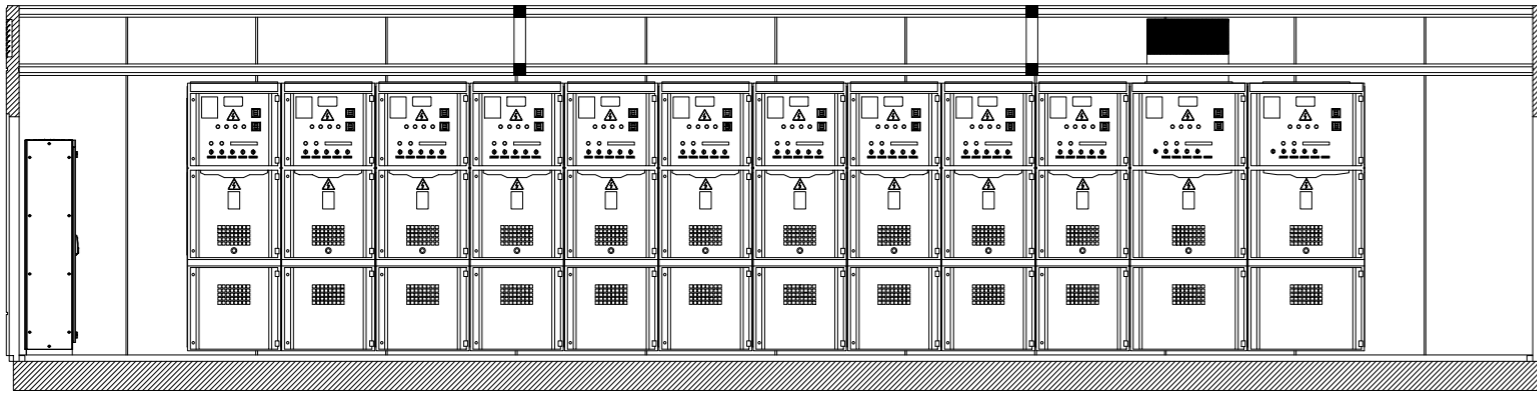

| DES. CHK. | APPROVED | REFERENCE DRAWING No. | REFERENCE DRAWINGS |
|-----------|----------|-----------------------|--------------------|
| | | | |
| | | | |
| | | | |
| | | | |

ENERCON
MANAGEMENT PARTNERS

"ENERCON MENEAGMENT PARTNERS"
LLC

| НЭР | Хариуцагч | Зураг шалгах |
|------------------------|--------------------|----------------|
| Төслийн нэр | Зургийн инженер | Шалгасан огноо |
| Гэрээний дугаар | Төслийн инженер | Шалгасан огноо |
| Цаас хэмжээ А3 | Цахилгааны инженер | Шалгасан огноо |
| Масштаб хэмжээ 1:80 А3 | Төслийн менежер | Шалгасан огноо |
| Автокад файлын нэр | Захиалагч | Шалгасан огноо |

| Е-Хаус барилгын төсөл ажил | | |
|---|----------------------------------|---------|
| ҮЙЛДВЭРИЙН ШИНЭЧЛЭЛТ НАРНЫ ПАНЕЛЬ БОЛОН ЦАХИЛГААН БАЙГУУЛАМЖ ТӨРӨЛ ERN-E-10000 ХЭСЭГИЙН ЗУРАГ | | |
| Байгууламжийн огтлолын зураг | | |
| SCALE 1:80 | DRAWING NUMBER ERN-E-H2412001-ER | REV 003 |