




Нүүрэн тал

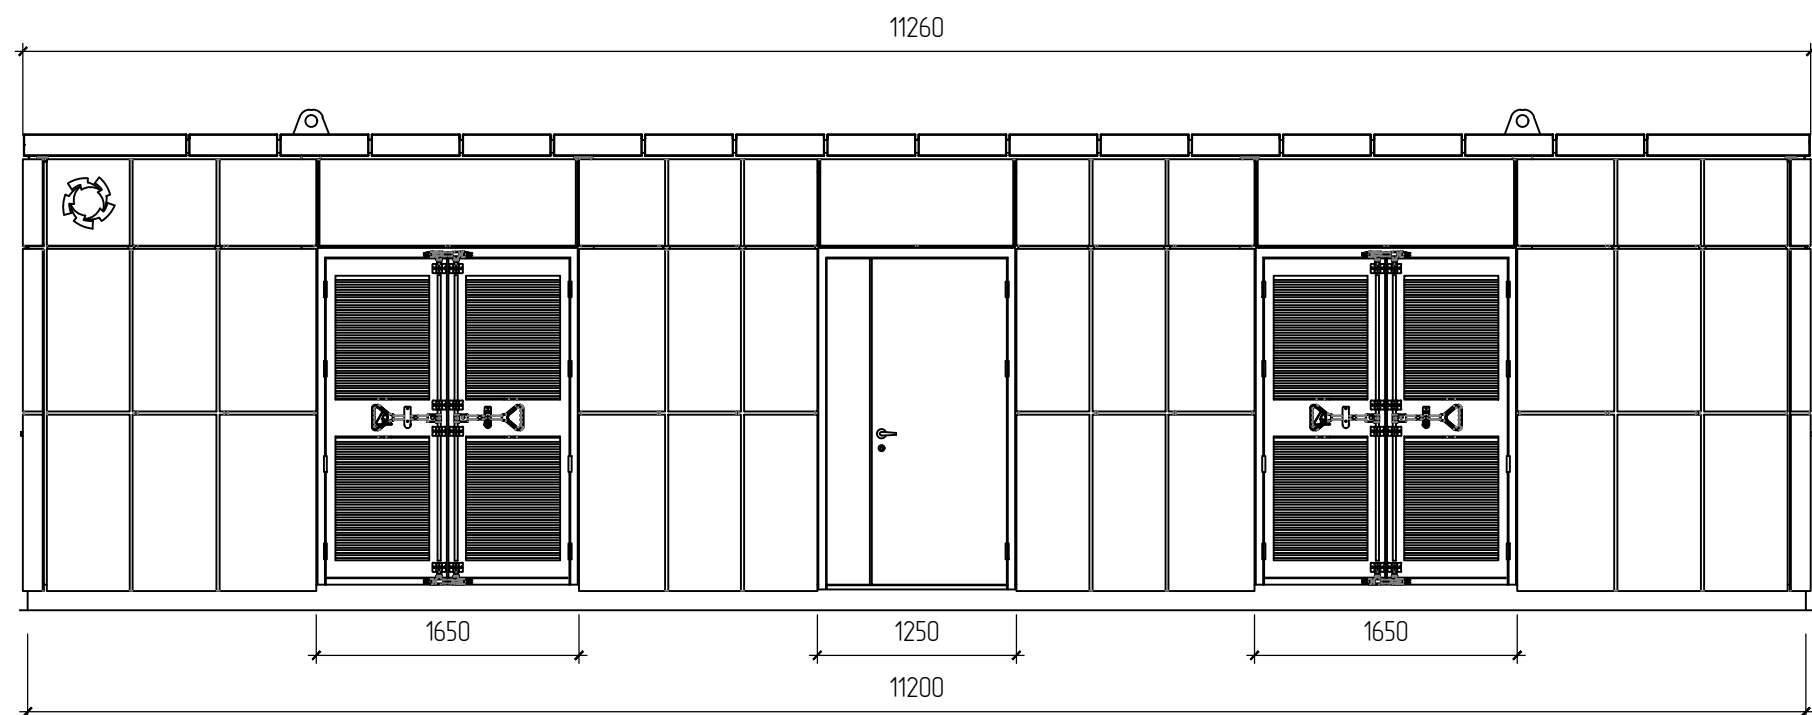


Баруун хажуу тал

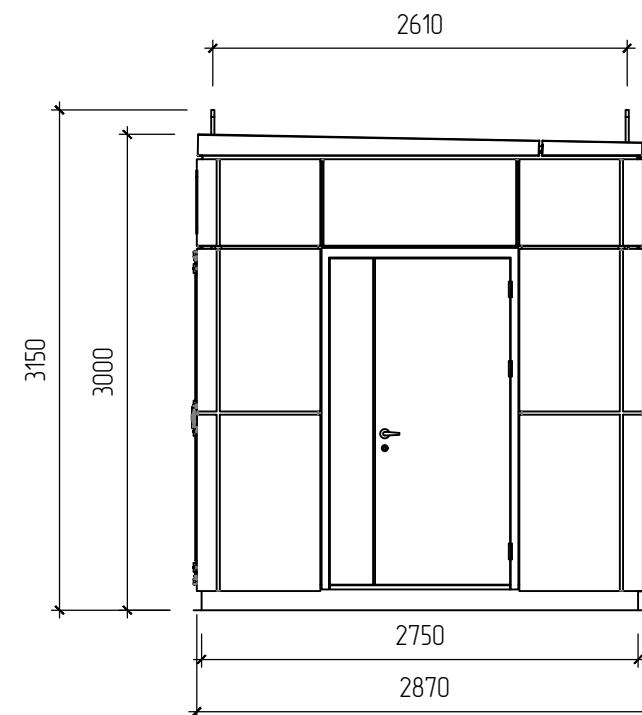

Зүүн хажуу тал

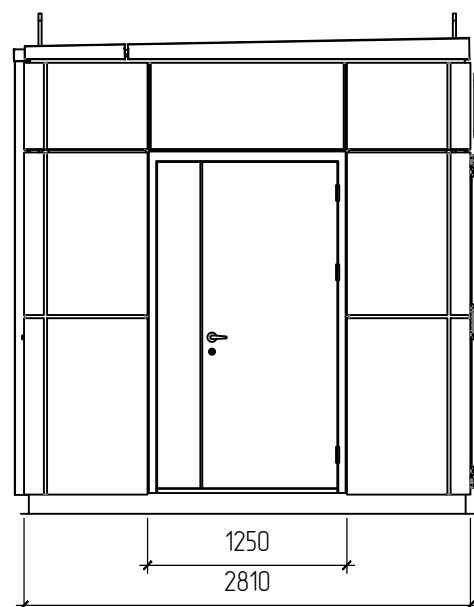

Арын тал

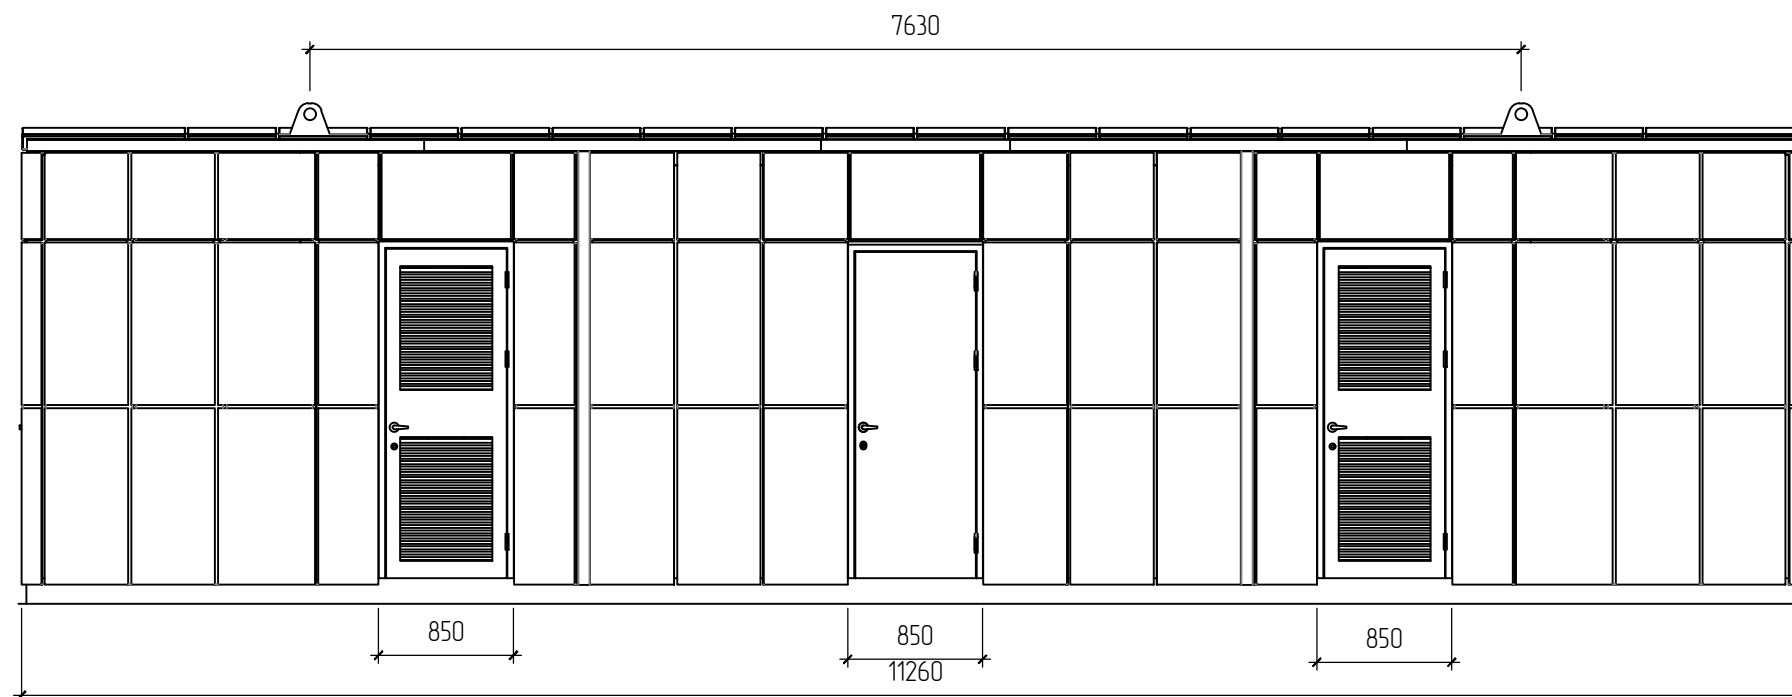

DES. CHK.	APPROVED	REFERENCE DRAWING No.	REFERENCE DRAWINGS




"ENERCON MENEAGMENT PARTNERS" LLC

НЭР	Хариуцагч	Зураг шалгах
Төслийн нэр	Зургийн инженер	Шалгасан огноо
Гэрээний дугаар	Төслийн инженер	Шалгасан огноо
Цаас хэмжээ А3	Цахилгааны инженер	Шалгасан огноо
Масштаб хэмжээ 1:80 А3	Төслийн менежер	Шалгасан огноо
Автокад файлын нэр	Захиалагч	Шалгасан огноо


Е-Хаус барилгын төсөл ажил	
ҮЙЛДВЭРИЙН ШИНЭЧЛЭЛТ НАРНЫ ПАНЕЛЬ БОЛОН ЦАХИЛГААН БАЙГУУЛАМЖ ТӨРӨЛ ERN-E-2000 ХЭСЭГИЙН ЗУРАГ	
Гадна фасадны хэмжээст зураг	
SCALE 1:80	DRAWING NUMBER ERN-E-H2404001-ER

10/0.4кВ-ын Дэд өртөөний урд талын ерөнхий байгуулалт


Нүүрэн тал

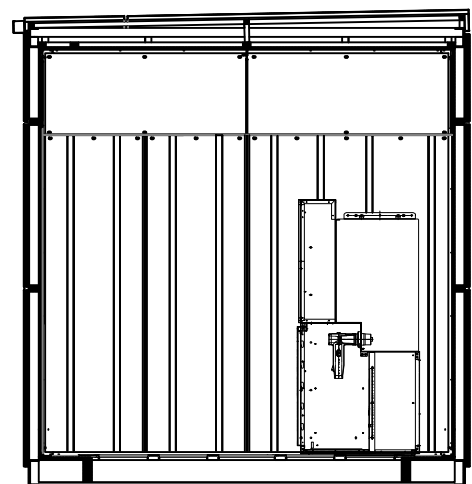

6.1кВ-ын байгууламж хажуу талтлол/

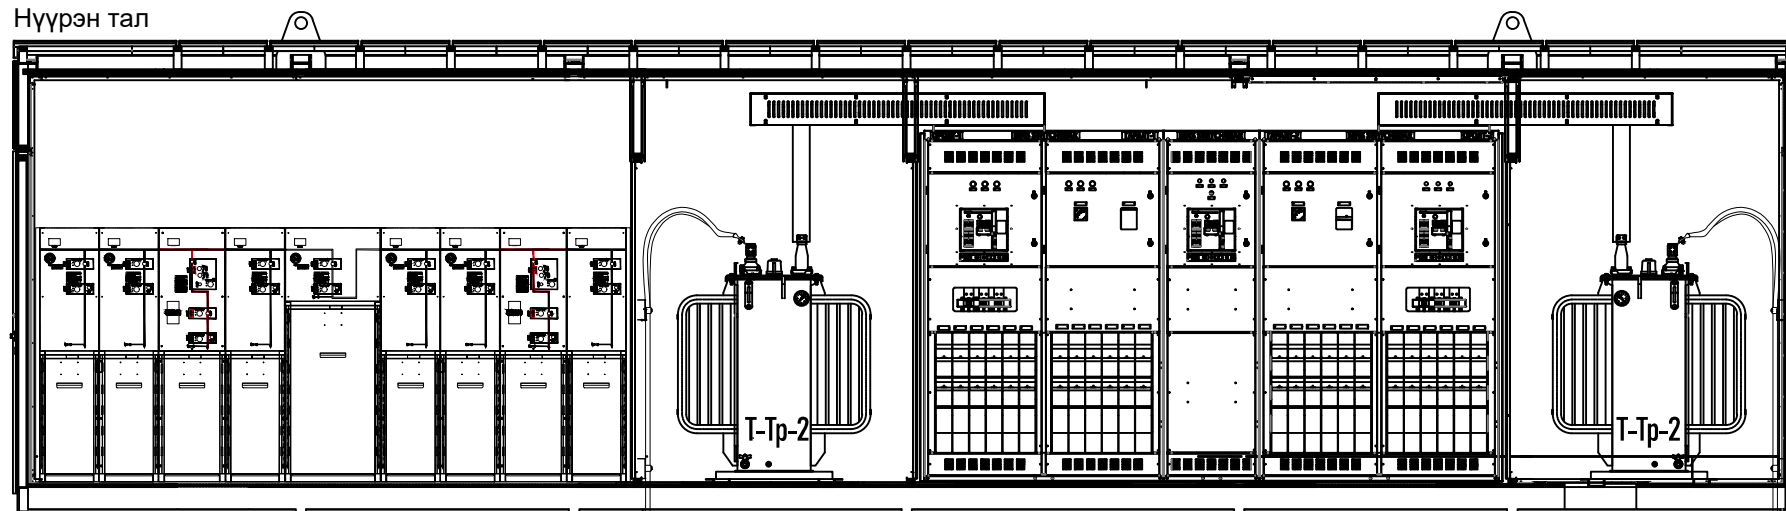

10кВ-ыжуваарилах байгууламж

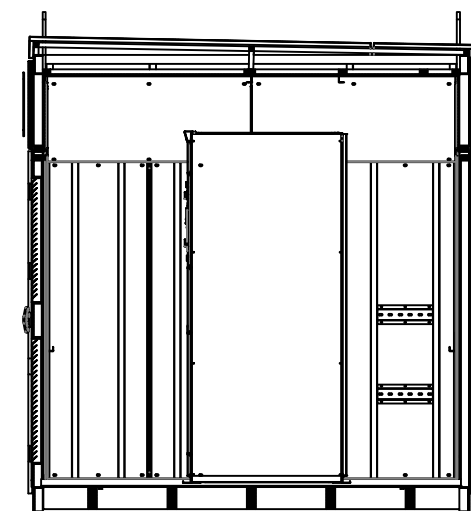


0.4кВ-ын байгууламж хажуу талтлол/


өргөх хэмжээс

7630

өргөх хэмжээс

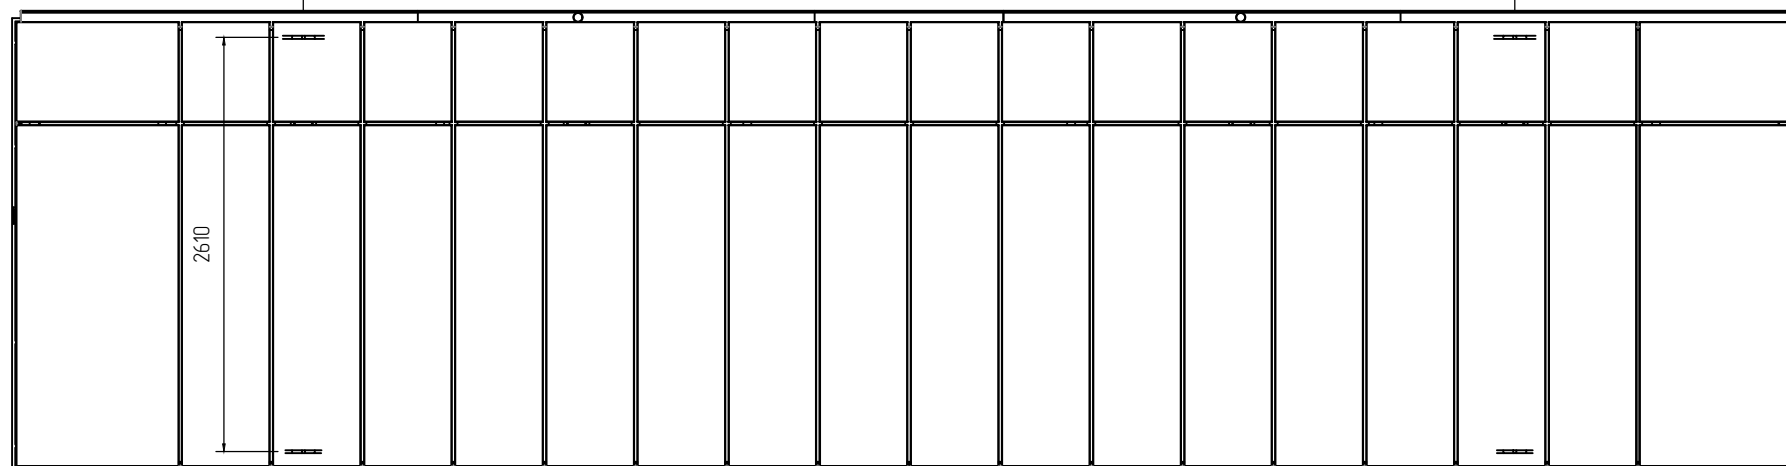

дээвэр

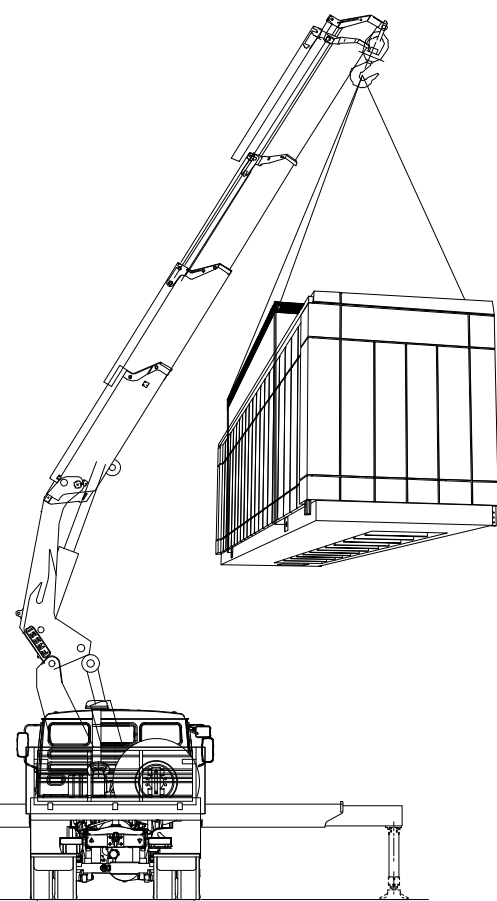

DES. CHK.	APPROVED	REFERENCE DRAWING No.	REFERENCE DRAWINGS



"ENERCON MENEAGMENT PARTNERS" LLC


НЭР	Хариуцагч	Зураг шалгах
Төслийн нэр	Зургийн инженер	Шалгасан огноо
Гэрээний дугаар	Төслийн инженер	Шалгасан огноо
Цаас хэмжээ А3	Цахилгааны инженер	Шалгасан огноо
Масштаб хэмжээ 1:80 А3	Төслийн менежер	Шалгасан огноо
Автокад файлын нэр	Захиалагч	Шалгасан огноо

Е-Хаус барилгын төсөл ажил		
ҮЙЛДВЭРИЙН ШИНЭЧЛЭЛТ НАРНЫ ПАНЕЛЬ БОЛОН ЦАХИЛГААН БАЙГУУЛАМЖ ТӨРӨЛ ERN-E-2000 ХЭСЭГИЙН ЗУРАГ		
Байгууламж дотор тоноглол огтлол		
SCALE 1:80	DRAWING NUMBER ERN-E-H2404001-ER	REV 001


2x800кВА 10/0.4кВ-ын Дэд өртөө(Pro.Energy E-House)-ний дотор тоноглолын байгуулалт дээрээс

Өрөөний цэвэр дотор хэмжээснүүд

ПЛАН ДЭЭРЭЭС

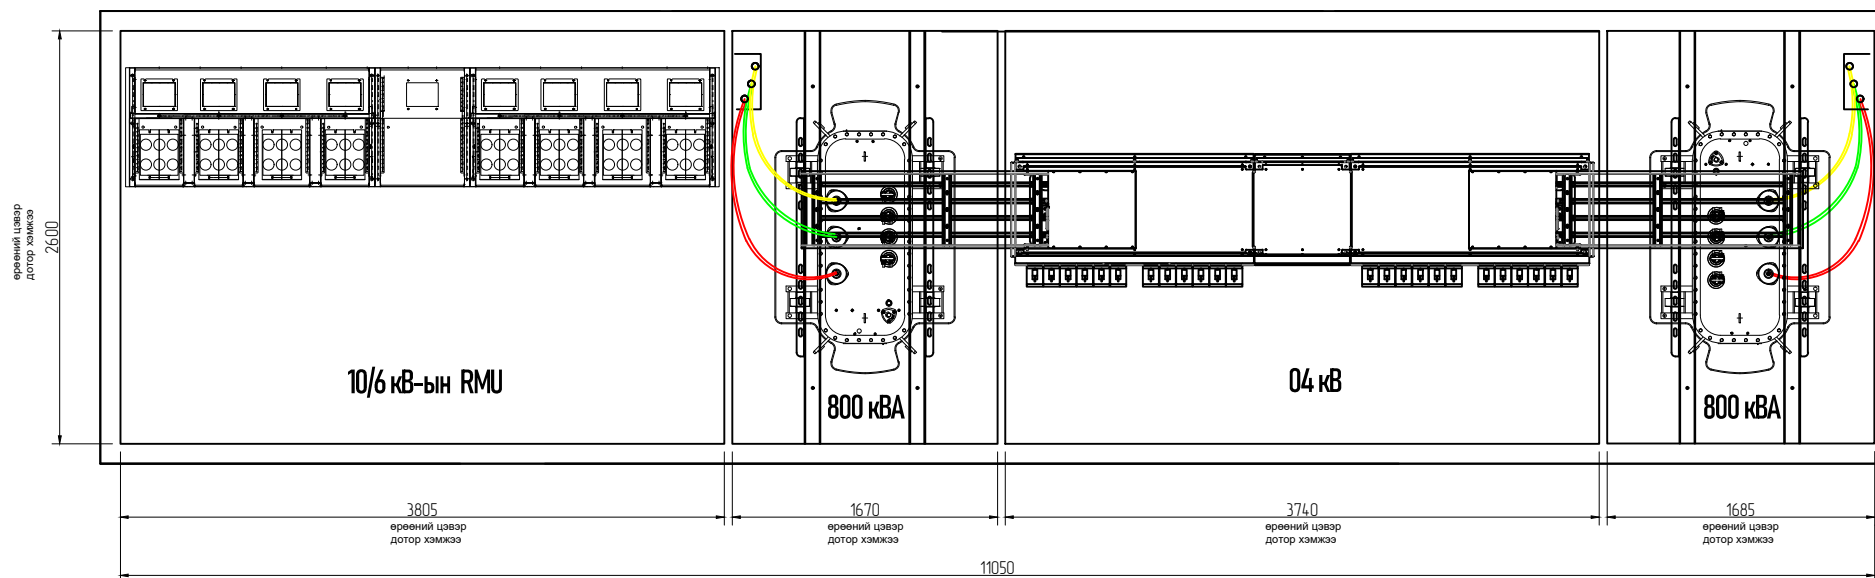

Байгууламжийн гадна хаалга харагдац

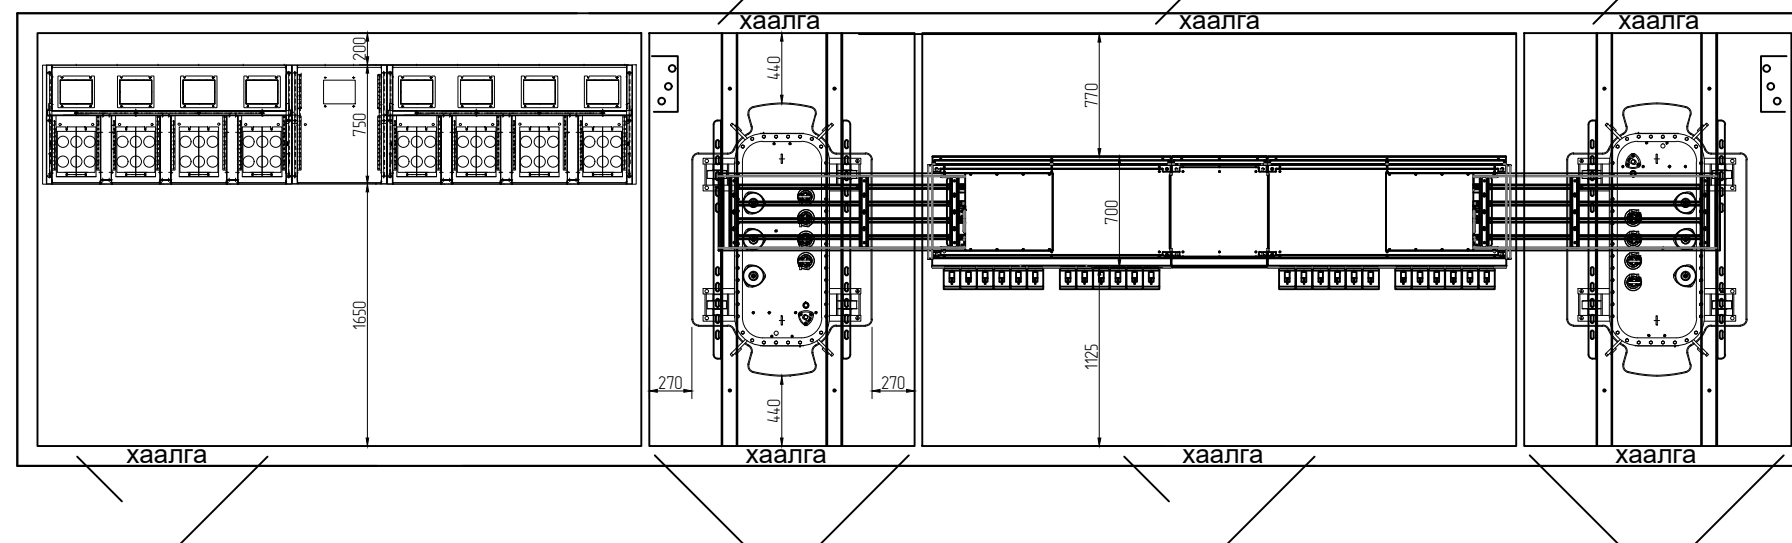

ПЛАН ДЭЭРЭЭС

DES. CHK.	APPROVED	REFERENCE DRAWING No.	REFERENCE DRAWINGS



"ENERCON MENEAGMENT PARTNERS" LLC

НЭР	Хариуцагч	Зураг шалгах
Төслийн нэр	Зургийн инженер	Шалгасан огноо
Гэрээний дугаар	Төслийн инженер	Шалгасан огноо
Цаас хэмжээ АЗ	Цахилгааны инженер	Шалгасан огноо
Маштаб хэмжээ 1:80 АЗ	Төслийн менежер	Шалгасан огноо
Автокад файлын нэр	Захиалагч	Шалгасан огноо

E-Хаус барилгын төсөл ажил		
ҮЙЛДВЭРИЙН ШИНЭЧЛЭЛТ НАРНЫ ПАНЕЛЬ БОЛОН ЦАХИЛГААН БАЙГУУЛАМЖ ТӨРӨЛ ERN-E-2000 ХЭСЭГИЙН ЗУРАГ		
Өрөөний байгуулалт хэмжээсүүд		
SCALE 1:80	DRAWING NUMBER ERN-E-H2404001-ER	REV 001