




Нүүрэн тал

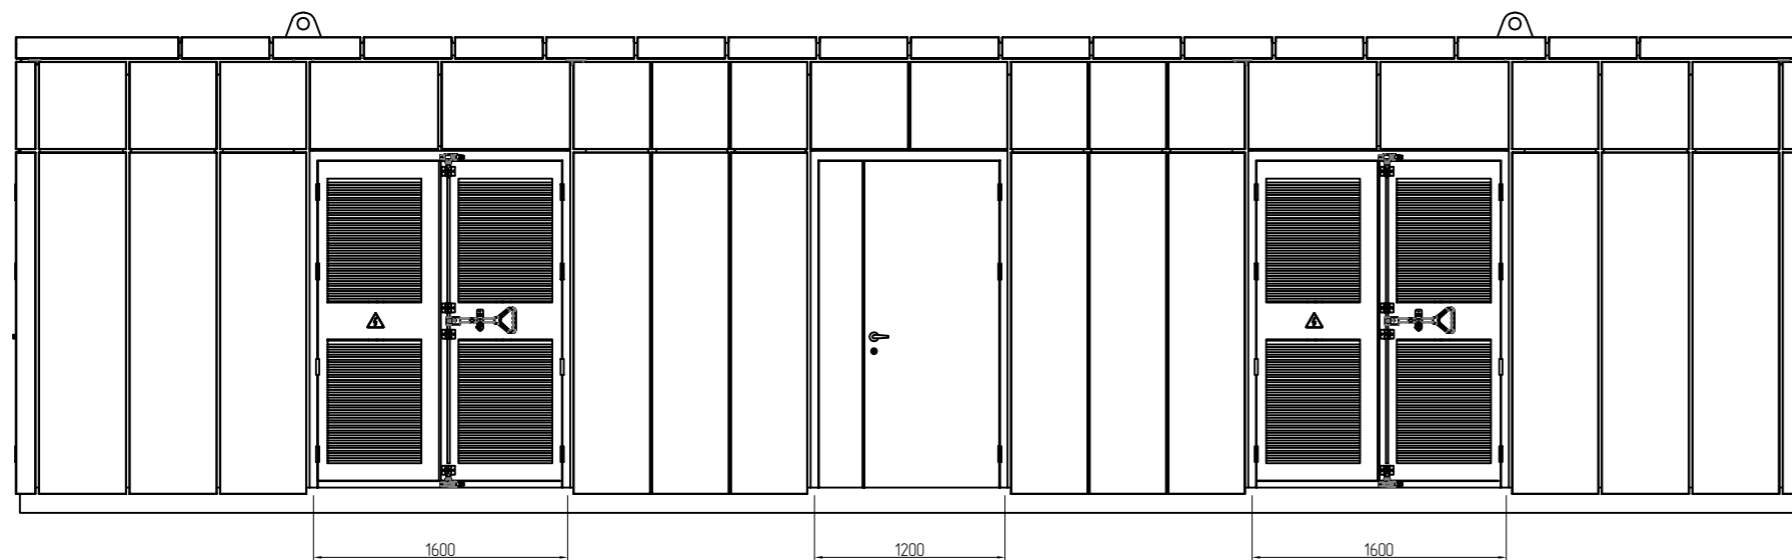


Баруун хажуу тал

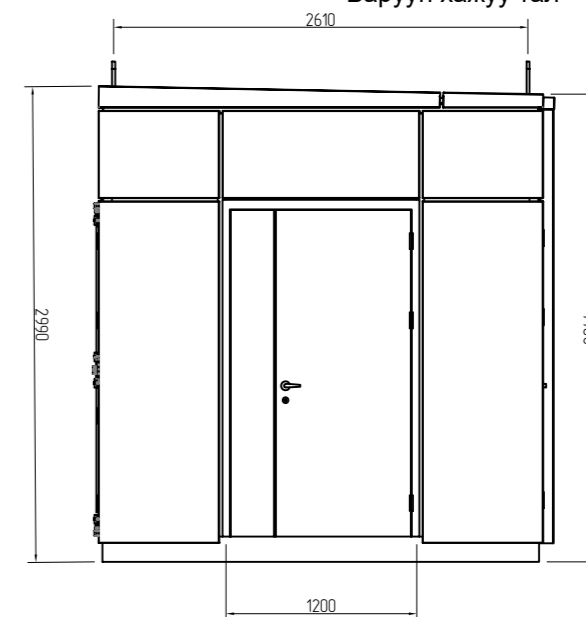

Арын тал

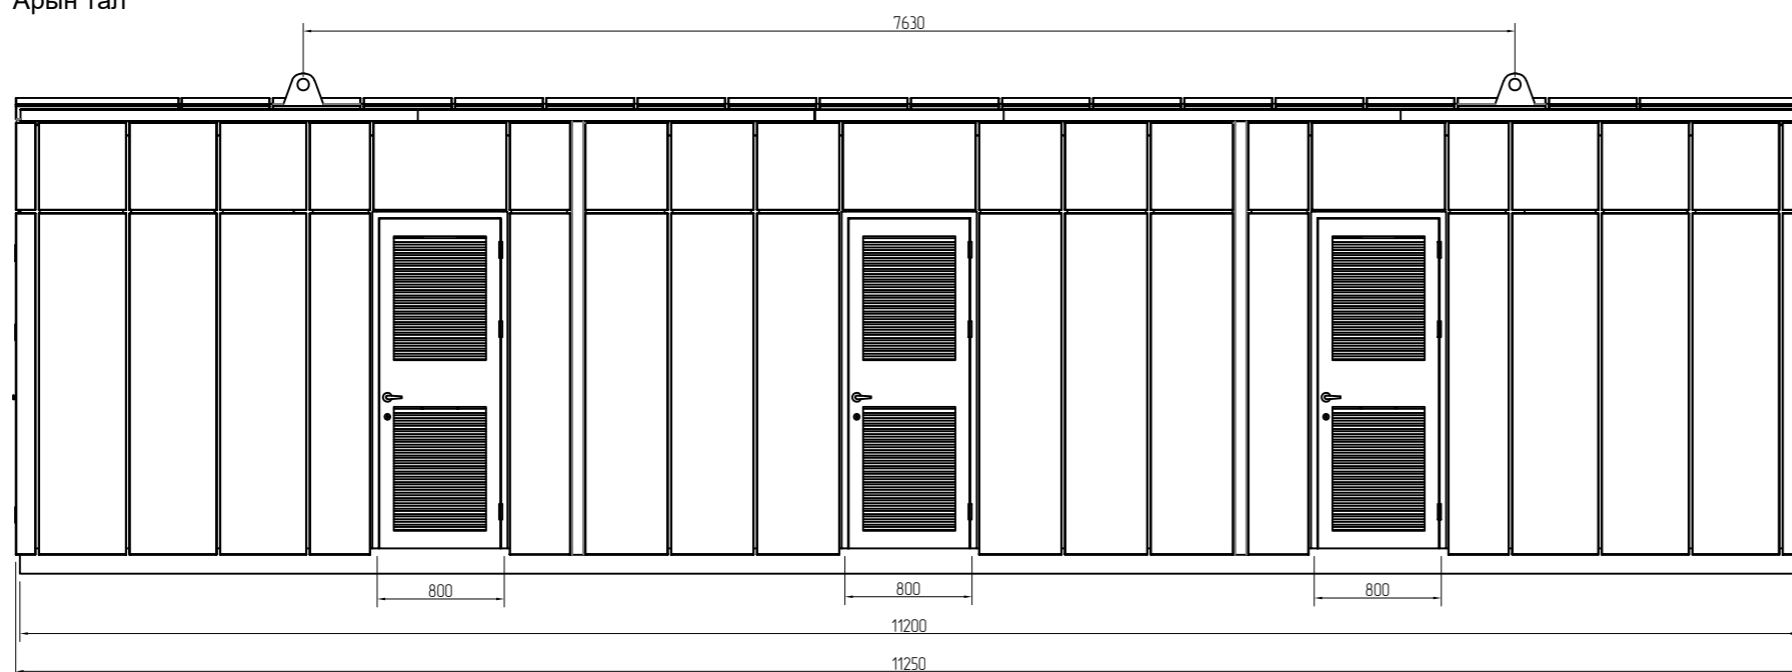

Зүүн хажуу тал

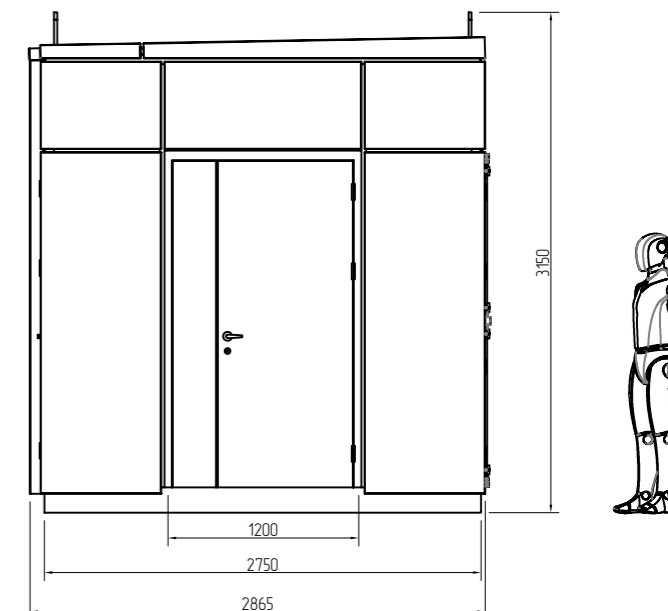

DES. CHK.	APPROVED	REFERENCE DRAWING No.	REFERENCE DRAWINGS






"ENERCON MENEGETMENT PARTNERS" LLC

НЭР	Хариуцагч	Зураг шалгах
Төслийн нэр	Зургийн инженер	Шалгасан өгнөө
Гэрээний дугаар	Төслийн инженер	Шалгасан өгнөө
Цаас хэмжээ А3	Цахилгааны инженер	Шалгасан өгнөө
Маштаб хэмжээ 1:80 А3	Төслийн менежер	Шалгасан өгнөө
Автокад файлын нэр	Захиалагч	Шалгасан өгнөө

Е-Хаус барилгын төсөл ажил	
ҮЙЛДВЭРИЙН ШИНЭЧЛЭЛТ НАРНЫ ПАНЕЛЬ БОЛОН ЦАХИЛГААН БАЙГУУЛАМЖ ТӨРӨЛ ERN-E-2000 ХЭСЭГИЙН ЗУРАГ	
Гадна фасадны хэмжээст зураг	
SCALE 1:80	DRAWING NUMBER ERN-E-H2404001-ER
REV 001	

10/0.4кВ-ын Дэд өртөөний урд талын ерөнхий  
байгуулалт

Нүүрэн тал

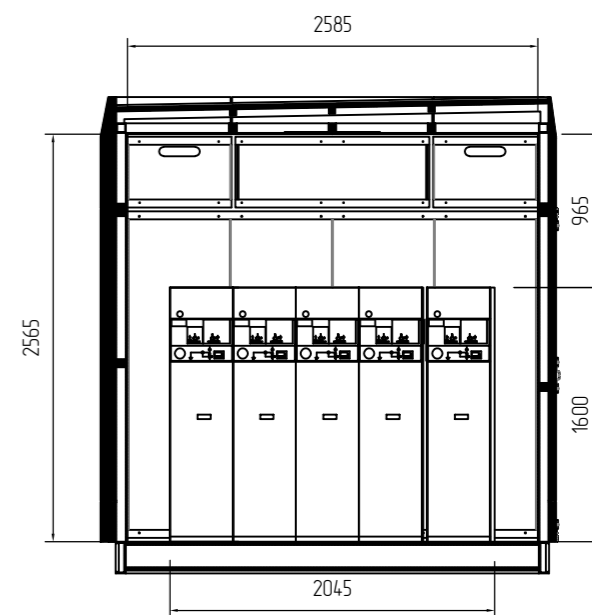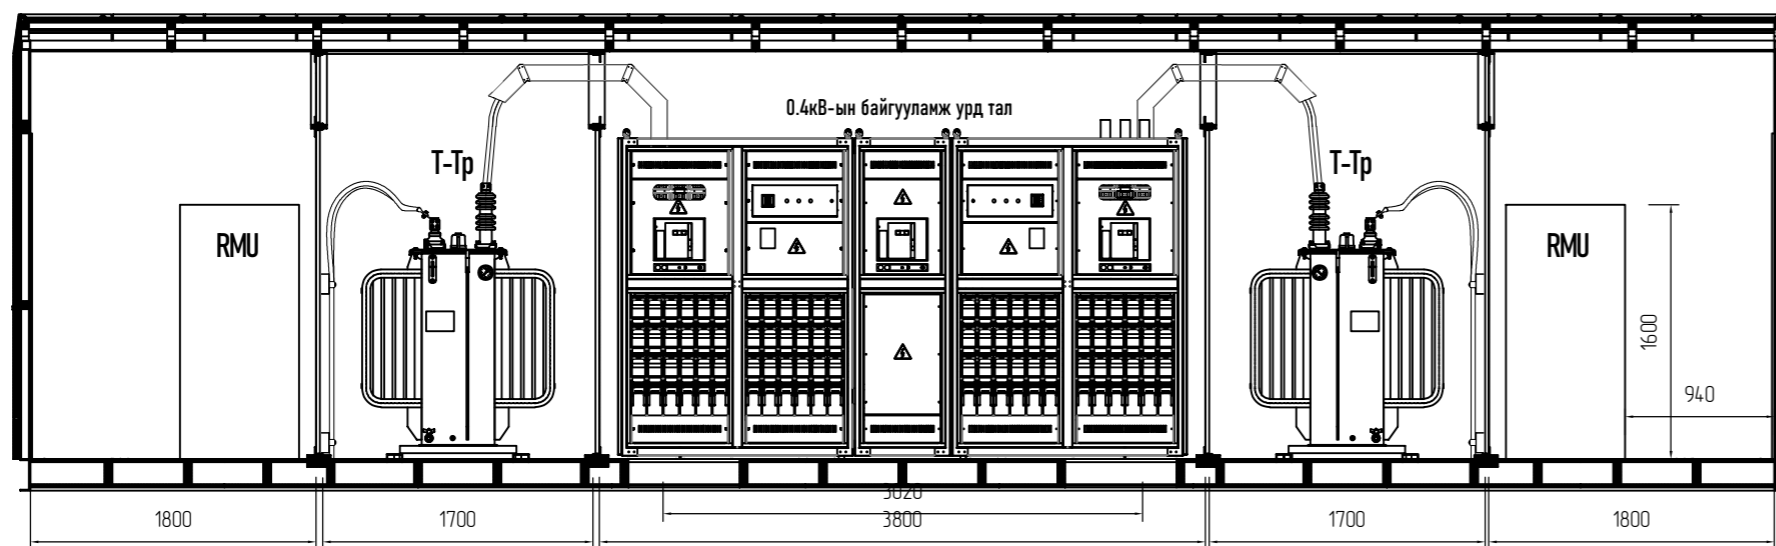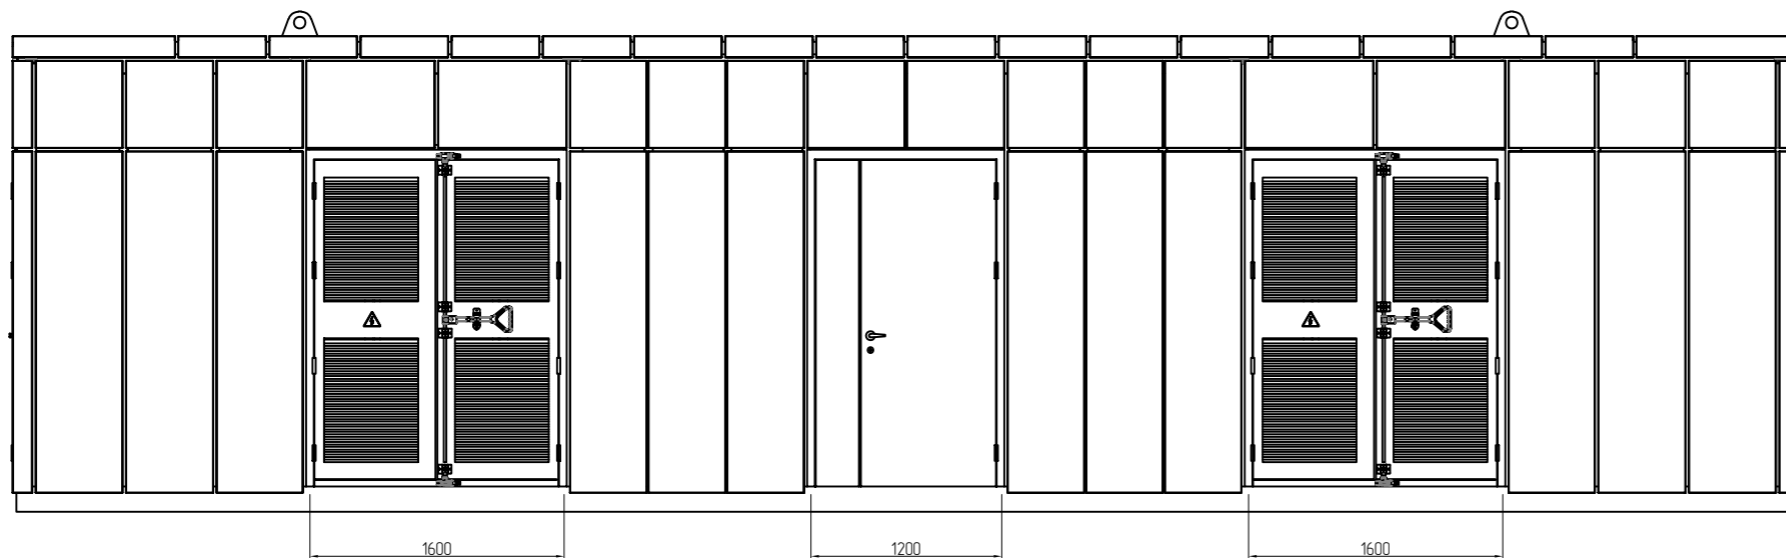

10кВ-ын хуваарилах байгууламж

800-1250кВА 10/0.4кВ-ын Дэд  
өртөөний дотор тоноглолын  
байгуулалт урдаас

DES. CHK.	APPROVED	REFERENCE DRAWING No.	REFERENCE DRAWINGS




"ENERCON MENEAGMENT PARTNERS" LLC

НЭР	Хариуцагч	Зураг шалгах
Төслийн нэр	Зургийн инженер	Шалгасан огноо
Гэрээний дугаар	Төслийн инженер	Шалгасан огноо
Цаас хэмжээ А3	Цахилгааны инженер	Шалгасан огноо
Маштаб хэмжээ 1:80 А3	Төслийн менежер	Шалгасан огноо
Автокад файлын нэр	Захиалагч	Шалгасан огноо



Е-Хаус барилгын төсөл ажил	
ҮЙЛДВЭРИЙН ШИНЭЧЛЭЛТ НАРНЫ ПАНЕЛЬ БОЛОН ЦАХИЛГААН БАЙГУУЛАМЖ ТӨРӨЛ ERN-E-2000 ХЭСЭГИЙН ЗУРАГ	
Өрөөний байгуулалт хэмжээсүүд	
SCALE 1:80	DRAWING NUMBER ERN-E-H2404001-ER

10/0.4кВ-ын Дэд өртөөний урд талын ерөнхий байгуулалт

Арын тал

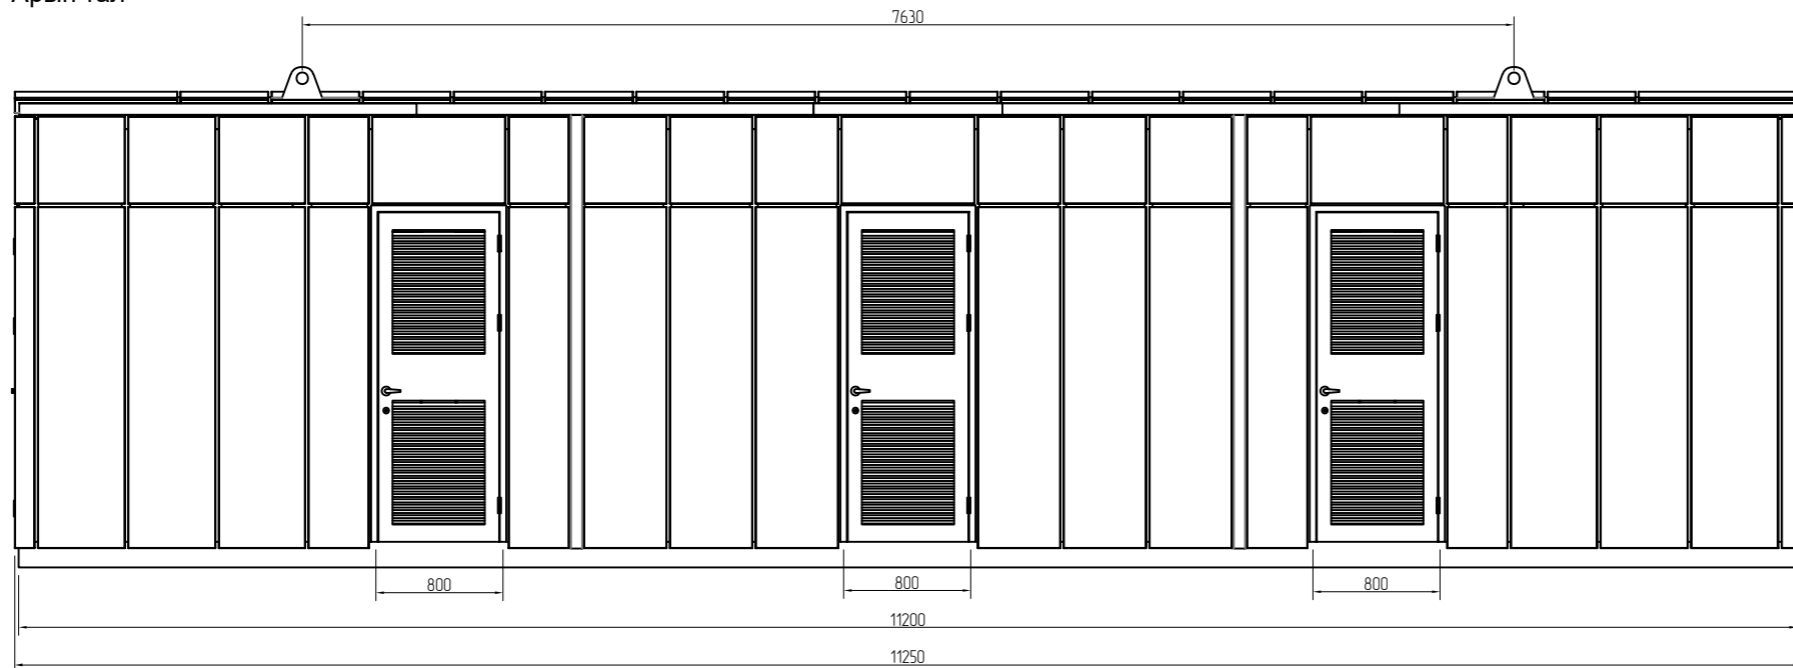

2x800кВА 10/0.4кВ-ын Дэд өртөө(Pro.Energy.E-House)-ний дотор тоноглолын байгуулалт дээрээс

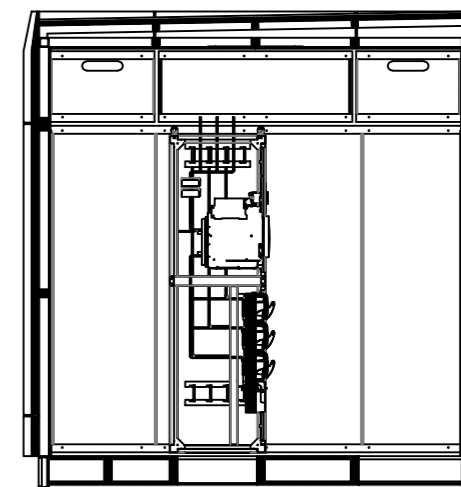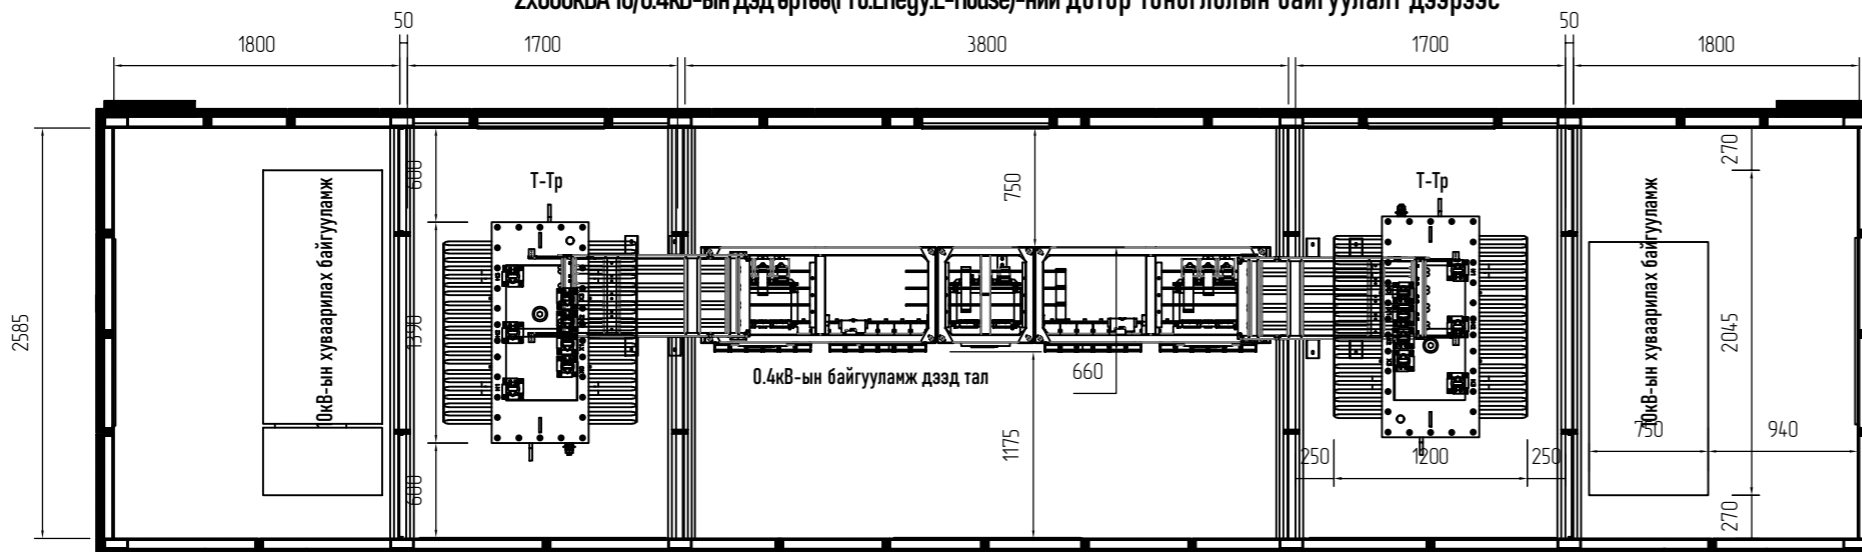

0.4кВ-ын байгууламж хажуу тал

800-1250кВА 10/0.4кВ-ын Дэд өртөөний дотор тоноглолын байгуулалт дээрээс


DES. CHK.	APPROVED	REFERENCE DRAWING No.	REFERENCE DRAWINGS



"ENERCON MENEGMENT PARTNERS" LLC

НЭР	Хариуцагч	Зураг шалгах
Төслийн нэр	Зургийн инженер	Шалгасан огноо
Гэрээний дугаар	Төслийн инженер	Шалгасан огноо
Цаас хэмжээ АЗ	Цахилгааны инженер	Шалгасан огноо
Маштаб хэмжээ 1:80 АЗ	Төслийн менежер	Шалгасан огноо
Автокад файлын нэр	Захиалагч	Шалгасан огноо

Е-Хаус барилгын төсөл ажил		
ҮЙЛДВЭРИЙН ШИНЭЧЛЭЛТ НАРНЫ ПАНЕЛЬ БОЛОН ЦАХИЛГААН БАЙГУУЛАМЖ ТӨРӨЛ ERN-E-2000 ХЭСЭГИЙН ЗУРАГ		
Өрөөний байгуулалт хэмжээсүүд		
SCALE 1:80	DRAWING NUMBER ERN-E-H2404001-ER	REV 001

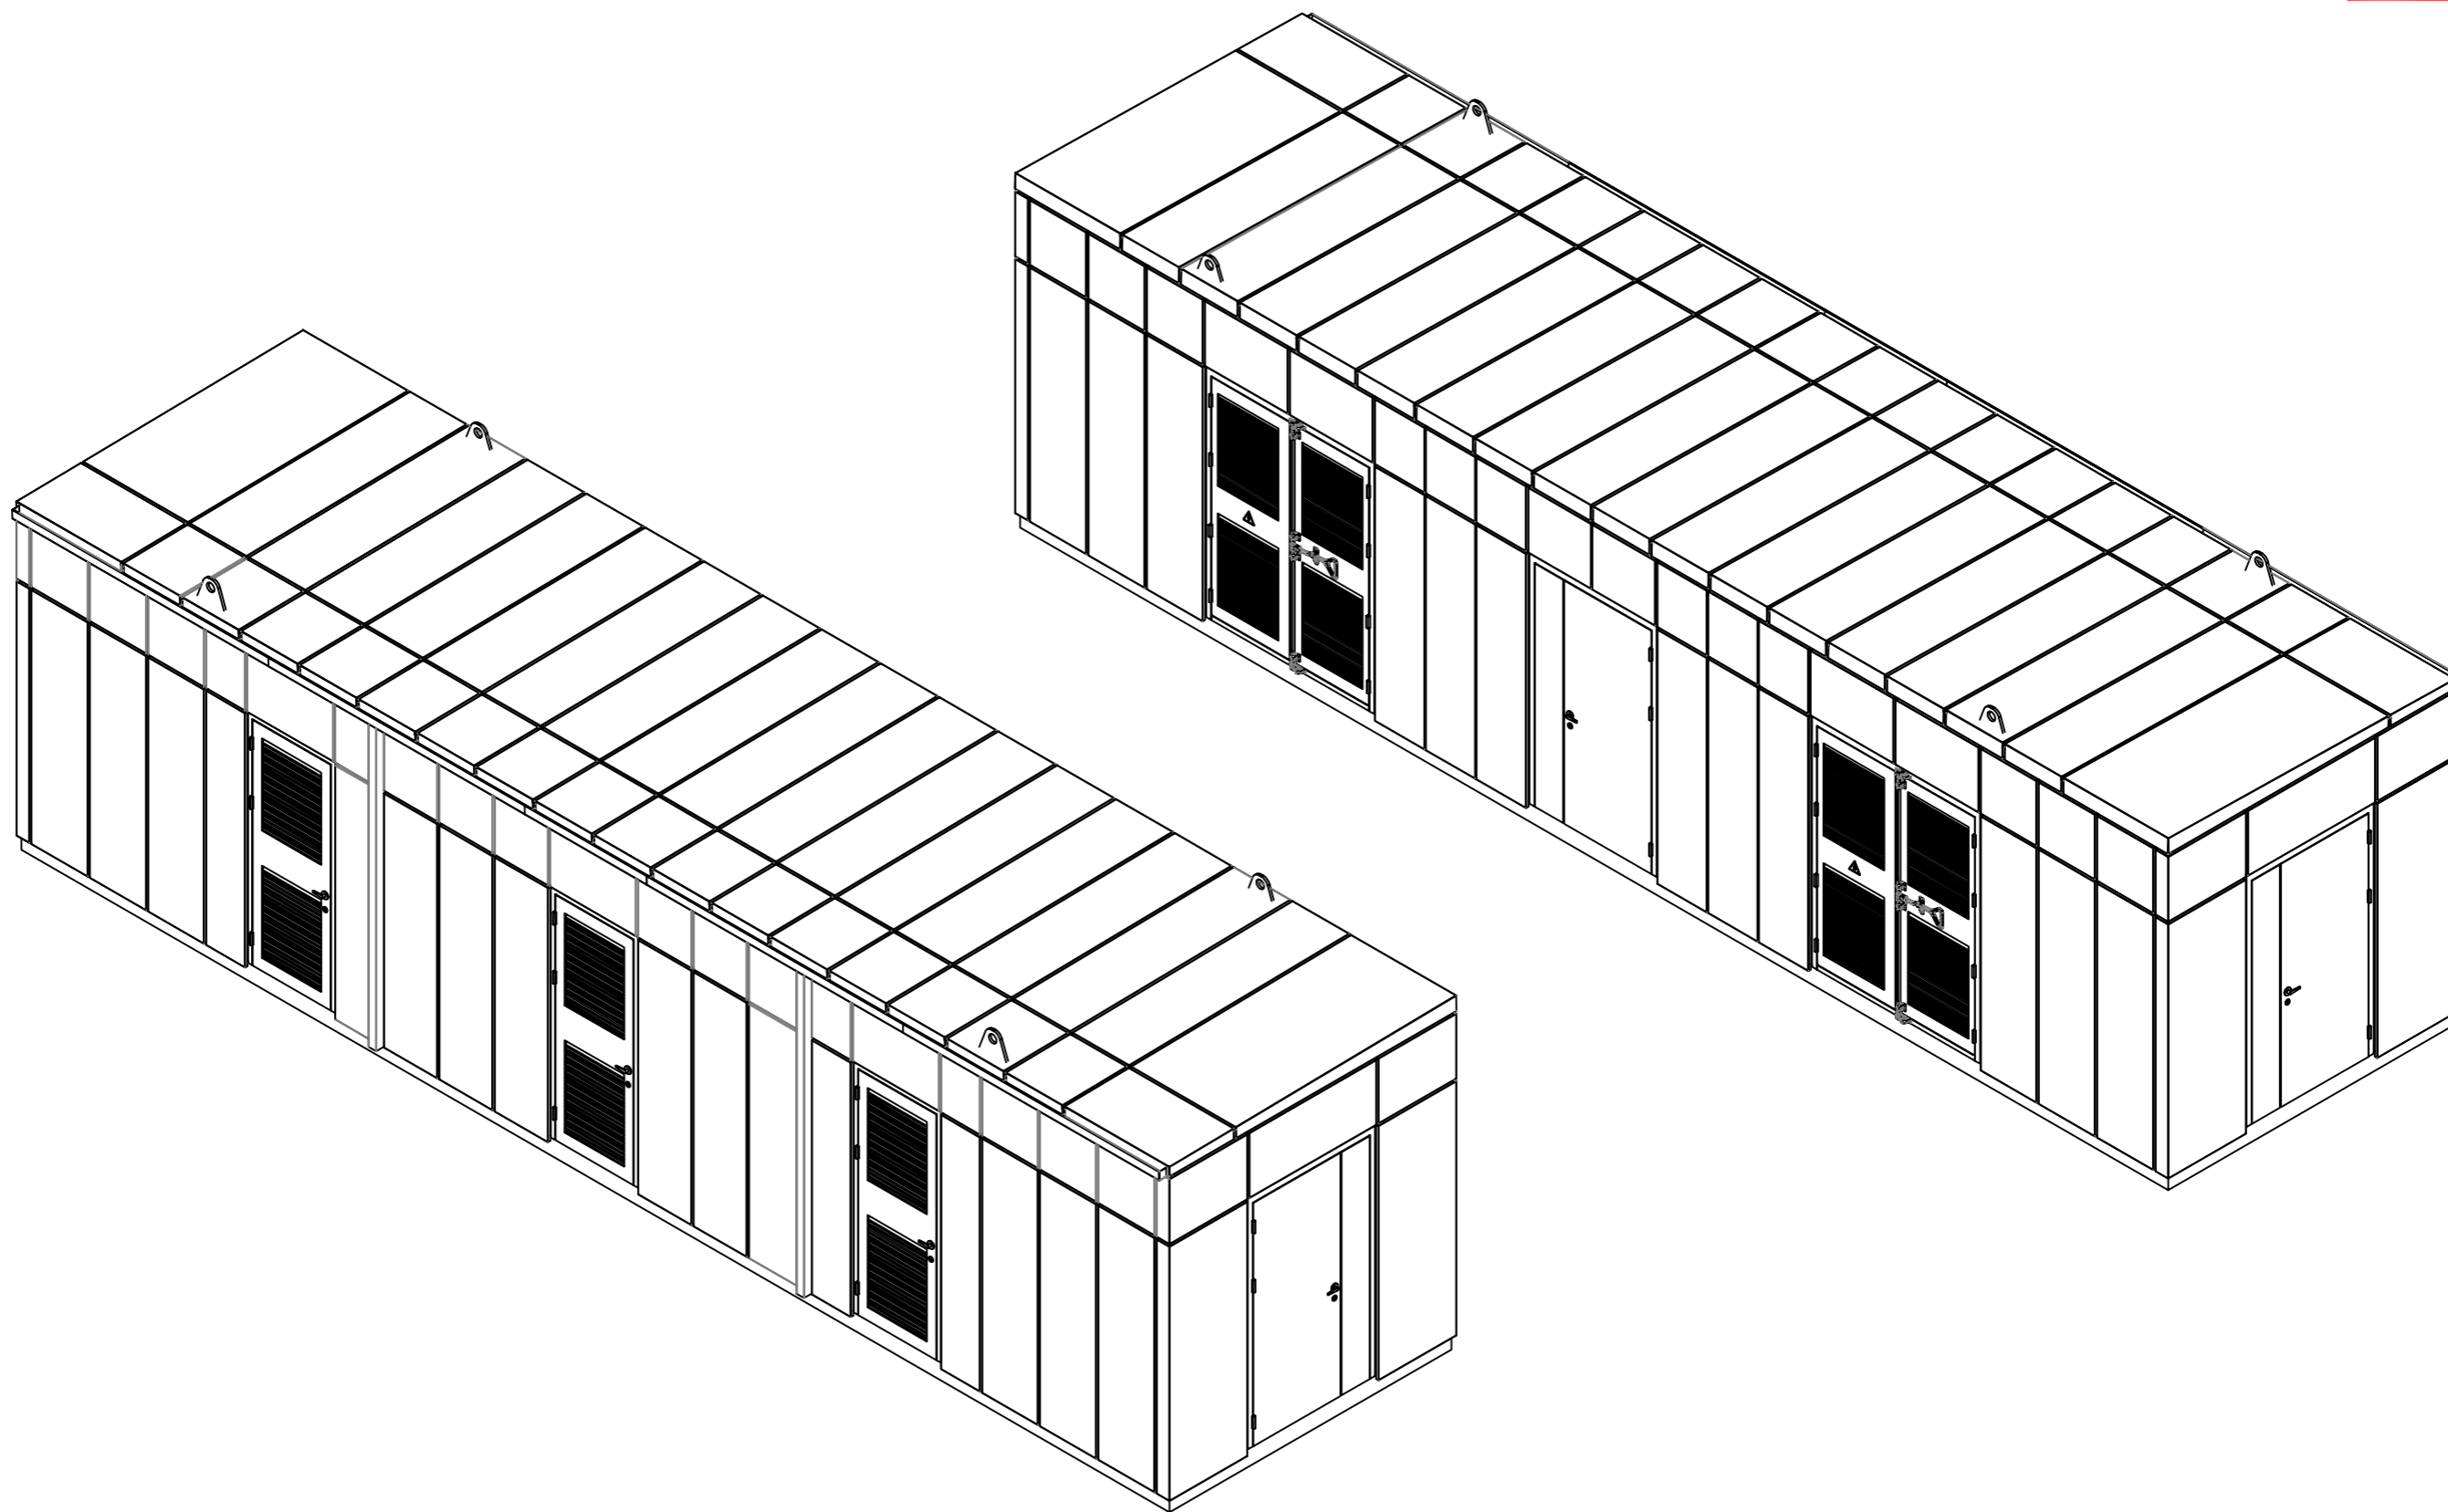

DES. CHK.	APPROVED	REFERENCE DRAWING No.	REFERENCE DRAWINGS



"ENERCON MENEAGMENT PARTNERS"  
LLC

НЭР	Хариуцагч	Зураг шалгах
Төслийн нэр	Зургийн инженер	Шалгасан өгнөө
Гэрээний дугаар	Төслийн инженер	Шалгасан өгнөө
Цаас хэмжээ	Цахилгааны инженер	Шалгасан өгнөө
Маштаб хэмжээ	Төслийн менежер	Шалгасан өгнөө
Автокад файлын нэр	Захиалагч	Шалгасан өгнөө

E-Хаус барилгын төсөл ажил	
ҮЙЛДВЭРИЙН ШИНЭЧЛЭЛТ НАРНЫ ПАНЕЛЬ БОЛОН ЦАХИЛГААН БАЙГУУЛАМЖ ТӨРӨЛ ERN-E-2000 ХЭСЭГИЙН ЗУРАГ	
Гадна фасадны зураг	
SCALE 1:80	DRAWING NUMBER ERN-E-H2404001-ER