

Ячейкийн дугаар	ЯЧ-№1	ЯЧ-№2	ЯЧ-№3	ЯЧ-№4	ЯЧ-№5
Ячейкийн нэр	Орлом-1	Секц-1 Гаргалга-1,2,3,4,5,6,7,8,9,10,11,12	Секц холбогч	Секц-2 Гаргалга-1,2,3,4,5,6,7,8,9,10,11,12	Орлом-2
Салгуур, Ачаалал таслагч		Fuse Disconnect DR2		Fuse Disconnect DR2	
Автомат таслуур	ACB EasyPact MVS16H3NW2L		ACB EasyPact MVS16H3NW2L		ACB EasyPact MVS16H3NW2L
Таслах хэвийн гүйдэл	1600A	6x250A, 6x400A	1600A	6x250A, 6x400A	1600A
Гүйдлийн тавил	1600A		1600A		1600A
Гүйдлийн тp	6x1500A				6x1500A
Тоолуур					
Хэмжүүр	MT-96D-3PH-5A-600B-LED				MT-96D-3PH-5A-600B-LED
Цэнэг шавхагч					
Орлом	Кабель	ССА Шин	ССА Шин	ССА Шин	Кабель
Гаралт	ССА Шин	Кабель	ССА Шин	Кабель	ССА Шин

0.4кВ-ын зарчмын схем

DES. CHK.	APPROVED	REFERENCE DRAWING No.	REFERENCE DRAWINGS

"ENERCON MENEGETMENT PARTNERS" LLC


НЭР	Хариуцагч	Зураг шалгах
Төслийн нэр	Зургийн инженер	Шалгасан огноо
Гэрээний дугаар	Төслийн инженер	Шалгасан огноо
Цаас хэмжээ АЗ	Цахилгааны инженер	Шалгасан огноо
Маштаб хэмжээ 1:80 АЗ	Төслийн менежер	Шалгасан огноо
Автокад файлын нэр	Захиалагч	Шалгасан огноо

Е-Хаус барилгын төсөл ажил

ҮЙЛДВЭРИЙН ШИНЭЧЛЭЛТ
НАРНЫ ПАНЕЛЬ БОЛОН ЦАХИЛГААН БАЙГУУЛАМЖ ТӨРӨЛ
ERN-E-2000 ХЭСЭГИЙН ЗУРАГ

Зарчмын схем

SCALE 1:80 DRAWING NUMBER ERN-E-H2404001-ER REV 001

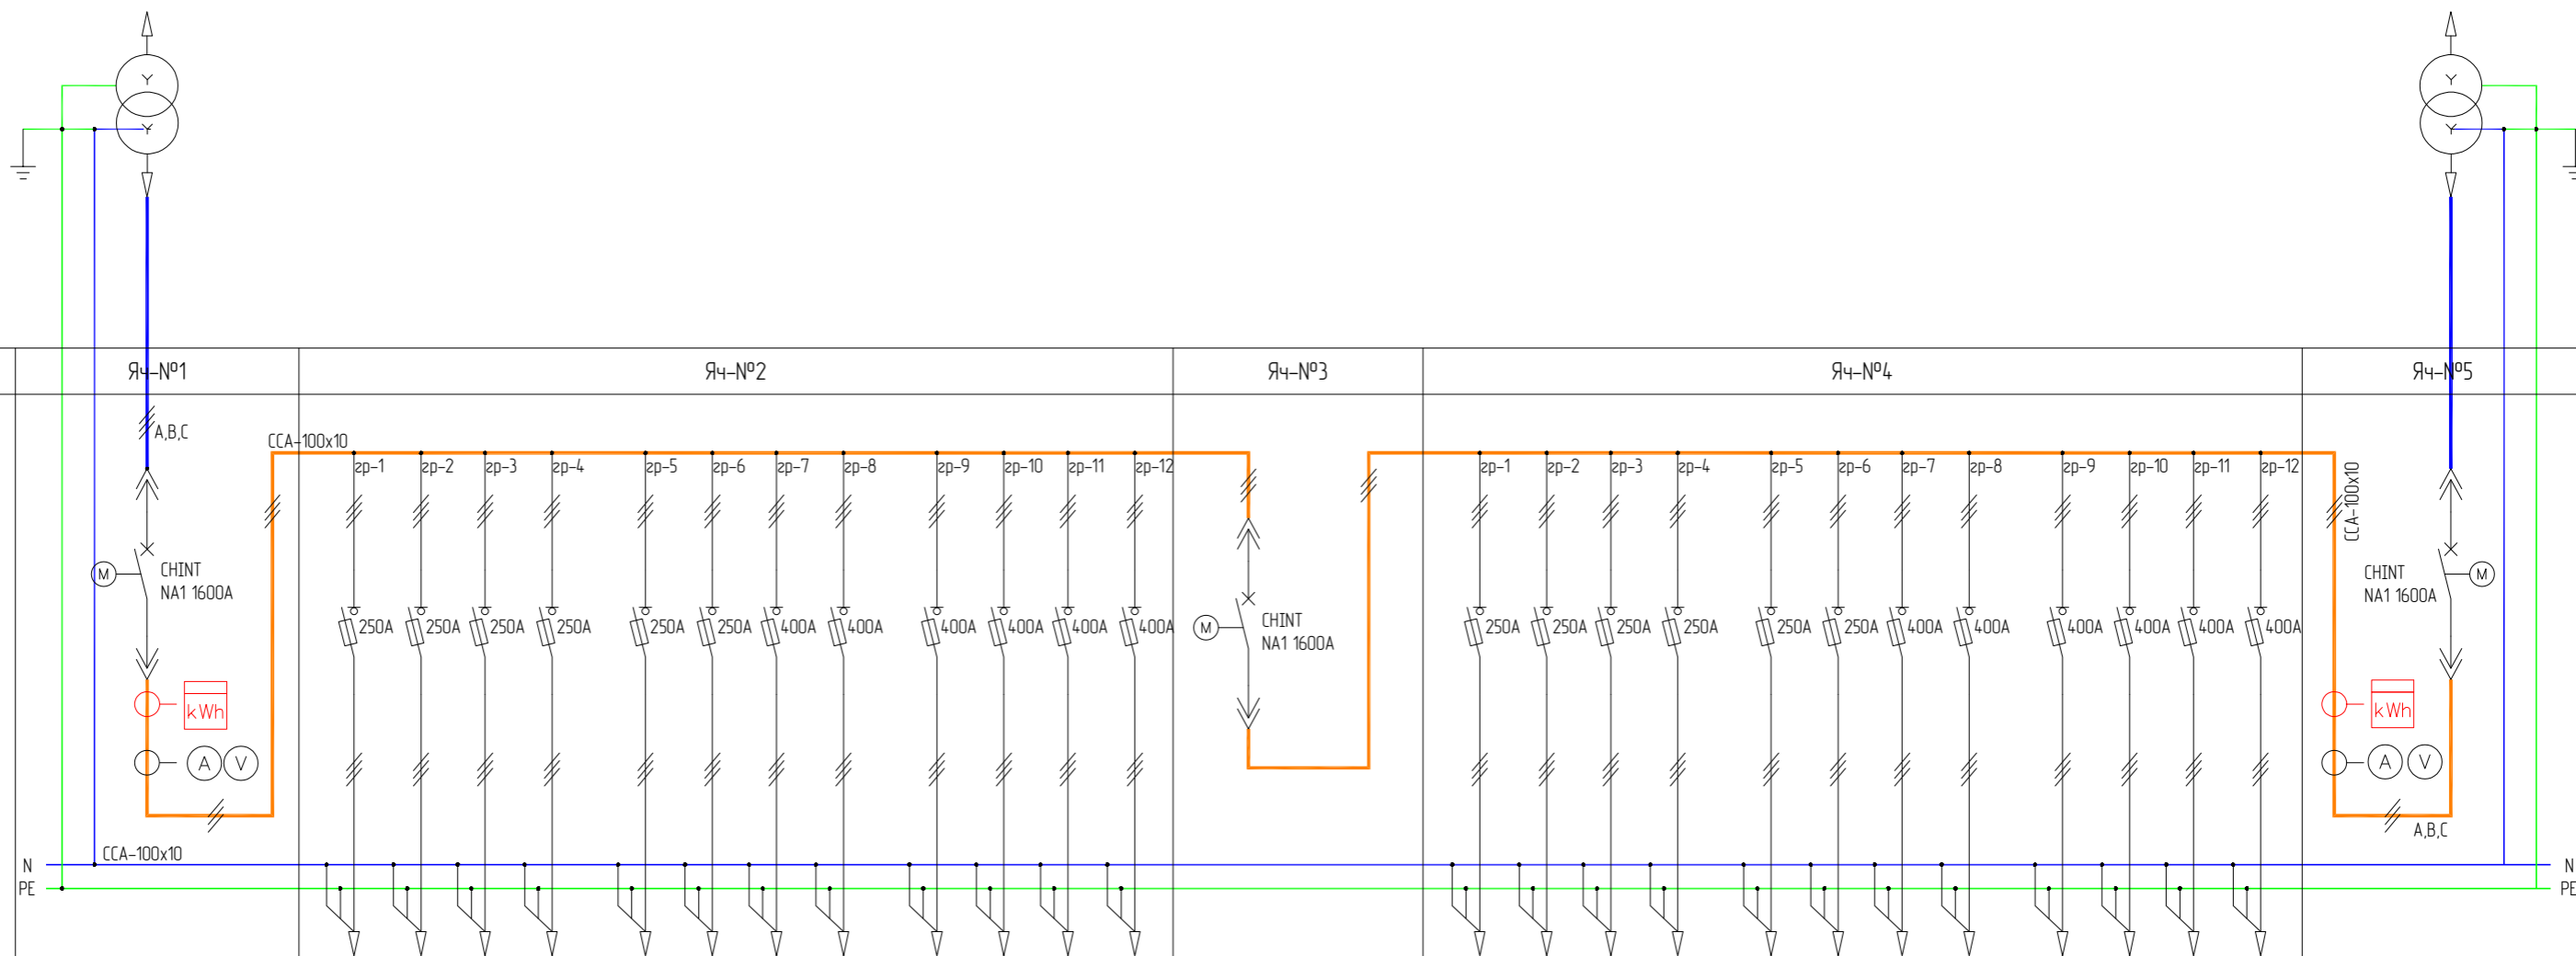

Ячейкийн дугаар	ЯЧ-№1	ЯЧ-№2	ЯЧ-№3	ЯЧ-№4	ЯЧ-№5
Ячейкийн нэр	Оролт-1	Секц-1 Гаргалга-1,2,3,4,5,6,7,8,9,10,11,12	Секц холбогч	Секц-2 Гаргалга-1,2,3,4,5,6,7,8,9,10,11,12	Оролт-2
Салгуур, Ачаалал таслагч		Fuse Disconnect DR2		Fuse Disconnect DR2	
Автомат таслуур	ACB CHINT NA1-1600A-1600M/ЗР		ACB CHINT NA1-1600A-1600M/ЗР		ACB CHINT NA1-1600A-1600M/ЗР
Таслах хэвийн зүүдэл	1600A	6x250A, 6x400A	1600A	6x250A, 6x400A	1600A
Гүйдлийн табил	1600A		1600A		1600A
Гүйдлийн тp	6x1500A				6x1500A
Тоолуур					
Хэмжүүр	MT-96D-3PH-5A-600B-LED				MT-96D-3PH-5A-600B-LED
Цэнэг шавхагч					
Оролт	Кабель	ССА Шин	ССА Шин	ССА Шин	Кабель
Гаралт	ССА Шин	Кабель	ССА Шин	Кабель	ССА Шин

0.4кВ-ын зарчмын схем

DES. CHK.	APPROVED	REFERENCE DRAWING No.	REFERENCE DRAWINGS



"ENERCON MENEGETMENT PARTNERS" LLC

НЭР	Хариуцагч	Зураг шалгах
Төслийн нэр	Зургийн инженер	Шалгасан өгнөө
Гэрээний дугаар	Төслийн инженер	Шалгасан өгнөө
Цэвс хэмжээ АЗ	Цахилгааны инженер	Шалгасан өгнөө
Масштаб хэмжээ 1:80 АЗ	Төслийн менежер	Шалгасан өгнөө
Автокад файлын нэр	Захиалагч	Шалгасан өгнөө

Е-Хаус барилгын төсөл ажил		
ҮЙЛДВЭРИЙН ШИНЭЧЛЭЛТ НАРНЫ ПАНЕЛЬ БОЛОН ЦАХИЛГААН БАЙГУУЛАМЖ ТӨРӨЛ ERN-E-2000 ХЭСЭГИЙН ЗУРАГ		
Зарчмын схем		
SCALE 1:80	DRAWING NUMBER ERN-E-H2404001-ER	REV 001