




0.4кВ-ын байгууламж дээд тал

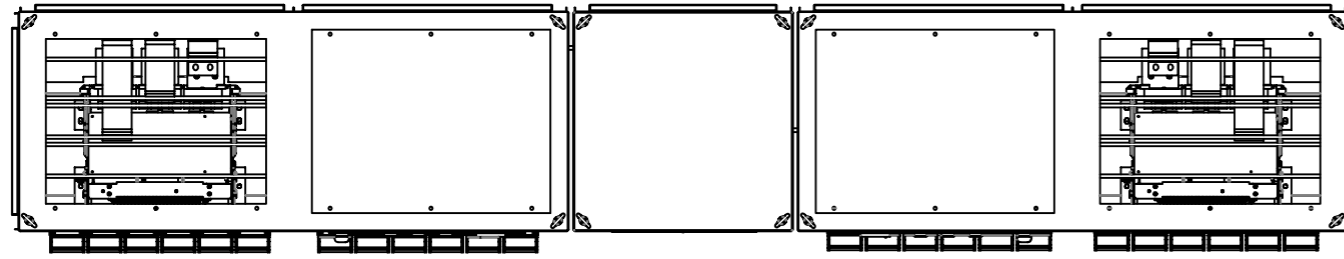

0.4кВ-ын байгууламж урд тал

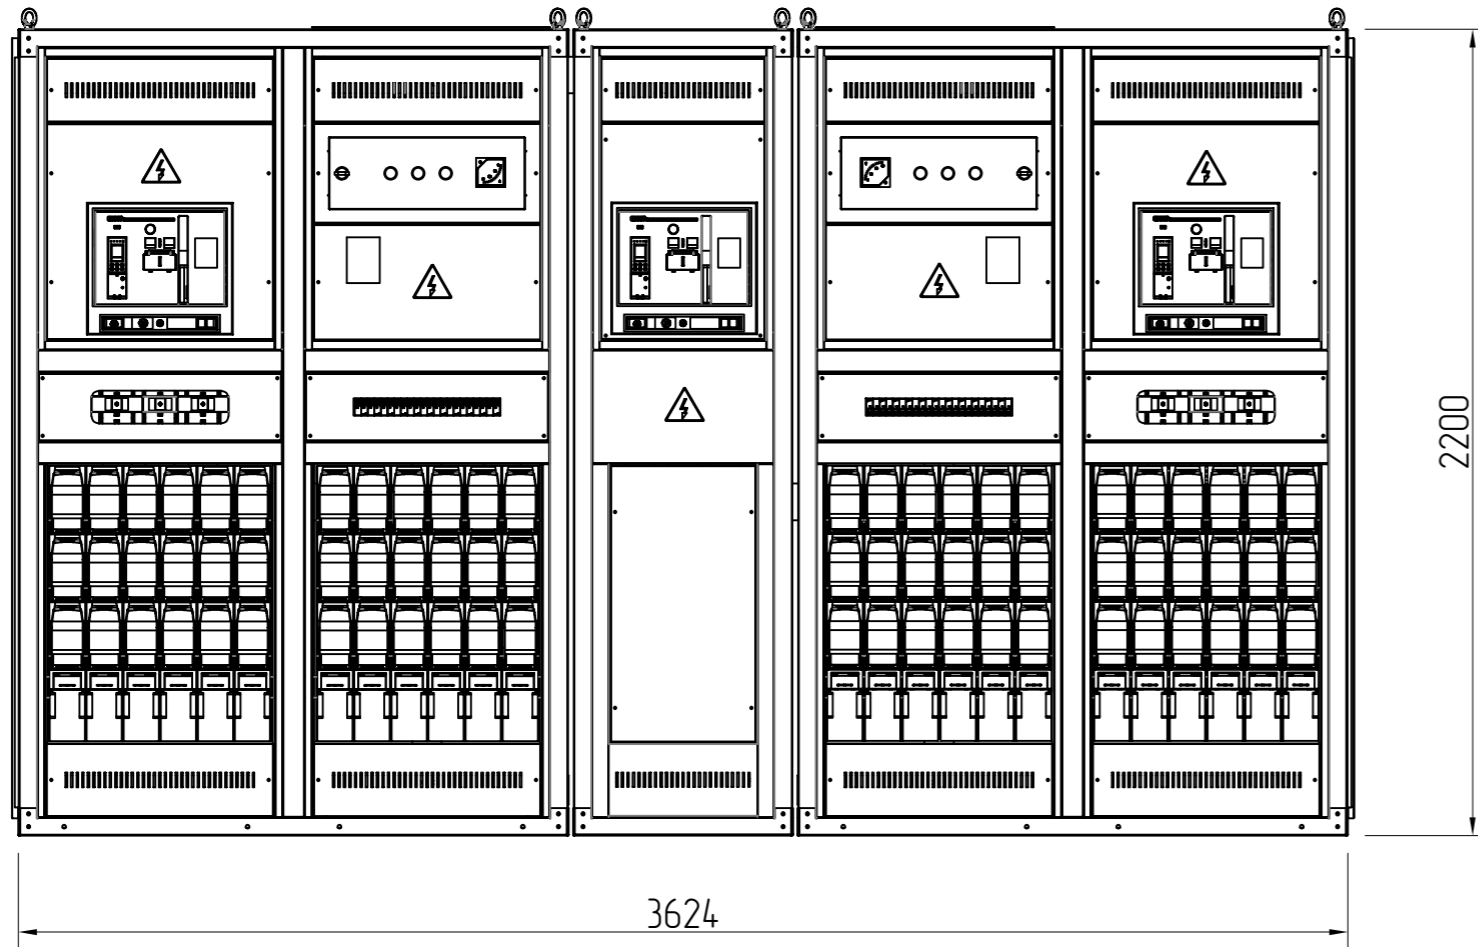


0.4кВ-ын байгууламж хажуу тал

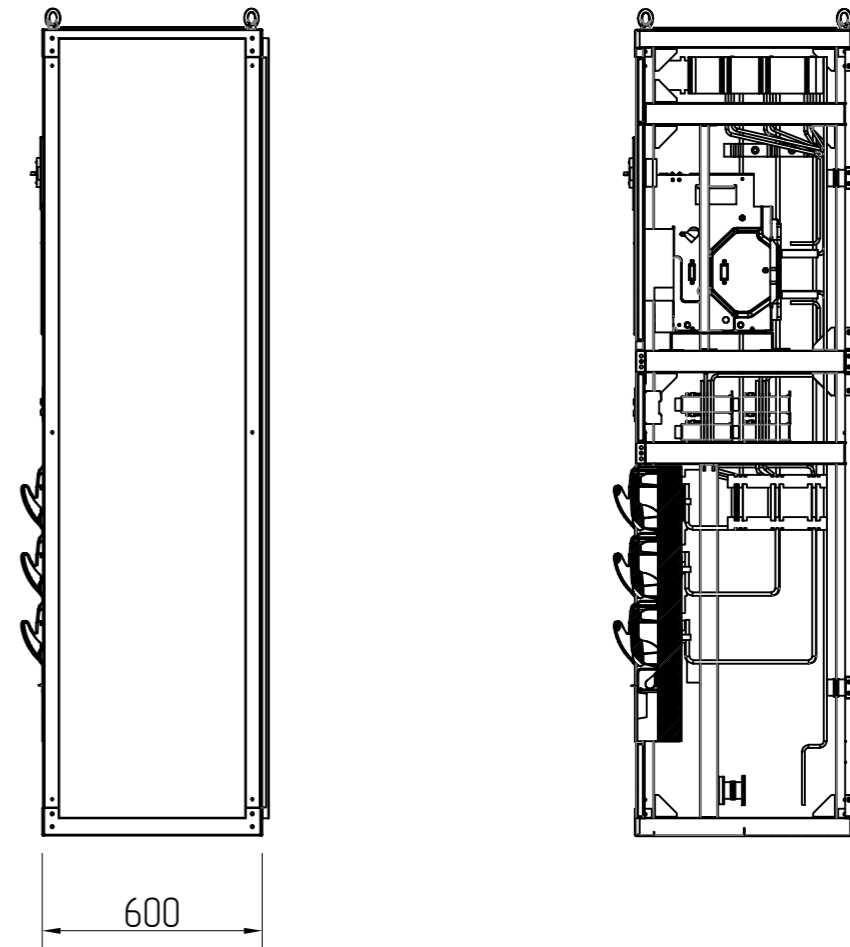


DES. CHK.	APPROVED	REFERENCE DRAWING No.	REFERENCE DRAWINGS	НЭР	Хариуцагч	Зураг шалгах	Е-Хаус барилгын төсөл ажил Нам хүчдэл
				Төслийн нэр	Зургийн инженер	Шалгасан огноо	ҮЙЛДВЭРИЙН ШИНЭЧЛЭЛТ
				Гэрээний дугаар	Төслийн инженер	Шалгасан огноо	НАРНЫ ПАНЕЛЬ БОЛОН ЦАХИЛГААН БАЙГУУЛАМЖ ТӨРӨЛ
				Цаас хэмжээ	Цахилгааны инженер	Шалгасан огноо	ERN-E-2000 ХЭСЭГИЙН ЗУРАГ
				Маштаб хэмжээ	Төслийн менежер	Шалгасан огноо	0.4кВ хуваарилах байгууламж
				Автокад файлын нэр	Захиалагч	Шалгасан огноо	SCALE 1:80 DRAWING NUMBER ERN-E-H2404001-ER REV 001
				"ENERCON MENEGMENT PARTNERS" LLC			


0.4кВ-ын дайгууламж урд тал

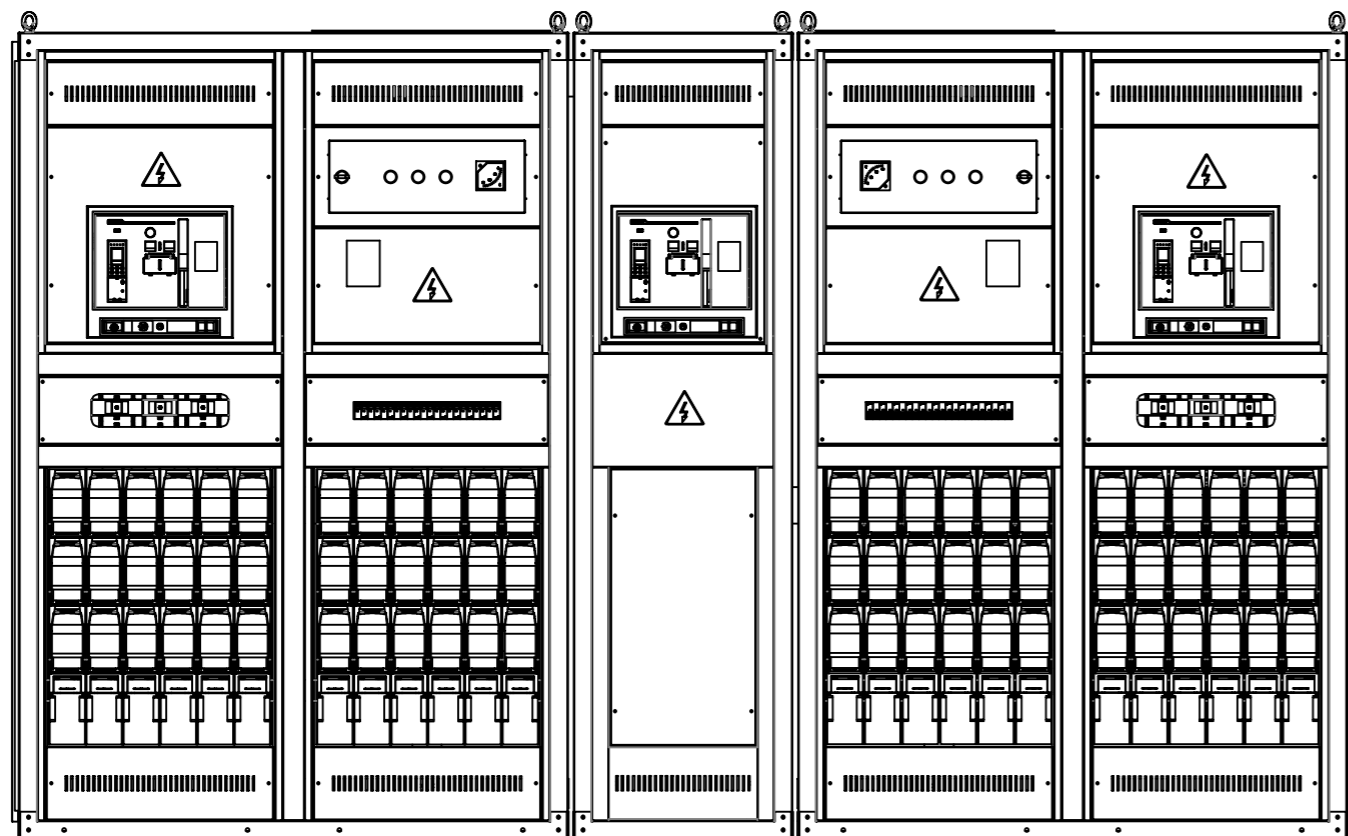

0.4кВ-ын дайгууламж хажуу тал

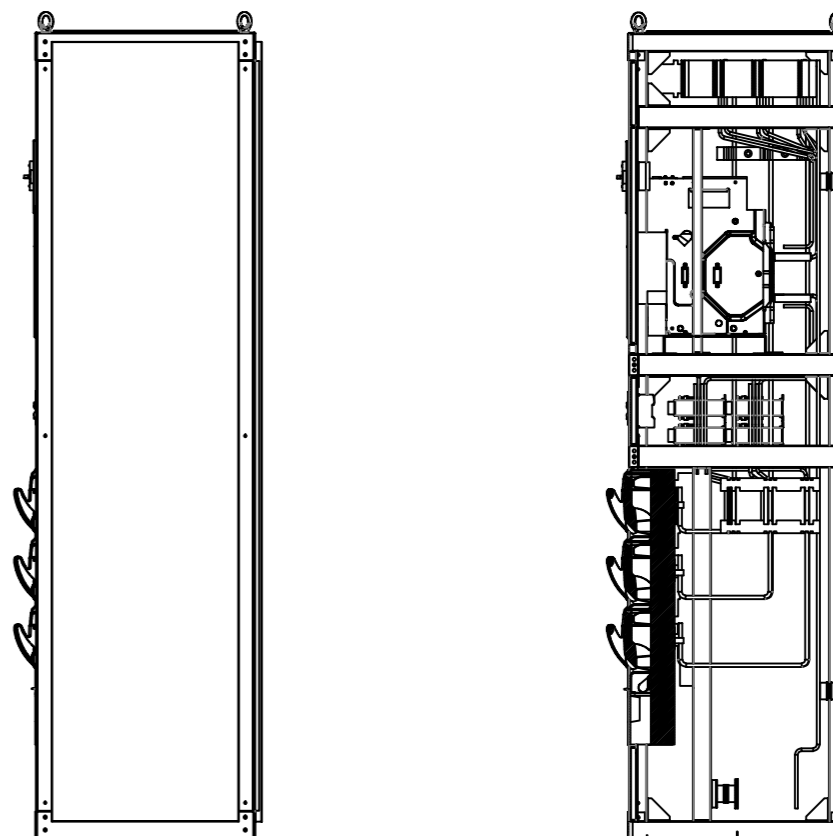

0.4кВ-ын дайгууламж доод тал

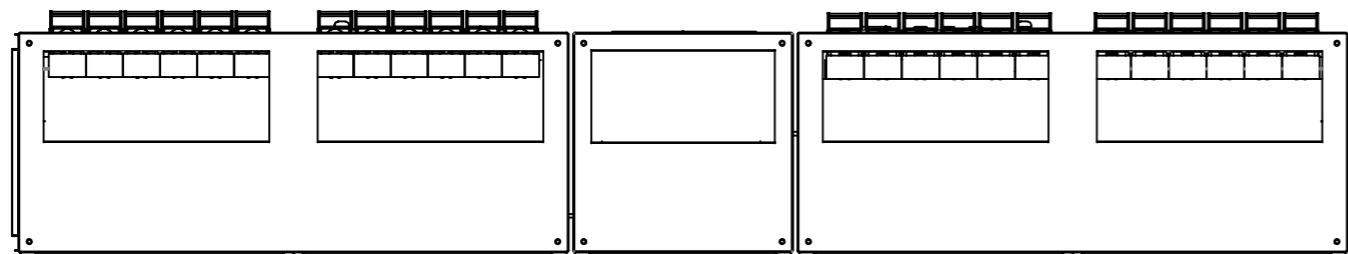

DES. CHK.	APPROVED	REFERENCE DRAWING No.	REFERENCE DRAWINGS




"ENERCON MENEGMENT PARTNERS" LLC


НЭР	Хариуцагч	Зураг шалгах
Төслийн нэр	Зургийн инженер	Шалгасан огноо
Гэрээний дугаар	Төслийн инженер	Шалгасан огноо
Цаас хэмжээ АЗ	Цахилгааны инженер	Шалгасан огноо
Маштаб хэмжээ 1:80 АЗ	Төслийн менежер	Шалгасан огноо
Автокад файлын нэр	Захиалагч	Шалгасан огноо

E-Хаус барилгын төсөл ажил Нам хүчдэл		
ҮЙЛДВЭРИЙН ШИНЭЧЛЭЛТ		
НАРНЫ ПАНЕЛЬ БОЛОН ЦАХИЛГААН БАЙГУУЛАМЖ ТӨРӨЛ		
ERN-E-2000 ХЭСЭГИЙН ЗУРАГ		
0.4кВ хуваарилах байгууламж		
SCALE	1:80	DRAWING NUMBER
		ERN-E-H2404001-ER
		REV 001


0.4кВ-ын байгууламж дээд тал

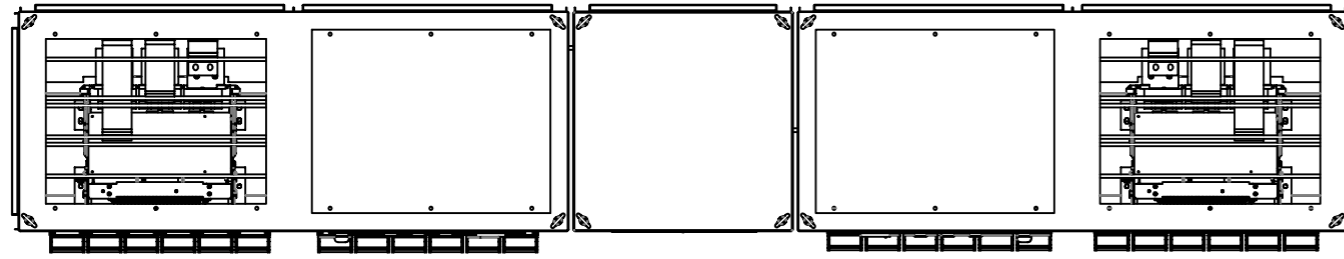

0.4кВ-ын байгууламж урд тал

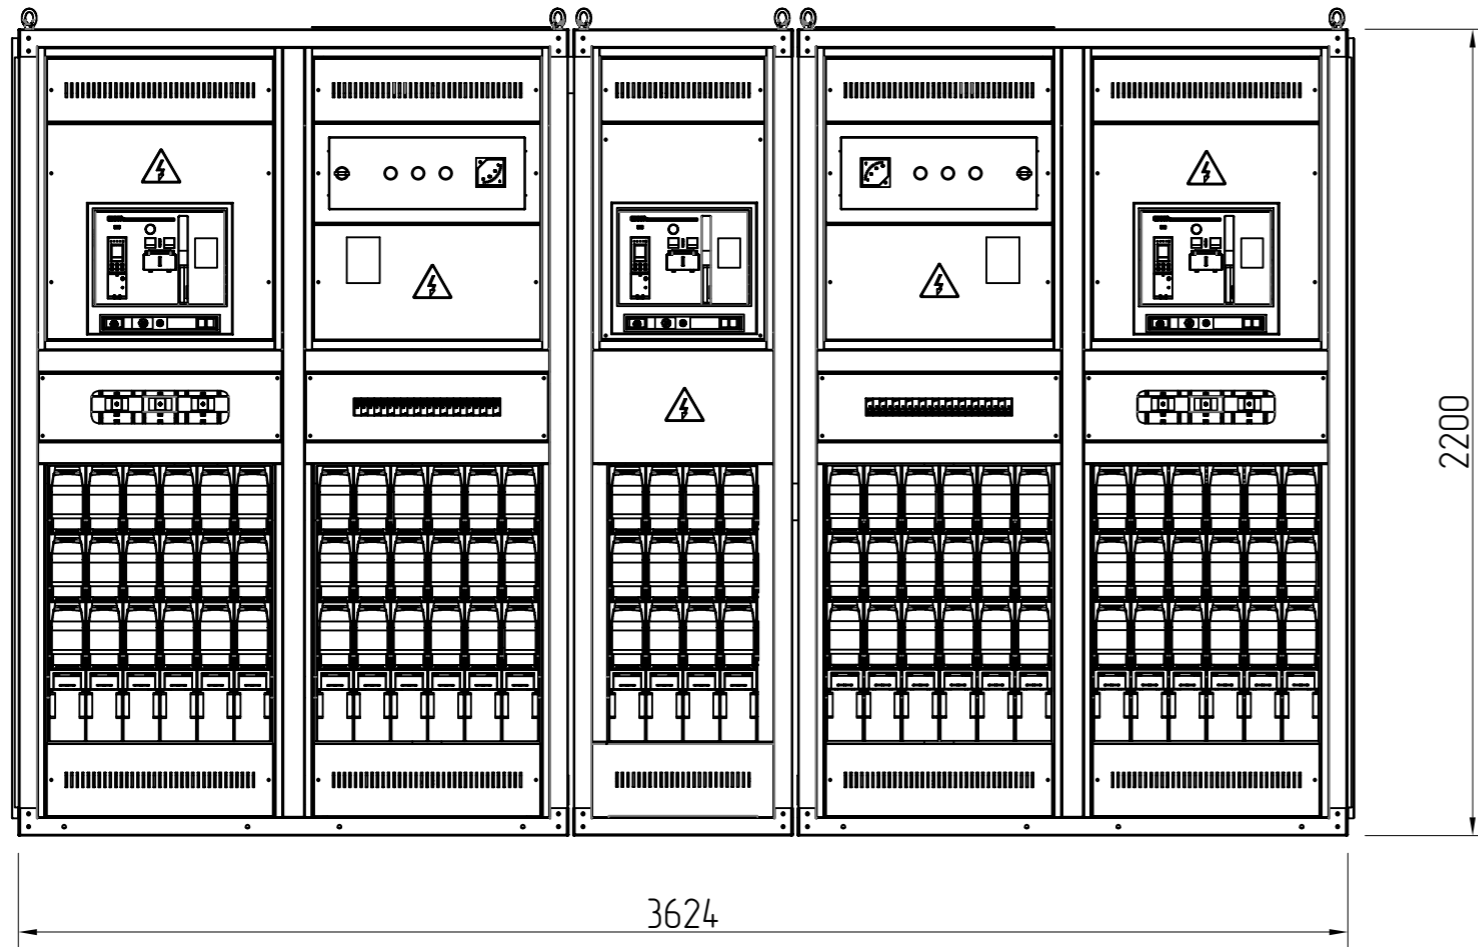


0.4кВ-ын байгууламж хажуу тал

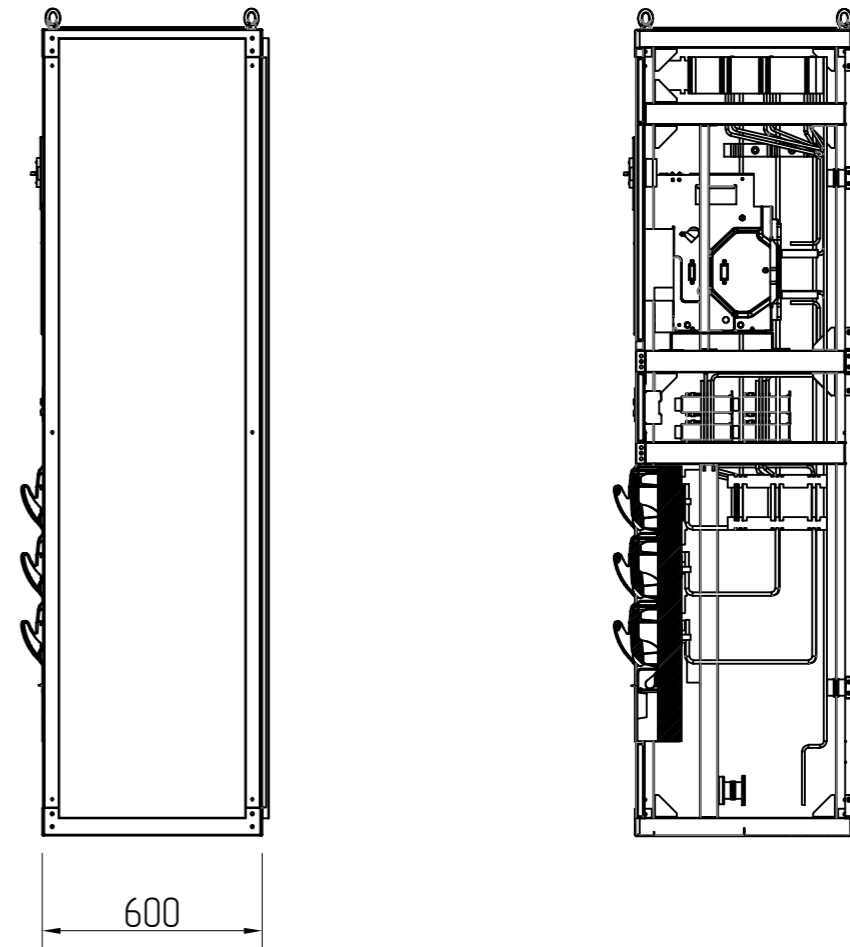


DES. CHK.	APPROVED	REFERENCE DRAWING No.	REFERENCE DRAWINGS	НЭР	Хариуцагч	Зураг шалгах	Е-Хаус барилгын төсөл ажил Нам хүчдэл
				Төслийн нэр	Зургийн инженер	Шалгасан огноо	ҮЙЛДВЭРИЙН ШИНЭЧЛЭЛТ
				Гэрээний дугаар	Төслийн инженер	Шалгасан огноо	НАРНЫ ПАНЕЛЬ БОЛОН ЦАХИЛГААН БАЙГУУЛАМЖ ТӨРӨЛ
				Цаас хэмжээ	Цахилгааны инженер	Шалгасан огноо	ERN-E-2000 ХЭСЭГИЙН ЗУРАГ
				Маштаб хэмжээ	Төслийн менежер	Шалгасан огноо	0.4кВ хуваарилах байгууламж
				Автокад файлын нэр	Захиалагч	Шалгасан огноо	SCALE 1:80 DRAWING NUMBER ERN-E-H2404001-ER REV 001
				"ENERCON MENEGMENT PARTNERS" LLC			

0.4кВ-ын дайгууламж
хажуу тал

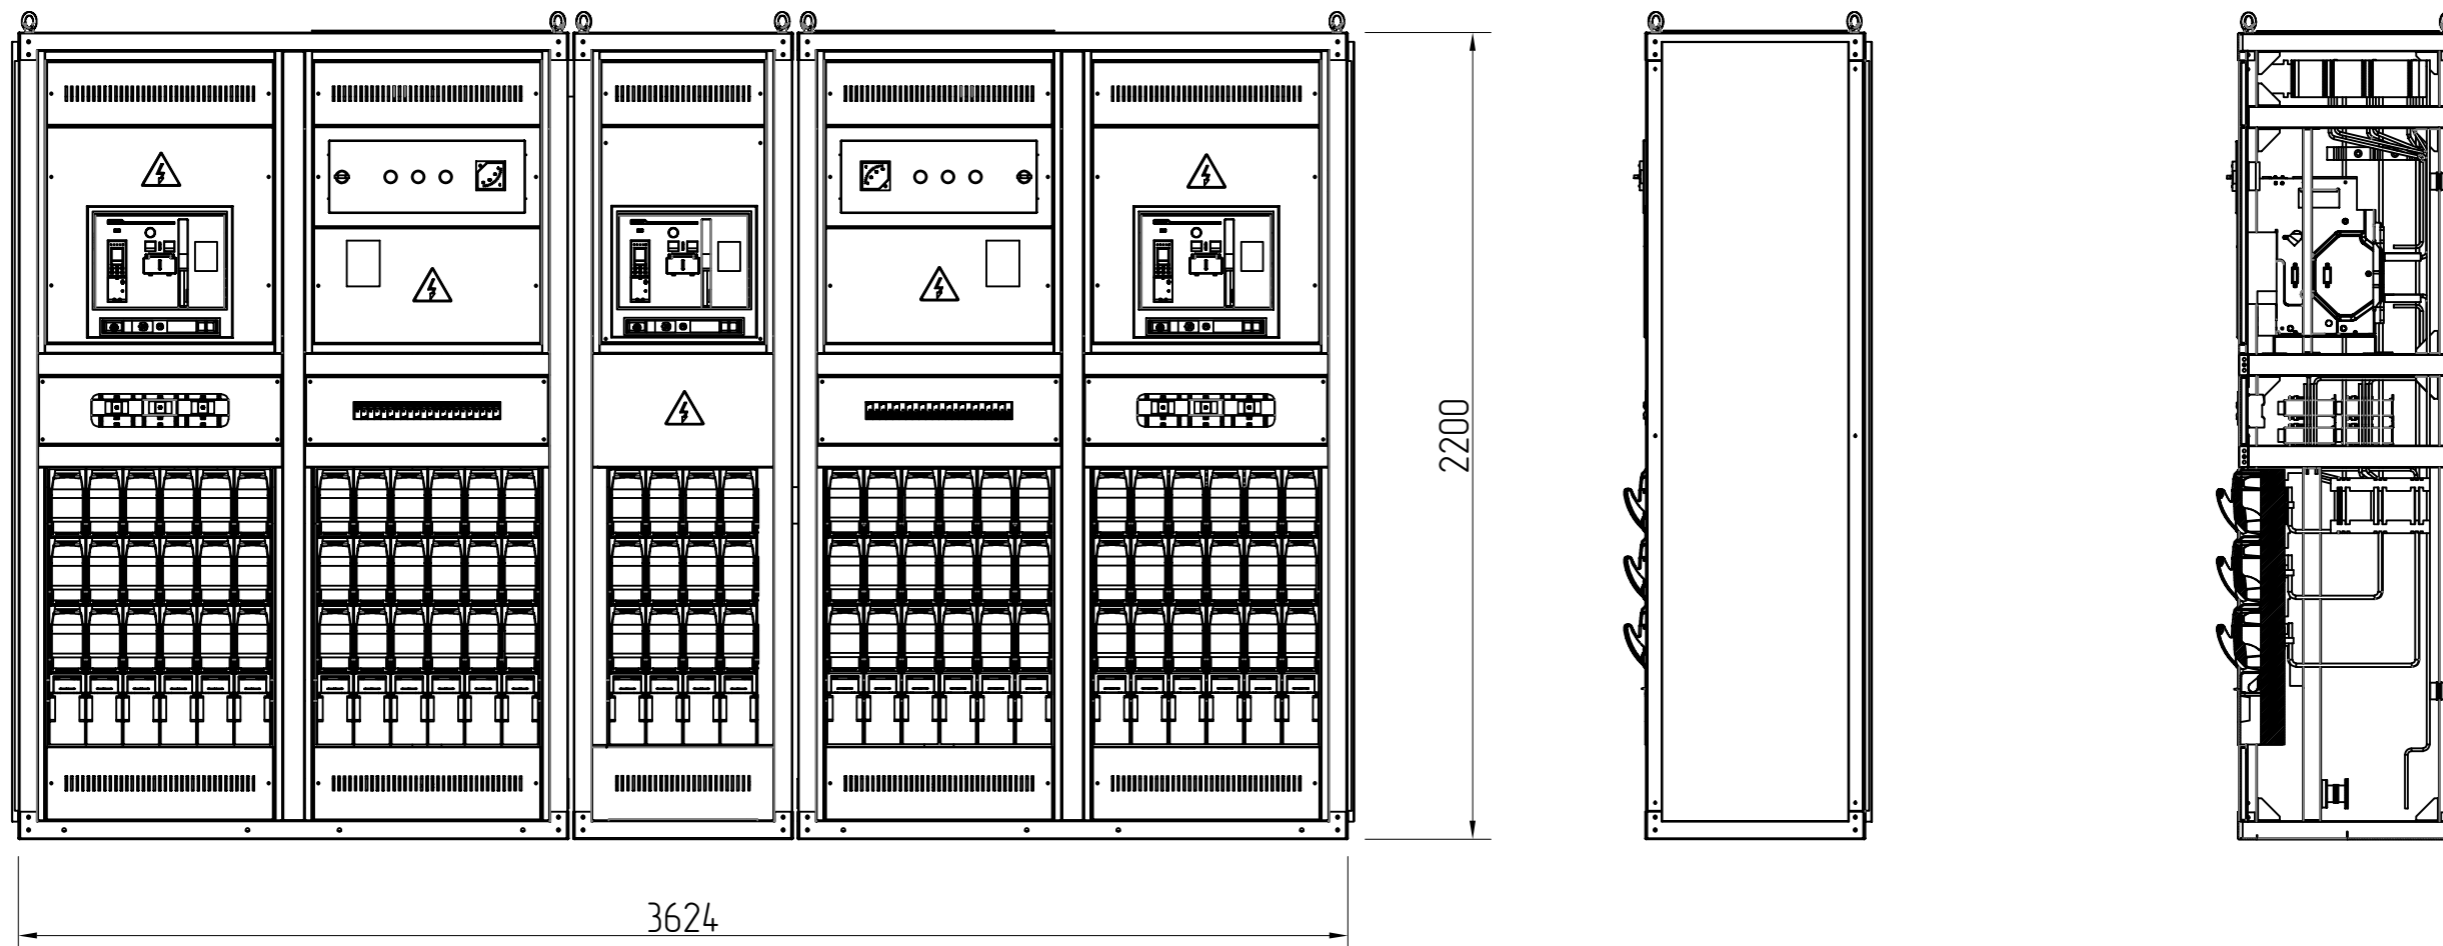

0.4кВ-ын дайгууламж доод тал

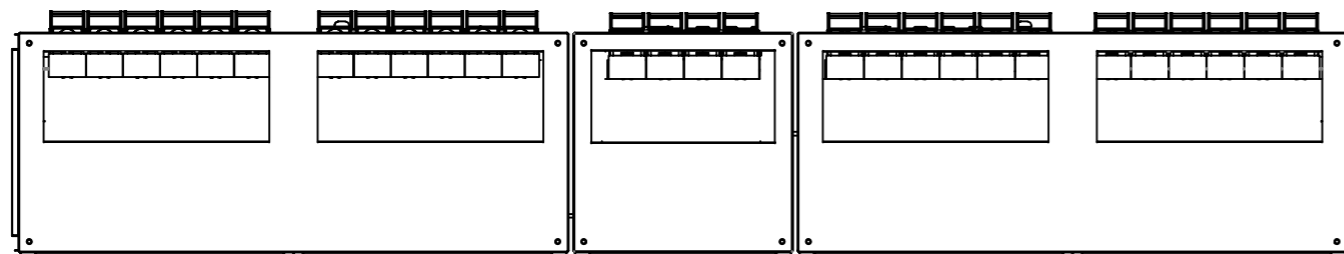



DES. CHK.	APPROVED	REFERENCE DRAWING No.	REFERENCE DRAWINGS

ENERCON
MANAGEMENT PARTNERS

"ENERCON MENEAGMENT PARTNERS"
LLC

НЭР	Хариуцагч	Зураг шалгах
Төслийн нэр	Зургийн инженер	Шалгасан огноо
Гэрээний дугаар	Төслийн инженер	Шалгасан огноо
Цэвс хэмжээ АЗ	Цахилгааны инженер	Шалгасан огноо
Маштаб хэмжээ 1:80 АЗ	Төслийн менежер	Шалгасан огноо
Автокад файлын нэр	Захиалагч	Шалгасан огноо

E-Хаус барилгын төсөл ажил Нам хүчдэл		
ҮЙЛДВЭРИЙН ШИНЭЧЛЭЛТ НАРНЫ ПАНЕЛЬ БОЛОН ЦАХИЛГААН БАЙГУУЛАМЖ ТӨРӨЛ ERN-E-2000 ХЭСЭГИЙН ЗУРАГ		
0.4кВ хуваарилах байгууламж		
SCALE 1:80	DRAWING NUMBER ERN-E-H2404001-ER	REV 001

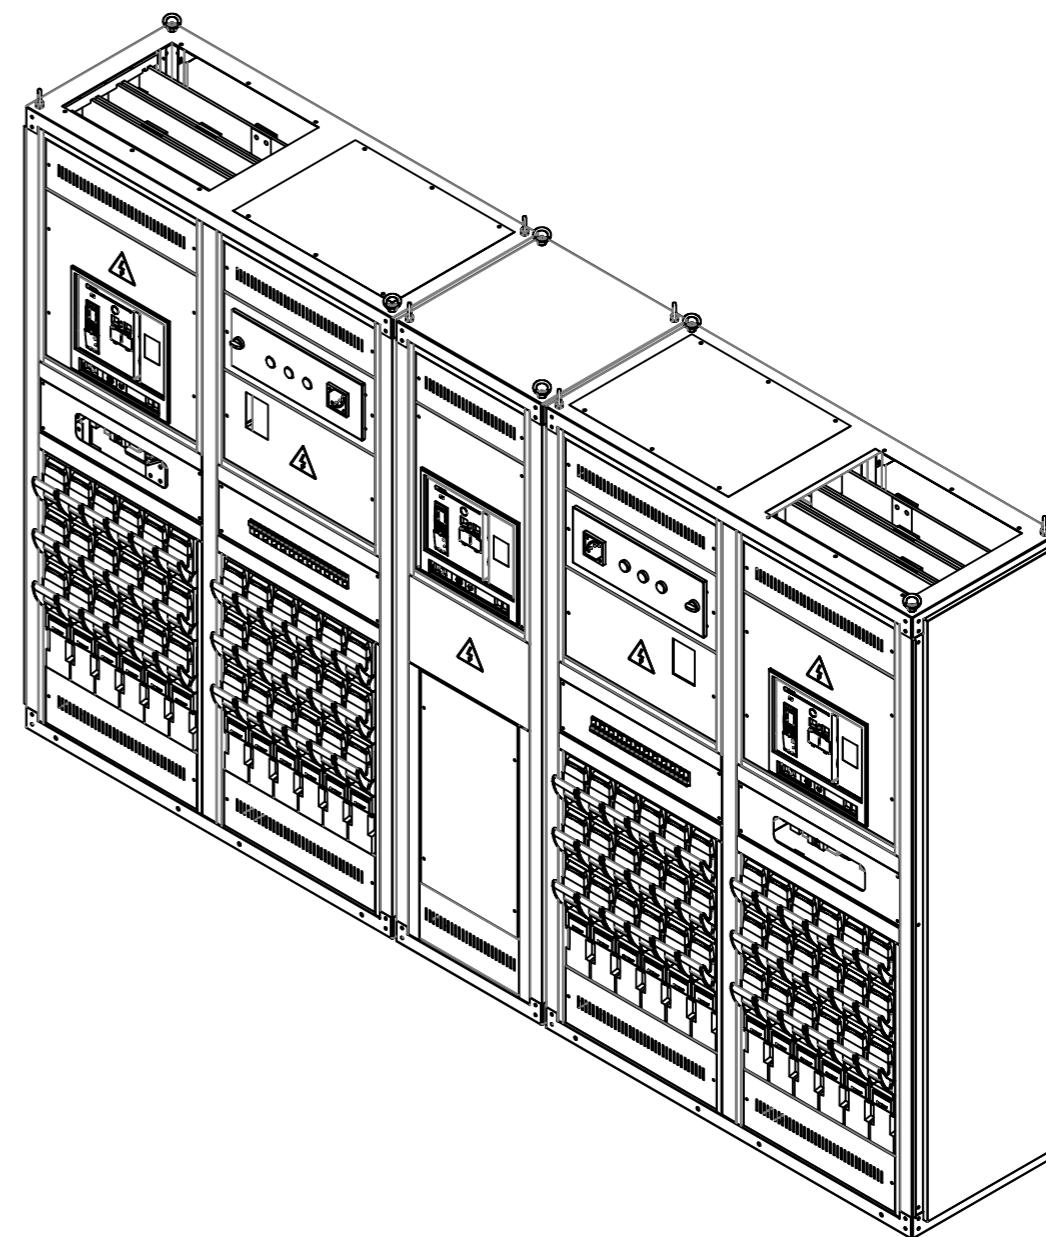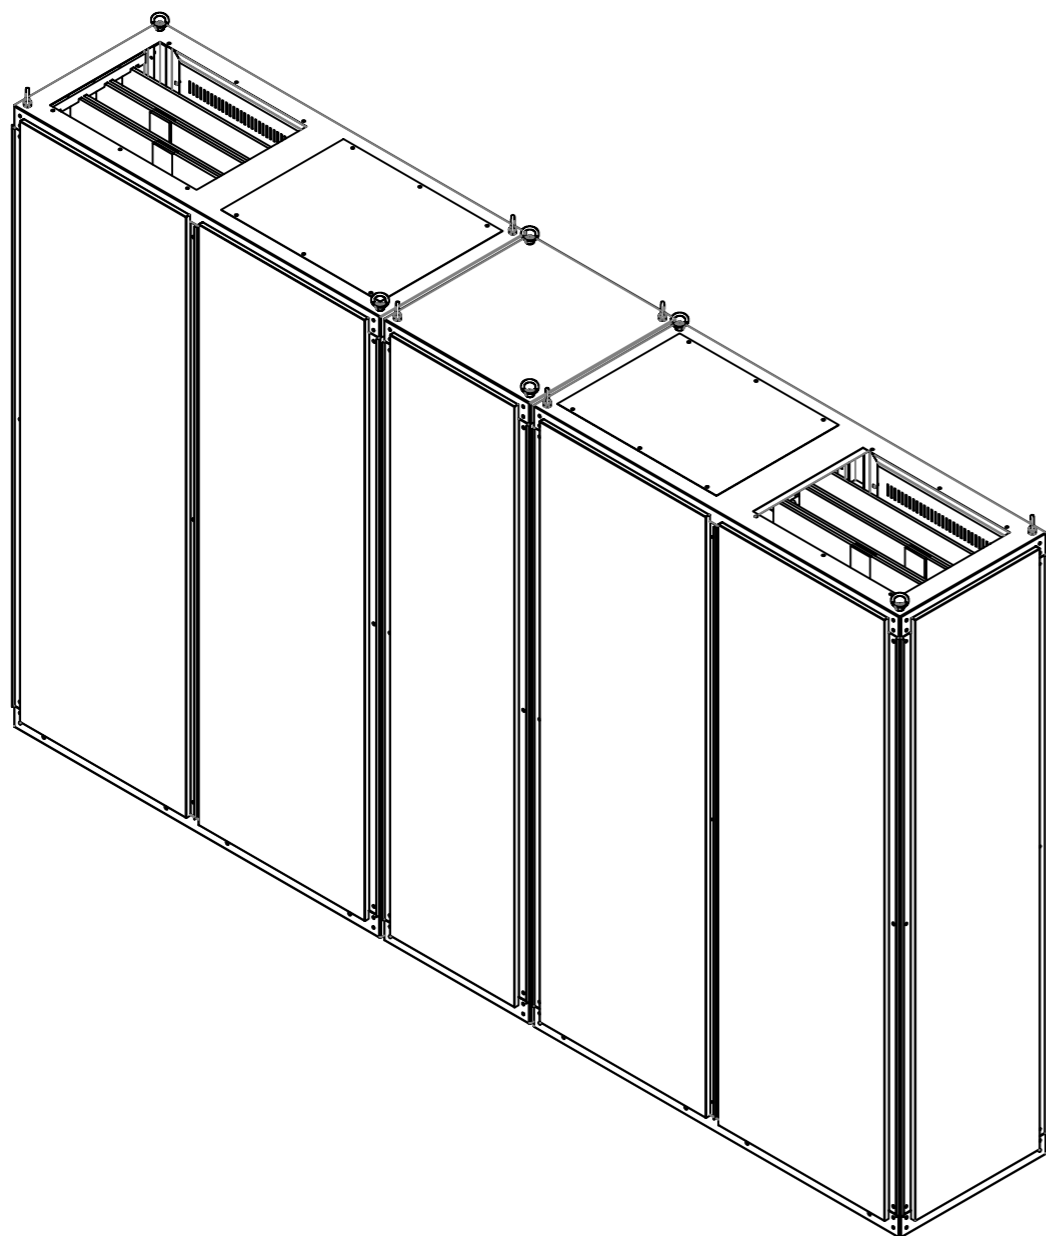

DES. CHK.	APPROVED	REFERENCE DRAWING No.	REFERENCE DRAWINGS



"ENERCON MENEGMENT PARTNERS" LLC

НЭР	Хариуцагч	Зураг шалгах
Төслийн нэр	Зургийн инженер	Шалгасан өгнөө
Гэрээний дугаар	Төслийн инженер	Шалгасан өгнөө
Цаас хэмжээ А3	Цахилгааны инженер	Шалгасан өгнөө
Маштаб хэмжээ 1:80 А3	Төслийн менежер	Шалгасан өгнөө
Автокад файлын нэр	Захиалагч	Шалгасан өгнөө

E-Хаус барилгын төсөл ажил	
ҮЙЛДВЭРИЙН ШИНЭЧЛЭЛТ НАРНЫ ПАНЕЛЬ БОЛОН ЦАХИЛГААН БАЙГУУЛАМЖ ТӨРӨЛ ERN-E-2000 ХЭСЭГИЙН ЗУРАГ	
0.4кВ хуваарилах байгууламж	
SCALE 1:80	DRAWING NUMBER ERN-E-H2404001-ER