



МОНГОЛ УЛС

АЖ АХУЙН НЭГЖ, БАЙГУУЛЛАГЫН  
ГАЗАР ЭЗЭМШИХ ЭРХИЙН

**ГЭРЧИЛГЭЭ**

Дугаар 000019992

Эрүүл мэндийн газар / 9055401 /-д  
(аж ахуйн нэгж, байгууллагын нэр) (регистрийн дугаар)  
Сумын Засаг даргын захирамж -ын 2020 оны 12 сарын 25 өдрийн А/188 тоот  
(шийдвэр гаргагч)  
шийдвэрийг үндэслэн Сэлэнгэ Алтанбулаг 3-р баг  
(аймаг, нийслэл) (сум, дүүрэг) (баг, хороо)  
Улаан бургас-2 20<sup>т</sup> хаягт  
(гудамжны нэр) (хашааны дугаар/ тоот)  
байрлах, нэгж талбарын 4304009515 дугаар бүхий 21:31 м.кв /га/ газрыг  
/2.19/  
Амралтын газар зориулалтаар  
20 жилийн хугацаатай эзэмшүүлж, эрхийн улсын бүртгэлийн Э-1301000237  
дугаарт бүртгэж гэрчилгээ олгов.



ГАЗРЫН АСУУДАЛ ЭРХЭЛСЭН  
БАЙГУУЛЛАГА / АЛБАН ТУШААЛТАН

Сумын Газрь ч даамал

ТАМГА/ ТЭМДЭГ



/ М.Оюу нсүрэн /  
(нэр)

20 21 оны 1 сарын 7 өдөр



## ГАЗАР ЭЗЭМШИХ ЭРХИЙН ГЭРЧИЛГЭЭНИЙ ТЭМДЭГЛЭЛ

| Д/д | Нэмэлт өөрчлөлтийн агуулга | Бүртгэсэн |                |
|-----|----------------------------|-----------|----------------|
|     |                            | Огноо     | Ажилтан, тамга |
| 1   |                            |           |                |

Энэхүү гэрчилгээг хуурамчаар үйлдсэн этгээдэд Монгол Улсын хуулийн дагуу хариуцлага хүлээлгэнэ. Газар эзэмших эрхийн гэрчилгээ засвартай бол хүчингүй.

# Сэлэнгэ аймгийн Алтанбулаг сумын Засаг Даргын Тамгын Газар

Нэгж талбарын дугаар: 4304009515 Эрхийн төрөл: эзэмших

Регистрийн дугаар: 9055401 Хуулийн этгээдийн нэр: Эрүүл мэндийн газар Од


**ХАЯГ:** Аймаг/Хот: Сэлэнгэ

Гудамж: Улаан бургас-2 Тоот: 205


Сум/Дүүрэг: Алтанбулаг

Баг/Хороо: 3-р баг

Кадастрын муж: 009

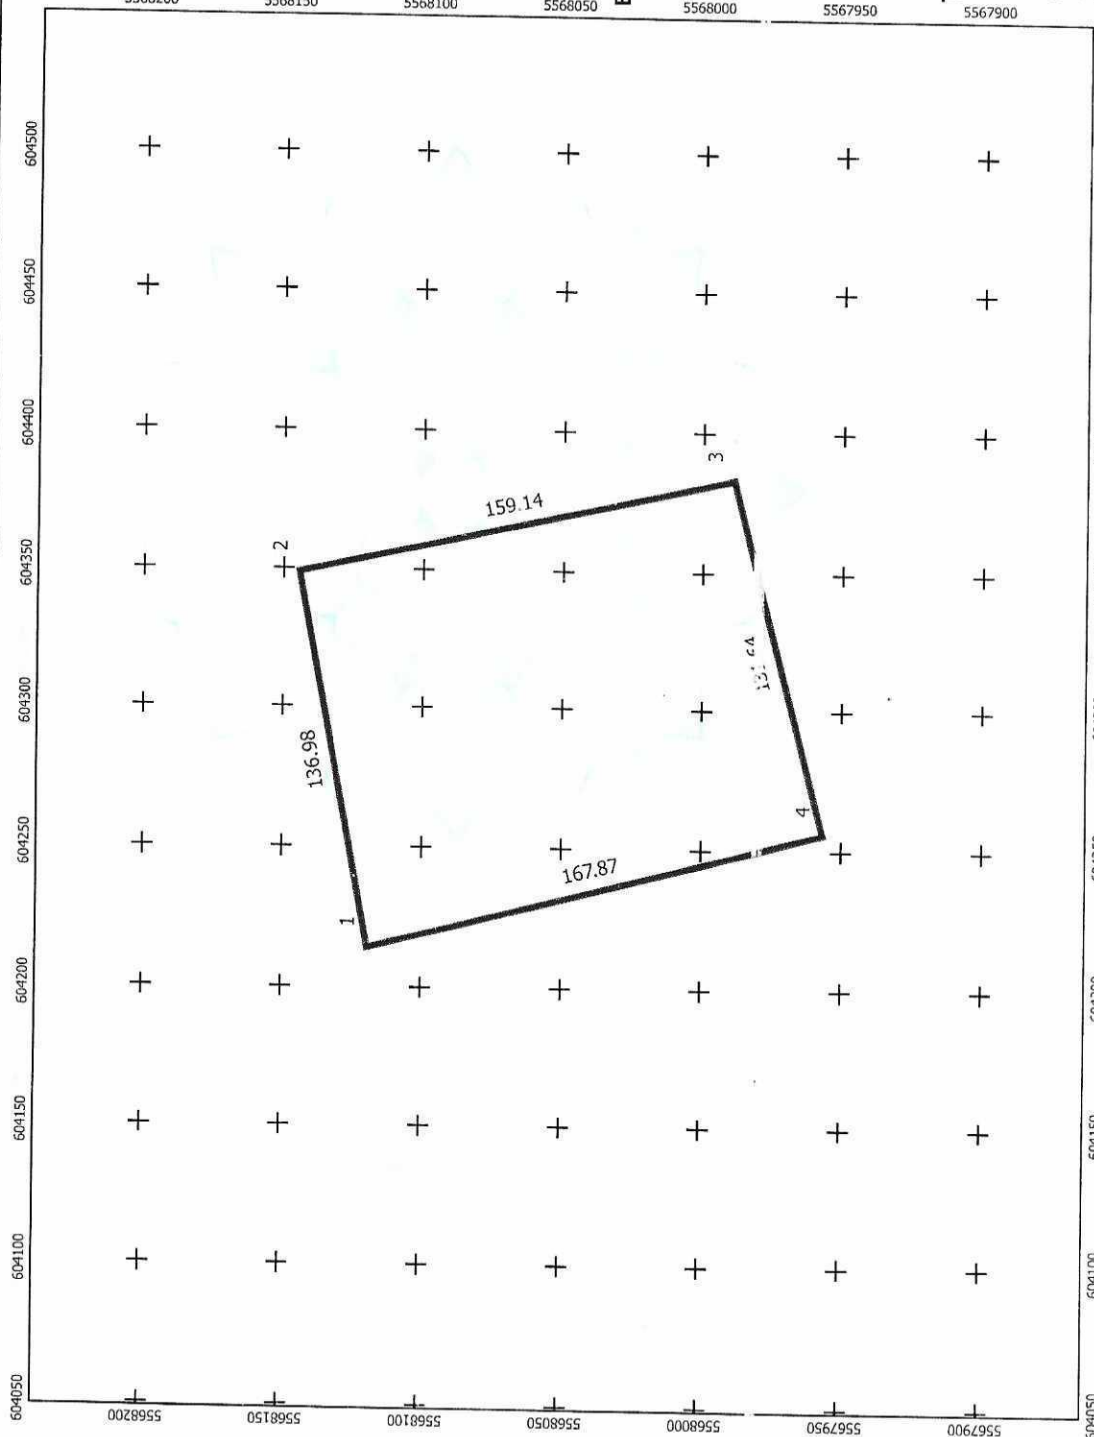

Орчны тойм:

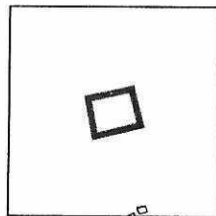

Координатын систем:  
WGS84 / UTM Zone 48N  
EPSG: 32648

Масштаб = 1:25000

Нэгж талбар

| №. | X         | Y          | Урт    |
|----|-----------|------------|--------|
| 1  | 604214.38 | 5568119.16 | 136.98 |
| 2  | 604348.98 | 5568144.36 | 159.14 |
| 3  | 604383.33 | 5567989.01 | 131.64 |
| 4  | 604255.80 | 5567956.53 | 167.87 |

Барилга

| №. | X | Y | Урт | Барилгын дугаар/м2 |
|----|---|---|-----|--------------------|
|----|---|---|-----|--------------------|

Талбайн хэмжээ: 21931 квадрат метр

Зураг хэвлэсэн: М.Оюунсүрэн

(Сумын Газрын даамал)

Хянасан: 0403829

Зургийн масштаб = 1:2500 (1 сантиметрт 25 метр багтана) Хэвлэсэн огноо: 2020-12-29