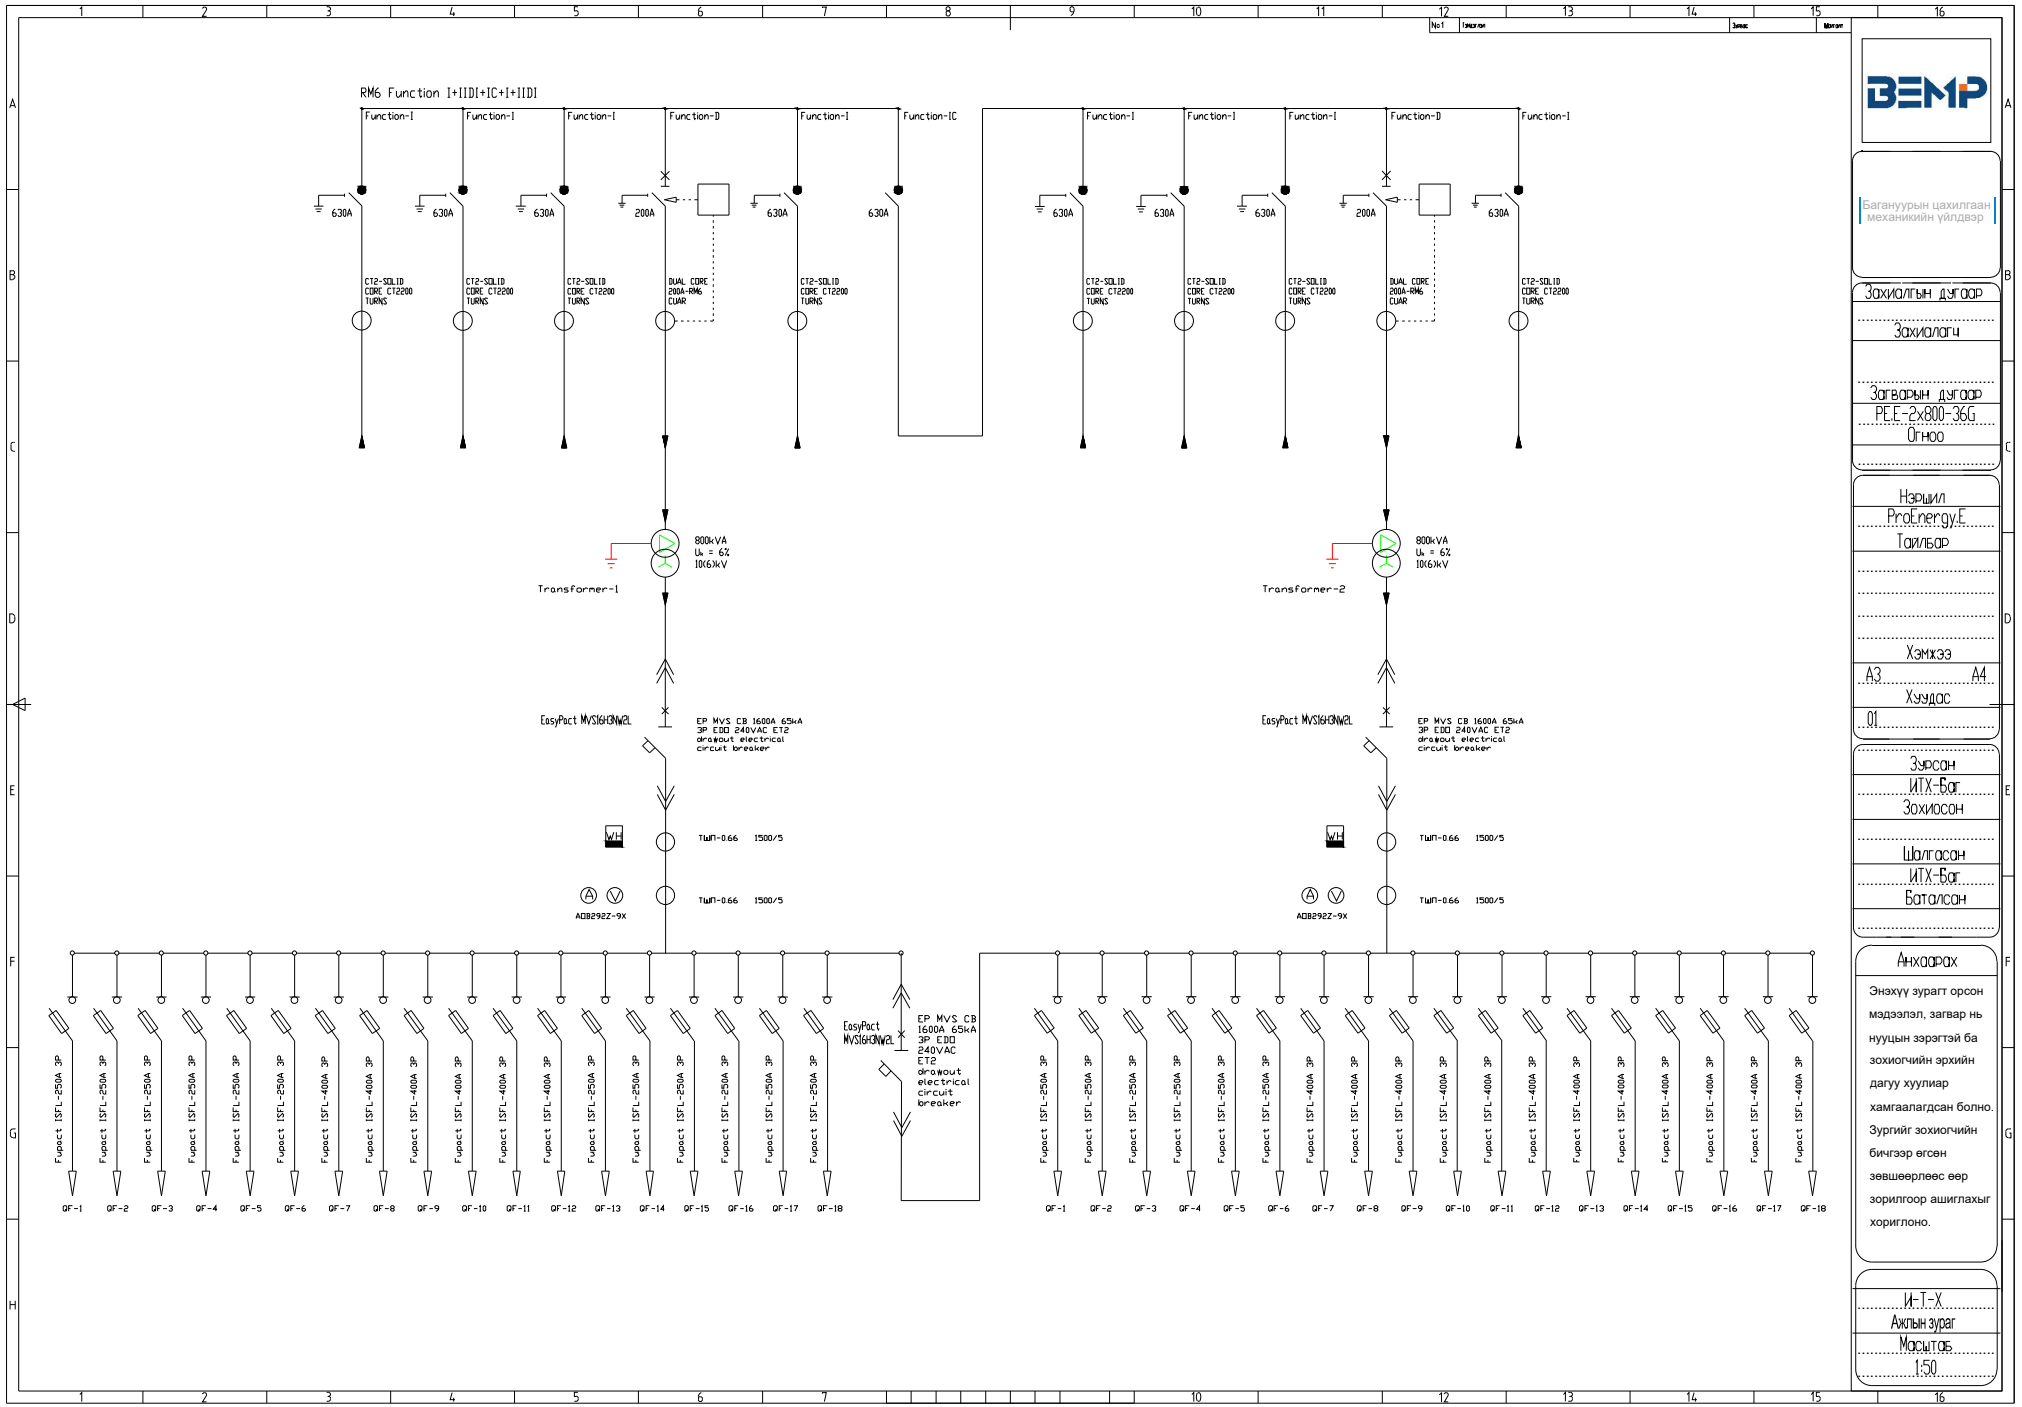

BEMP

Багануурын цахилгаан механикийн үйлдвэр

Захиалгын дугаар

Захиалагч

Загварын дугаар

PEE-2x800-36G

Огноо

Нэршил

ProEnergy.E

Тайлбар

Хэмжээ

A3 A4

Хуудас

01

Зурсан

ИТХ-Бат

Зохиосон

Шалгасан

ИТХ-Бат

Баталсан

Анхаарах

Энэхүү зураг орсон мэдээлэл, загвар нь нууцын зэрэгтэй ба зохиогчийн эрхийн дагуу хуулиар хамгаалагдсан болно. Зургийг зохиогчийн бичгээр өгсөн зөвшөөрлөөс өөр зорилгоор ашиглахыг хориглоно.

И-Т-Х

Ажлын зураг

Масштаб

1:50