

Багануурын цахилгаан  
механикийн үйлдвэр

Захиалтын дугаар

Захиалагч

Загварын дугаар

РГ.7250

Огноо

Нэршил  
ProEnergy  
Тайлбар

Зорчлын схем

Хэмжээ

А3 А4

Хуудас

01

Зурсан  
И.Т.Х.


Зохиосон

Шалгасан  
И.Т.Х.

Баталсан

**Анхаарах**  
Энэхүү зурагт орсон мэдээлэл, загвар нь нууцын зэрэгтэй ба зохиогчийн эрхийн дагуу хуулиар хамгаалагдсан болно. Зургийг зохиогчийн бичгээр өгсөн зөвшөөрлөөс өөр зорилгоор ашиглахыг хориглоно.

И.Т.Х.  
Ахлын зураг  
Масштаб:  
1:50

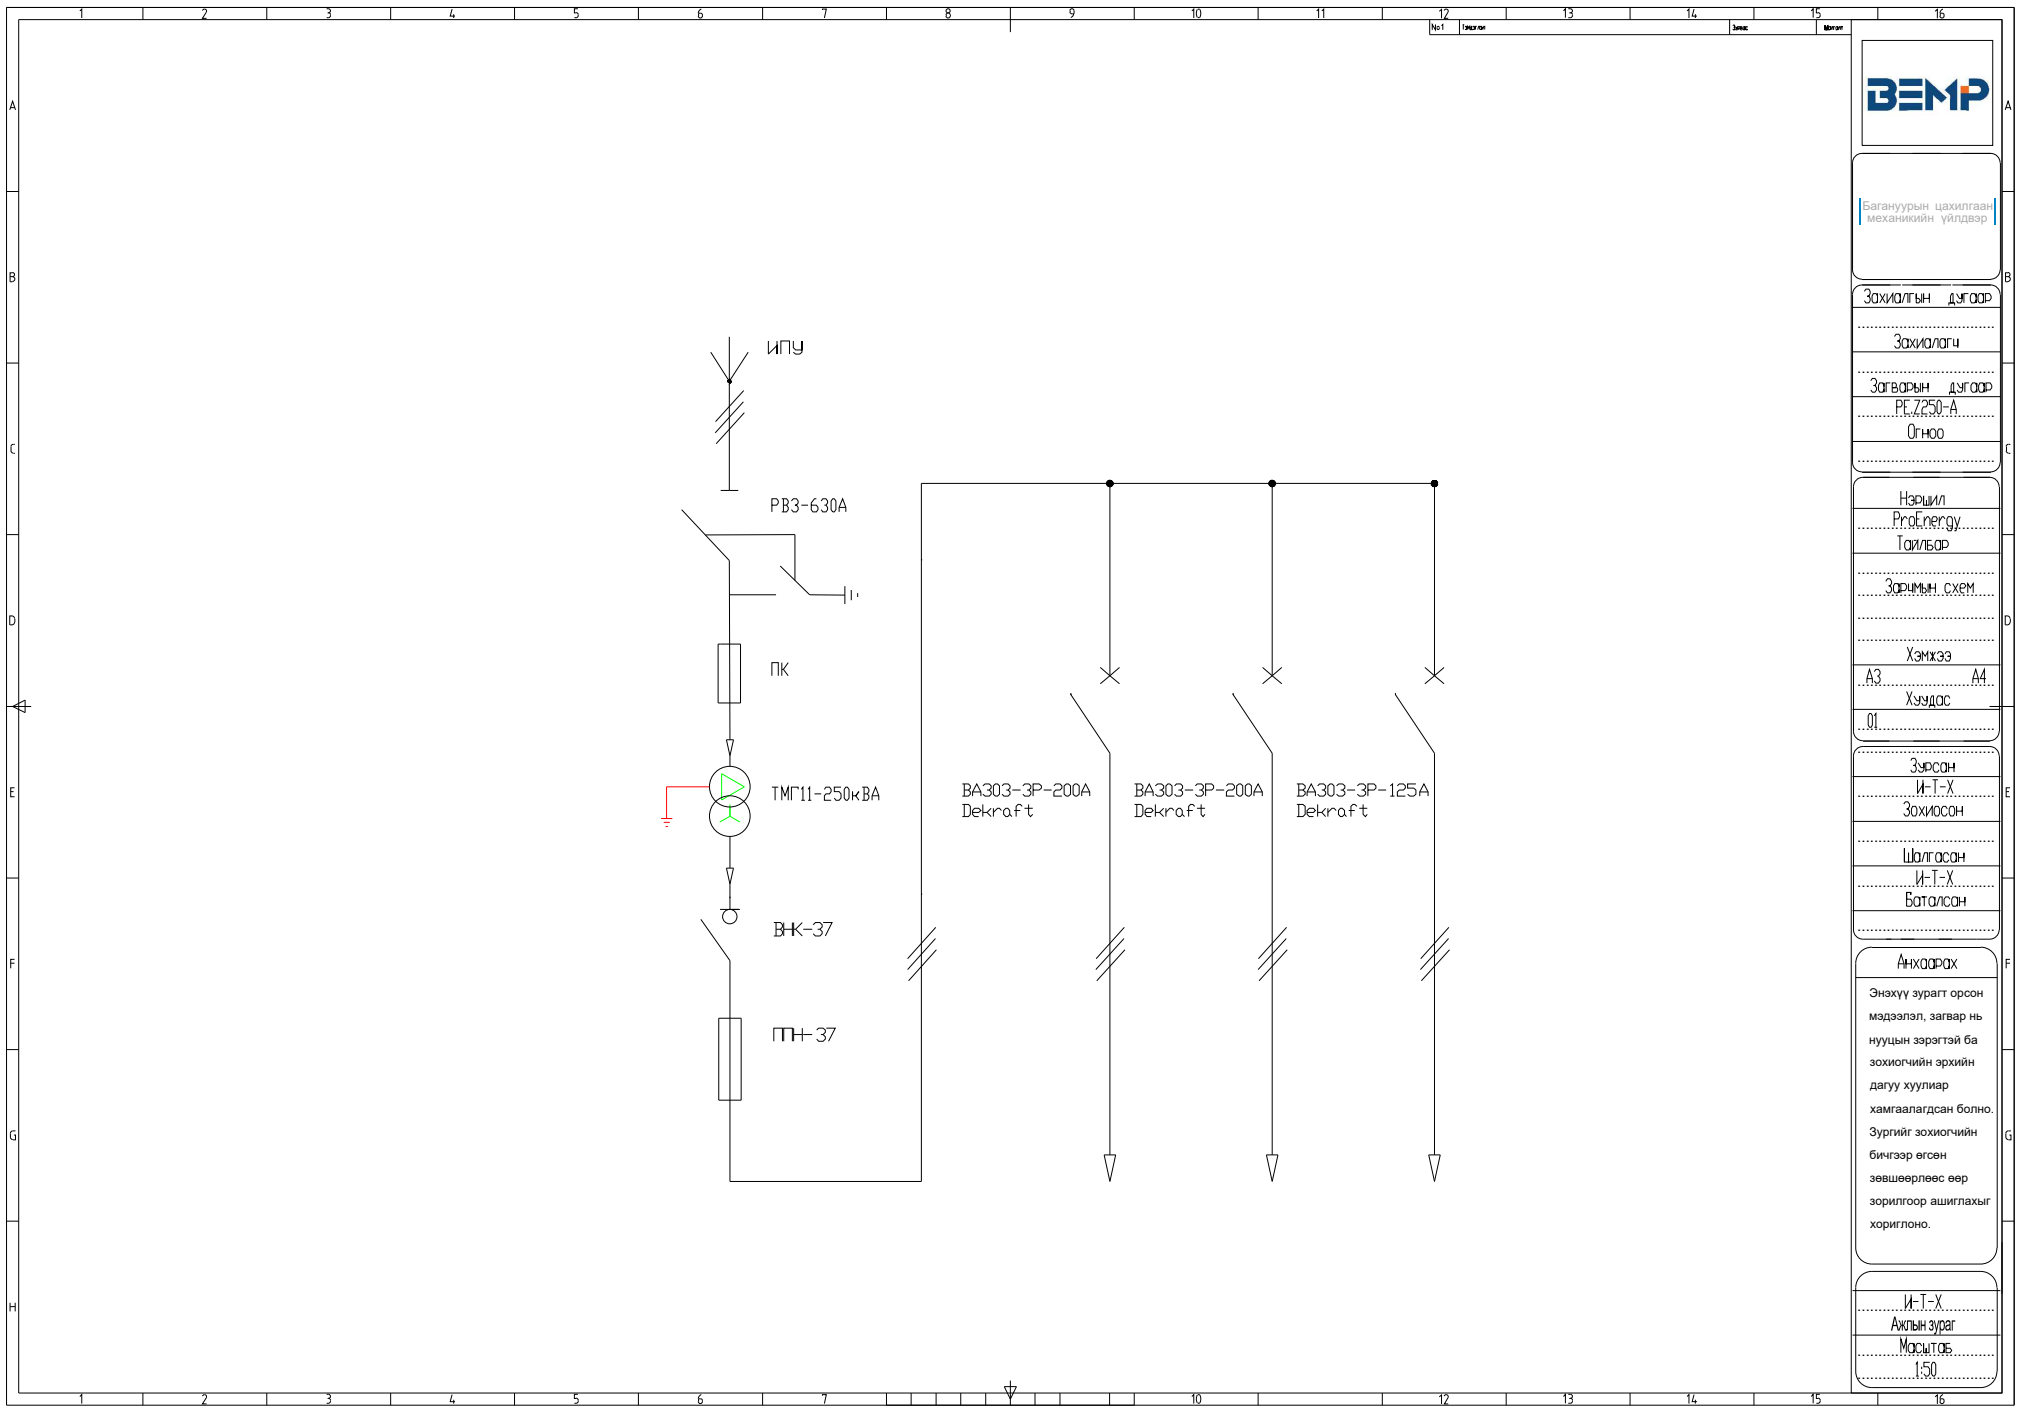

Багануурын цахилгаан  
механикийн үйлдвэр

Захиалтын дугаар

Захиалагч

Загварын дугаар

PE.7250-A

Огноо

Нэршил

ProEnergy

Тайлбар

Зорчлын схем

Хэмжээ

A3 A4

Хуудас

01

Зурсан

И.-Т.-Х.

Зохиосон

Шалгасан

И.-Т.-Х.

Баталсан

Анхаарах

Энэхүү зурагт орсон мэдээлэл, загвар нь нууцны зэрэгтэй ба зохиогчийн эрхийн дагуу хуулиар хамгаалагдсан болно. Зургийг зохиогчийн бичгээр өгсөн зөвшөөрлөөс өөр зорилгоор ашиглахыг хориглоно.

И.-Т.-Х.

Ахлын зураг

Масштаб

1:50