

Багануурын цахилгаан
механикийн үйлдвэр

Захиалтын дугаар

Захиалагч

Загварын дугаар

PE 7400
Огноо

Нэршил
ProEnergy
Тайлбар

Зорчлын схем

Хэмжээ

A3 A4

Хуудас

01

Зурсан

И.-Т.-Х.
Зохиосон

Шалгасан

И.-Т.-Х.
Баталсан


Анхаарах

Энэхүү зурагт орсон мэдээлэл, загвар нь нууцны зэрэгтэй ба зохиогчийн эрхийн дагуу хуулиар хамгаалагдсан болно. Зургийг зохиогчийн бичгээр өгсөн зөвшөөрлөөс өөр зорилгоор ашиглахыг хориглоно.

И.-Т.-Х.

Ахлын зураг

Масштаб
1:50

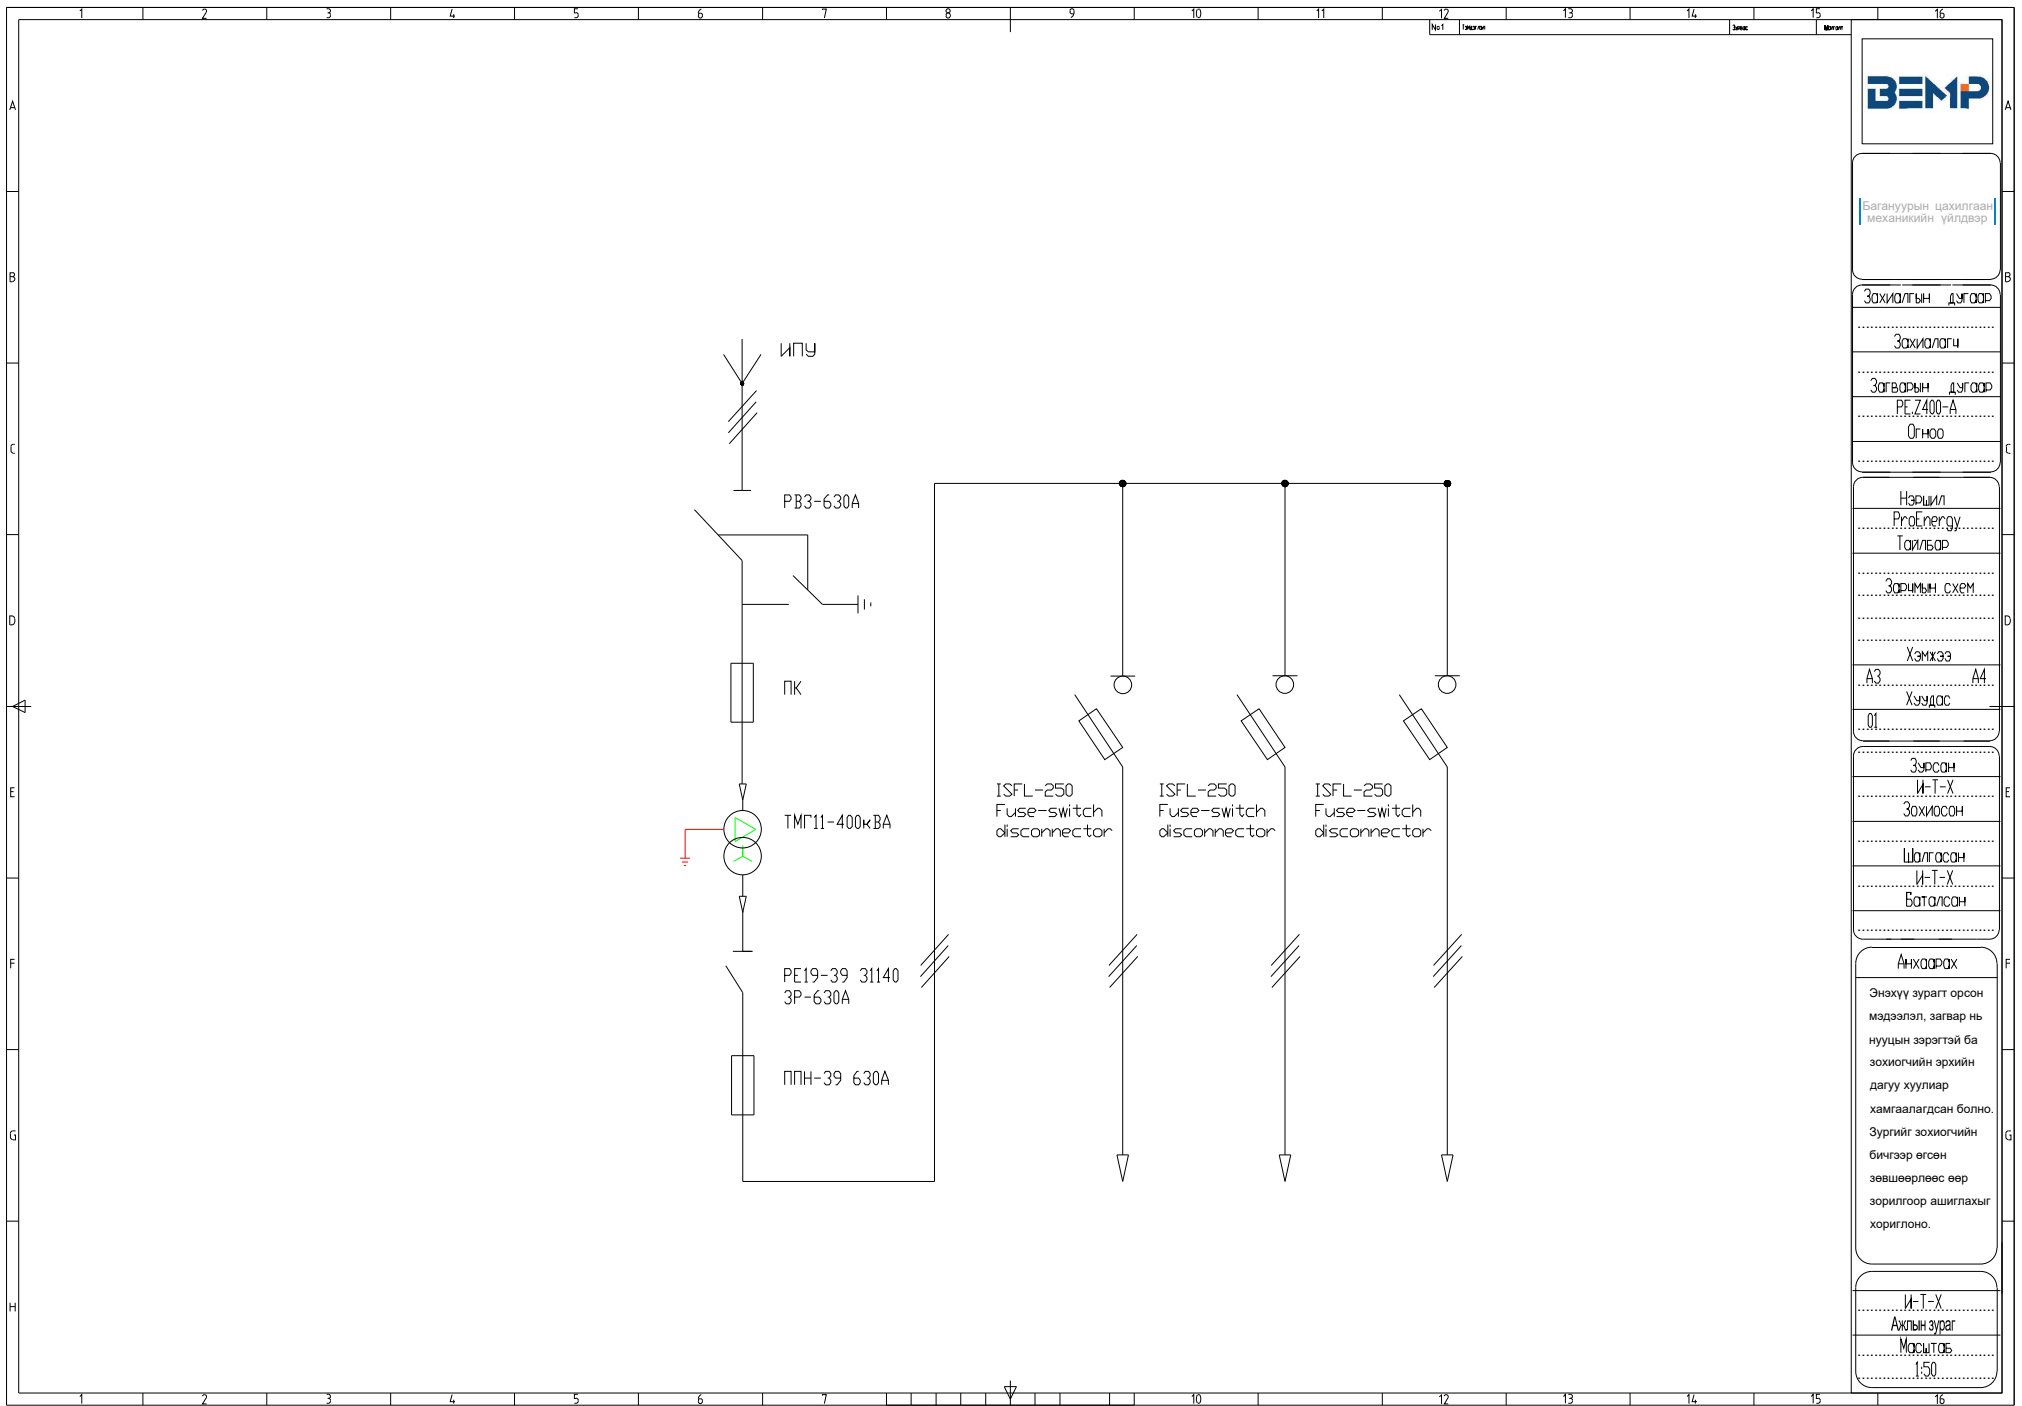

Багануурын цахилгаан
механикийн үйлдвэр

Захиалтын дугаар

Захиалагч

Загварын дугаар

PE.7.400-A

Огноо

Нэршил
ProEnergy
Тайлбар

Зорчлын схем

Хэмжээ

A3 A4

Хуудас

01

Зурсан

И.-Т.-Х.

Зохиосон

Шалгасан

И.-Т.-Х.

Баталсан

Анхаарах

Энэхүү зурагт орсон мэдээлэл, загвар нь нууцын зэрэгтэй ба зохиогчийн эрхийн дагуу хуулиар хамгаалагдсан болно. Зургийг зохиогчийн бичгээр өгсөн зөвшөөрлөөс өөр зорилгоор ашиглахыг хориглоно.

И.-Т.-Х.

Ахлын зураг

Масштаб

1:50