



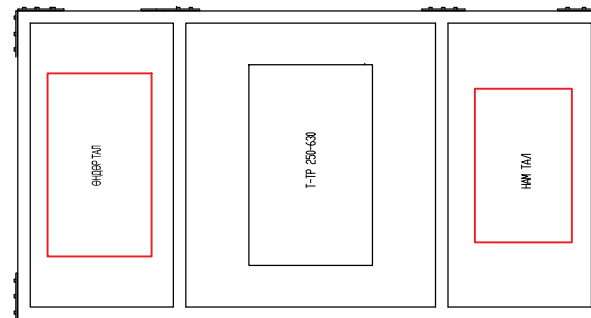


№	Equipment's name / Тонголын нэр	QTY ТОО
1	RM6-III Дэд хичдэгийн хэвэрлэх янжир	3
2	PCG-WS-800 04 kV distribution panel Нэг хичдэгийн хэвэрлэх ханцраг	4
3	TM7II трансформатор-250-630 кВа TM7II трансформатор-250-630 кВа	1

Монгол Улс, Улаанбаатар хот Багануур дүүрэг, 3-р хороо, "Уурхайчдын тусамж" Утас/Факс: +97670210215 N-мэйл: info@emi-baganuur.mn


Байгууламжийн дотор огтлол /ургаас/А

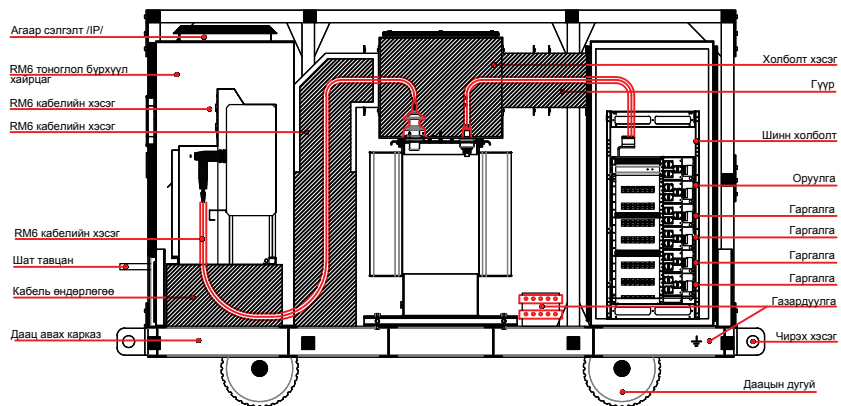

Байгууламжийн дотор огтлол /дээрээс/Б

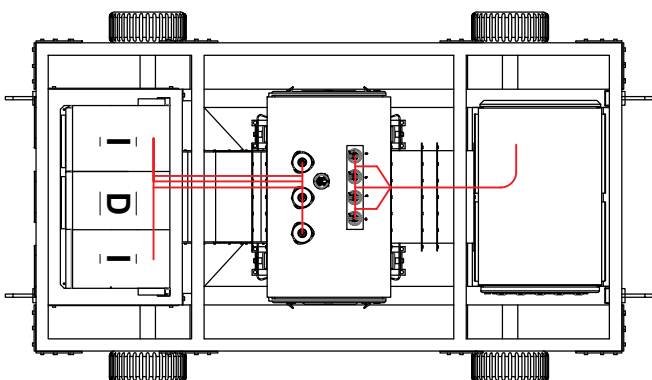

Байгууламжийн хаалга хаалт /дээрээс/

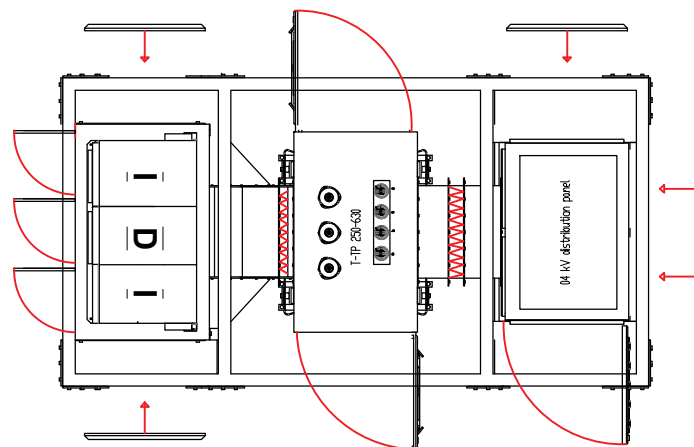

Захиалгын дугаар

Захиалагч

Загварын дугаар

Огноо

Нэршил

Тайлбар

Хэмжээ

А3 Хуудас А4

01

Зурсан

Зохиосон

Шалгасан

Баталсан

Анхаарах


Энэхүү зурагт орсон мэдээлэл, загвар нь нууцын зэрэгтэй ба зохиогчийн эрхийн дагуу хуулиар хамгаалагдсан болно. Зургийг зохиогчийн бичгээр өгсөн зөвшөөрлөөс өөр зорилгоор ашиглахыг хориглоно.

И.Т.Х
Ажлын зураг
Масштаб
1:50




Монгол Улс, Улаанбаатар хот Багануур дүүрэг, 3-р хороо, "Уурхайчдын гудамж" Утас/Факс: +97670210215 N-мэйл: info@zemp-baganuur.mn

Байгууламжийн гадна /дээрээс/

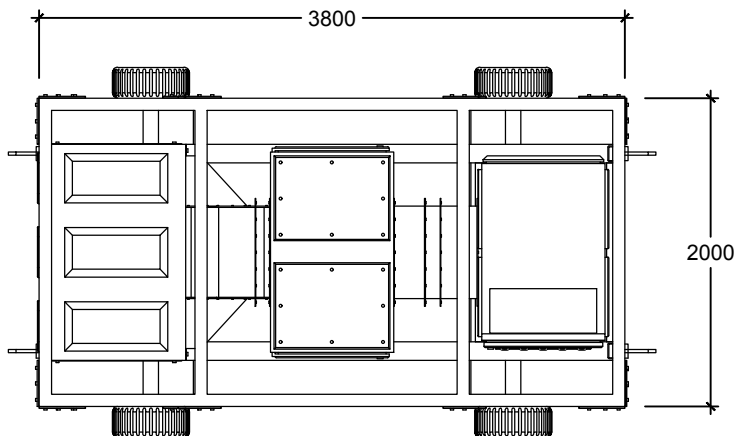


Байгууламжийн гадна /хажуу/

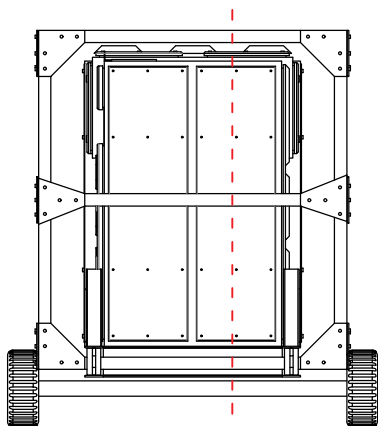


огтлол /ургаас/А

Байгууламжийн гадна /ургаас/

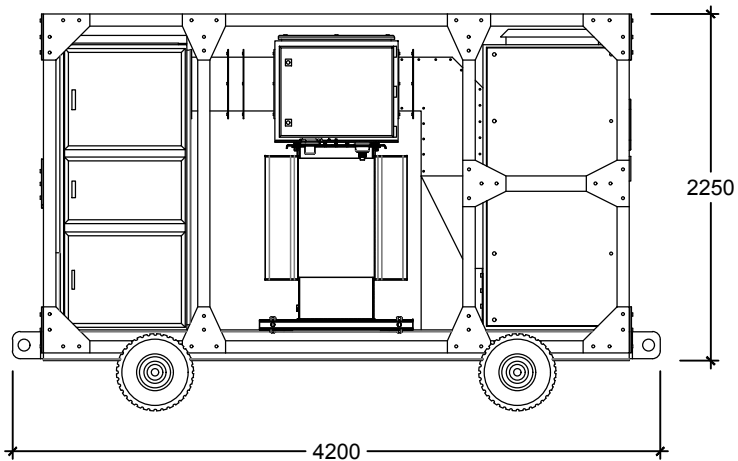

Байгууламжийн гадна /хажуу/

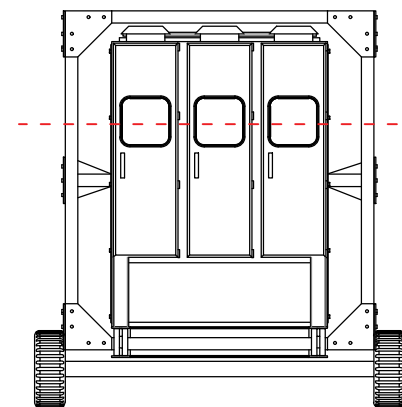

огтлол /ургаас/Б

Захиалгын дугаар

Захиалагч

Загварын дугаар

Огноо

Нэршил

Тайлбар

Хэмжээ

..А3.....А4..

Хүндэс

..01.....

Зурсан

Зохиосон

Шалгасан

Баталсан

Анхаарах

Энэхүү зурагт орсон мэдээлэл, загвар нь нууцны зэрэгтэй ба зохиогчийн эрхийн дагуу хуулиар хамгаалагдсан болно. Зургийг зохиогчийн бичгээр өгсөн зөвшөөрлөөс өөр зорилгоор ашиглахыг хориглоно.

И-Т-Х






Ажлын зураг

Масштаб

1:50



Монгол Улс, Улаанбаатар хот Багануур дүүрэг, 3-р хороо, "Уурхайчдын тудамж" Утас/Факс: +97670210215 N-мэйл: info@bmi-baganuur.mn

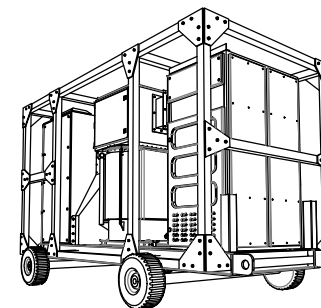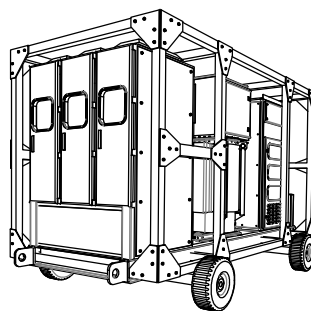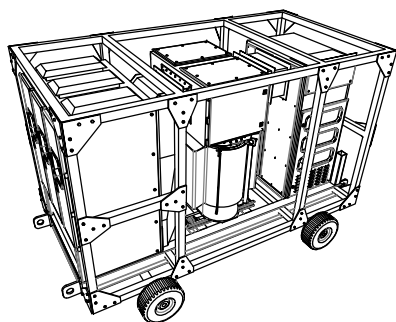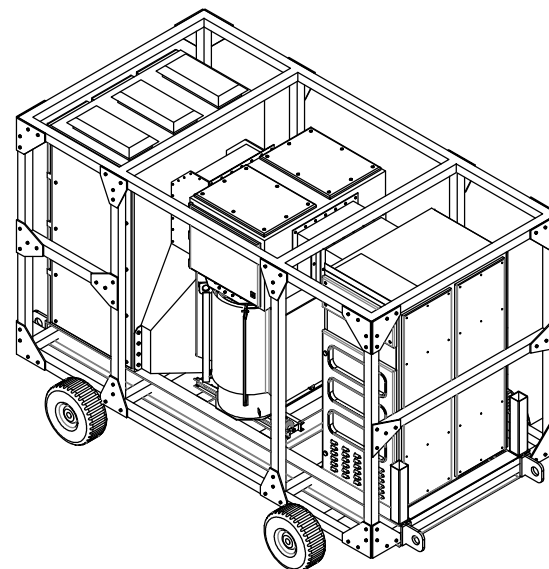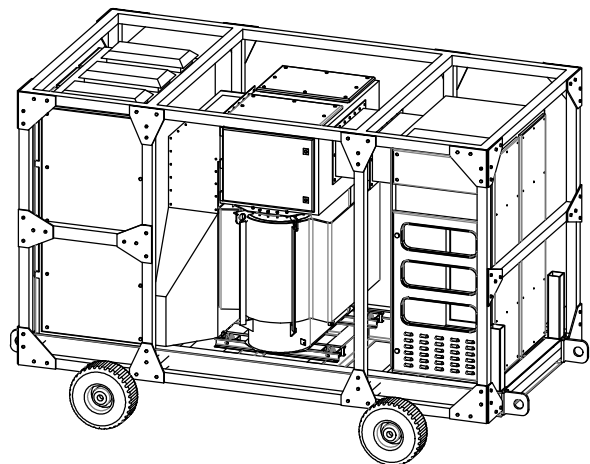

Захиалгын дугаар

Захиалагч

Загварын дугаар

Огноо

Нэршил

Тайлбар

Хэмжээ

А3 А4

Хуудас

01

Зурсан

Зохиосон

Шалгасан

Баталсан

Анхаарах

Энэхүү зурагт орсон мэдээлэл, загвар нь нууцны зэрэгтэй ба зохиогчийн эрхийн дагуу хуулиар хамгаалагдсан болно. Зургийг зохиогчийн бичгээр өгсөн зөвшөөрлөөс өөр зорилгоор ашиглахыг хориглоно.

И-Т-Х

Ажлын зураг

Масштаб

1:50