

Багануурын цахилгаан механикийн үйлдвэр

Захиалгын дугаар

Захиалагч

Загварын дугаар

ProCube.E-0630-C

Огноо

Нэршил

ProCube

Тайлбар

Хэмжээ

A3 A4

Хуудас

01

Зурсан

ИТХ-Баг

Зохиосон

Шалгасан

ИТХ-Баг

Баталсан

Анхдагч


Энэхүү зурагт орсон мэдээлэл, загвар нь нууцын зэрэгтэй ба зохиогчийн эрхийн дагуу хуулиар хамгаалагдсан болно. Зургийг зохиогчийн бичгээр өгсөн зөвшөөрлөөс өөр зорилгоор ашиглахыг хориглоно.

И-Т-Х

Ажлын зураг

Масштаб

1:50

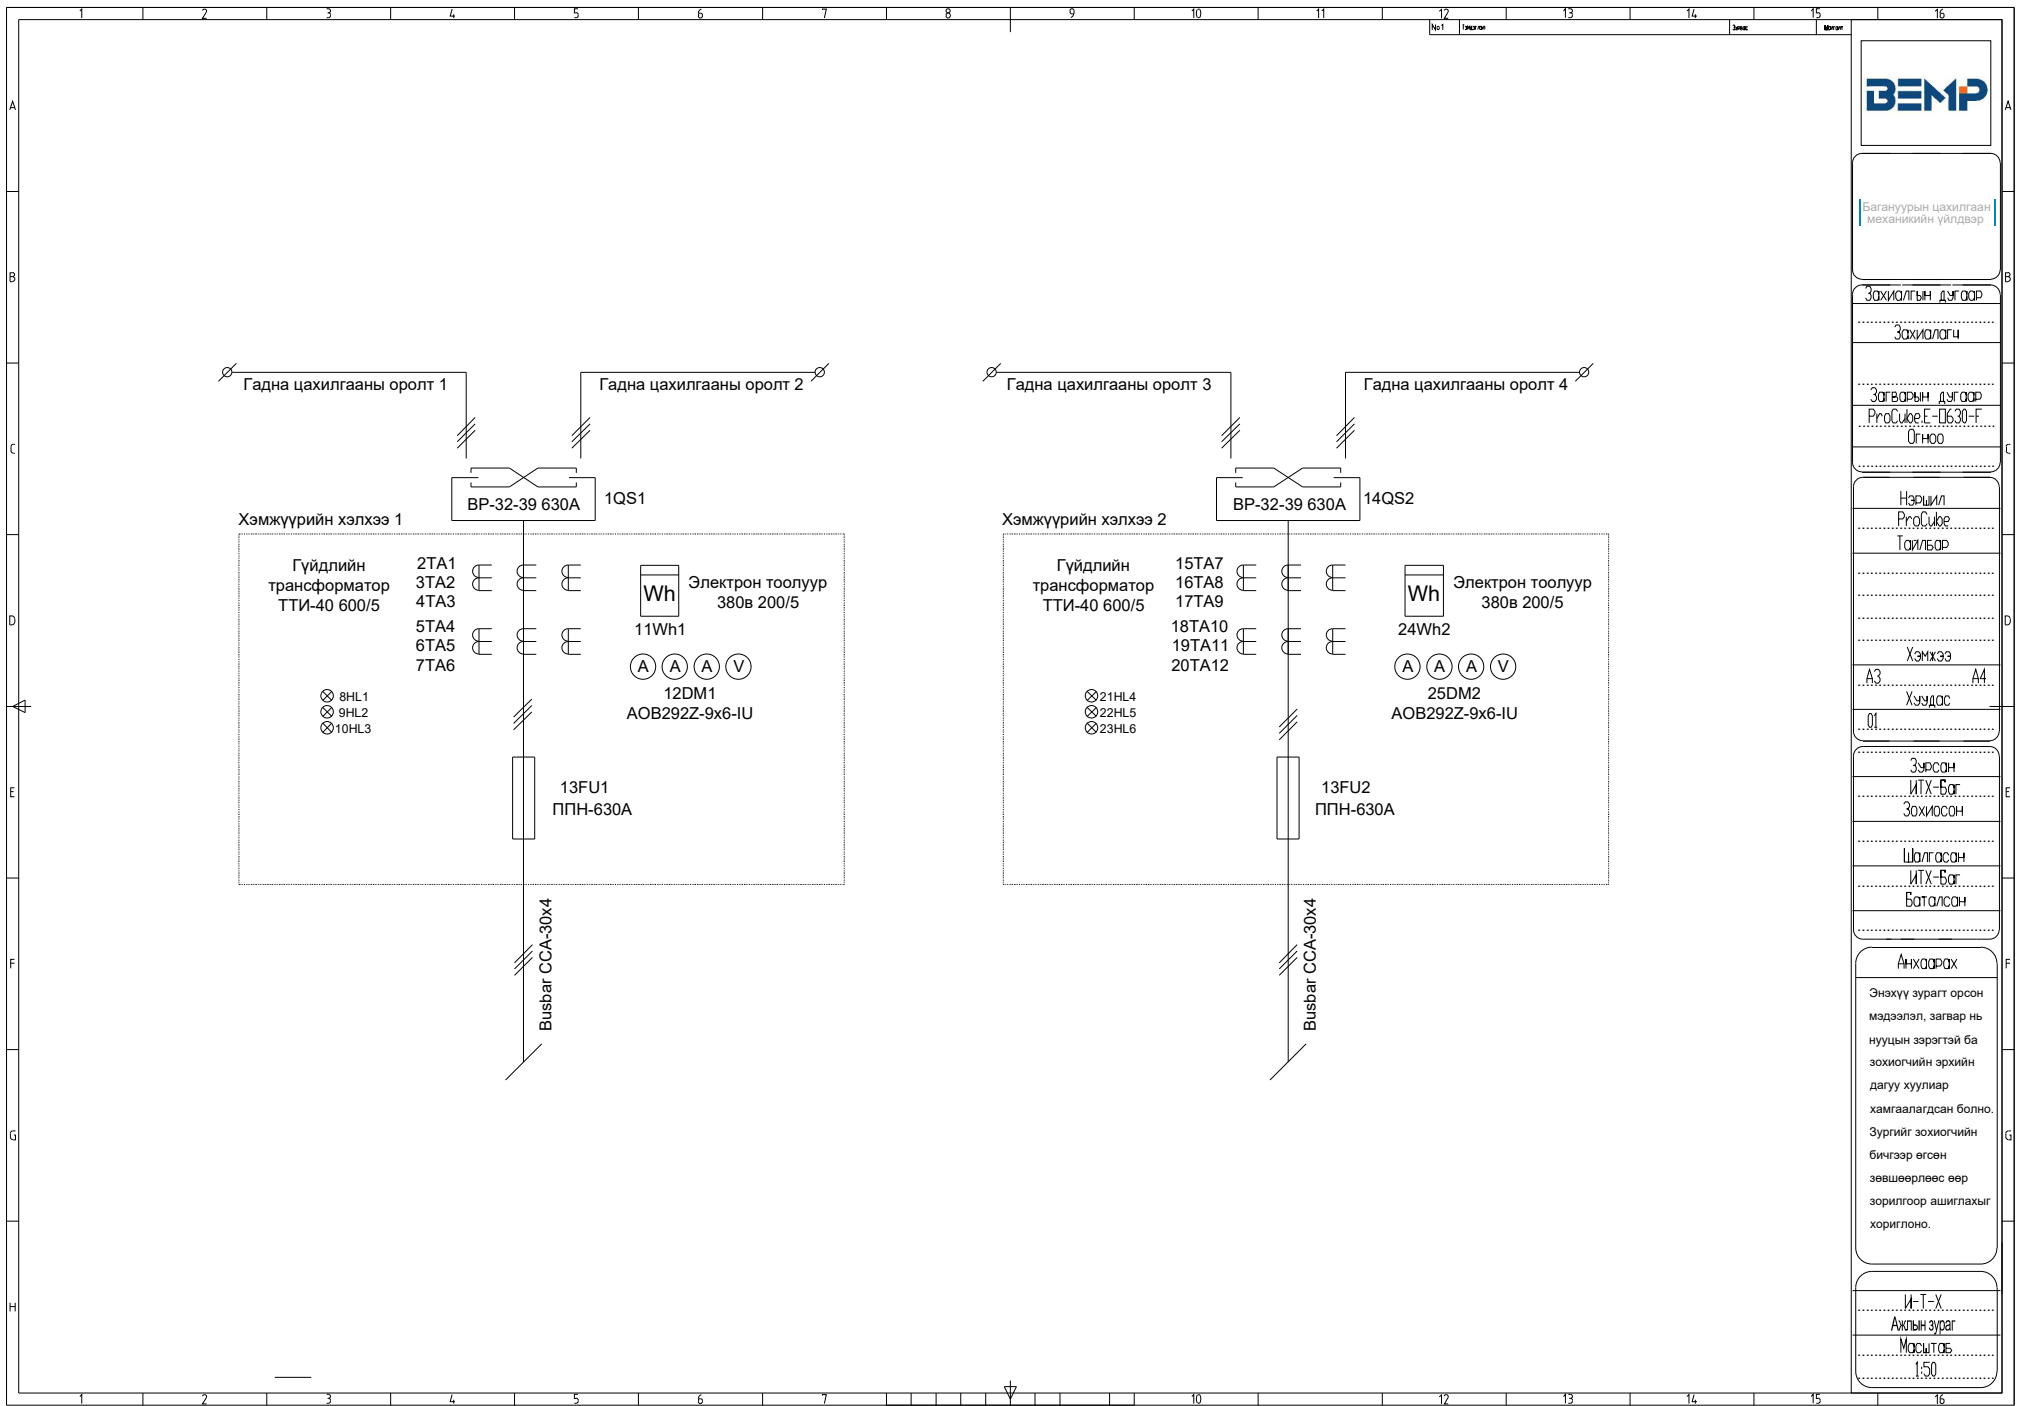

БЭМП	
Багануурын цахилгаан механикийн үйлдвэр	
Захиалгын дугаар	
Захиалагч	
Загварын дугаар	
ProCube.E-0630-F	
Огноо	
Нэршил	
ProCube	
Тайлбар	
Хэмжээ	
A3	A4
Хуудас	
01	
Зурсан	
ИТХ-Баг	
Зохиосон	
Шалгасан	
ИТХ-Баг	
Баталсан	
Анхдагч	
Энэхүү зурагт орсон мэдээлэл, загвар нь нууцын зэрэгтэй ба зохиогчийн эрхийн дагуу хуулиар хамгаалагдсан болно. Зургийг зохиогчийн бичгээр өгсөн зөвшөөрлөөс өөр зорилгоор ашиглахыг хориглоно.	
И-Т-Х	
Ахлын зураг	
Масштаб	
1:50	